

**REGIONE PIEMONTE
PROVINCIA DI CUNEO
COMUNE DI MARMORA**

PROGETTO ESECUTIVO

**OPERE DI MIGLIORAMENTO DEI FABBRICATI
DELL'ALPEGGIO "ALPE VALANGHE"
PSR 2014-2020 Regione Piemonte, Misura 7 -
Operazione 7.6.1**

ELABORATO: **PLANIMETRIA, PIANTE, SEZIONI E
PROSPETTI MALGA DI RESIDENZA -
STATO ATTUALE -**

Allegato **2**
TAVOLA **4**

COMMITTENTE:
COMUNE DI MARMORA (CN)


PROT.:



STUDIO DI INGEGNERIA FERRARI E GIRAUDD
Corso Nizza, 67/A - CUNEO
Tel. 0171/480247
e-mail: ufficio@ferrariengiraudoit
Dott. Ing. Franco Giraudò


VISTE:
DATA:

scala 1:100

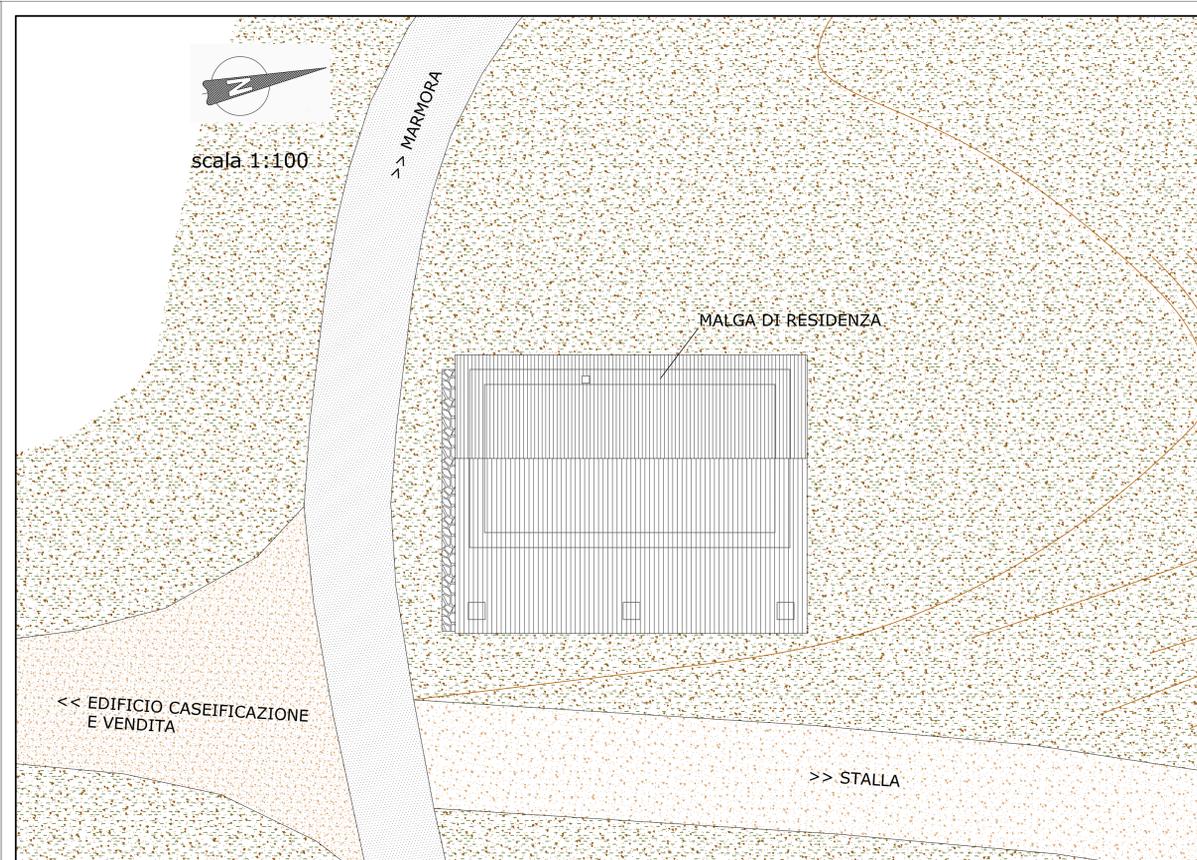


PIANTA PIANO TERRA

scala 1:50

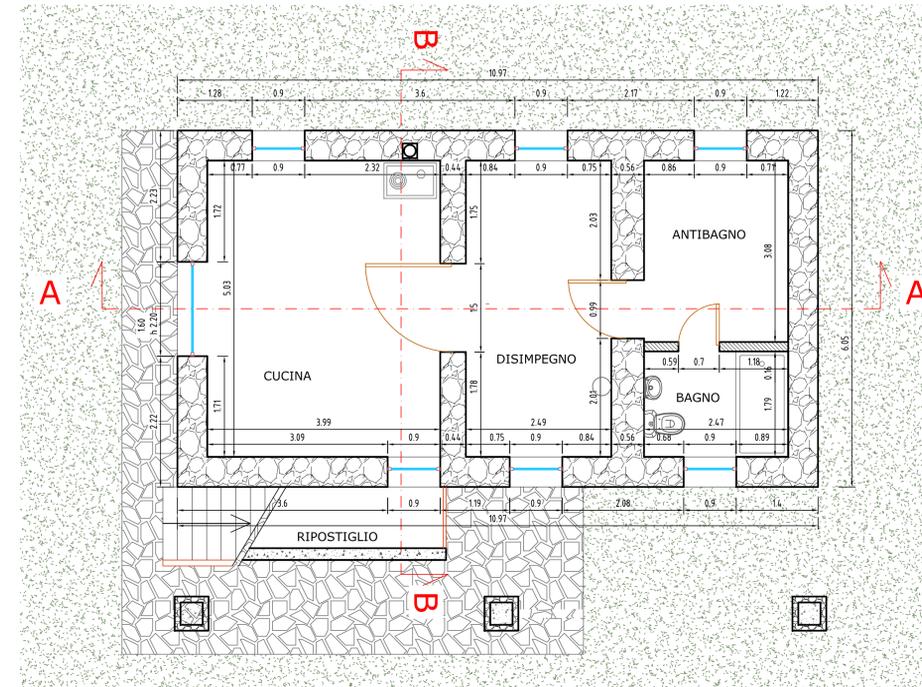


PIANTA PIANO PRIMO

scala 1:50

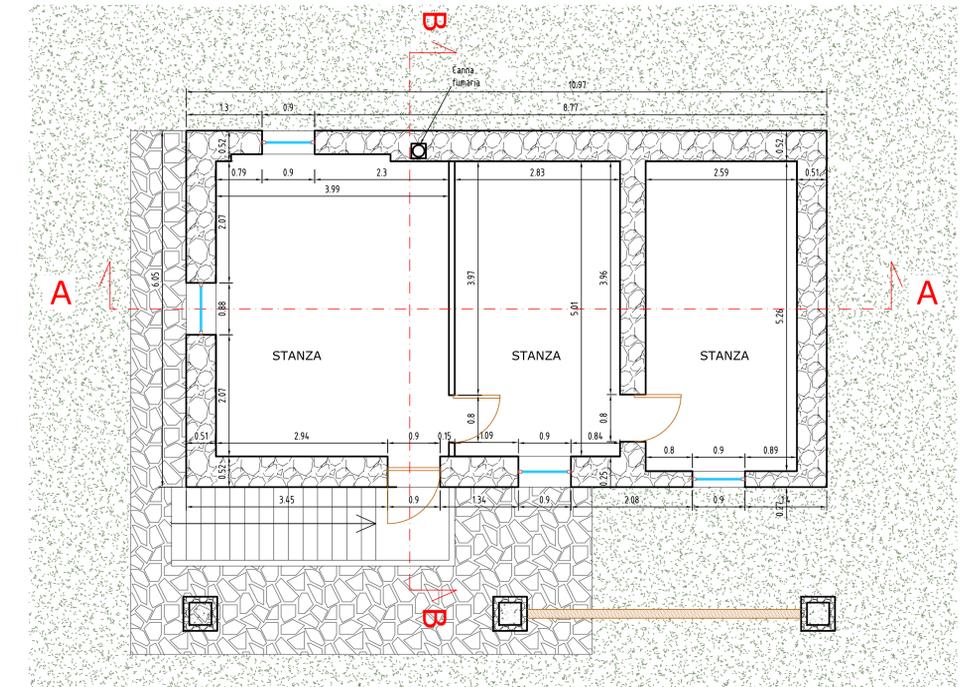


SEZIONE A-A

scala 1:50

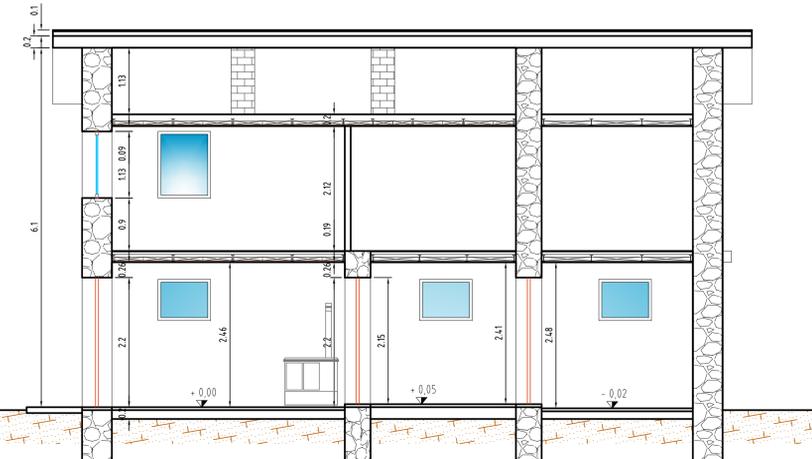


SEZIONE B-B

scala 1:50

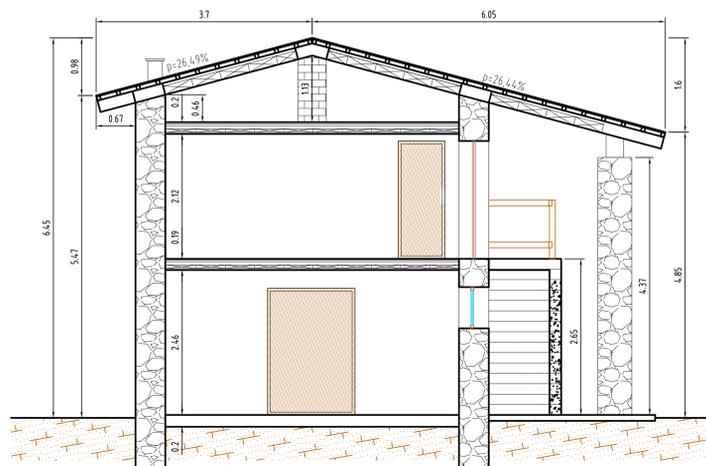


PROSPETTO FRONTALE

scala 1:50

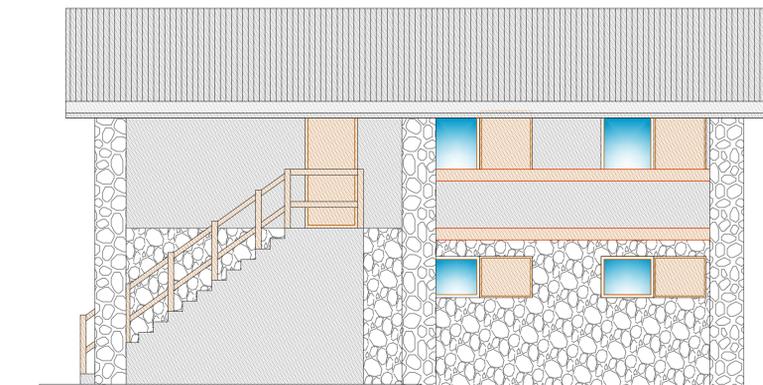

PROSPETTO POSTERIORE

scala 1:50

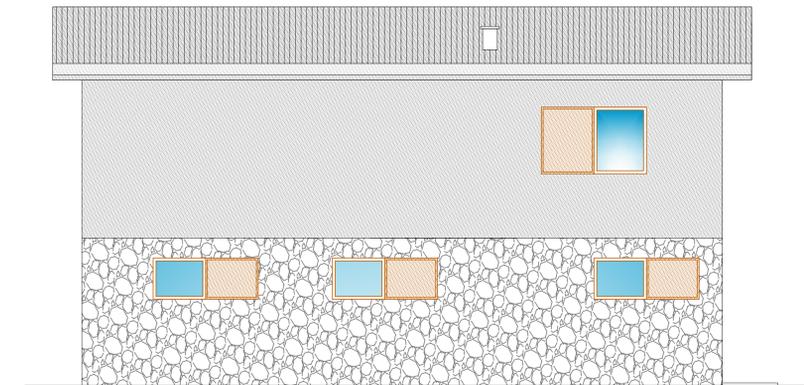

PROSPETTO LATERALE

scala 1:50

