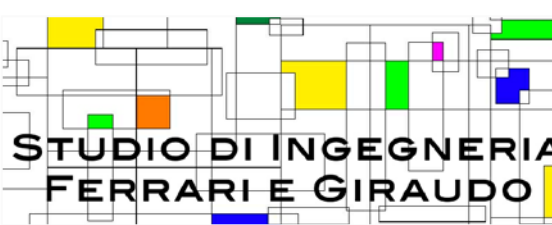


REGIONE PIEMONTE
PROVINCIA DI CUNEO
COMUNE DI MARMORA

PROGETTO ESECUTIVO

OPERE DI MIGLIORAMENTO DEI FABBRICATI
DELL'ALPEGGIO "ALPE VALANGHE"
PSR 2014-2020 Regione Piemonte, Misura 7 -
Operazione 7.6.1


ELABORATO:	Allegato	2
MALGA DI RESIDENZA - NUOVI SOPPALCO E TETTUCCIO D'INGRESSO IN LEGNO IN PROGETTO -	TAVOLA	9
COMMITTENTE:	PROT.:	
COMUNE DI MARMORA (CN)		
	STUDIO DI INGEGNERIA FERRARI E GIRAUDO Corso Nizza, 67/A - CUNEO Tel. 0171/480247 e-mail: ufficio@ferrariengiraudo.it Dott. Ing. Franco Giraudo	
VISTI:	DATA:	

Particolare C
scala 1/5

Tipo di collegamento: Trave legno - Trave legno

Elemento 1 (portato): Trave in legno a livello scala, sezione: R 15x20; tipo di connettore: Rotho Blaas VGZ 9

Elemento 2 (portante): Trave in legno a livello impalcato, sezione: R 12x16

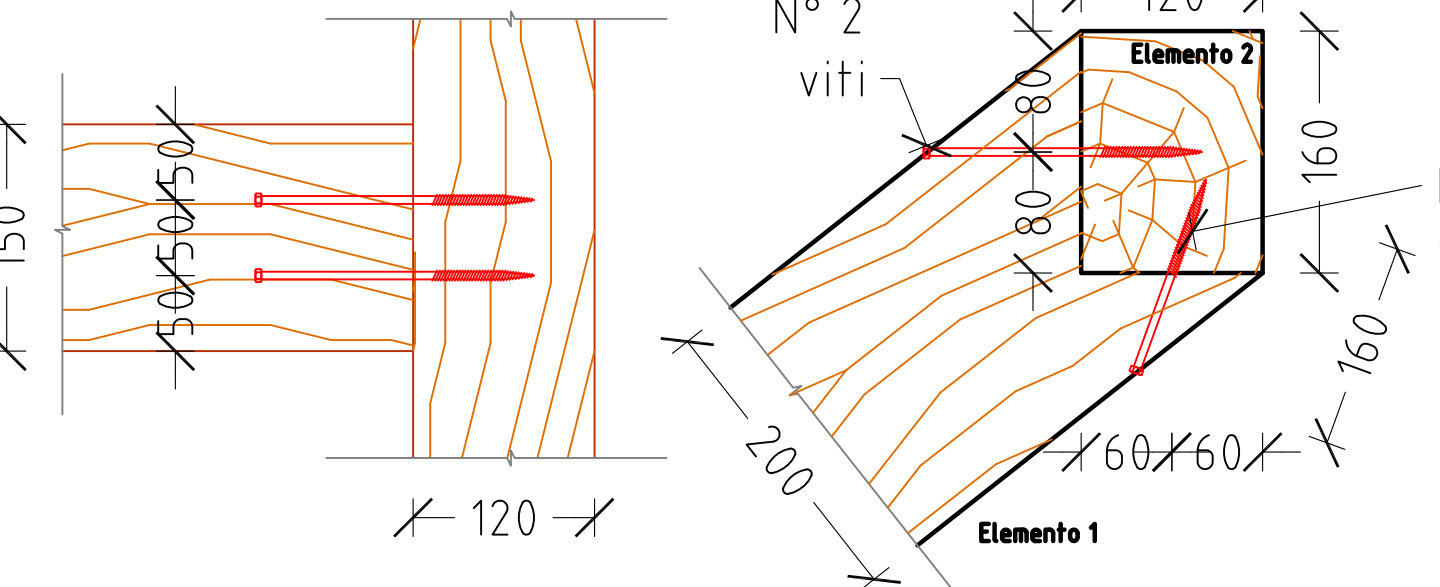


Particolare E
scala 1/5

Tipo di collegamento: Trave legno - Trave legno

Elemento 1 (portato): Trave in legno a livello impalcato, sezione: R 12x60, tipo di connettore: Rotho Blaas VGZ 9


Elemento 2 (portante): Trave in legno a livello impalcato, sezione: R 18x24

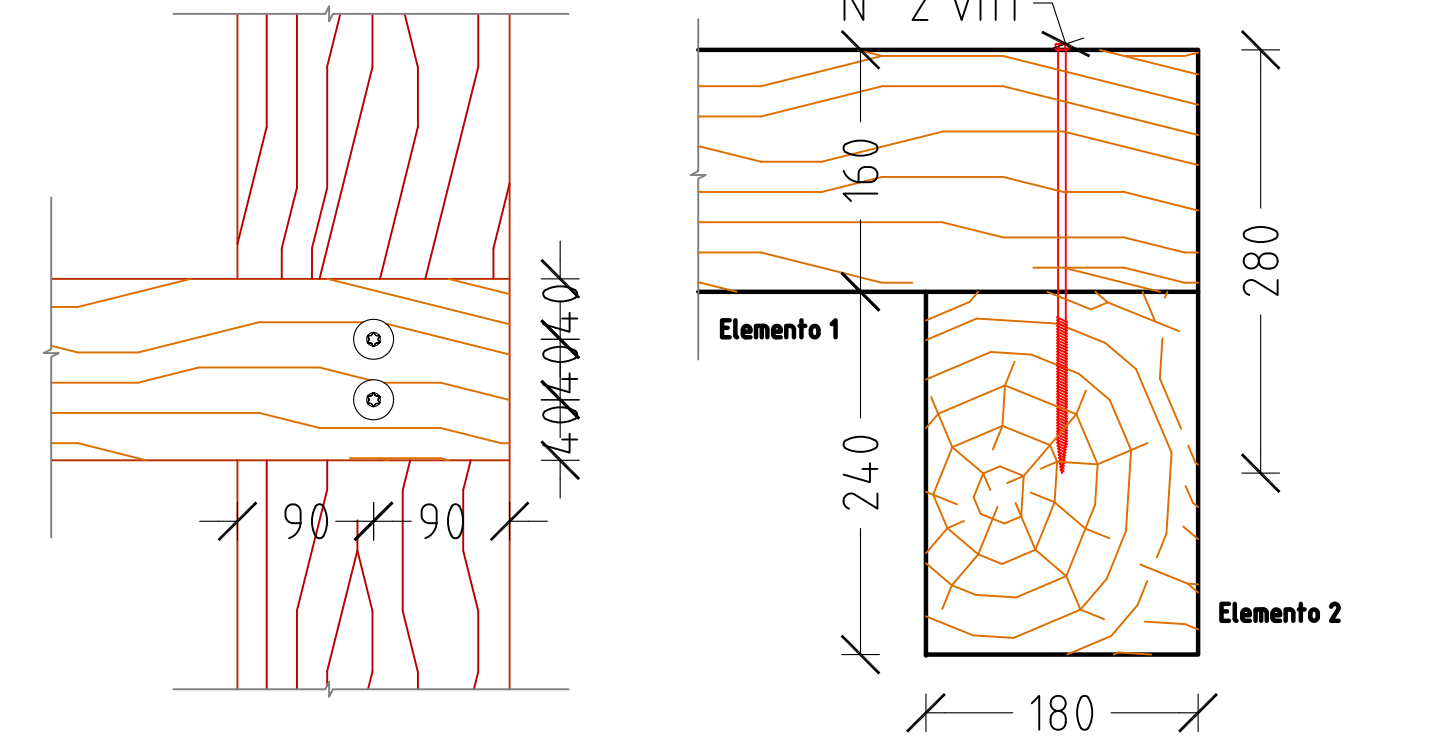


CARATTERISTICHE MATERIALI

LEGNO	ACCIAIO ZINCATO
- Tipologia	- Ferro tipo piastre S235
- Essenza	- Lattice Nord
- Resistenza	- Ferro bulloni e viti cl. 8.8
	- C24

PIANTA PIANO PRIMO
scala 1:25

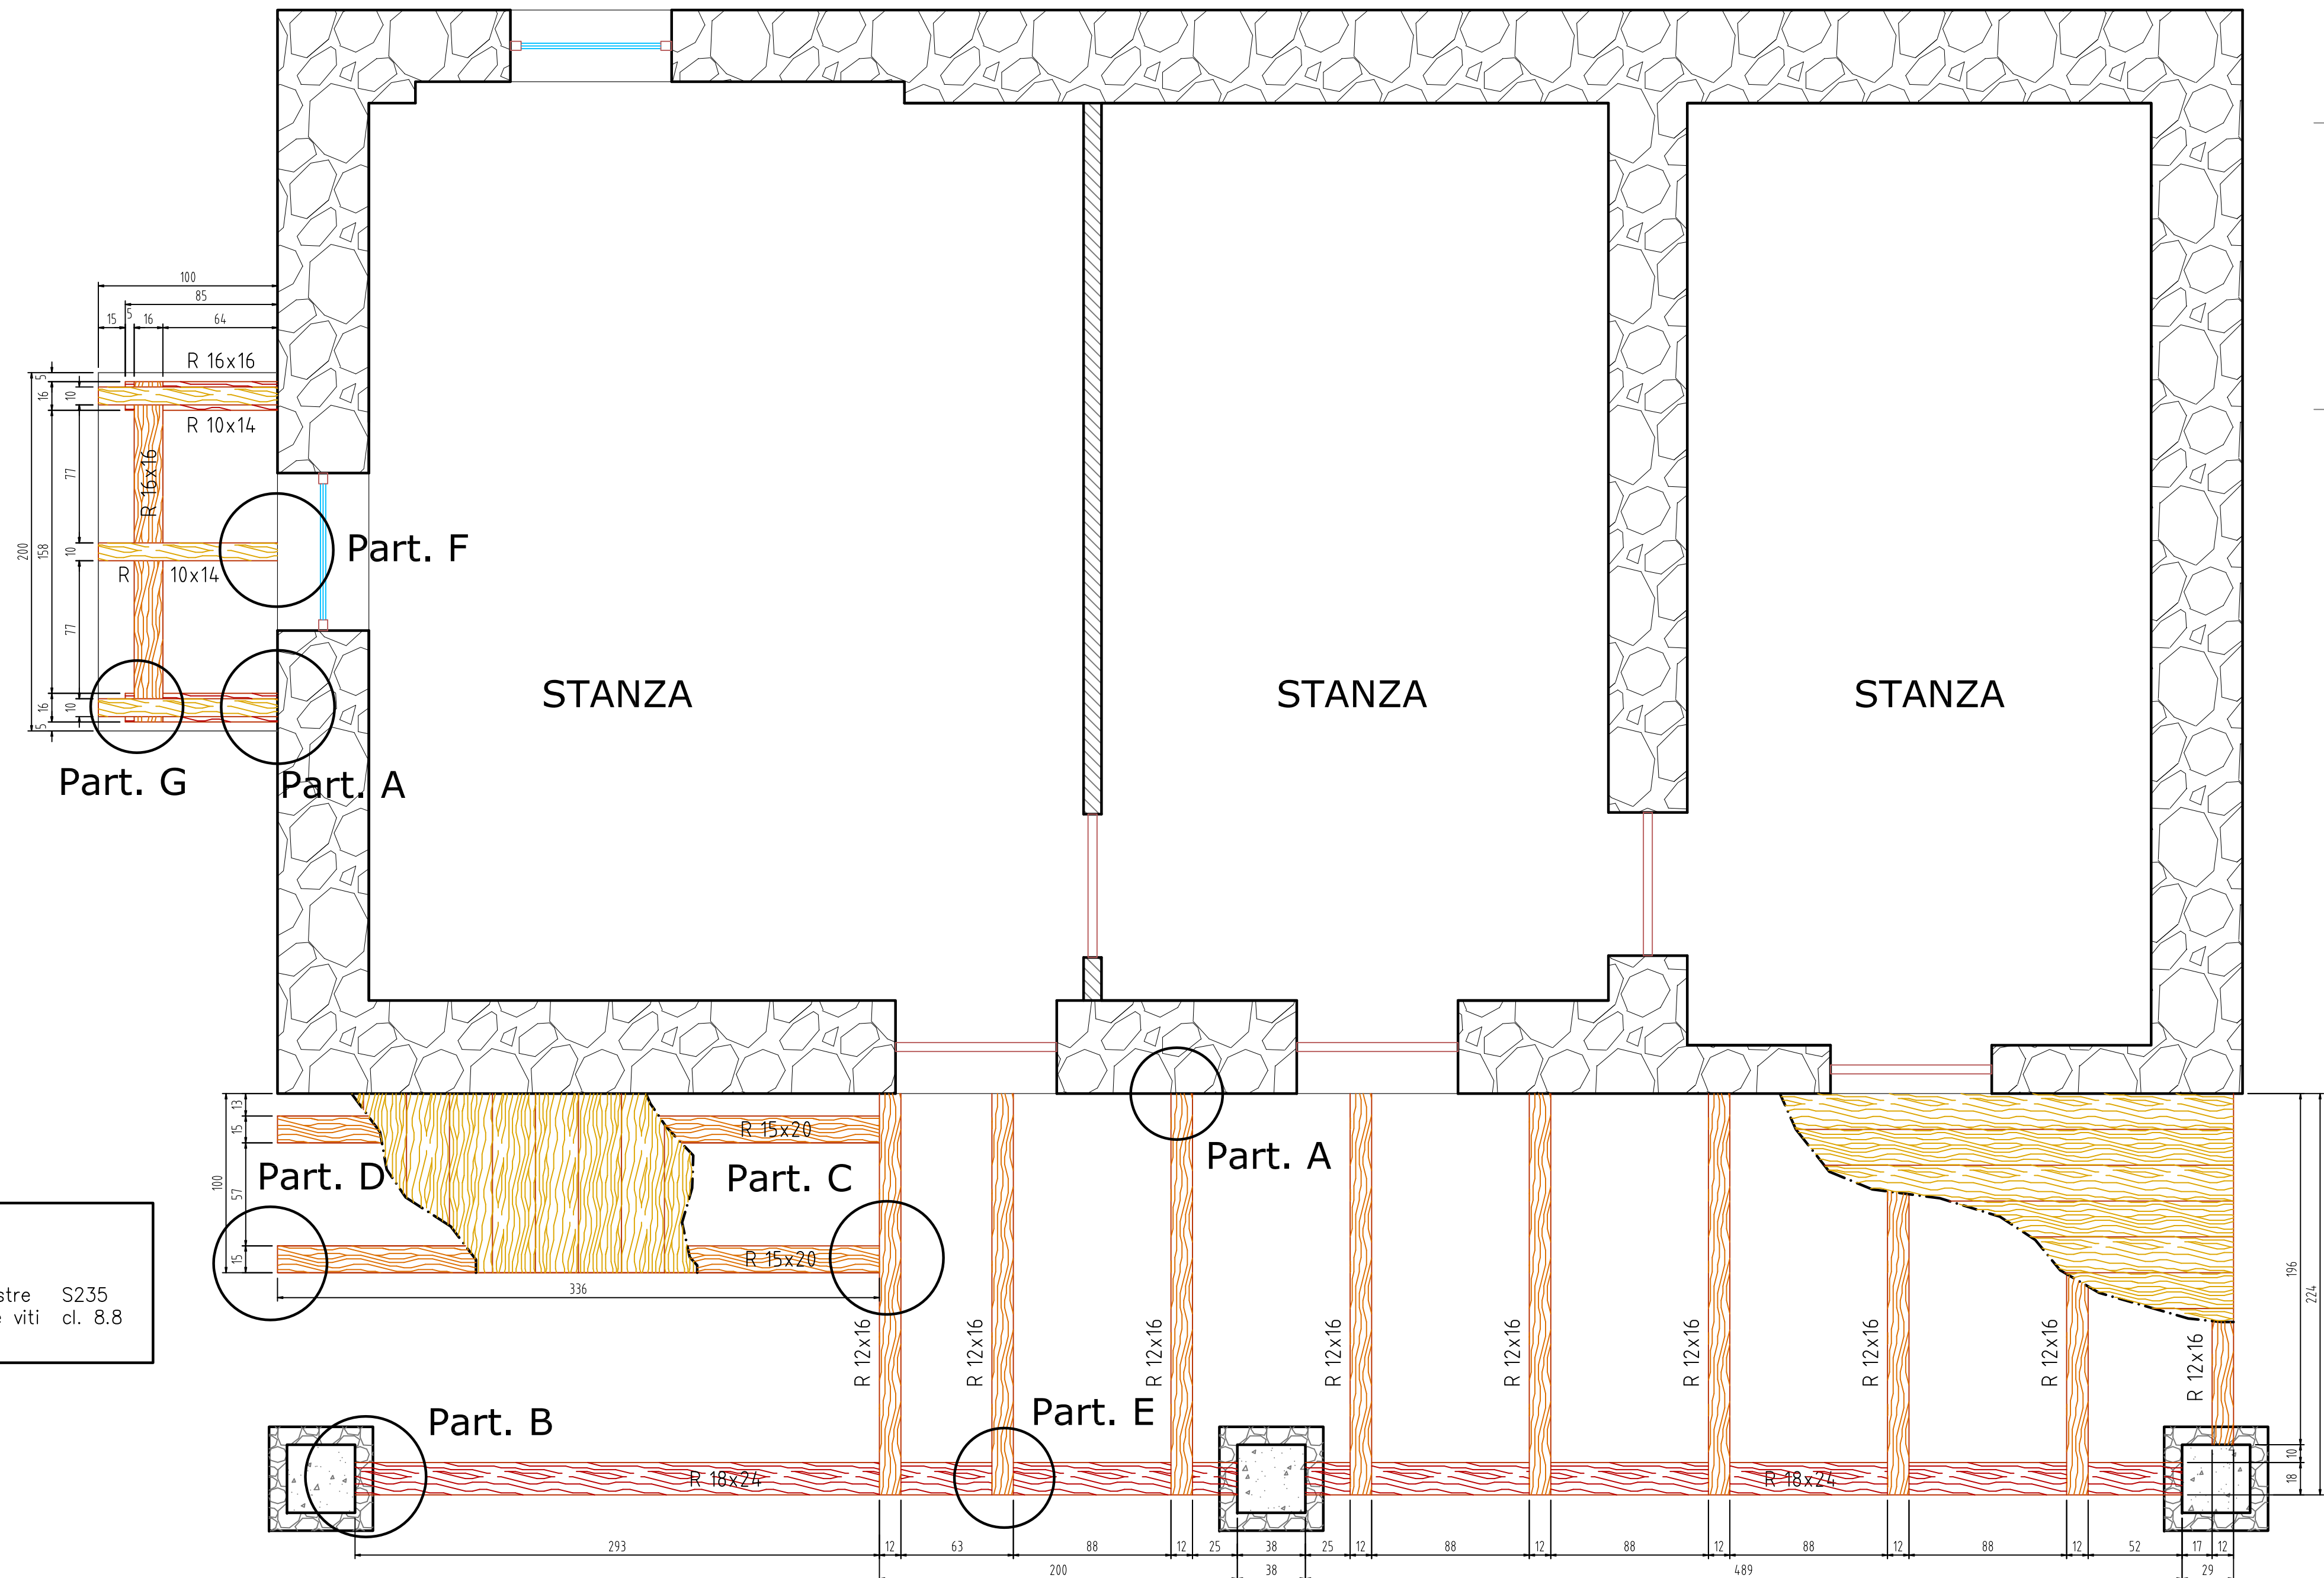

PROSPETTO FRONTALE
scala 1:25

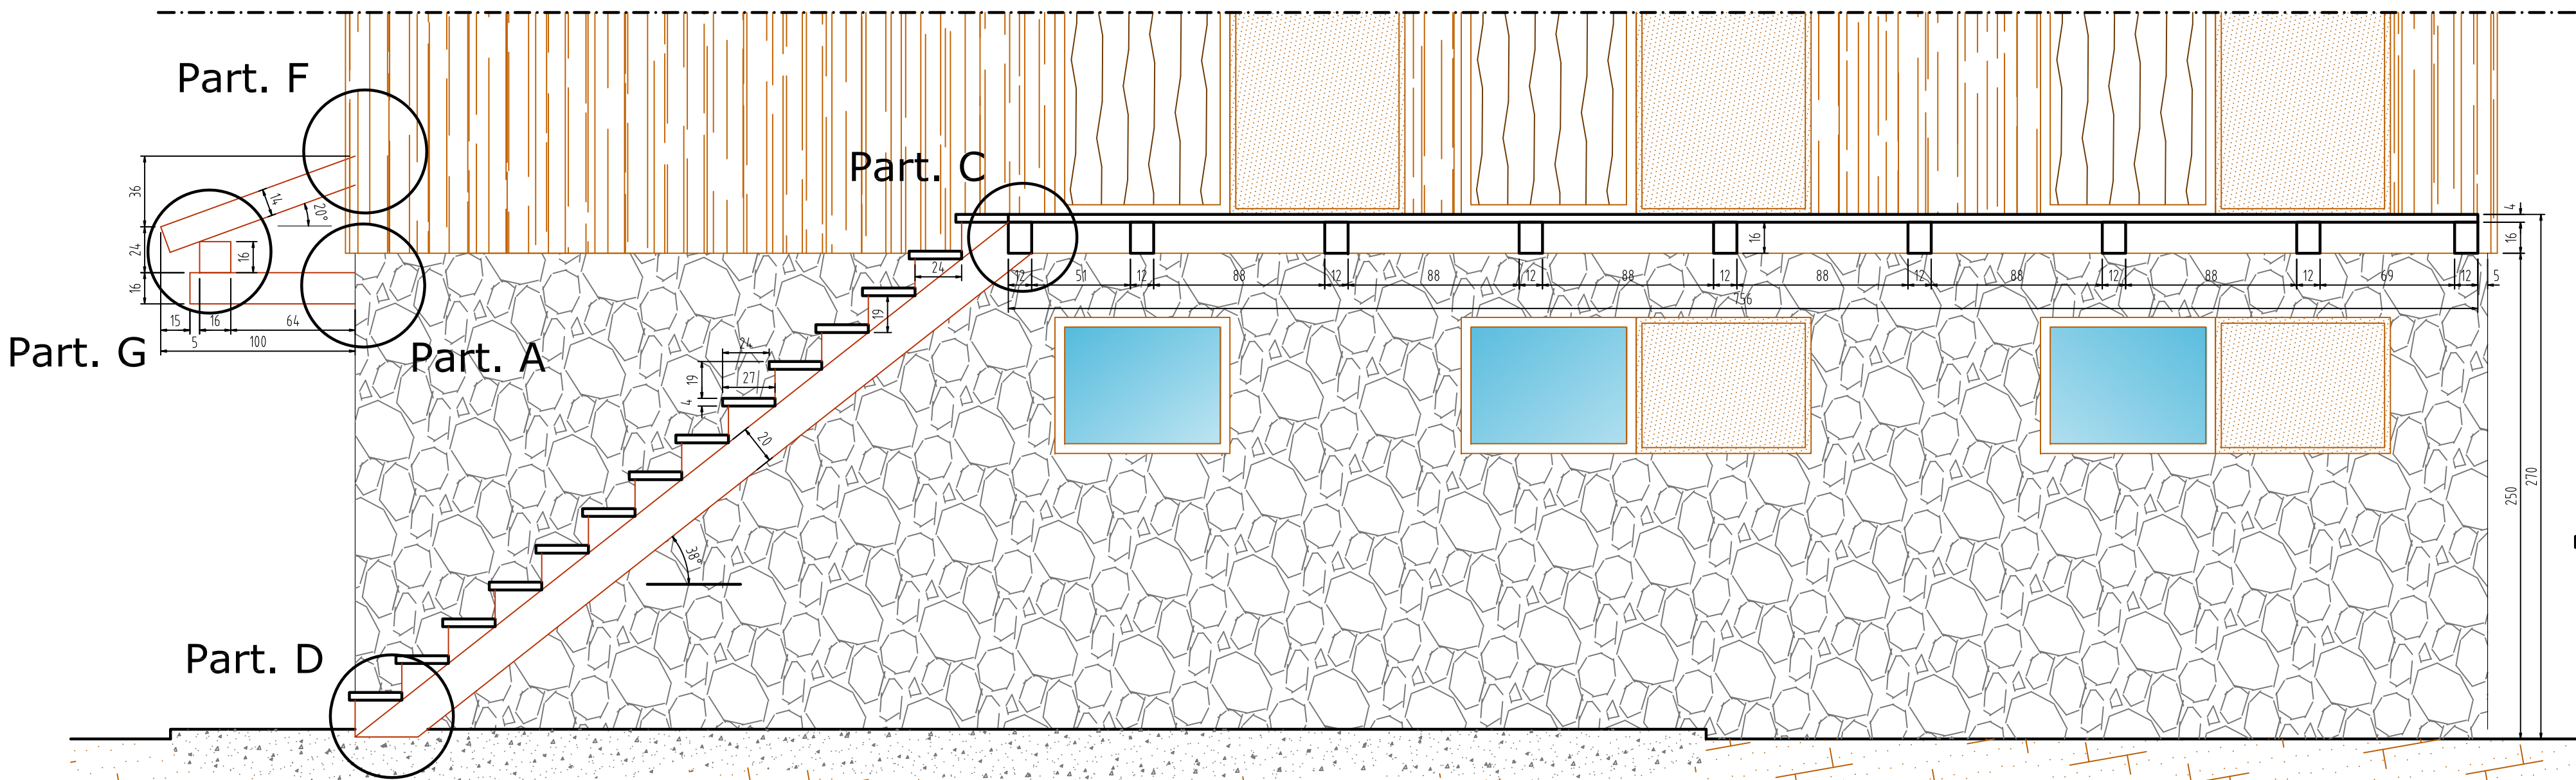

Particolare A
scala 1/5

Tipo di collegamento: Trave legno - Muratura in pietra

Staffa: Staffa T 120x160x16x8 mm

Elemento 1 (portato): Trave in legno a livello impalcato, sezione R 12x16 - R16x16, tipo di connettore: Rotho Blaas KOS 12

Elemento 2 (portante): Muratura in pietra; tipo di tassello: Rotho Blaas M10x160 Gebifix Pro VE-SF cl. 8,8

Inclinazione della lama: 0°

Sezione verticale

Sezione Orizzontale

Sezione piastra

Particolare B
scala 1/5

Tipo di collegamento: Trave legno - Pilastro C.A.

Staffa: Staffa T 180x240x280x12 mm

Elemento 1 (portato): Trave in legno a livello impalcato, sezione: R 18x24, tipo di connettore: Rotho Blaas KOS 16

Elemento 2 (portante): Pilastro C.A. sezione: R 38x38, tipo di tassello: Rotho Blaas M10x160 Gebifix Pro VE-SF cl. 8,8

Inclinazione della lama: 0°

Sezione verticale

Sezione Orizzontale

Sezione piastra

Particolare D
scala 1/5

Tipo di collegamento: Trave legno - Platea C.A.

Staffa: Staffa T 150x325x268x12 mm

Elemento 1 (portato): Trave in legno a livello impalcato, sezione: R 15x20, tipo di connettore: Rotho Blaas KOS 16

Elemento 2 (portante): Platea C.A., tipo di tassello: Rotho Blaas M10x140 Gebifix Pro VE-SF cl. 8,8

Inclinazione della lama: 38°

Sezione verticale

Sezione Orizzontale

Sezione piastra

Particolare F
scala 1/5

Tipo di collegamento: Trave legno - Muratura in pietra

Staffa: Staffa T 100x149x132x8 mm

Elemento 1 (portato): Trave in legno a livello impalcato, sezione R 10x16, tipo di connettore: Rotho Blaas KOS 12

Elemento 2 (portante): Muratura in pietra; tipo di tassello: Rotho Blaas M10x160 Gebifix Pro VE-SF cl. 8,8

Inclinazione della lama: 20°

Sezione verticale

Sezione Orizzontale

Sezione piastra

Particolare G
scala 1/5

Tipo di collegamento: Trave legno - Trave legno

Elemento 1 (portato): Trave in legno sezione: R 10x14, tipo di connettore: Rotho Blaas VGZ 9

Elemento 2 (portato): Trave in legno sezione: R 16x16, tipo di connettore: Rotho Blaas VGZ 9

Elemento 3 (portante): Trave in legno sezione: R 16x16

N° 1 vite

Sezione inclinata

Sezione piastra