


COMUNE	COMUNE DI CELLE DI MACRA provincia di Cuneo		
LEGGE	"Piano Annuale di Attuazione 2016" L.R. 24.1.2000, n° 4 e s.m.i.		
PROGETTO	PROGETTO ESECUTIVO ADEGUAMENTO ALLE NORMATIVE DI SICUREZZA ED EFFICIENTAMENTO ENERGETICO DEL POSTO TAPPA GTA e PO di CELLE DI MACRA		
ESISTENTE	RILIEVO STATO DI FATTO		
PROGETTISTI	tav. n°: 3	scala: 1:100	data: 2018
COMMITTENTE	arch. Dino Oggero Via Roma 2/a - 12029 SAN DAMIANO MACRA (CN) 0171/900000		
	COMUNE DI CELLE DI MACRA		

pianta piano secondo

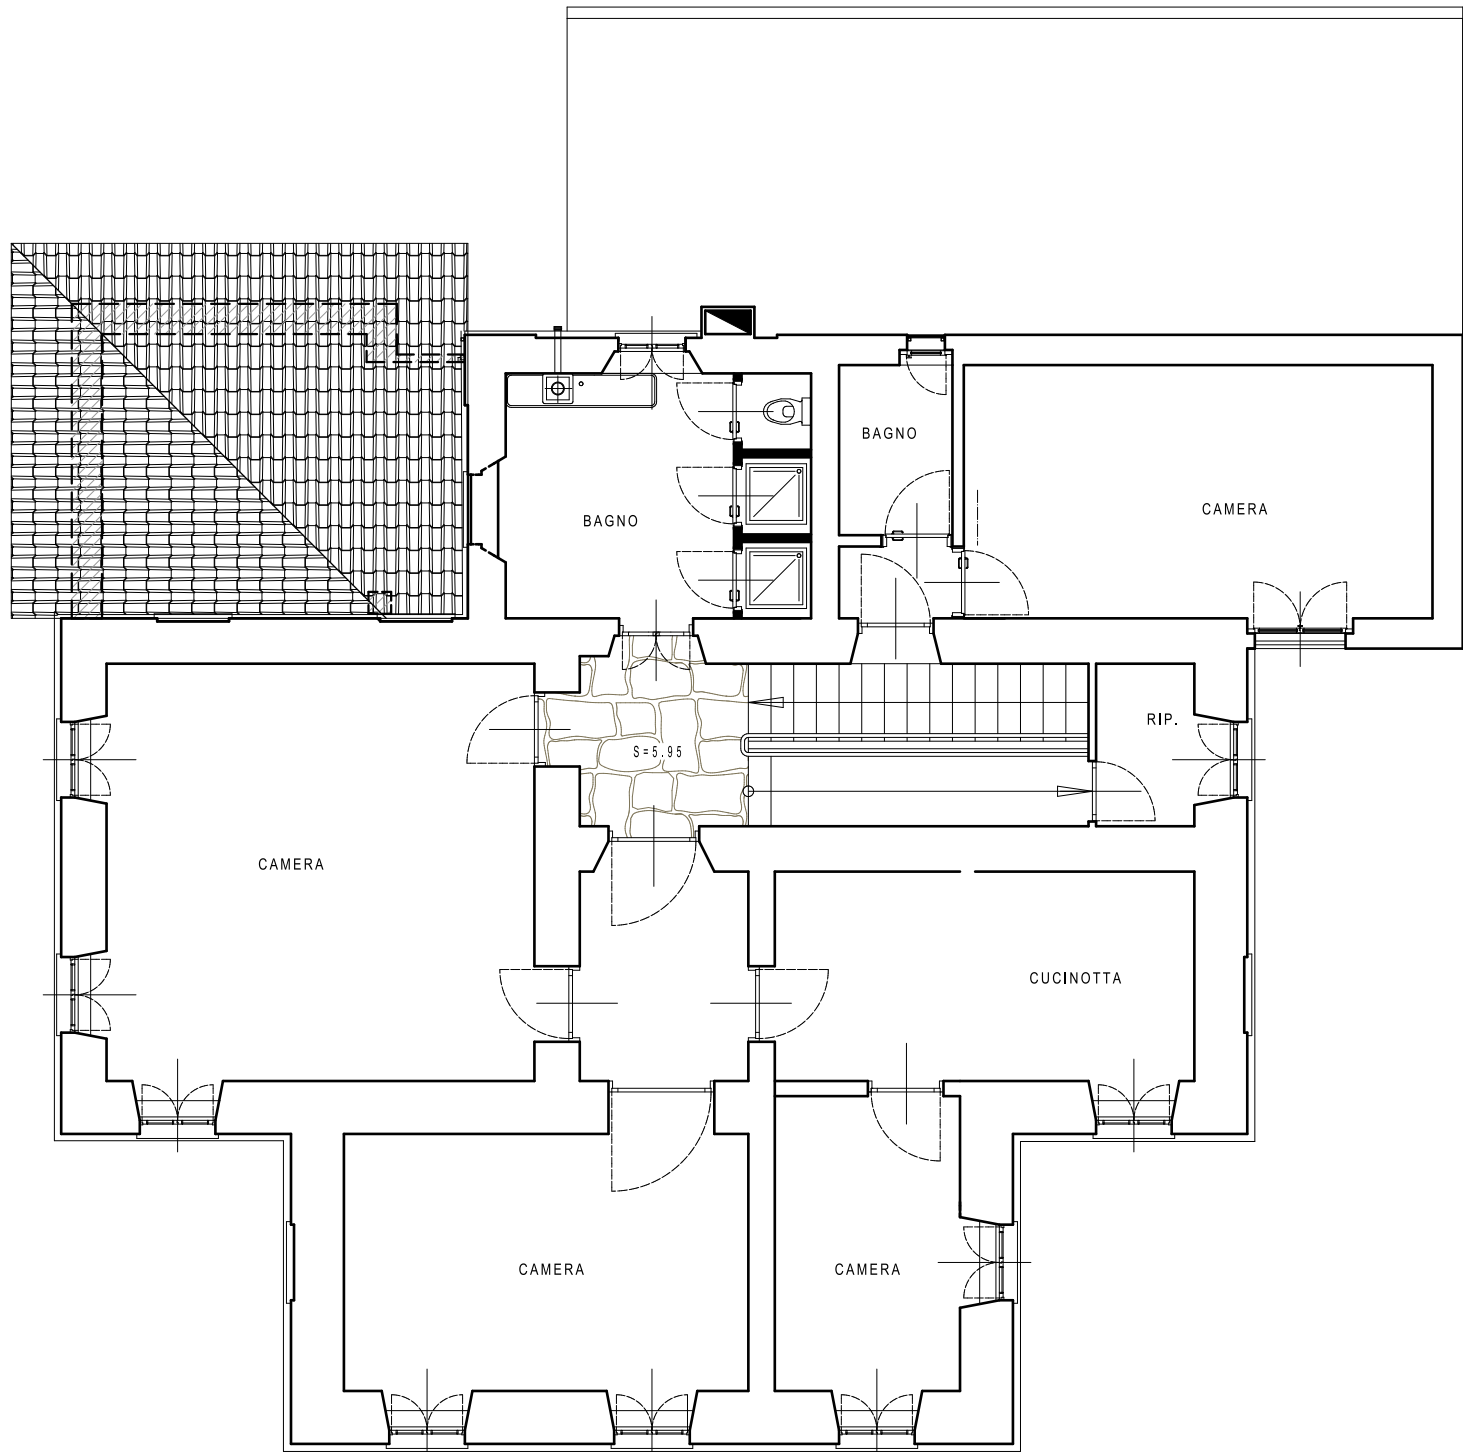


LEGENDA


sezione A-A'




prospetto nord

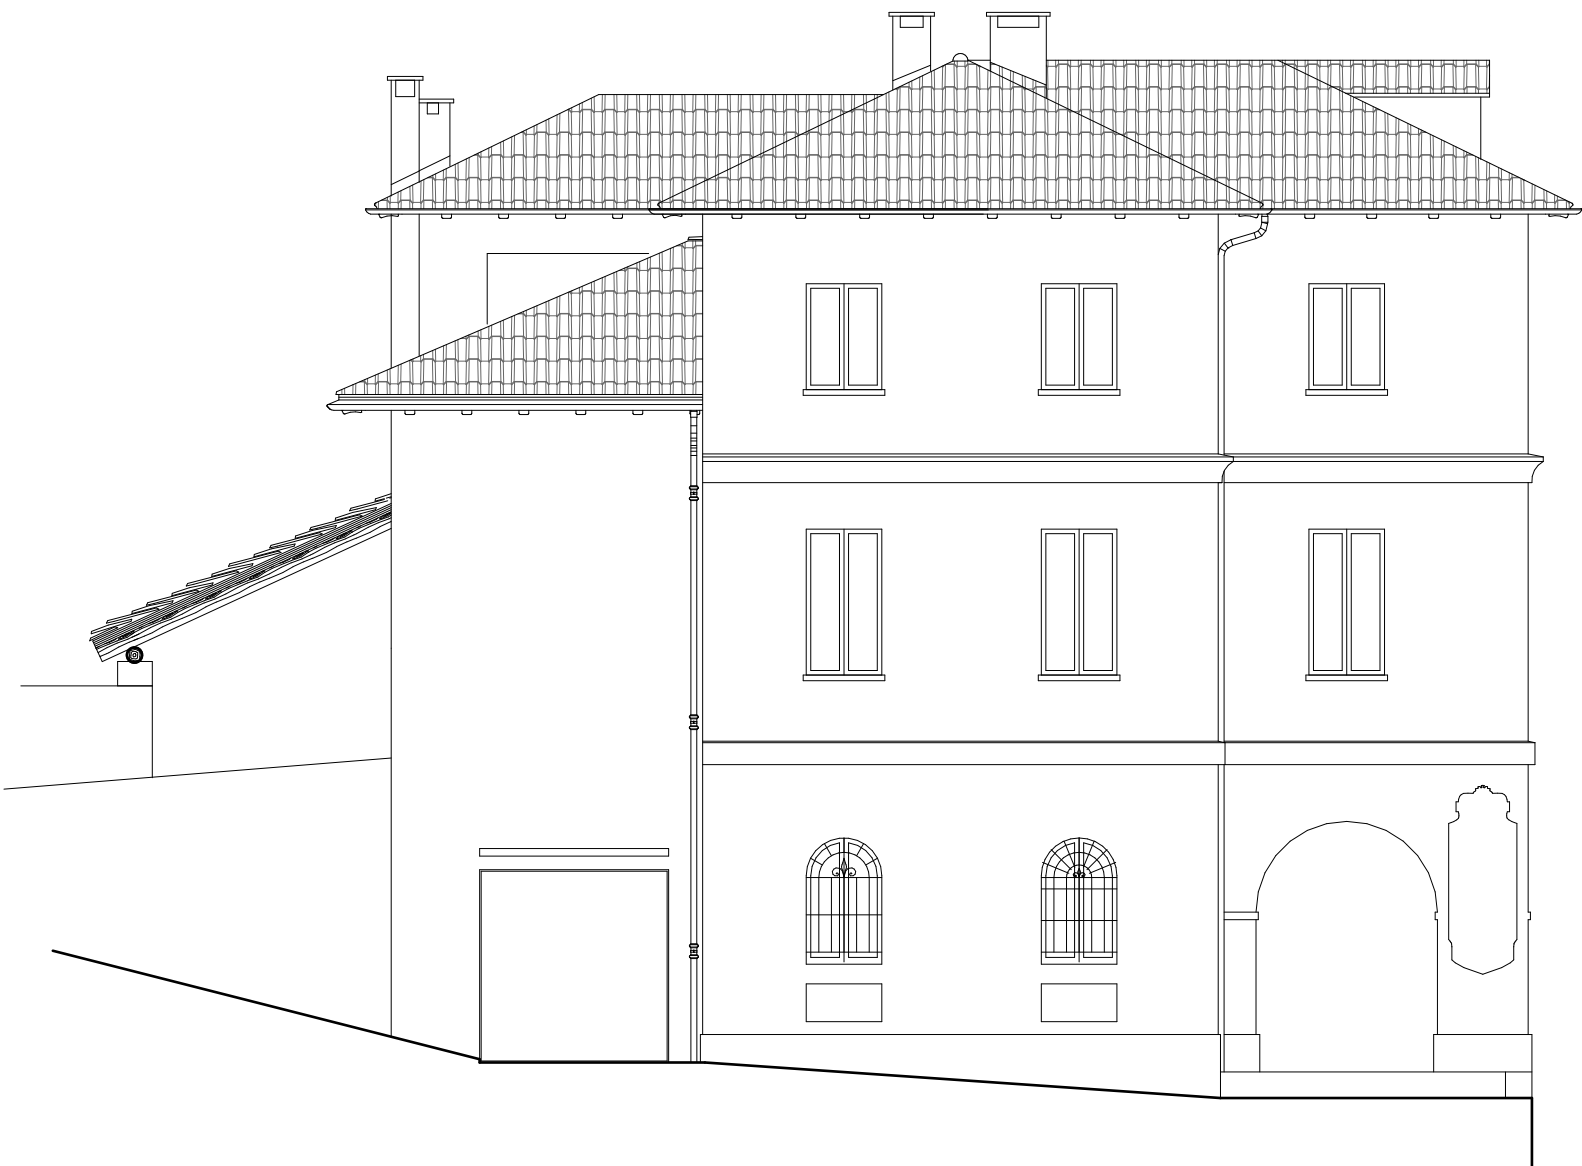

prospetto ovest

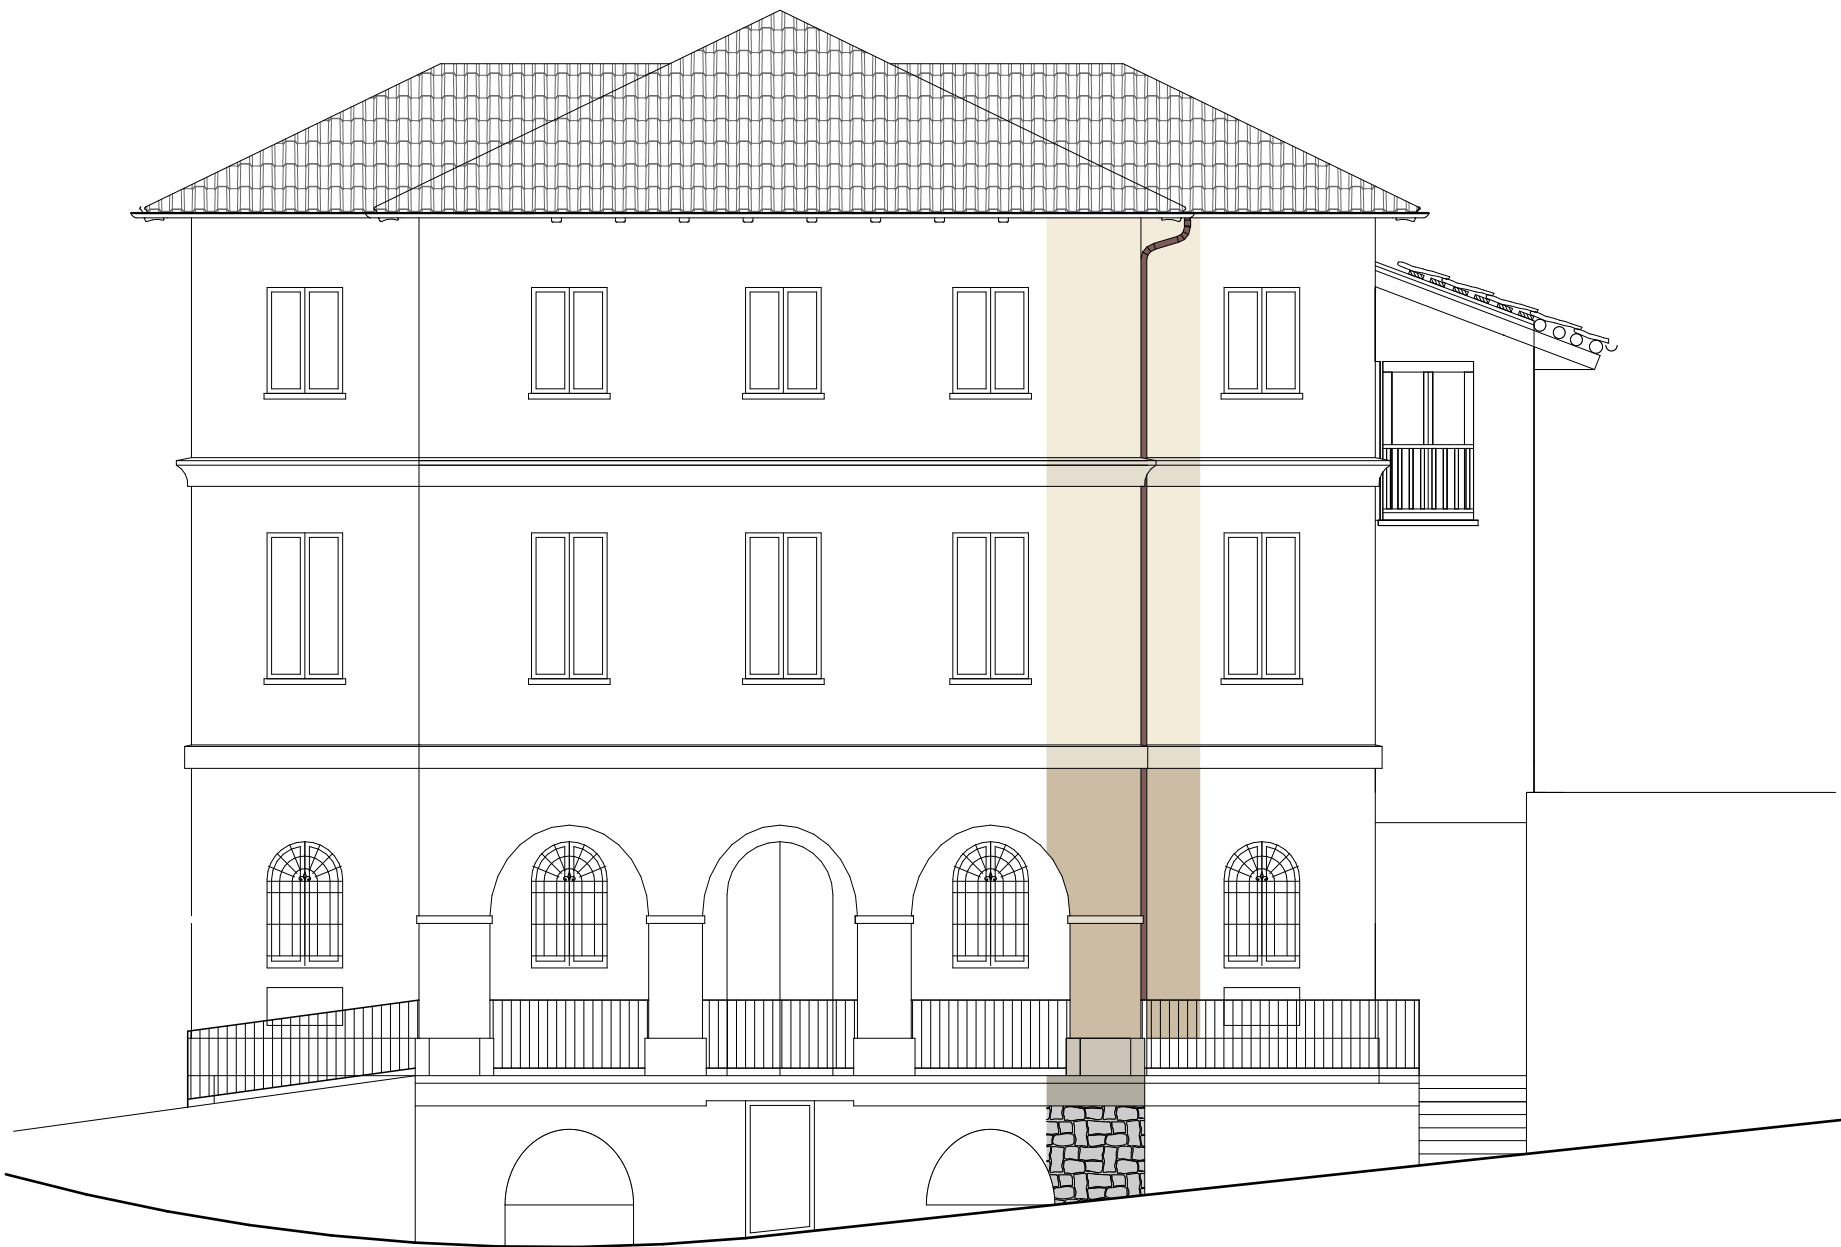

prospetto sud

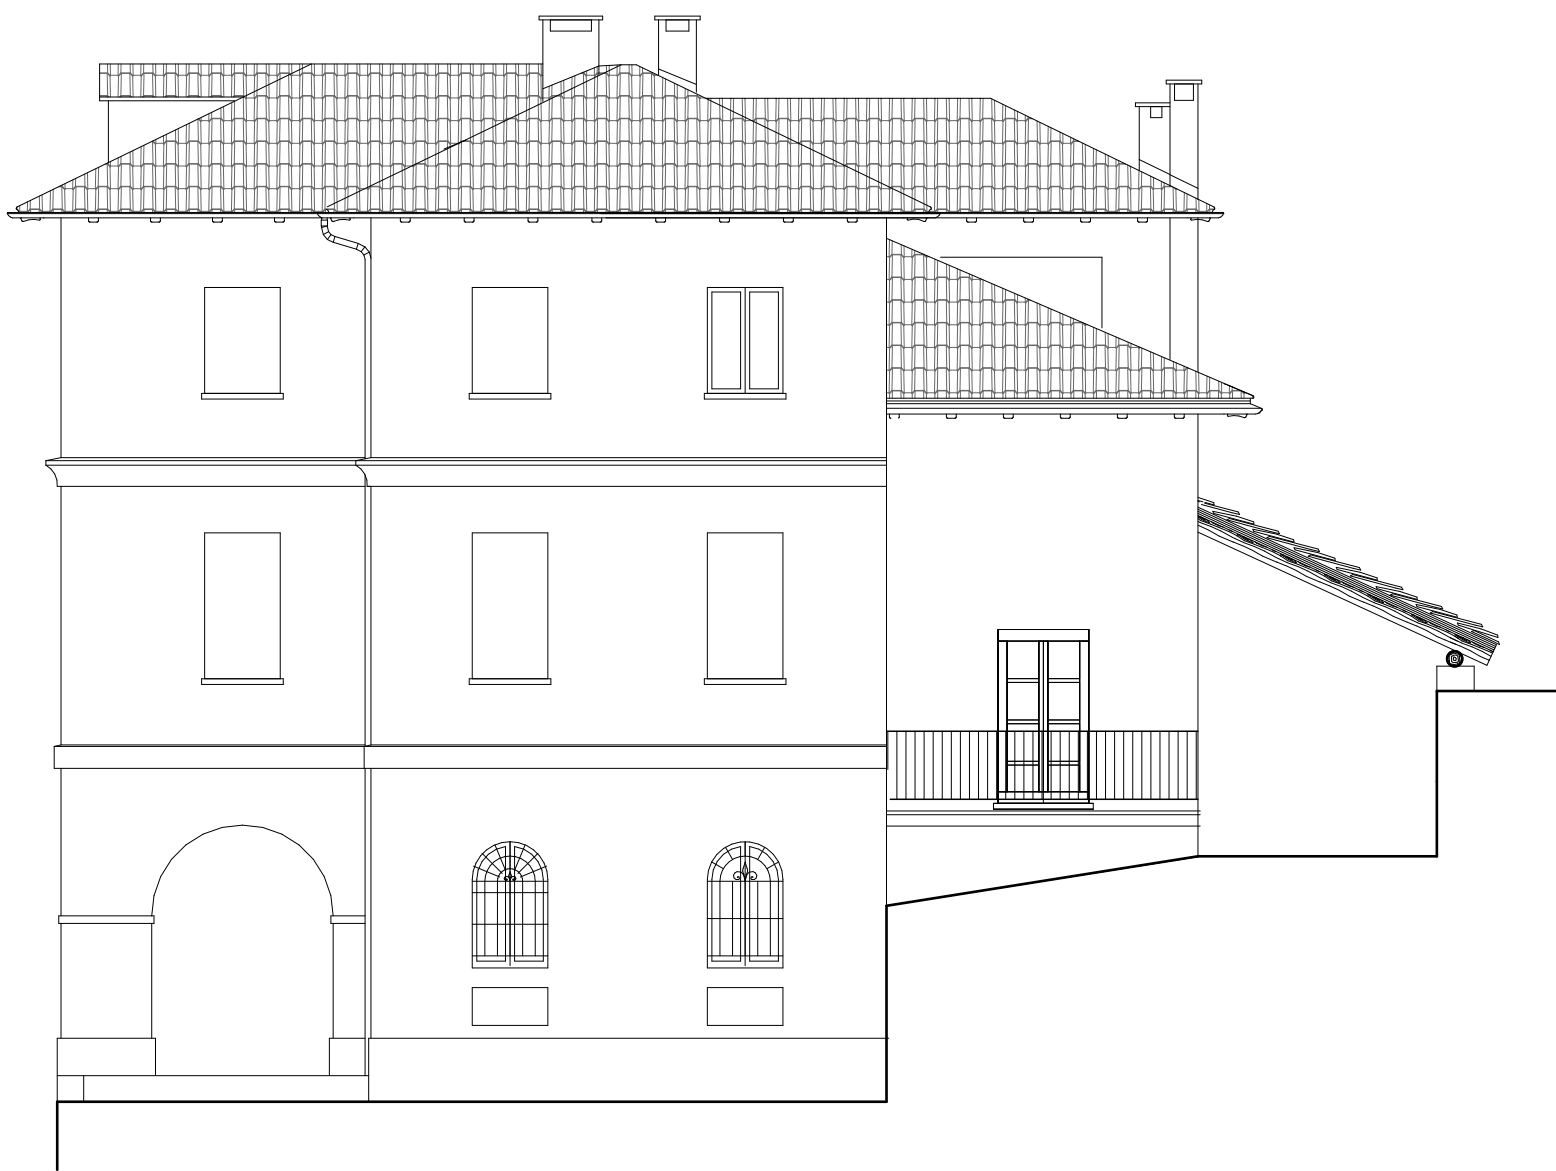

prospetto est

