

COMUNE DI CELLE DI MACRA
provincia di Cuneo

"Piano Annuale di Attuazione 2016"
L.R. 24.1.2000, n° 4 e s.m.i.

PROGETTO ESECUTIVO

ADEGUAMENTO ALLE
NORMATIVE DI SICUREZZA
ED EFFICIENTAMENTO
ENERGETICO DEL POSTO
TAPPA GTA e PO di
CELLE DI MACRA

DISEGNI DI PROGETTO

sv. n°: 4


scale 1:100

data 2018


arch. Dino Oggero
Via Roma 29a - 12023 SAN DAMIANO MACRA (CN)
tel.0171900030

COMUNE DI CELLE DI MACRA


pianta piano secondo

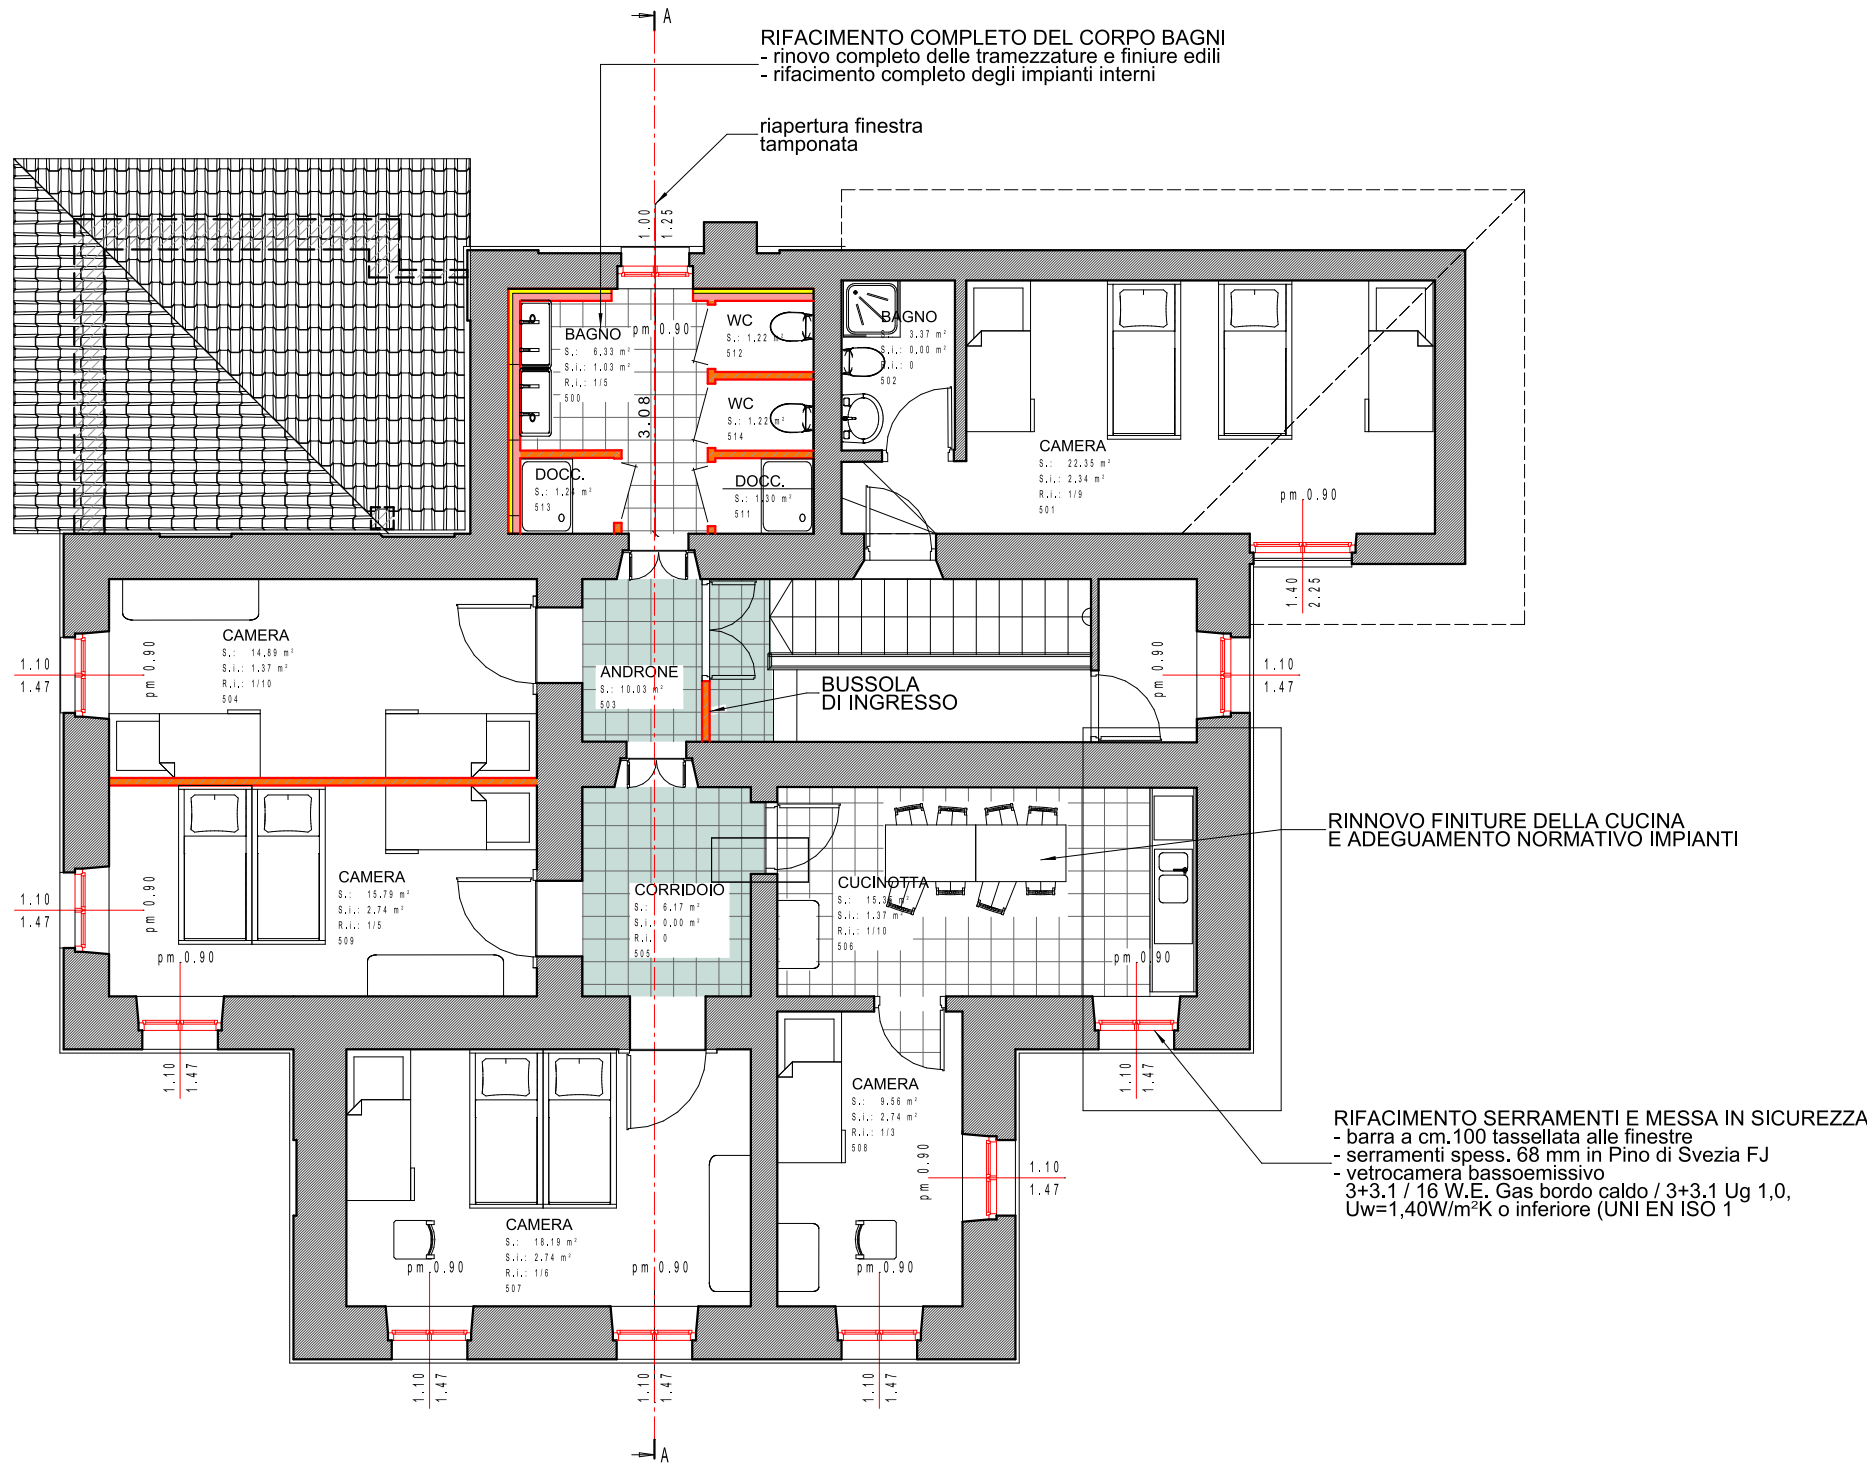


sezione A-A'

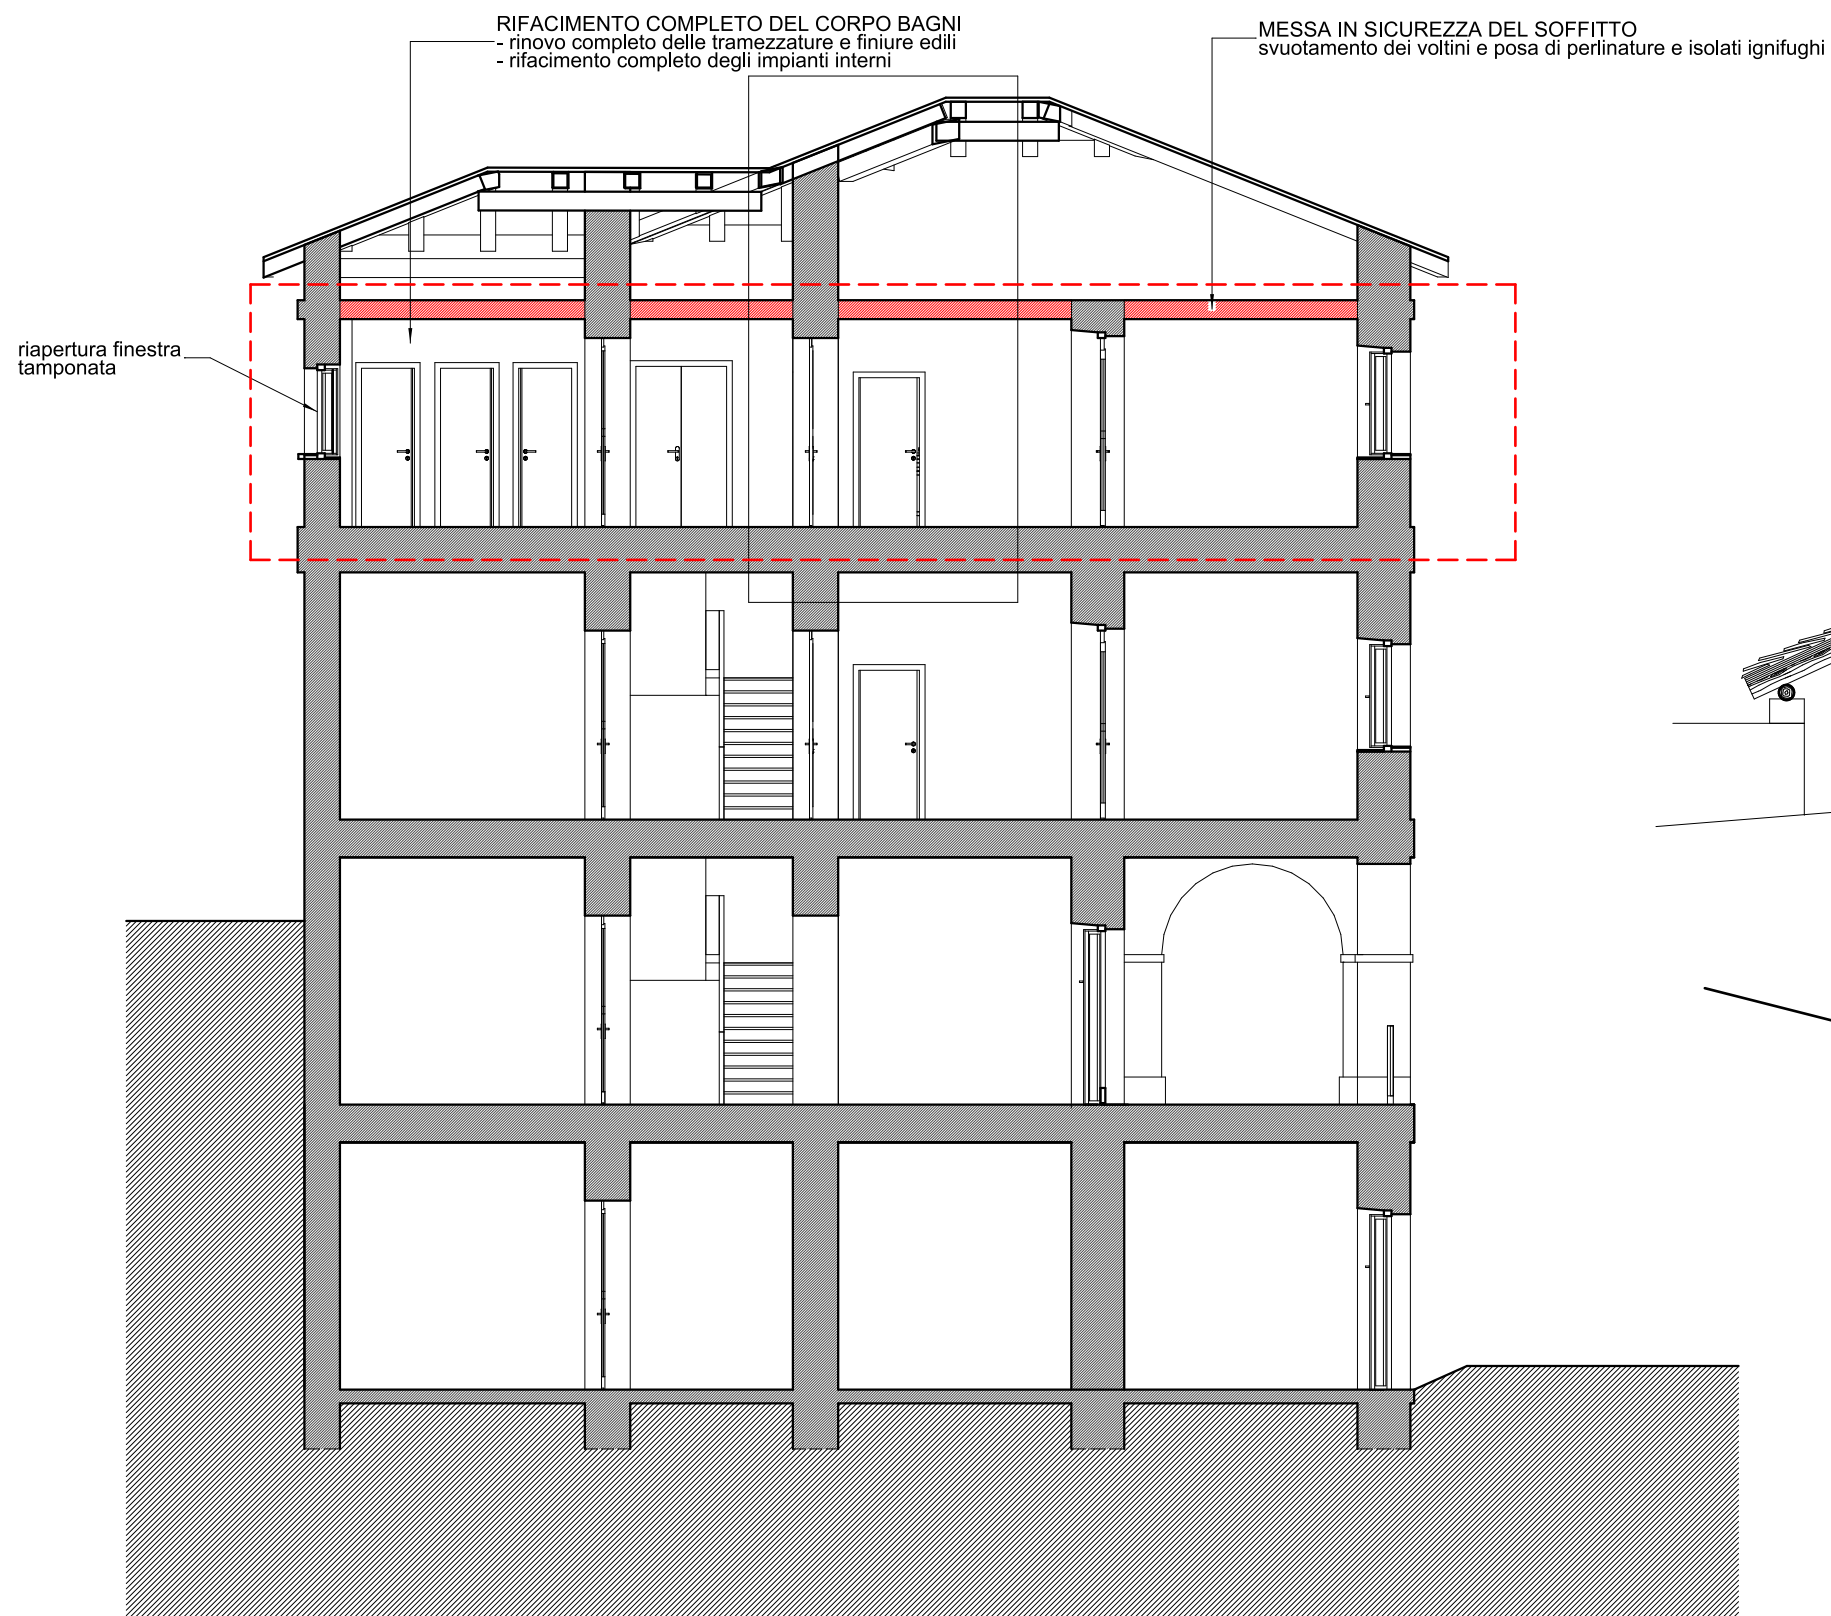

prospetto nord

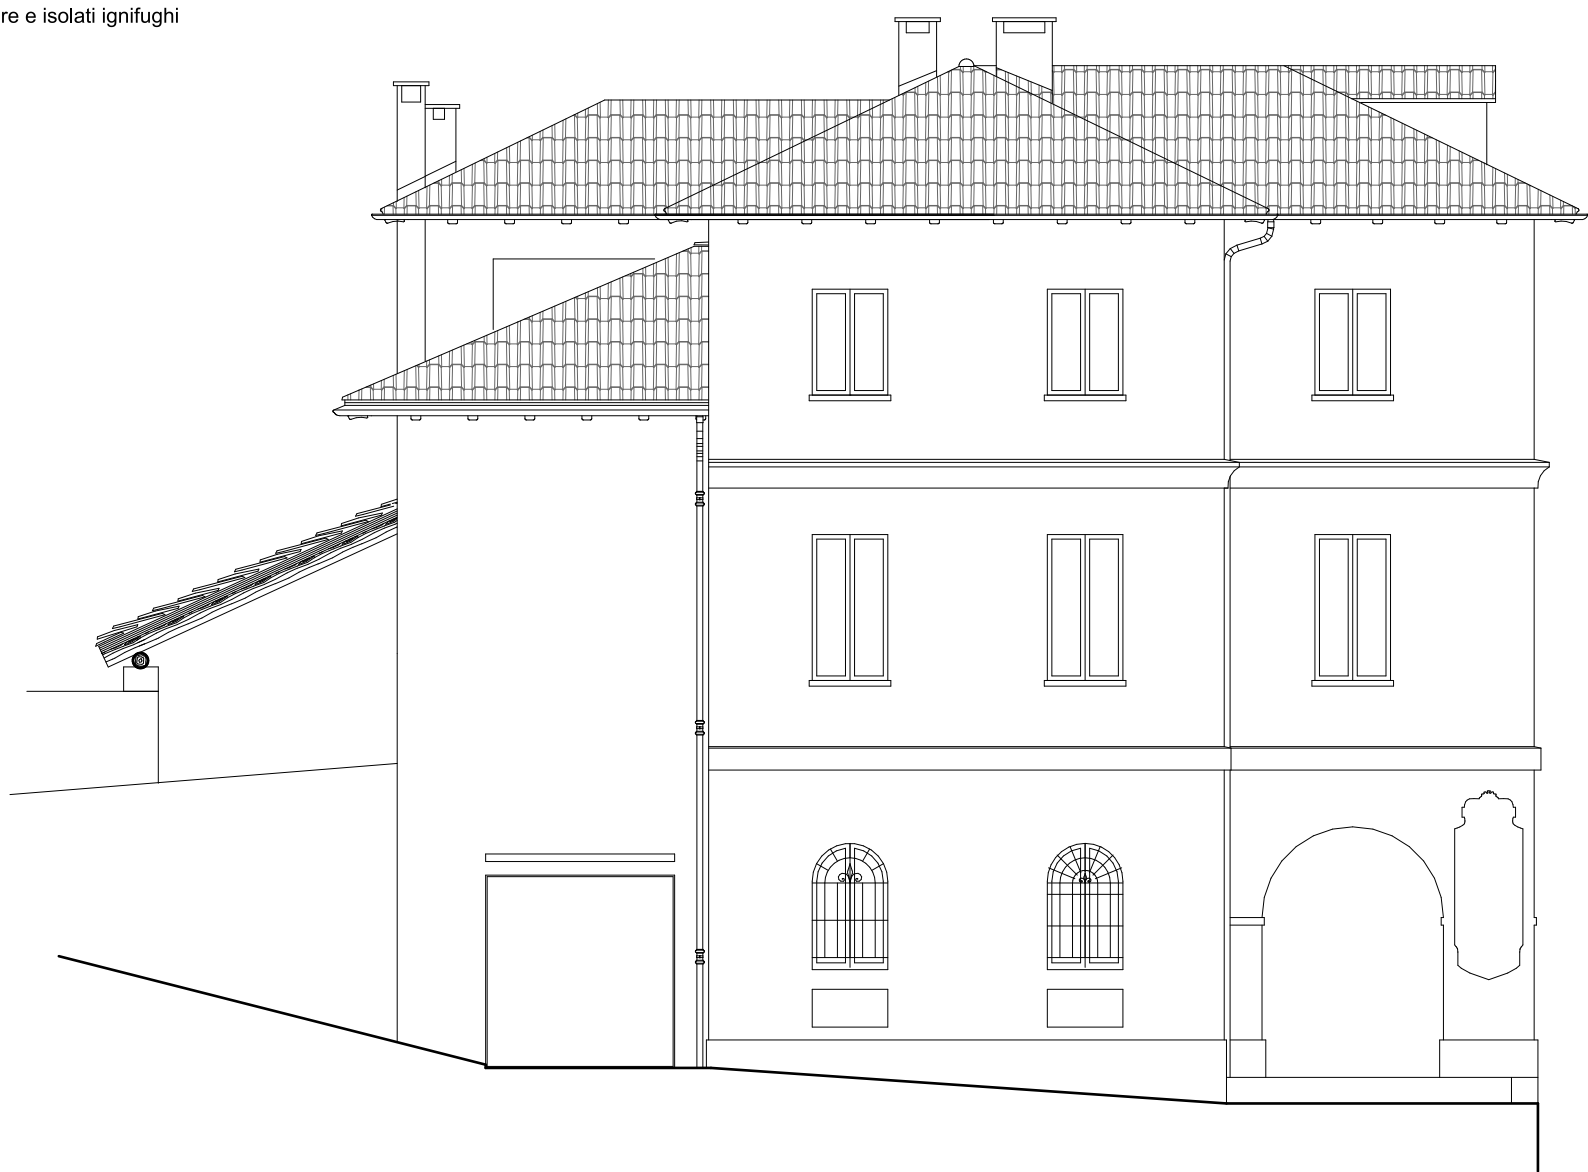


prospetto ovest

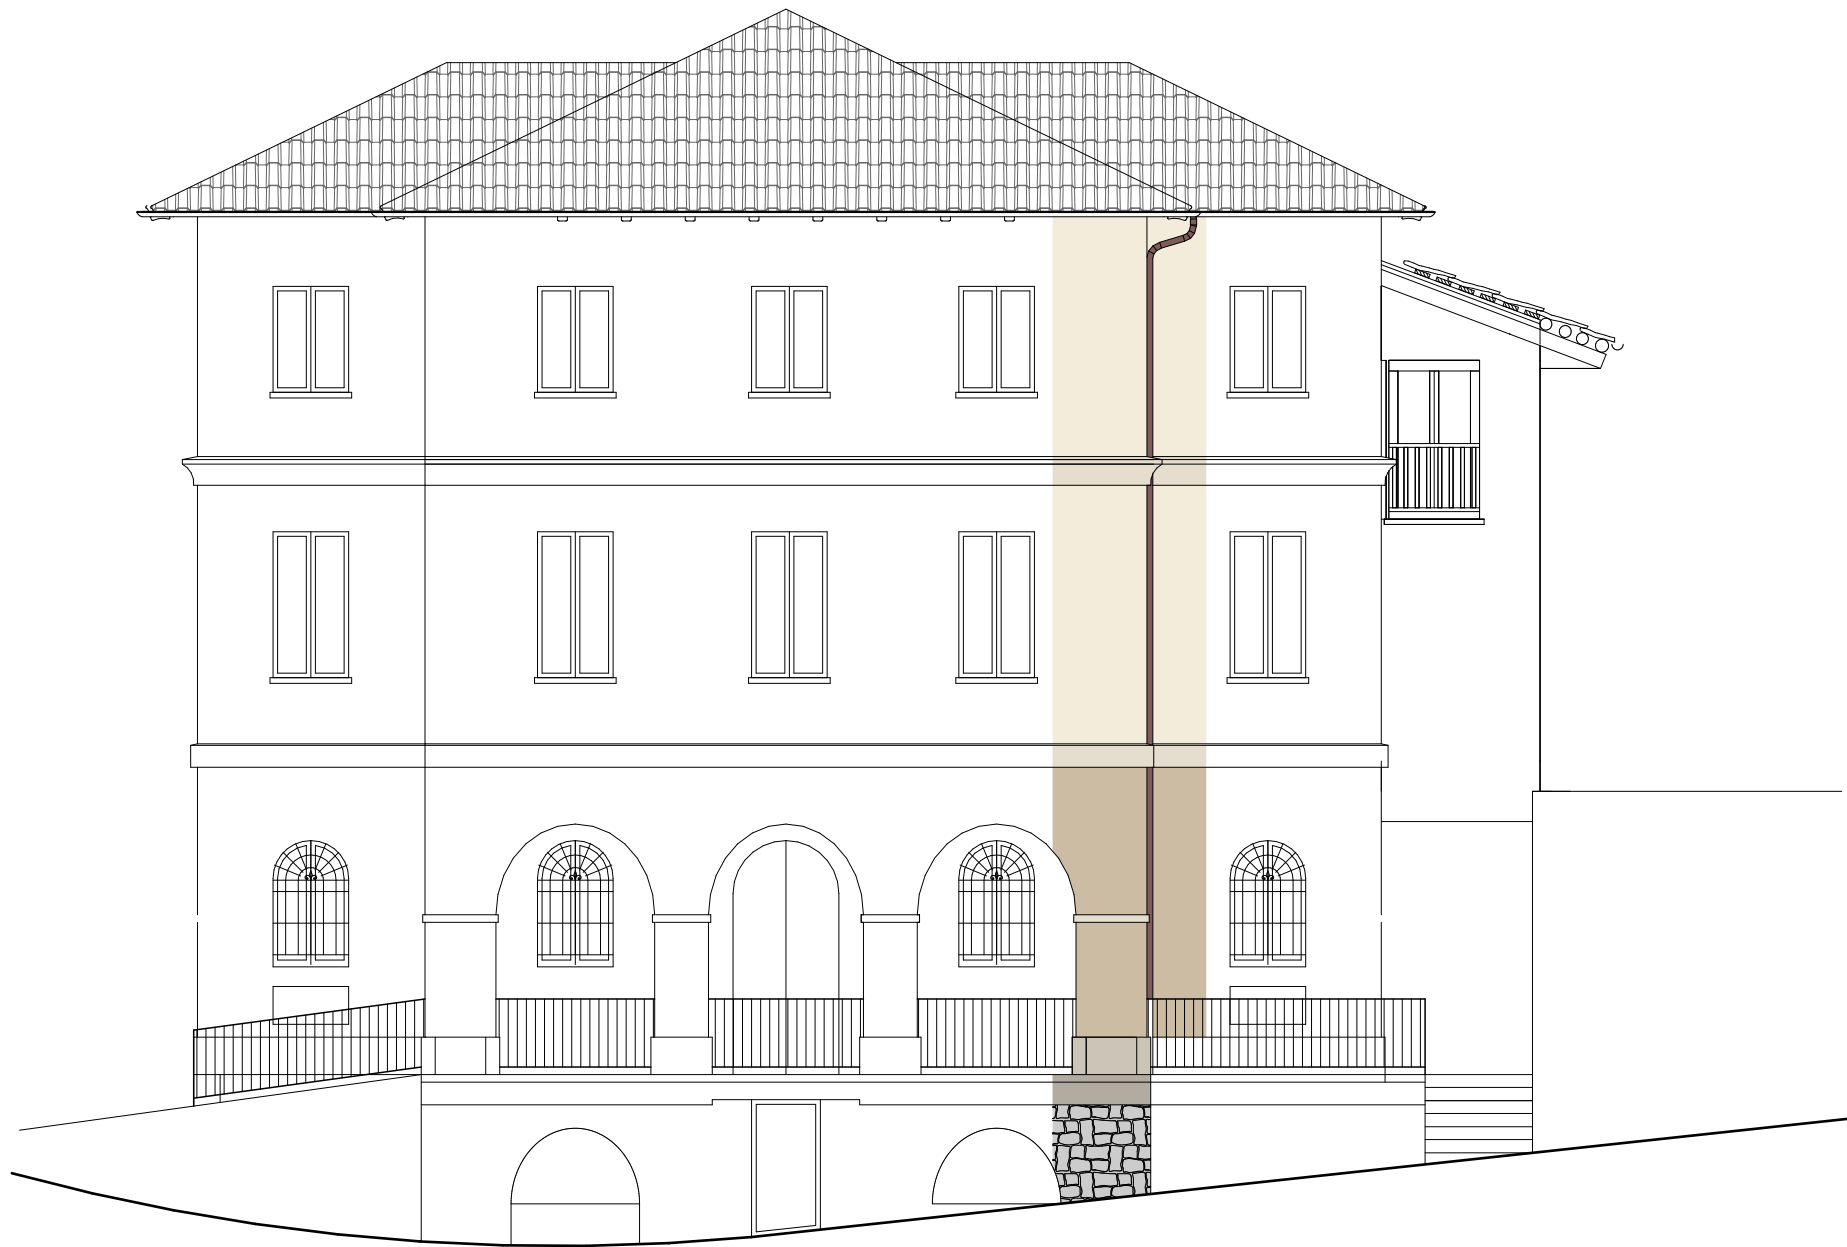


prospetto sud



prospetto est (retro)

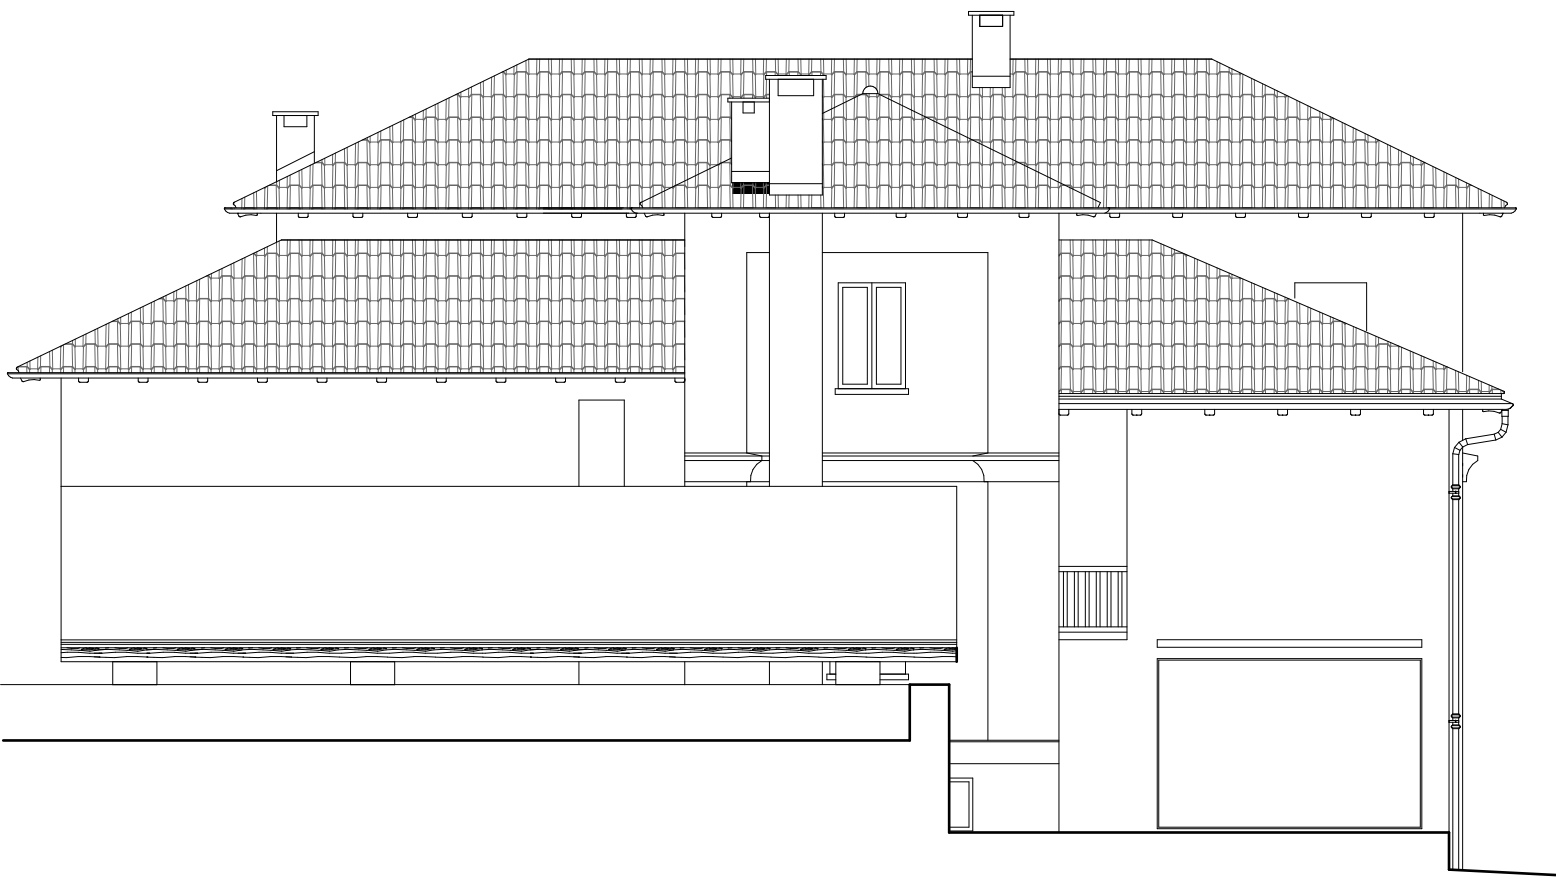

MESSA IN SICUREZZA DEL SOLAIO DI SOTTOTETTO E COIBENTAZIONE

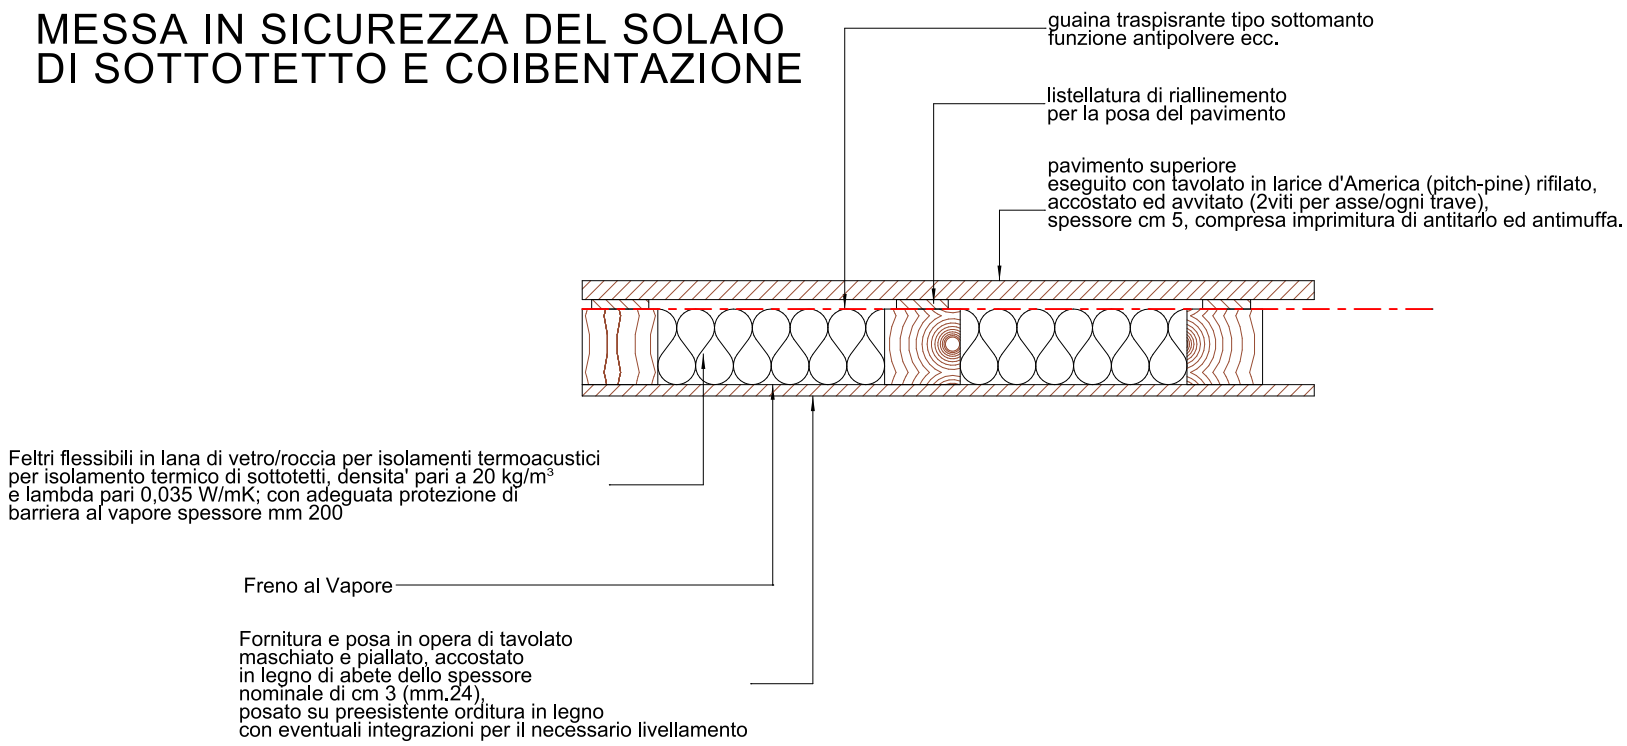

NUOVE PAVIMENTAZIONI CAPOSCALA - CORRIDOIO - CUCINA

