


ALLEGATO 1


PLANIMETRIE




via decorati al valor militare

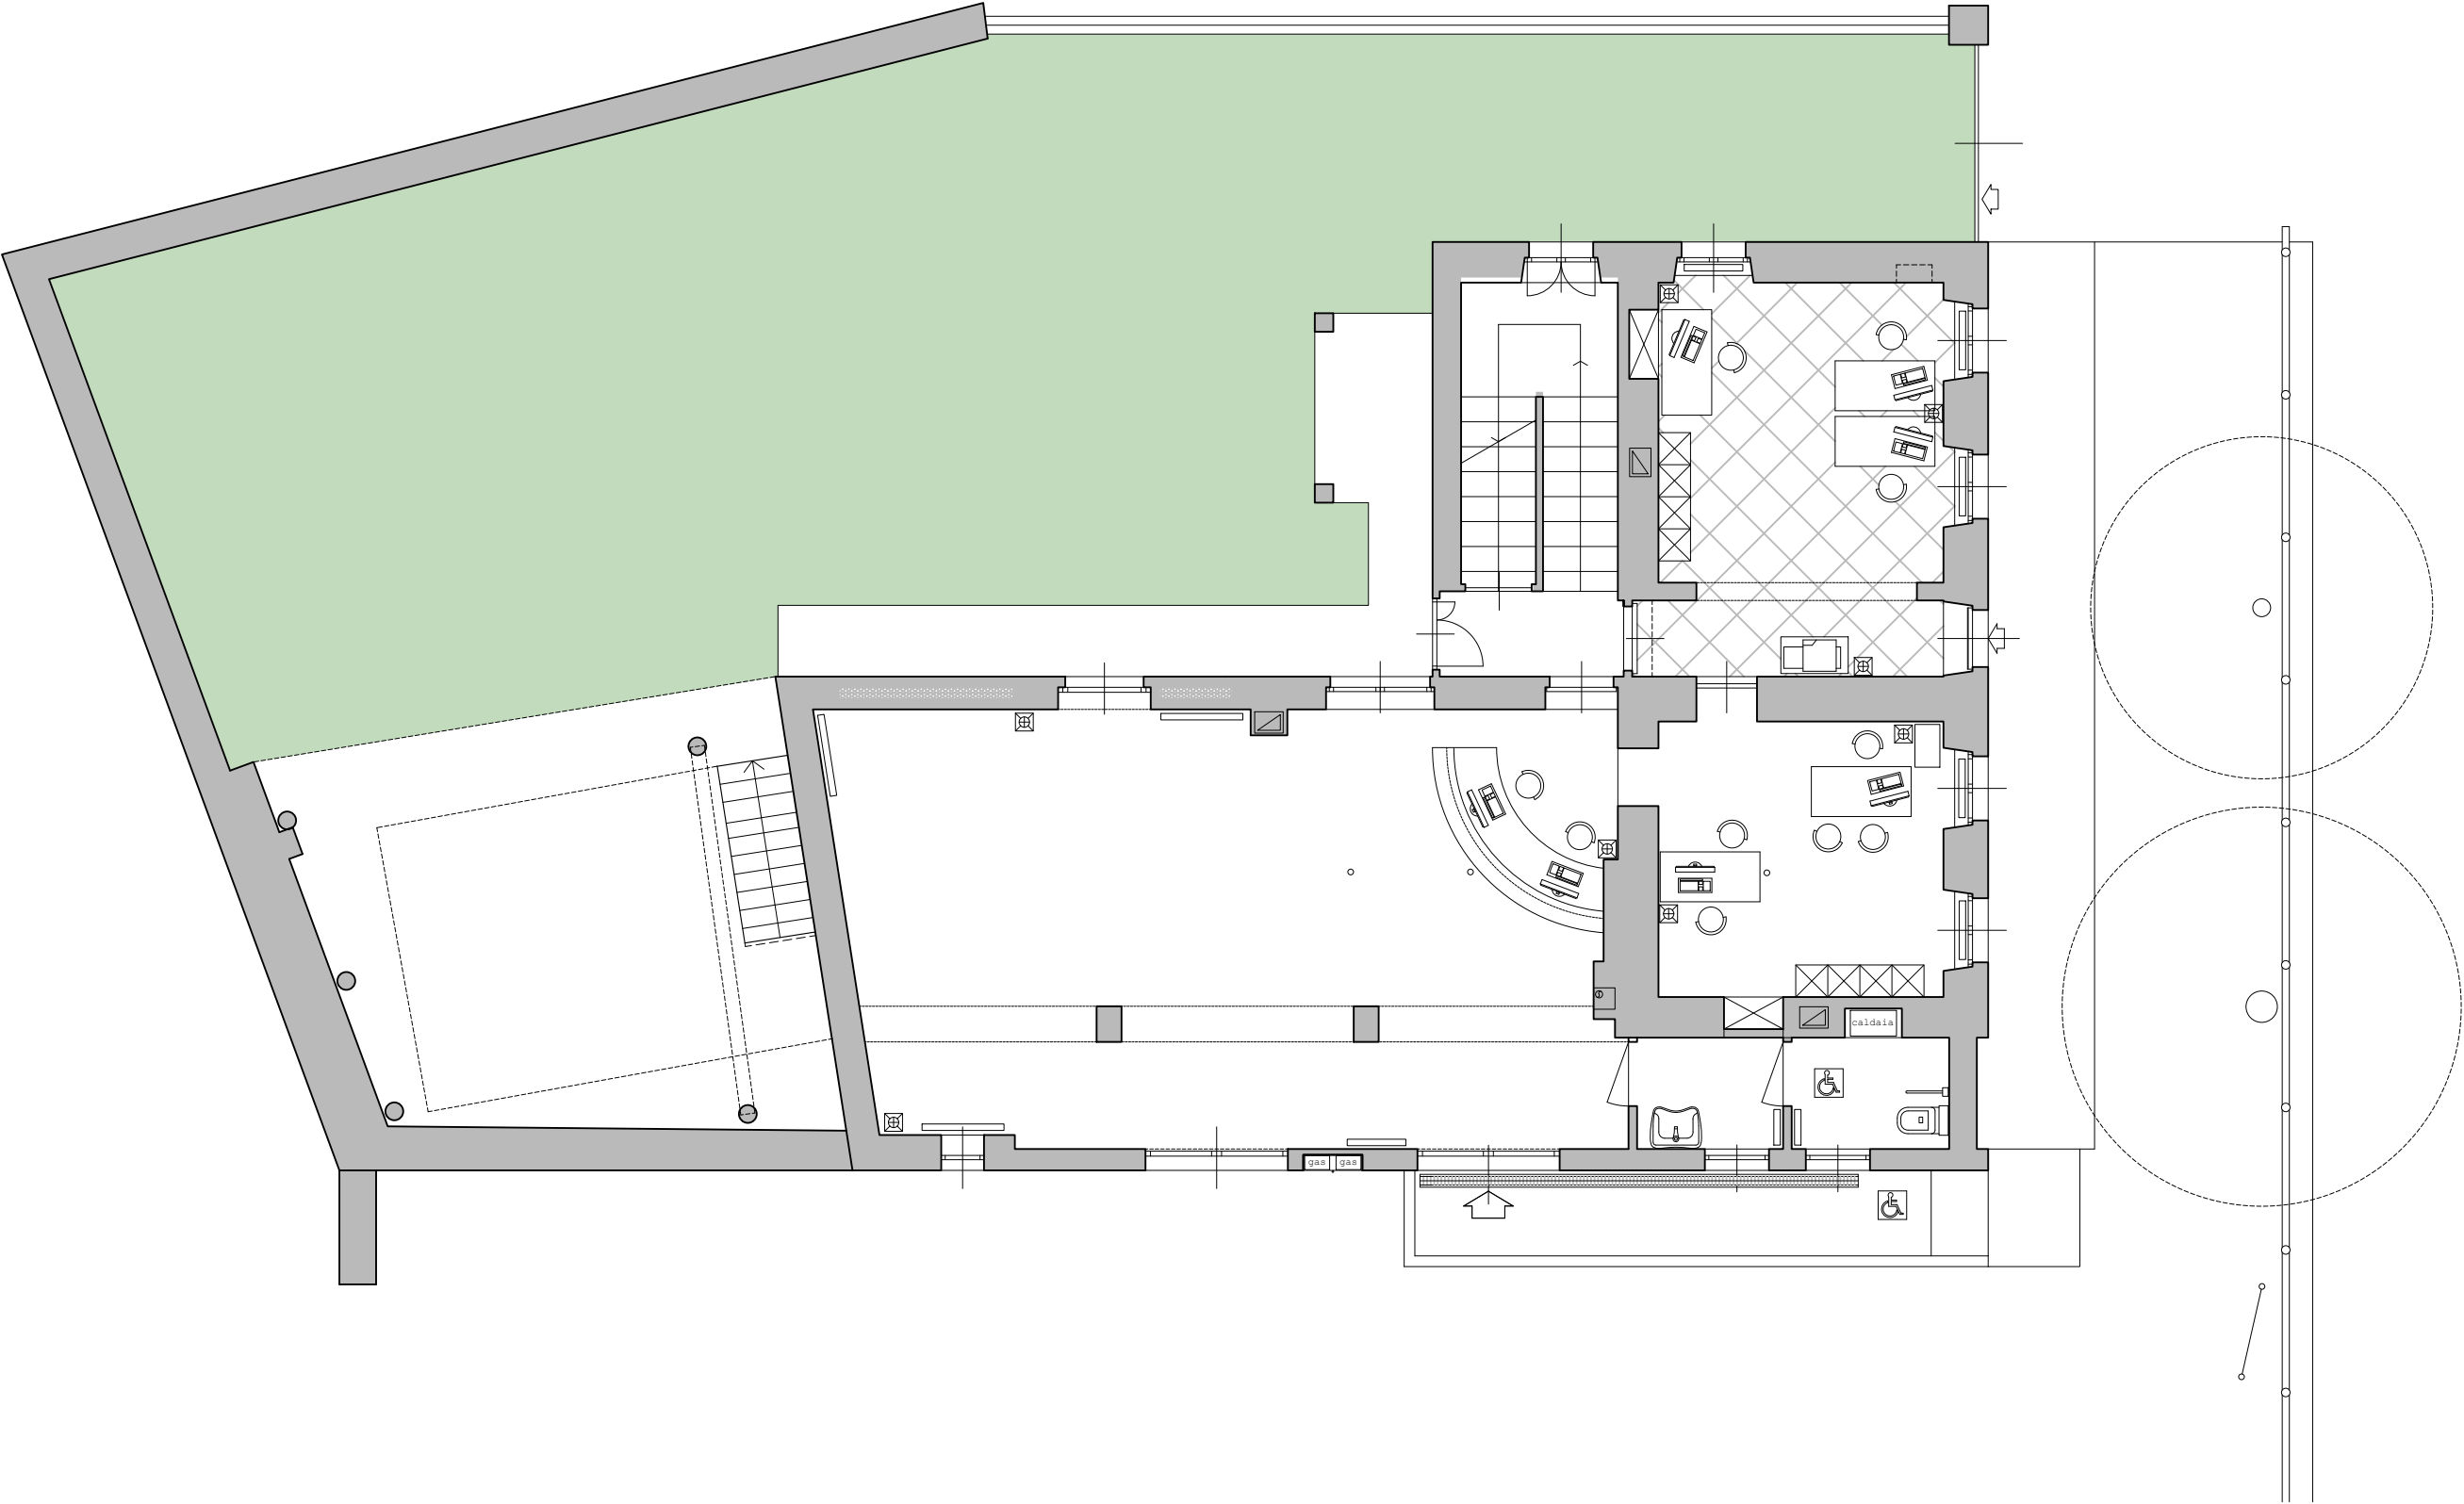

Pianta piano terra
scala 1:100

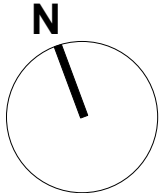

via decorati al valor militare

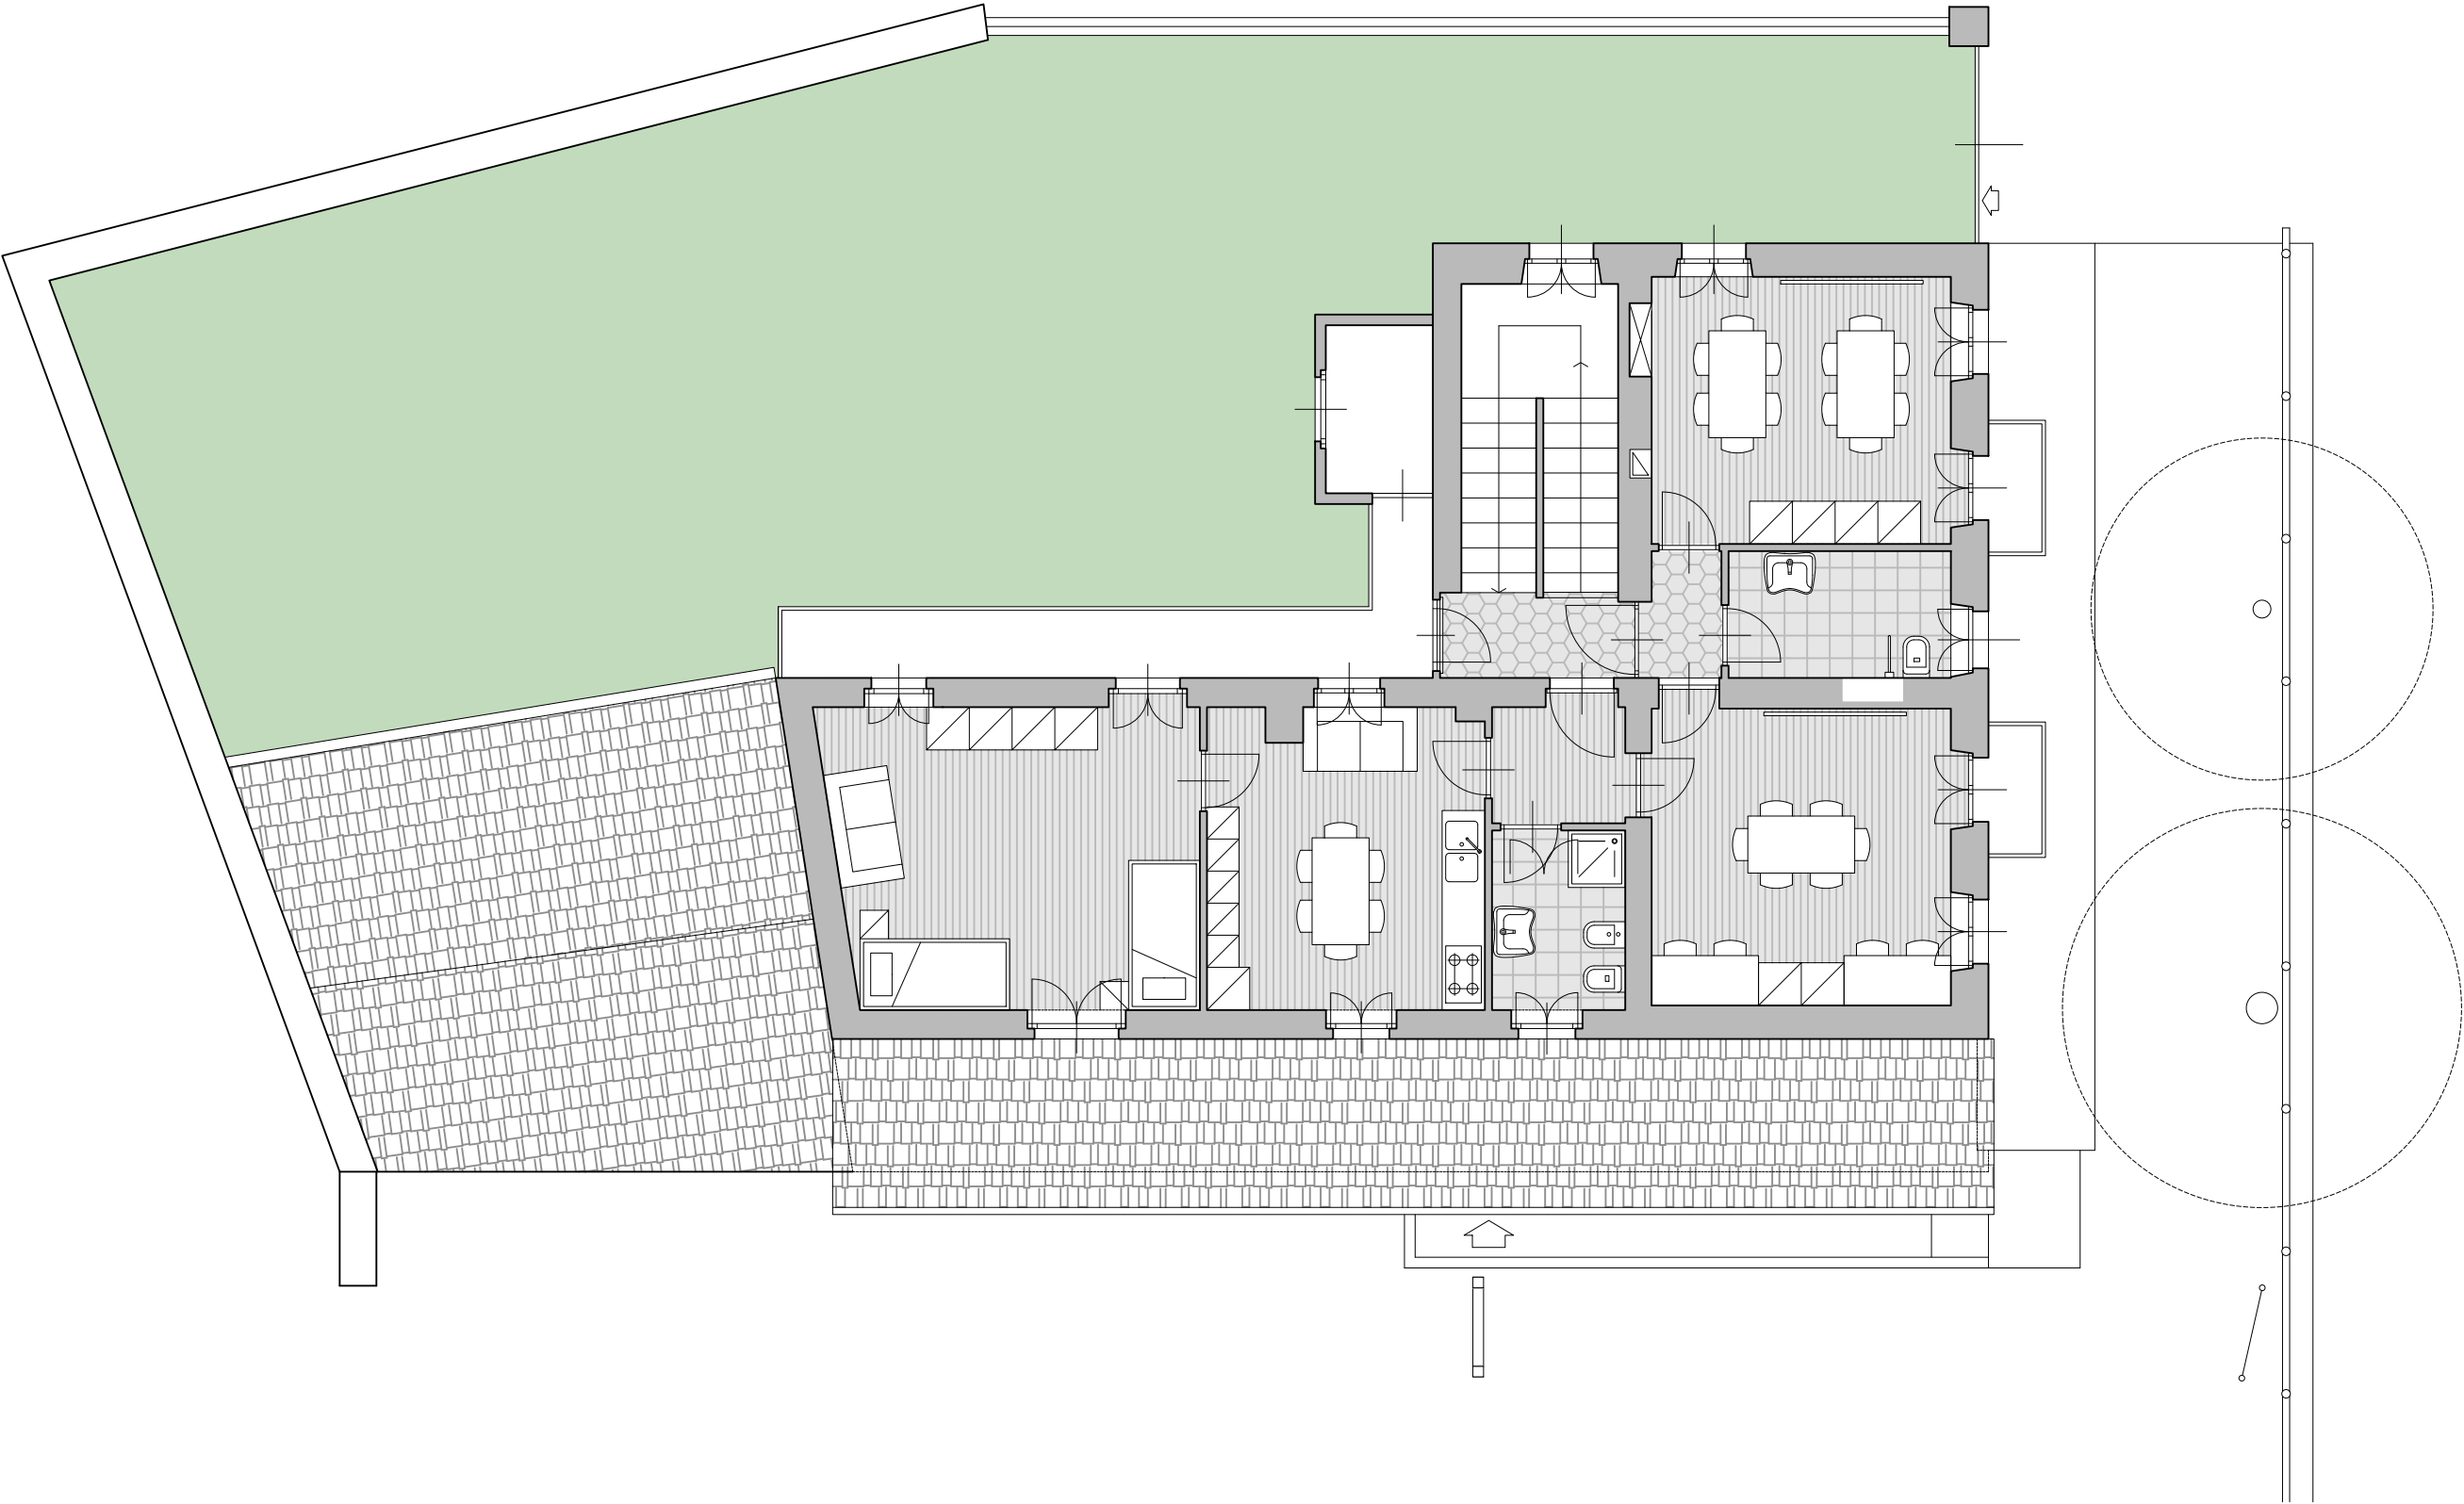

piazza XX Settembre

Pianta piano primo
scala 1:100

