



Finanziato
dall'Unione europea
NextGenerationEU



REGIONE PIEMONTE PROVINCIA DI CUNEO
COMUNE DI PRAZZO
UNIONE MONTANA VALLE MAIRA

PIANO NAZIONALE DI RIPRESA E RESILIENZA
MISSIONE 4: ISTRUZIONE E RICERCA


Componente 1 – Potenziamento dell'offerta dei servizi di istruzione:
dagli asili nido alle Università
Investimento 1.1: Piano per asili nido e scuole dell'infanzia e servizi
di educazione e cura per la prima infanzia

REALIZZAZIONE NUOVO PLESSO SCOLASTICO PRESSO EX
CASERME PISACANE A PRAZZO INFERIORE

LOTTO I: MICRONIDO


PROGETTO ESECUTIVO

rev. n°	nota di revisione	data
Responsabile del Procedimento: Arch. Valeria ABELLO	Progettisti: TAUTEMI associati S.r.l. Ing. Fabrizio PELLEGRINO Ing. Gianfranco GIORDANO P.I. Massimiliano MARINO	
Presidente: Francesco CIOFFI		
committente: UNIONE MONTANA VALLE MAIRA Via Torretta, 9 12029 San Damiano Macra (CN) C.F. 96090600048 - P.Iva: 03611120043 Telefono: 0171.990.00.61 PEC: unionevallemaira@pec.it	Allegato C - Progetto architettonico Progetto - Pianta piano terra scala 1:50 - 1:20	
	data: maggio 2023	C.6

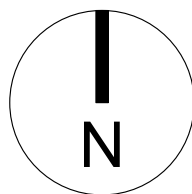

VERIFICA R.A.I.				
AMBIENTI	MQ AMBIENTE	MQ FINESTRA RICHIESTI	MQ FINESTRA PROGETTO	
accettazione	10,10	1,26	3,12	verificato
soggiorno + prep. pappe	32,50	4,06	4,80	verificato
riposo	16,50	2,06	2,88	verificato
deposito	6,20	0,78	vent. forzata 5vol/h	verificato
locale tecnico	4,50	0,56	2,16	verificato
wc micronido	10,40	1,30	1,44	verificato
spazio operatori	10,10	1,26	1,44	verificato
wc operatori	3,06	0,38	0,64	verificato
wc pubblico	3,53	0,44	0,64	verificato
lavanderia	5,70	0,71	1,44	verificato
disimpegno	4,40	0,55	vent. forzata 5vol/h	verificato
Tutti gli ambienti saranno dotati di Ventilazione Meccanica Controllata				

MICRO-NIDO DGR 25/11/2013 N°20-6732_8 BAMBINI_1 OPERATORE				
SPAZI FUNZIONALI	DESTINAZIONE D'USO	SUP MQ/BAMB	SUP TOTALE[mq]	SUP PROGETTO
PER I BAMBINI	soggiorno	3,00	24,00	26,30
	zona riposo	1,50	12,00	16,50
	wc	1,00	8,00	10,40
PER OPERATORI	accettazione	10,00	10,00	10,10
	spogliatoio	6,00	6,00	10,10
	wc	5,00	5,00	3,06
SERVIZI GENERALI	ambulatorio	10,00	10,00	convezione
	lavanderia	0,40	3,20	5,70
ALTRO	deposito			6,20
	zona pappe			6,20
	locale tecnico			4,50
	wc pubblico			3,53
	disimpegno			4,40
SUP TOT LOCALI			78,20	106,98
AREA ESTERNA ATTREZZATA		1,50	12,00	28,60

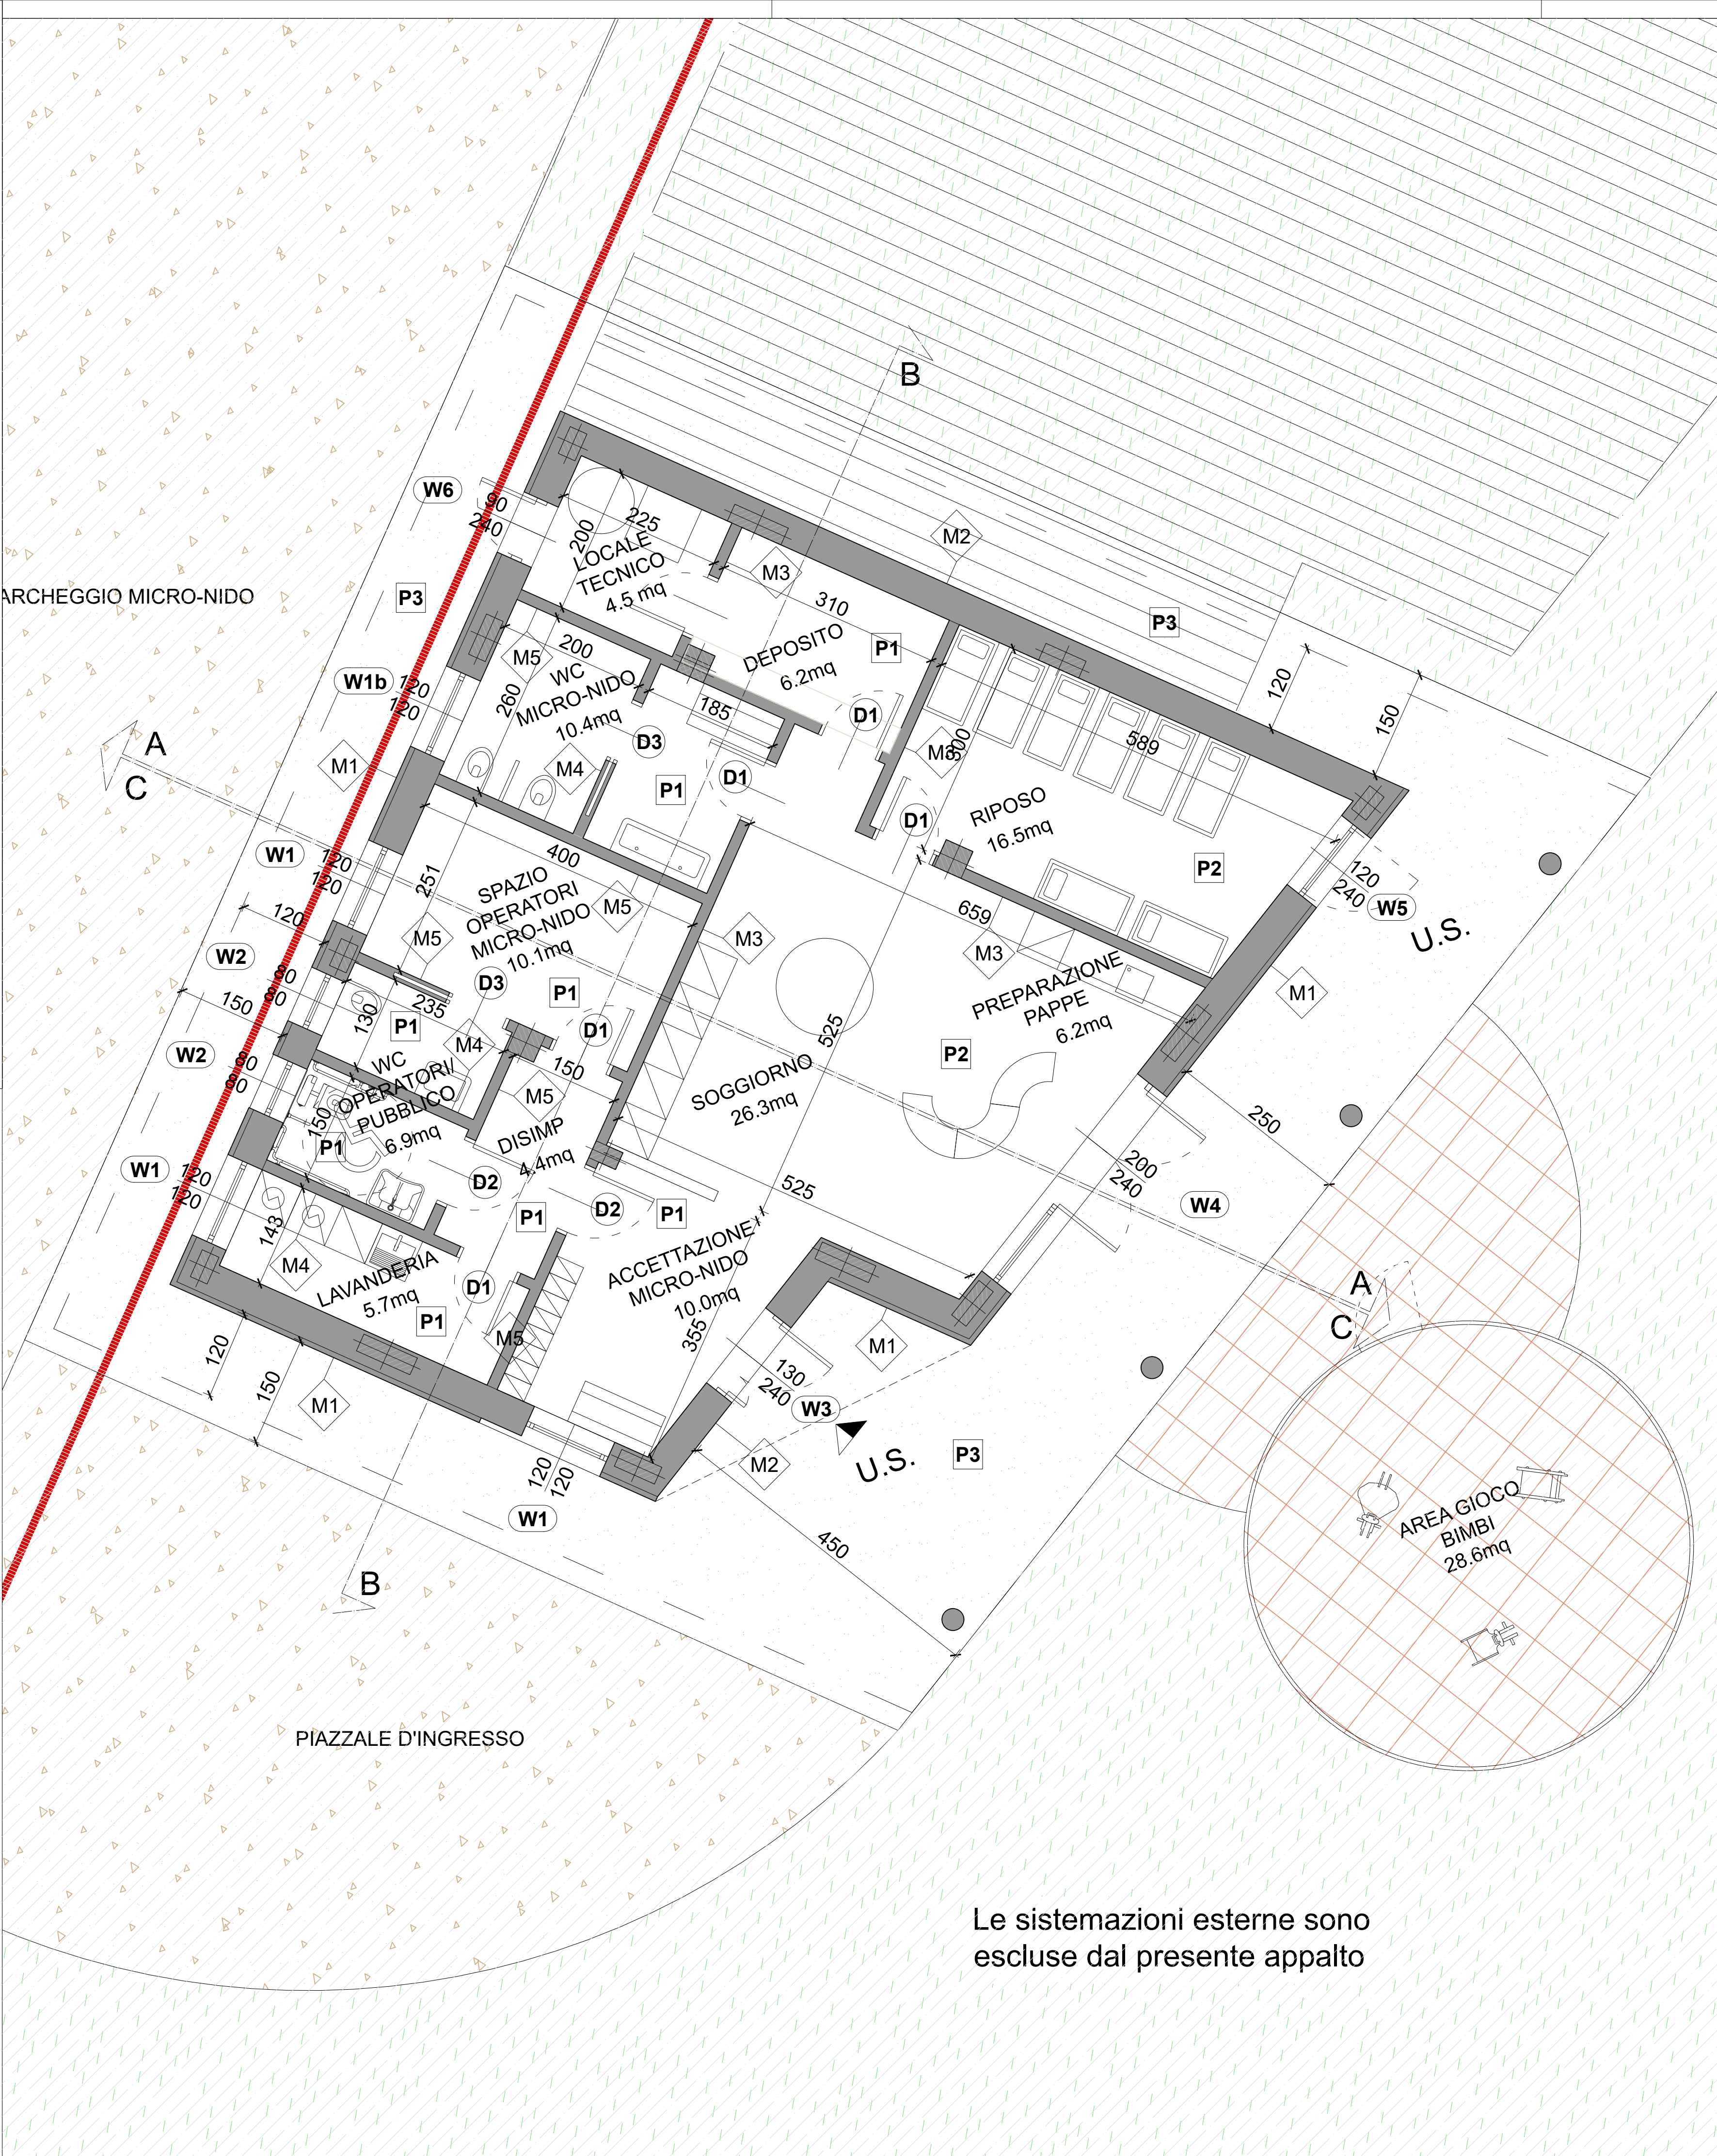

Legenda muri	
M1	rivestimento esterno con listelli 19mm radici 5x5cm per rivestimento esterno soluzione ponti termici ed acustici compresi nella voce di prezzo 01.A05.A72.010 blocchetti di laterizio alveolato lana di roccia 70kg/m³ rinzafo in malta di calcio e intonaco con grassello di calce
M2	rasatura muratura esterna soluzione ponti termici ed acustici compresi nella voce di prezzo 01.A05.A72.010 blocchetti di laterizio alveolato lana di roccia 70kg/m³ rinzafo in malta di calcio e intonaco con grassello di calce
M3	struttura metallica a "C" in acciaio zincato passo max 60cm doppia lastra in cartongesso 12,5+12,5 mm classe di reazione al fuoco A1 lana di roccia 70kg/m³
M4	struttura metallica a "C" in acciaio zincato passo max 60cm doppia lastra in cartongesso rivestito antimuido idrorepellente 12,5+12,5 mm classe di reazione al fuoco A1 lana di roccia 70kg/m³
M5	doppia lastra in cartongesso 12,5+12,5 mm classe di reazione al fuoco A1 struttura metallica a "C" in acciaio zincato passo max 60cm doppia lastra in cartongesso rivestito antimuido idrorepellente 12,5+12,5 mm classe di reazione al fuoco A1
M6	doppia lastra in cartongesso 12,5+12,5 mm classe di reazione al fuoco A1 struttura metallica a "C" in acciaio zincato passo max 60cm lana di roccia 70kg/m³
Legenda Pavimenti	
P1	Pavimenti e rivestimenti in gres ceramico fine porcellanato, ottenuto da impasto di argille nobili, di tipo omogeneo a tutto spessore, privo di trattamento superficiale, inassorbente, antigelivo, altamente resistente agli attacchi fisici e chimici, con superficie a vista tipo naturale o tipo antisdrucciolo
P2	Pavimento in gomma sintetica in tinta unita o marmorizzata tono su tono, classe al fuoco Bfl-s1, con superficie liscia, antiscivolo e resistente all'usura. Trattamento superficiale polimerico protettivo per garantire maggiore facilità di pulizia e manutenzione. Spessore mm 4. Tipo Nd-Uni della linea Plansystem della Artigo Spa o similari.
P3	Pavimento in battuto di cemento, formato da uno strato di cm 2 di cemento e sabbia (dosatura : 600 kg di cemento tipo 325 per m³ 1 di sabbia) compresso, rigato e bocciardato
Legenda porte e serramenti	
Wn	Finestre - Riferimento ad Abaco serramenti
D1	Porta anta singola 80x210cm
D2	Porta anta singola 90x210cm
D3	Porta scorrevole tipo "sgrigno" 80x210cm