


PROGETTO BAITA ALPEGGIO


PIANTA PIANO TERRA BAITA ALPEGGIO

Scala 1:50

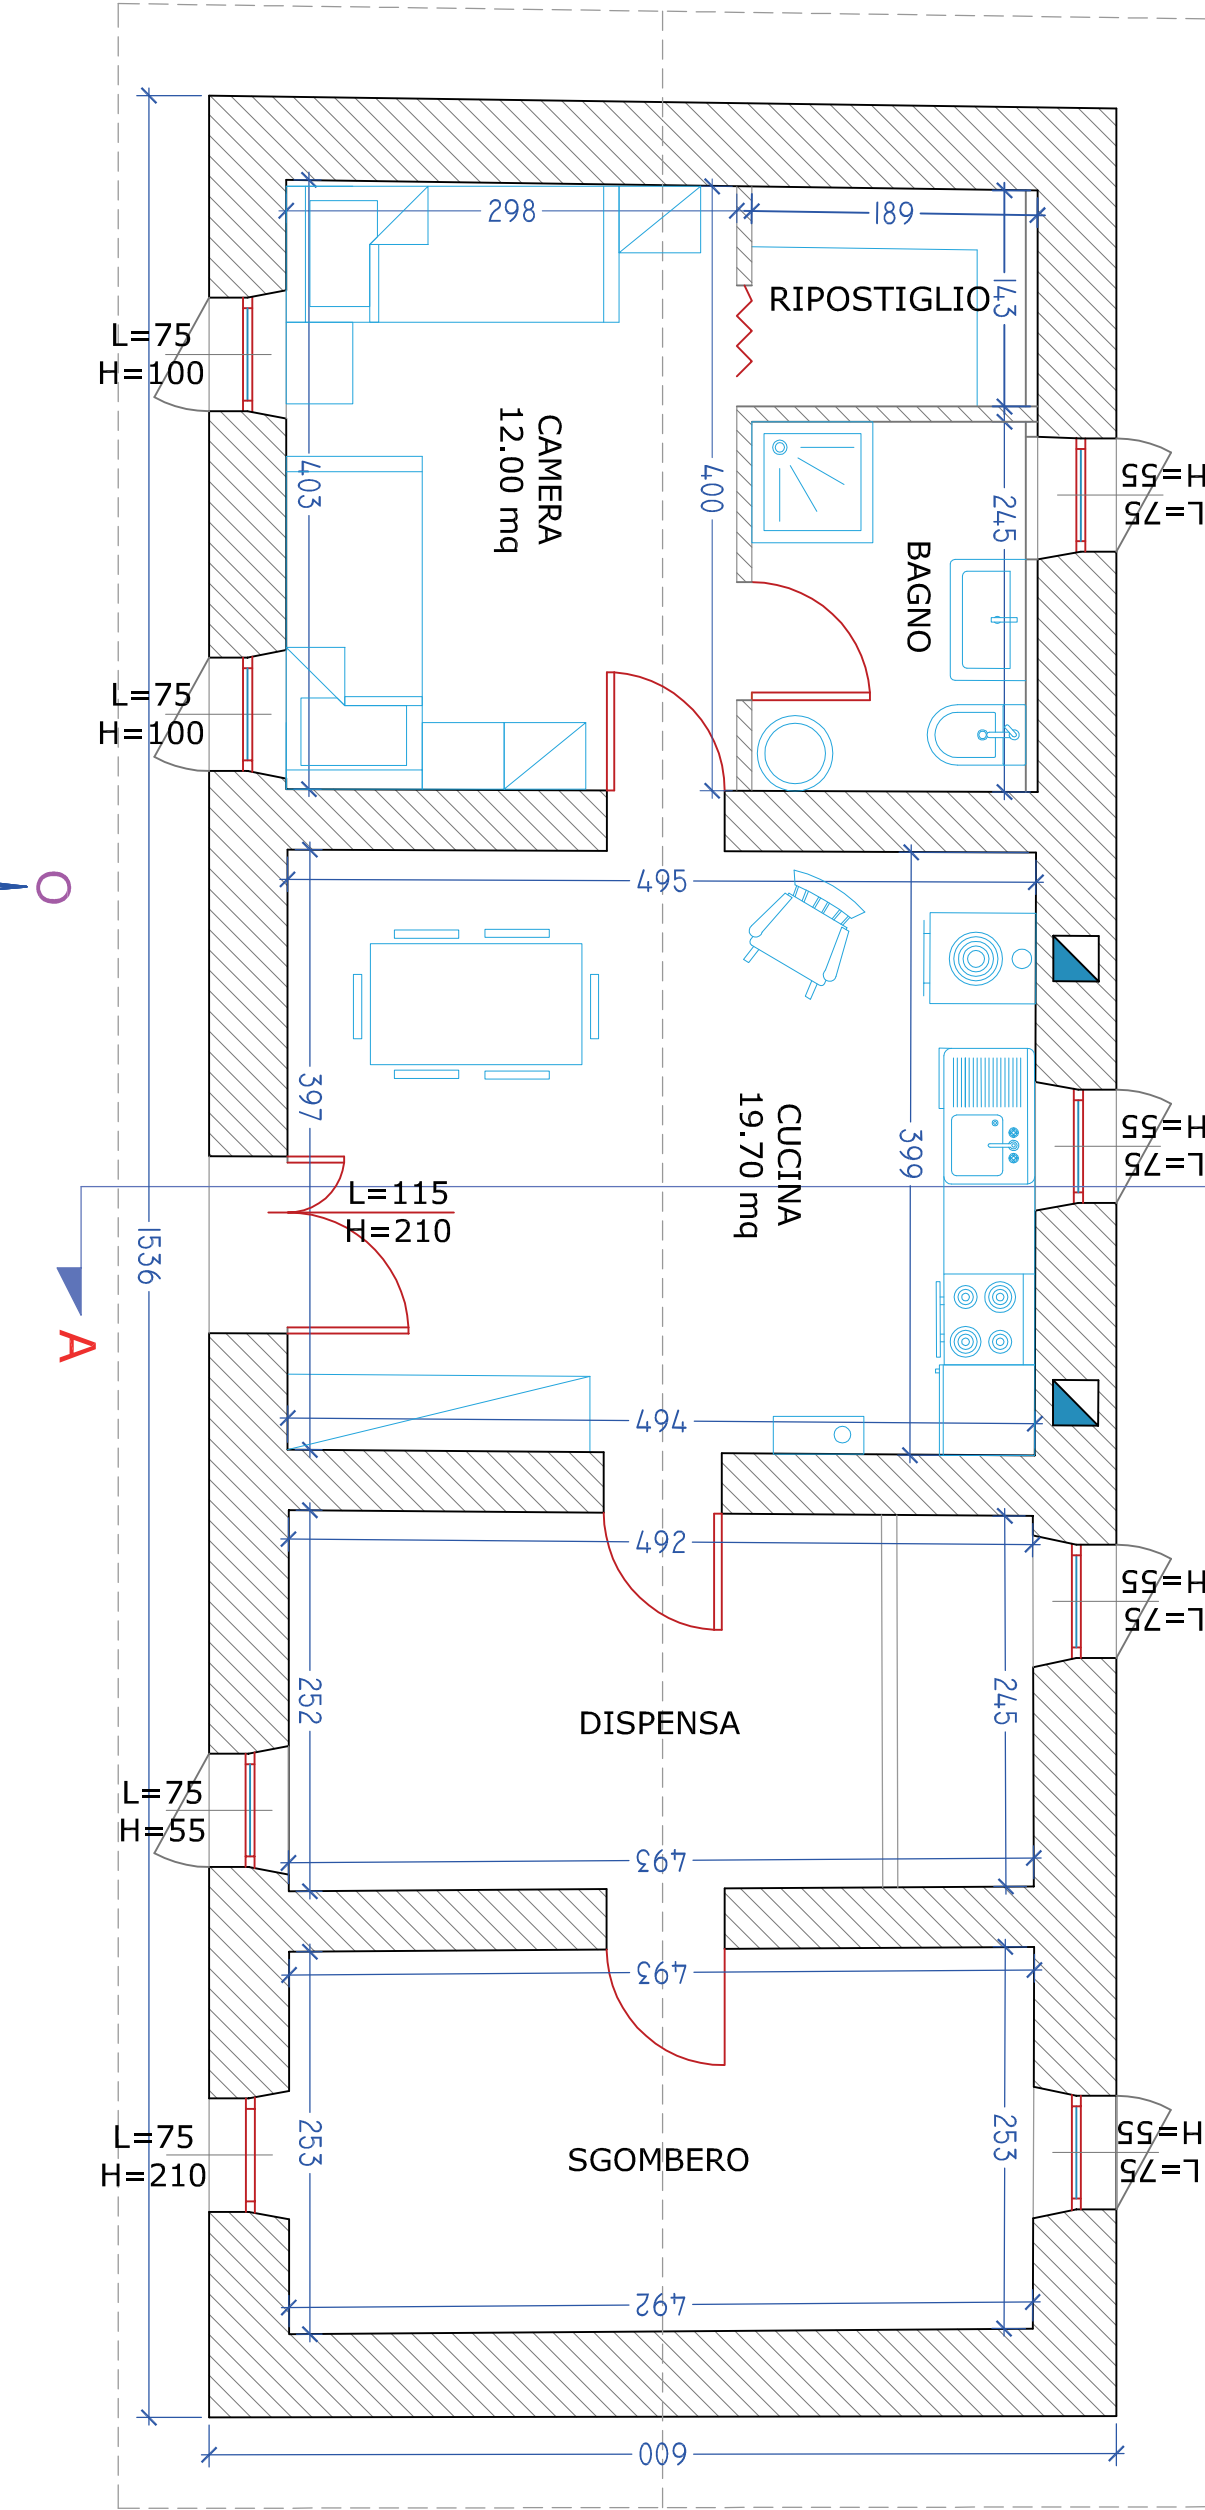


PROSPETTO OVEST

Scala 1:50

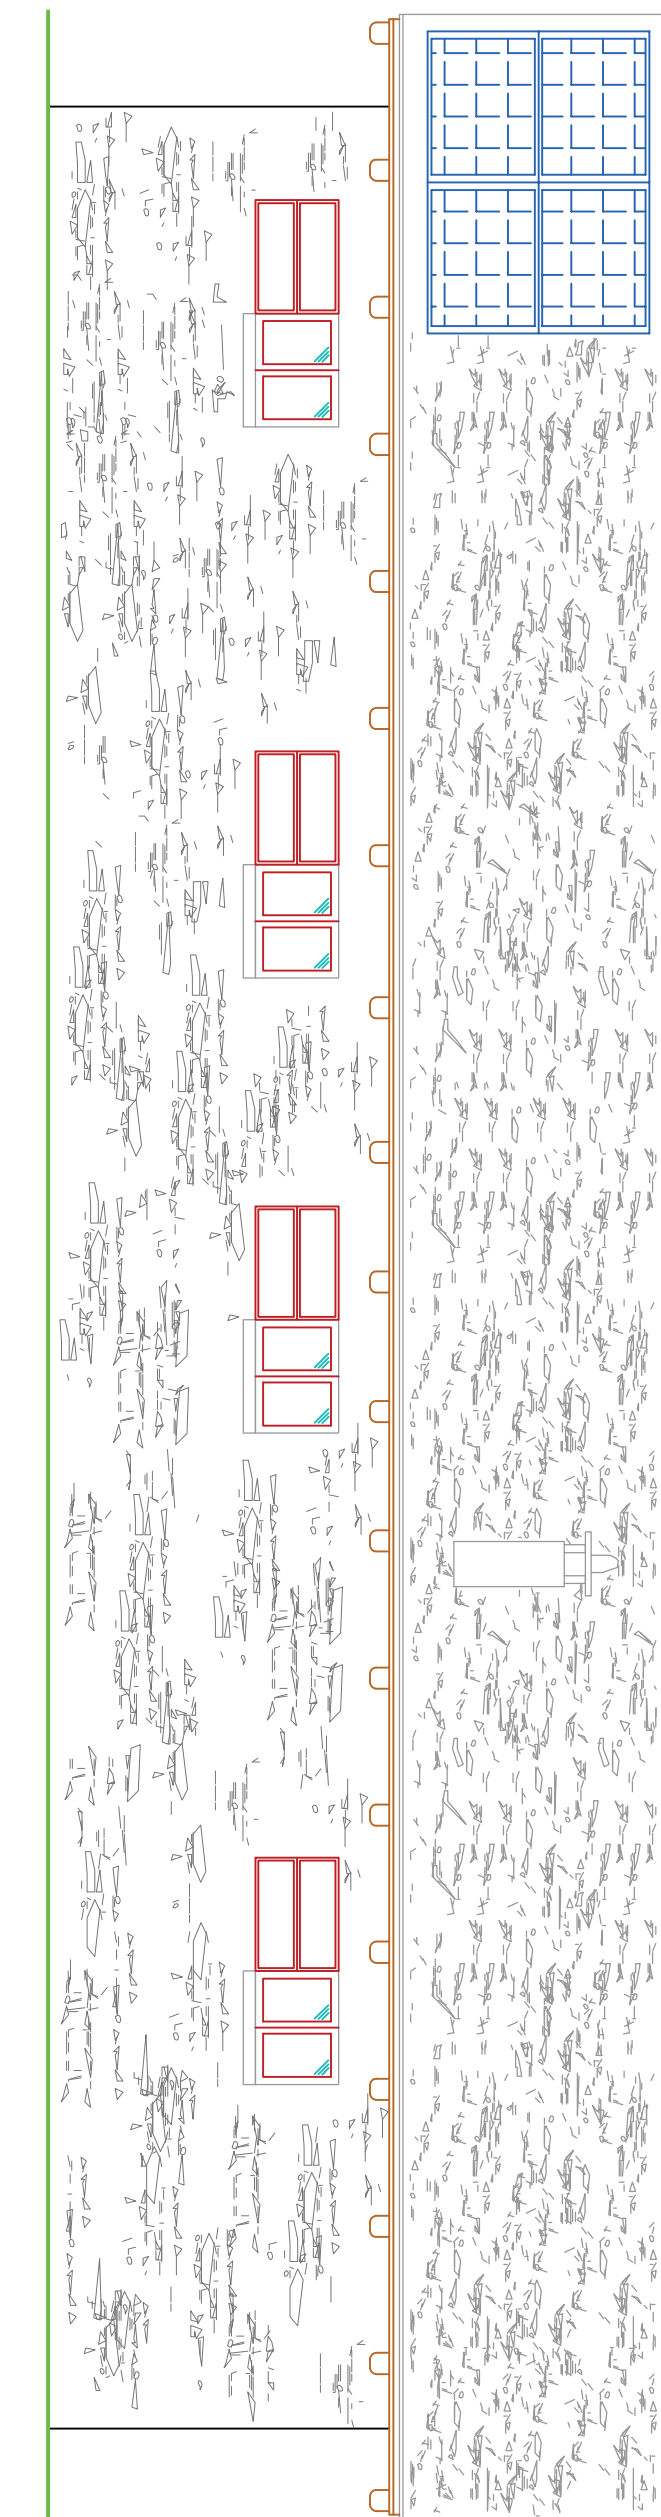


PROSPETTO SUD

Scala 1:50

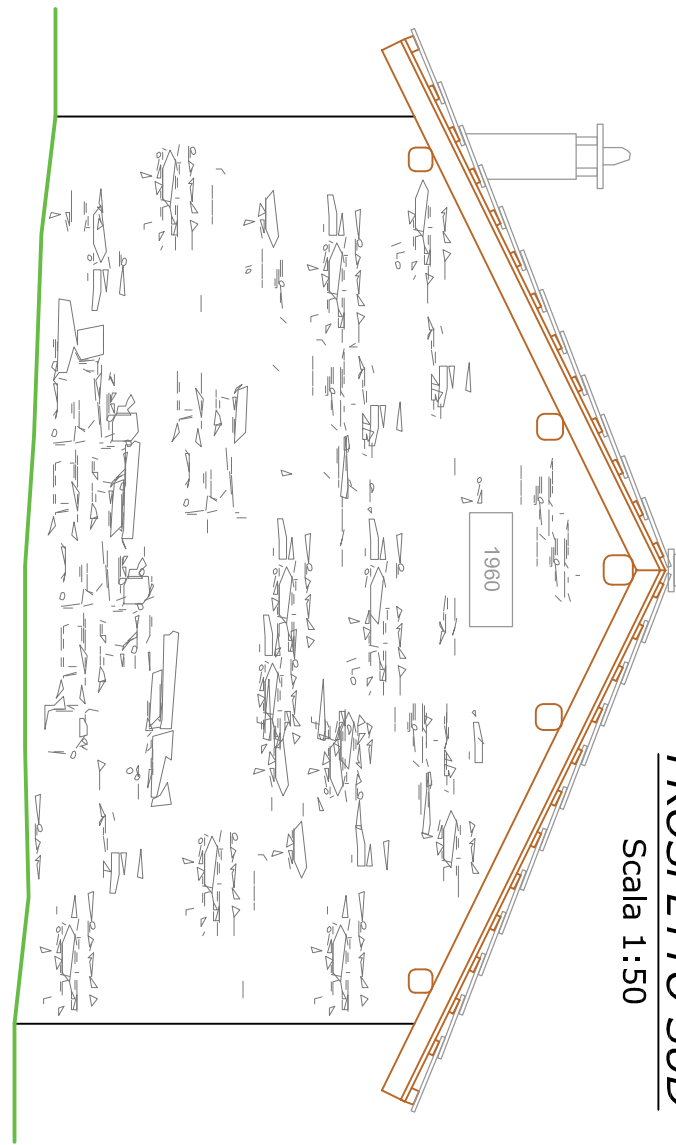


PIANTA TETTO BAITA ALPEGGIO

Scala 1:50

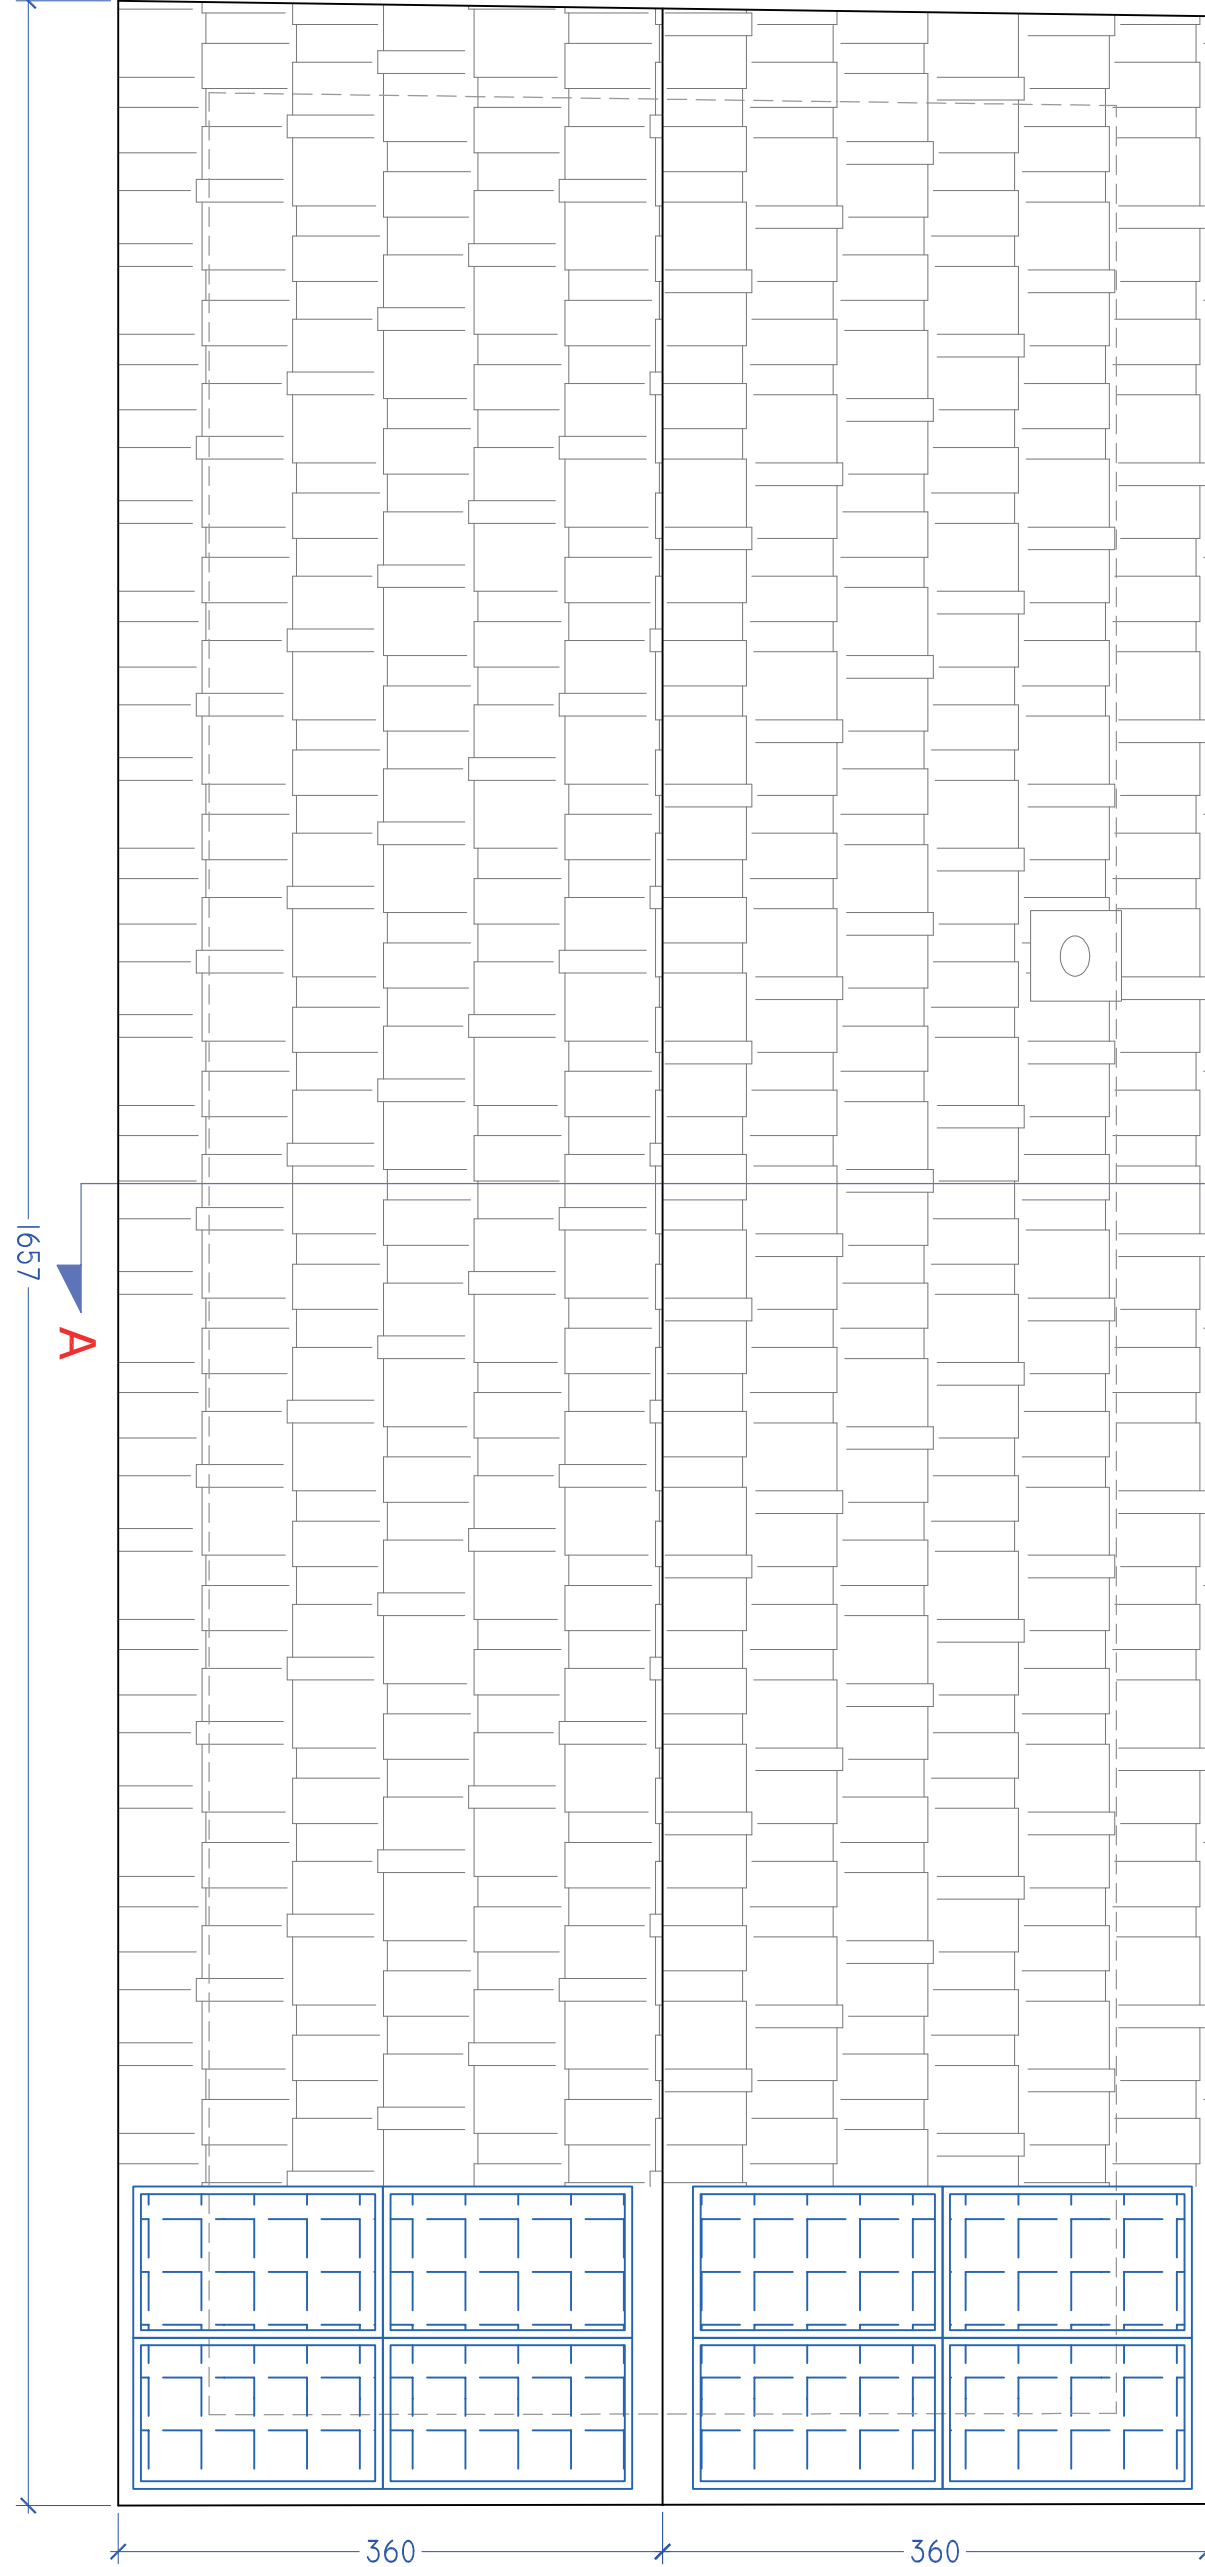

PROSPETTO EST


Scala 1:50

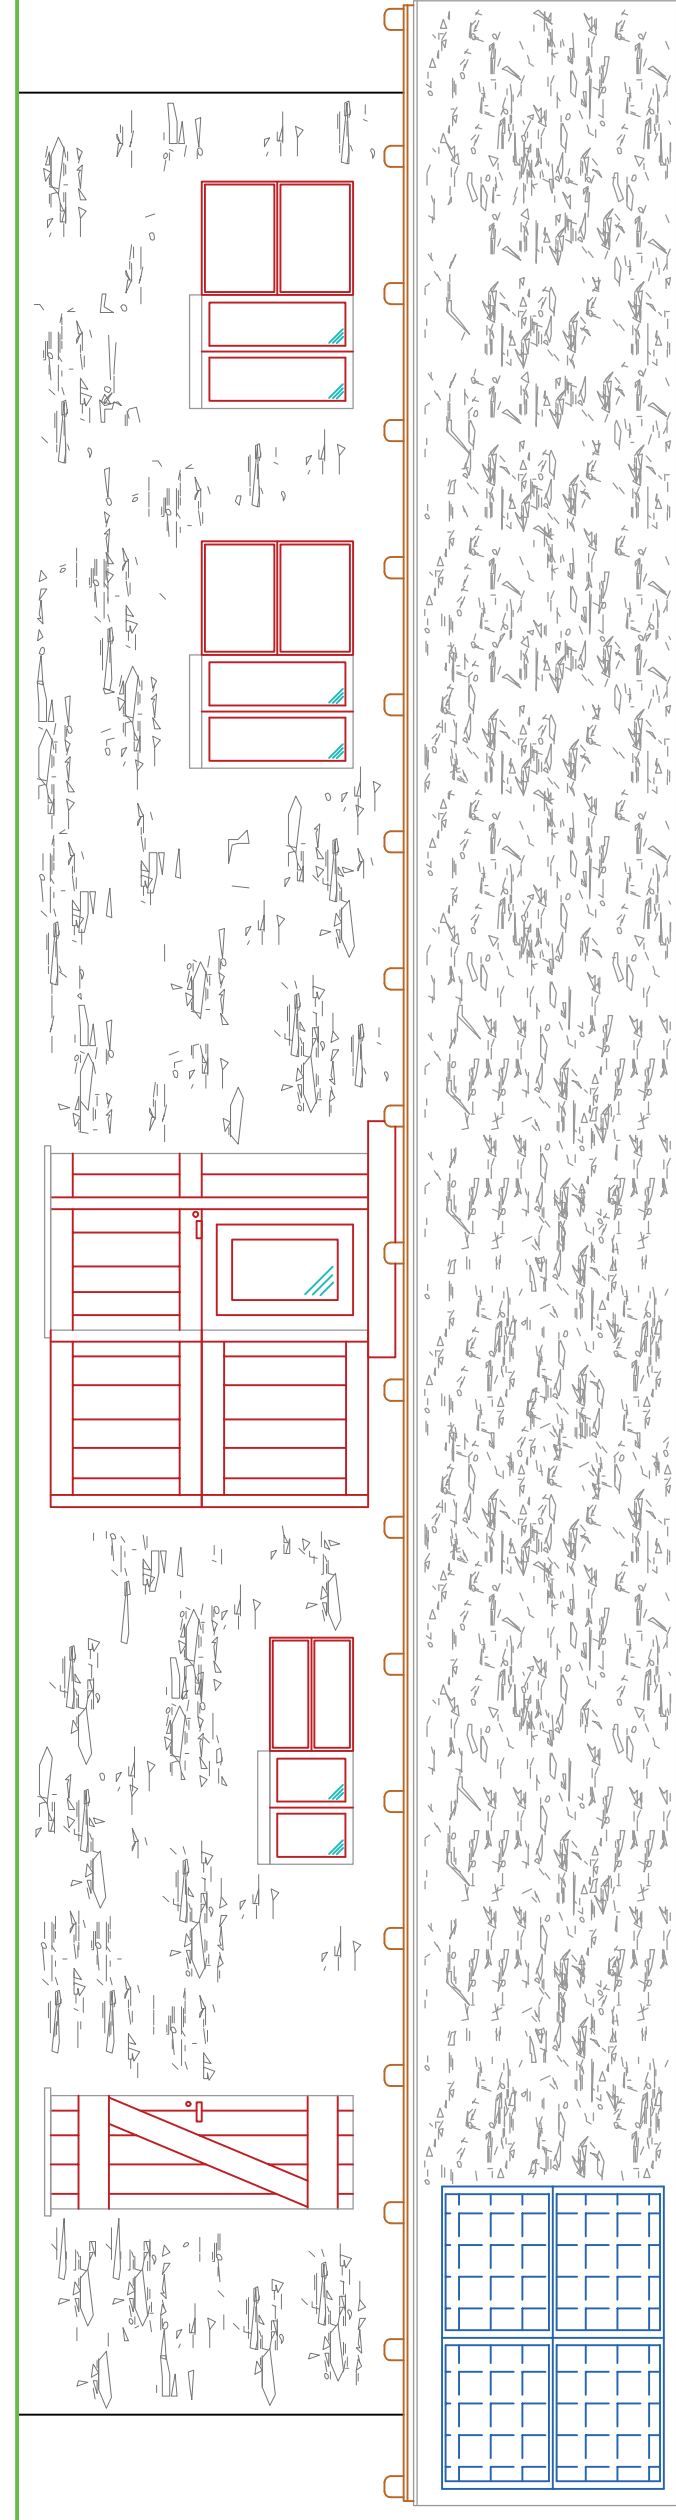

PROGETTO RICOVERO ANIMALI


PIANTA RICOVERO ANIMALI

Scala 1:100

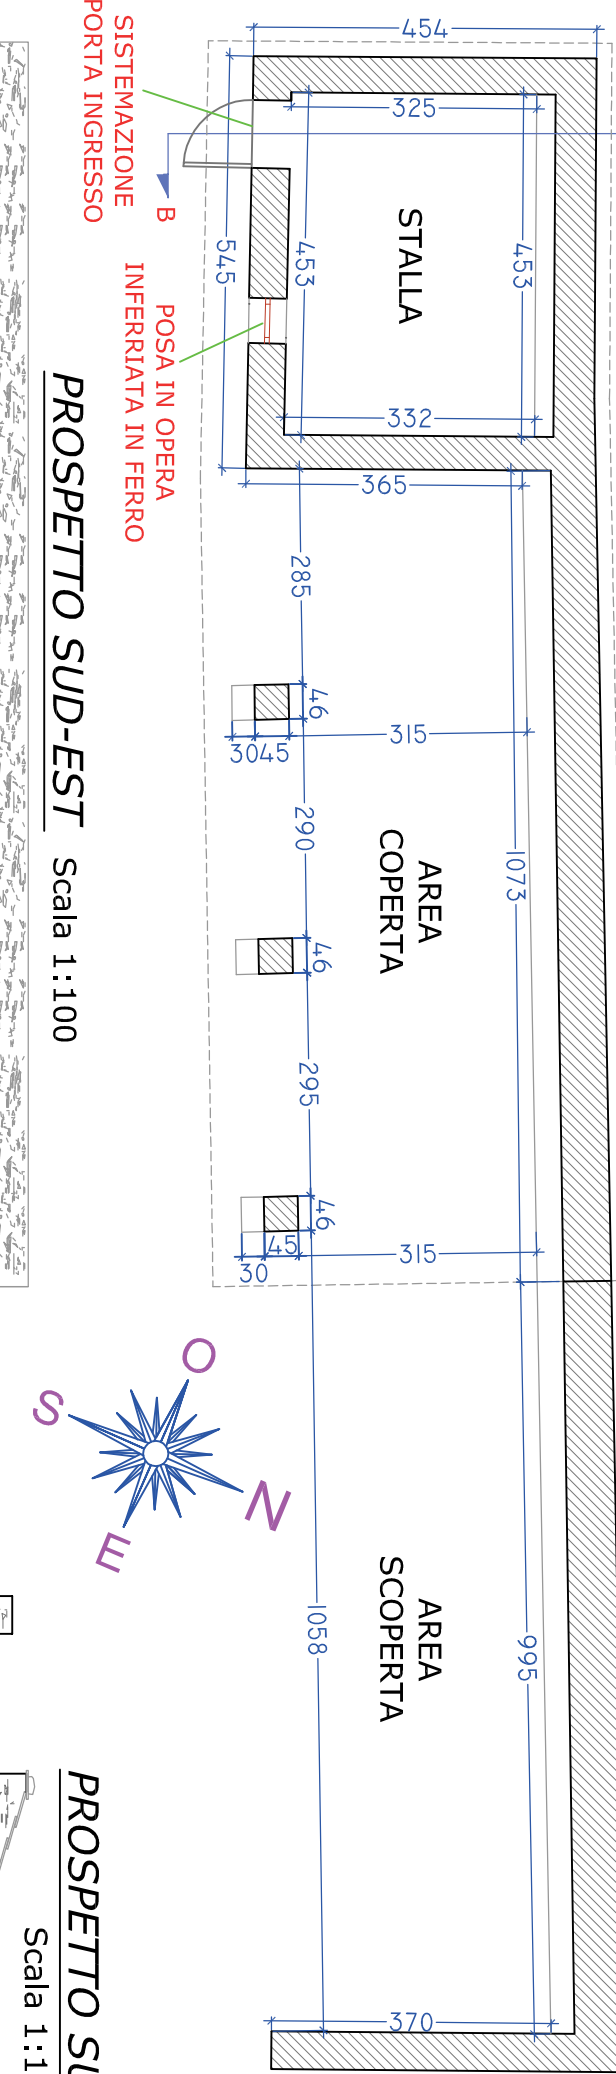

SEZIONE B-B

Scala 1:100

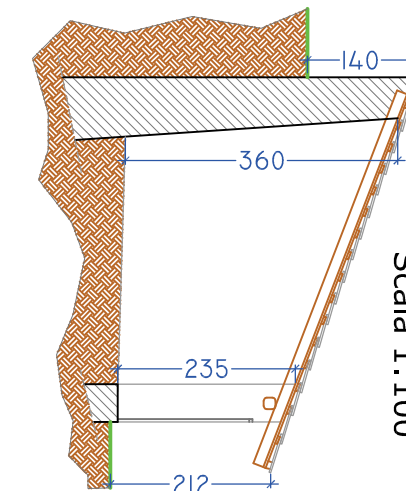

PROSPETTO SUD-OVEST

Scala 1:100




PROGETTO VASCA PRESA ACQUA

PROGETTO ADDUZIONE ACQUA


SVILUPPO PLANIMETRICO

Scala 1: 2000

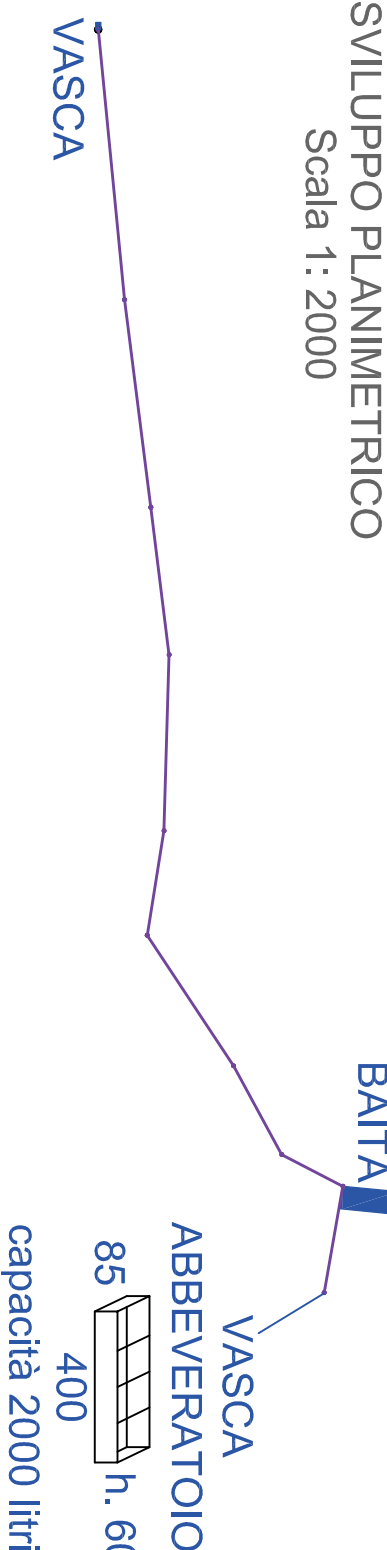


PROSPETTO INGRESSO

Scala 1:50

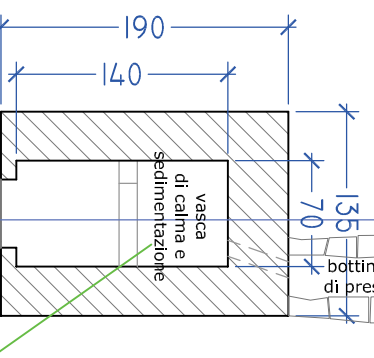

SEZIONE C-C

Scala 1:50

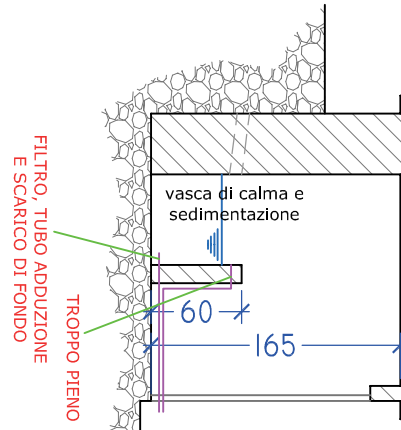

Comune di PRAZZO

Provincia di CUNEO

LAVORI DI:
RESTAURO DI FABBRICATO DI ALPEGGIO
Località Glas Vecchio - San Michele
F. I - Mapp. 10-11-12

PROGETTO ESECUTIVO
operazione 7.6.1

TAVOLA DI PROGETTO

STUDIO TECNICO

PERINO Ing. Daniele
Via Antica al Cuneo n. 2
Fraz. San Chirardo
12029 Tarantola (CN)
Tel. 0171/252222
@: daniele.perino@gmail.com

Prazzo, agosto 2018

COMUNE DI PRAZZO
Sindaco Bonelli Denisia
Piazza Municipio n. 1
12028 - Prazzo (CN)