


PROGETTO BAITA ALPEGGIO


PIANTA PIANO TERRA BAITA ALPEGGIO

Scala 1:150

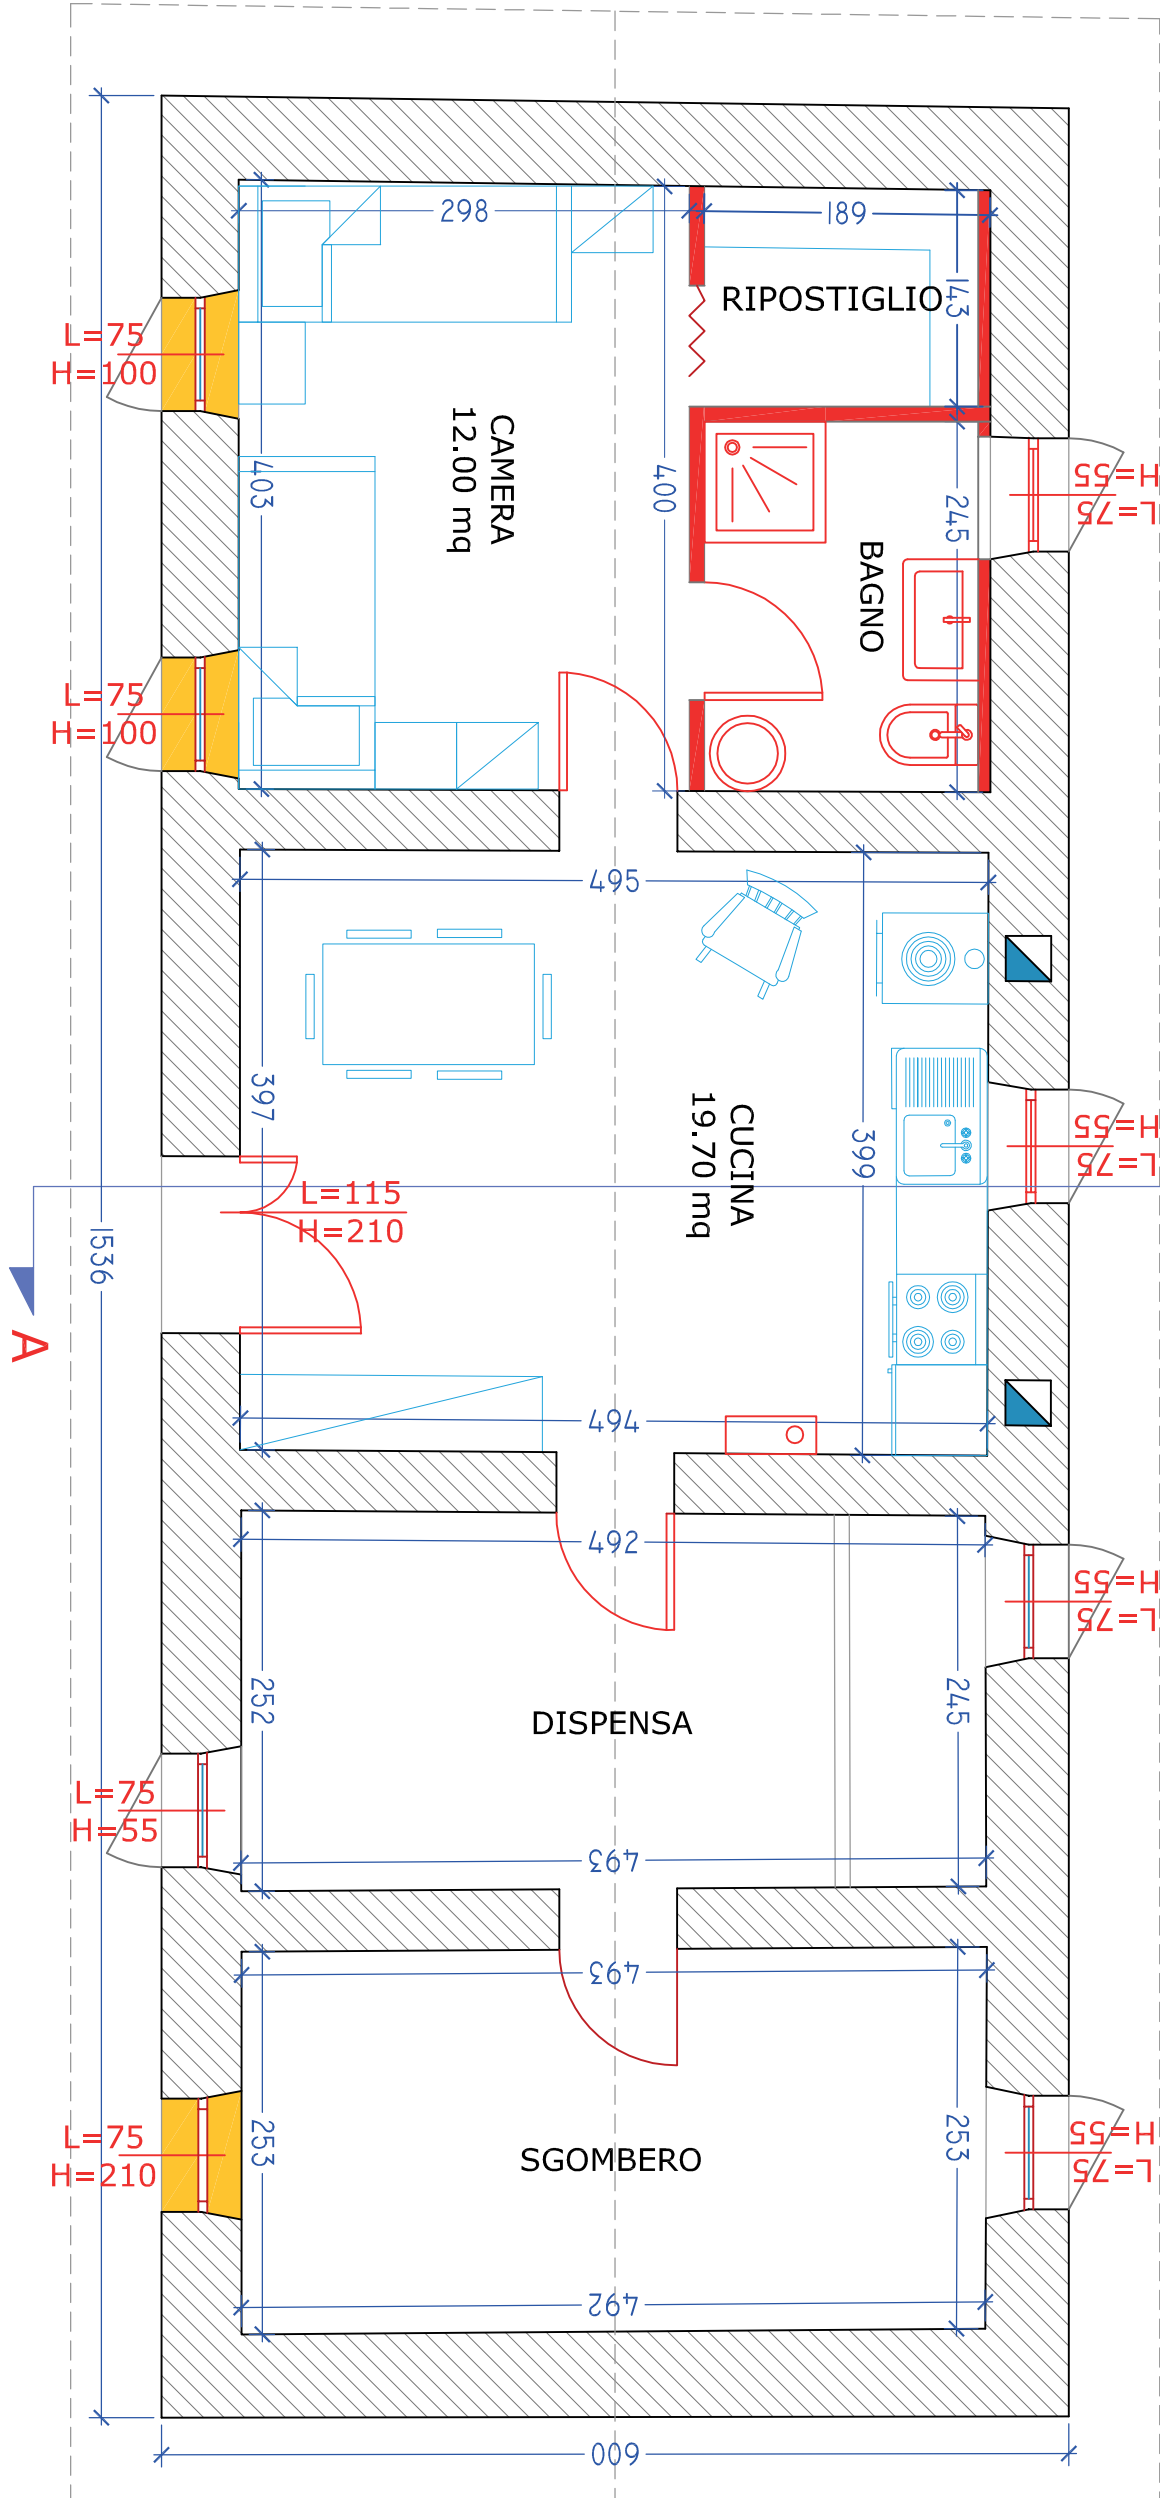


PIANTA SOTTOTETTO BAITA ALPEGGIO

Scala 1:50

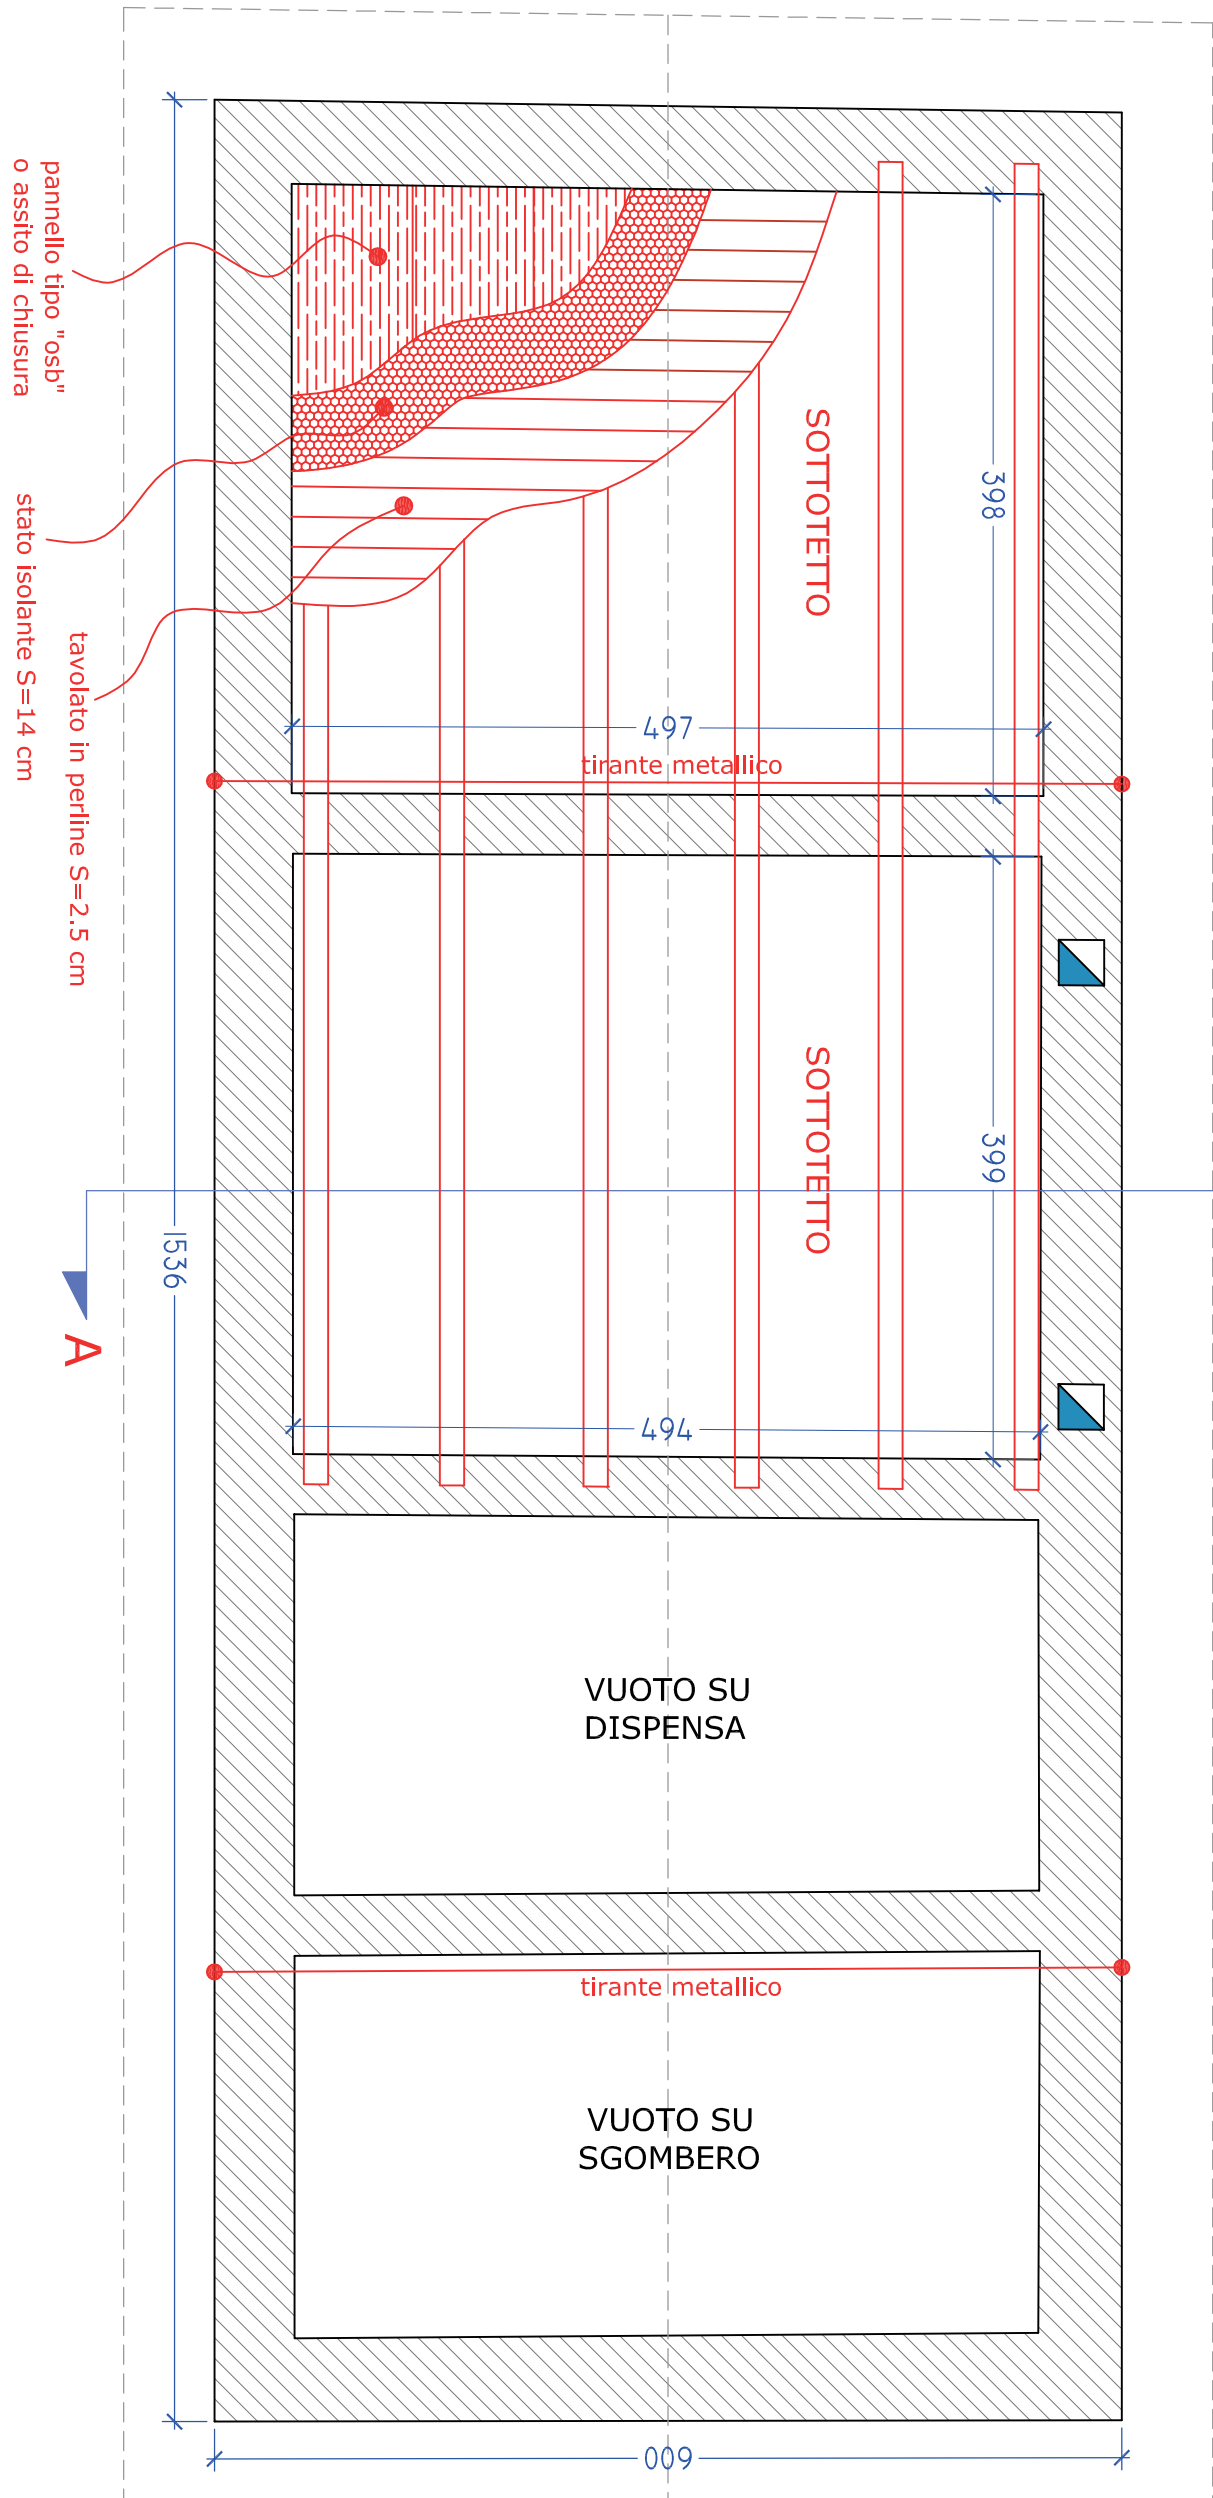


PIANTA TETTO BAITA ALPEGGIO

Scala 1:100

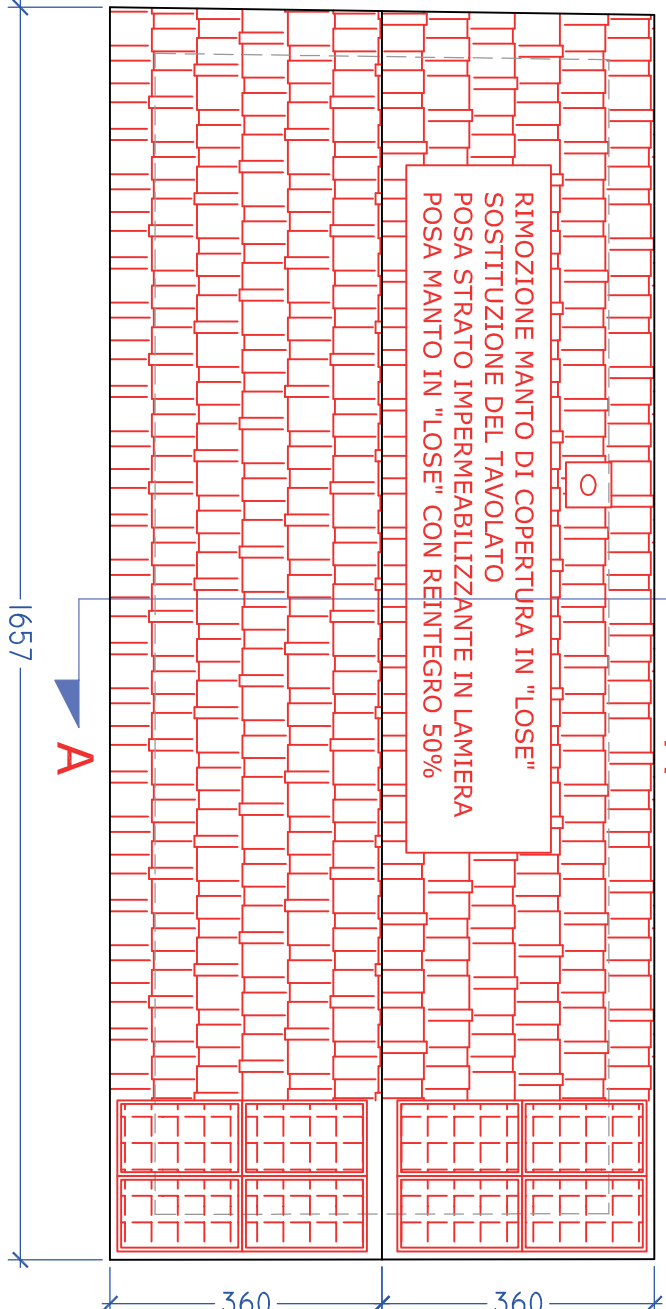

SEZIONE A-A

Scala 1:50

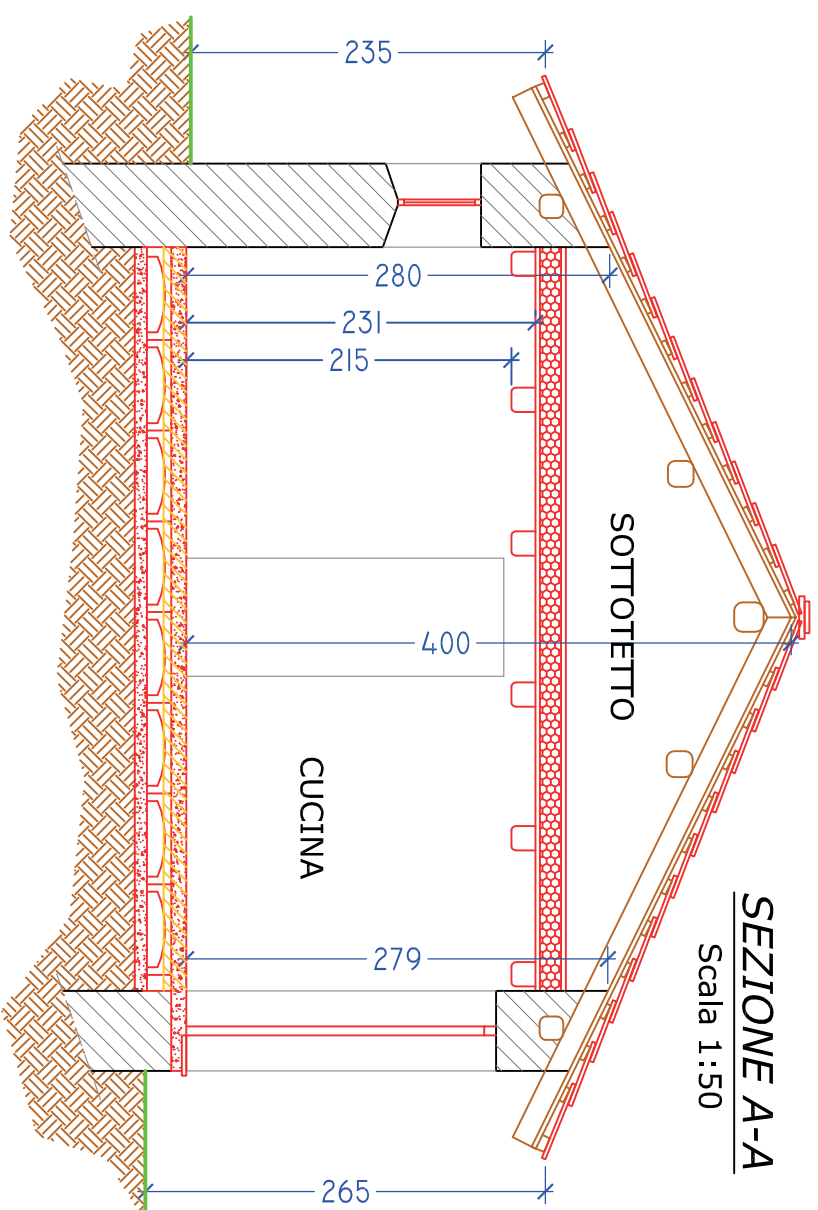


PROSPETTO SUD

Scala 1:50




PROSPETTO NORD

Scala 1:50

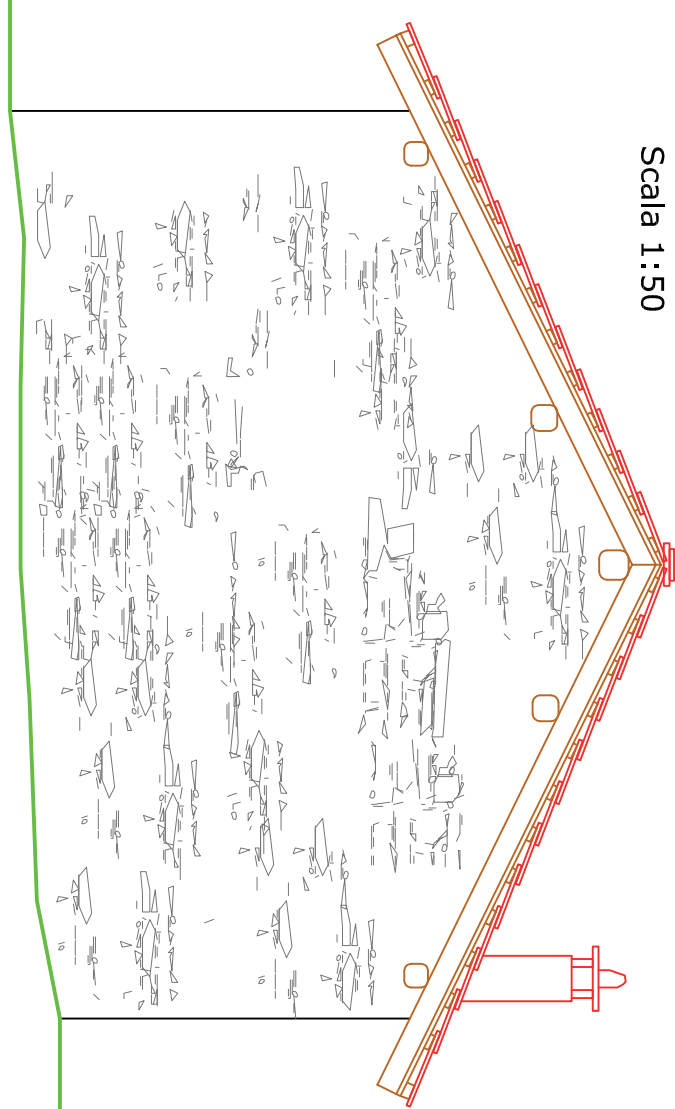


PROSPETTO EST

Scala 1:50

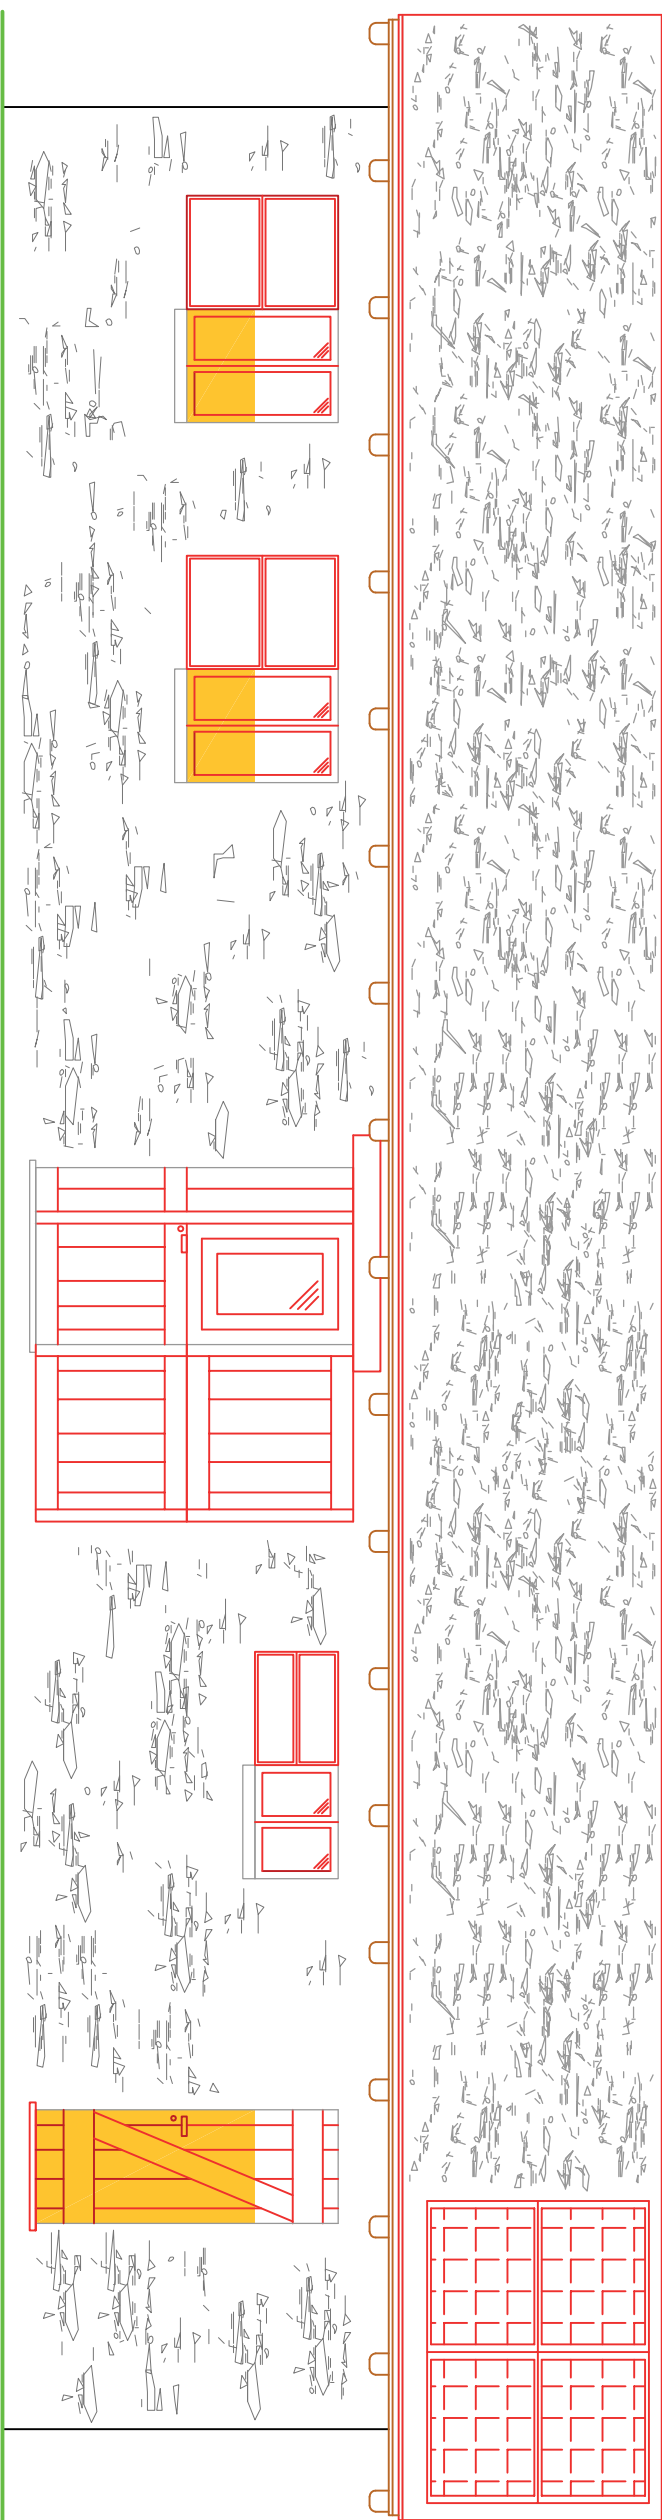

PROSPETTO OVEST

Scala 1:50

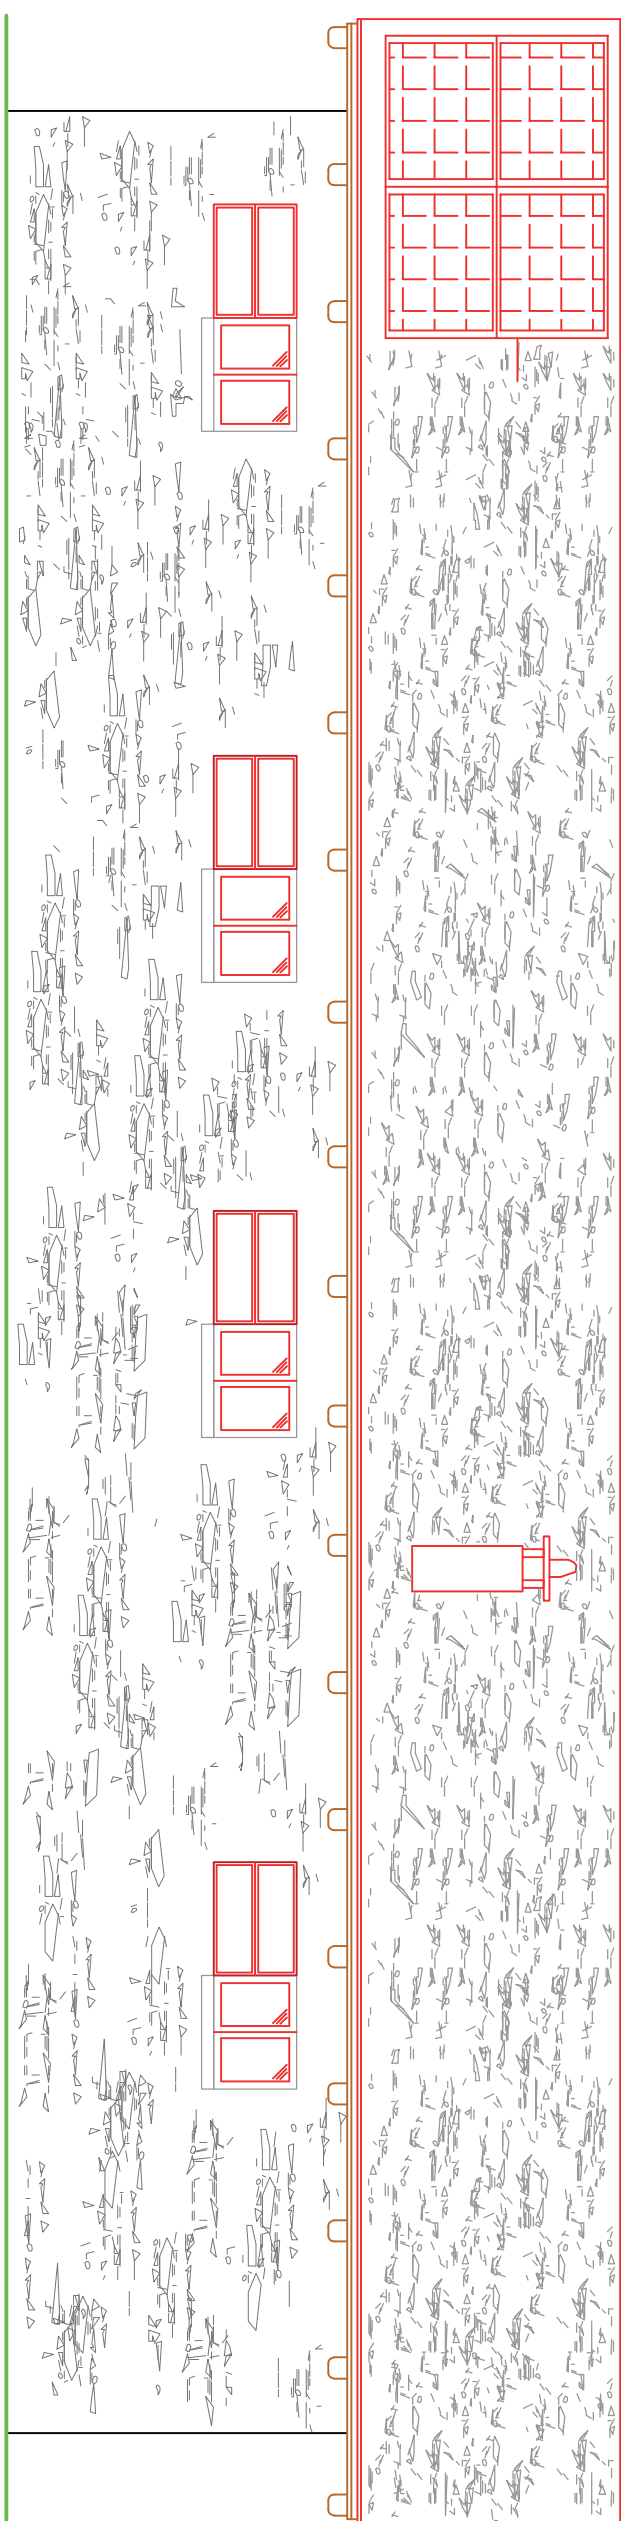

LEGENDA:
DEMOLITO
COSTRUITO

Comune di PRAZZO

Provincia di CUNEO

RESTAURO DI FABBRICATO DI ALPEGGIO
Località Gias Vecchio - San Michele
F. 1 - Mapp. 10-11-12

PROGETTO ESECUTIVO
operazione 7.6.1

TAVOLA DI RAFFRONTO

Il Tecnico
STUDIO TECNICO
PERINO Ing. Daniele
Via antica di Cuneo n. 2
Fraz. San Chierredo (CN)
12020 - Taranasca (CN)
Tel. 3495021848
@: daniele.perino80@gmail.com

La Committenza
Prazzo, agosto 2018
COMUNE DI PRAZZO
Sindaco Bonelli Daniela
Piazza Municipio n. 1
12028 - Prazzo (CN)