

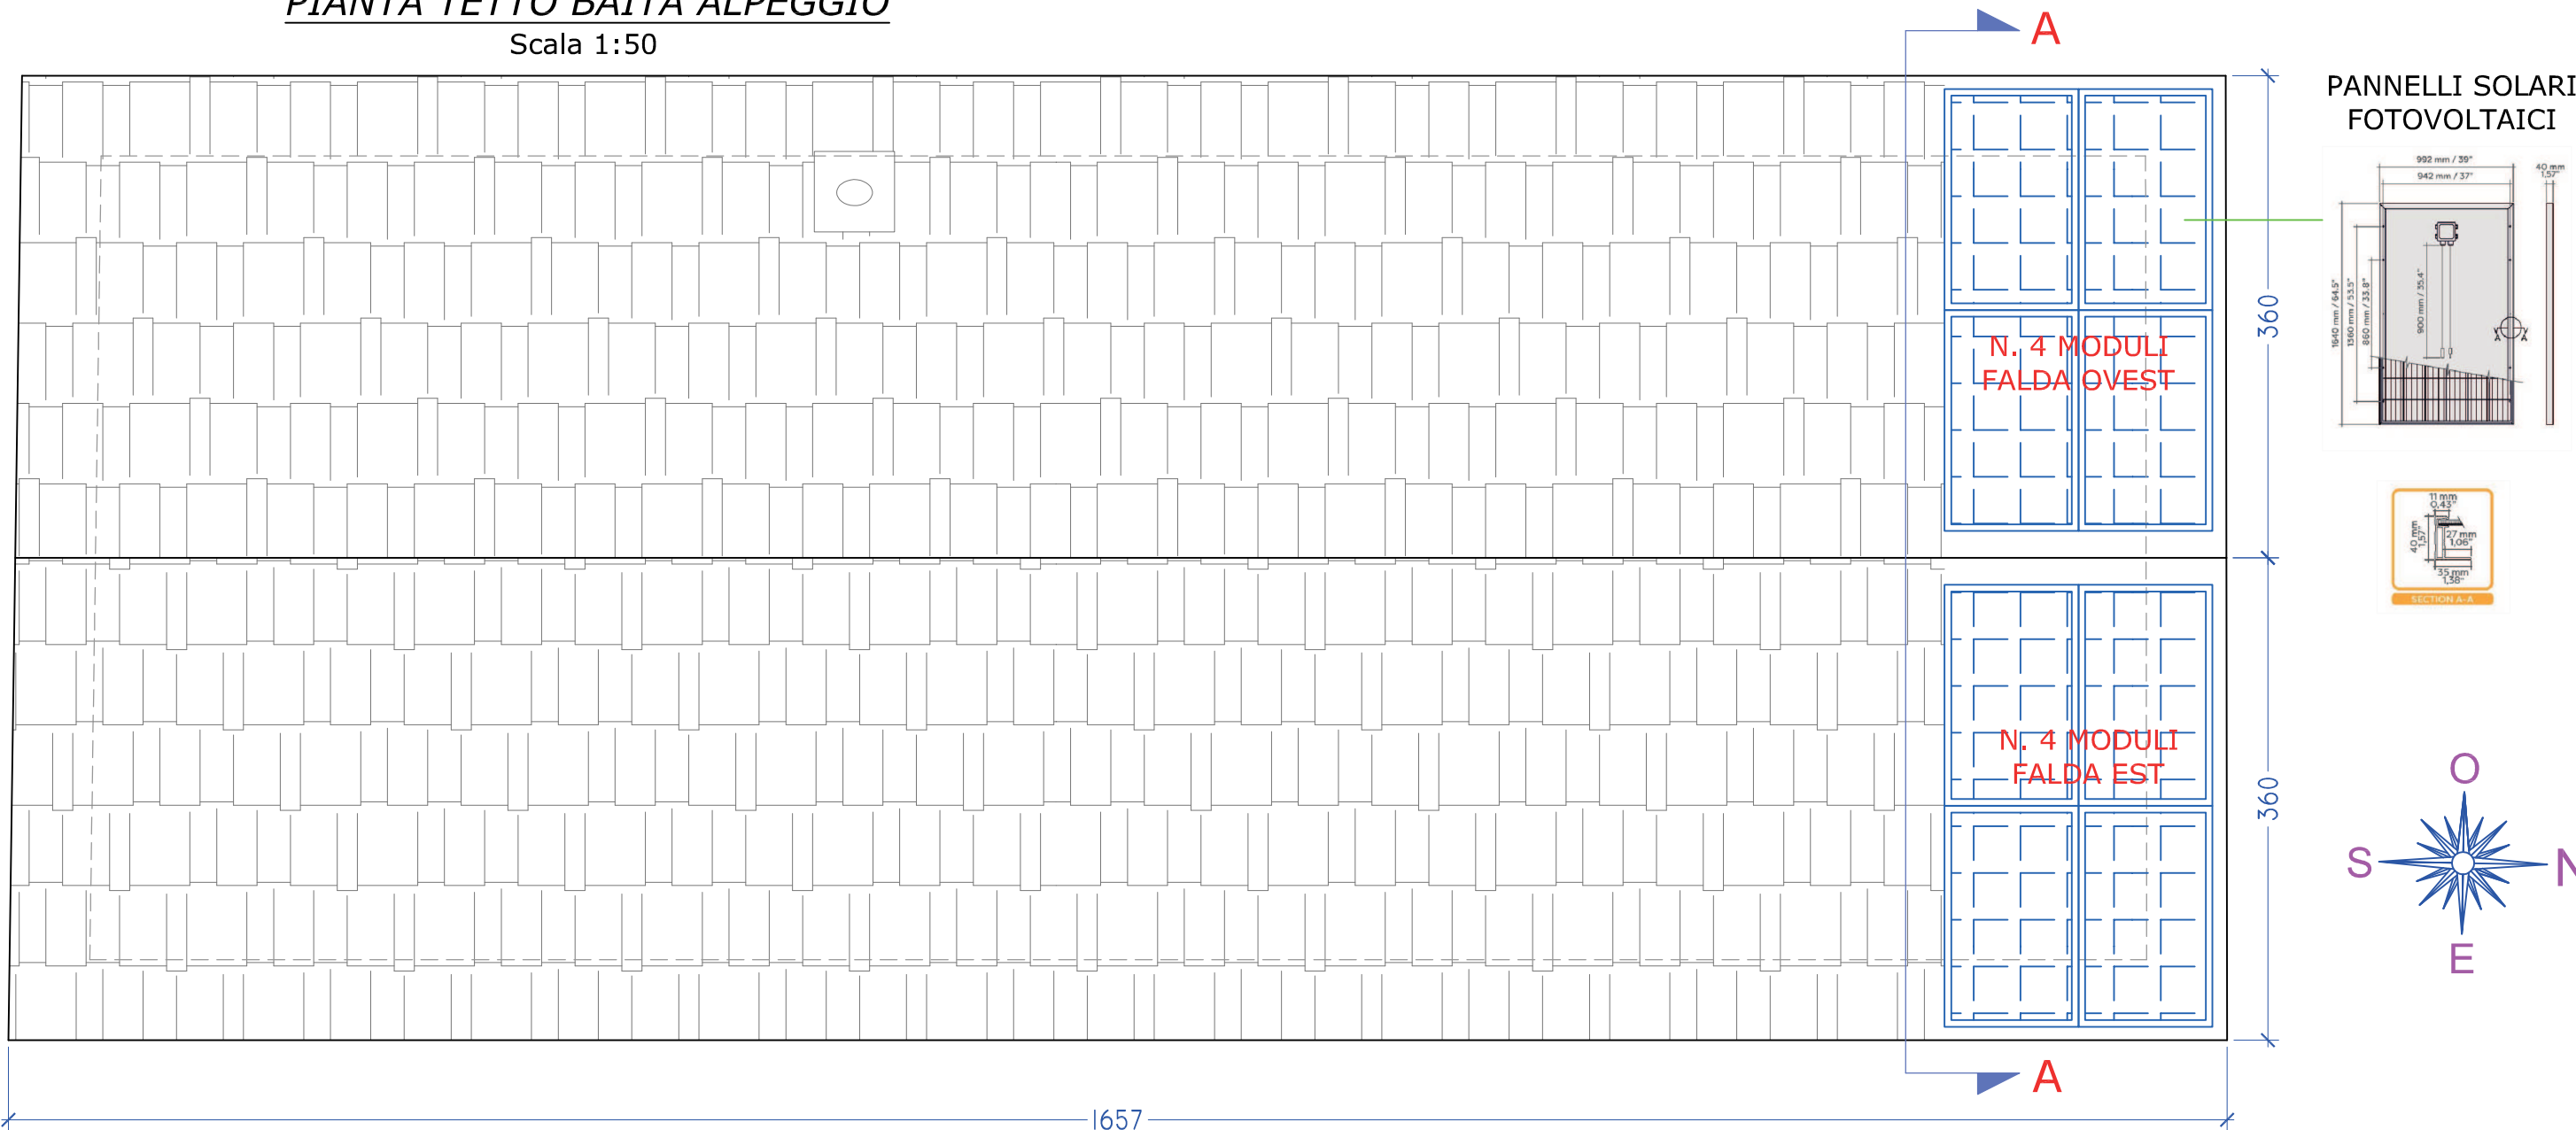
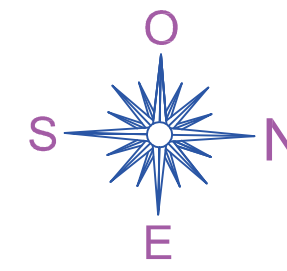



PIANTA TETTO BAITA ALPEGGIO
Scala 1:50

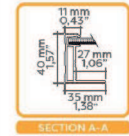


PANNELLI SOLARI
FOTOVOLTAICI

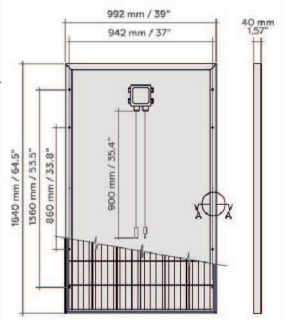

PIANTA PIANO TERRA BAITA ALPEGGIO
Scala 1:50

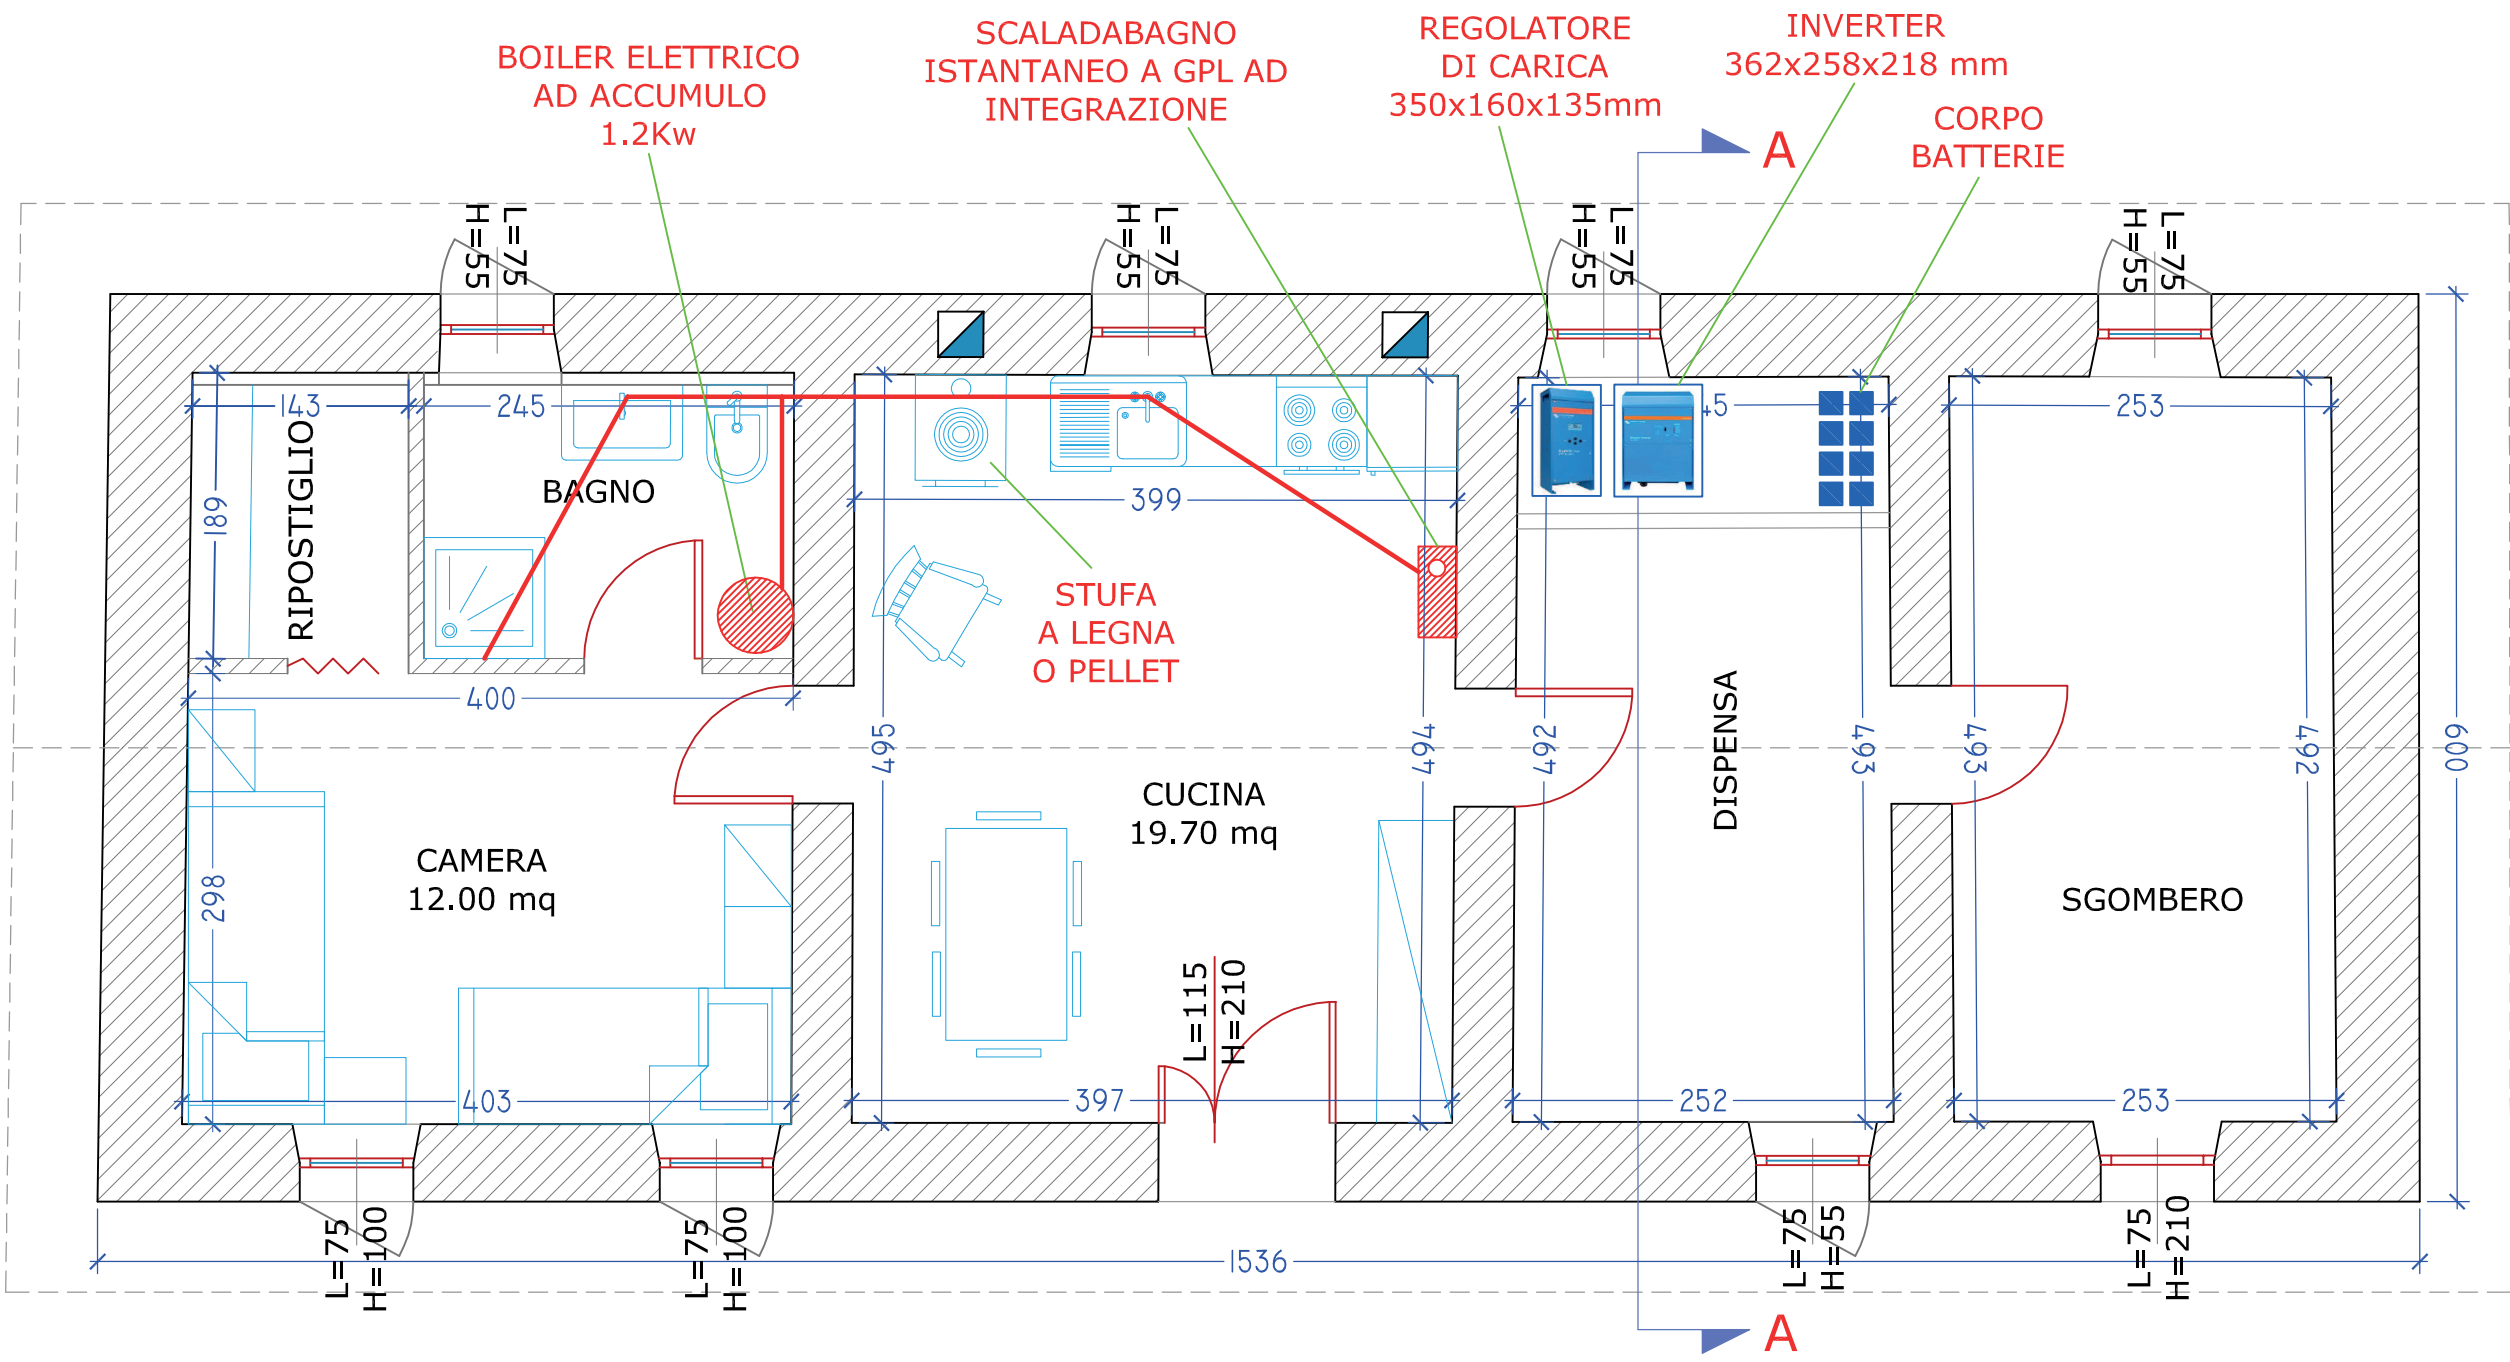

SEZIONE A-A
Scala 1:50

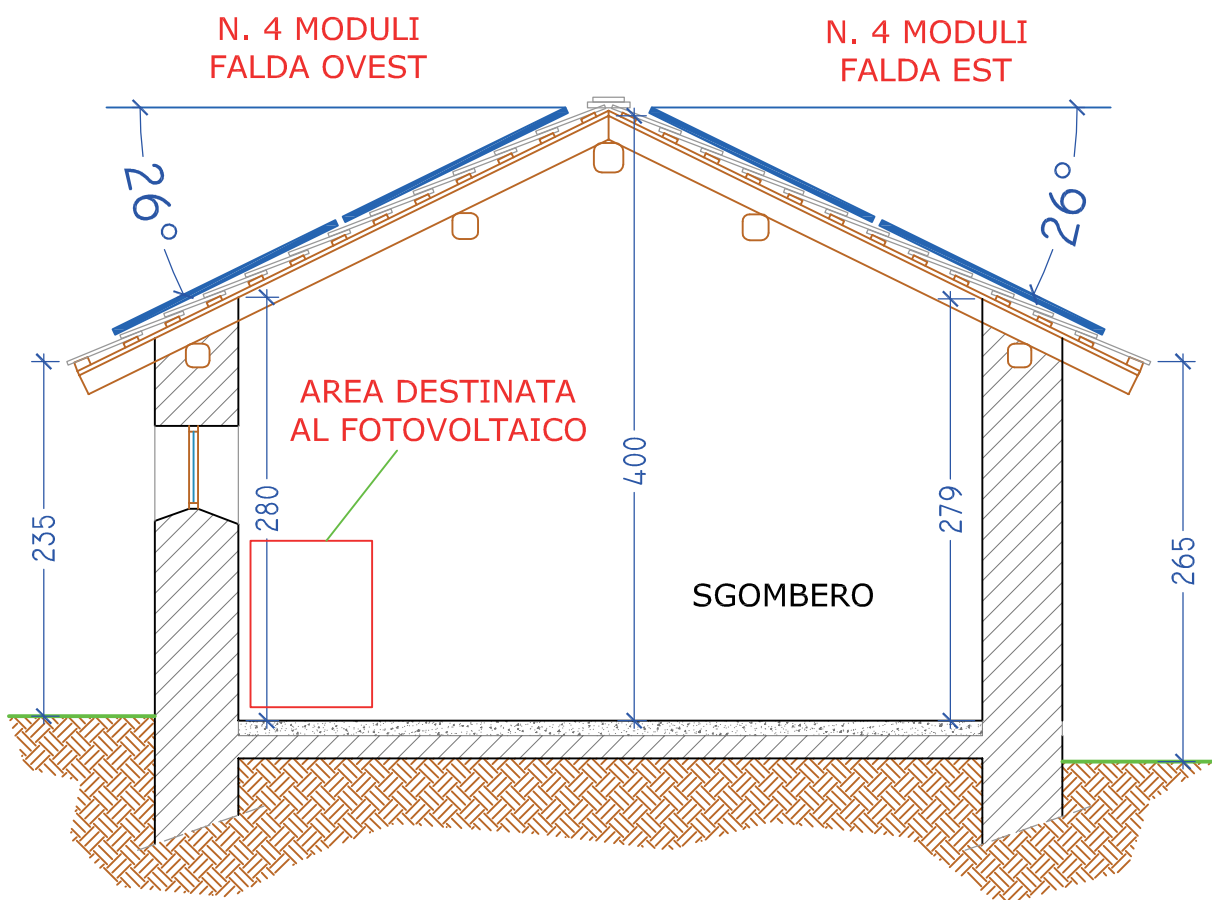

Comune di PRAZZO

Provincia di CUNEO

LAVORI DI:

RESTAURO DI FABBRICATO DI ALPEGGIO
Località Gias Vecchio - San Michele
F. 1 - Mapp. 10-11-12

PROGETTO ESECUTIVO
operazione 7.6.1

TAVOLA IMPIANTI

Il Tecnico

**STUDIO TECNICO
PERINO Ing. Daniele**
Via Antica di Cuneo n. 2
Fraz. San Chiaffredo
12020 - Tarantasca (CN)
Tel. 3495021848
@: danielle.perino80@gmail.com

Prazzo, agosto 2018

La Committenza

COMUNE DI PRAZZO
Sindaco Bonelli Denisia
Piazza Municipio n. 1
12028 - Prazzo (CN)