

Provincia di Cuneo

UNIONE MONTANA VALLE MAIRA

P.S.R. 2014/2020

Operazione 7.5.1. Infrastrutture turistico-ricettive ed informazioni turistiche

PIANO D'INTERVENTO DENOMINATO "OUTDOOR DOC"

Itinerario Sentieristico "PERCORSI OCCITANI"

505_1A_2 - Interventi di miglioramento dell'itinerario escursionistico

"Percorsi Occitani" - REALIZZAZIONE DI PONTE PEDONALE SUL TORRENTE

MAIRA IN LOCALITA' MONASTERO DI DRONERO E LOCALITA' MORRA DI

VILLAR SAN COSTANZO

Allegato n. 505_1A_2_02

PLANIMETRIA CTR, PLANIMETRIA

IGM E PLANIMETRIA CATASTALE

I Progettisti

Il Responsabile del Procedimento

San Damiano Macra

Maggio 2018


 dott. ing. gaitè lino e geom. giulio stefania

STUDIO TECNICO associato


via L. Negrini 11 - 12100 CUNEO

tel. e fax 0171-634433 - email studio@gaitegraudio.191.it


PLANIMETRIA CTR in scala 1:10.000

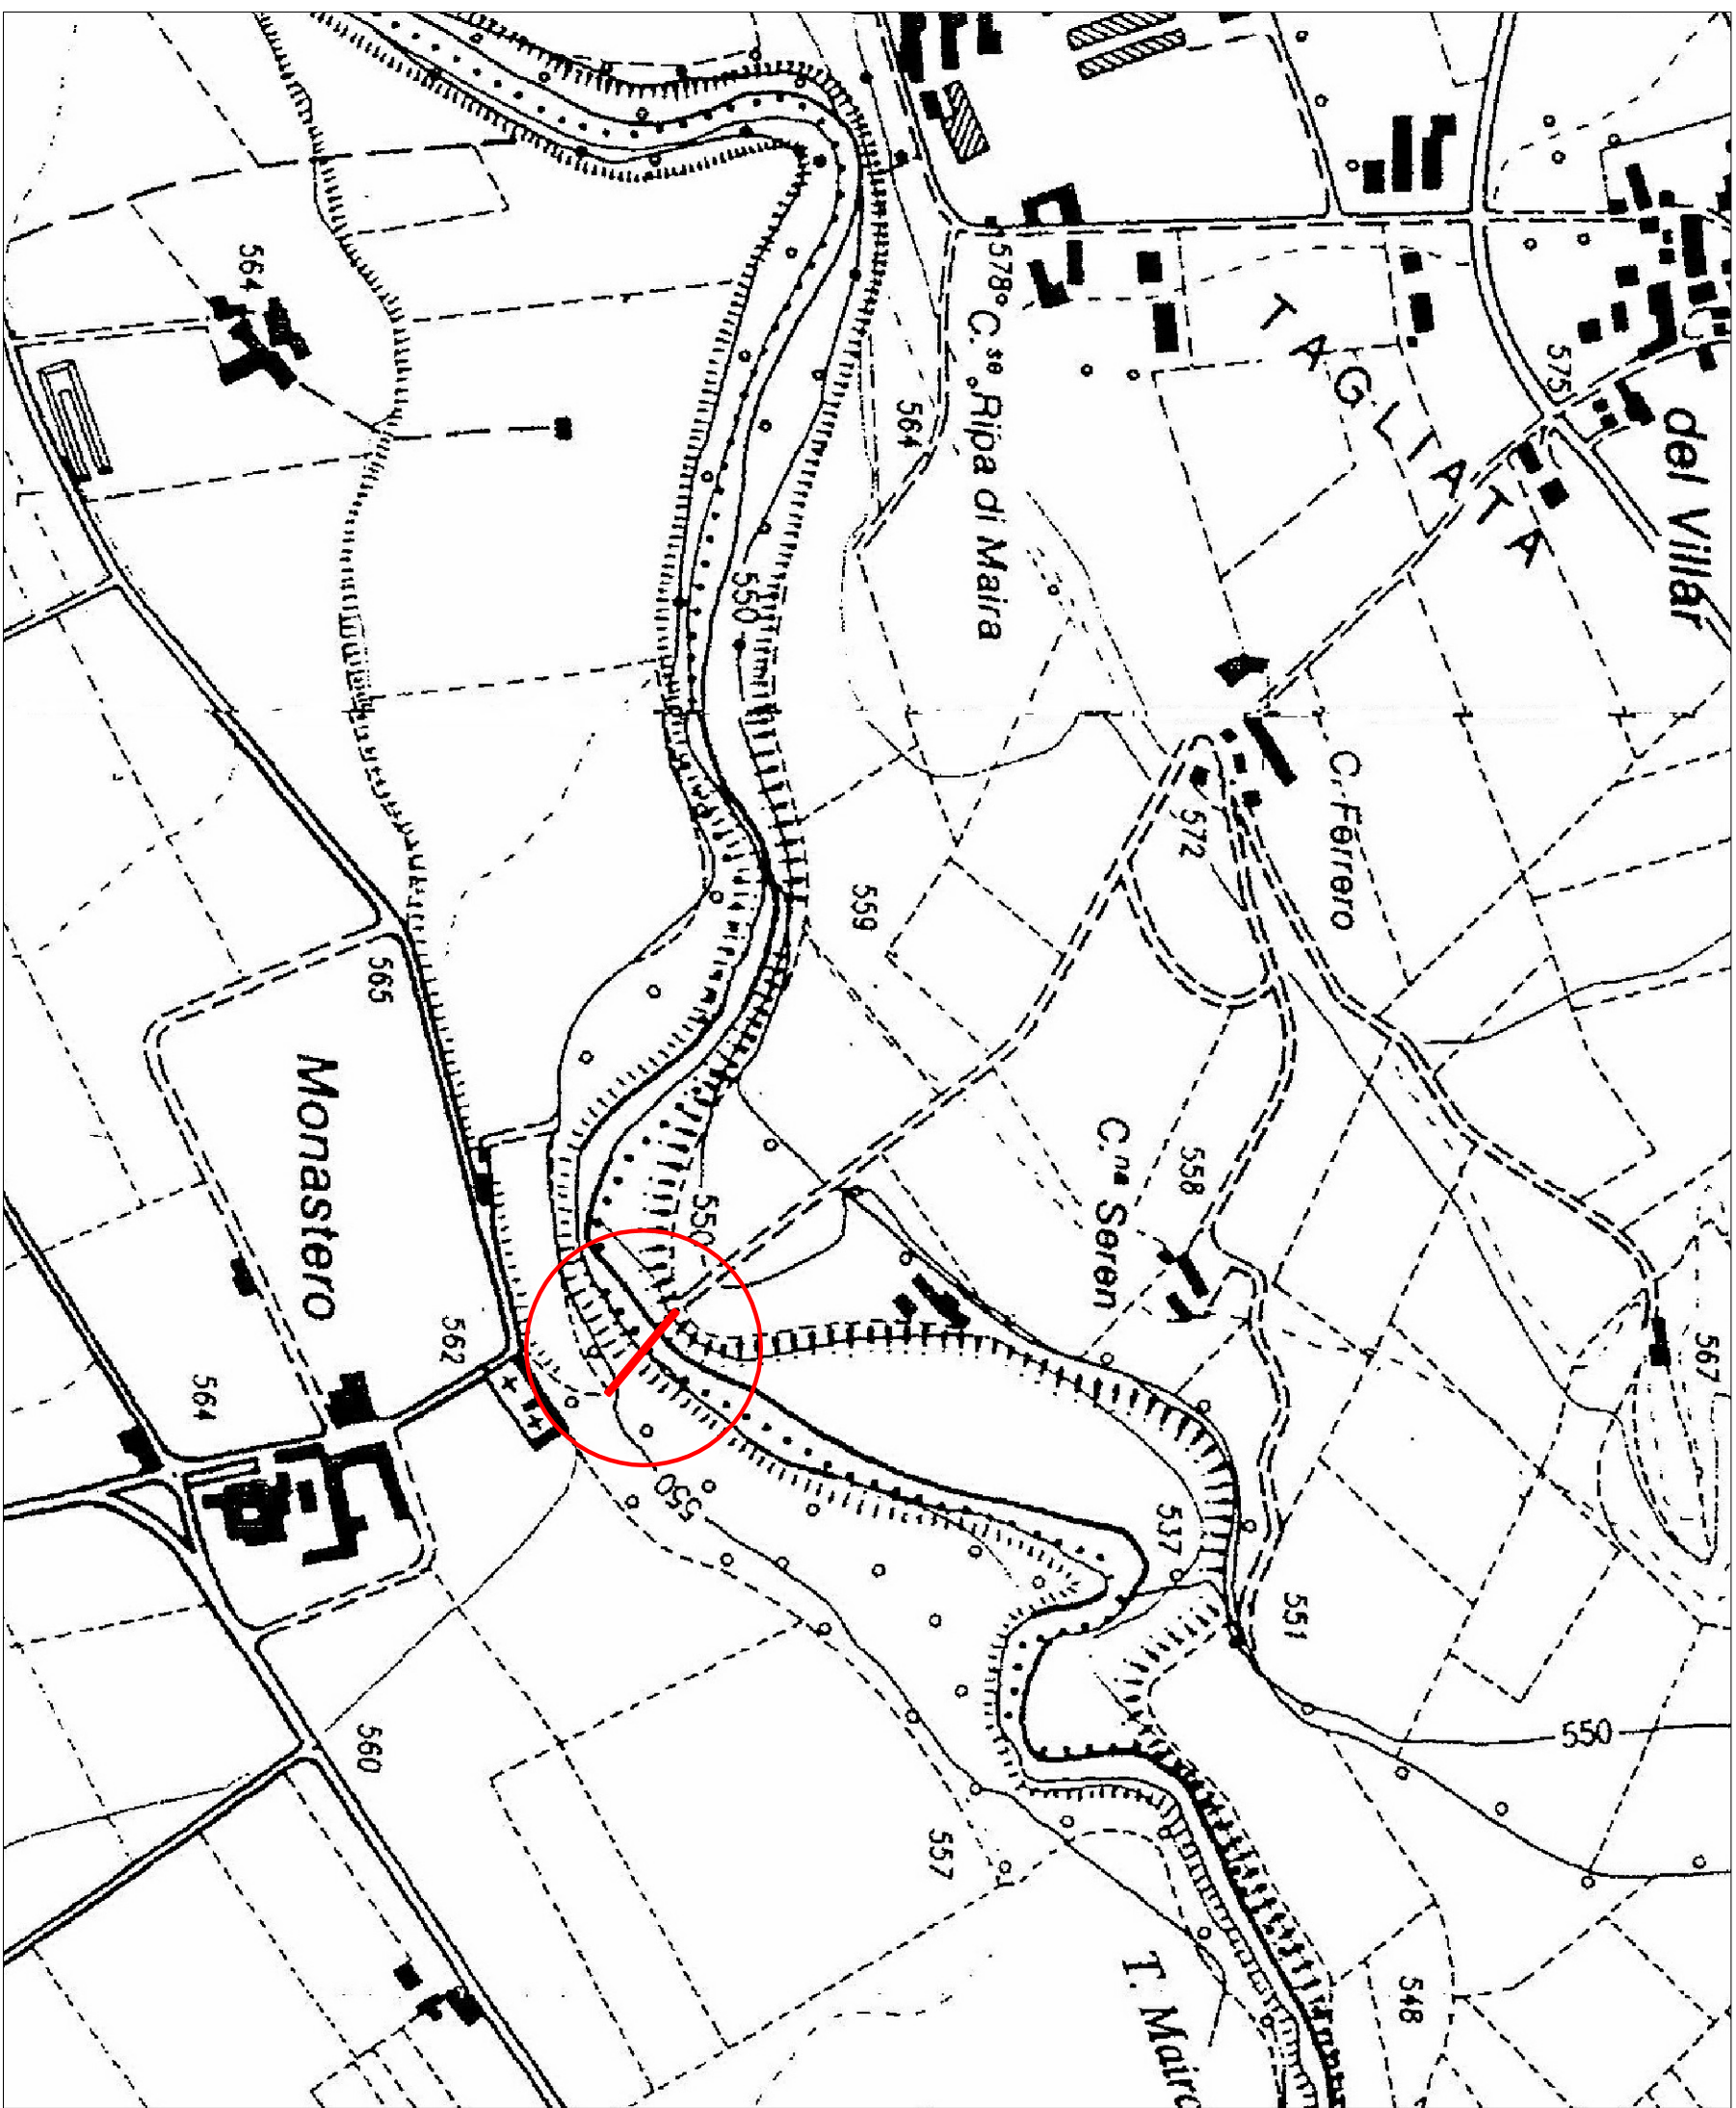

VISTA AEREA non in scala

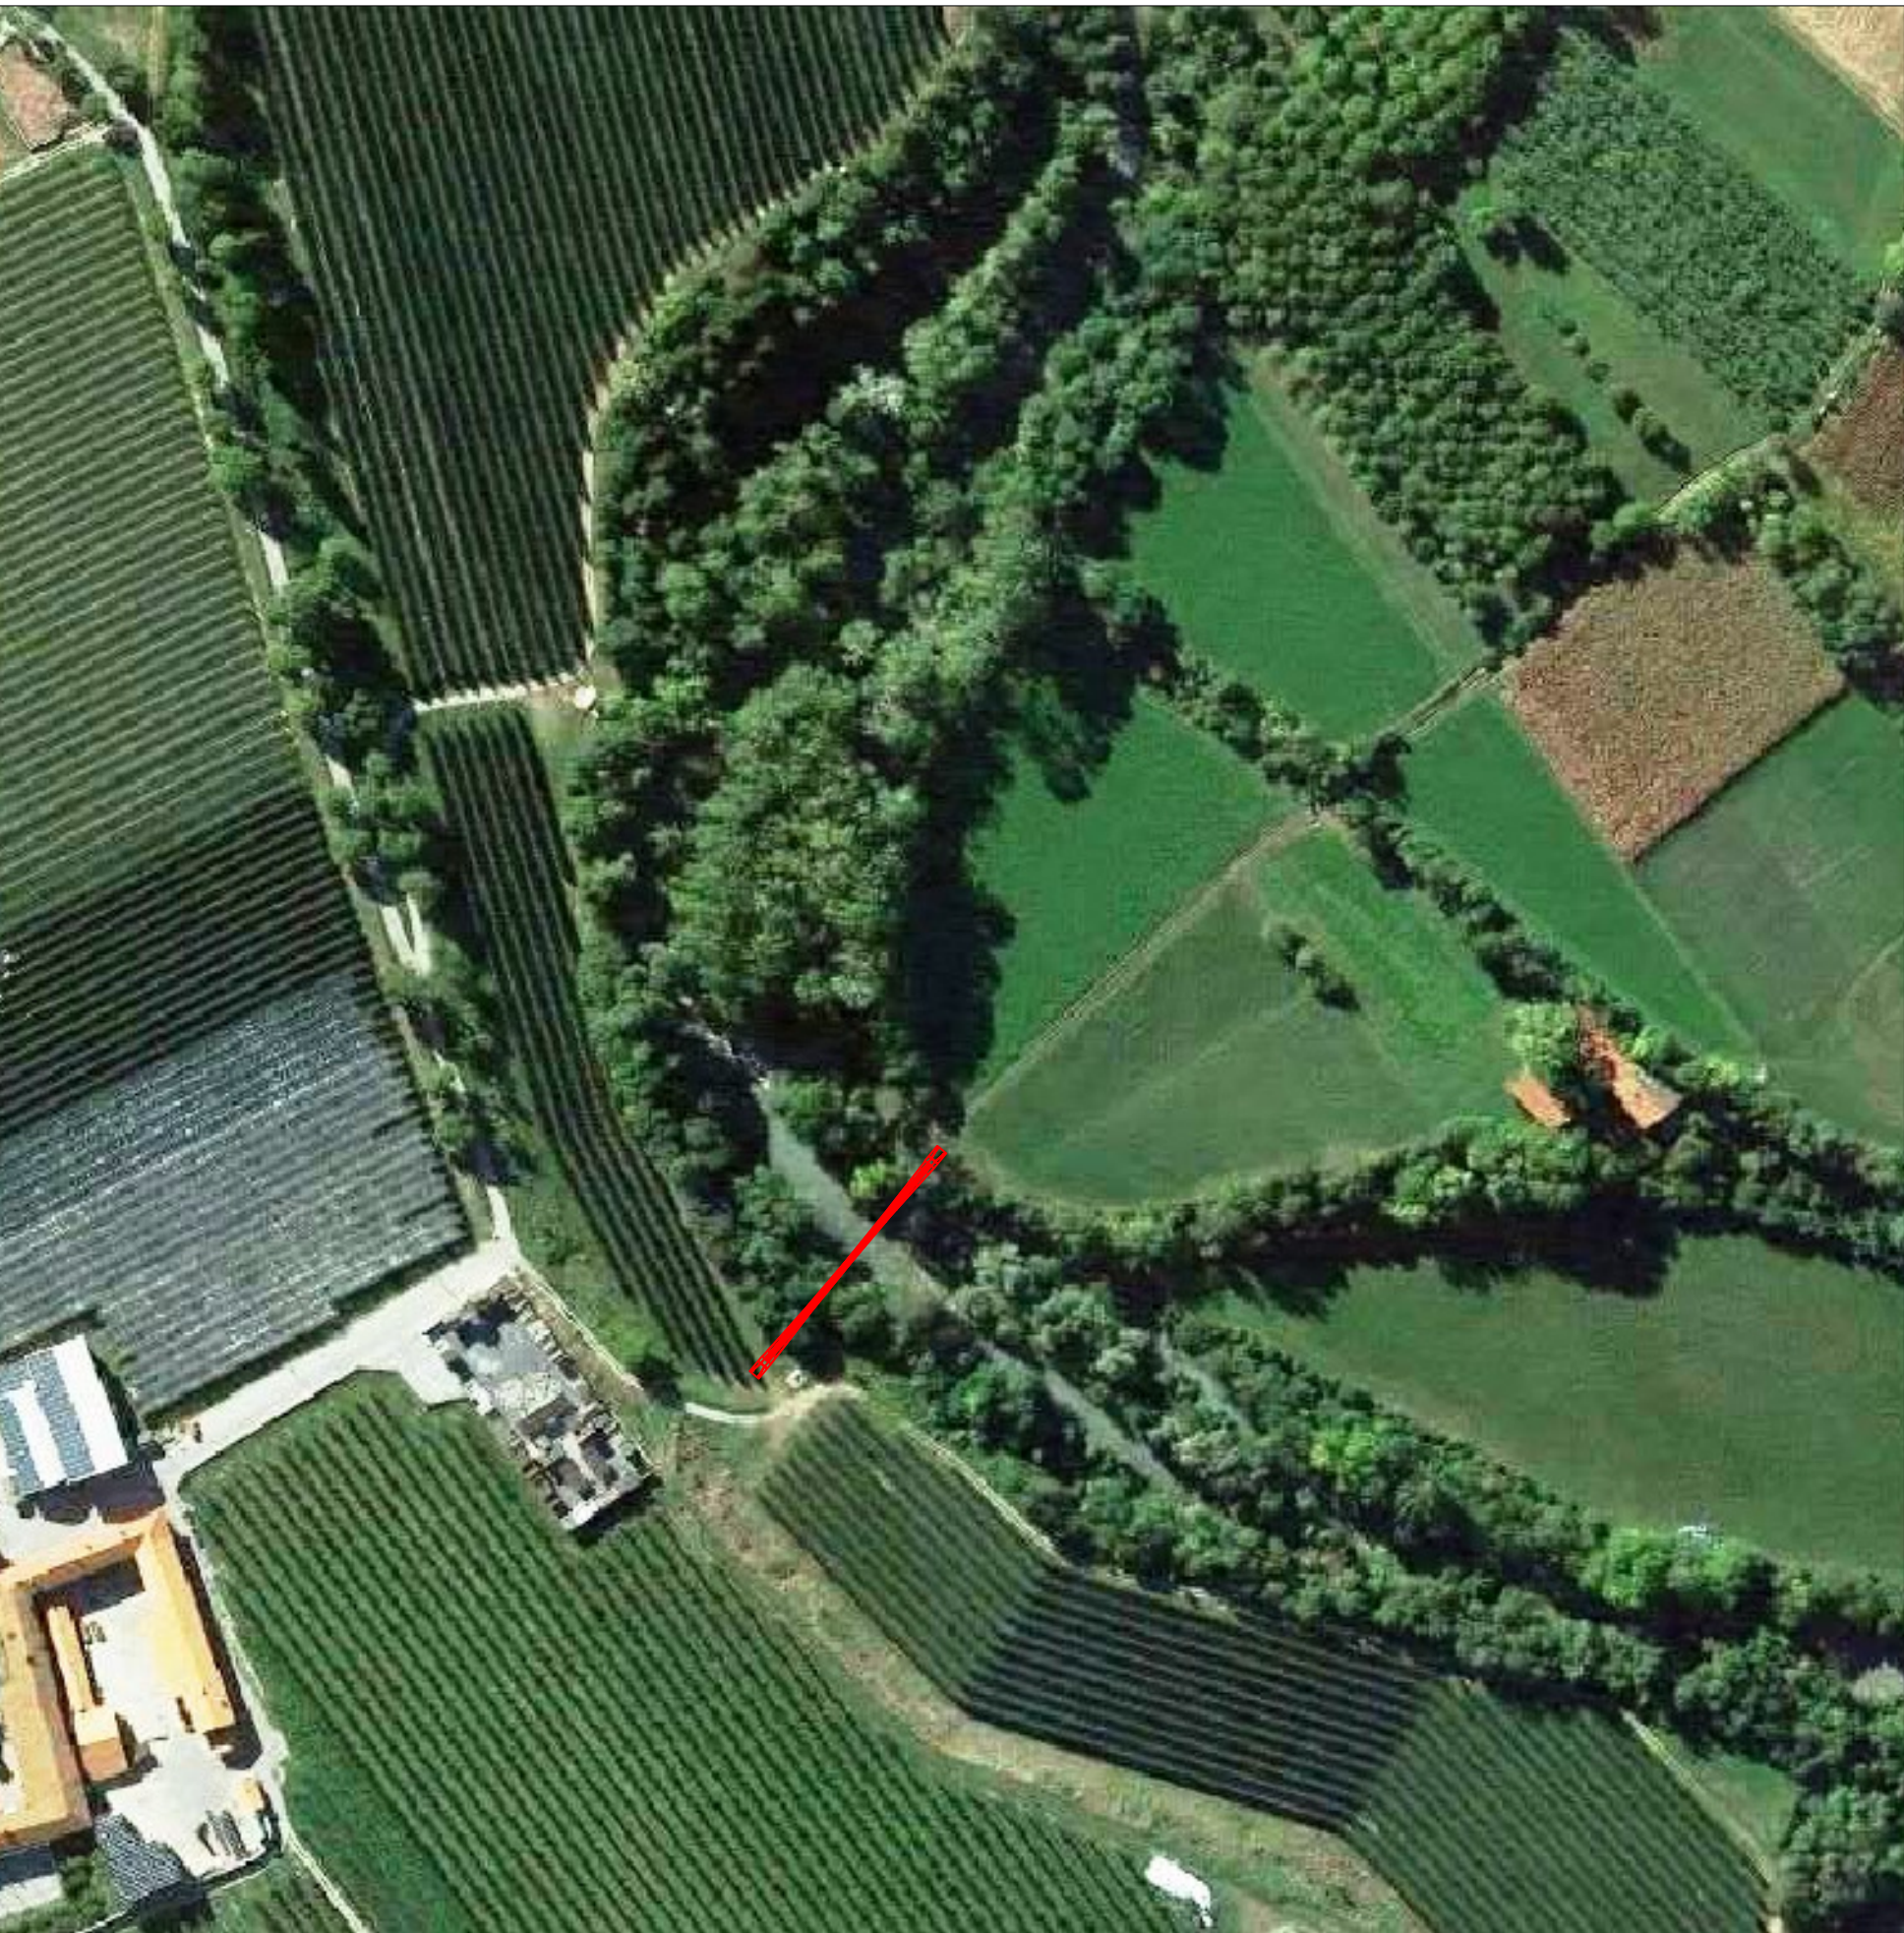

PLANIMETRIA IGM in scala 1:25.000

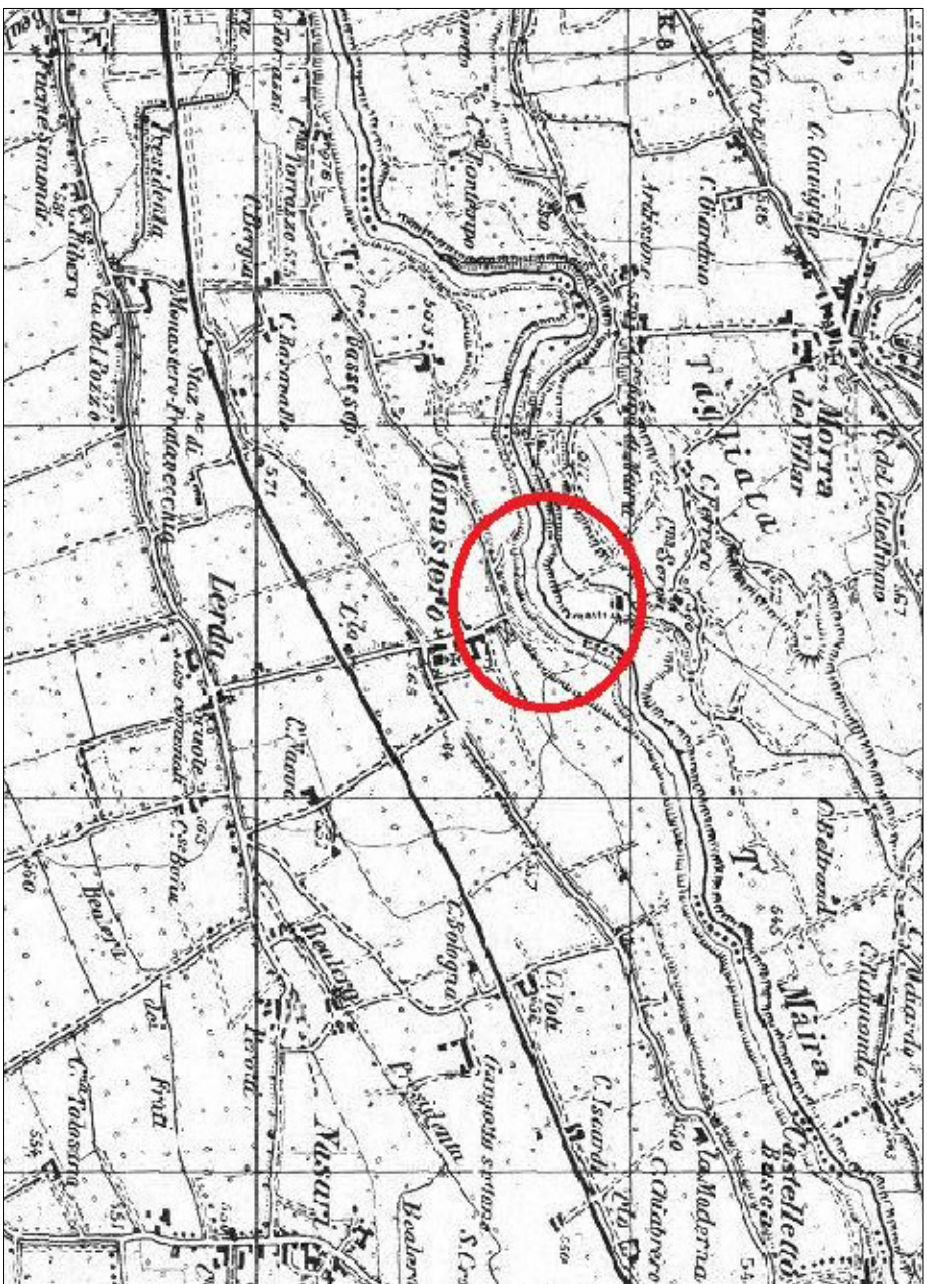

PLANIMETRIA CATASTALE in scala 1:2.000

