

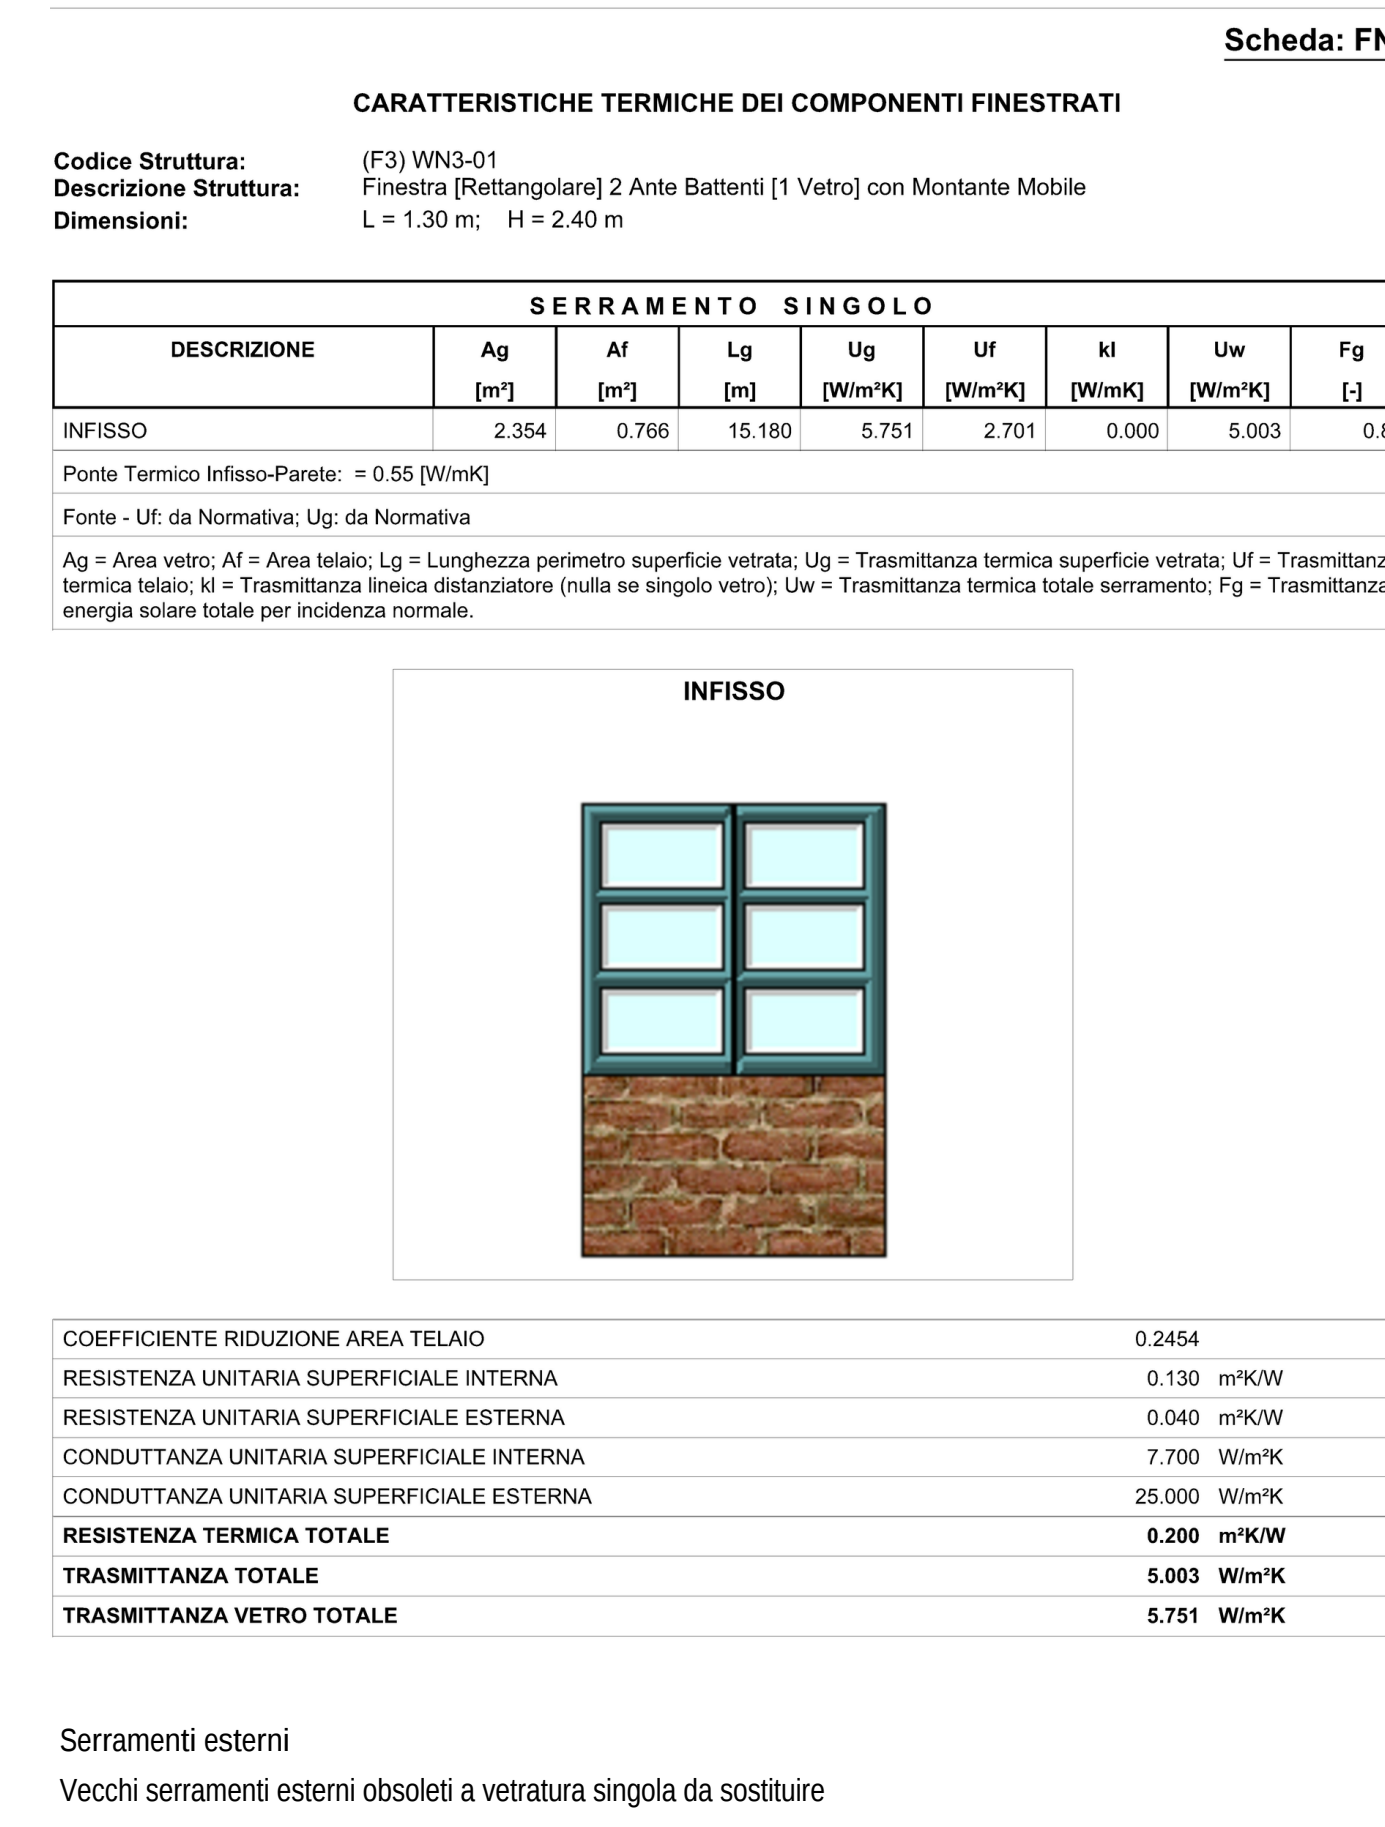
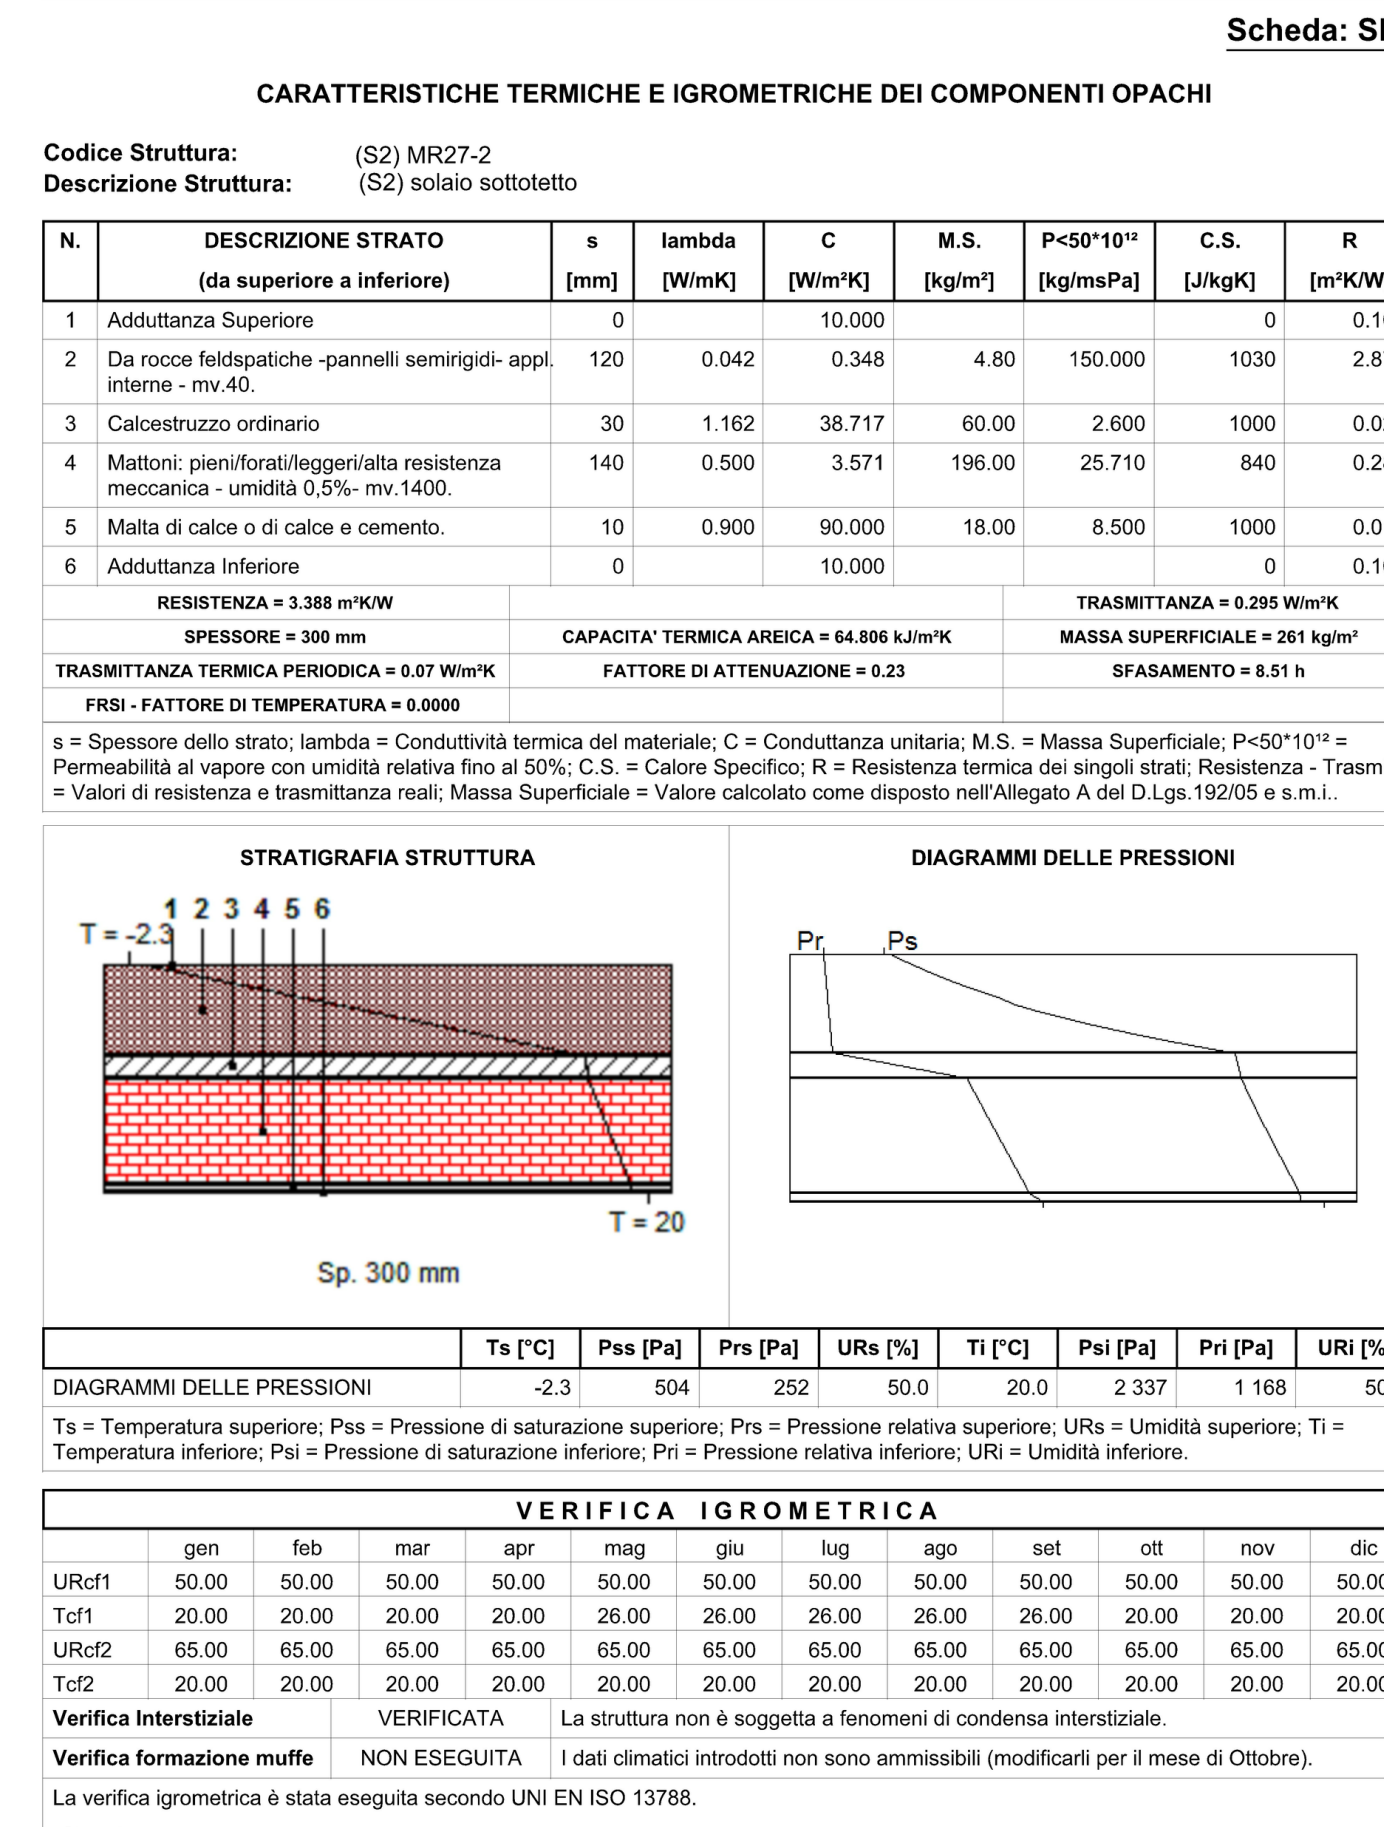
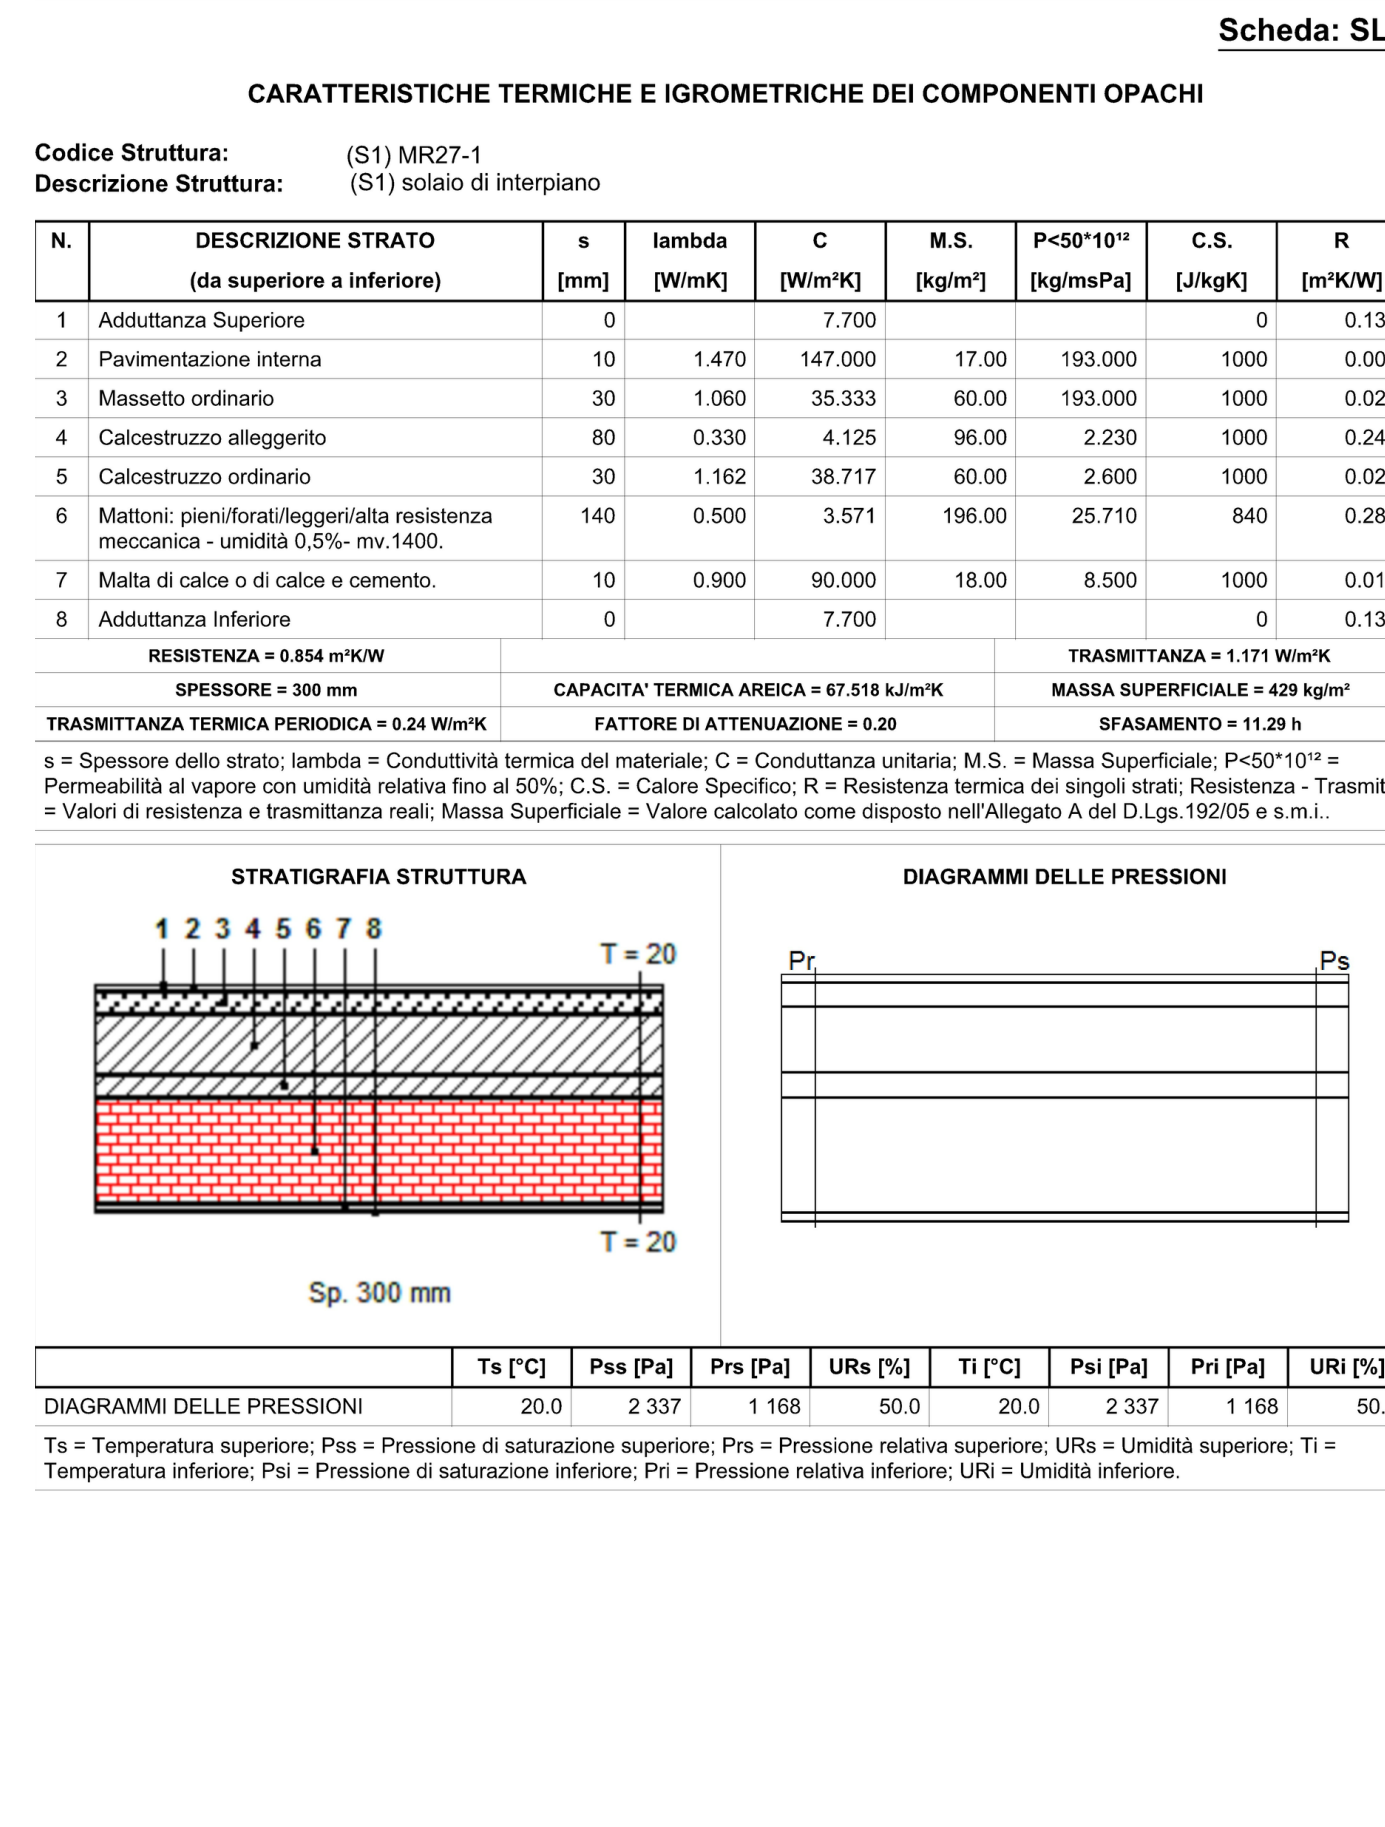
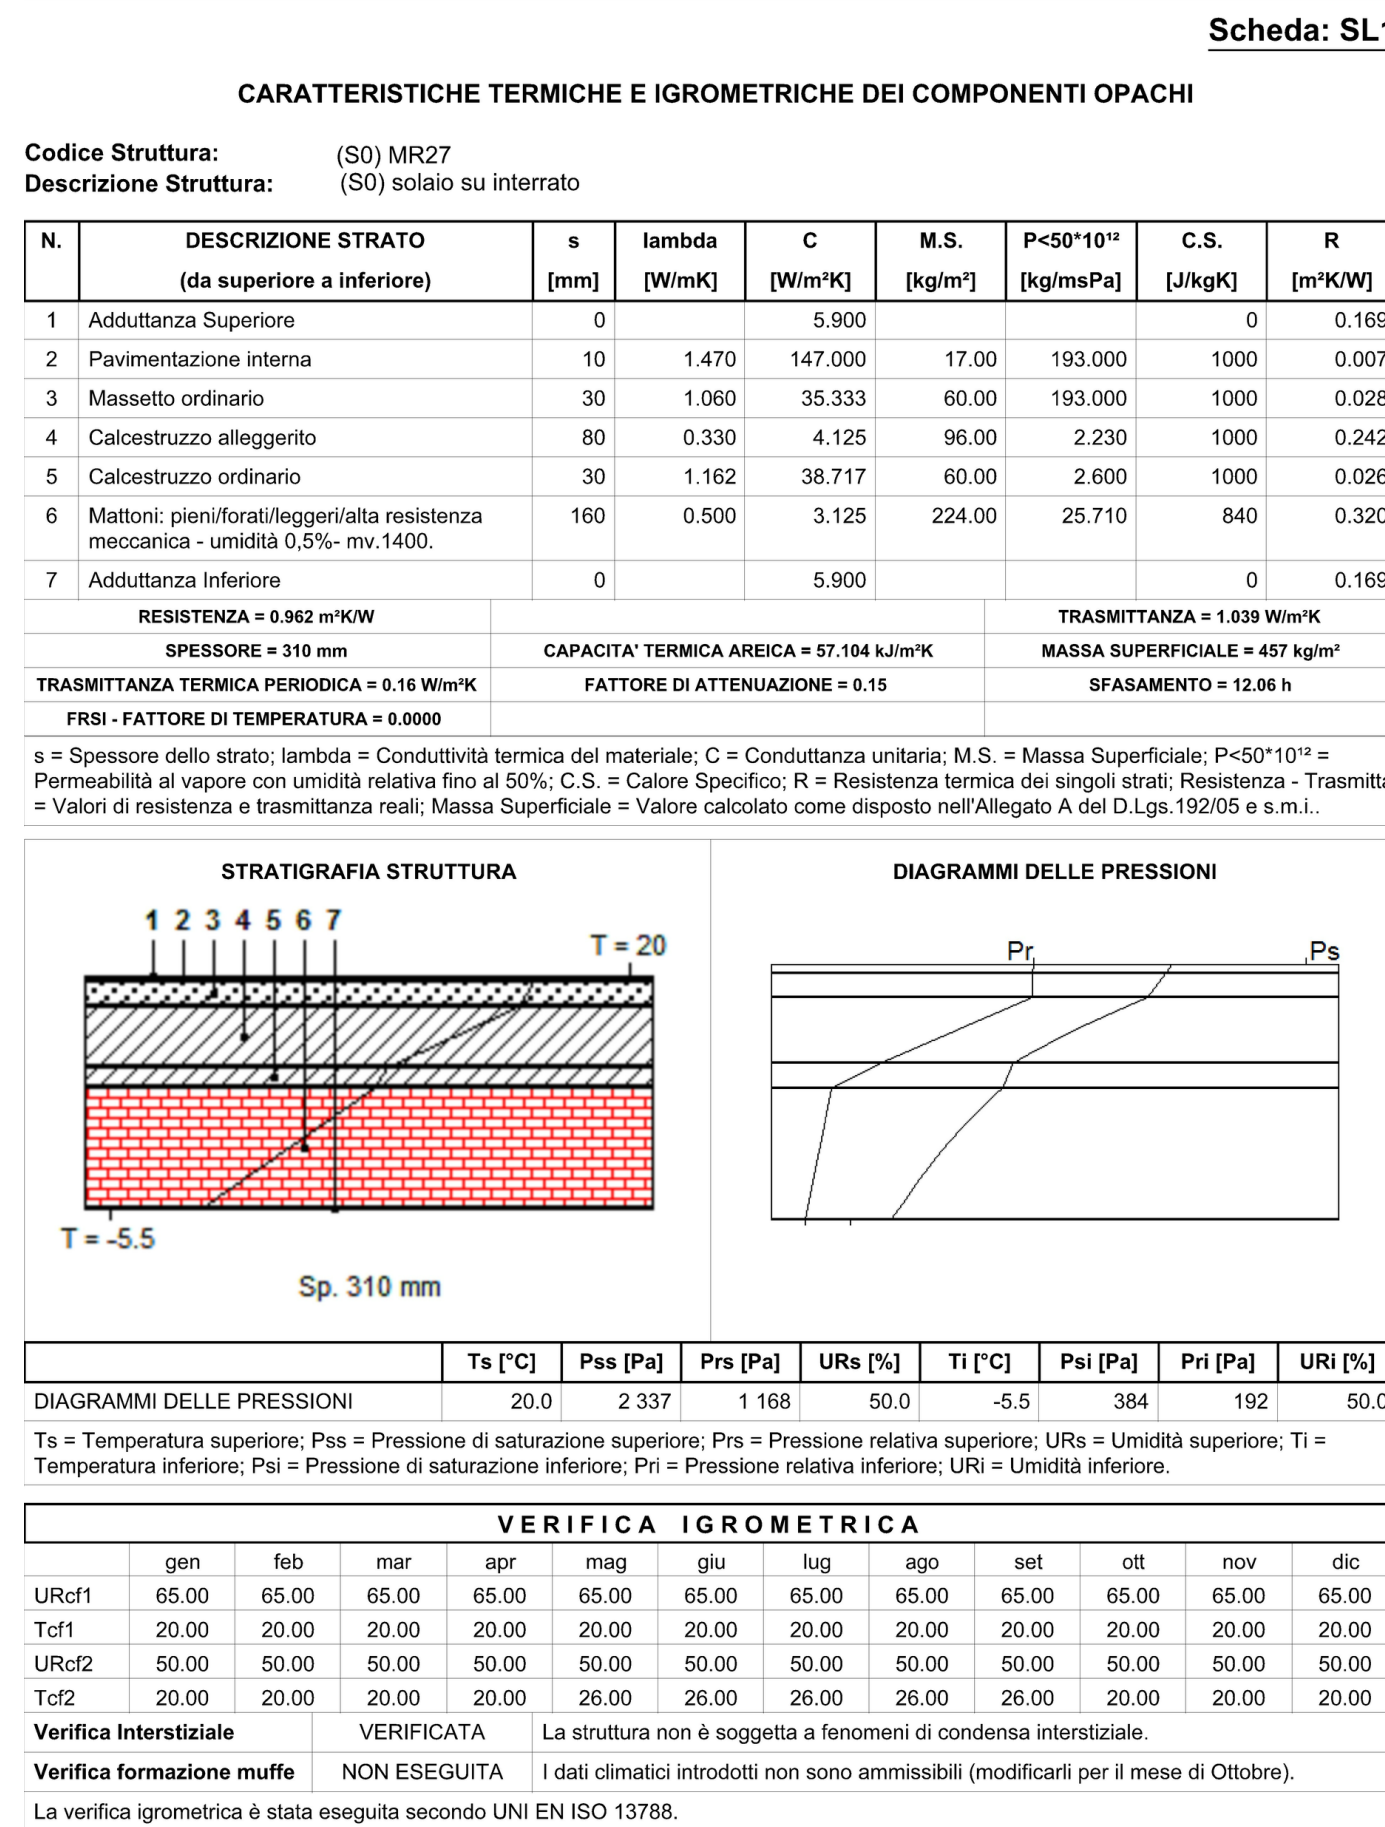
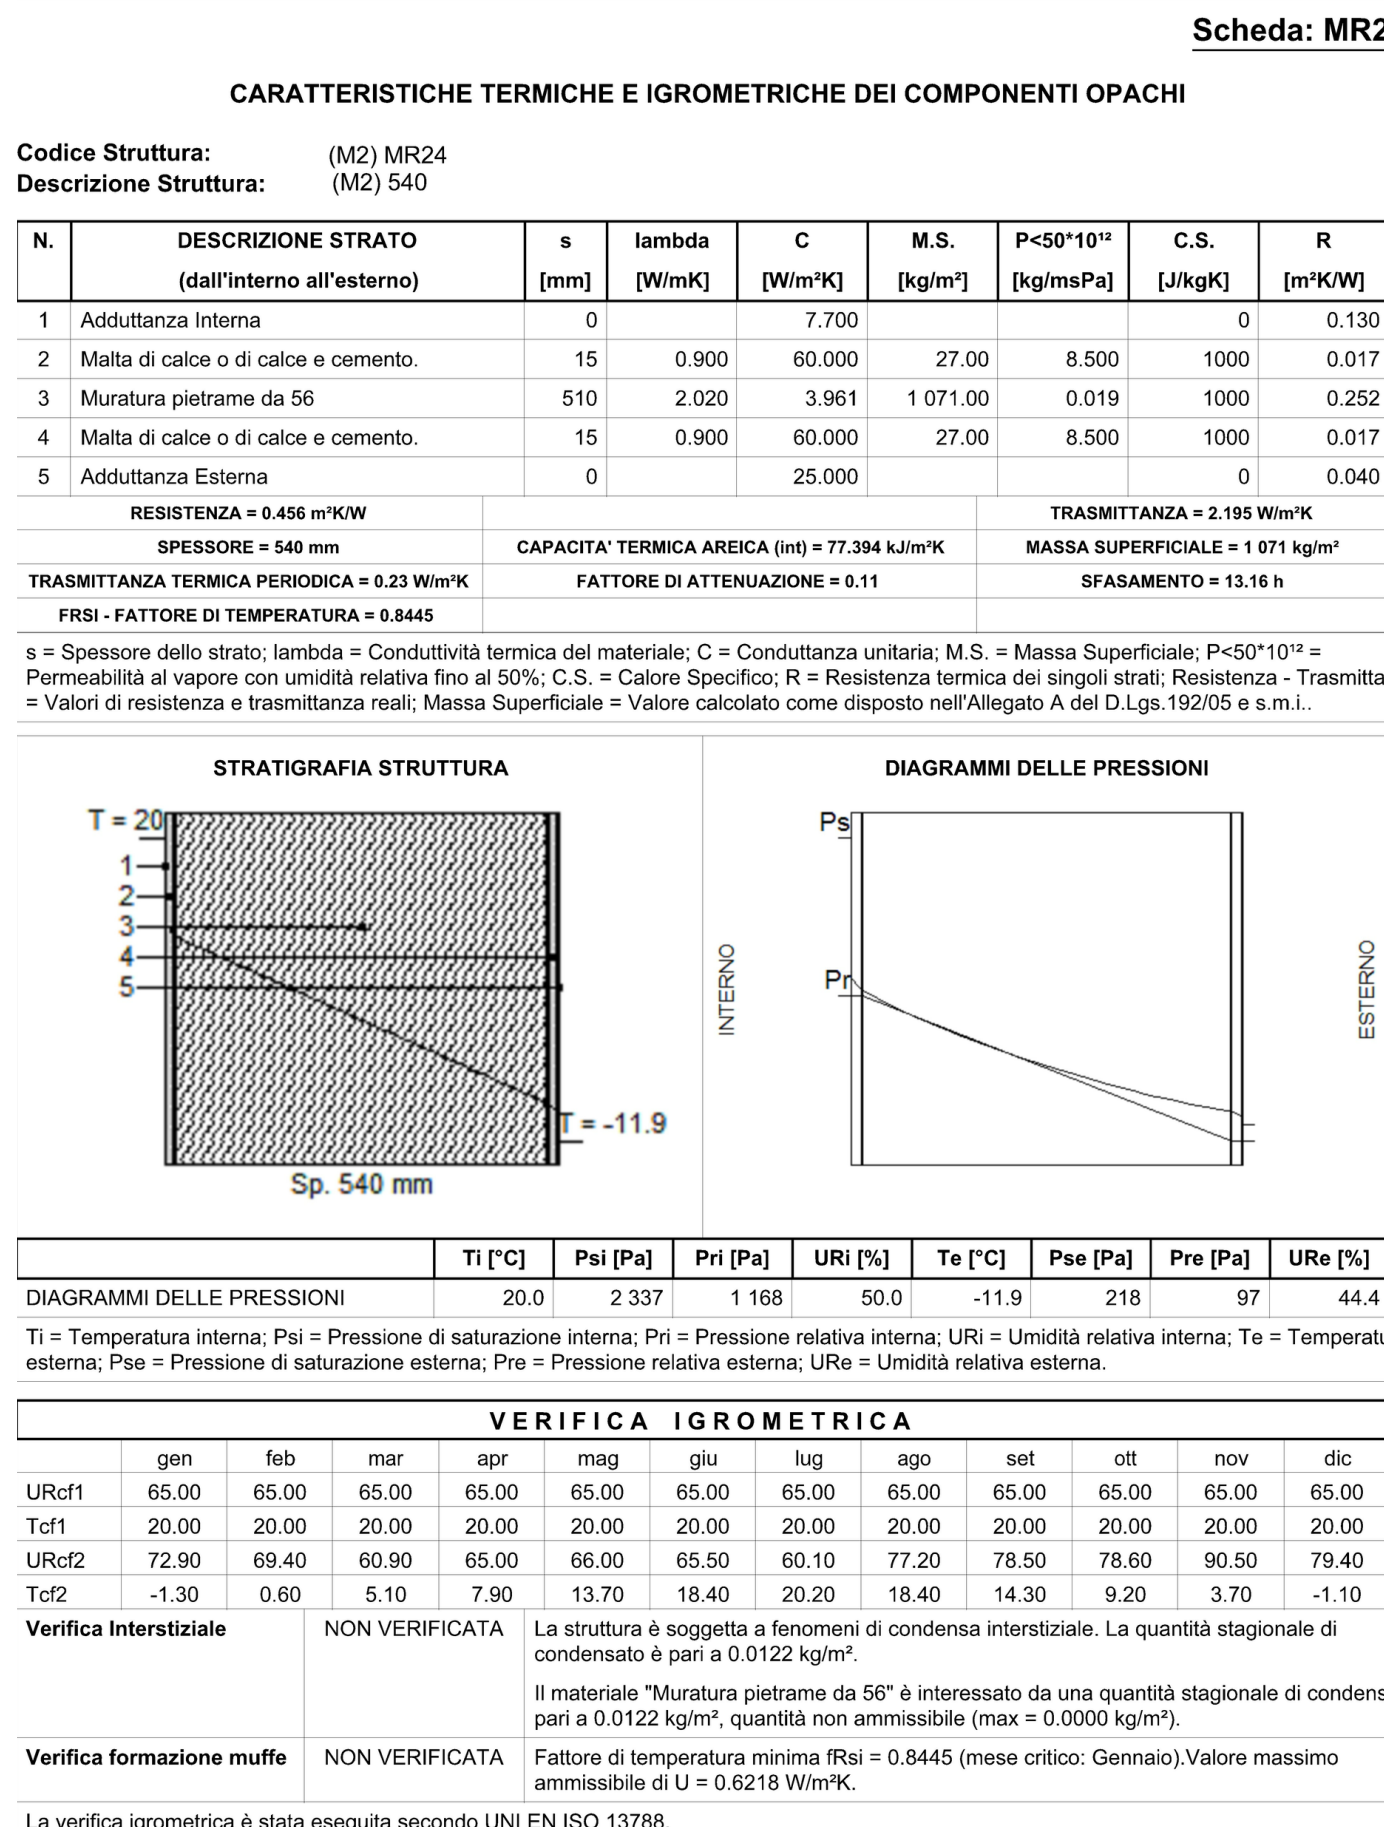
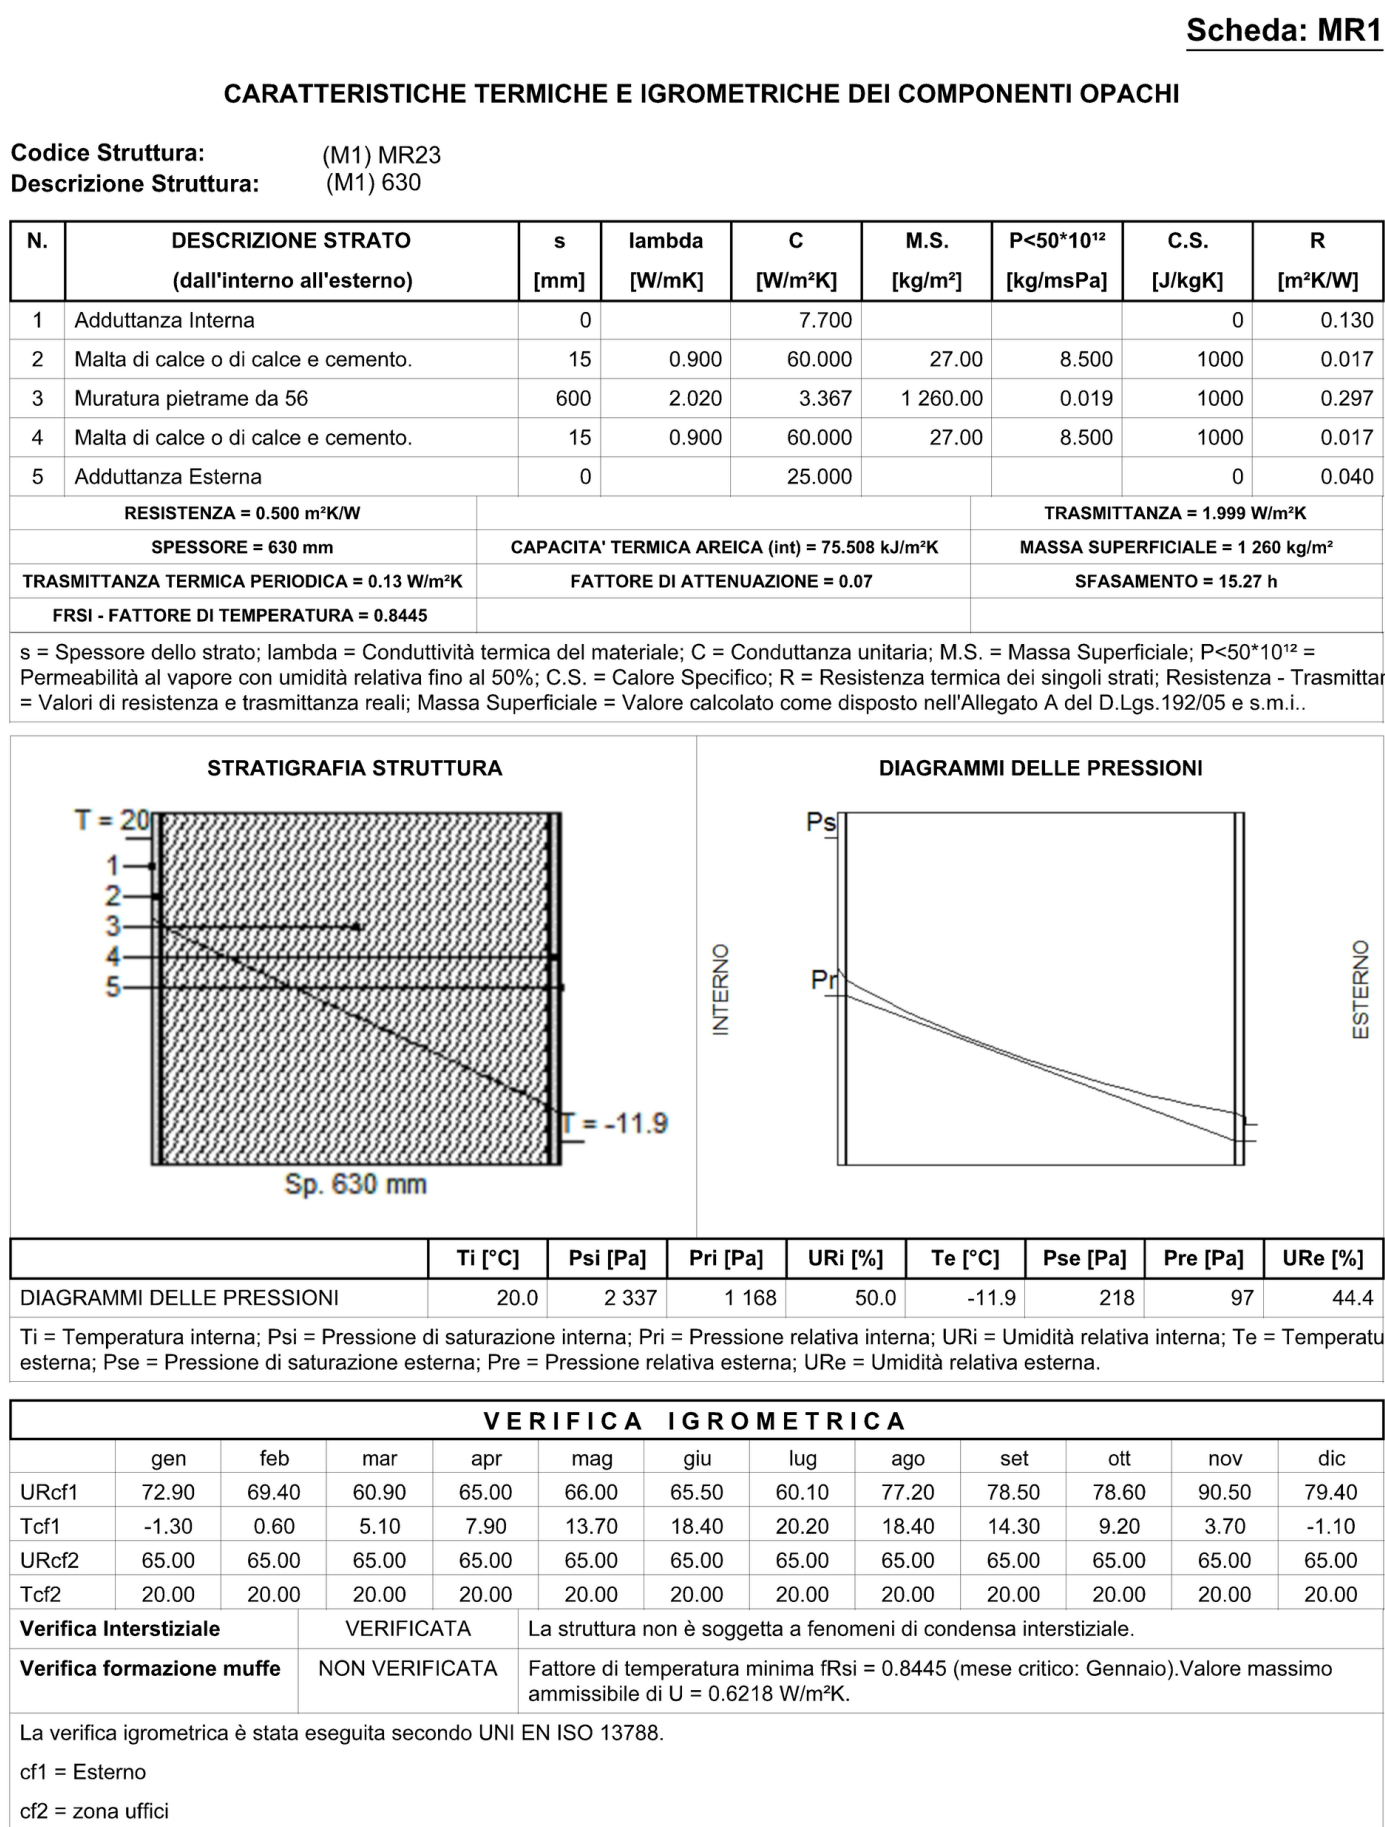
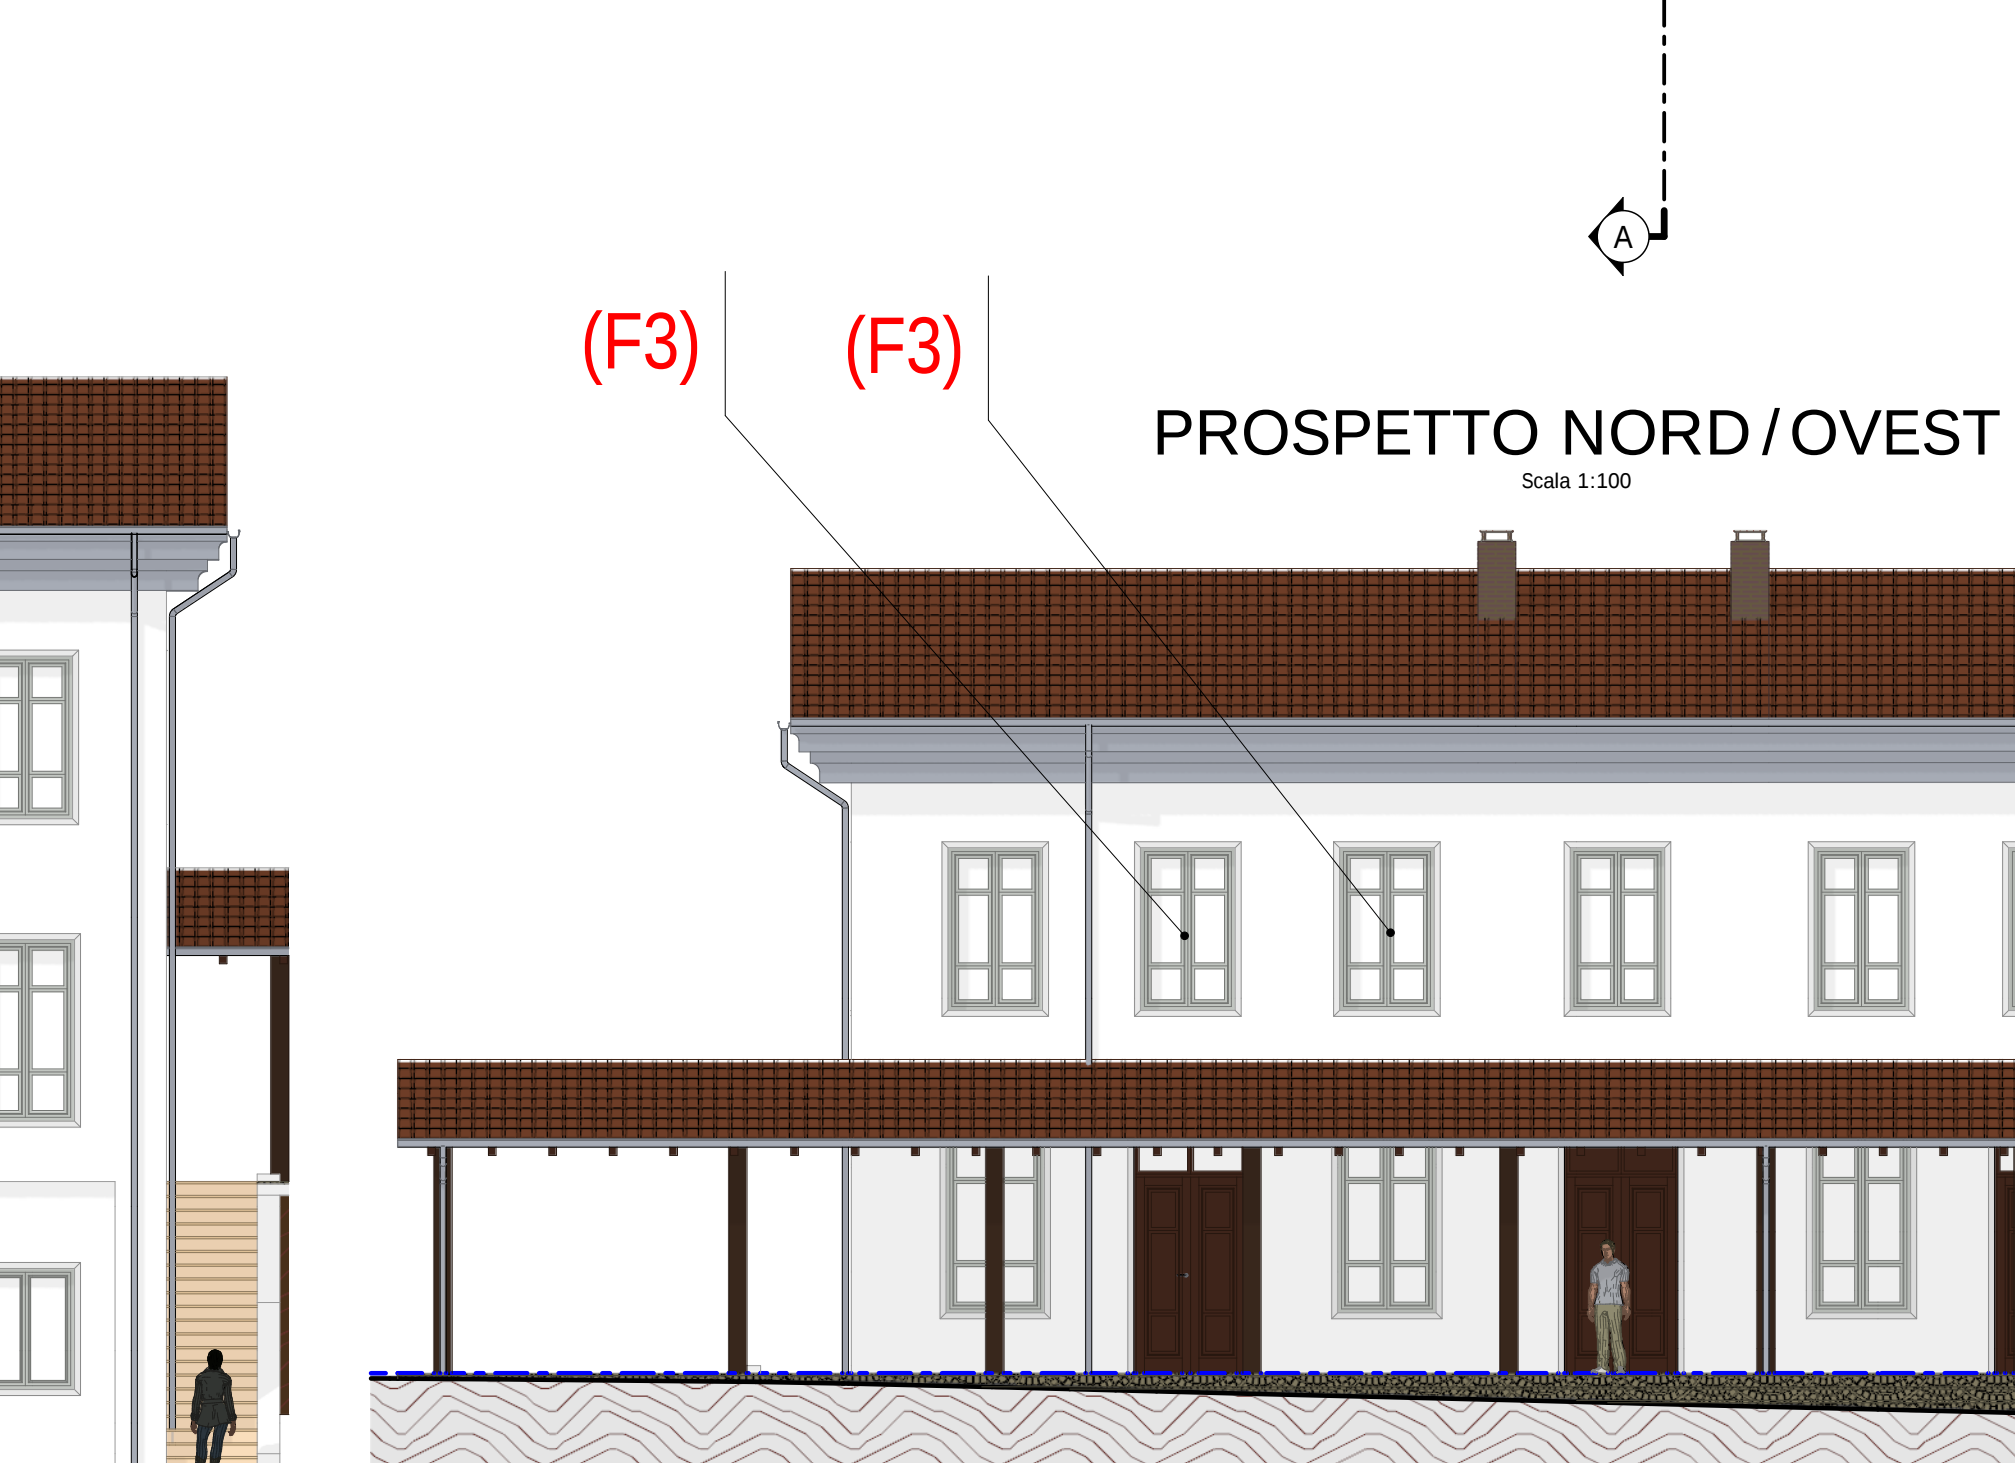
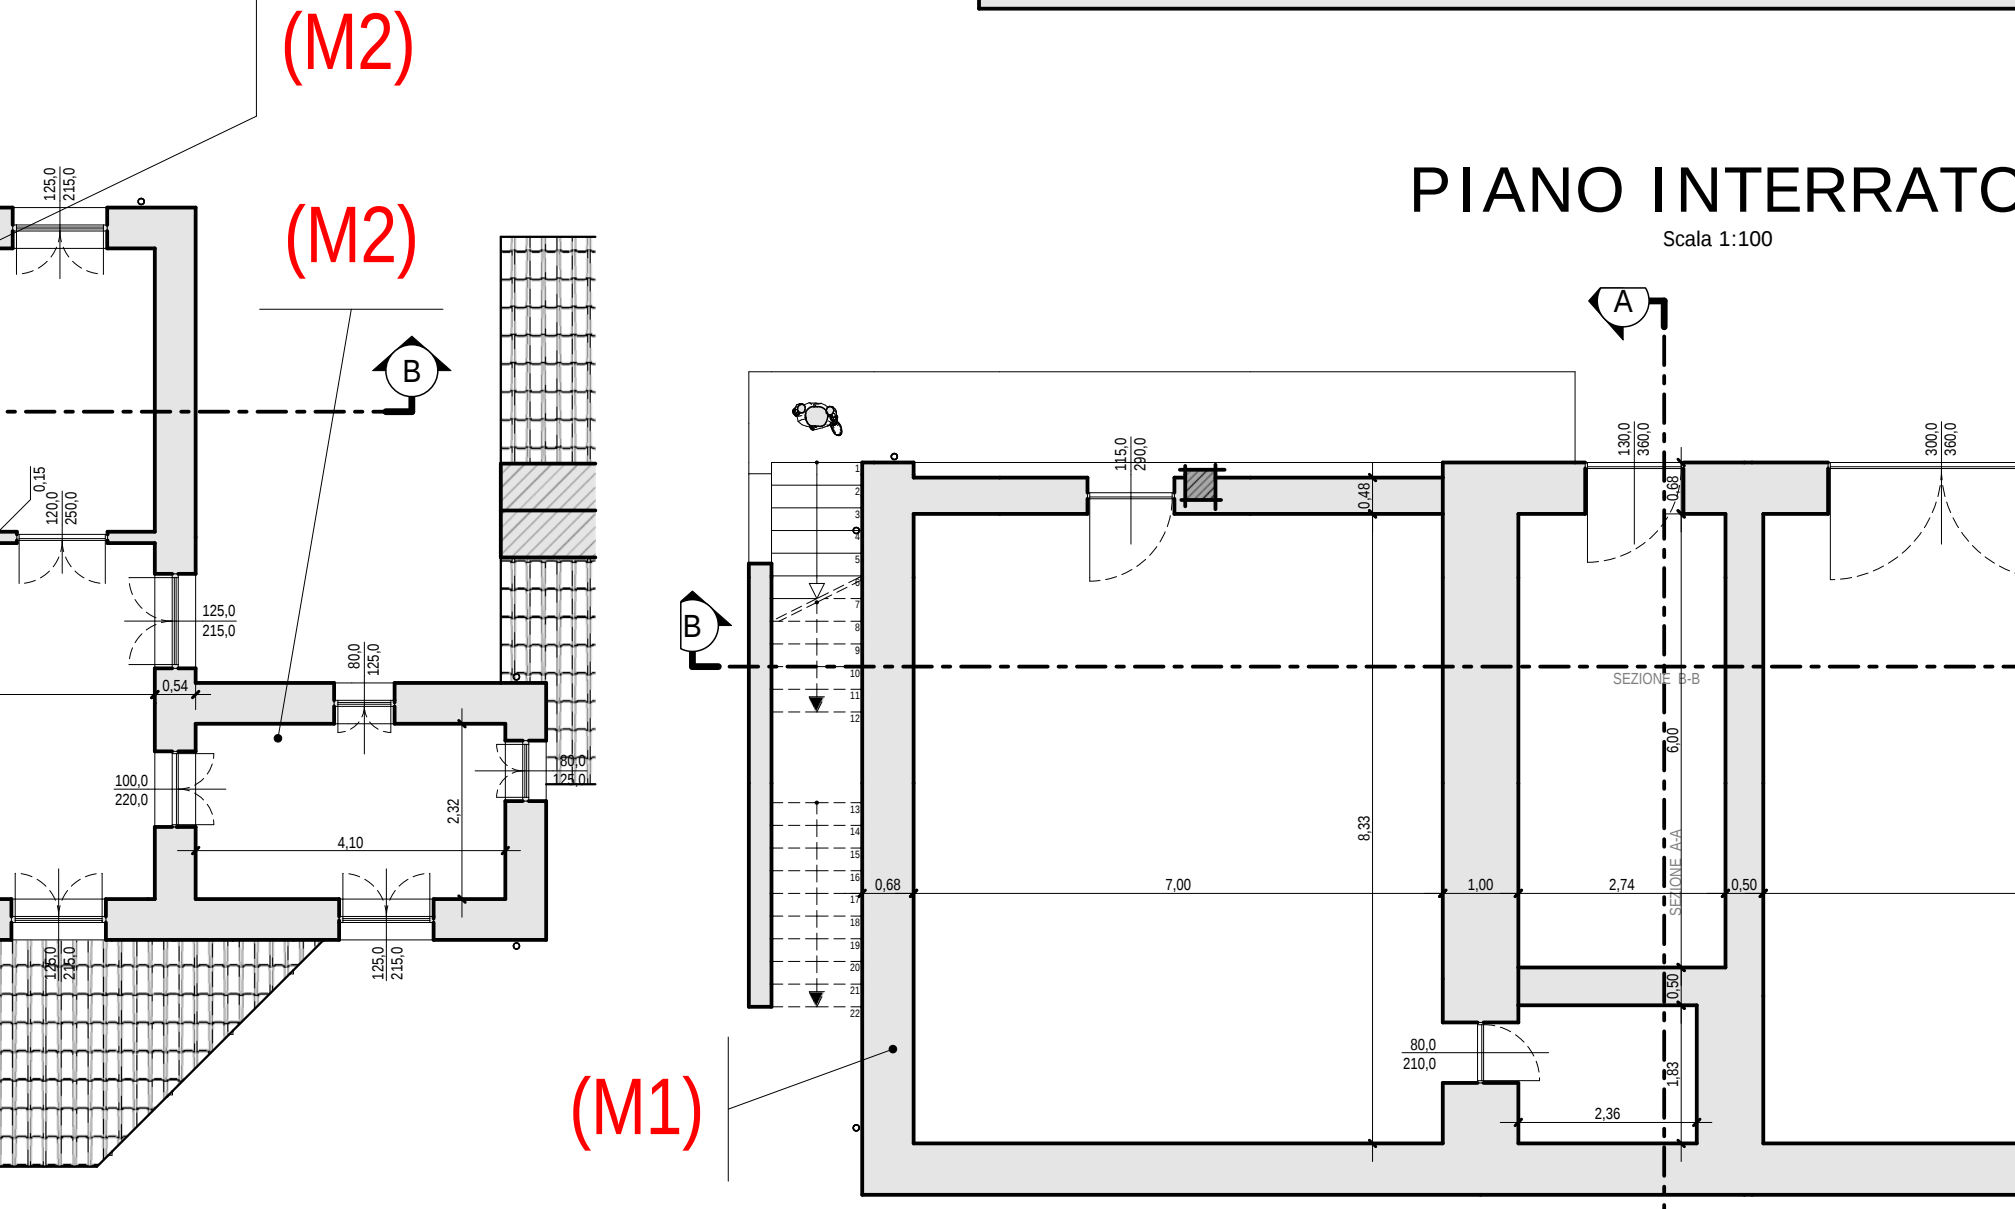
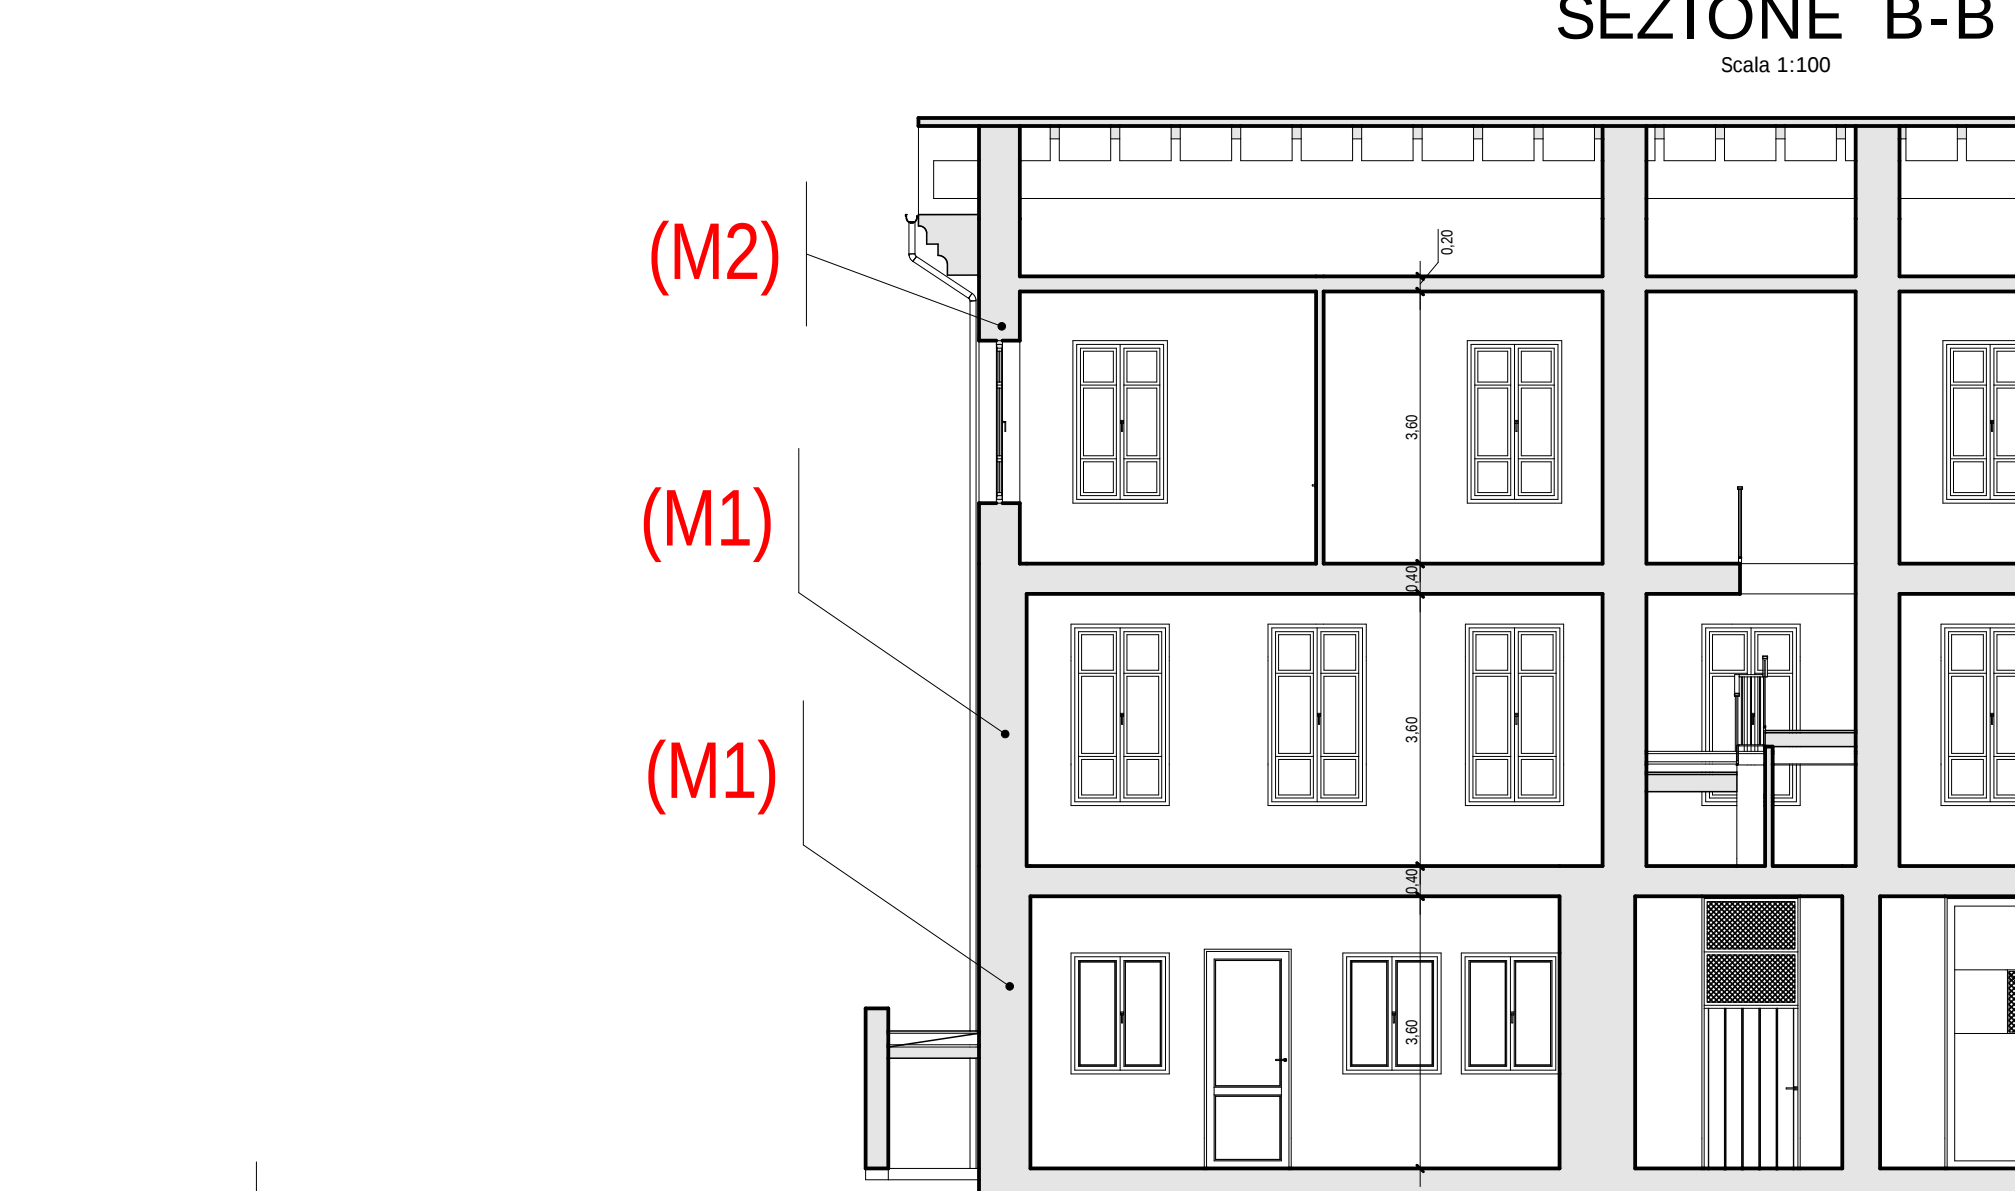
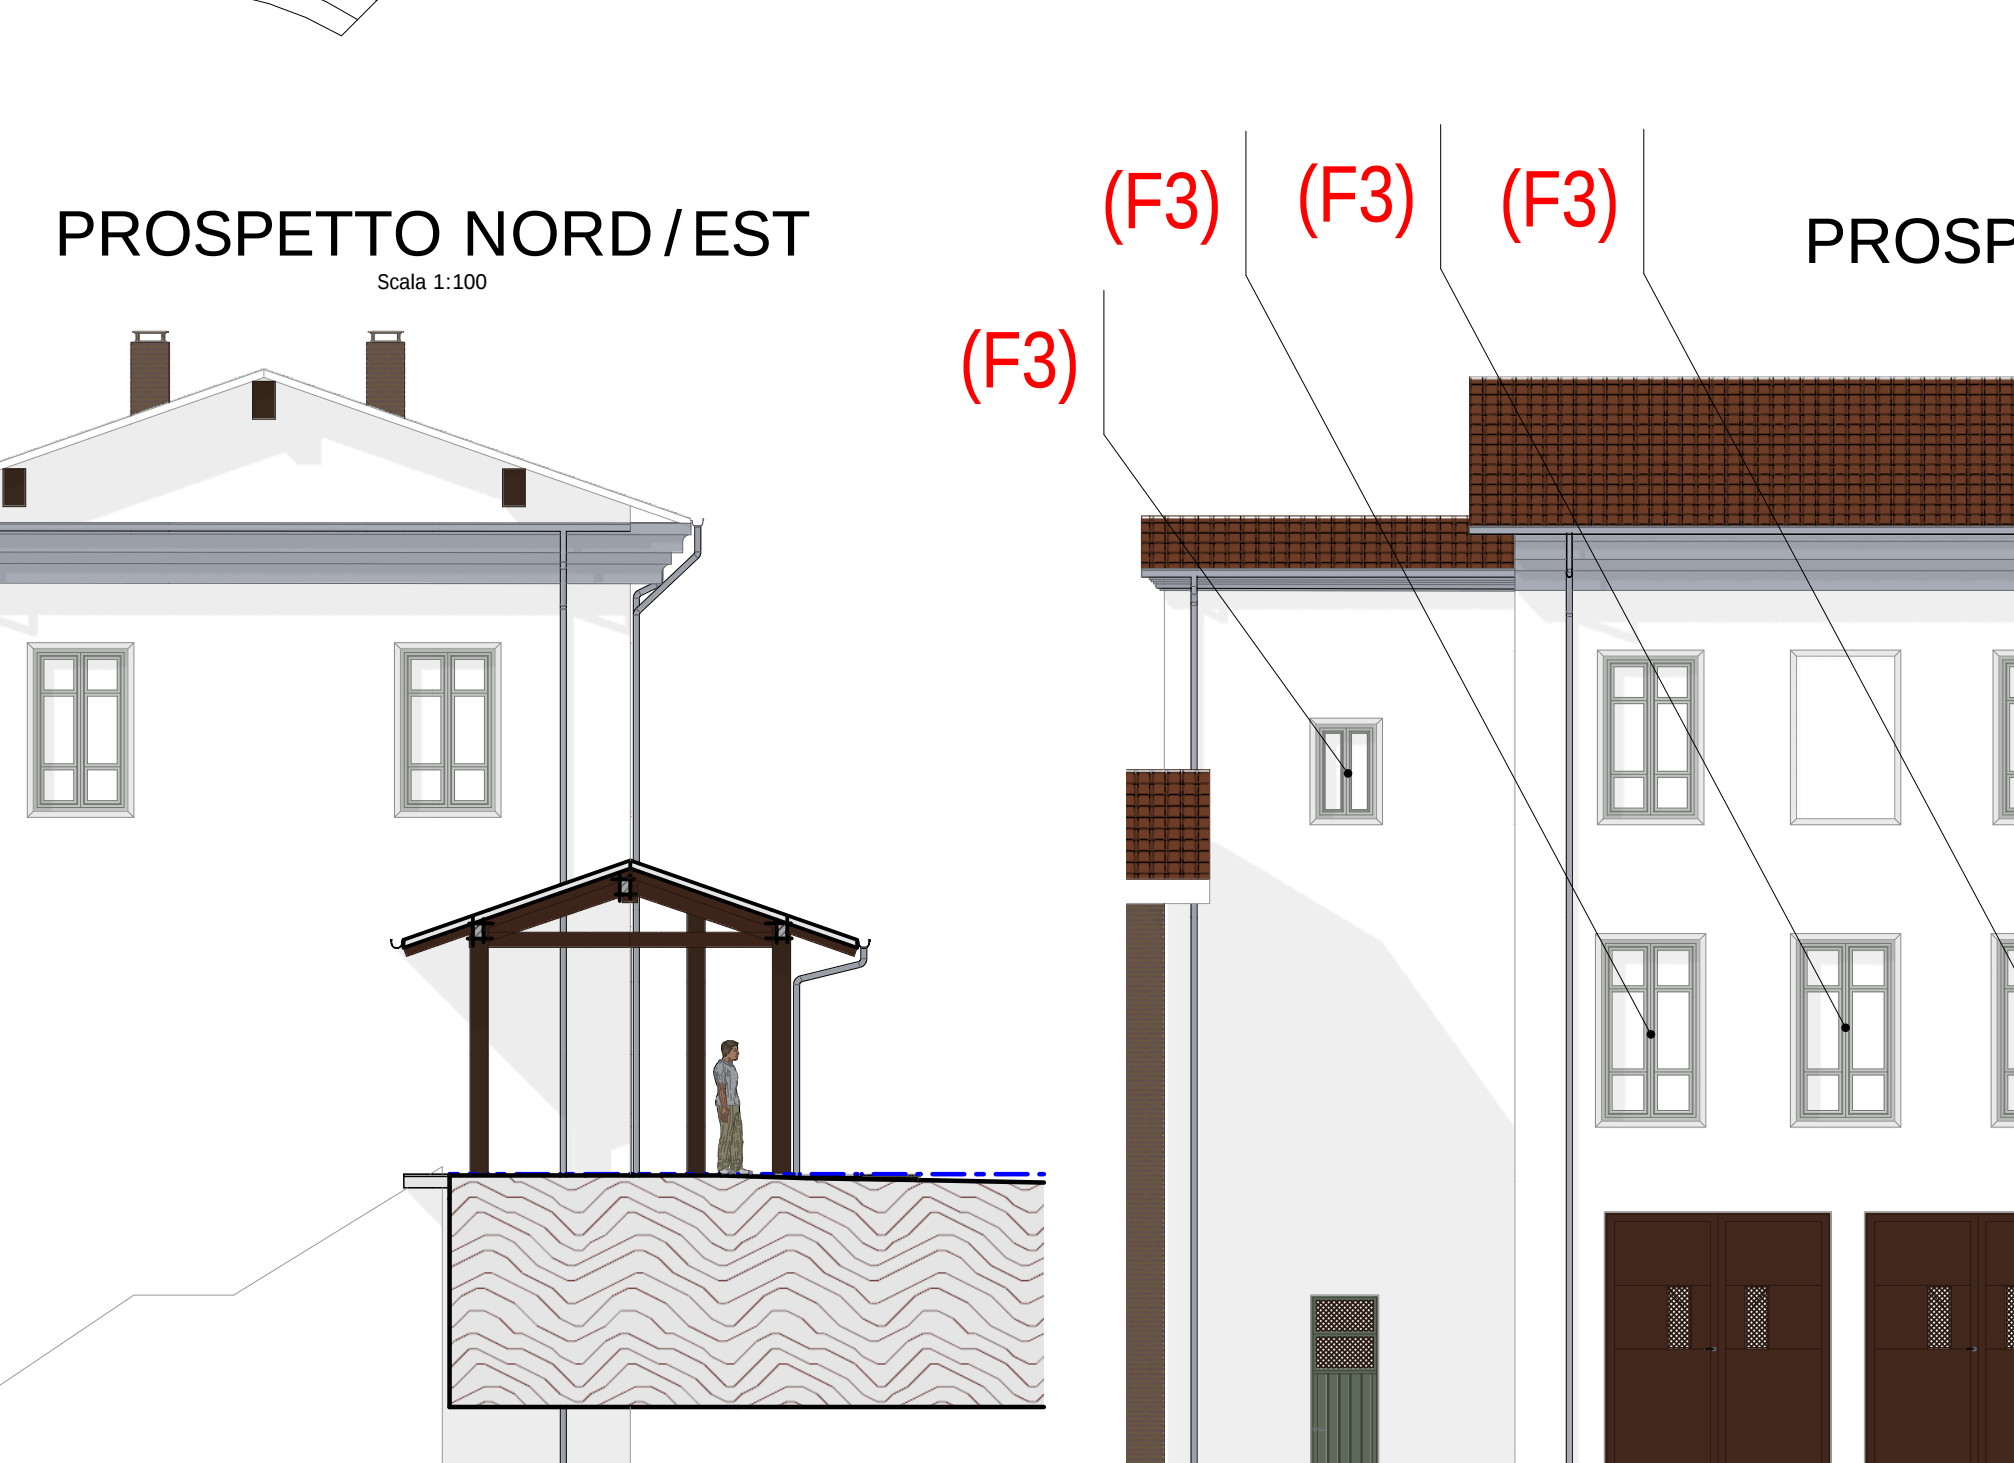


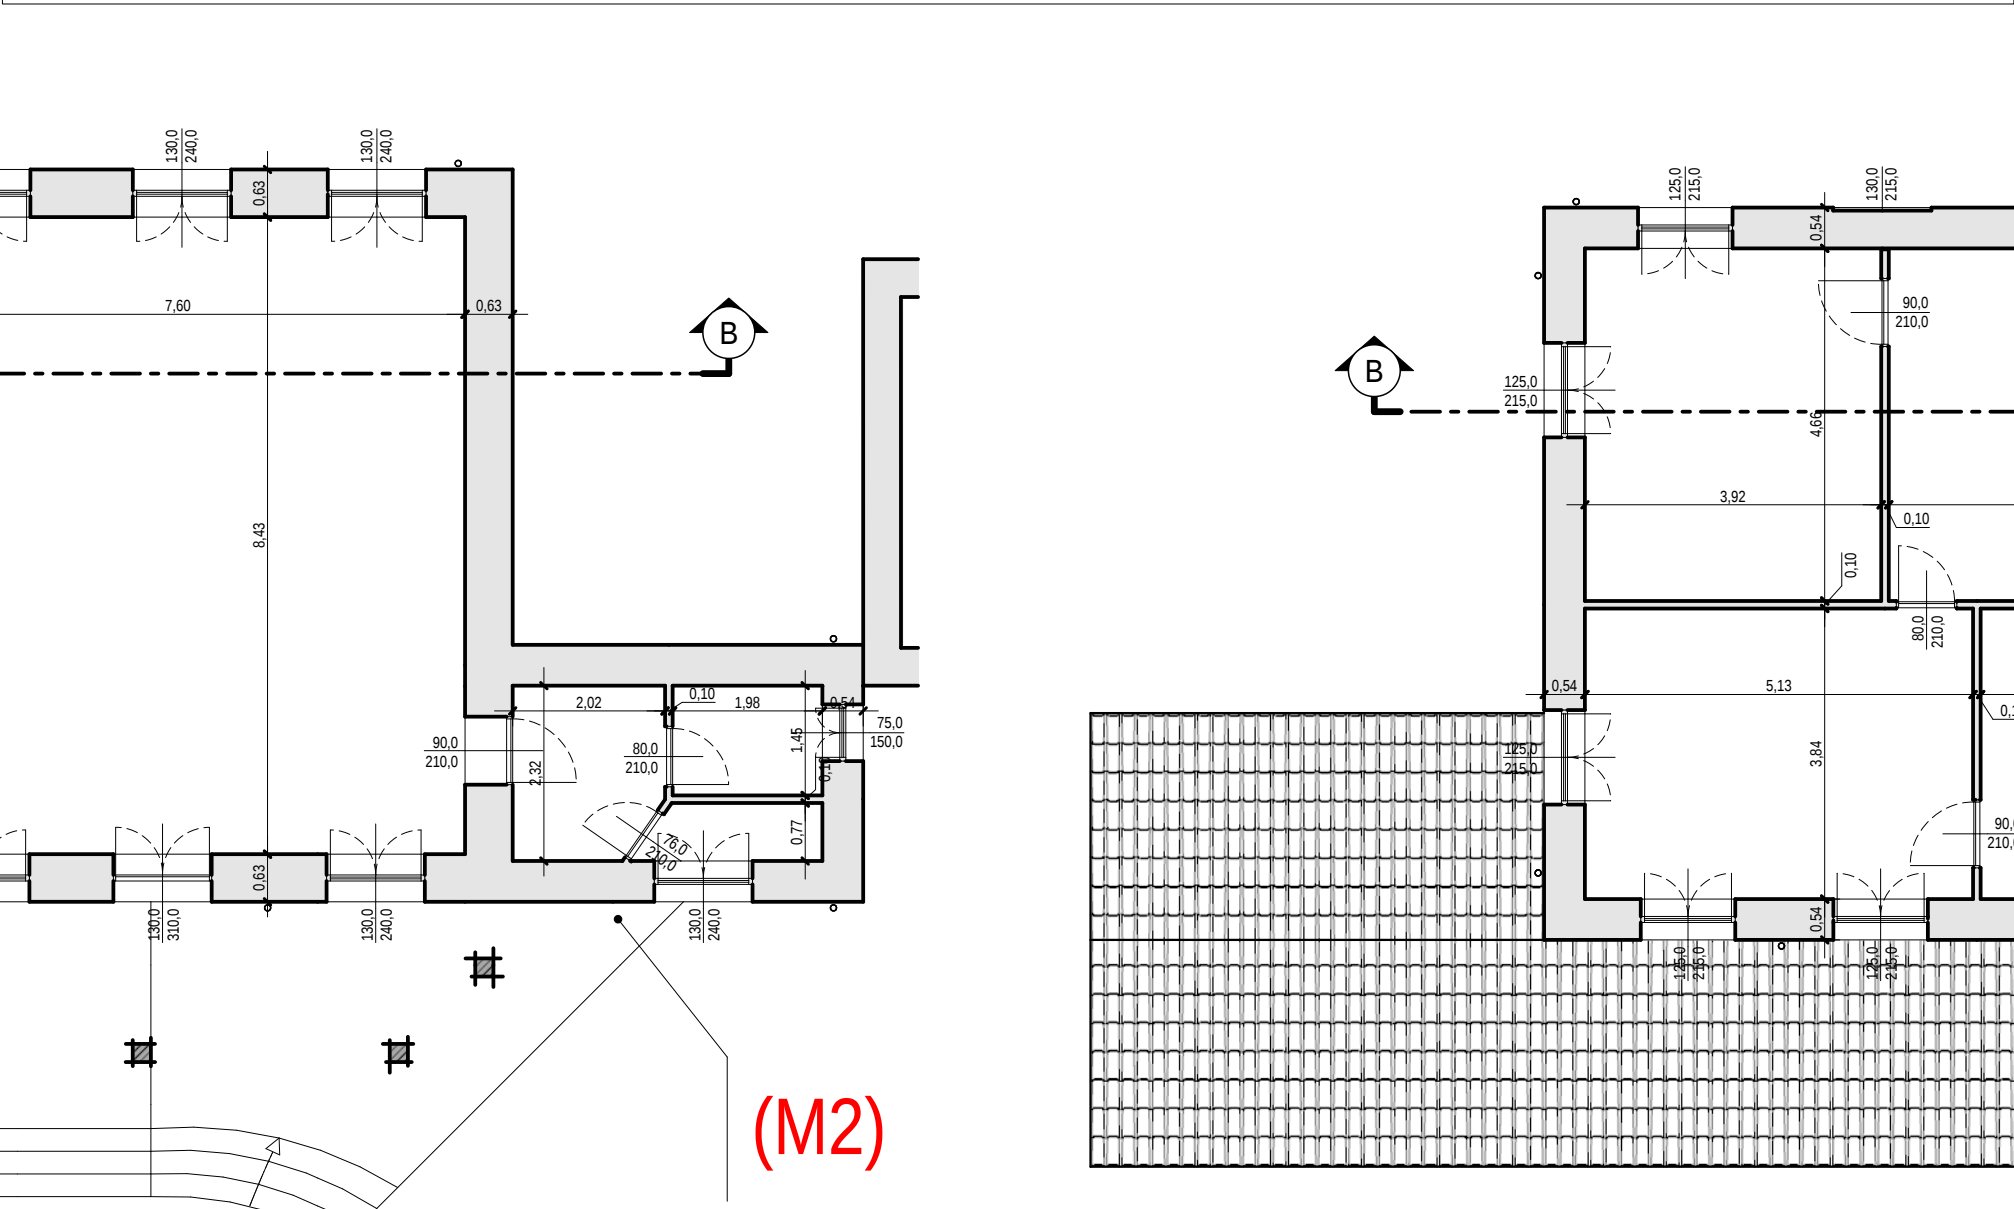

Nota bene
Non è prevista la sostituzione dell'attuale generatore
nè di altri elementi degli impianti termici

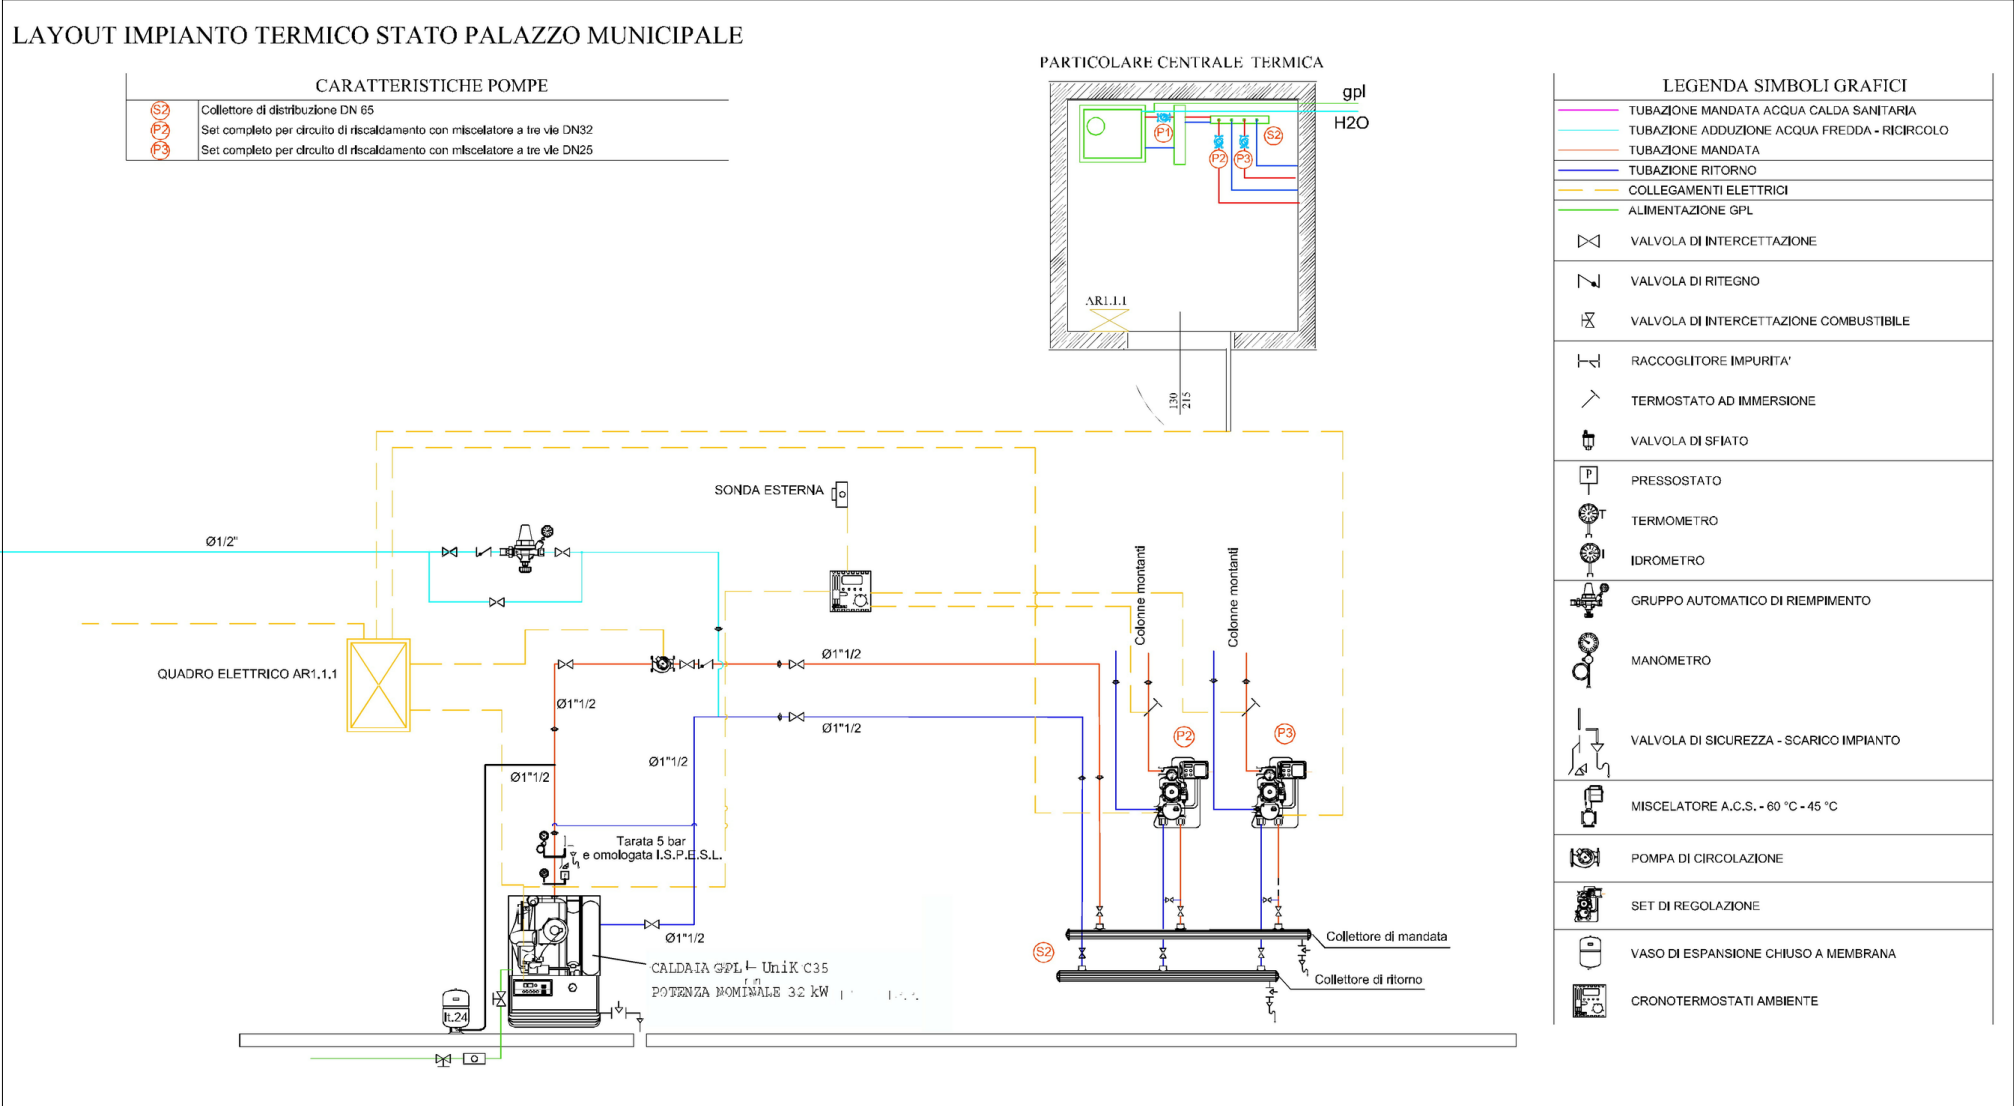

Comune di Macra
Provincia di Cuneo

OGGETTO: Coibentazione termica di palazzo Municipale allegato a relazione ex art. 8, comma 1 del d.lgs.192/2005 e s.m.i. Ante lavori

PROGETTO DEFINITIVO - ESECUTIVO

COMMITTENTE: Comune di Macra

PROGETTISTA: Architetto Mauro Marco

DIRETTORE LAVORI: Architetto Mauro Marco

TAVOLA: 01

ELABORATO: "Ante lavori" ex D.lgs 192/2005

scala: 1/100

protocollo: 01

revisione: 23/08/2018

data: 26/06/2017

Architettura e Costruzioni - studio associato - via Cuneo, 31 12012 Boves (CN) Tel. 0171 1870808 e-mail: arch.mauromarco@iscali.it