

REGIONE PIEMONTE
PROVINCIA DI CUNEO
COMUNE DI DRONERO



Direzione Competitività del Sistema Regionale
Settore Commercio e Terziario

Programmazione 2017-2018
Valorizzazione dei luoghi del commercio
PUC "Percorsi Urbani del Commercio"

D.G.R. n. 39-6231 - Deliberazione CIPE 23 novembre 2007 n. 125, art. 16 comma 1 della Legge 7 Agosto 1997, n. 266

PROGETTO DI QUALIFICAZIONE URBANISTICO-COMMERCIALE DEL LUOGO NATURALE DEL COMMERCIO URBANO DEL COMUNE DI DRONERO

ADDENSAMENTO COMMERCIALE A1

PROGETTO ESECUTIVO



NOVEMBRE 2018

TAV. 01
Corografia

Scala 1:10000 1:5000 1:1000

ENTE PROPONENTE:
COMUNE DI DRONERO
VIA GIOLITTI, 47
12025 DRONERO
TEL. 0171/908700 FAX 0171/908709


PROGETTISTA:
ARCH. BARBERO GIUSEPPE
VIA IV NOVEMBRE, 30
12025 DRONERO
P.IVA. 02175900049
TEL. 0171/918345 FAX 0171/918345
e.mail: giuseppe@studioarchitetto barbero.it

LEGENDA




Area di intervento Percorso Urbano del
Commercio (PUC):
Piazza XX Settembre
Piazza Mario Scaglione
Via Angelo Brofferio

ESTRATTO DI P.R.G.C.
Tav. 3/V30 "ASSETTO GENERALE TERRITORIO"
Scala 1:5000

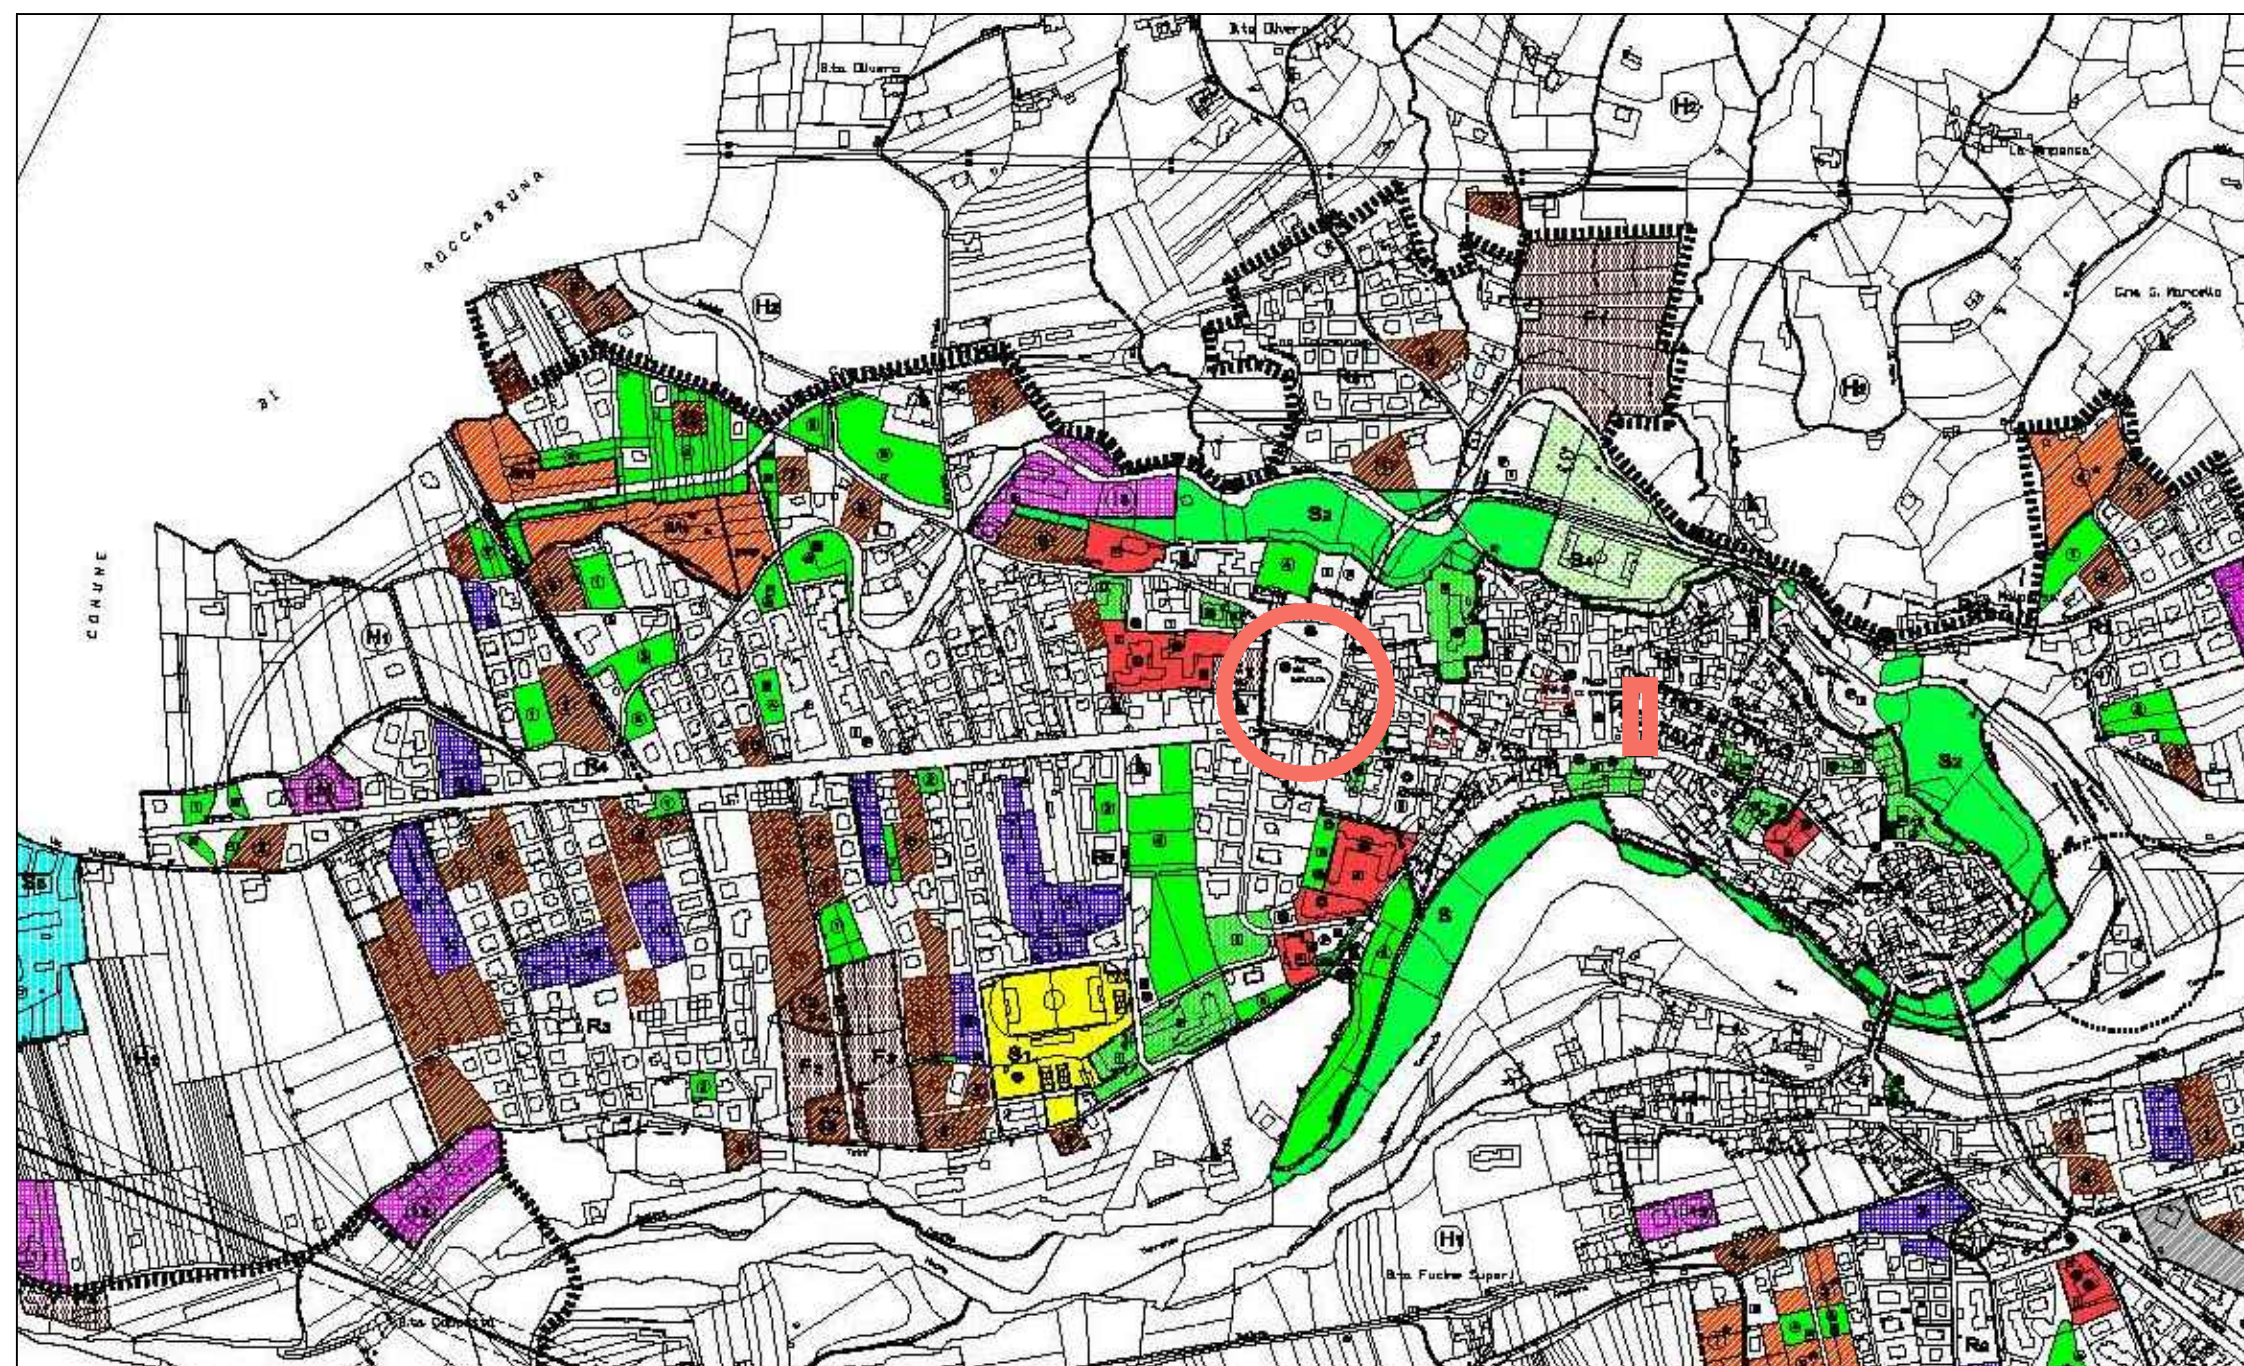


ESTRATTO DI P.R.G.C.
Tav. 03 bis/ V30 "ASSETTO GENERALE TERRITORIO con sovrapposizione delle classi di pericolosità
geomorfologica" Scala 1:5000

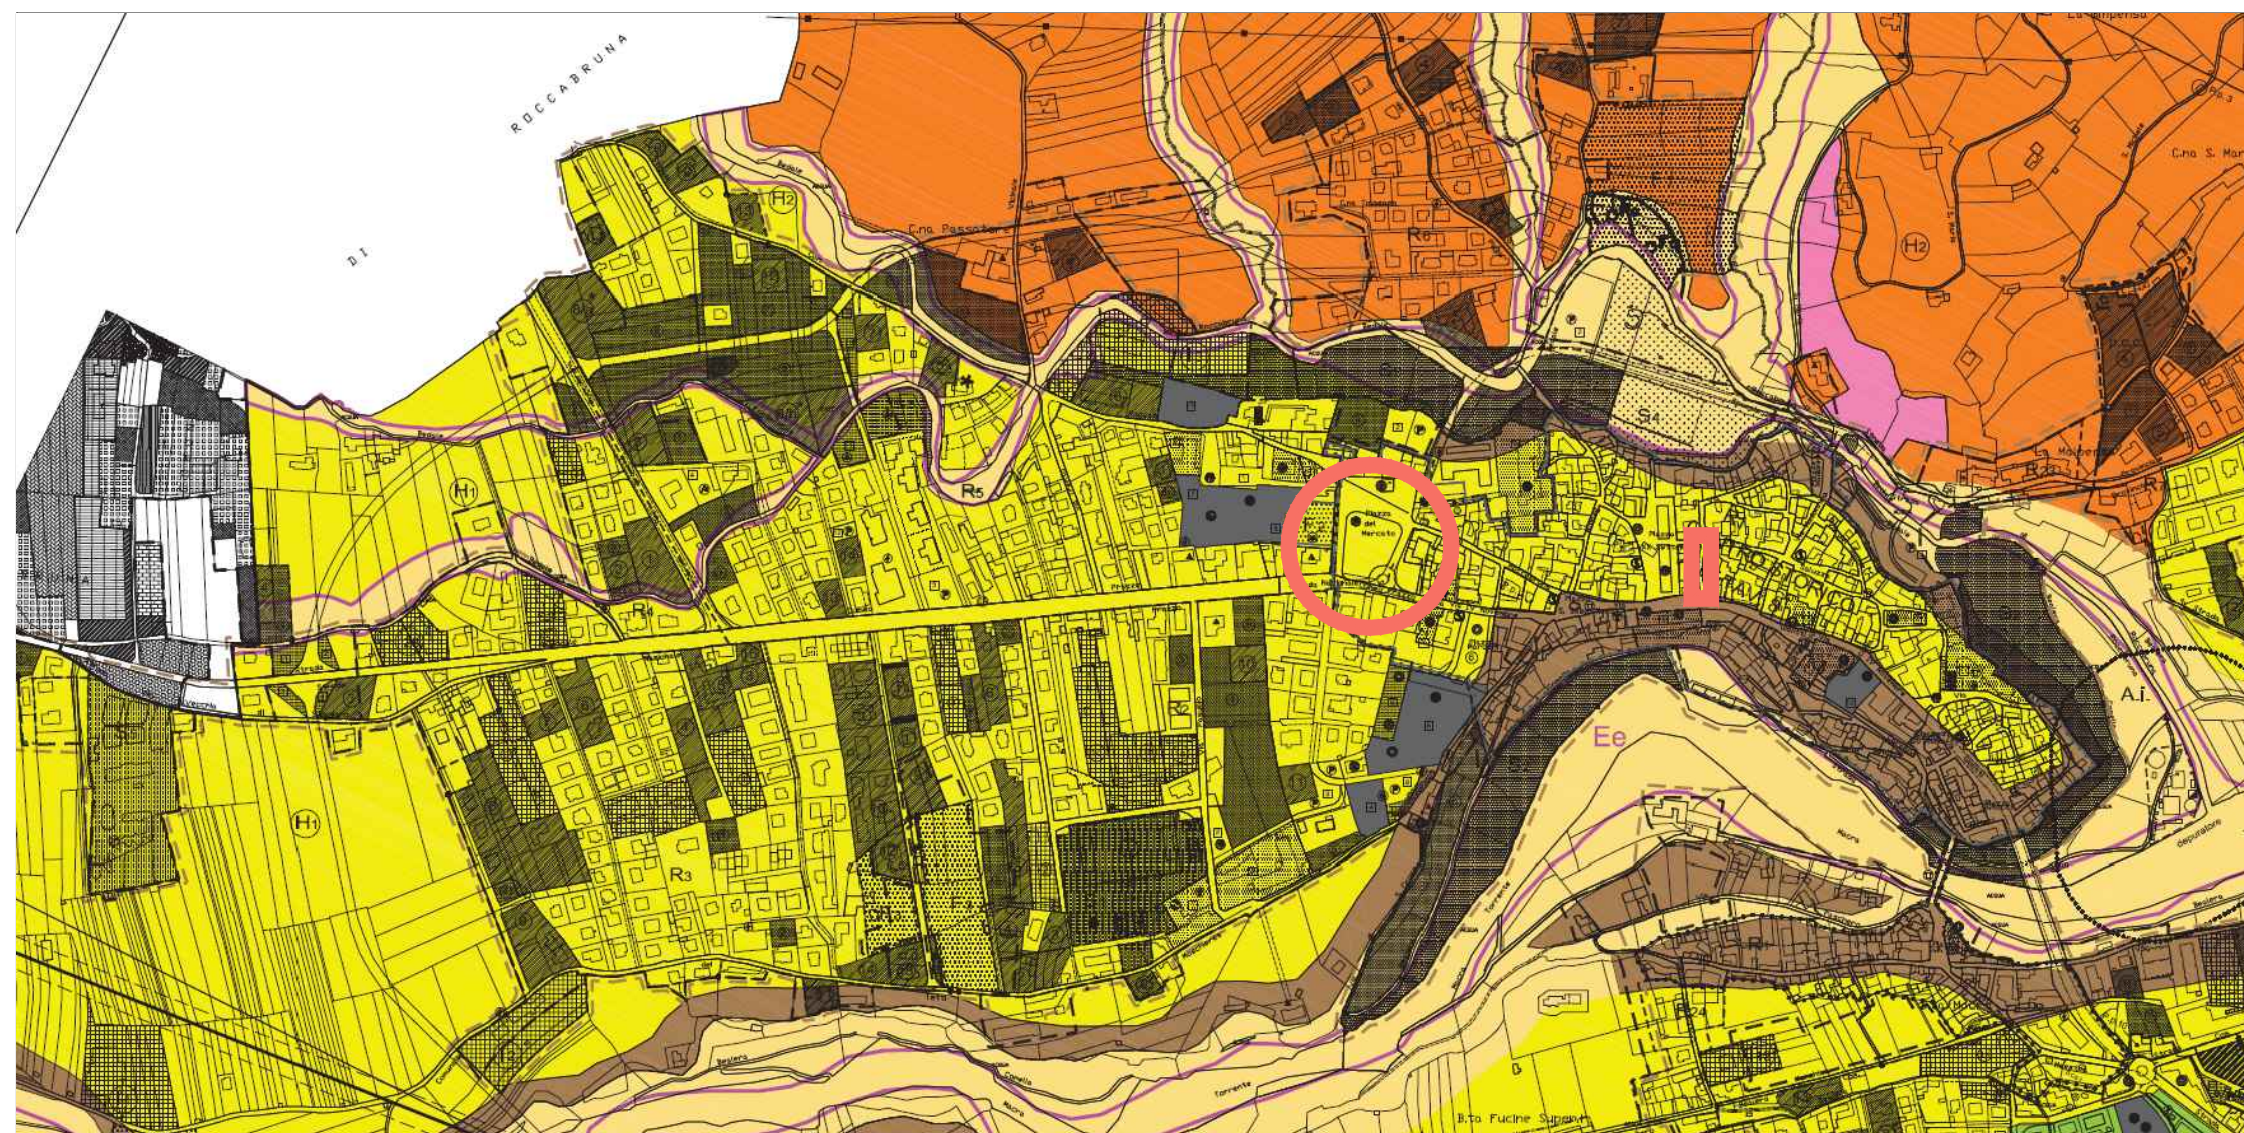


ESTRATTO DI P.R.G.C. PIAZZA XX SETTEMBRE/
SCAGLIONE Tav. 8/V28 "ASSETTO GENERALE CENTRO
STORICO" Scala 1:1000




ESTRATTO DI P.R.G.C. VIA BROFFERIO
Tav. 8/V28 "ASSETTO GENERALE CENTRO STORICO"
Scala 1:1000

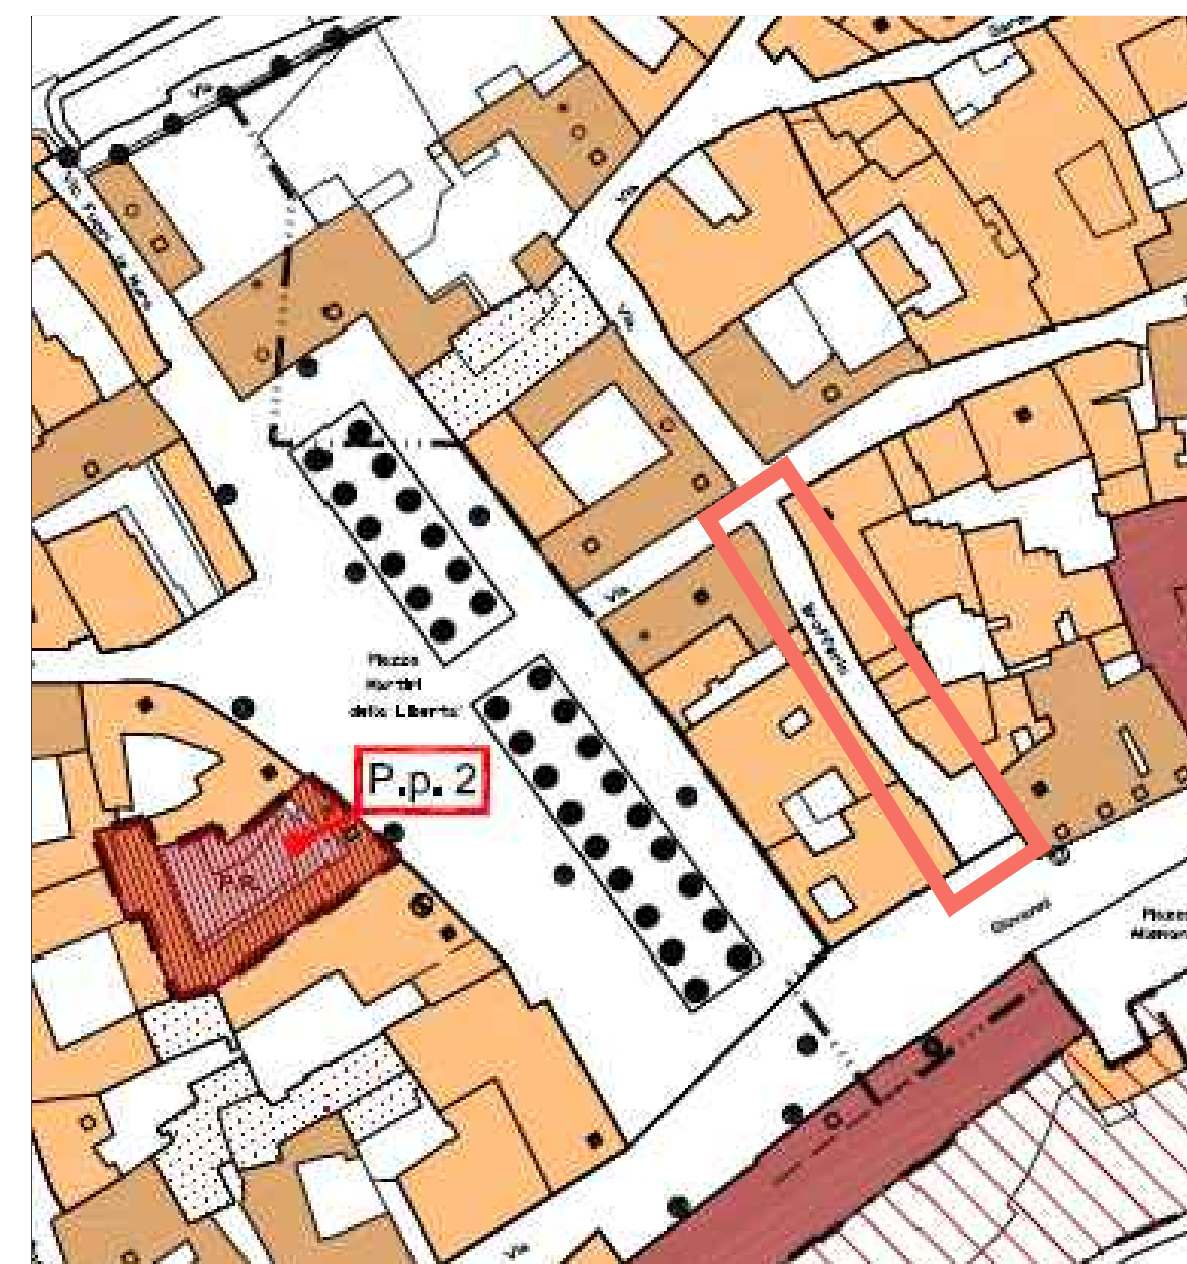

ESTRATTO DI C.T.R.
CARTA TECNICA REGIONALE
Sezione N° 209090 DRONERO Scala 1:10000

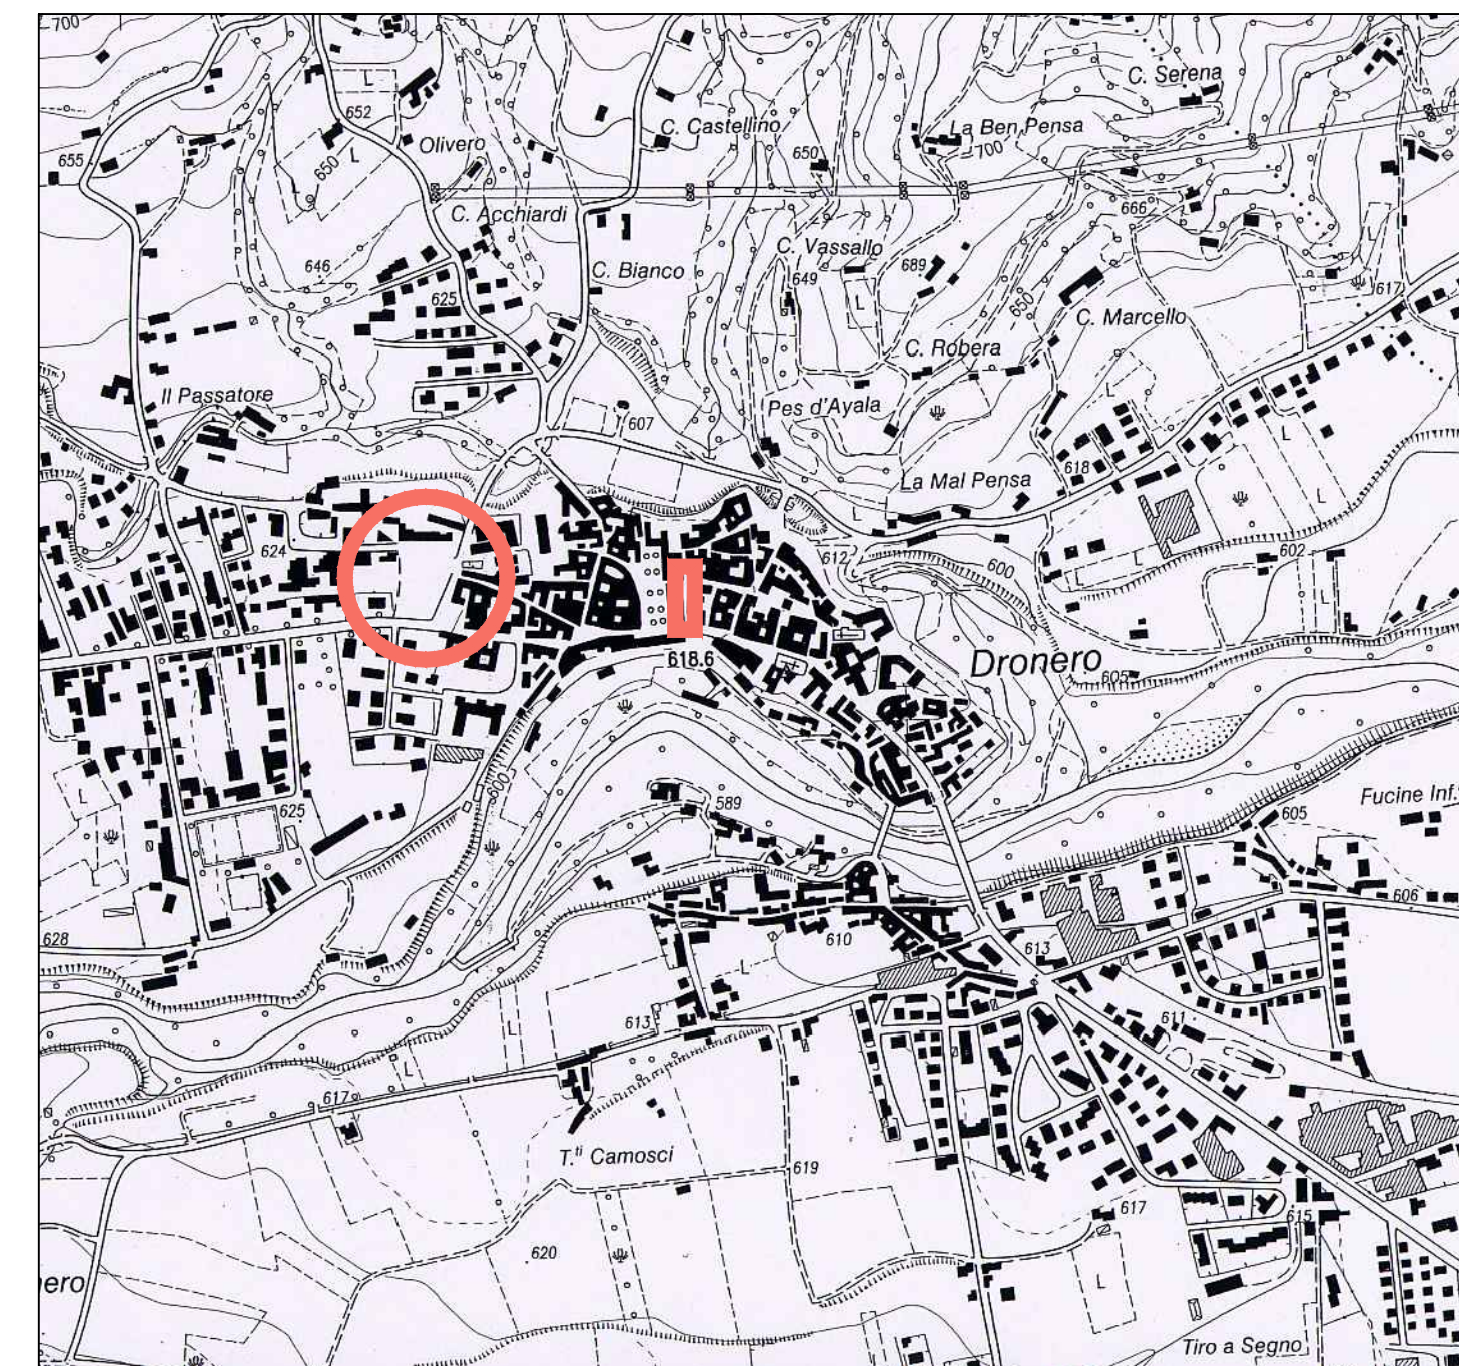

ESTRATTO CATASTALE Comune di Dronero Fogli 24/25/28
Scala 1:1000

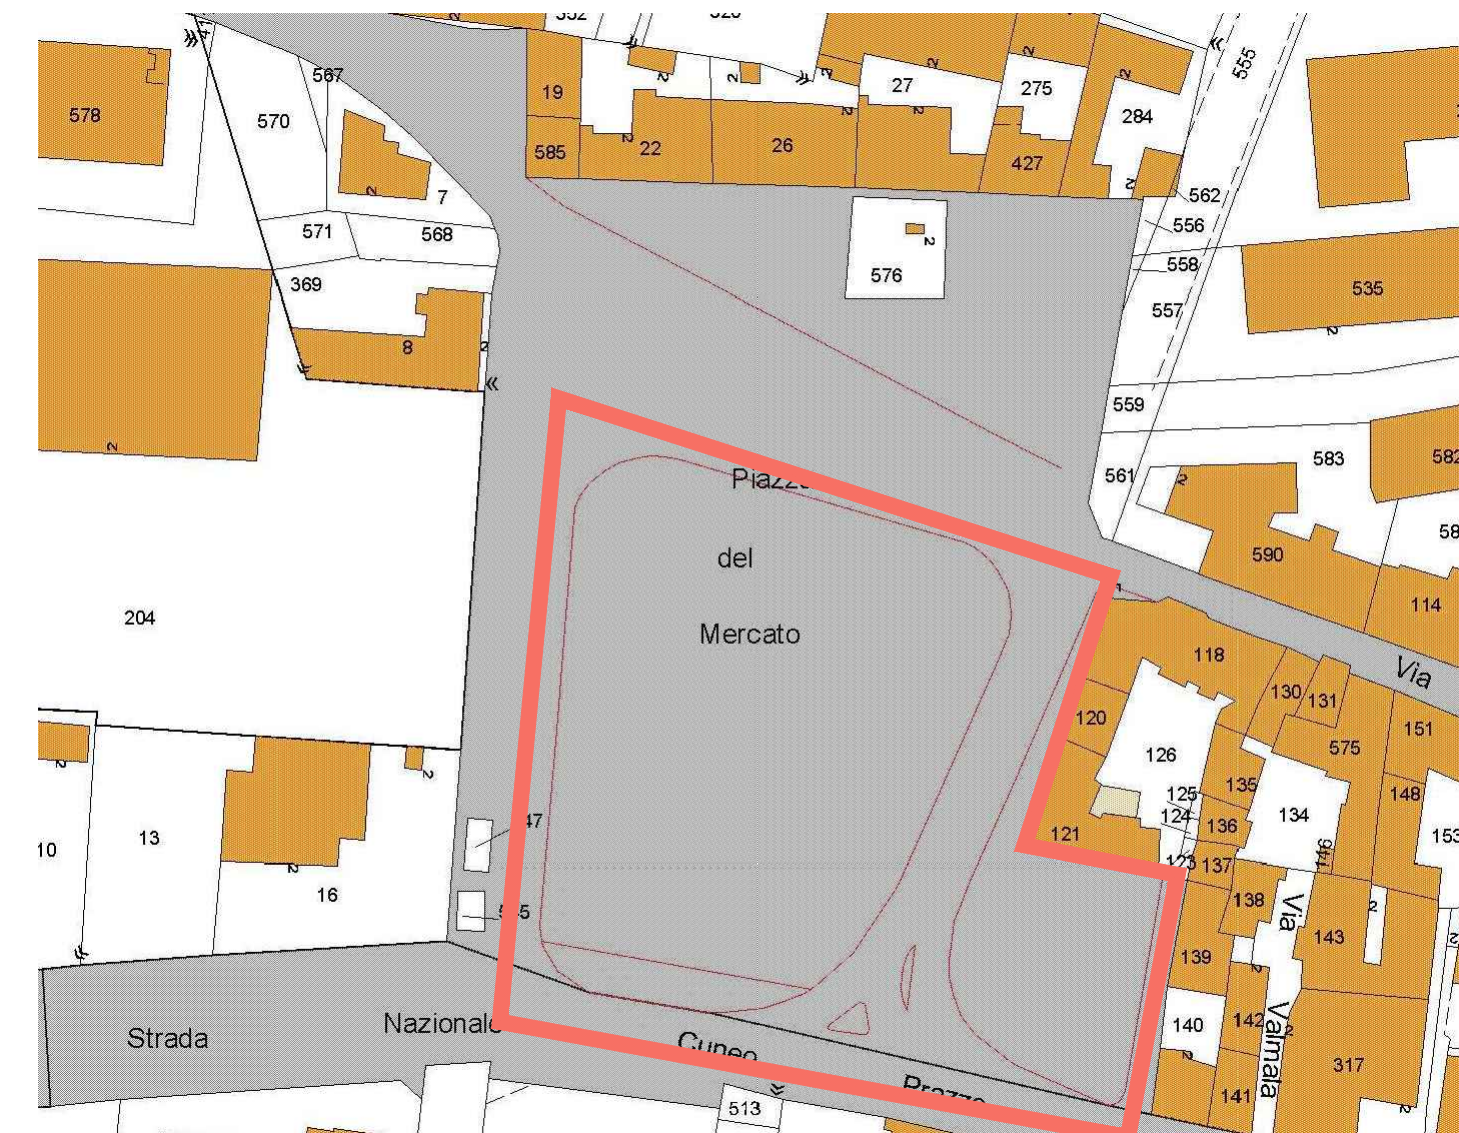

ESTRATTO CATASTALE Comune di Dronero Fogli 24/25
Scala 1:1000

