


REGIONE PIEMONTE
PROVINCIA DI CUNEO
COMUNE DI MARMORA

PROGETTO ESECUTIVO

OPERE DI MIGLIORAMENTO DEI FABBRICATI
DELL'ALPEGGIO "ALPE VALANGHE"
PSR 2014-2020 Regione Piemonte, Misura 7 -
Operazione 7.6.1

ELABORATO:	Allegato	2
Planimetria e particolari costruttivi impianto di scarico	TAVOLA	3








COMMITTENTE:	PROT. :
COMUNE DI MARMORA (CN)	

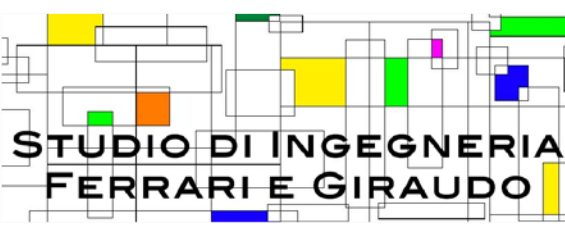

STUDIO DI INGEGNERIA FERRARI E GIRAUDO
Corso Nizza, 67/A - CUNEO
Tel. 0171/480247
e-mail: ufficio@ferrariengiraudo.it

Dott. Ing. Franco Giraudo

VISTI:	DATA:

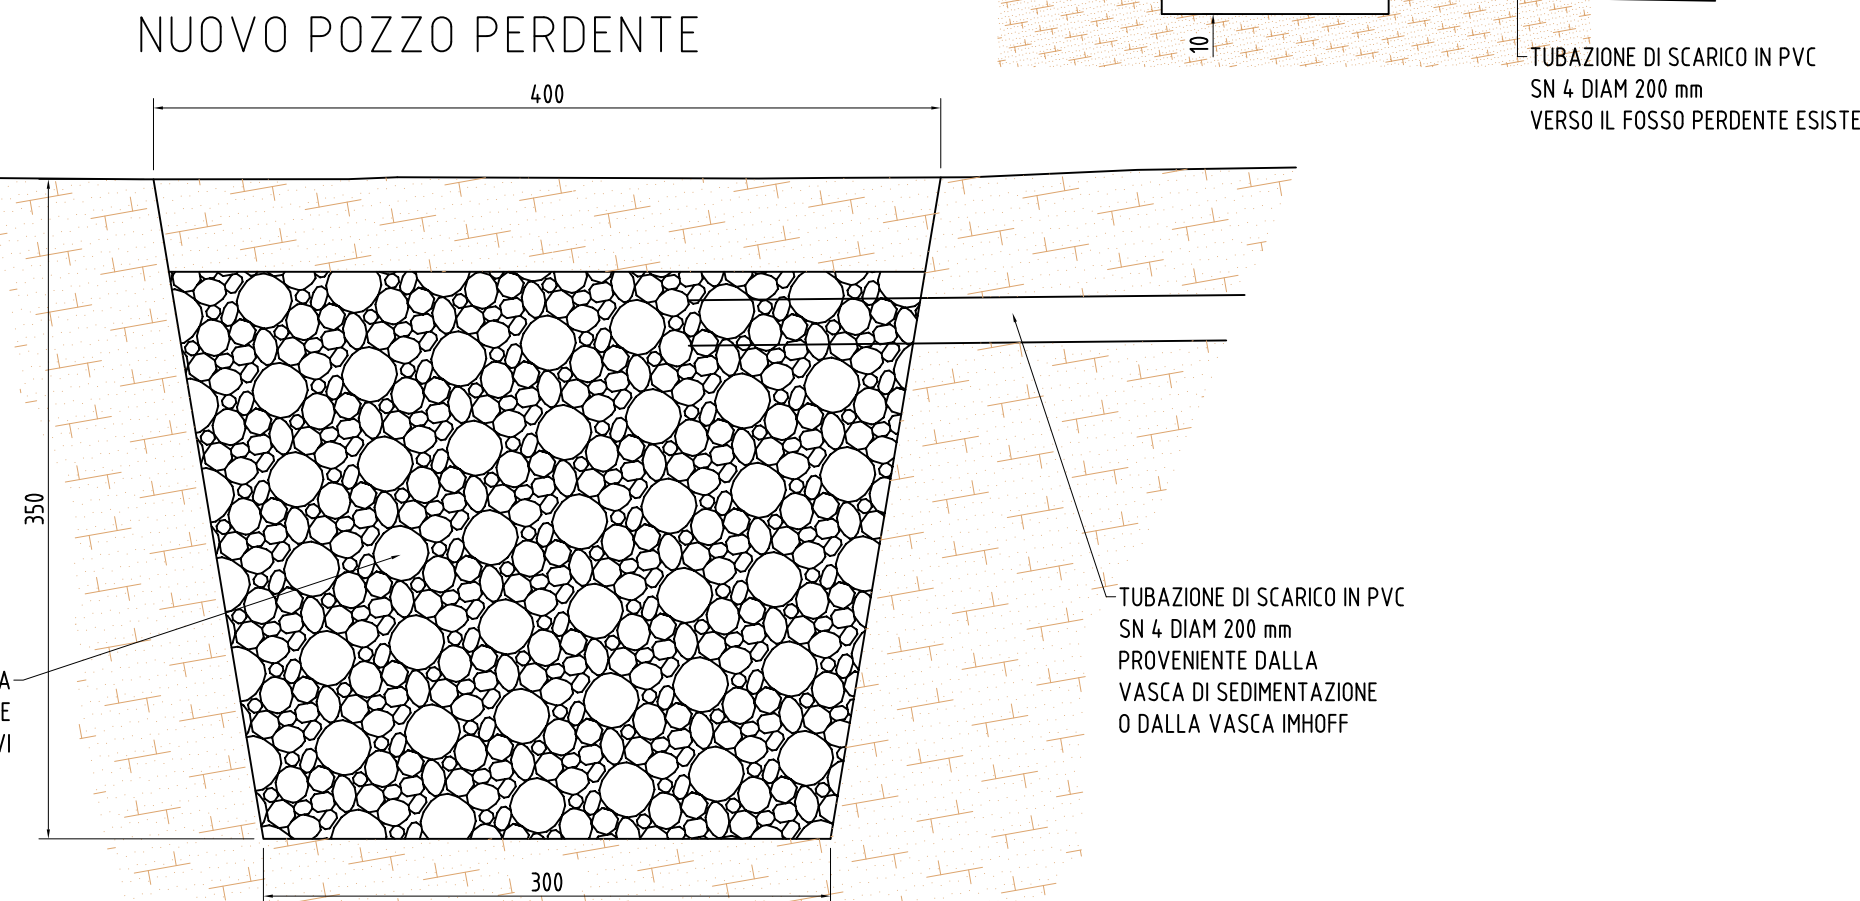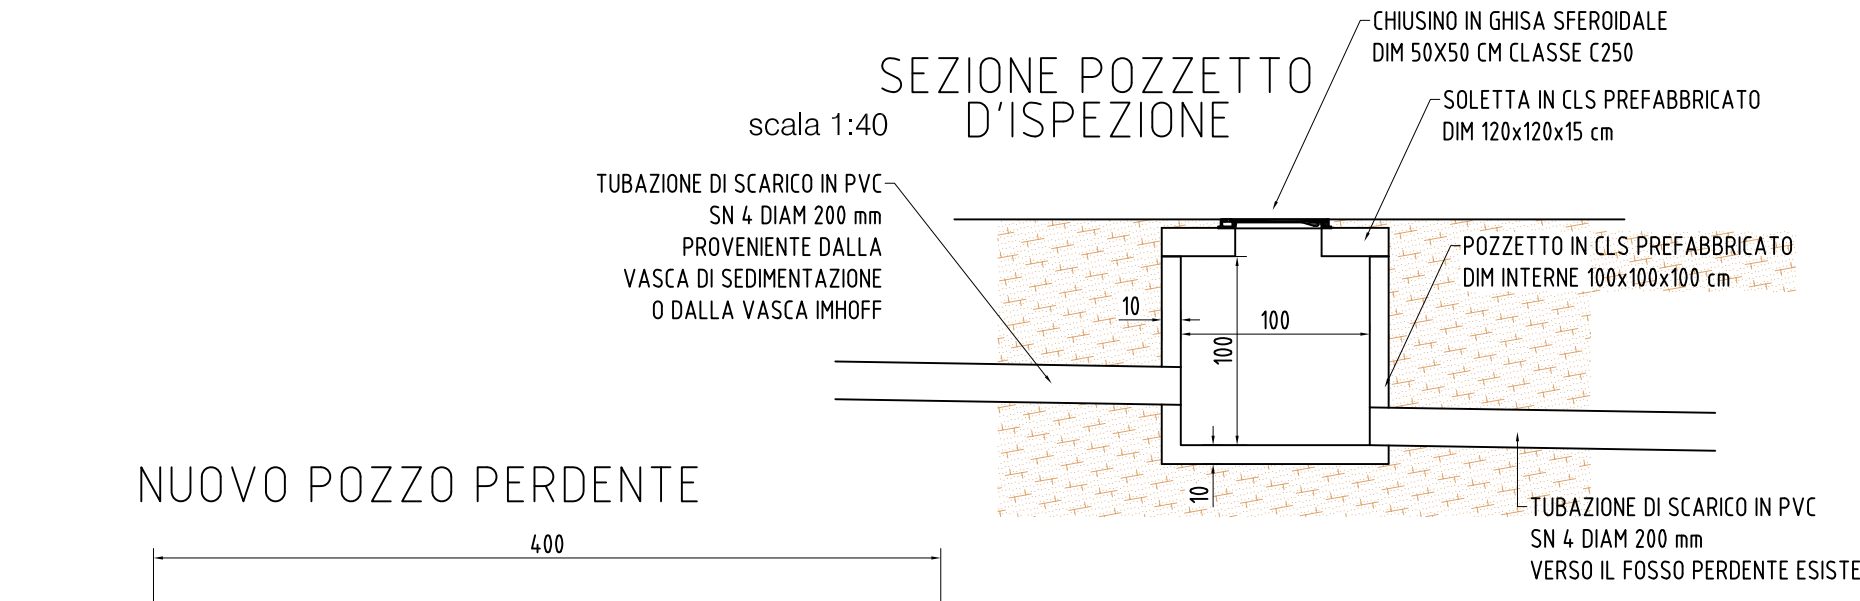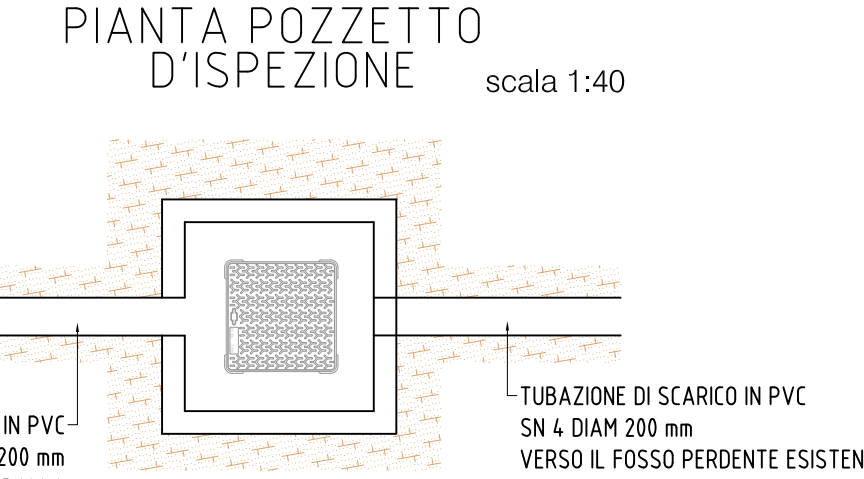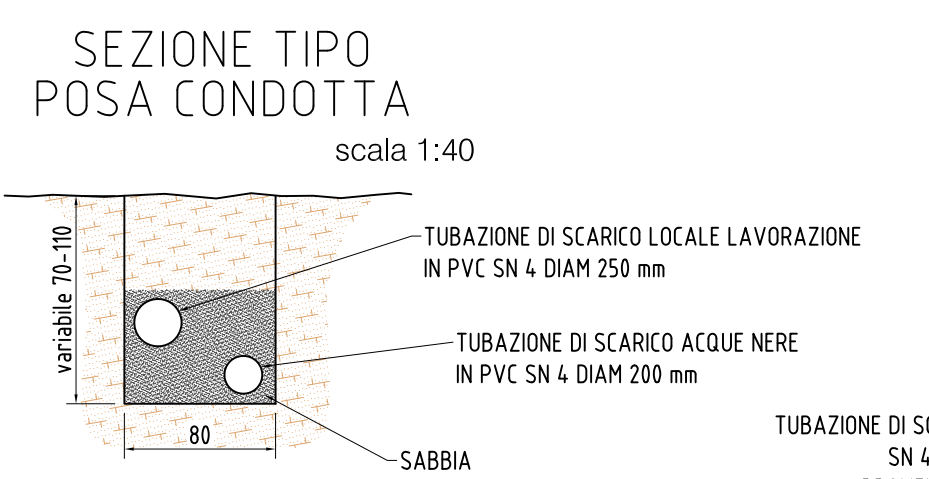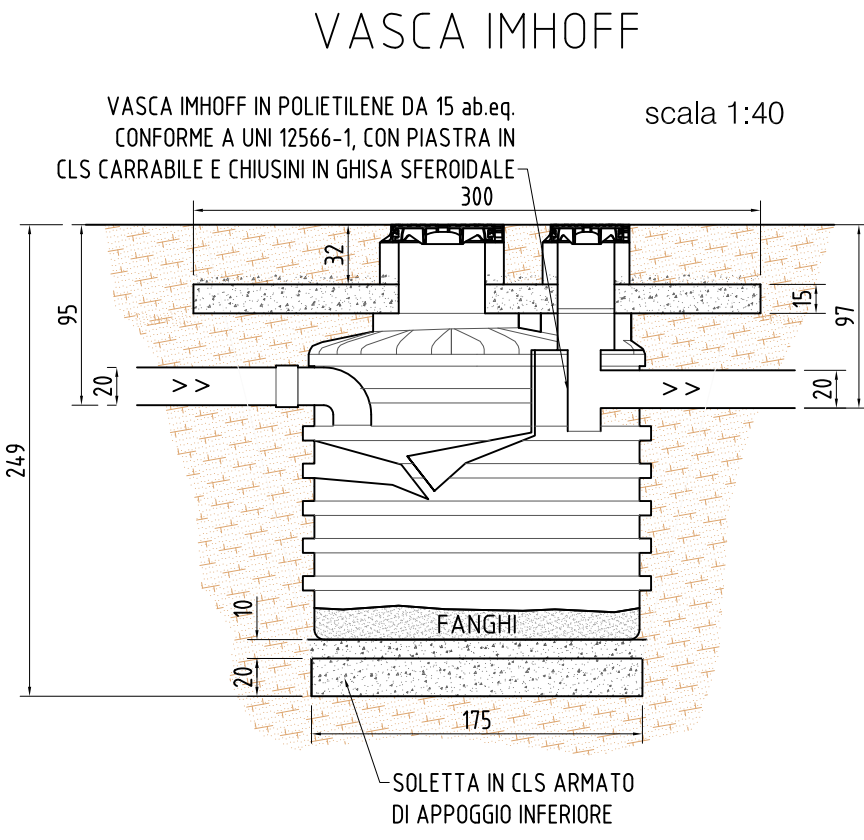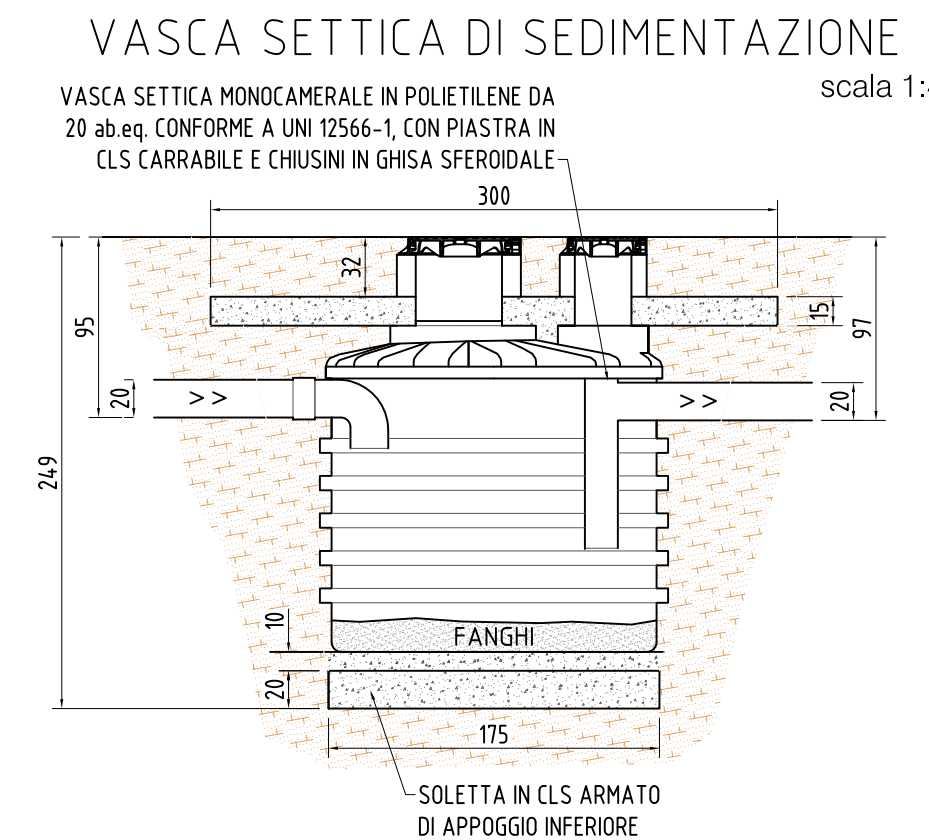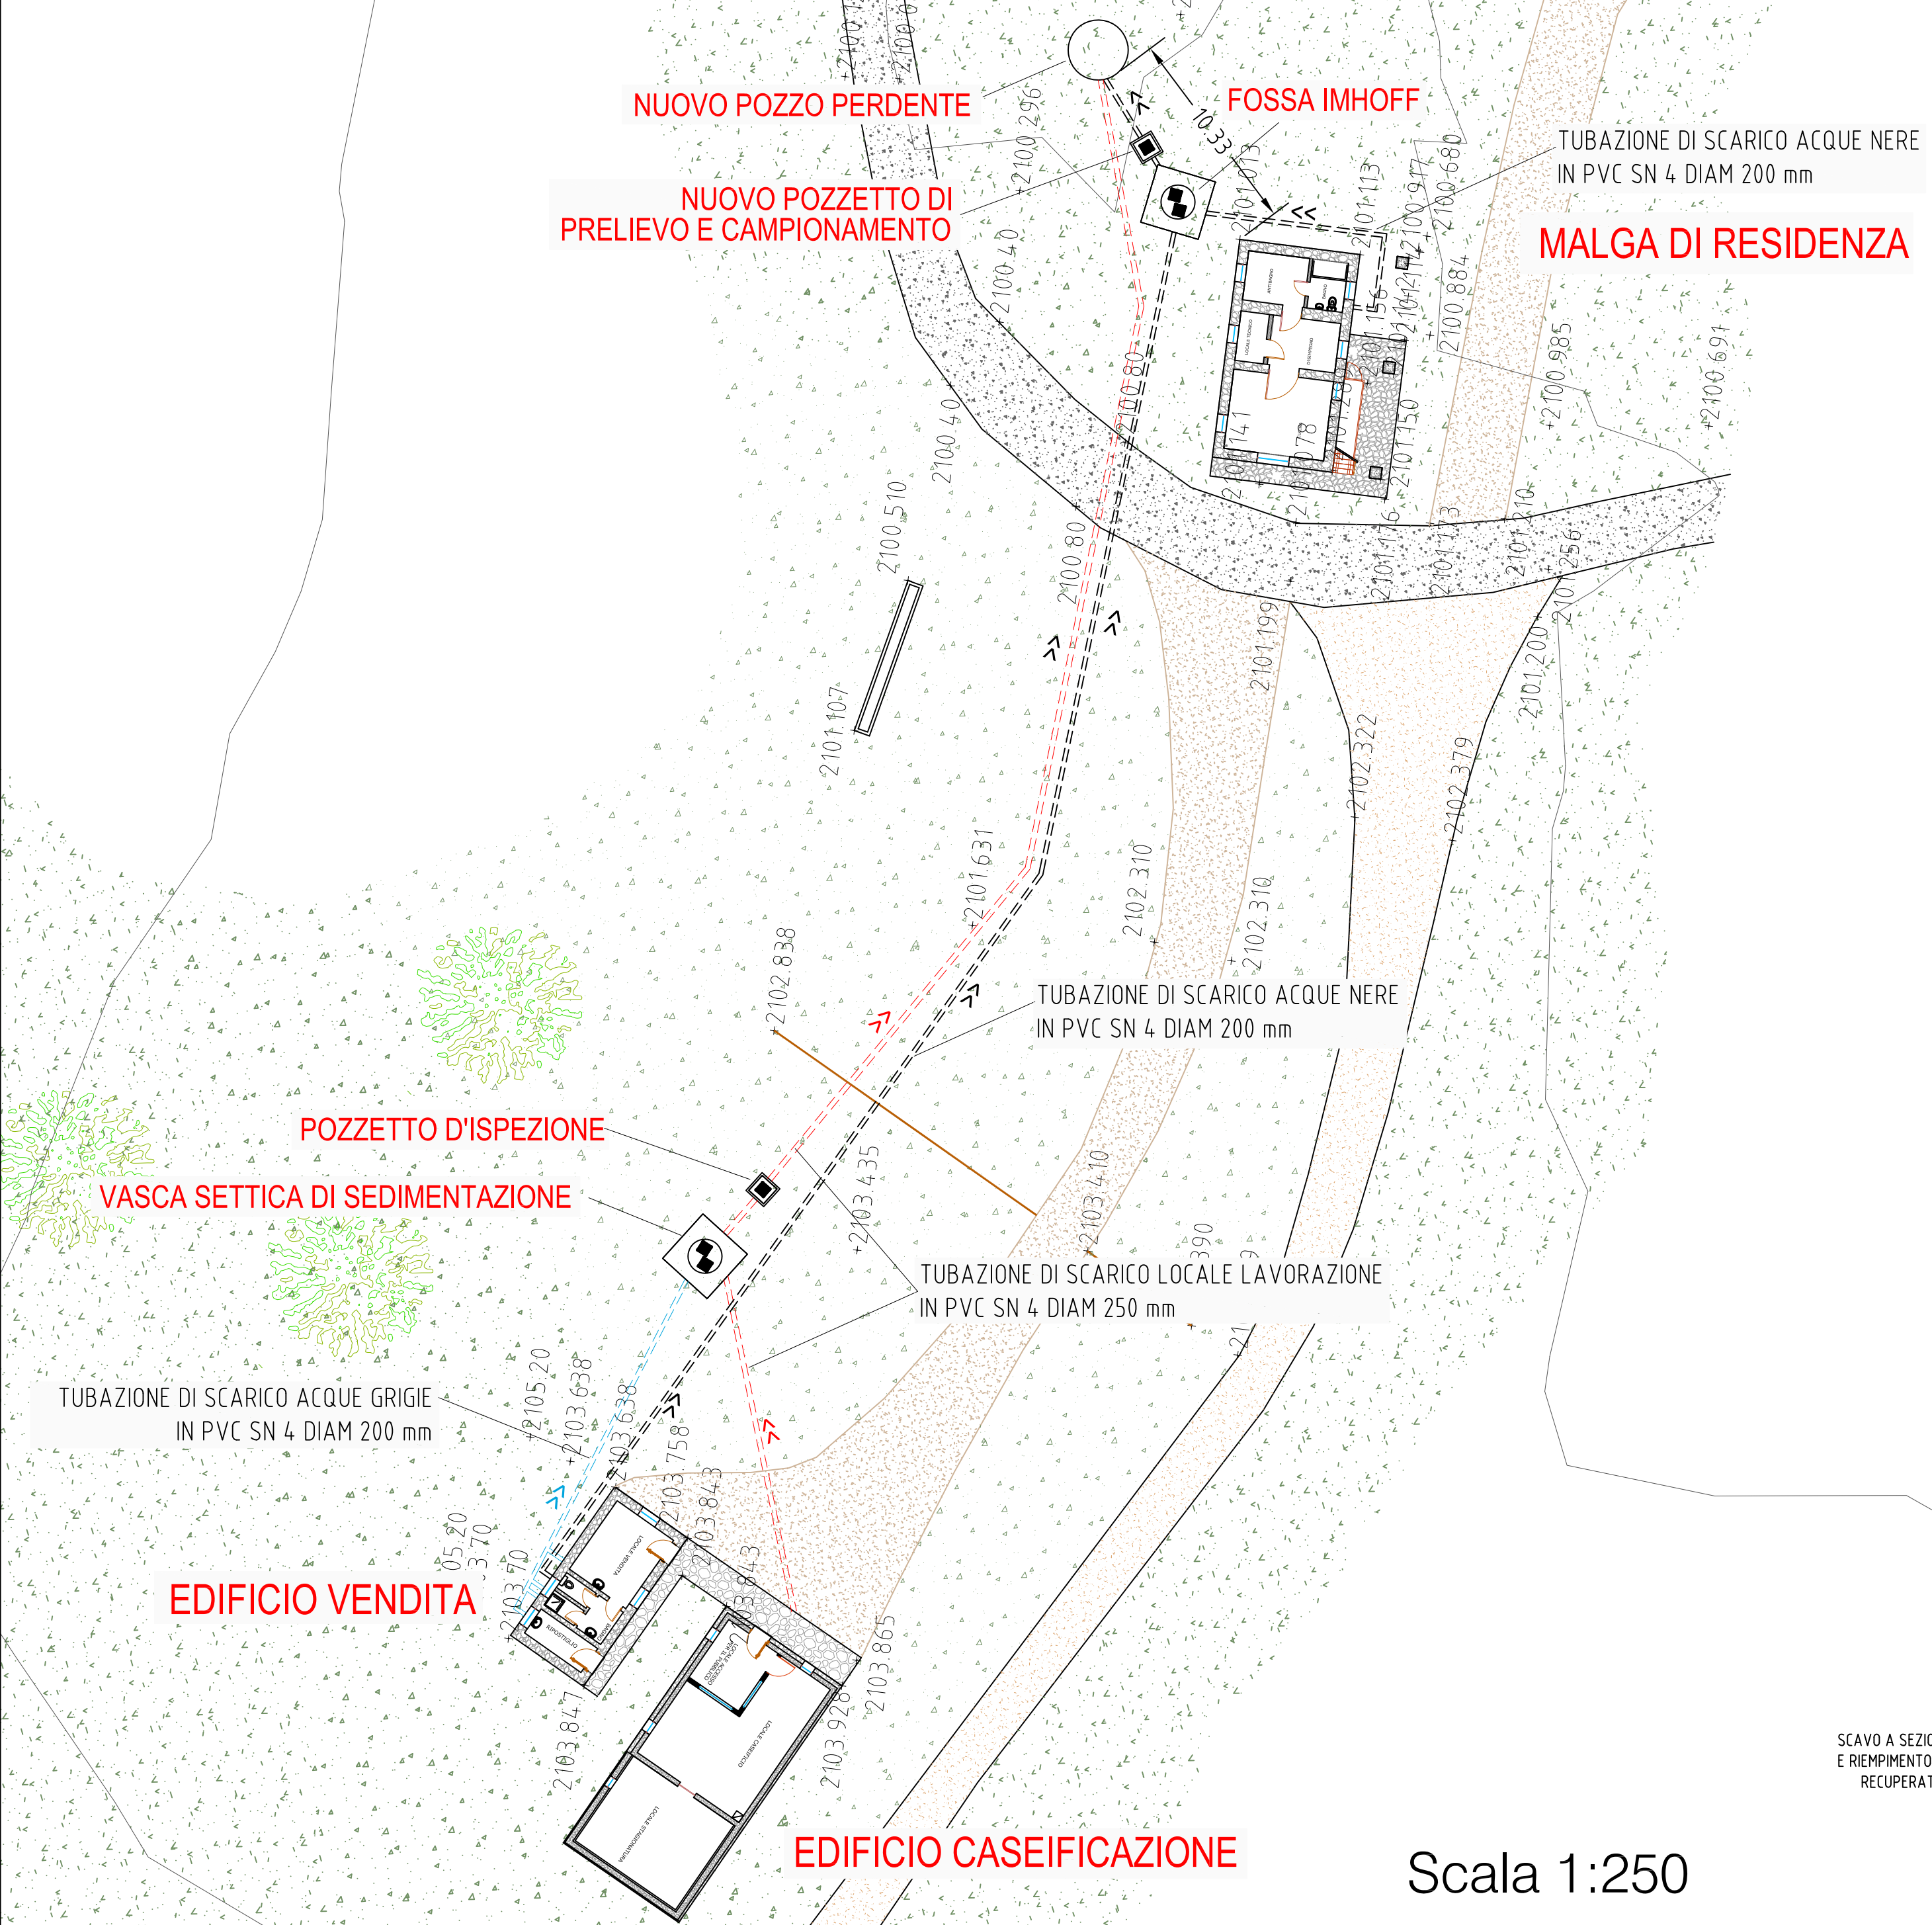

Scala 1:250