REGIONE PIEMONTE
PROVINCIA DI CUNEO
COMUNE DI MARMORA

PROGETTO ESECUTIVO

OPERE DI MIGLIORAMENTO DEI FABBRICATI DELL'ALPEGGIO "ALPE VALANGHE"
PSR 2014-2020 Regione Piemonte, Misura 7 - Operazione 7.6.1

ELABORATO:

PIANTA, SEZIONI E PROSPETTI
EDIFICIO VENDITA
- STATO IN PROGETTO -

Allegato 2

TAVOLA 13

COMMITTENTE:
COMUNE DI MARMORA (CN)

PROT. :

STUDIO DI INGEGNERIA FERRARI E GIRAUDO

STUDIO DI INGEGNERIA FERRARI E GIRAUDO
Corso Nizza, 67/A - CUNEO
Tel. 0171/480247
e-mail: ufficio@ferrariegiraudo.it

Dott. Ing. Franco Giraudo

VISTI:

DATA:

PIANTA
scala 1:50

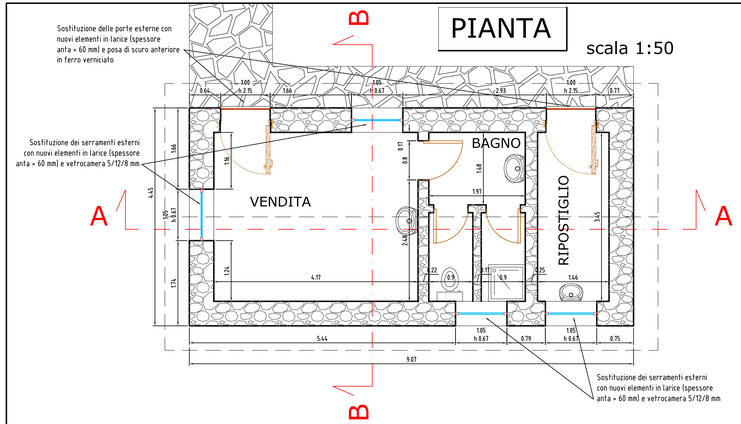

SEZIONE B-B
scala 1:50

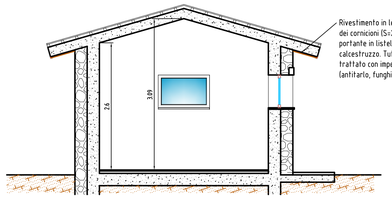

SEZIONE A-A
scala 1:50

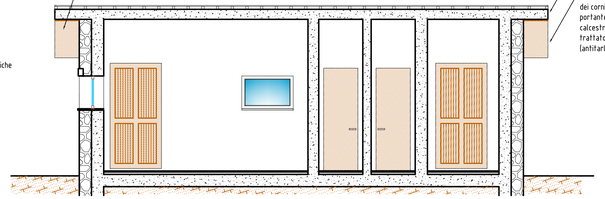

PROSPETTO LATERALE
scala 1:50

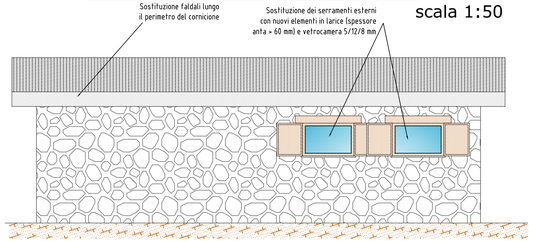

PROSPETTO LATERALE
scala 1:50

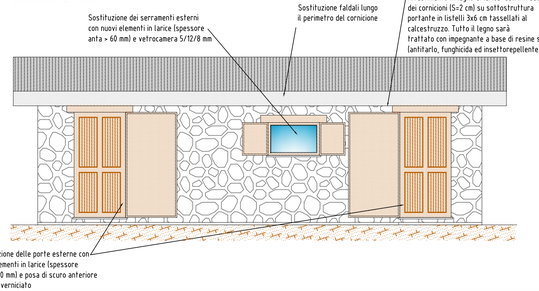

PROSPETTO POSTERIORE
scala 1:50

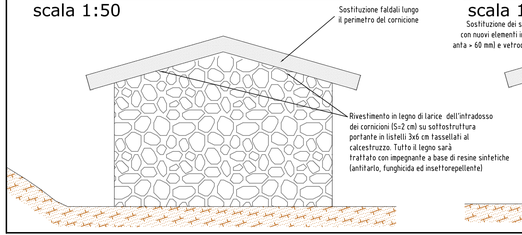
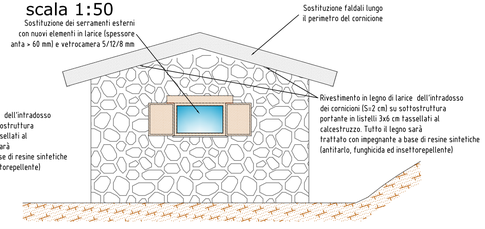
PROSPETTO ANTERIORE
scala 1:50