


REGIONE PIEMONTE
PROVINCIA DI CUNEO
COMUNE DI MARMORA

PROGETTO ESECUTIVO

OPERE DI MIGLIORAMENTO DEI FABBRICATI
DELL'ALPEGGIO "ALPE VALANGHE"
PSR 2014-2020 Regione Piemonte, Misura 7 -
Operazione 7.6.1

ELABORATO:	Allegato	2
	TAVOLA	15
COMMITTENTE:		
COMUNE DI MARMORA (CN)		
PROT.: 1		

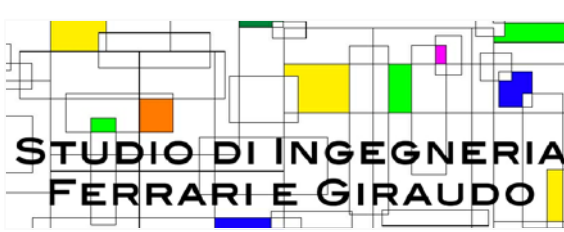


STUDIO DI INGEGNERIA FERRARI E GIRAUDO
Corso Nizza, 67/A - CUNEO
Tel. 0171/480247
e-mail: ufficio@ferrariegiraud.it
Dott. Ing. Franco Giraud

VISTI:	DATA:


PIANTA

scala 1:50

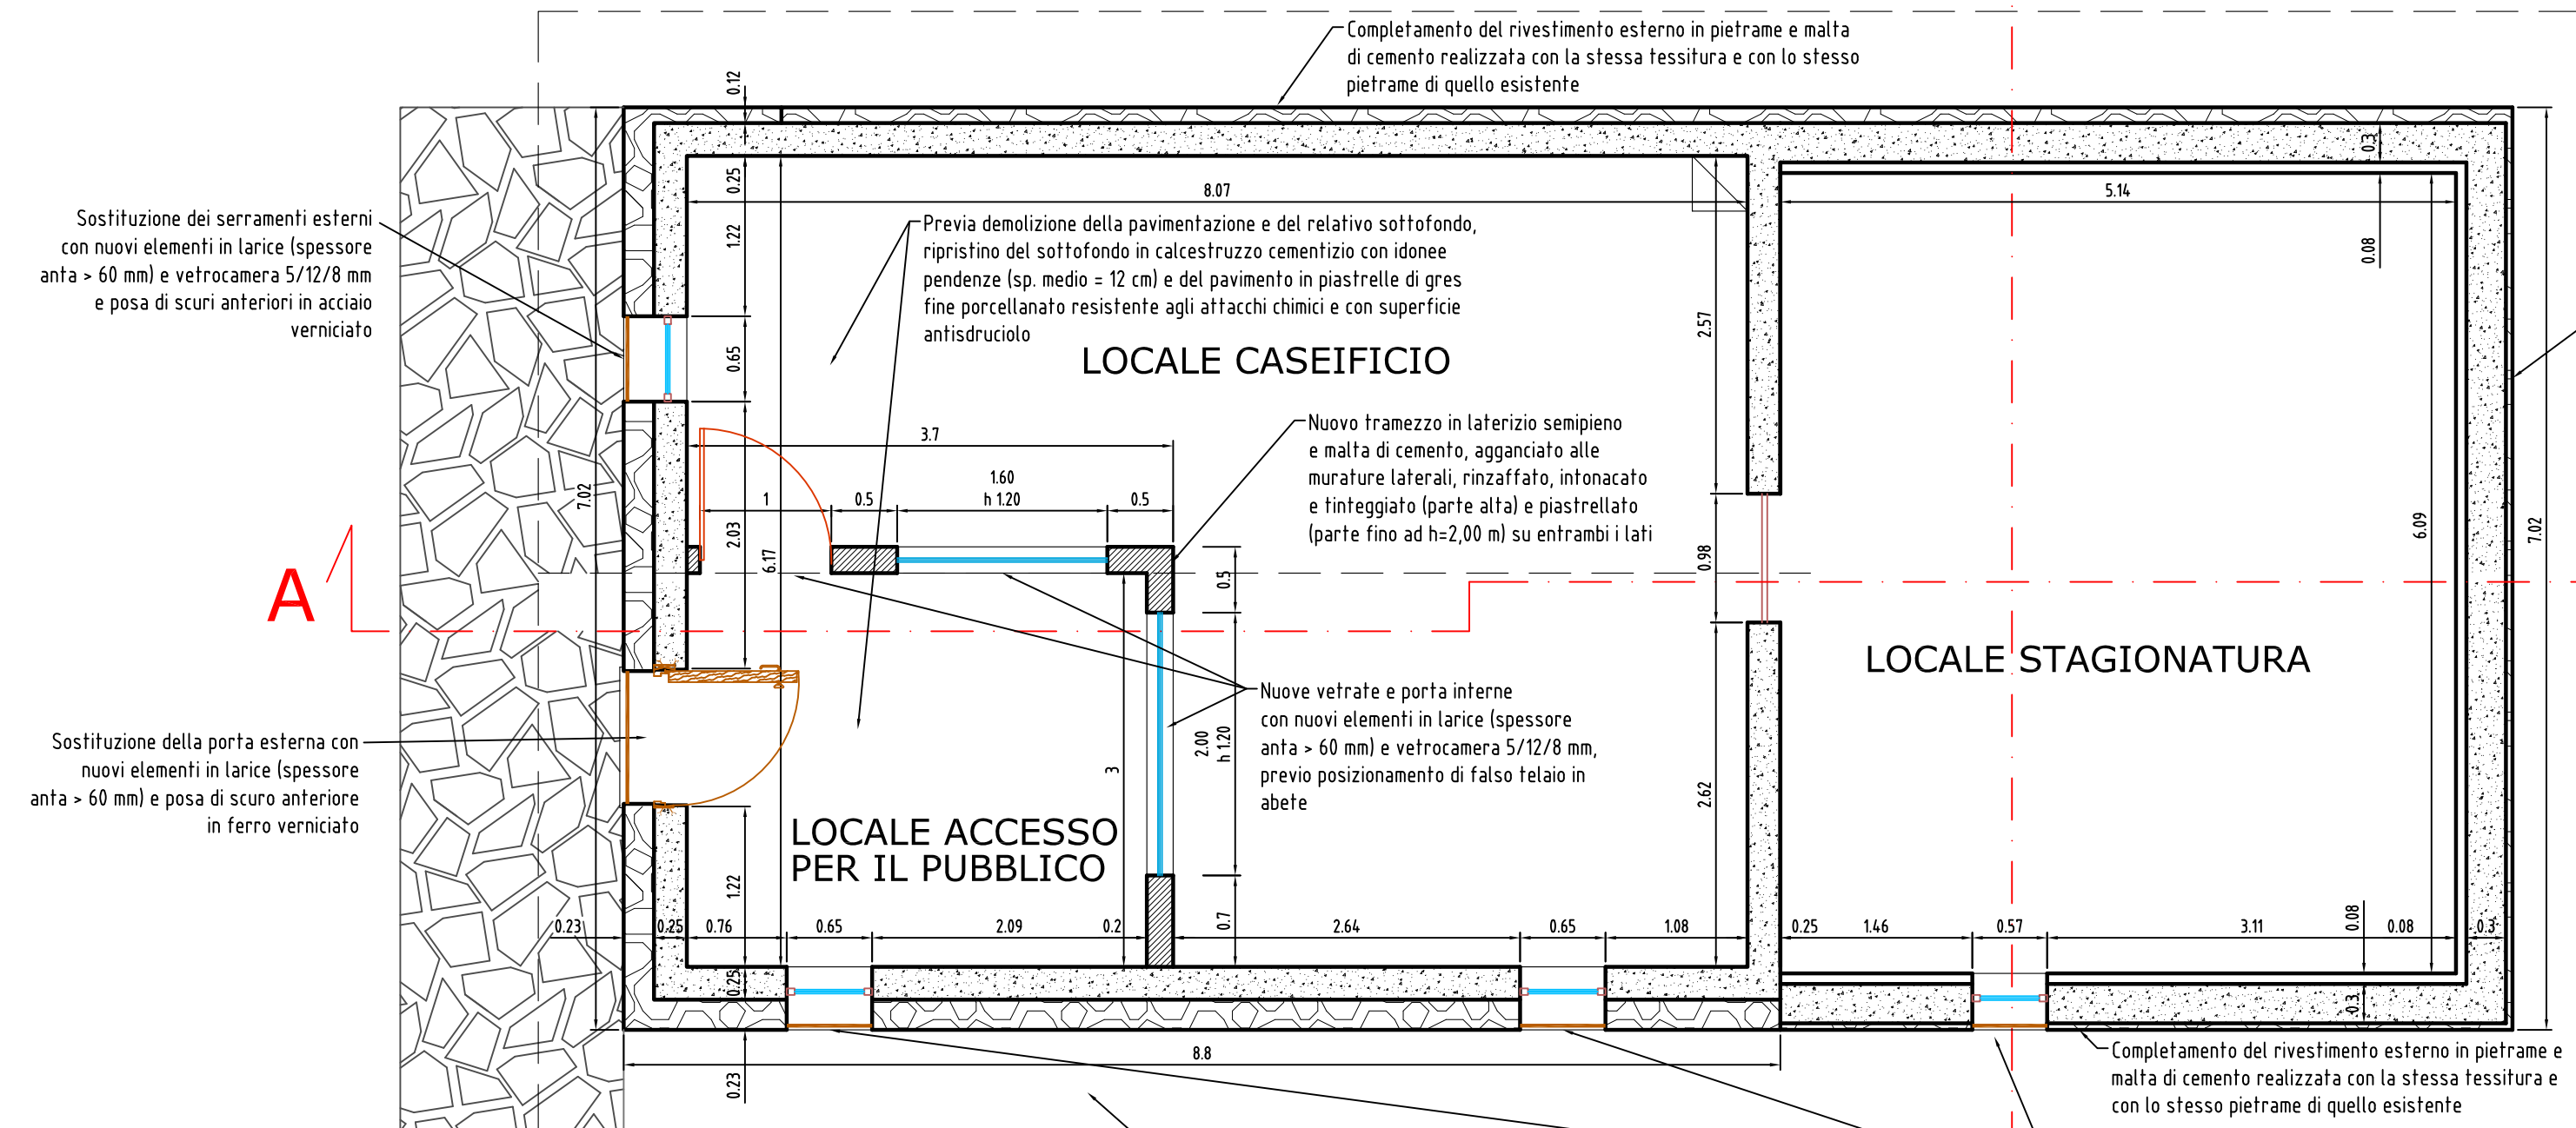


SEZIONE B-B

scala 1:50

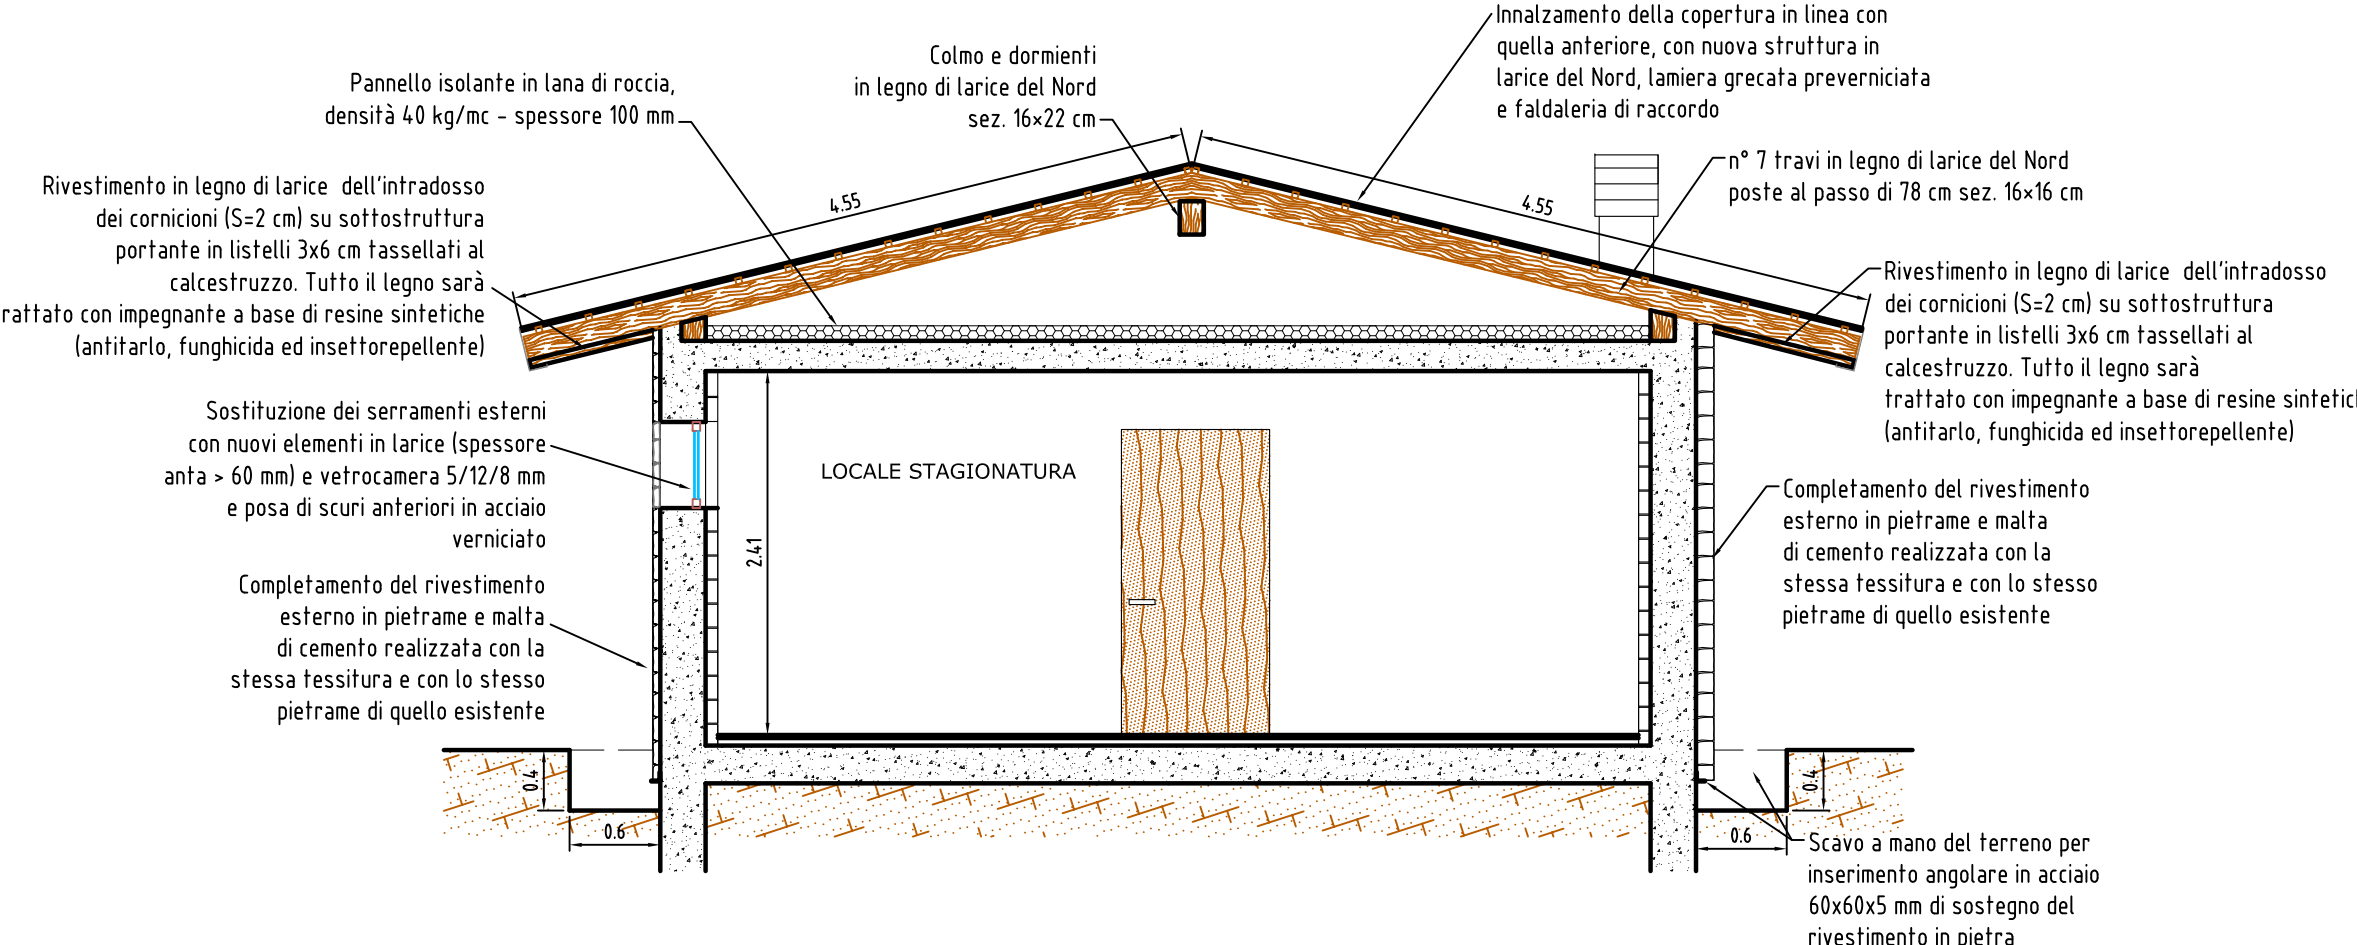


PROSPETTO ANTERIORE

scala 1:50

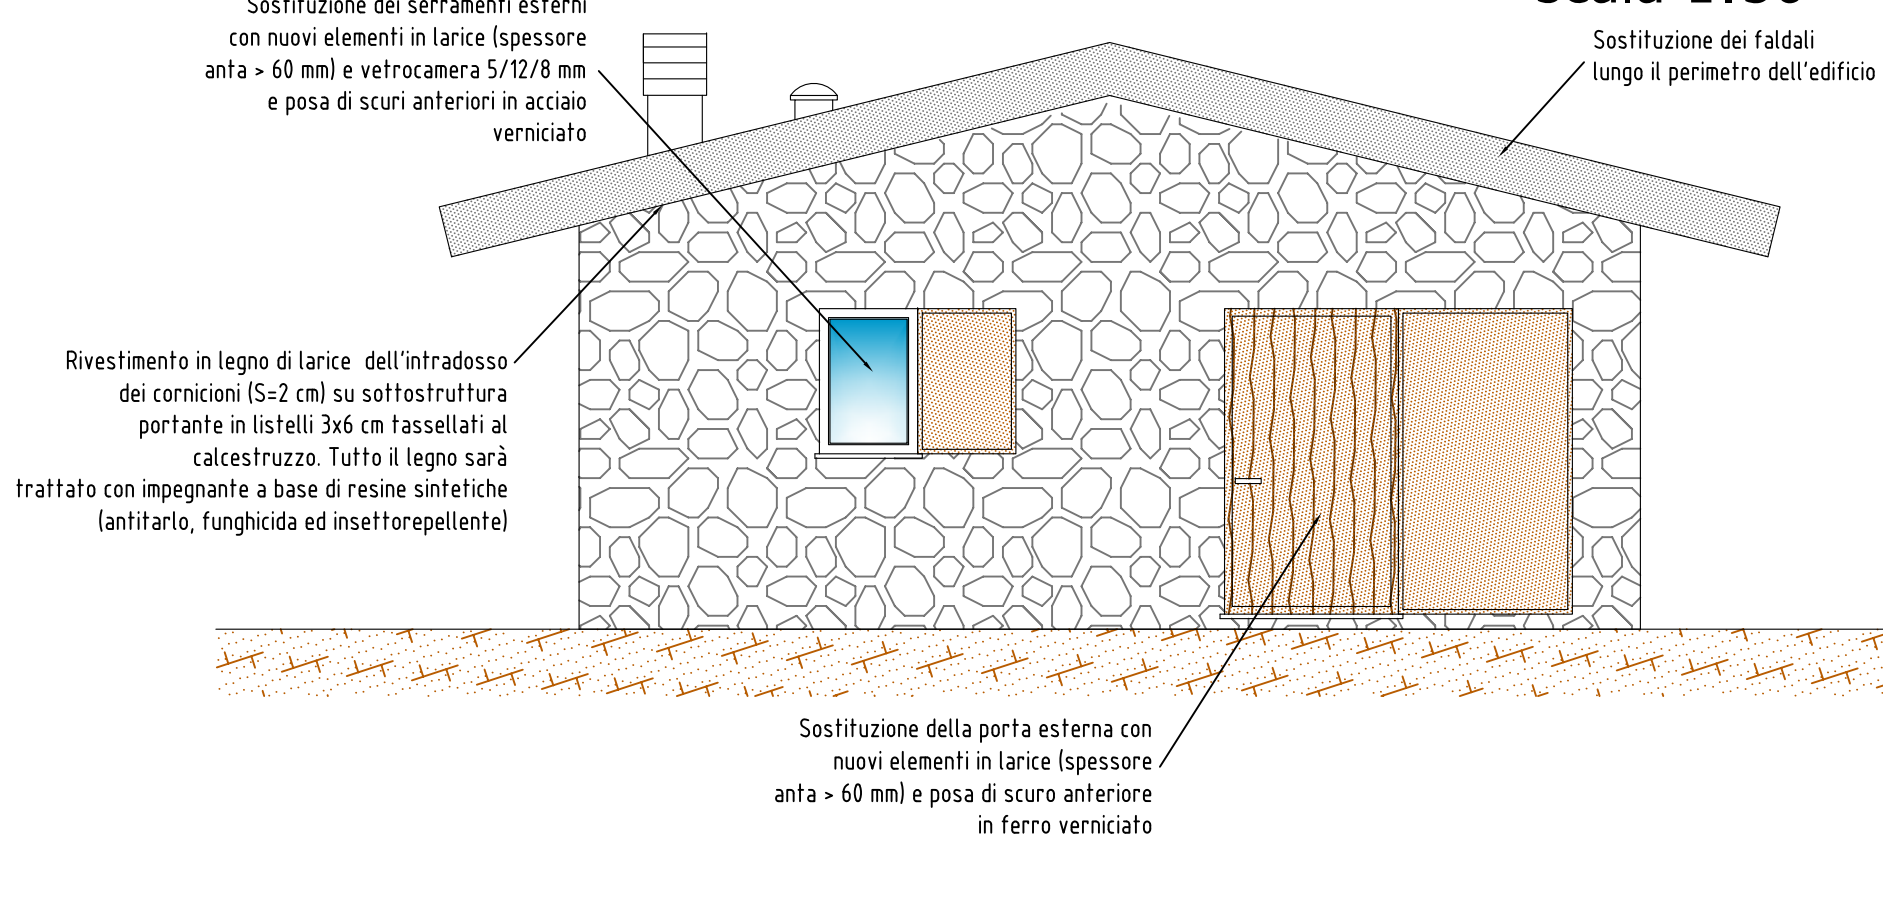


PROSPETTO POSTERIORE

scala 1:50

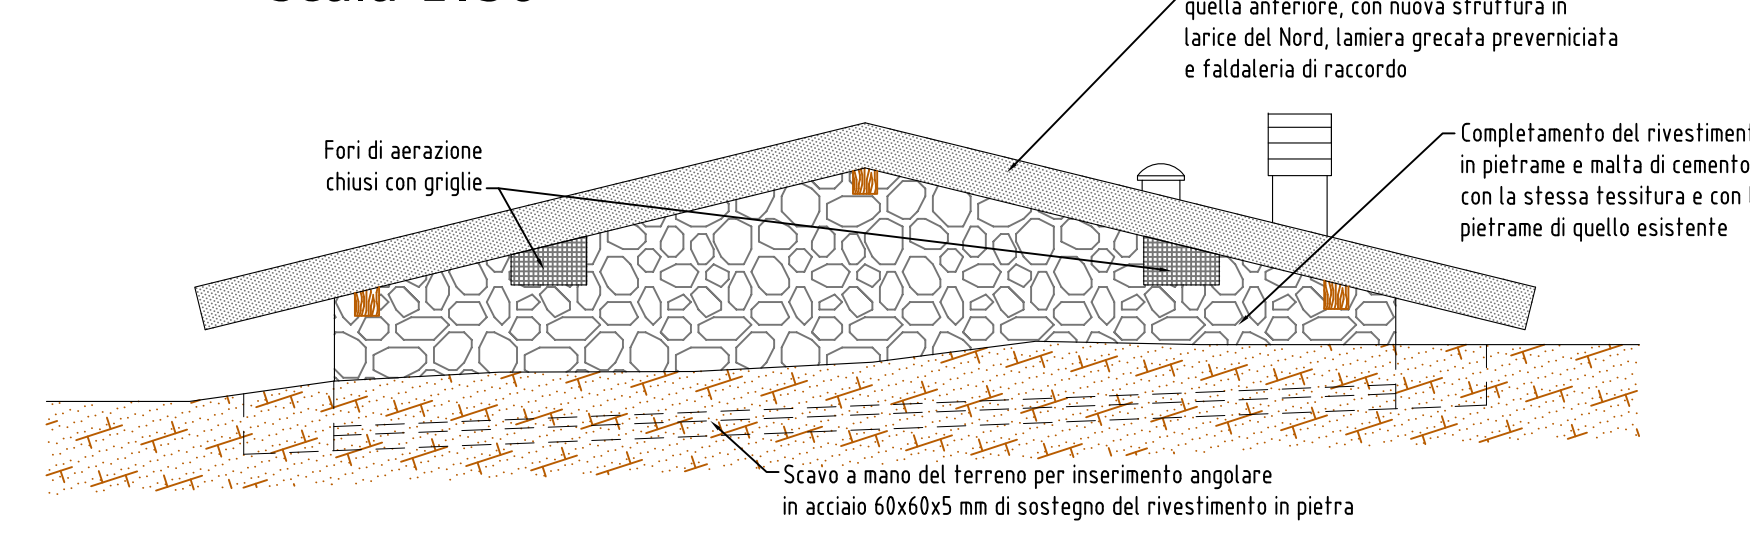


PROSPETTO LATERALE

scala 1:50

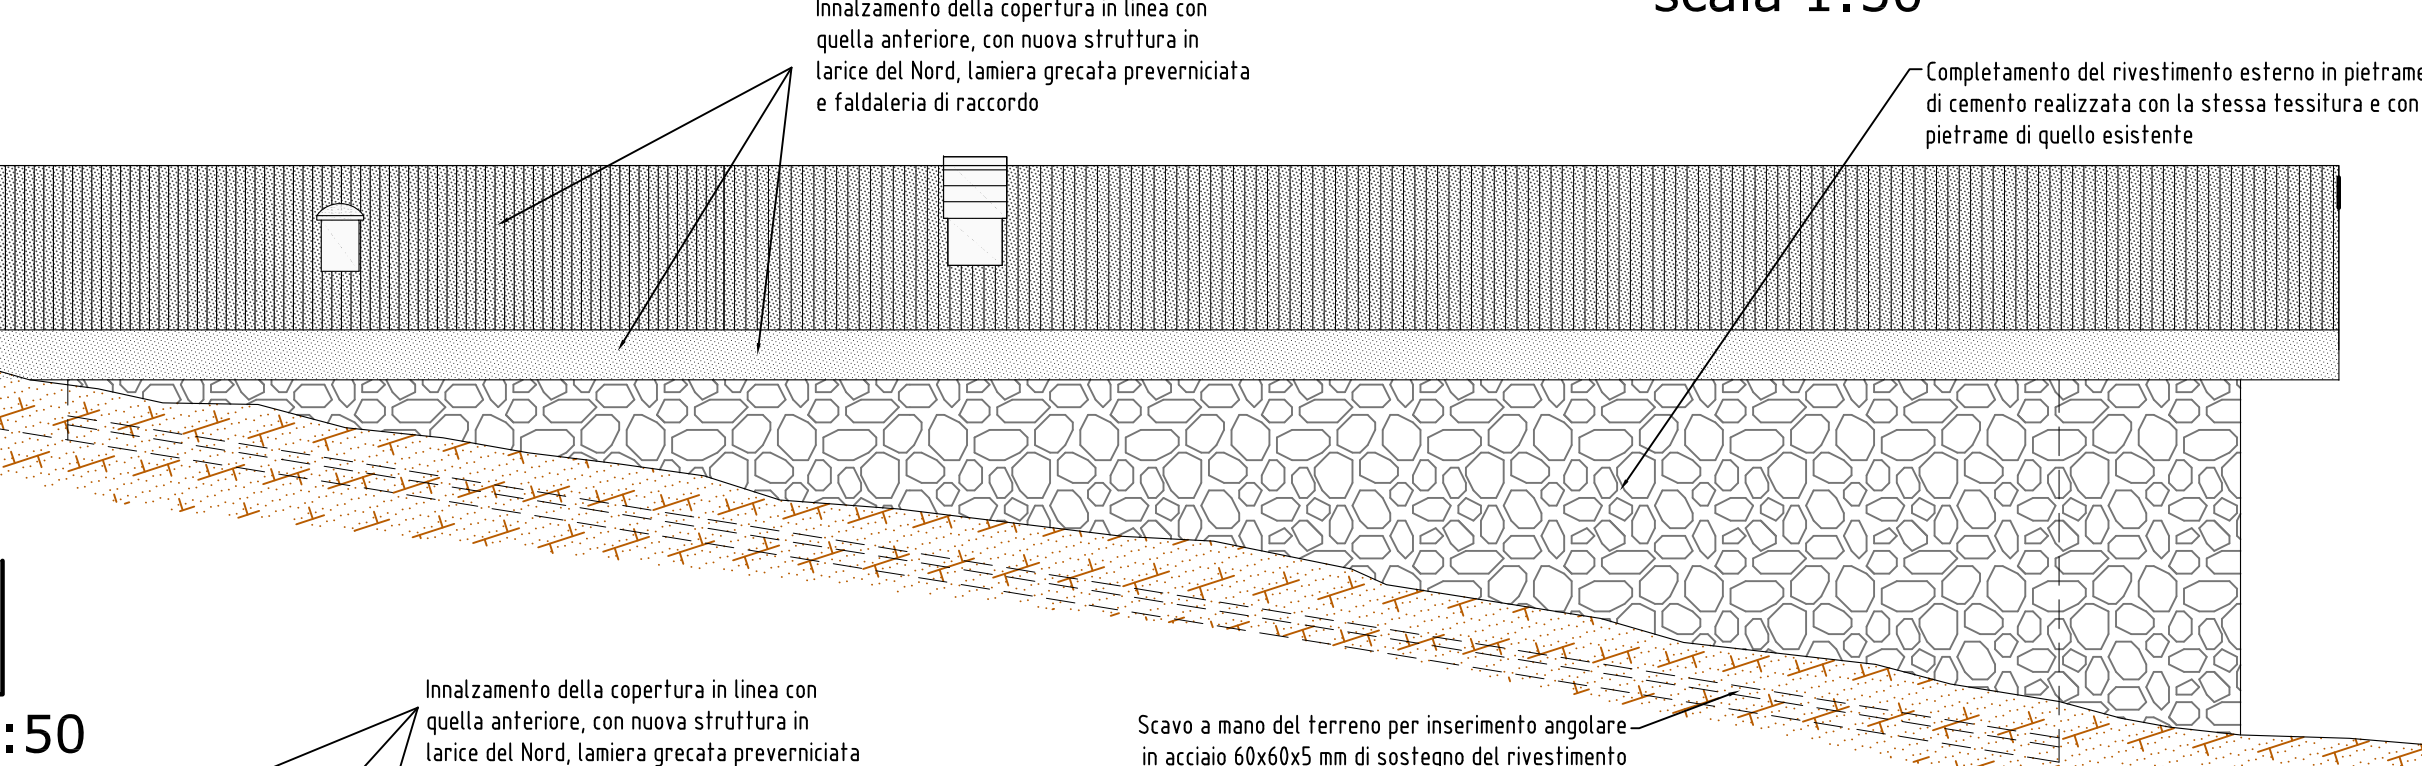


PROSPETTO LATERALE

scala 1:50

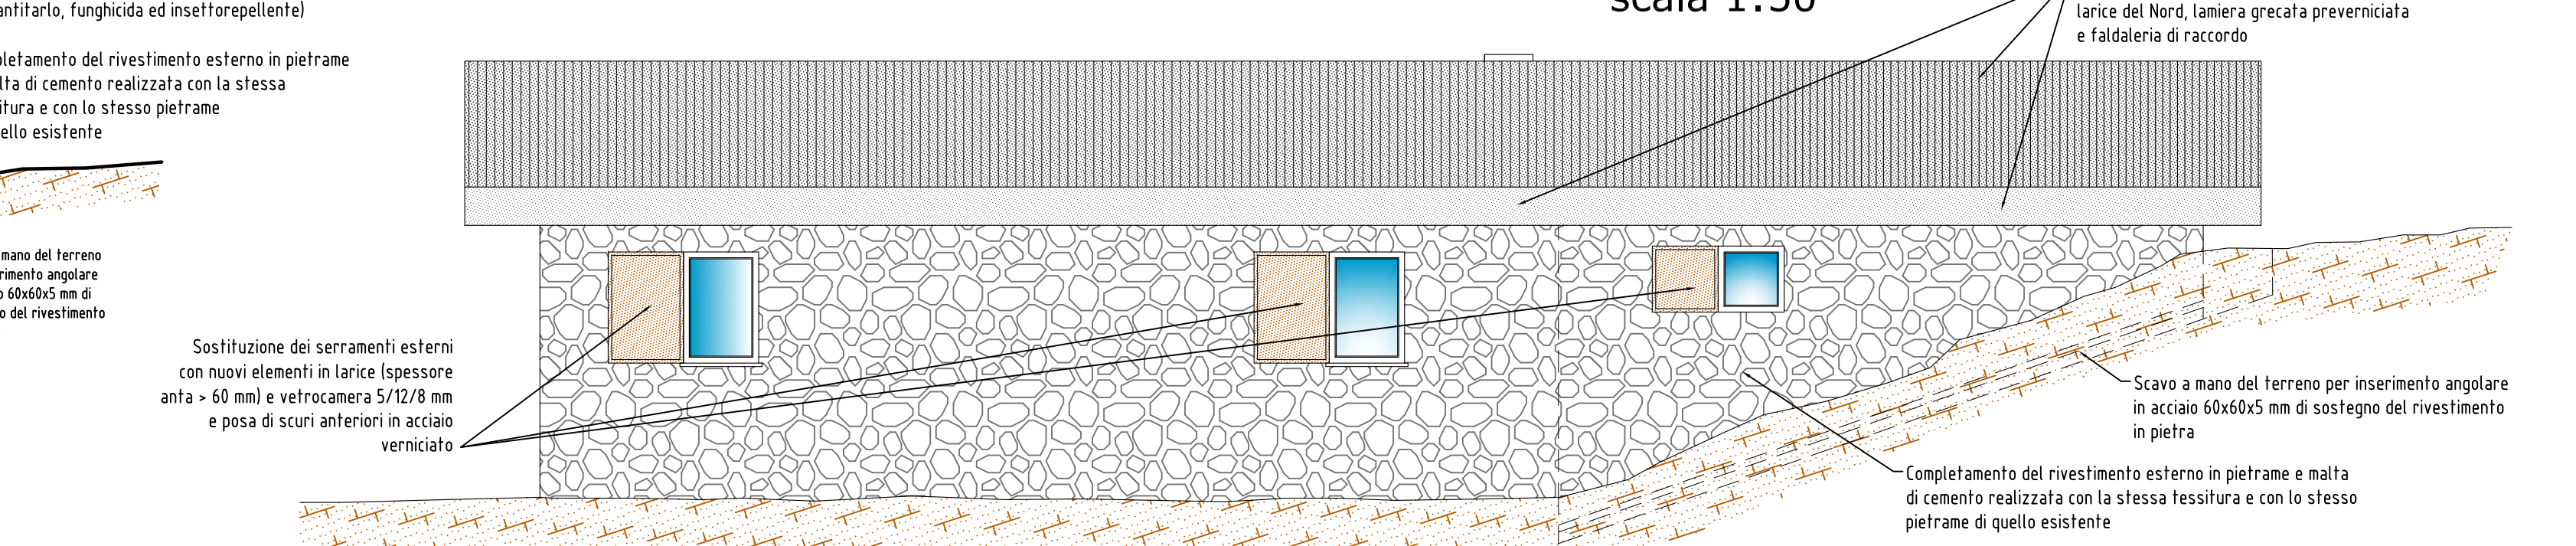

PIANTA COPERTURA >>


scala 1:25

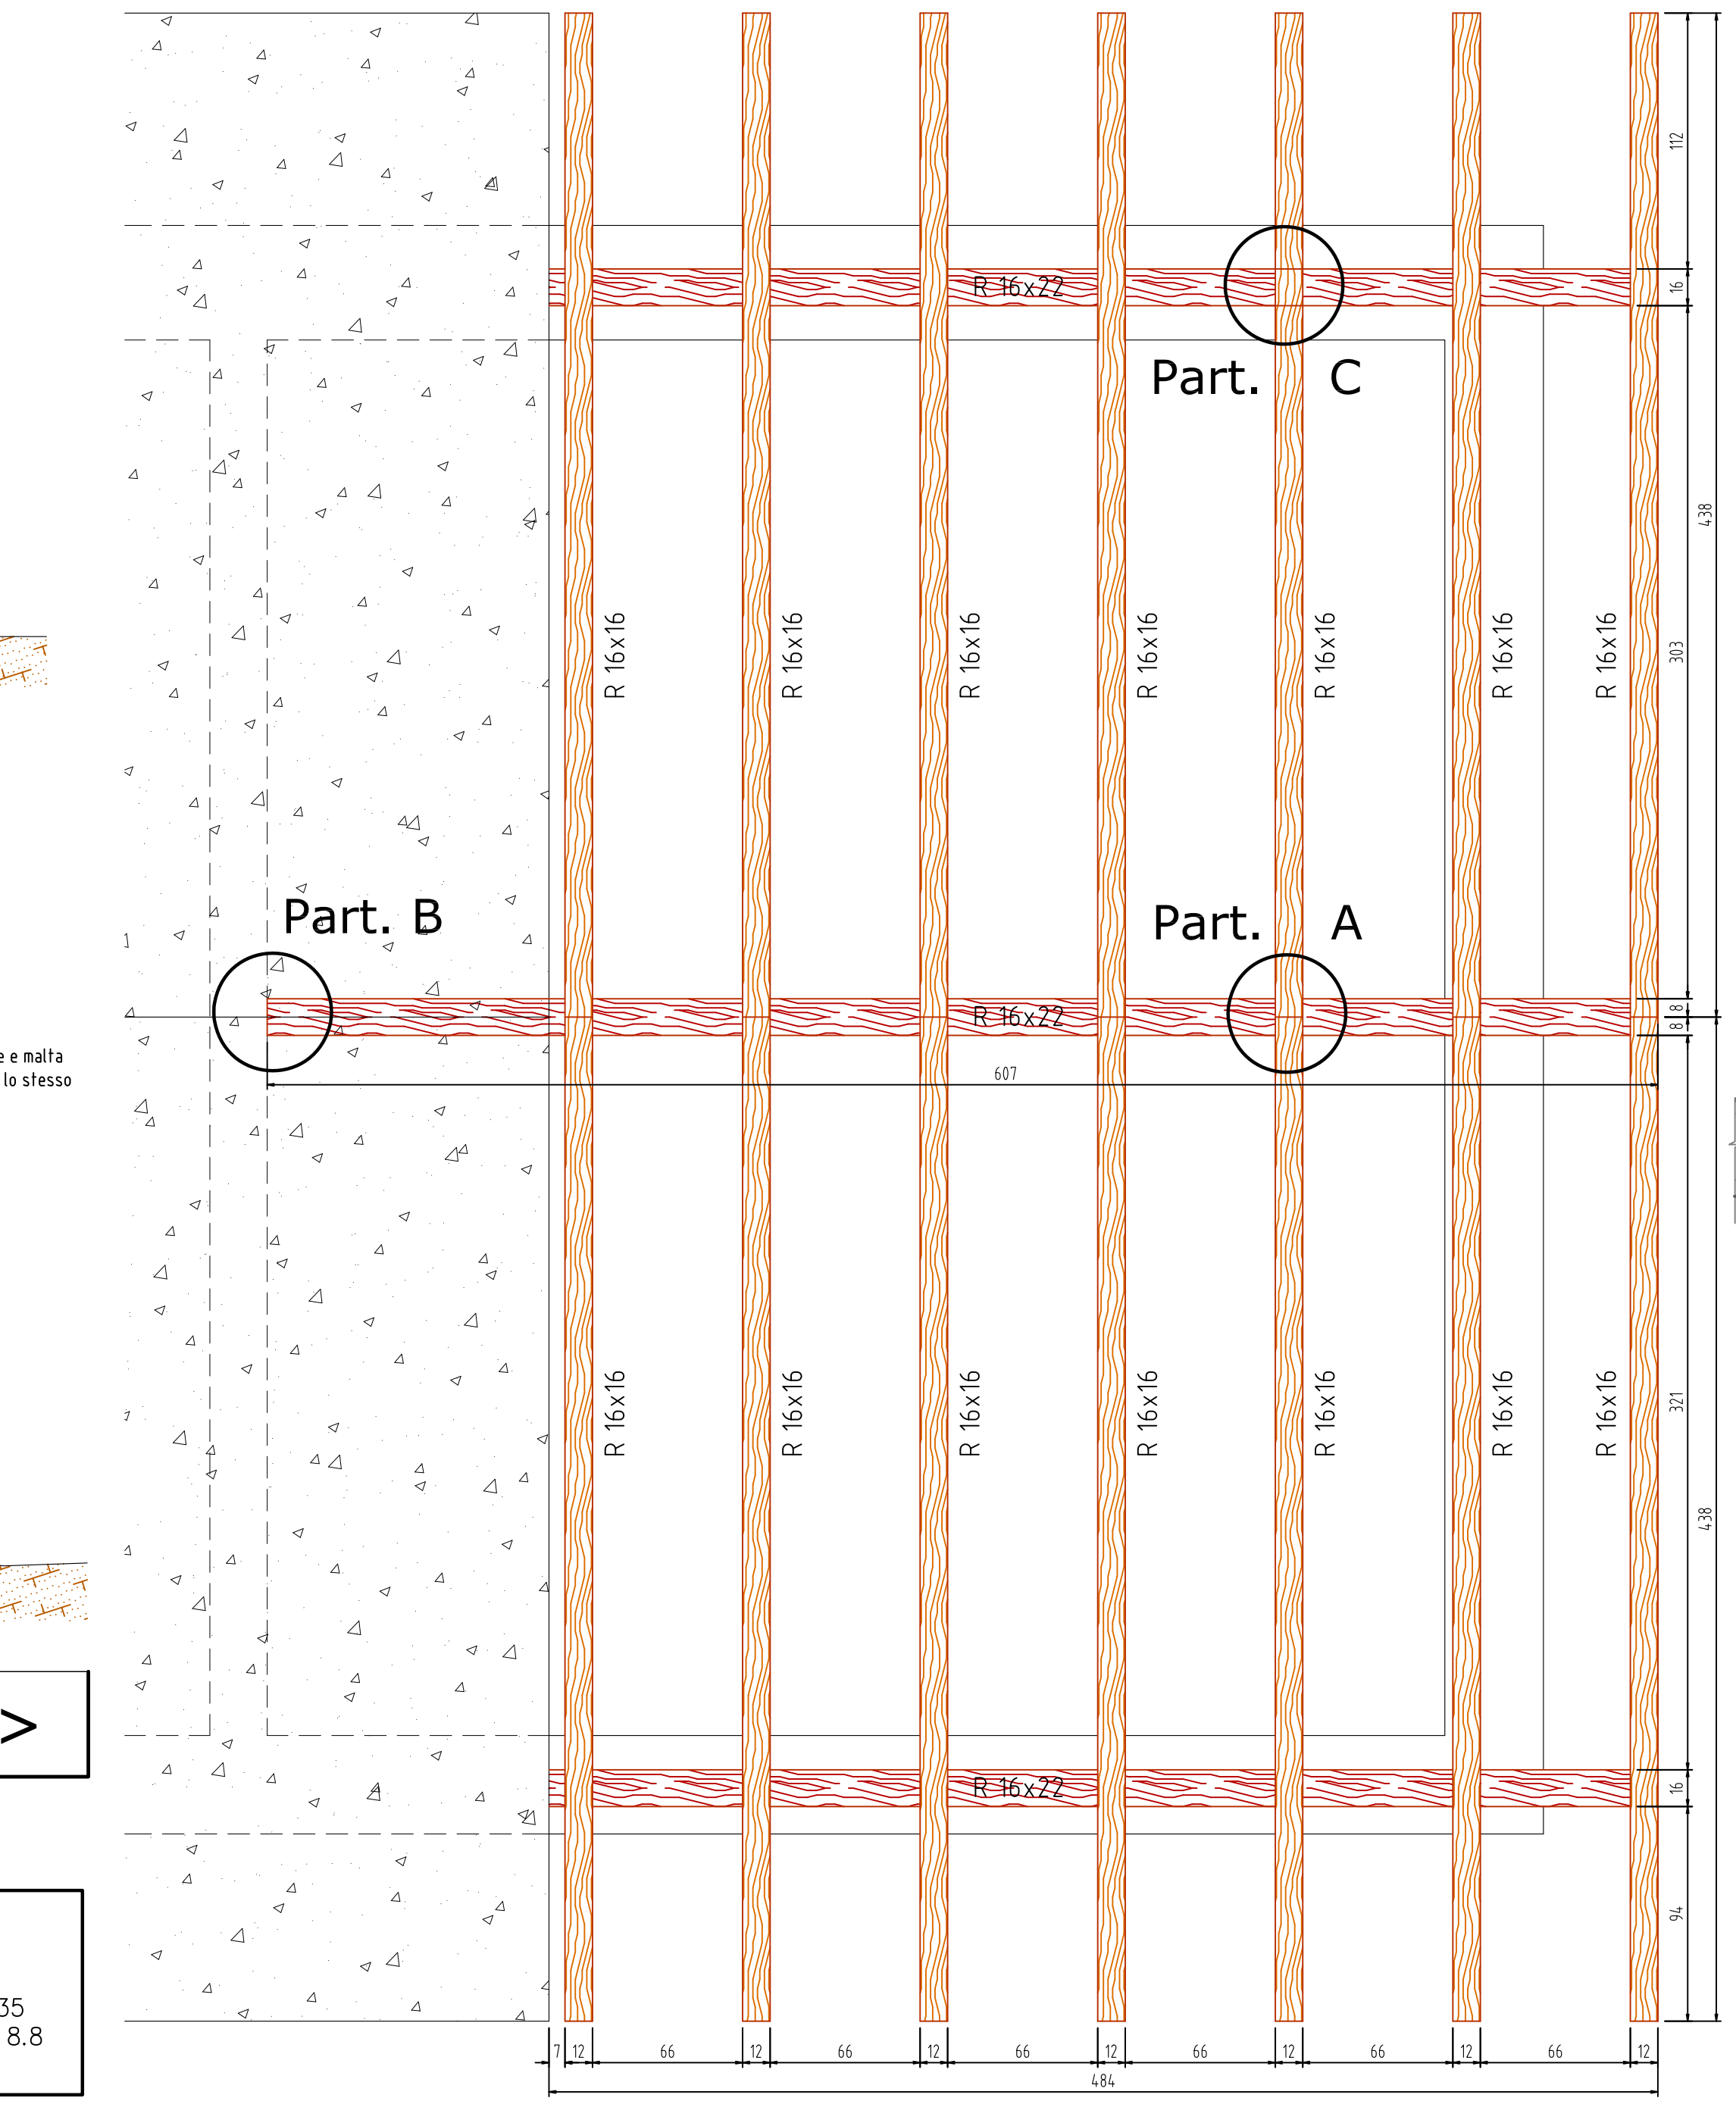

Particolare A

scala 1/5


Tipo di collegamento: Trave-Trave colmo
Materiale piastra: S235 - n° 2 piastre S=6 mm
Elemento 1: Trave in legno a falda, sezione: R 16x16, tipo di connettore: Rotho Blaas K05 12
Elemento 2: Trave in legno a falda, sezione: R 16x16, tipo di connettore: Rotho Blaas K05 12

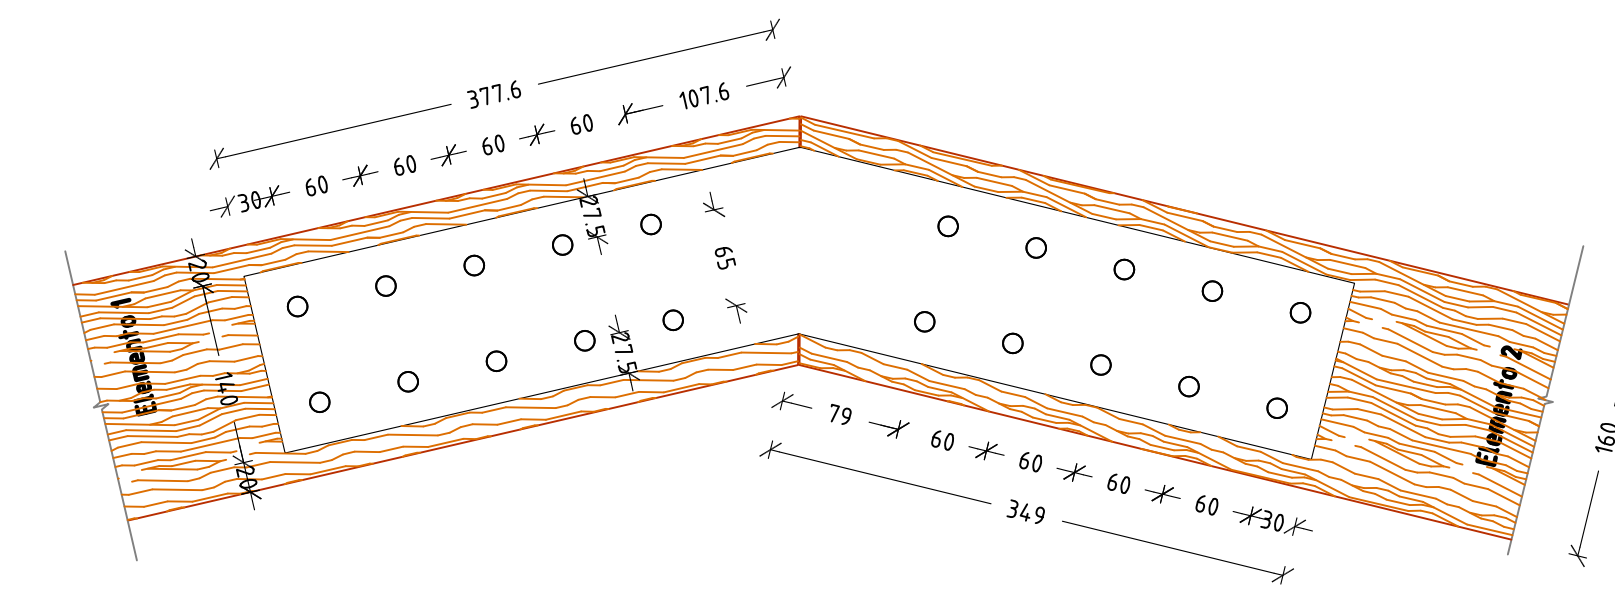


Particolare B

scala 1/5

Tipo di collegamento: Trave legno - Muratura in c.a.
Staffa: Staffa T 160x220x16x12 mm
Elemento 1 (portato): Trave in legno a livello Colmo, sezione: R 16x22, tipo di connettore: Rotho Blaas K05 10
Elemento 2 (portante): Muratura in C.A., tipo di tassello: Rotho Blaas M12x140 Geobifix Pro VE-SF cl. 8
Inclinazione della lama: 0°

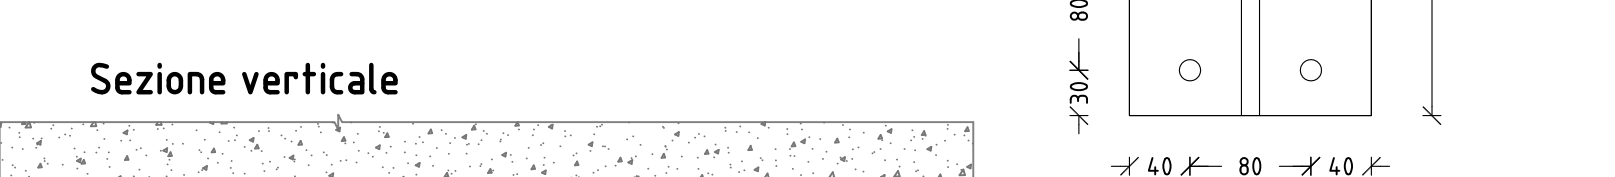


Sezione verticale

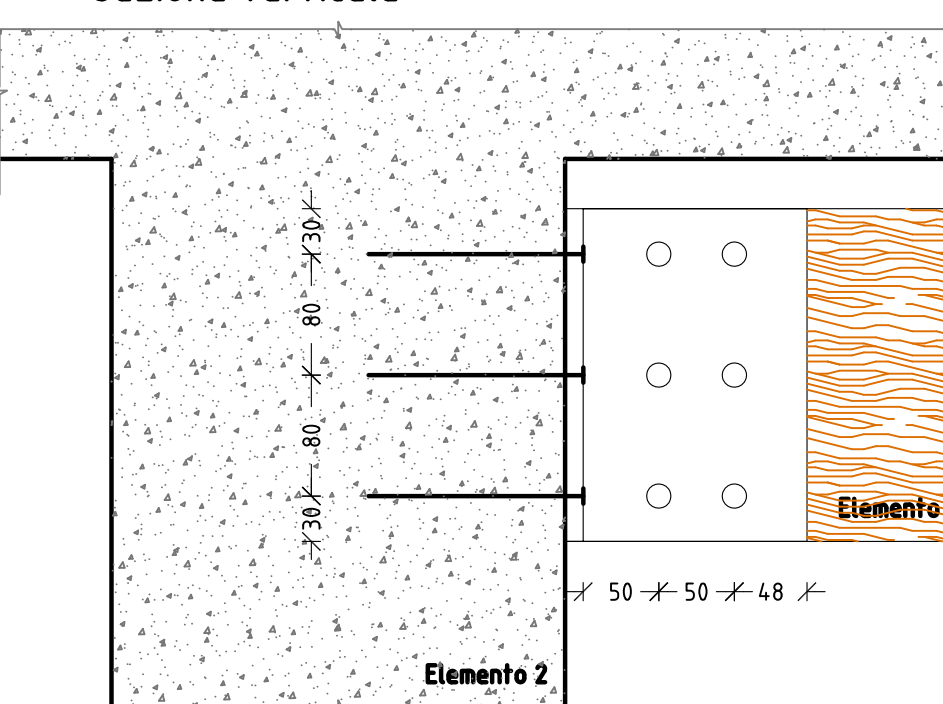

Particolare C

scala 1/5

Tipo di collegamento: Trave legno - Trave legno
Elemento 1 (portato): Trave in legno falda, sezione: R 16x16, tipo di connettore: Rotho Blaas V02 9
Elemento 2 (portante): Trave in legno dormiente, sezione: R 16x22

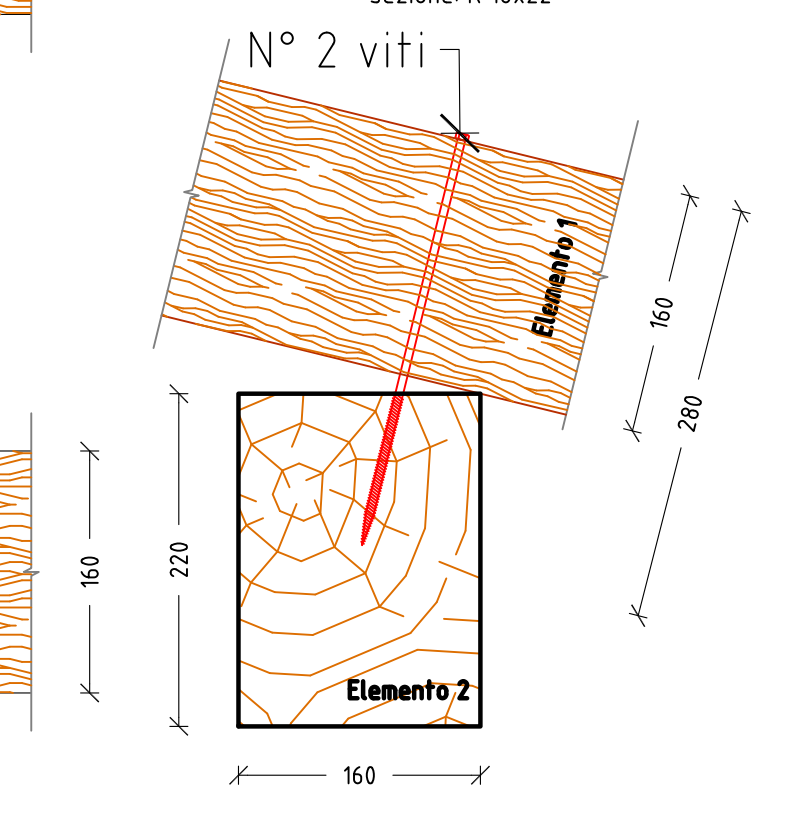

Sezione Orizzontale

