

REGIONE PIEMONTE

PROVINCIA DI CUNEO

COMUNE DI
ACCEGLIO

PROGETTO DI: recupero di fabbricati d'alpeggio

LOCALITA': 12021 ACCEGLIO (CN)

PROPRIETARIO: Comune di Acceglio
Borgo Villa 1 -12021 ACEGLIO (CN)

OGGETTO:

Tavola grafica impianto climatizzazione e
produzione acqua calda sanitaria

VARIANTI:

SCALA: /

DATA: OTTOBRE 2018

Progettista relazione rispondenza ed impianti:

LUCA BONO architetto
Via Roma n.181 - 12023 CARAGLIO (CN)
cel. 320 0850613 tel./fax 0171 618243
e-mail: arch.lucabono@libero.it

Progettista architettonico :

ANDREA SALVAGNO geometra
Piazzetta Scaglione n.7 - 12025 DRONERO (CN)
cel.3474439672 tel.: 0171 904190
e-mail: studio.salvagno@agx.it

Progettista opere forestali:

STEFANO RAPALLINO dottore forestale
Via Donne n.2 - 12025 DRONERO (CN)
cel. 3498372690

Tavola n.:




COMMITTENTE
il responsabile unico procedimento

Timbro e firma

PROGETTISTA: Dott. Arch. Luca Bono

Timbro e firma

PLANTA PLANO TERRA

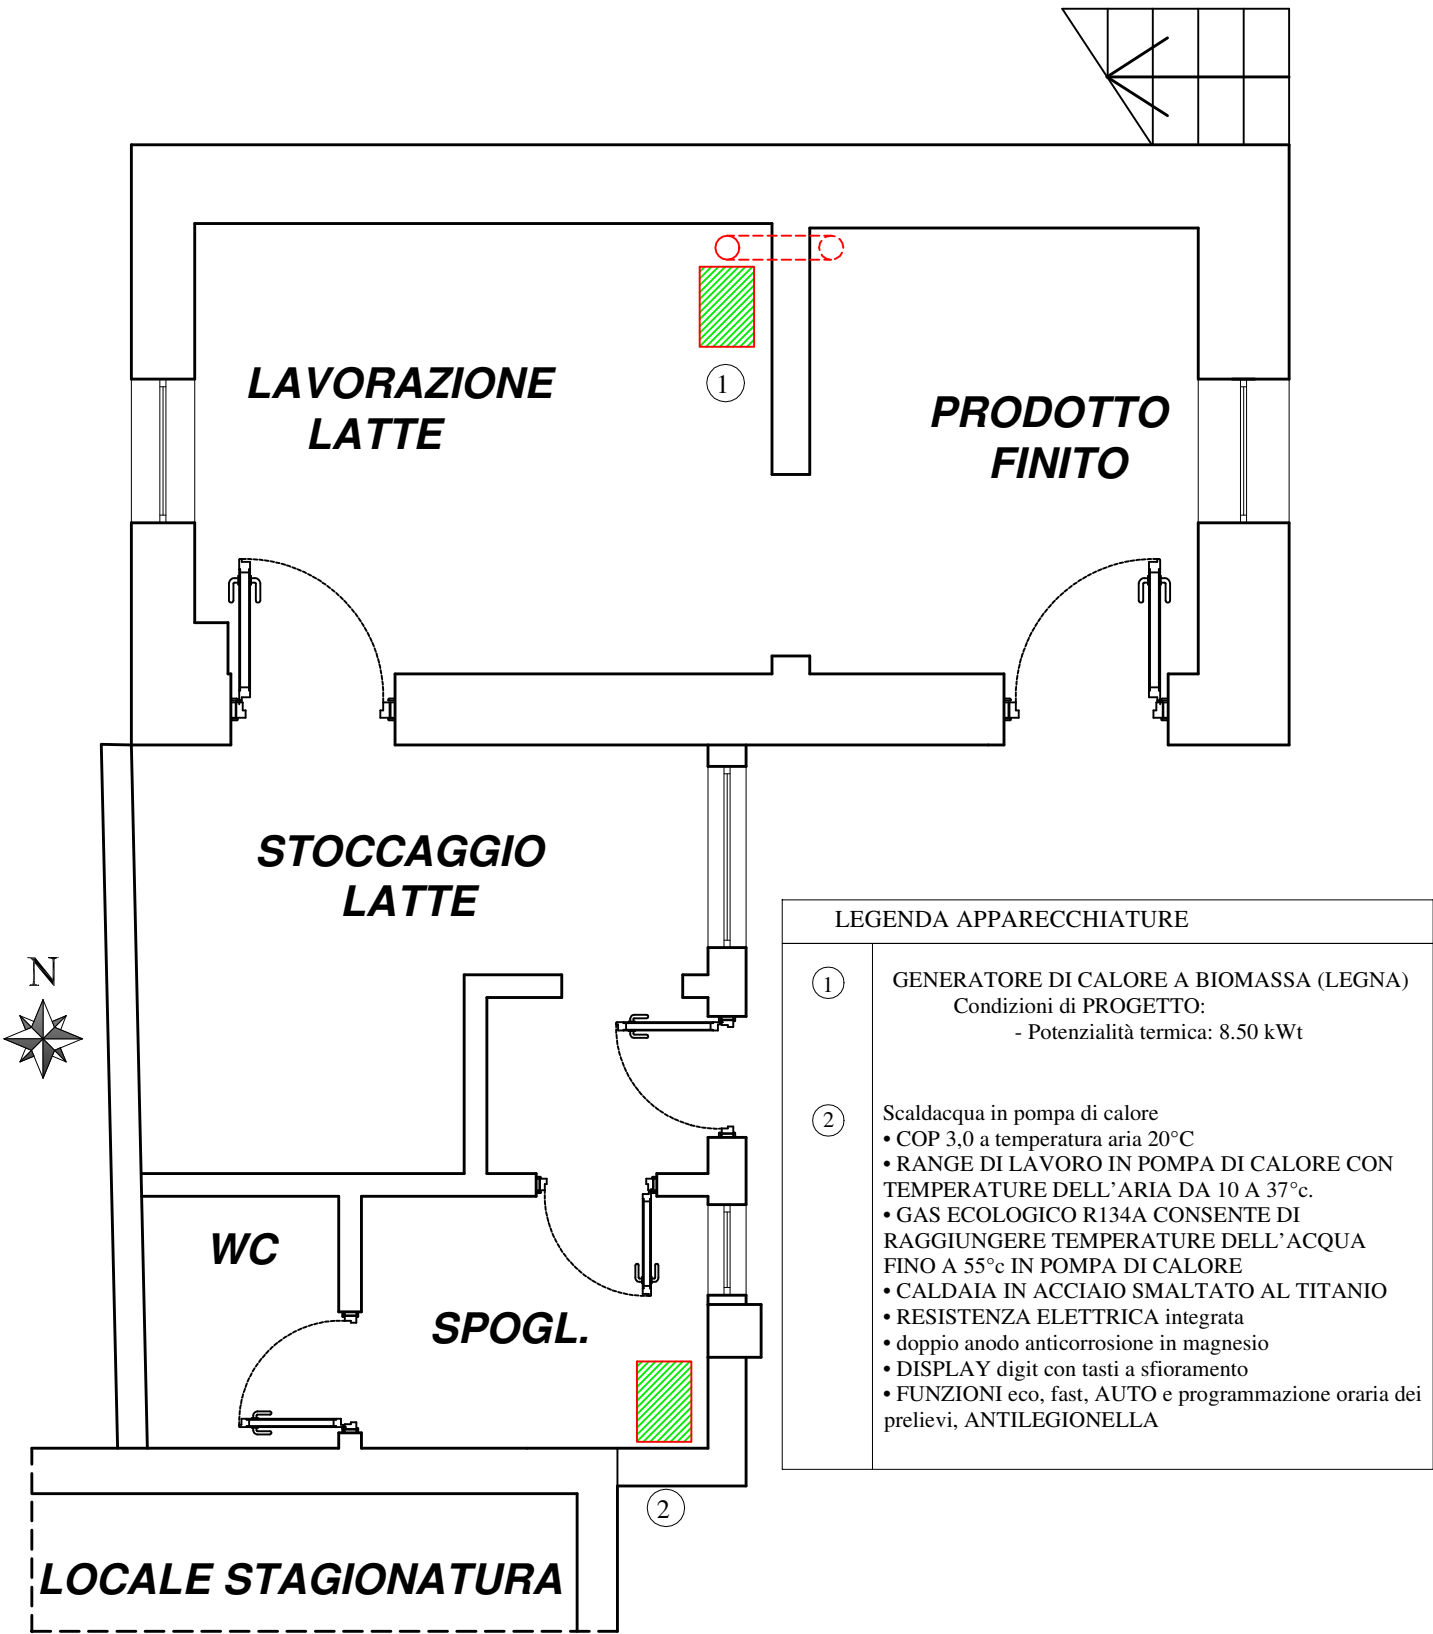

LEGENDA APPARECCHIATURE	
①	GENERATORE DI CALORE A BIOMASSA (LEGNA) Condizioni di PROGETTO: - Potenzialità termica: 8.50 kWt
②	Scaldacqua in pompa di calore • COP 3,0 a temperatura aria 20°C • RANGE DI LAVORO IN POMPA DI CALORE CON TEMPERATURE DELL'ARIA DA 10 A 37°C. • GAS ECOLOGICO R134A CONSENTE DI RAGGIUNGERE TEMPERATURE DELL'ACQUA FINO A 55°C IN POMPA DI CALORE • CALDAIA IN ACCIAIO SMALTATO AL TITANIO • RESISTENZA ELETTRICA integrata • doppio anodo anticorrosione in magnesio • DISPLAY digit con tasti a sfioramento • FUNZIONI eco, fast, AUTO e programmazione oraria dei prelievi, ANTILEGIONELLA