





STRALCIO DI MAPPA scala 1:2000  
 foglio 4, particella 92

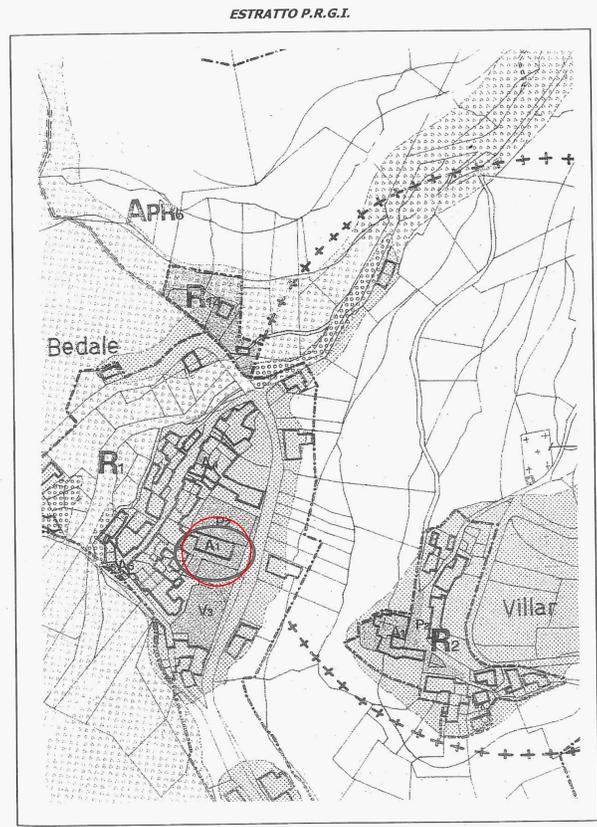

ZONA R1 SOTTOZONA A1: ATTREZZATURE COLLETTIVE: MUNICIPIO


Pag. - 2 -

STRALCIO DI P.R.G.C. scala 1:2000

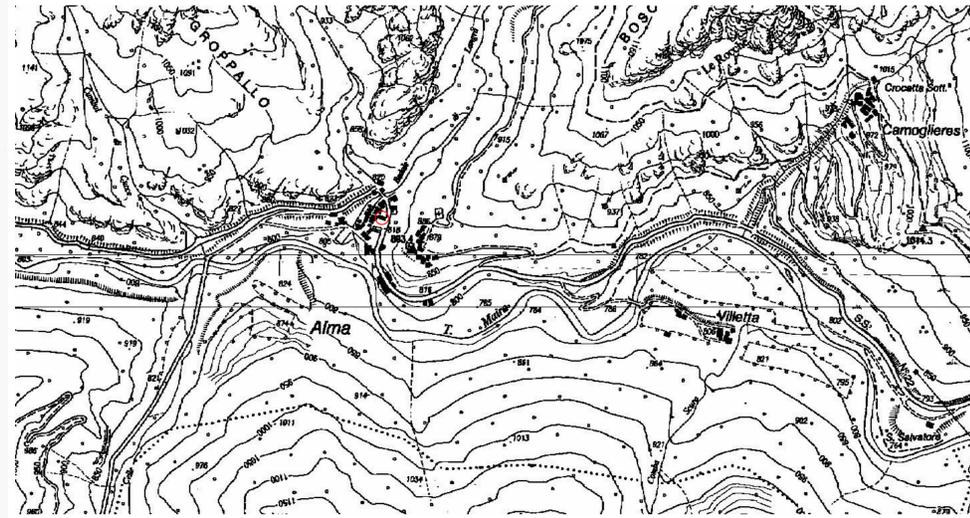

STRALCIO CTR

PIANO INTERRATO  
 Scale 1:100

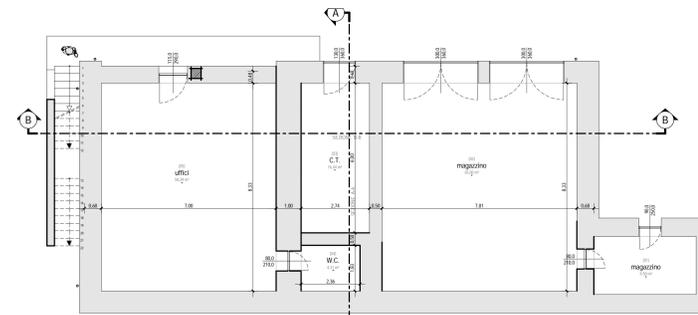


PROSPETTO NORD/OVEST  
 Scale 1:100




PROSPETTO SUD/EST  
 Scale 1:100




SEZIONE A-A  
 Scale 1:100

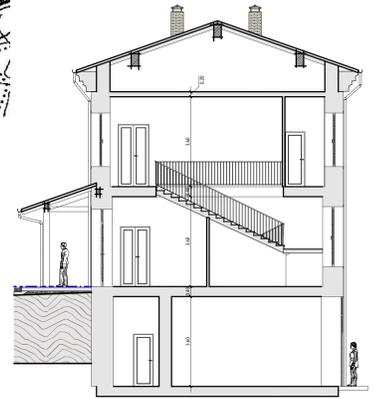


PROSPETTO SUD/OVEST  
 Scale 1:100

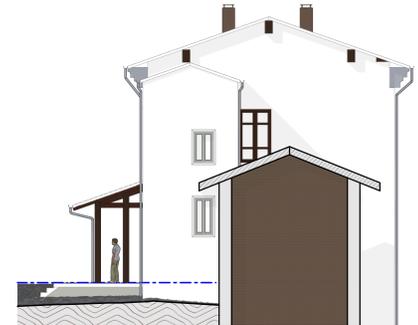

PIANO TERRA  
 Scale 1:100

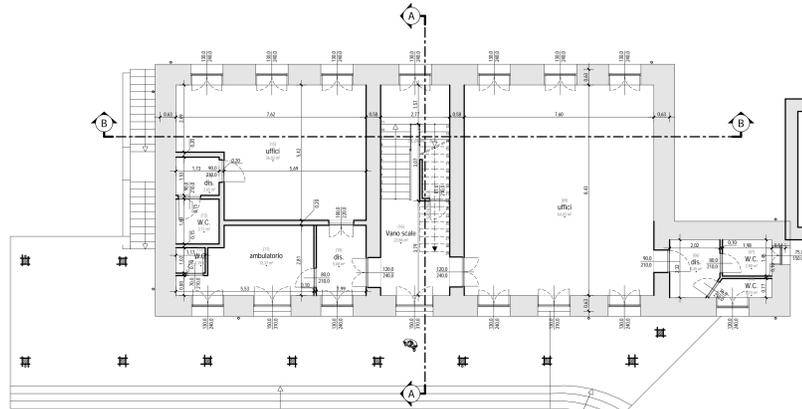

PIANO PRIMO  
 Scale 1:100

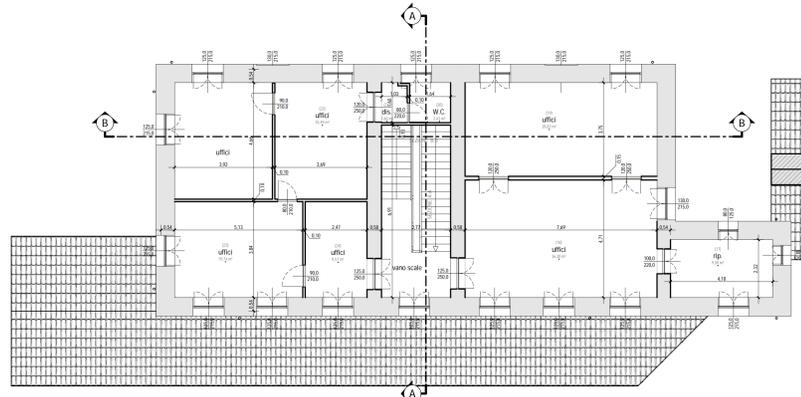

SEZIONE B-B  
 Scale 1:100



PROSPETTO NORD/EST  
 Scale 1:100



Comune di Macra  
 Provincia di Cuneo

OGGETTO: Programma Operativo Regionale -  
 "Competitività regionale e  
 occupazione" - F.E.S.R. 2014/2020 -  
 Comuni al di sotto dei 5000 ab.  
 Coibentazione termica di palazzo  
 Municipale.  
**PROGETTO DEFINITIVO - ESECUTIVO**

COMMITTENTE: Comune di Macra

PROGETTISTA: Architetto Mauro Marco

DIRETTORE LAVORI: Architetto Mauro Marco

TAVOLA  
**02**

ELABORATO  
**Tavola di progetto**

scala  
 1/100

protocollo  
 22/08/2018

revisione  
 01

data  
 26/06/2017



Architettura e Costruzioni - studio associato -  
 via Cuneo, 31  
 12012 Boves (CN)  
 Tel. 0171 1870808  
 e-mail: arch.mauromarco@iscall.it