

Direzione Competitività del Sistema Regionale
Settore Commercio e Terziario

Programmazione 2017-2018
Valorizzazione dei luoghi del commercio
PUC "Percorsi Urbani del Commercio"

D.G.R. n. 39-6231 - Deliberazione CIPE 23 novembre 2007 n. 125, art. 16 comma 1 della Legge 7 Agosto 1997, n. 266

PROGETTO DI QUALIFICAZIONE URBANISTICO-COMMERCIALE DEL LUOGO NATURALE DEL COMMERCIO URBANO DEL COMUNE DI DRONERO

ADDENSAMENTO COMMERCIALE A1

PROGETTO ESECUTIVO

TAV. 03

Planimetria

aree di intervento P.U.C.

Via Angelo Brofferio

Stato di fatto

Scala 1:100 1:2000

COMUNE DI DRONERO

VIA GIOLITTI 47

12025 DRONERO

TEL. 0171/908700 FAX 0171/908709

PROGETTISTA:

ARCH. BARBERO GIUSEPPE

VIA IV NOVEMBRE, 30

12025 DRONERO

P. I.V.A. 0217980048

TEL. 0171/916345 FAX 0171/916345

e-mail: giuseppe@studioarchitetto-barbero.it



NOVEMBRE 2018

LEGENDA

CONTESTO ESISTENTE

--- Addensamento centro storico A1

Identificazione edifici esistenti

Pavimentazione in blocchetti di porfido e lastre carraie centrali di Luserna

Pavimentazione in asfalto

Pavimentazione in asfalto

- Pavimentazione in lastre di Pietra di Luserna
- Pavimentazione in autobloccanti di cemento
- Bordonali in pietra di Luserna bocciardati fini di forma rettangolare dim. 25x25(h) cm (vedi tipologia costruttiva)
- Bordonali in pietra di Luserna bocciardati fini di forma rettangolare dim. 12x25(h) cm
- Bordonali in pietra di Luserna bocciardati fini di forma rettangolare esistenti da recuperare dim. 25x25(h) cm
- Pavimentazione in blocchetti di luserna dimensioni 10x10 cm SP. 10 cm
- Indicazione pendenza per acque di scolo meteoriche
- Indicazione passo carraio
- Indicazione accessi edifici

URBANIZZAZIONI

- Pozzetti acquedotto esistenti
- Caditoie stradali esistenti
- Caditoia stradale in progetto rinforzata, prefabbricata in cls da giuntare con malta cementizia e da rifinanciare. Dimensioni cm 50x70x60 (h) e chiuso forato in ghisa lamellare classe D400
- Pozzetti fognatura esistenti
- Linea acquedotto acque nere e bianche esistenti
- Linea acquedotto acque nere e bianche in progetto
- Linea fognatura esistente
- Linea fognatura in progetto
- Pozzetti TELECOM esistenti
- Palo TELECOM
- Pozzetto ENEL esistente
- Palo illuminazione pubblica esistente
- Palo illuminazione pubblica in progetto
- Lampada a muro sospesa illuminazione pubblica esistente

ARREDO URBANO

- Segnaletica stradale a parete
- Segnaletica stradale su palo
- Segnaletica stradale su dissuasore mobile
- Dissuasore removibile in acciaio zincato a caldo con verniciatura a polvere colore grigio antracite di altezza H = 80 cm e diametro 10 cm.
- Dissuasore removibile in acciaio zincato a caldo con verniciatura a polvere colore grigio antracite completo di anelli portacatena e catenella di collegamento di altezza H = 80 cm e diametro 10 cm.
- Porta-biciclette in acciaio tipo RESET ditta METALCO
- Panchina in acciaio CORTEN, LEGNO e ALLUMINIO modello LUCKY WOOD ditta METALCO
- Cestino portarifiuti in metallo verniciato modello MILANO ditta HOLZHOF con posacenere modello FUMA ditta METALCO
- Fioriere in acciaio CORTEN modello BAMBU e modello DAHLIA ditta METALCO
- Albero Platano (medesima essenza di quelli presenti in Viale Sarrea)



Foto storica della "Piazza Nuova"



Foto storica della "Piazza Nuova"

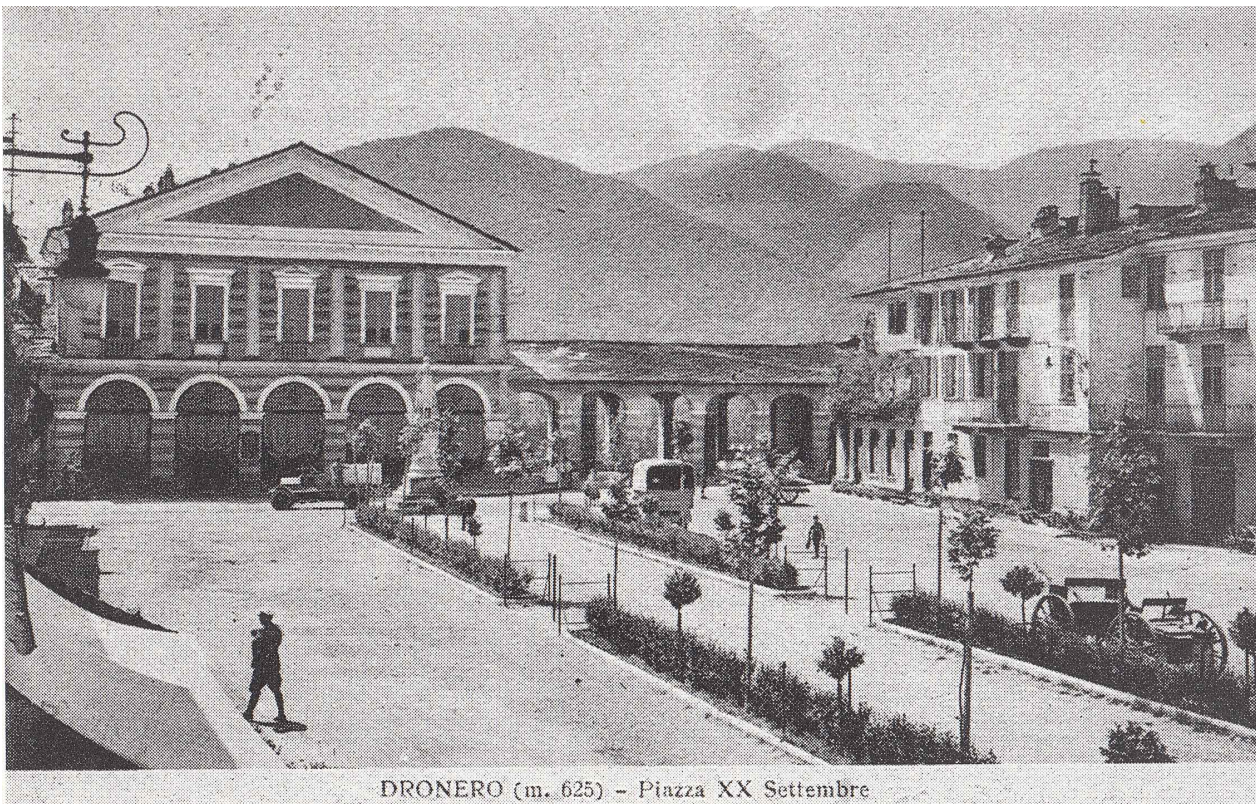


Foto storica della "Piazza Nuova"



Foto storica della "Piazza Nuova"

PLANIMETRIA VIA BROFFERIO

Scala 1:100



PLANIMETRIA GENERALE

Scala 1:2000

