




PIANO INTERRATO
CONFRONTO
Scala 1:100

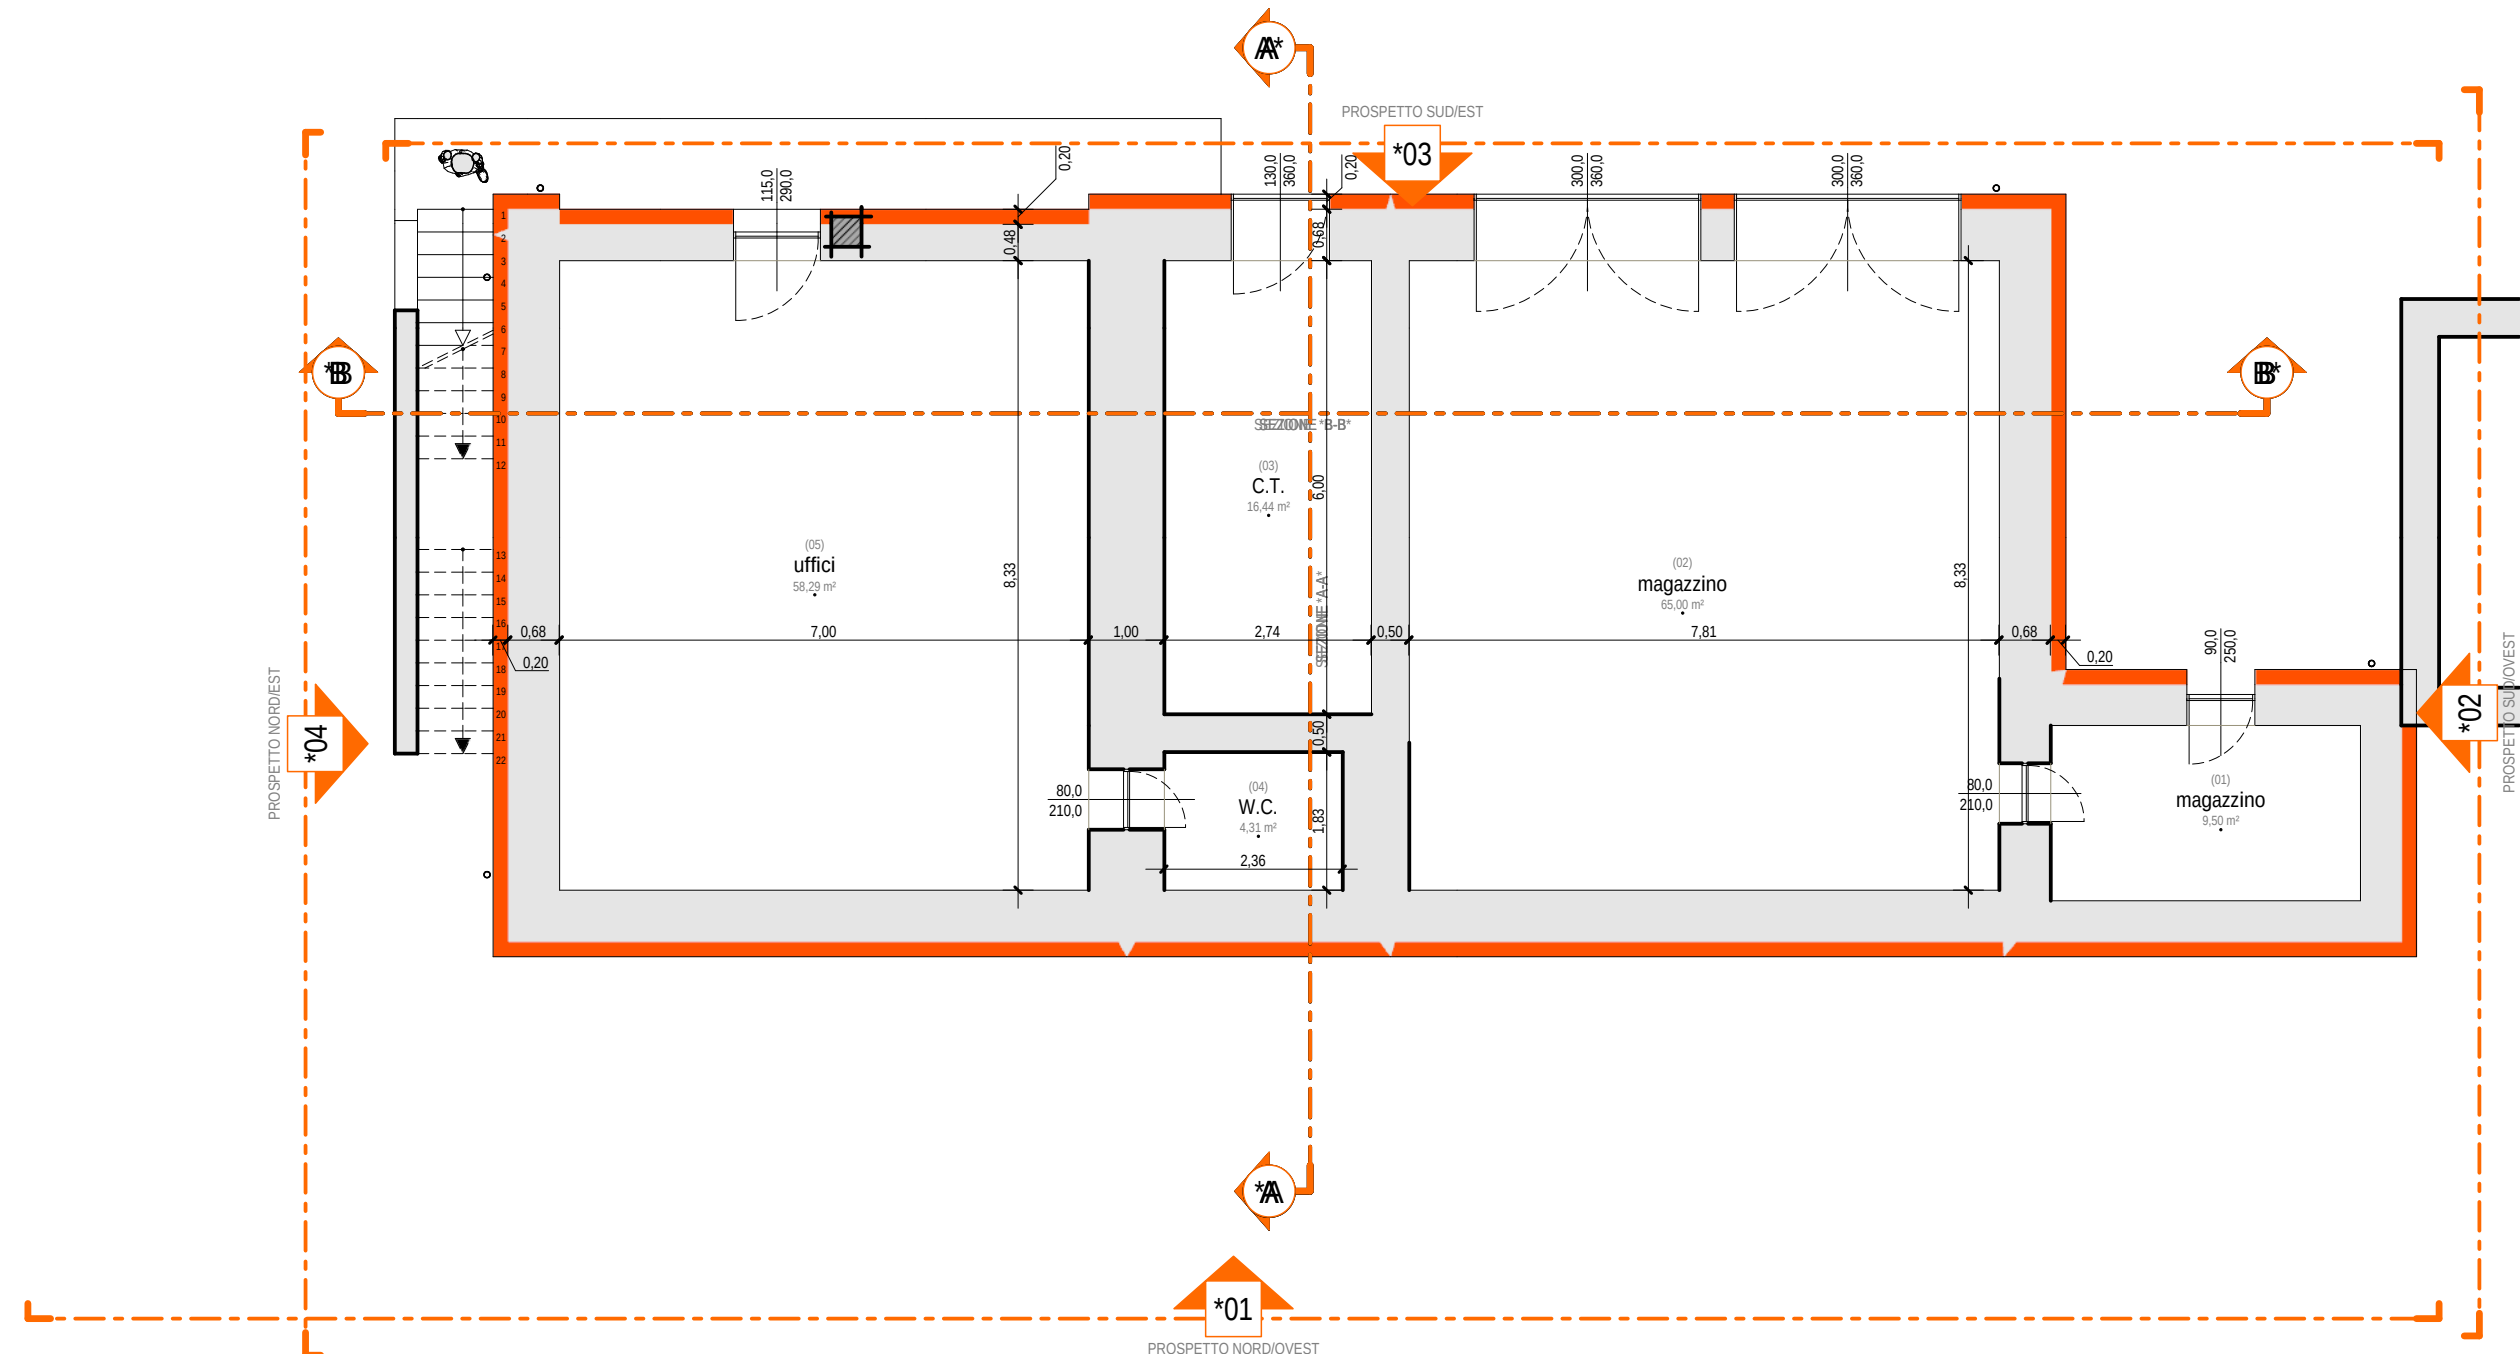


PIANO TERRA
CONFRONTO
Scala 1:100

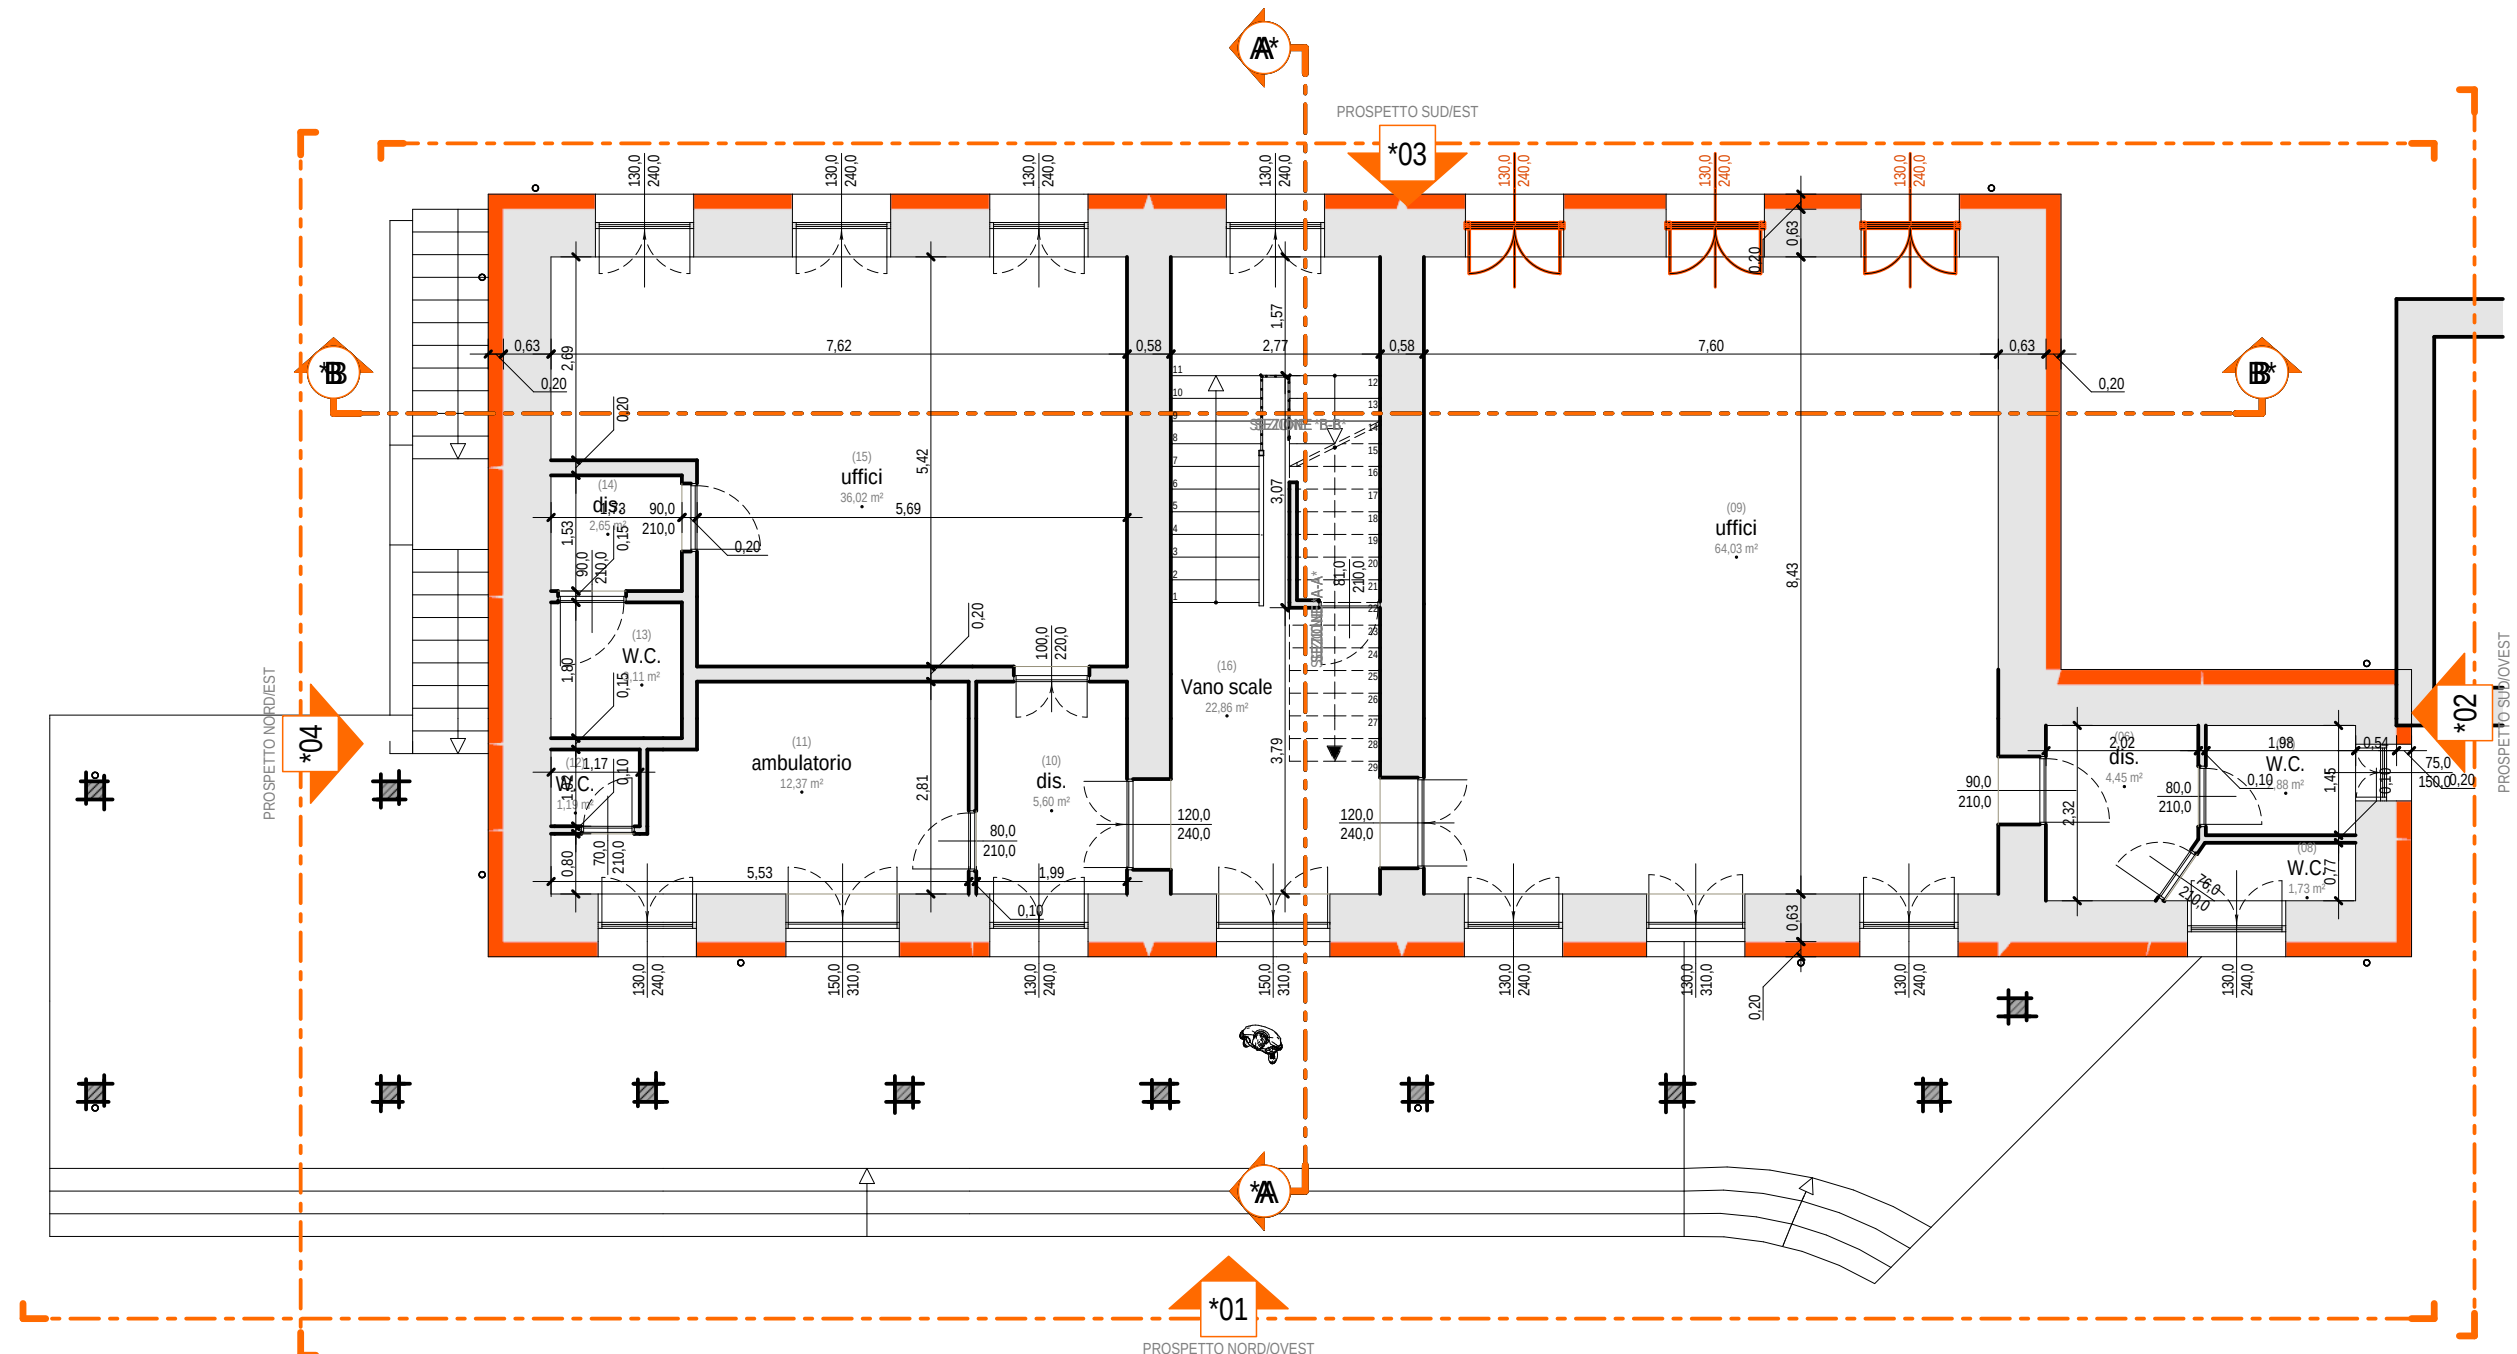

PIANO PRIMO
CONFRONTO
Scala 1:100

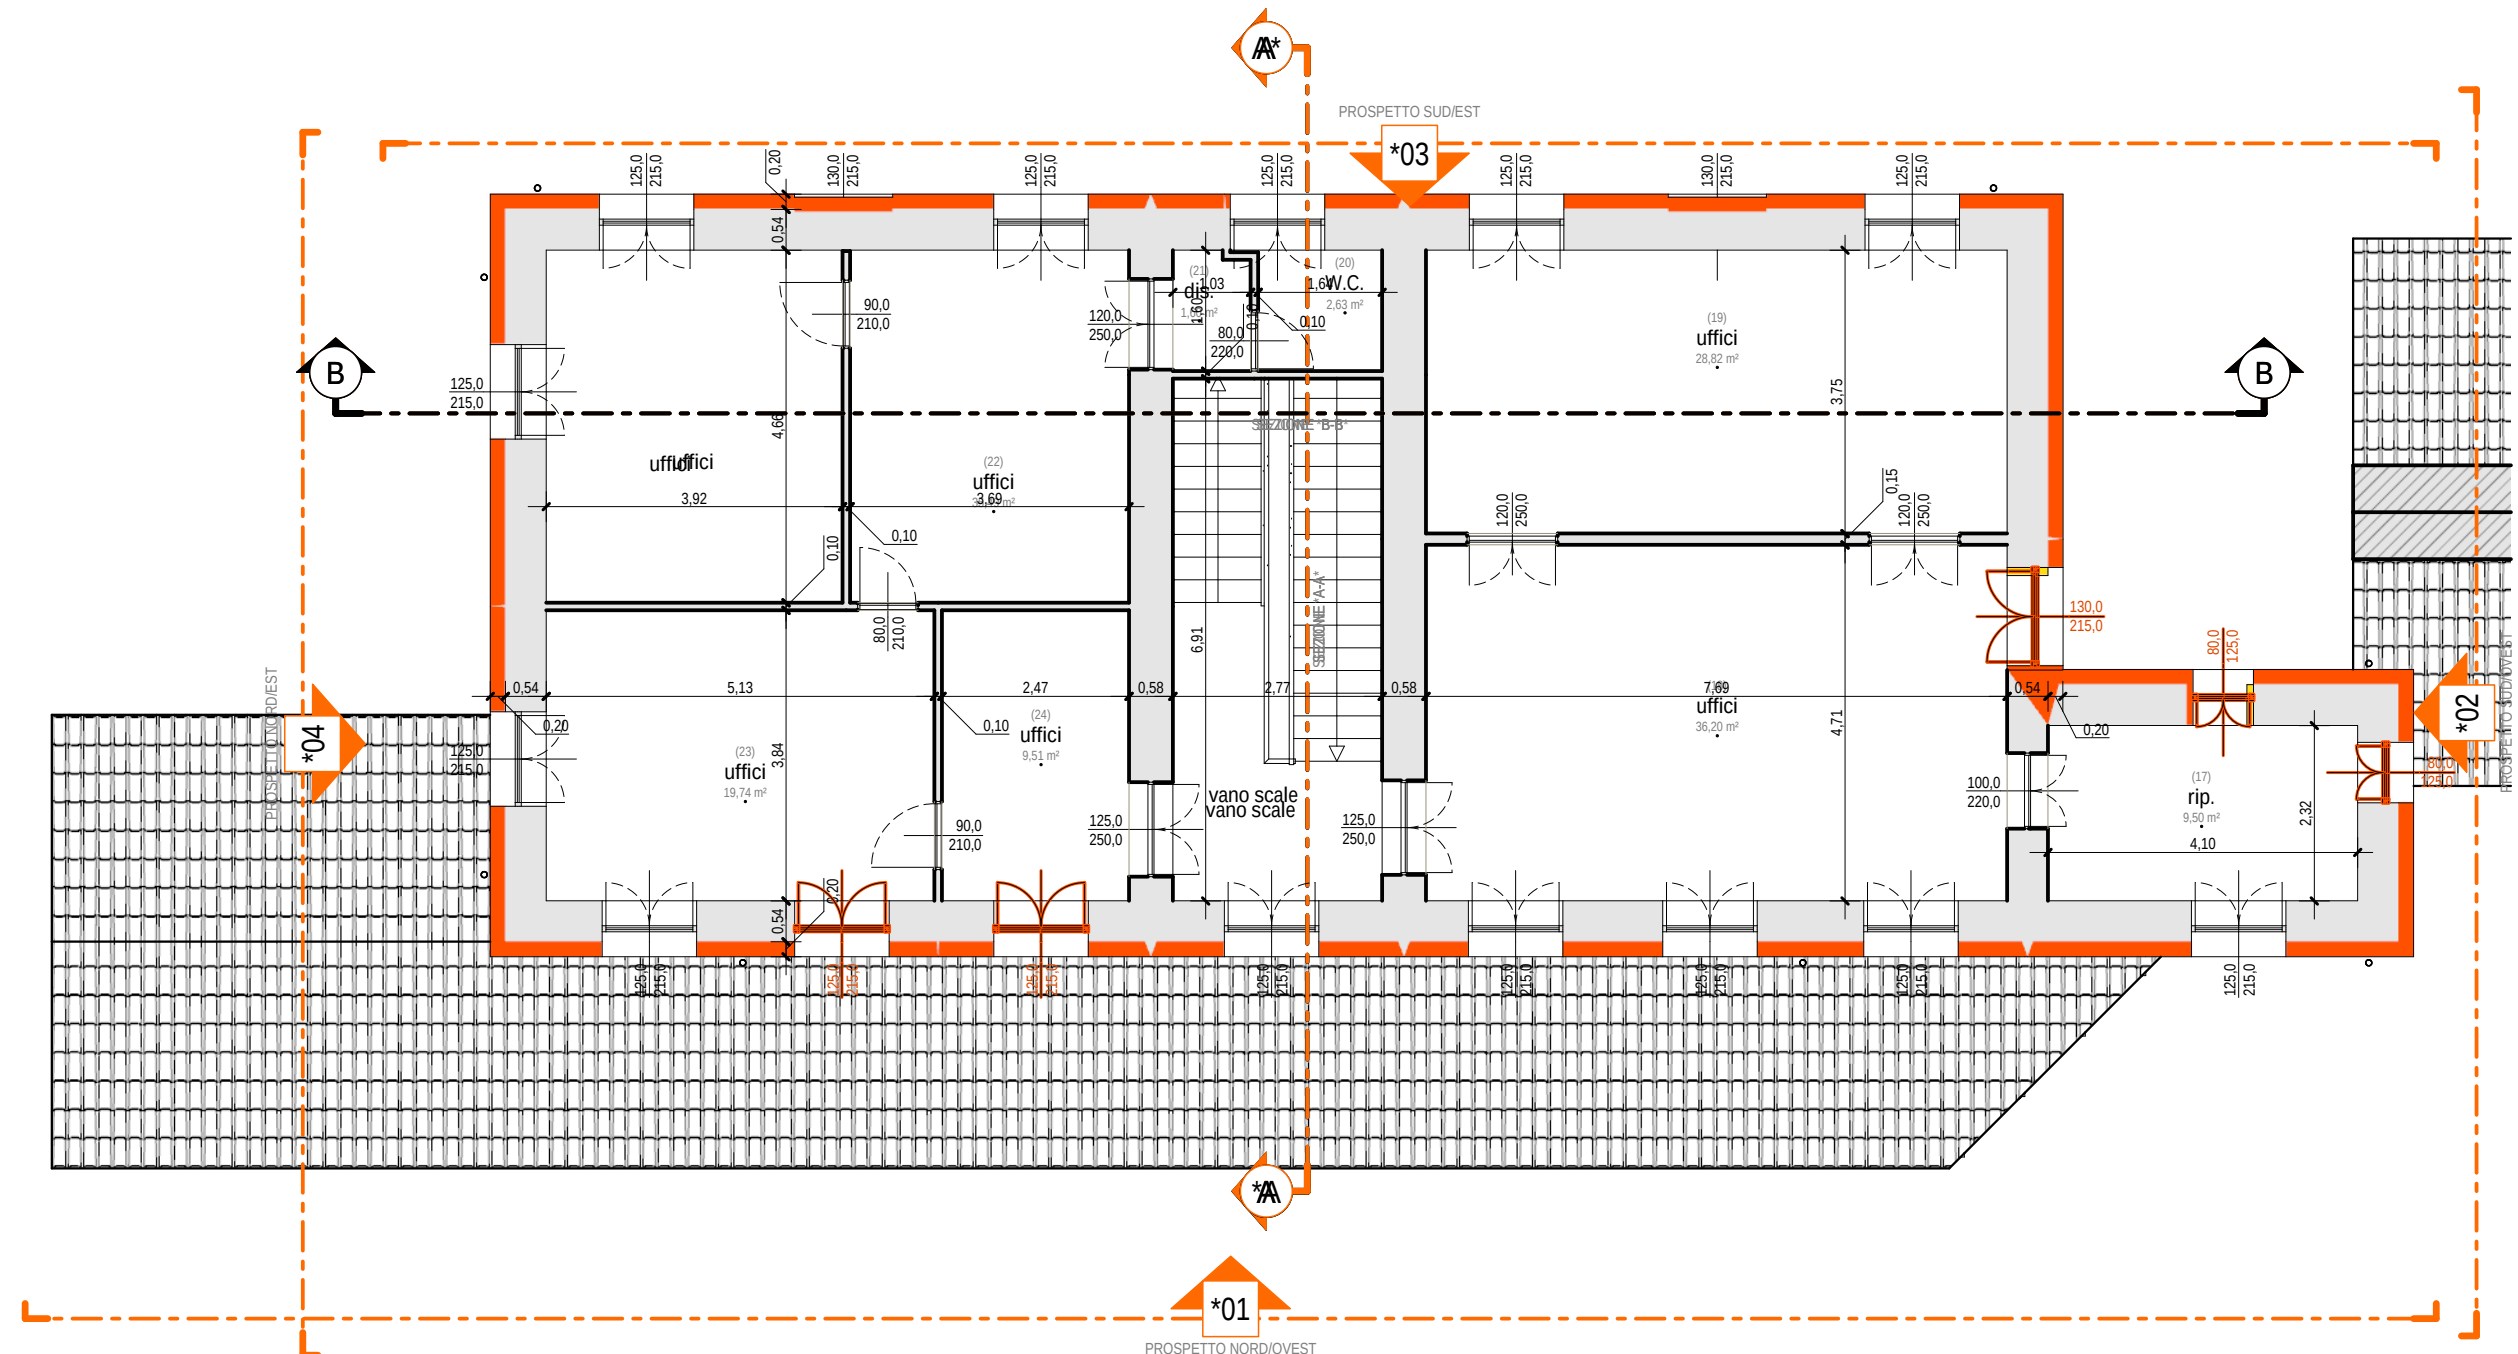


SEZIONE *A-A*
CONFRONTO
Scala 1:100

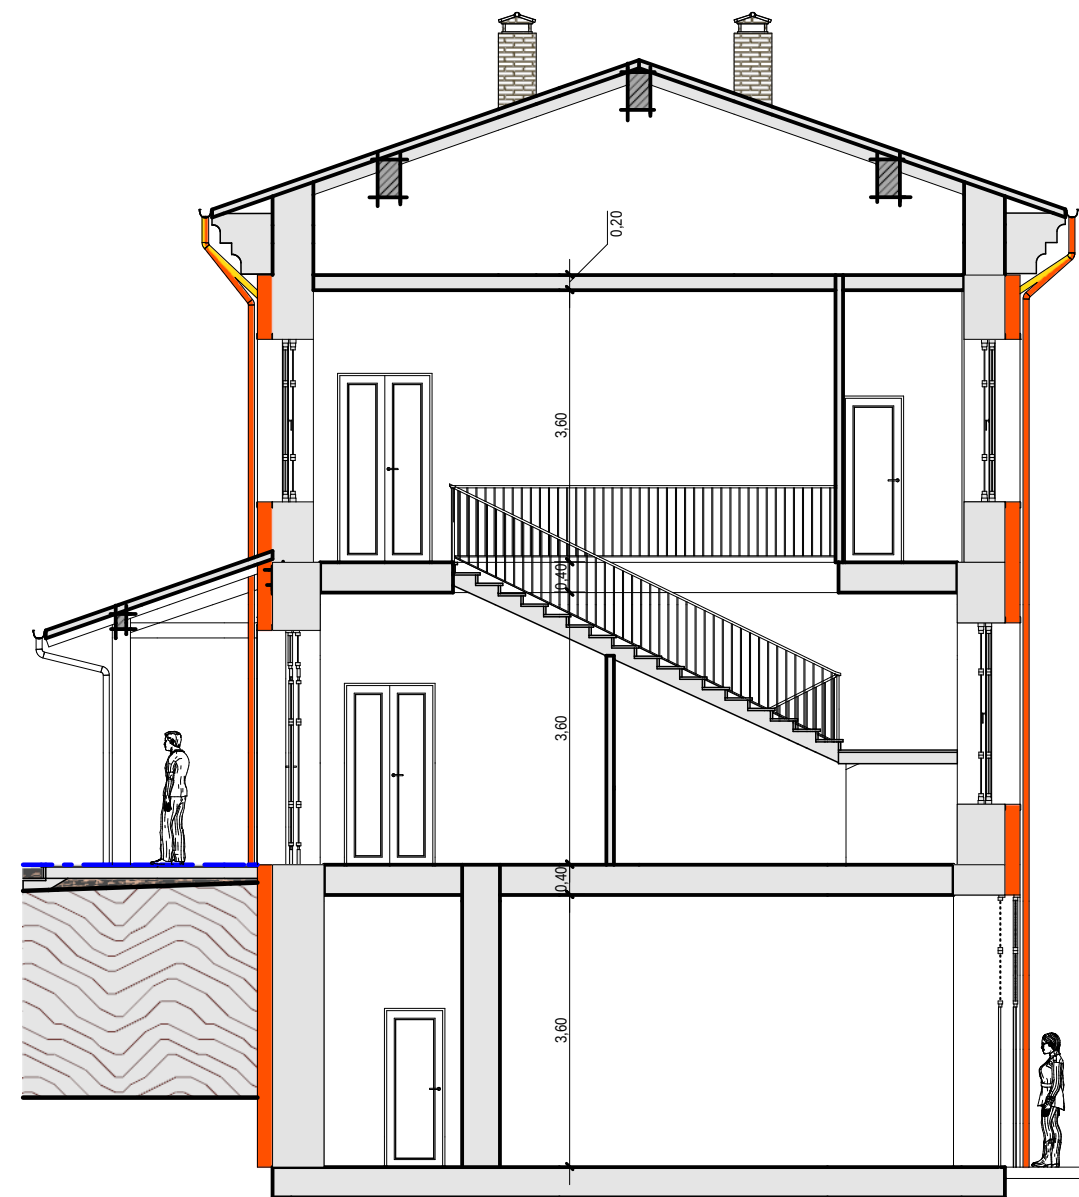

SEZIONE *B-B*
CONFRONTO
Scala 1:100




PROSPETTO NORD/EST
CONFRONTO
Scala 1:100

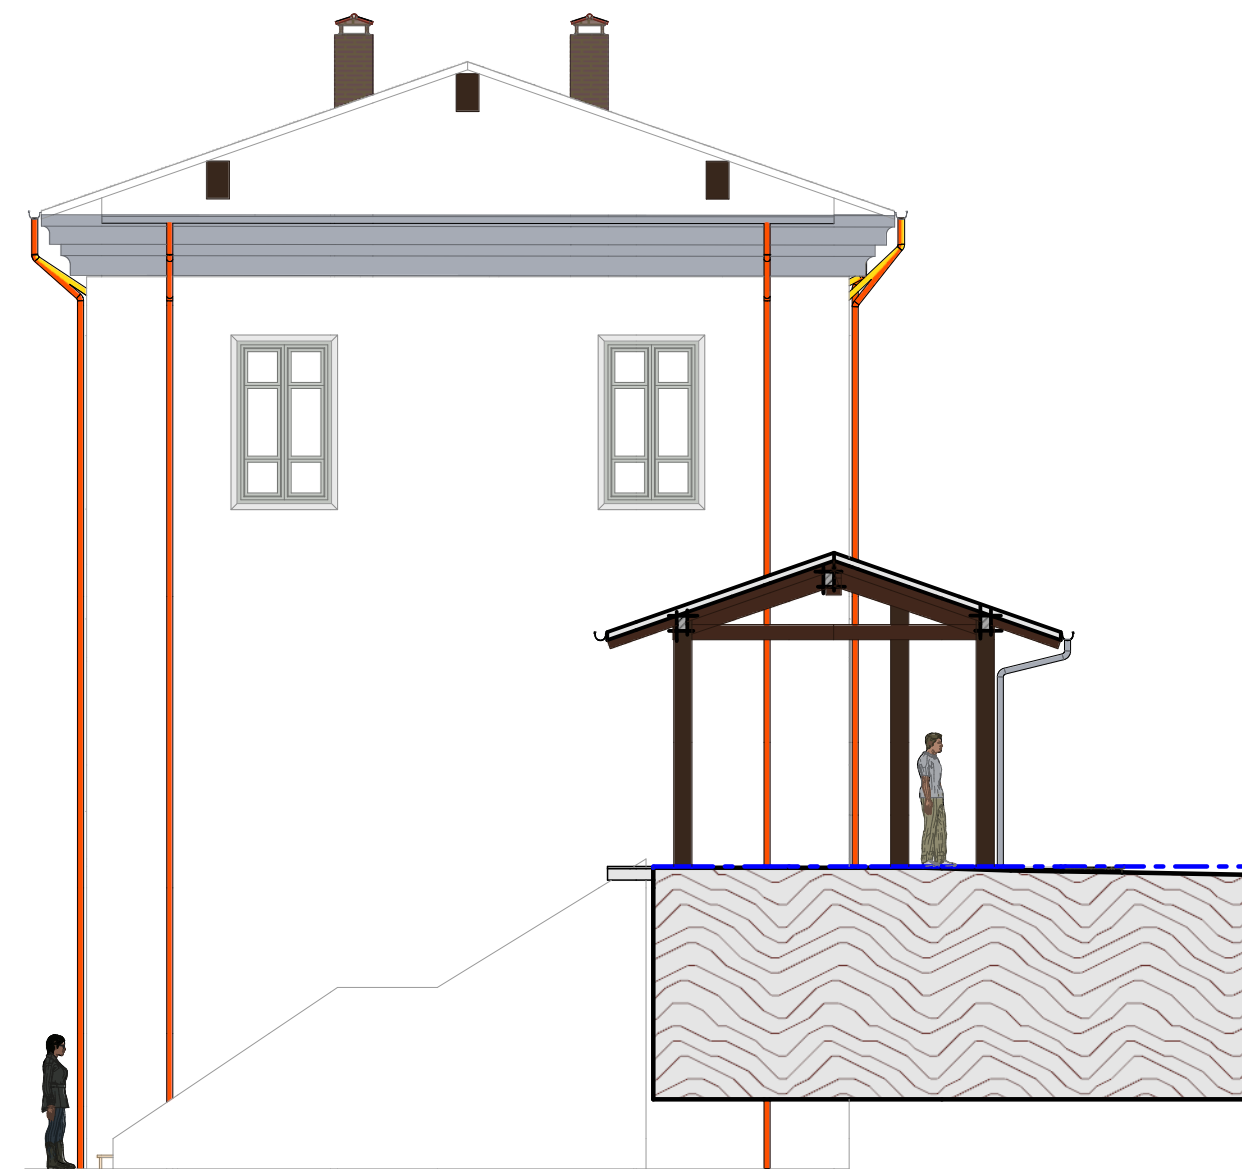

PROSPETTO NORD/OVEST
CONFRONTO
Scala 1:100



PROSPETTO SUD/OVEST
CONFRONTO
Scala 1:100

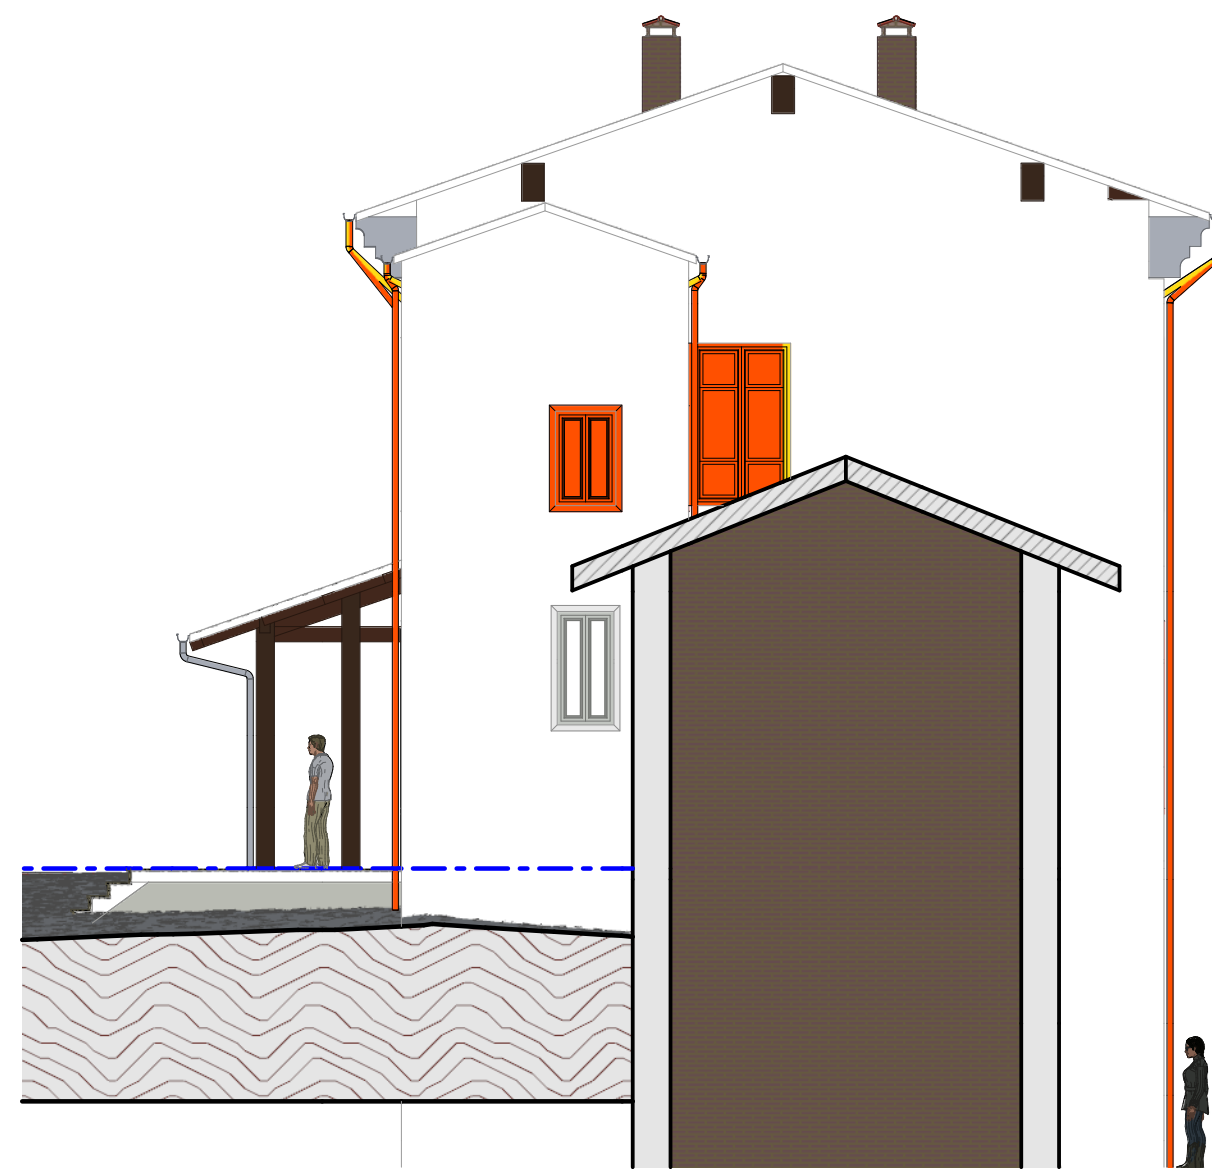

PROSPETTO SUD/EST
CONFRONTO
Scala 1:100



Comune di Macra
Provincia di Cuneo

OGGETTO: Programma Operativo Regionale -
"Competitività regionale e
occupazione" - F.E.S.R. 2014/2020 -
Comuni al di sotto dei 5000 ab.
Coibentazione termica di palazzo
Municipale.
PROGETTO DEFINITIVO - ESECUTIVO

COMMITTENTE: Comune di Macra

PROGETTISTA: Architetto Mauro Marco

DIRETTORE LAVORI: Architetto Mauro Marco

TAVOLA

03

ELABORATO


Tavola comparativa

scala
1/100

protocollo
22/08/2018

revisione
01

data
17/07/2017

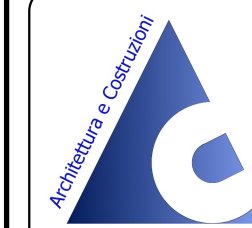

Architettura e Costruzioni -studio associato-
via Cuneo, 31
12012 Soves (CN)
Tel. 0171 1870808
e-mail: arch.mauromarco@tiscali.it