

COMUNE

COMUNE DI SAN DAMIANO MACRA
provincia di Cuneo

LEGGE

PROGETTO

PROGETTO ESECUTIVO
"RIQUALIFICAZIONE
PALAZZO MUNICIPALE"
LOTTO STRALCIO

ELABORATO

PIANTE - SEZIONI - PROSPETTI
STATO DI FATTO

REV. N°

3

SCALA

1:100

DATA




2017

PROGETTISTA

arch. Dino Oggero
Via Roma 2/a - 12029 SAN DAMIANO MACRA (CN)
tel.0171/750033

COMMITTENTE

COMUNE DI SAN DAMIANO MACRA

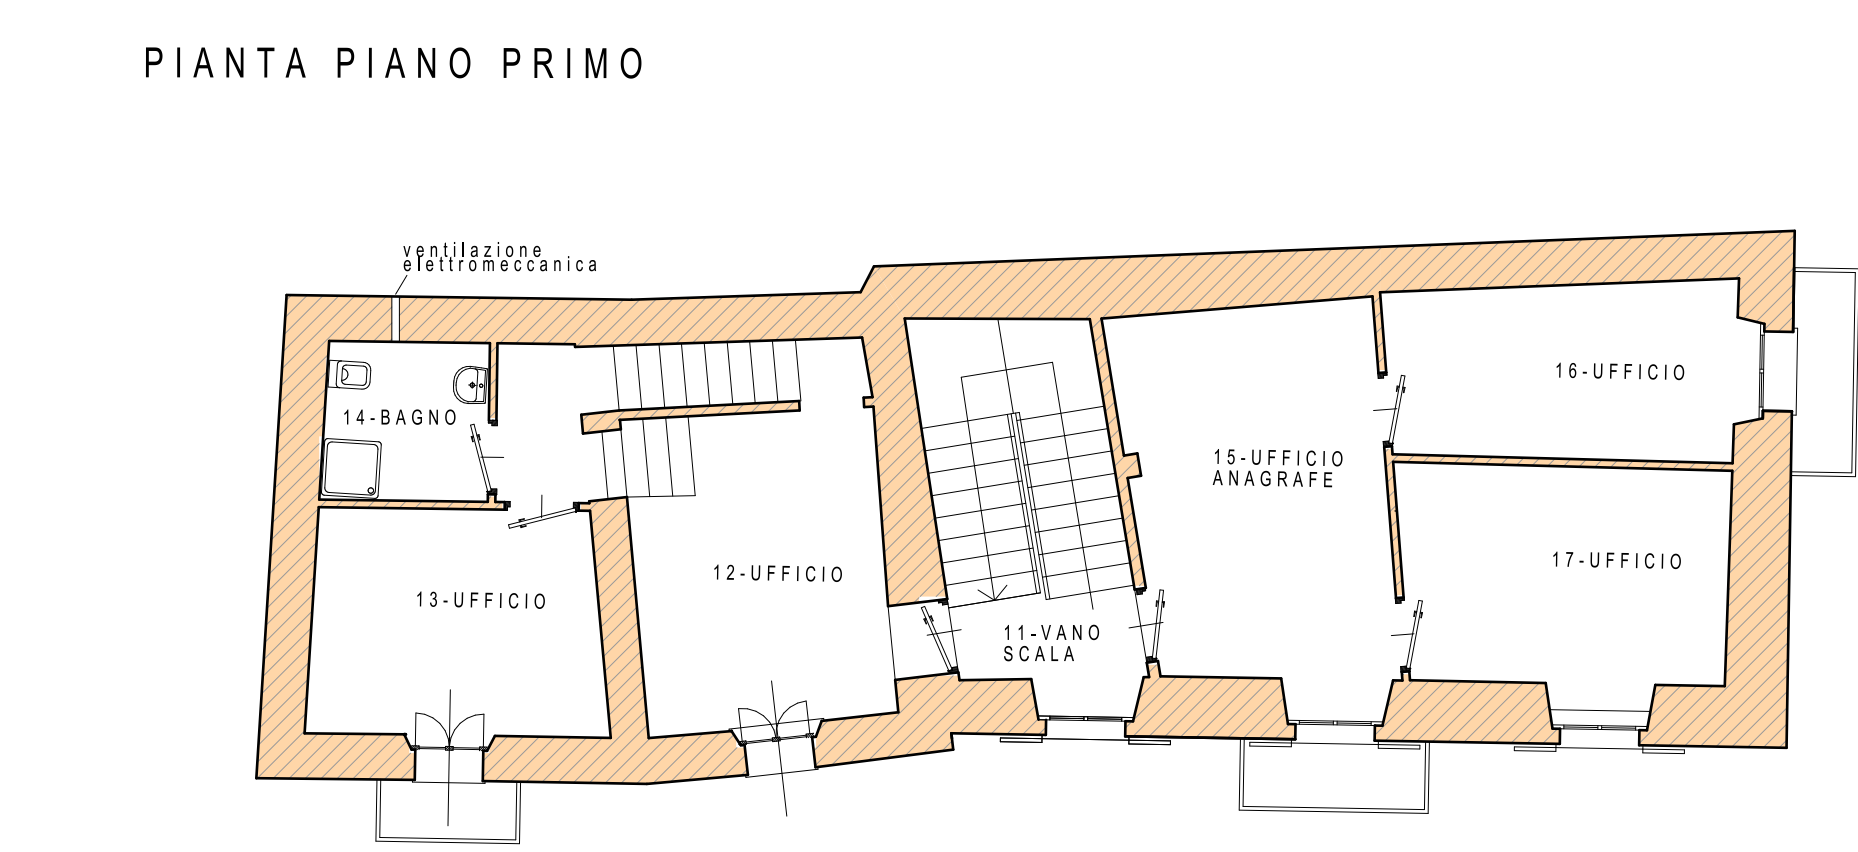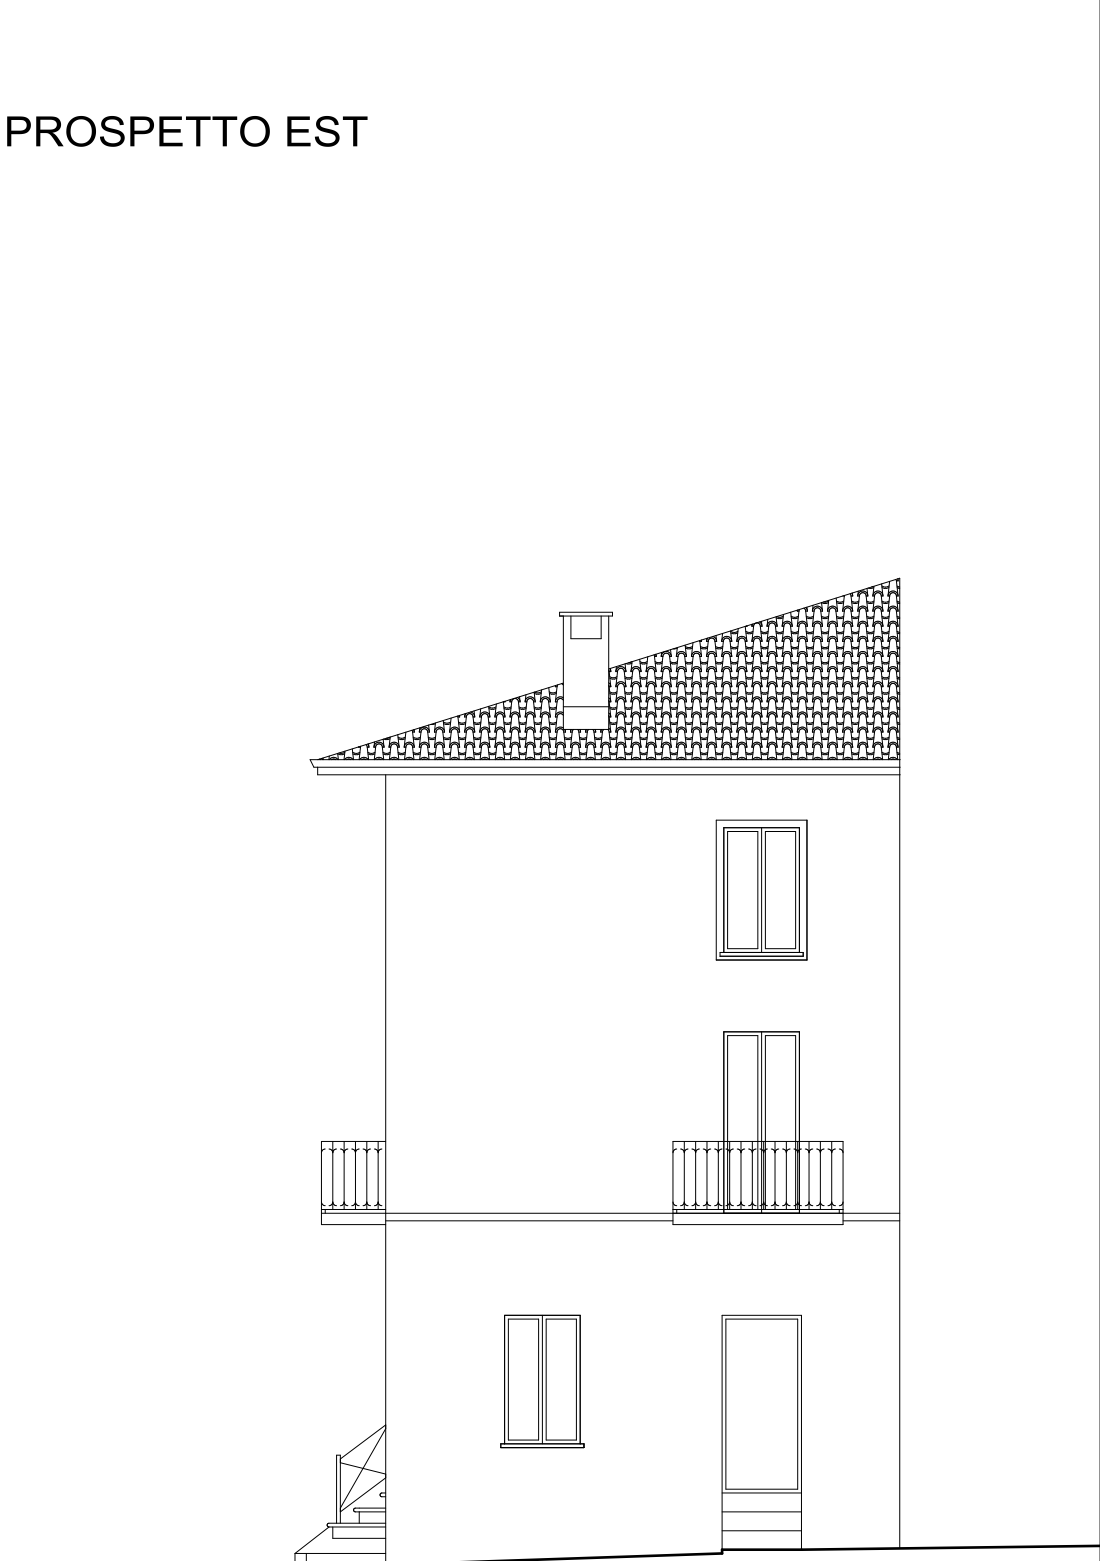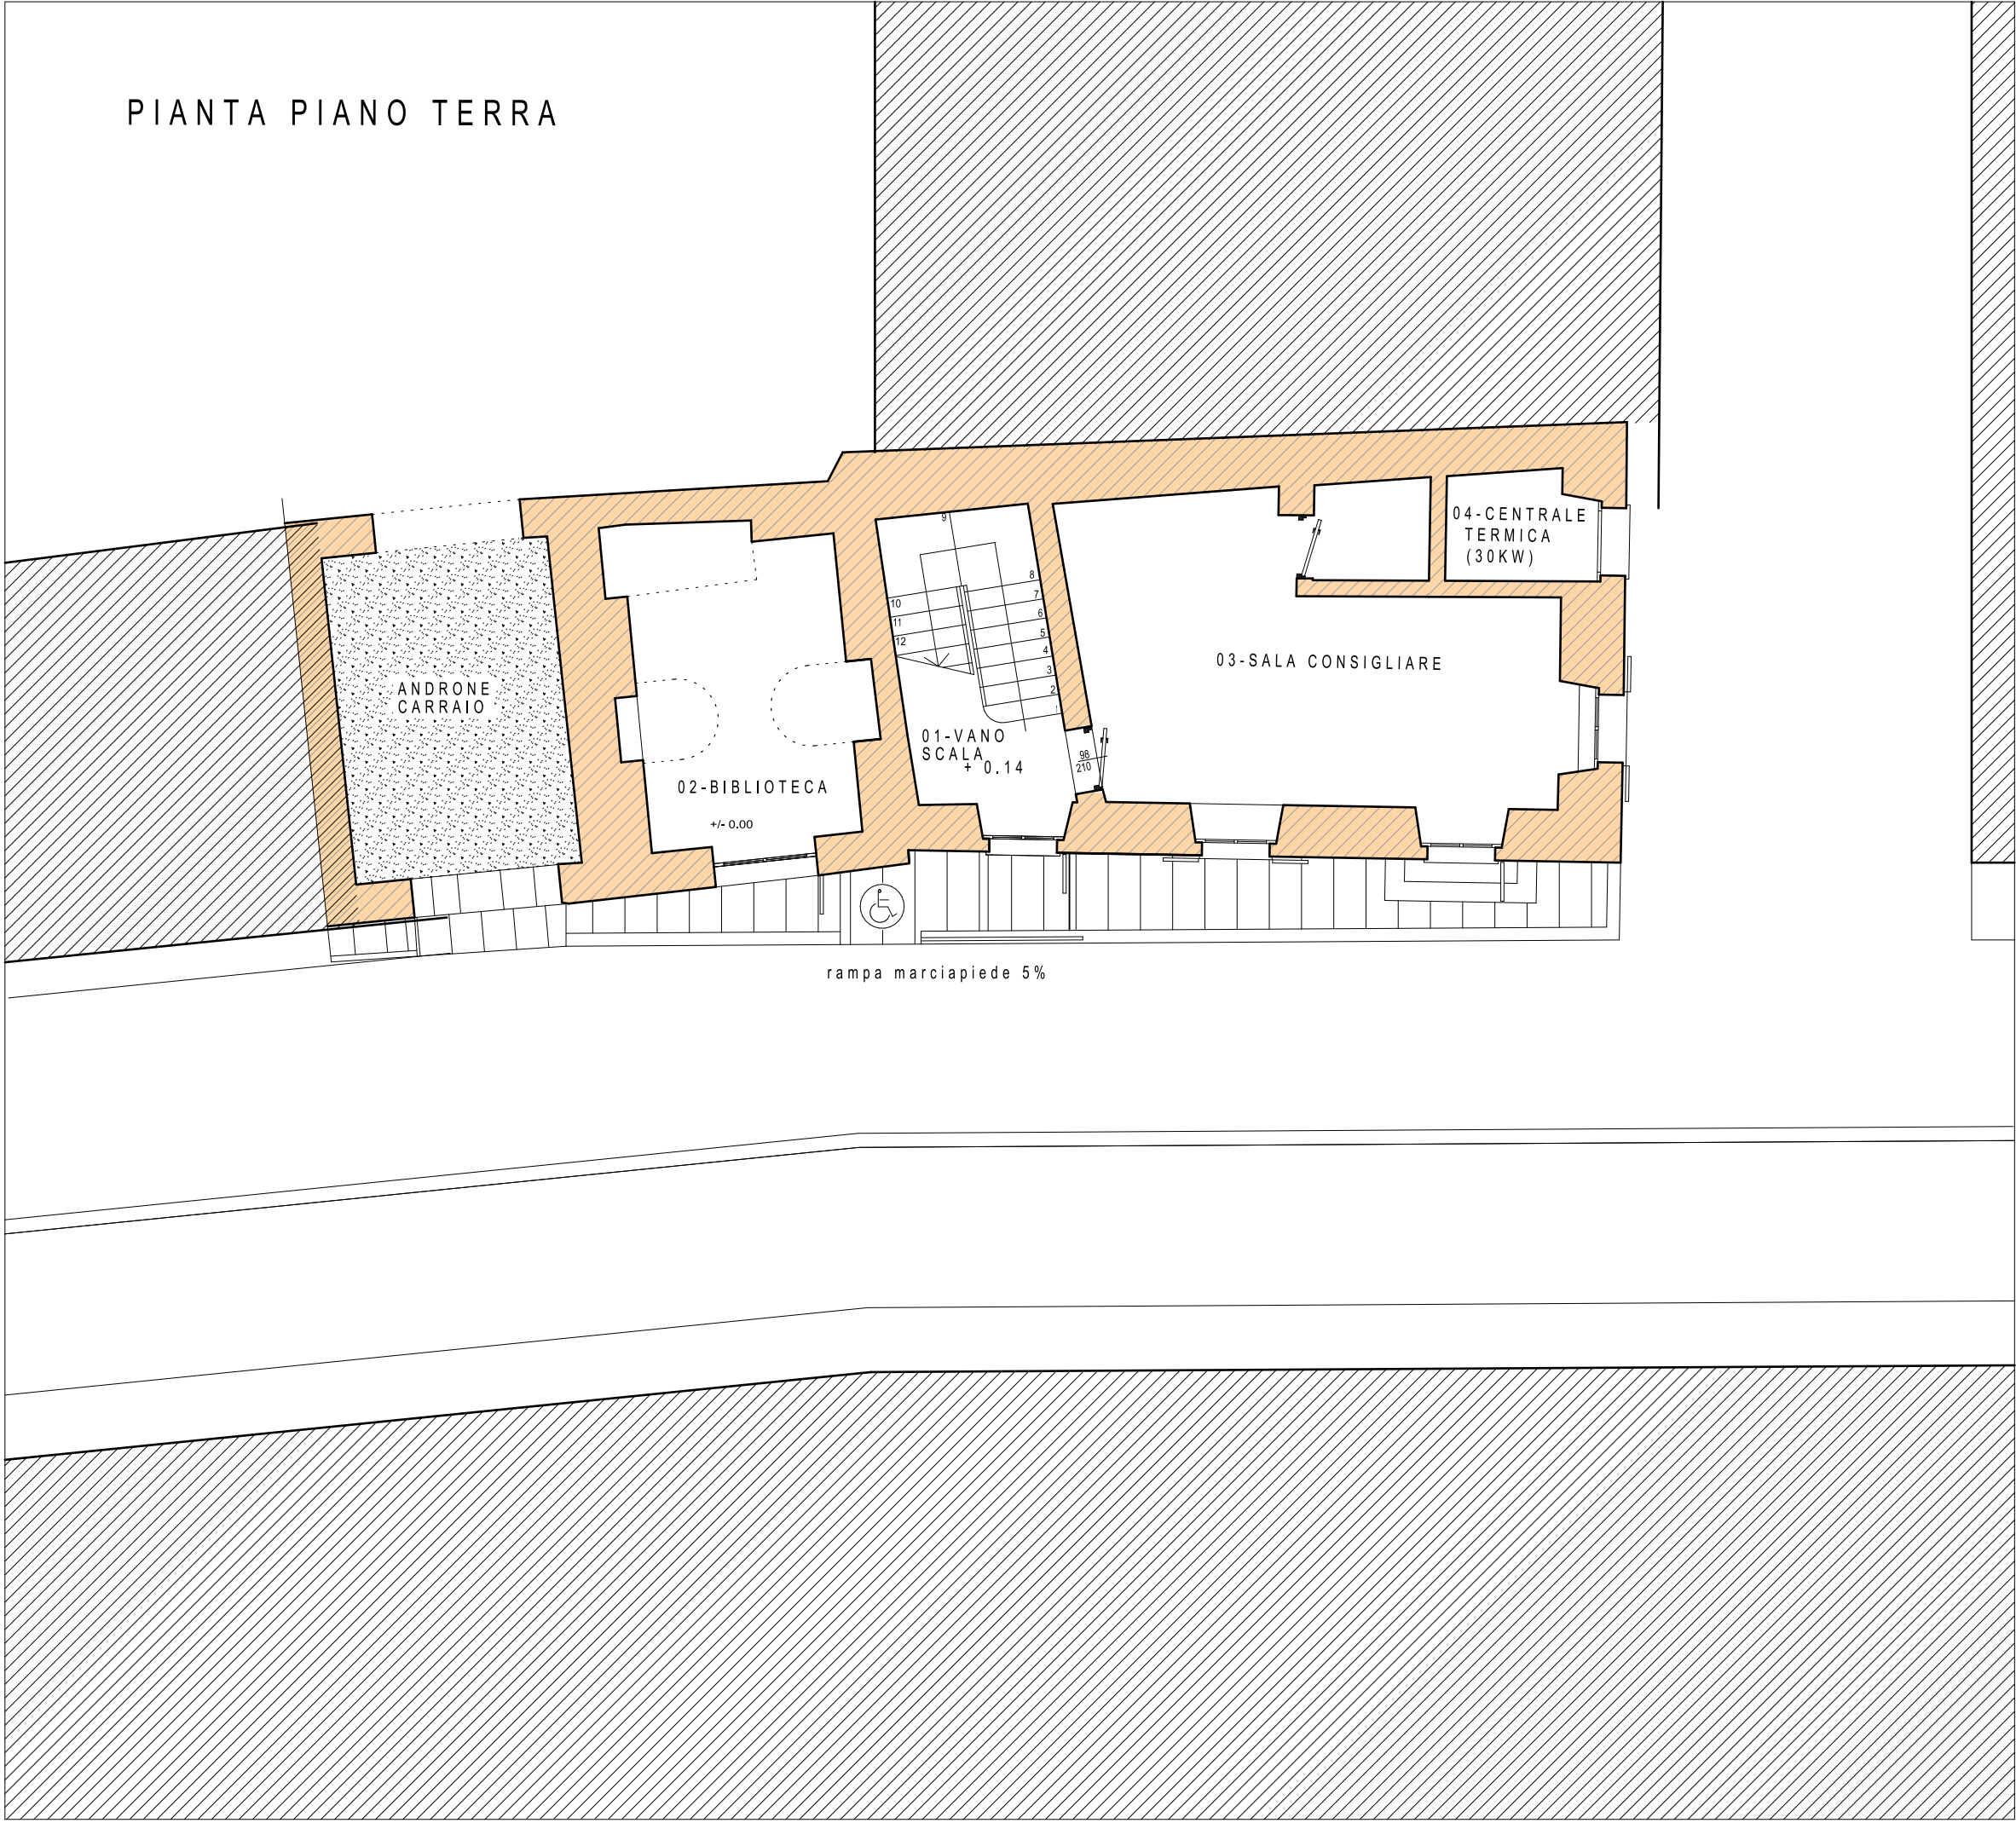

SEZIONE A - A'

