

Direzione Competitività del Sistema Regionale
Settore Commercio e Terziario

Programmazione 2017-2018

Valorizzazione dei luoghi del commercio

PUC "Percorsi Urbani del Commercio"

D.G.R. n. 39-6231 - Deliberazione CIPE 23 novembre 2007 n. 125, art. 16 comma 1 della Legge 7 Agosto 1997, n. 266

PROGETTO DI QUALIFICAZIONE URBANISTICO-COMMERCIALE DEL LUOGO NATURALE DEL COMMERCIO URBANO DEL COMUNE DI DRONERO ADDENSAMENTO COMMERCIALE A1

PROGETTO ESECUTIVO

TAV. 04

Planimetria

aree di intervento P.U.C.

Piazza XX Settembre

Piazza Mario Scaglione

Stato di fatto

Scala 1:200 1:2000

ENTE PROPONENTE

COMUNE DI DRONERO

VIA SOLITTA, 47

13025 DRONERO

TEL. 0171/908100 FAX 0171/908109

PROGETTISTA

ARCH. BARBERO GIUSEPPE

VIA M. VONARDE, 35

13025 DRONERO

P. I.U.A. 0217500004

TEL. 0171/918345 FAX 0171/918345

e-mail: giuseppe.barbero@comune.dronero.it



NOVEMBRE 2018

LEGENDA

CONTESTO ESISTENTE

--- Addensamento centro storico A1

Identificazione edifici esistenti

Pavimentazione in blocchetti di porfido e
lastre carraie centrali di Luserna

Pavimentazione in asfalto

CONTESTO IN PROGETTO

Area di prossima realizzazione

PORTA DI VALLE:

esercizio commerciale con spazi espositivi e di
vendita prodotti locali (intervento finanziato con
fondi ministeriali per le Aree Interne);

MERCATO CONTADINO:

spazio coperto per esercizi ambulanti;

VIALE ALBERATO CON RISISTEMAZIONE LATO
NORD:

risistemazione viaria con percorsi pedonali
ciclabili e aree a verde e parcheggio lato nord.

Area di intervento Percorso Urbano del
Commercio (PUC):

Piazza XX Settembre

Piazza Mario Scaglione

Angolo Via Angelo Brofferio

- Pavimentazione in lastre di Pietra di Luserna
- Pavimentazione in autobloccanti di cemento
- Bordonali in pietra di Luserna bocciardati
fini di forma rettangolare dim. 25x25(h) cm
(vedi tipologia costruttiva)
- Bordonali in pietra di Luserna bocciardati
fini di forma rettangolare dim. 12x25(h) cm
- Bordonali in pietra di Luserna bocciardati
fini di forma rettangolare esistenti da recuperare
dim. 25x25(h) cm
- Pavimentazione in blocchetti di luserna
dimensioni 10x10 cm SP. 10 cm
- Indicazione pendenza per acque di scolo
meteoriche
- Indicazione passo carraio
- Indicazione accessi edifici

Pozzetti acquedotto esistenti

Caditoie stradali esistenti

Caditoia stradale in progetto rinforzata,
prefabbricata in cls da giuntare con
malta cementizia e da rifinire a
Dimensioni cm 50x70x60 (h) e chiusura
forato in ghisa lamellare classe D400

Pozzetti fognatura esistenti

Linea acquedotto acque nere e bianche esistente

Linea acquedotto acque nere e bianche in progetto

Linea fognatura esistente

Linea fognatura in progetto

Pozzetti TELECOM esistenti

Palo TELECOM

Pozzetto ENEL esistente

Palo illuminazione pubblica esistente

Palo illuminazione pubblica in progetto

Lampada a muro sospesa illuminazione
pubblica esistente

ARREDO URBANO

Segnaletica stradale a parete

Segnaletica stradale su palo

Segnaletica stradale su dissuasore mobile

Dissuasore removibile in acciaio zincato a
caldo con verniciatura a polvere colore
grigio antracite di altezza H = 80 cm e
diametro 10 cm.

Dissuasore removibile in acciaio zincato a
caldo con verniciatura a polvere colore
grigio antracite completo di anelli
portacatena e catenella di collegamento di
altezza H = 80 cm e diametro 10 cm.


Porta-biciclette in acciaio tipo RESET ditta METALCO

Panchina in acciaio CORTEN, LEGNO e ALLUMINIO
modello LUCKY WOOD ditta METALCO

Cestino portatili in metallo verniciato modello
MILANO ditta HOLZHOF con posacenere modello
FUMA ditta METALCO

Fioriere in acciaio CORTEN modello BAMBU e modello
DAHLIA ditta METALCO


Albero Platano (medesima essenza di quelli presenti in
Viale Sarrea)

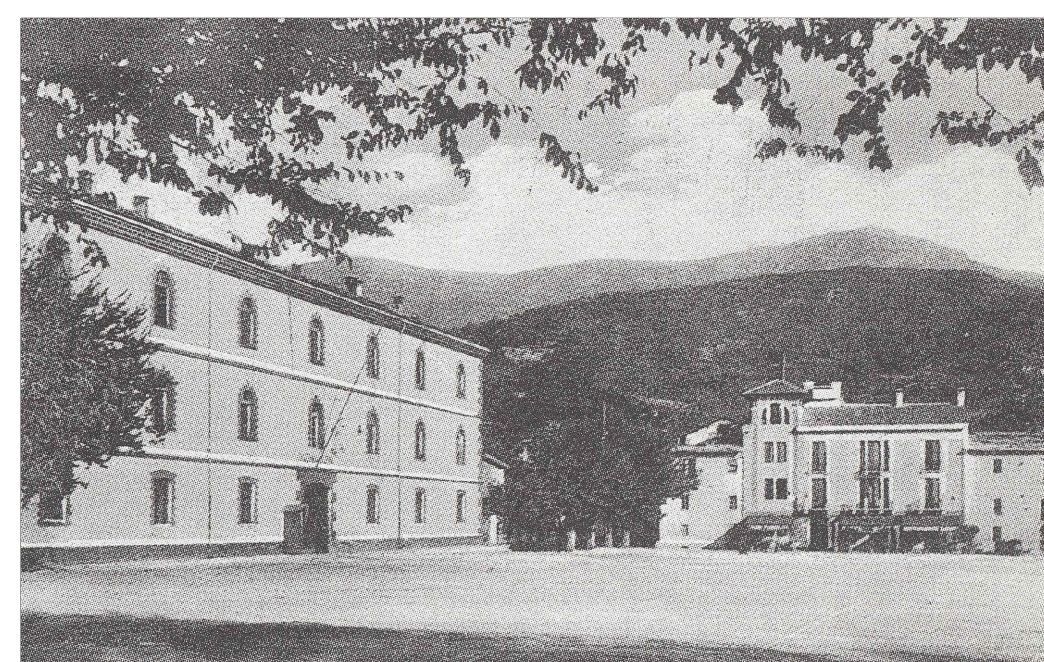

Angolo nord-ovest P.zza XX Settembre



"La caserma degli Apini" fabbricato militare costruito nella seconda metà dell'800 sul lato nord della
"Nuova Piazza", oggi P.zza XX Settembre.

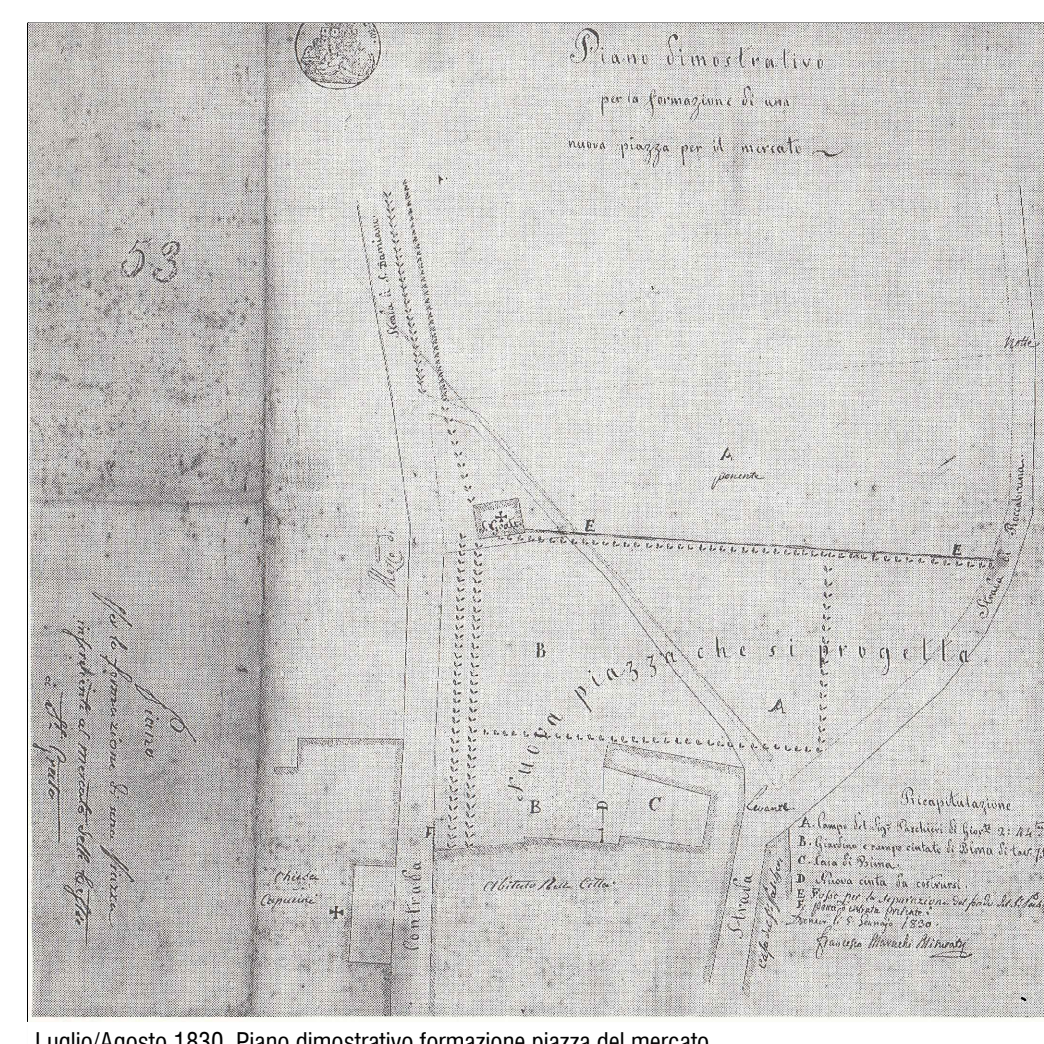

Luglio/Agosto 1830. Piano dimostrativo formazione piazza del mercato

PLANIMETRIA PIAZZA XX SETTEMBRE

Scala 1:200



PLANIMETRIA GENERALE

Scala 1:2000

