

COMUNE DI SAN DAMIANO MACRA
provincia di Cuneo

PROGETTO

PROGETTO ESECUTIVO
"RIQUALIFICAZIONE
PALAZZO MUNICIPALE"
LOTTO STRALCIO

PIANTE - SEZIONI - PROSPETTI
PROGETTO

PROGETTISTI

COMMITTEA

COMUNE DI SAN DAMIANO MACRA

PROGETTO

PROGETTO ESECUTIVO
"RIQUALIFICAZIONE
PALAZZO MUNICIPALE"
LOTTO STRALCIO


PIANTE - SEZIONI - PROSPETTI
PROGETTO

PROGETTISTI




COMMITTEA

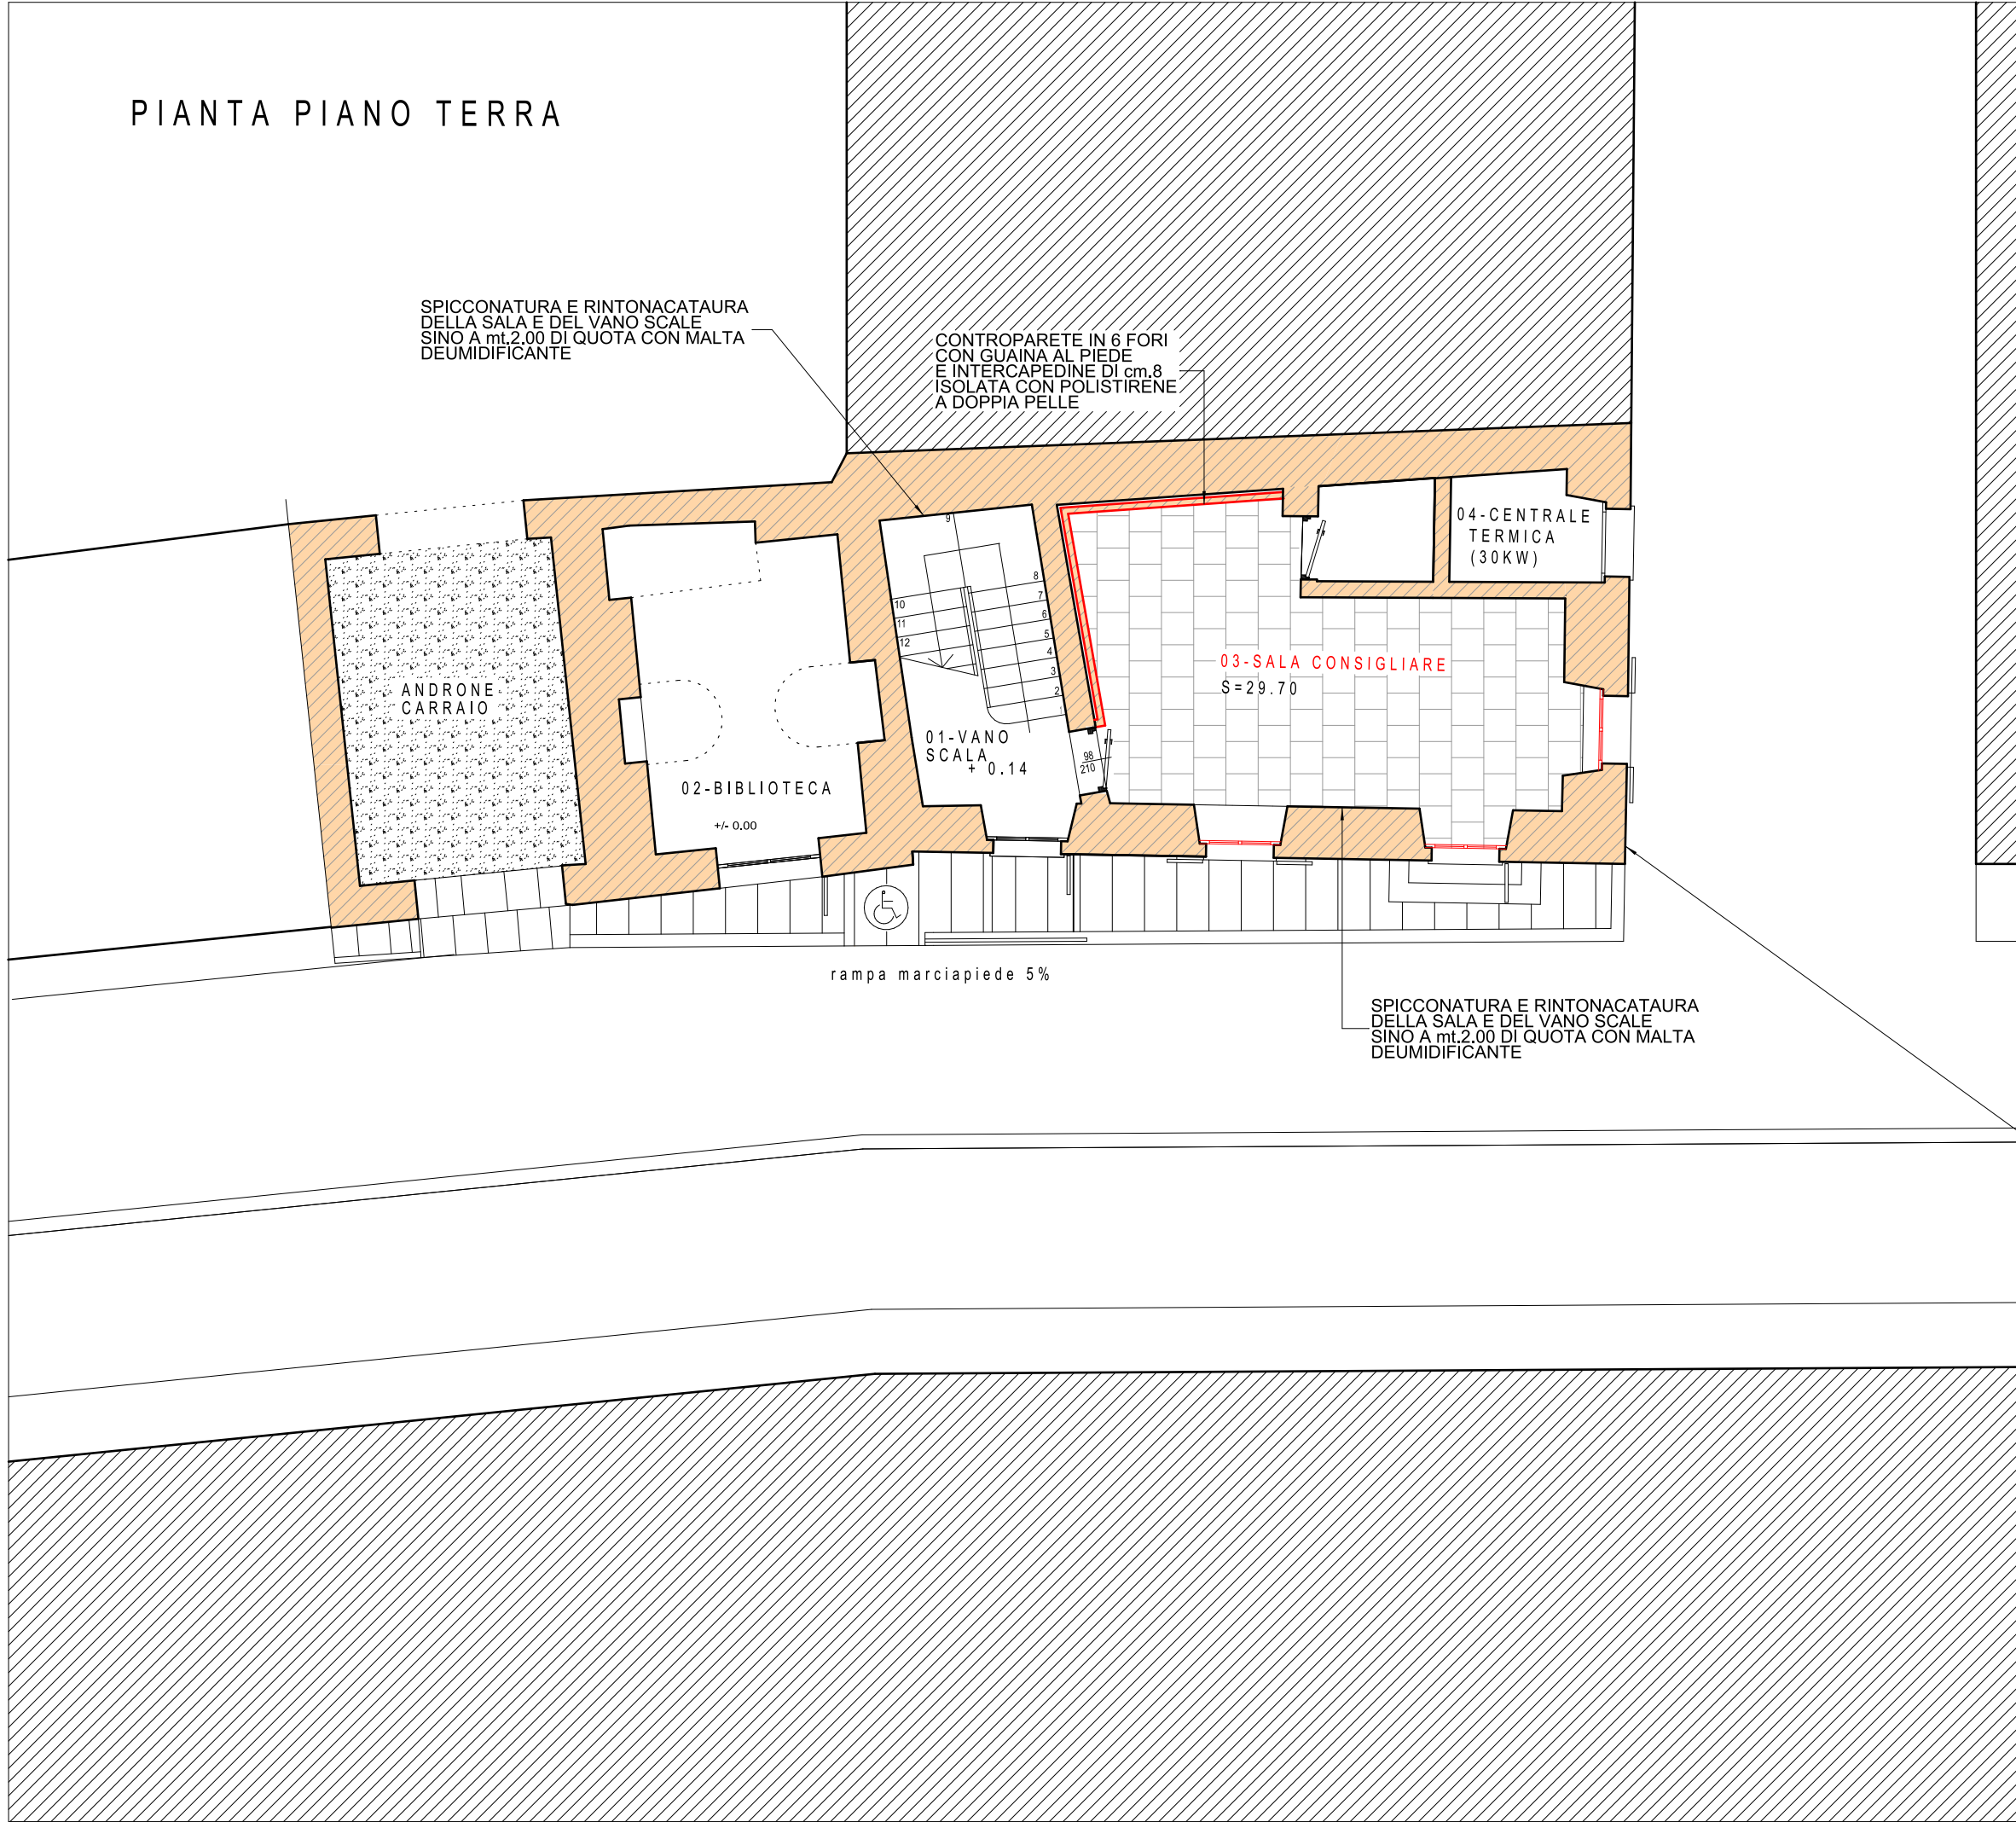


PROSPETTO SUD

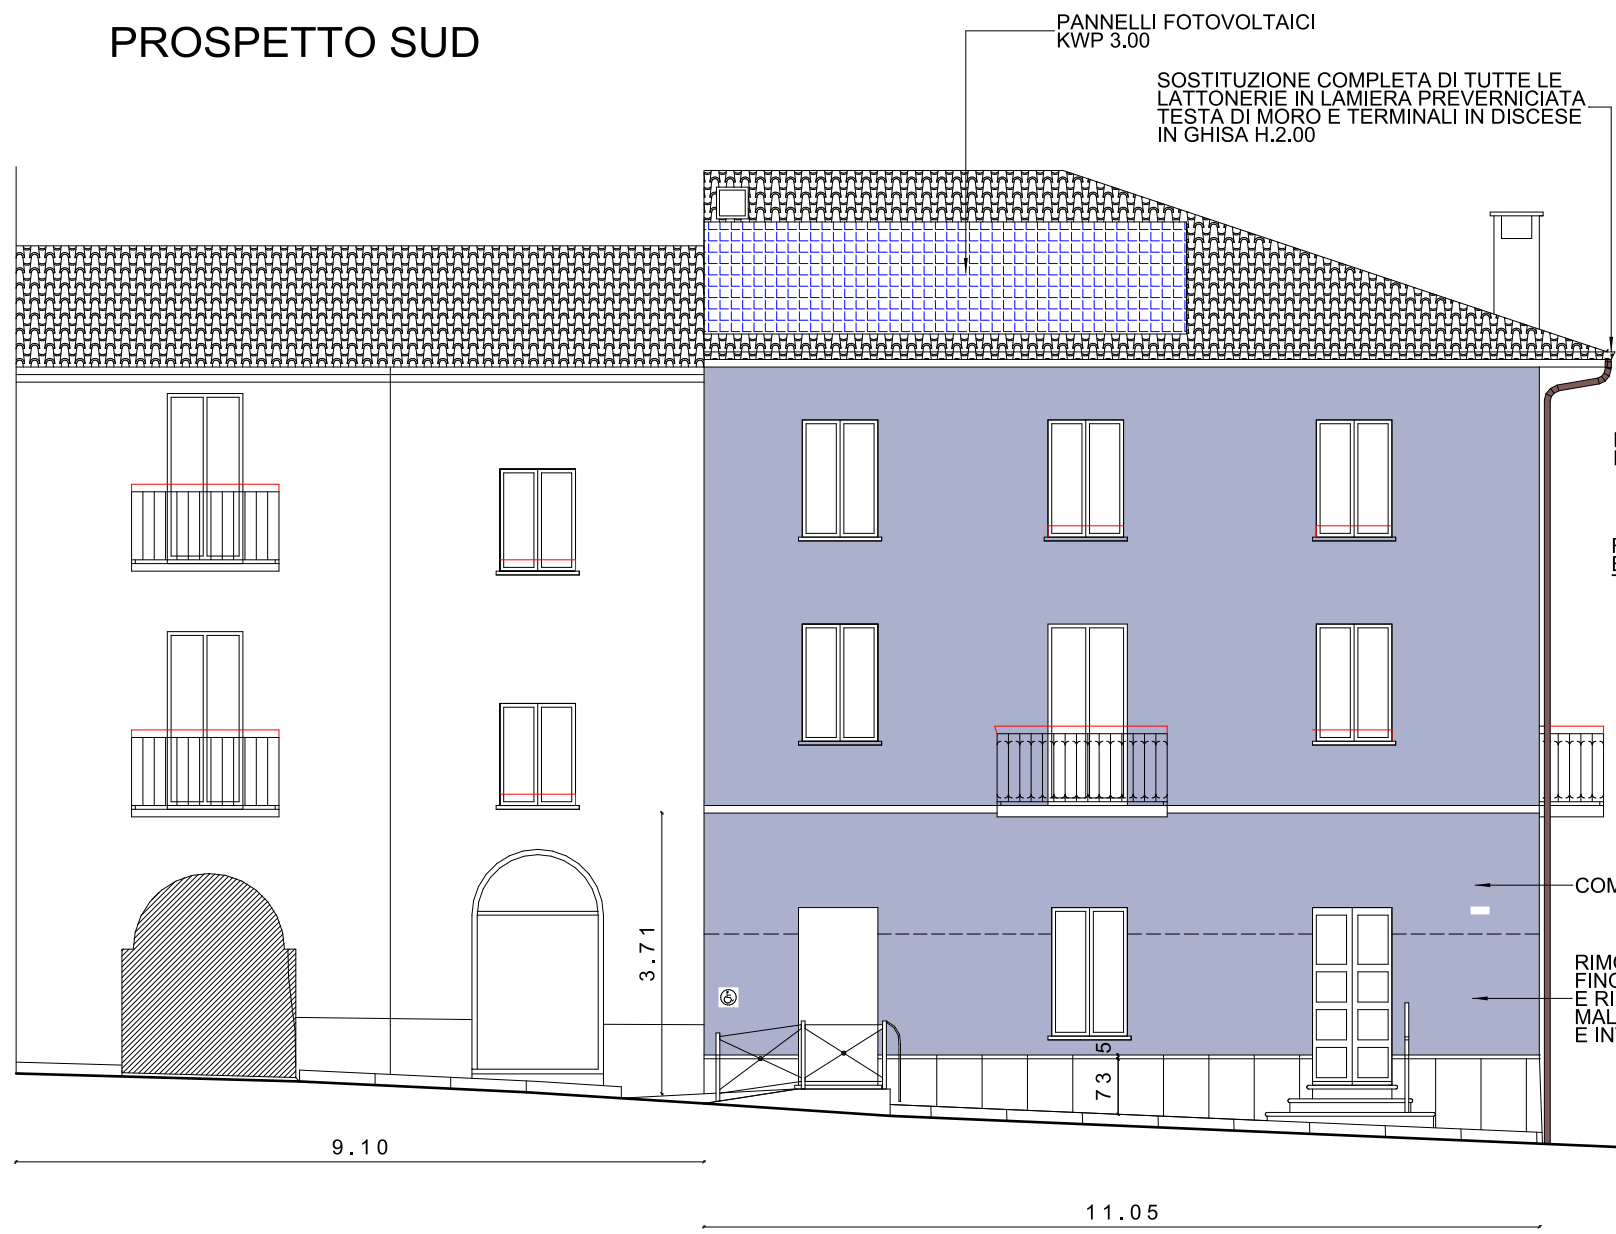


PROSPETTO EST

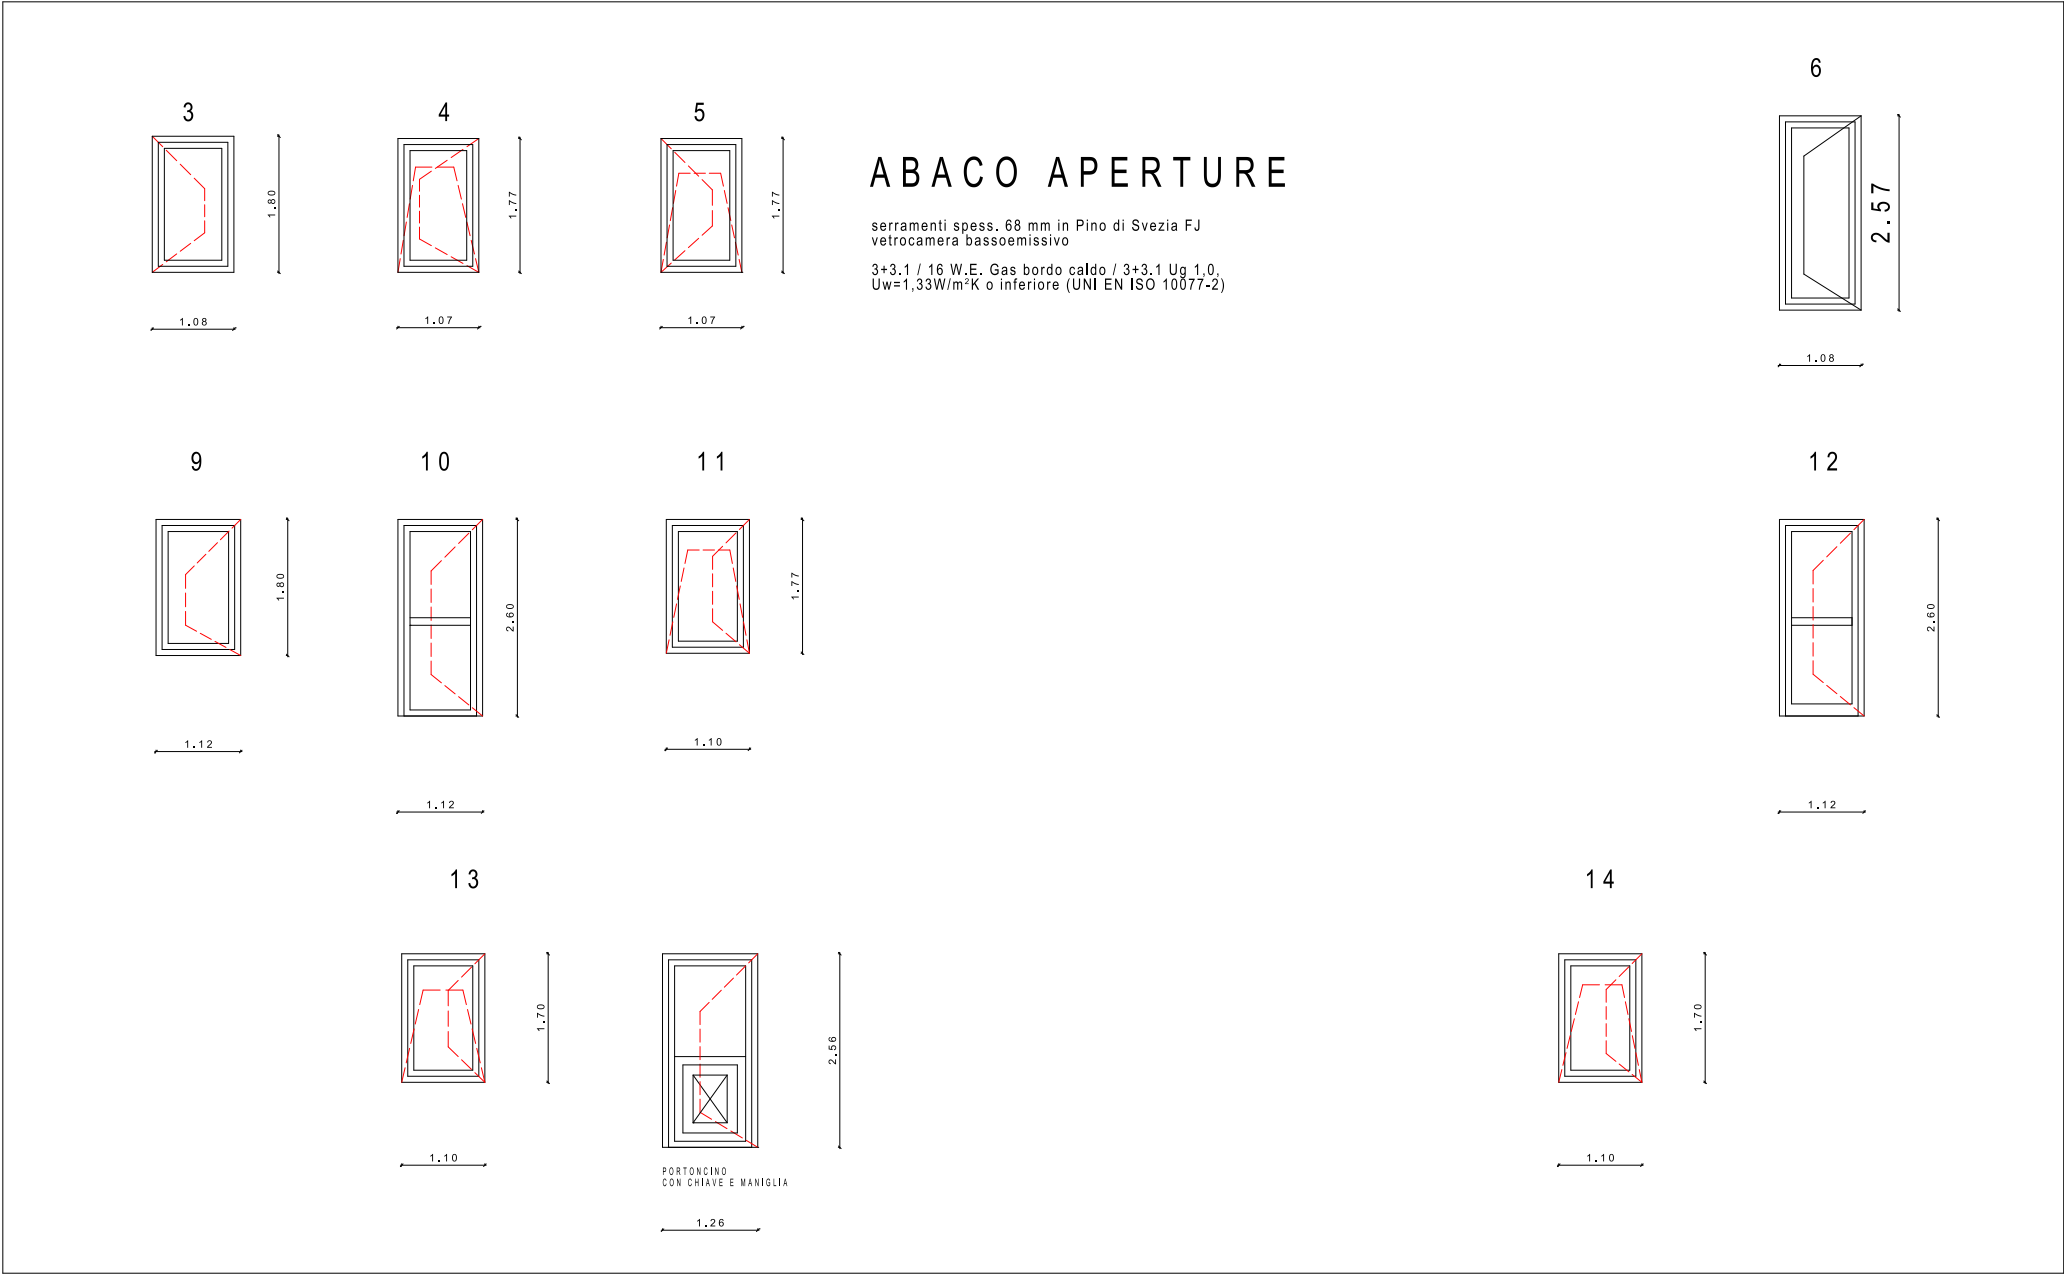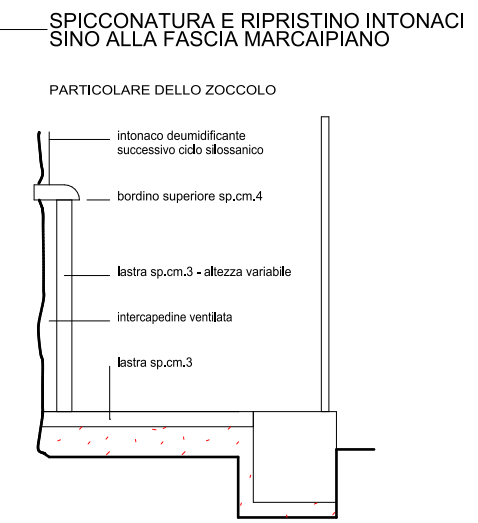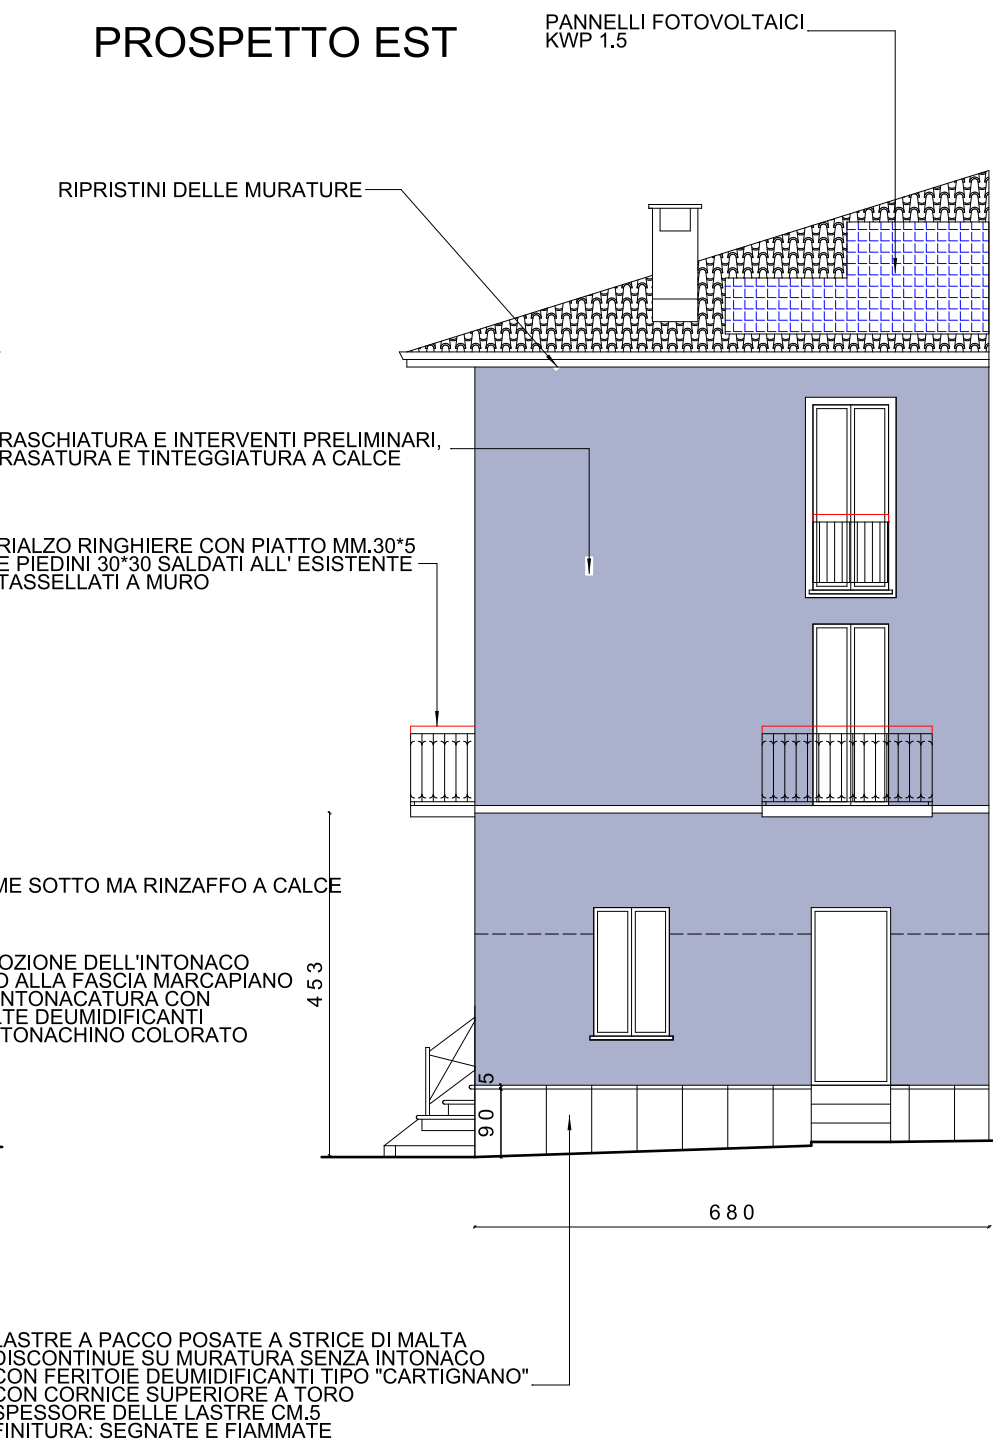


PIANTA PIANO PRIMO

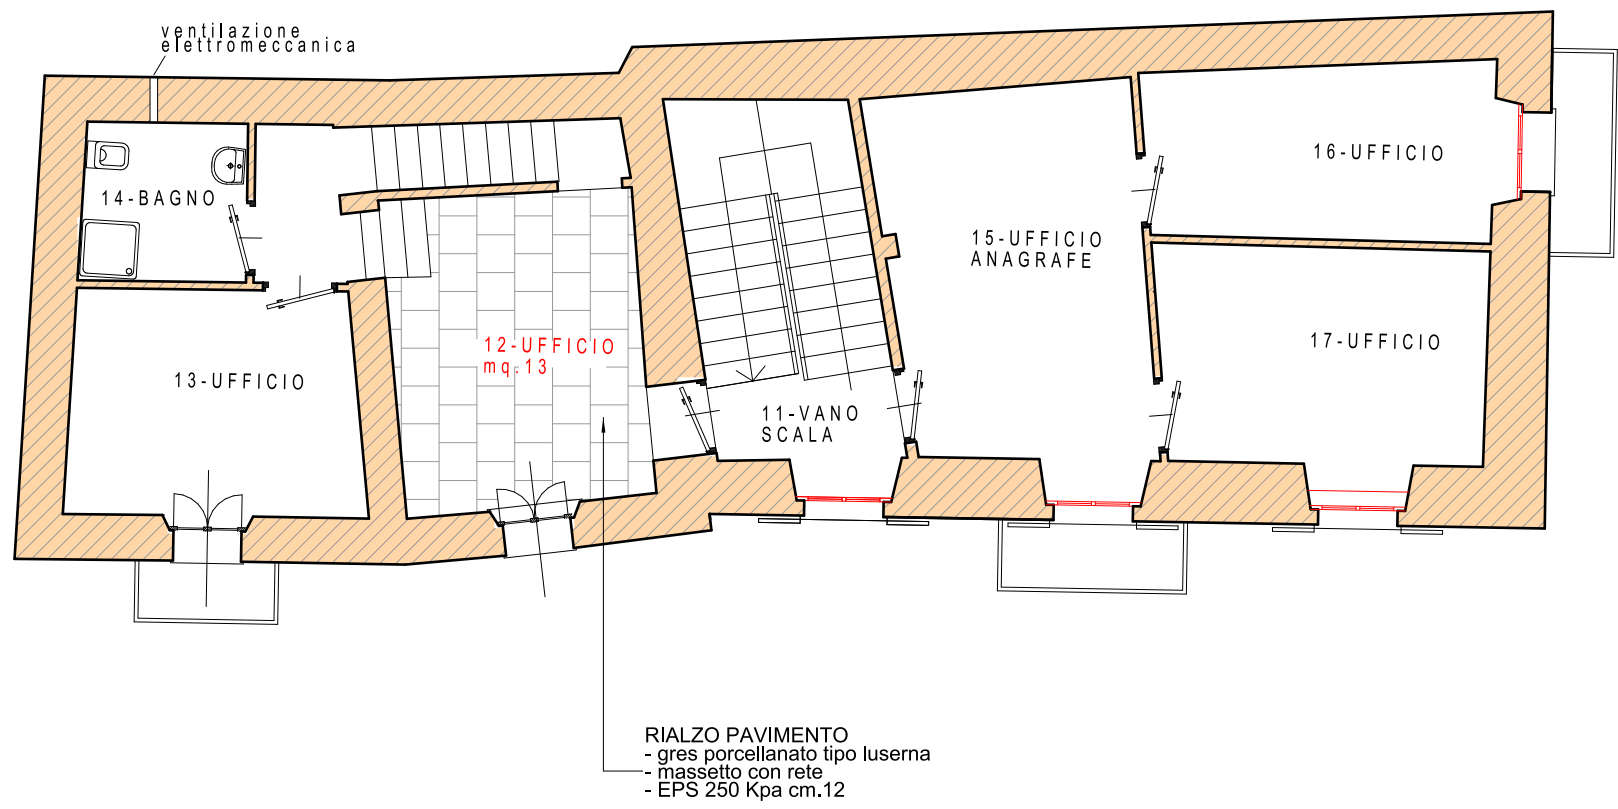

SEZIONE A - A'

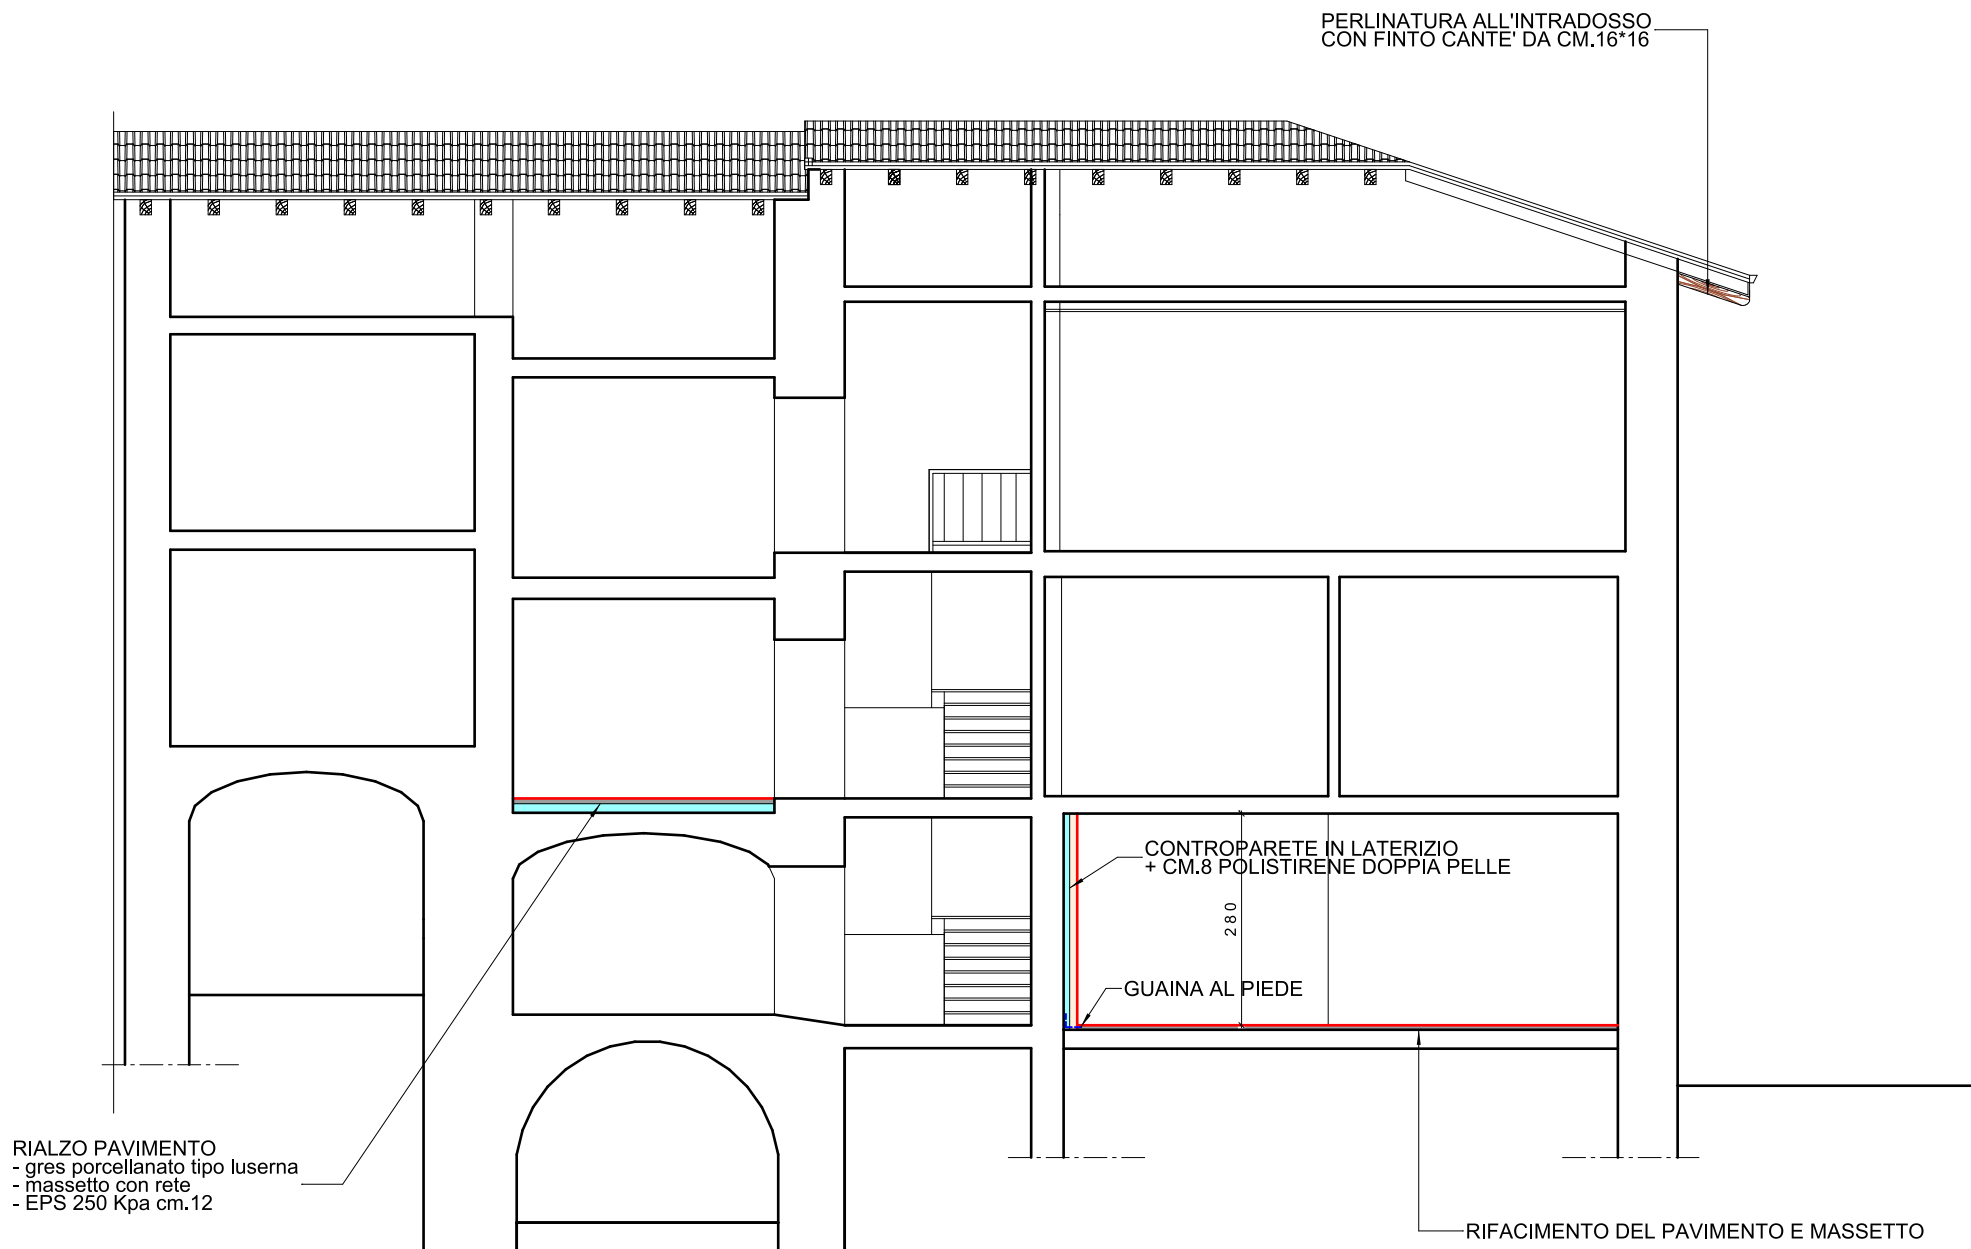

PIANTA PIANO SECONDO

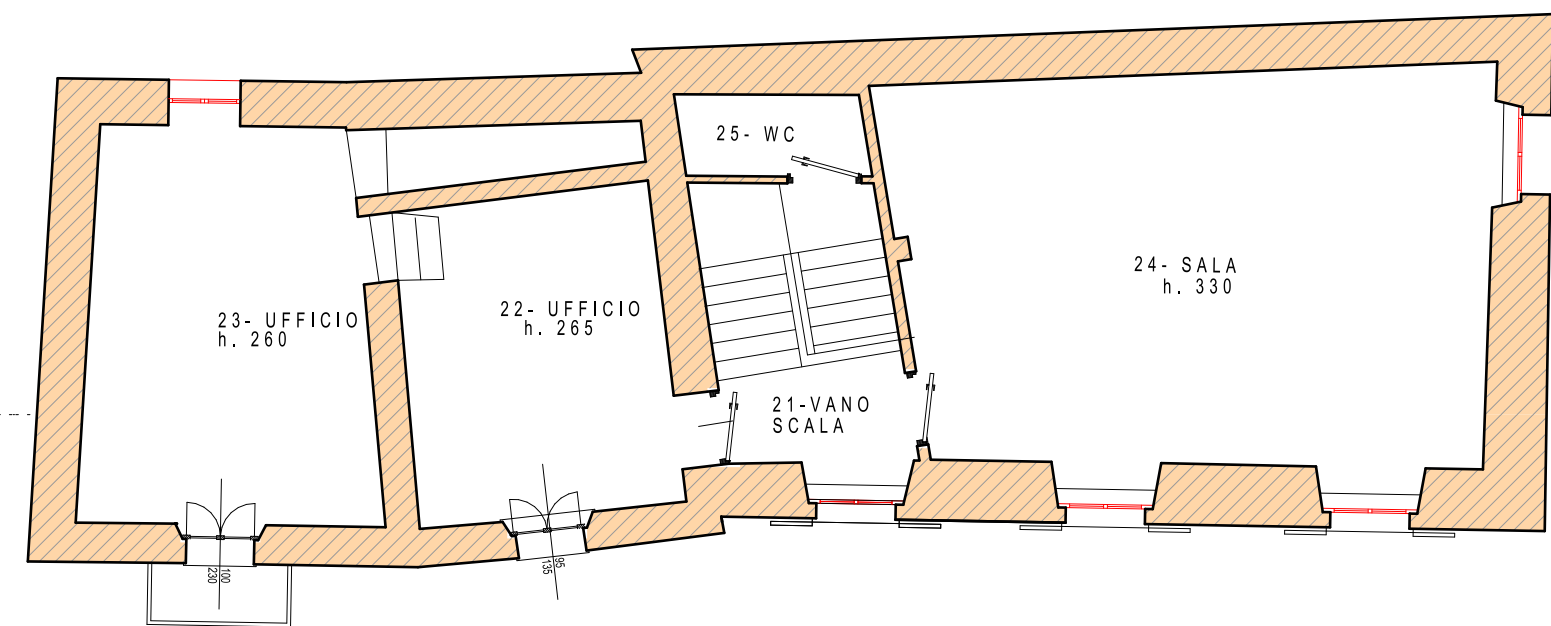

RIPARAZIONE DELLE MURATURE ESISTENTI, RICUCITURA, RISCAGLIATURA E RABBOCCATURA RINZAFFO E FINITURA AD INTONACHINO COLORATO

