REGIONE PIEMONTE
PROVINCIA DI CUNEO
COMUNE DI DRONERO

Direzione Competitività del Sistema Regionale
Settore Commercio e Terziario

Programmazione 2017-2018
Valorizzazione dei luoghi del commercio
PUC "Percorsi Urbani del Commercio"
D.G.R. n. 39-6231 - Deliberazione CIPE 23 novembre 2007 n. 125, art. 16 comma 1 della Legge 7 Agosto 1997, n. 266

PROGETTO DI QUALIFICAZIONE URBANISTICO-COMMERCIALE DEL LUOGO NATURALE DEL COMMERCIO URBANO DEL COMUNE DI DRONERO

ADDENSAMENTO COMMERCIALE A1

PROGETTO ESECUTIVO

ORDINE DEGLI ARCHITETTI PIANIFICATORI PAESAGGISTI E CONSERVATORI DELLA PROVINCIA DI CUNEO
463
ARCHITETTO
GIUSEPPE BARBERO

TAV. 05
Planimetria
aree di intervento P.U.C.
Sottoservizi a rete
stato di fatto
Scala 1:500

ENTE PROPONENTE:
COMUNE DI DRONERO
VIA GIOLITTI,47
12025 DRONERO
TEL. 0171/908700 FAX 0171/908709

PROGETTISTA:
ARCH. BARBERO GIUSEPPE
VIA IV NOVEMBRE, 30
12025 DRONERO
P. I.V.A. 02175900048
TEL. 0171/918345 FAX 0171/918345
e.mail:
giuseppe@studioarchitettobarbero.it

NOVEMBRE 2018

PLANIMETRIA ACQUEDOTTO-FOGNATURA
VIA ANGELO BROFFERIO Scala 1:500

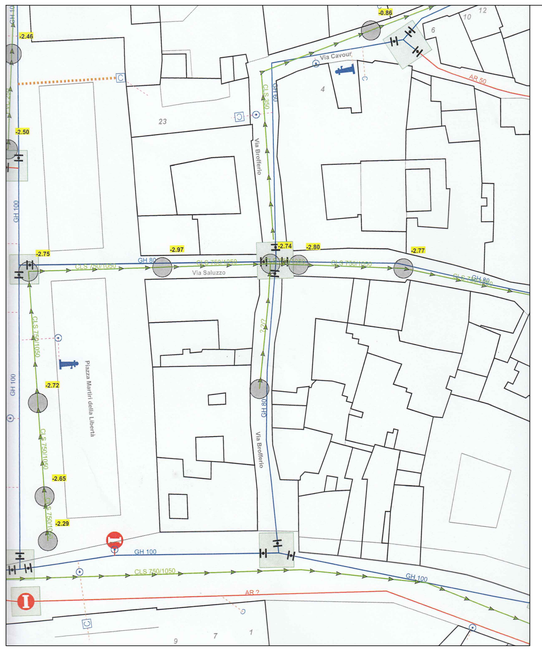

PLANIMETRIA ACQUEDOTTO-FOGNATURA
PIAZZA XX SETTEMBRE - MARIO SCAGLIONE Scala 1:500

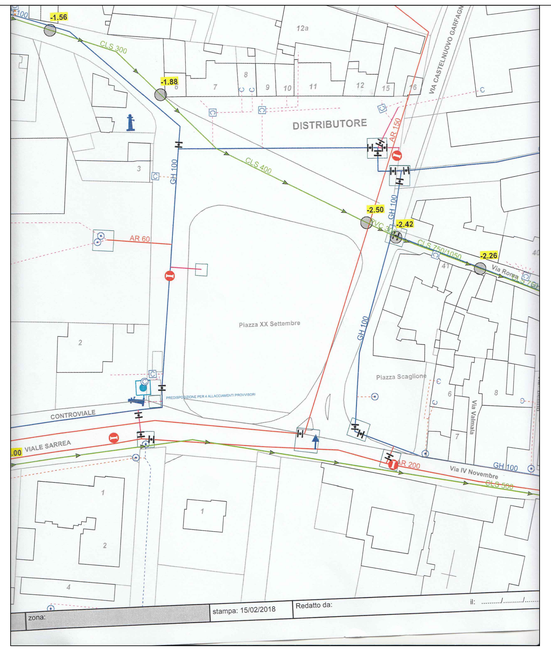

PLANIMETRIA SOTTOSERVIZI ENEL
PIAZZA XX SETTEMBRE - MARIO SCAGLIONE Scala 1:500

PLANIMETRIA SOTTOSERVIZI ENEL
VIA ANGELO BROFFERIO Scala 1:500

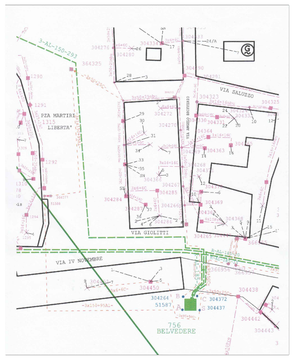

PLANIMETRIA SOTTOSERVIZI LINEE FIBRA OTTICA

Non è stato possibile allegare le visure delle linee TELECOM e ISILINE della fibra ottica in quanto i lavori sono in corso e non sono disponibili le planimetrie. In base alle indicazioni ricevute non sembrano risultare particolari interferenze.

PLANIMETRIA ILLUMINAZIONE PUBBLICA
VIA ANGELO BROFFERIO Scala 1:500

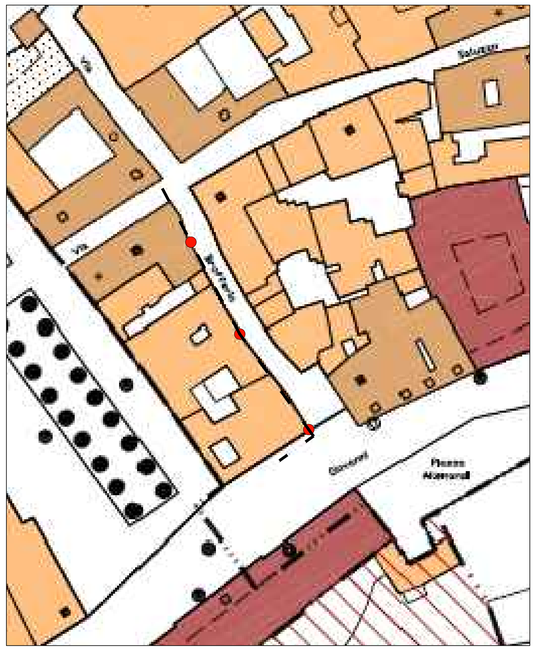

PLANIMETRIA ILLUMINAZIONE PUBBLICA
PIAZZA XX SETTEMBRE - MARIO SCAGLIONE Scala 1:500

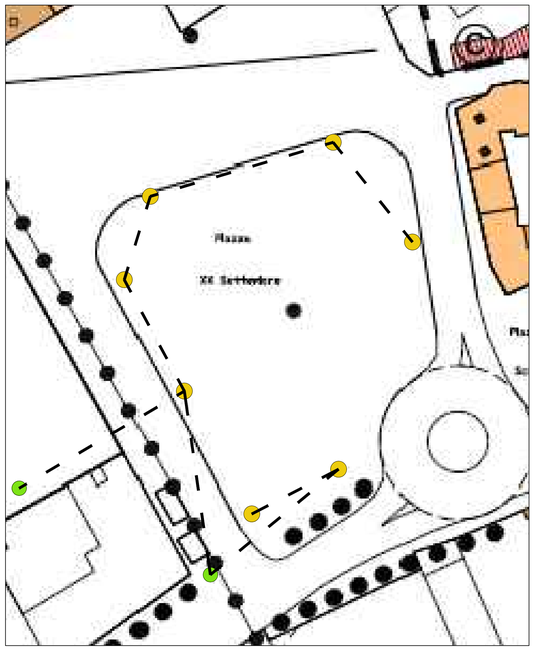

PLANIMETRIA CANALE IRRIGUO COMUNALE "30 LITRI"
PIAZZA XX SETTEMBRE - MARIO SCAGLIONE Scala 1:500

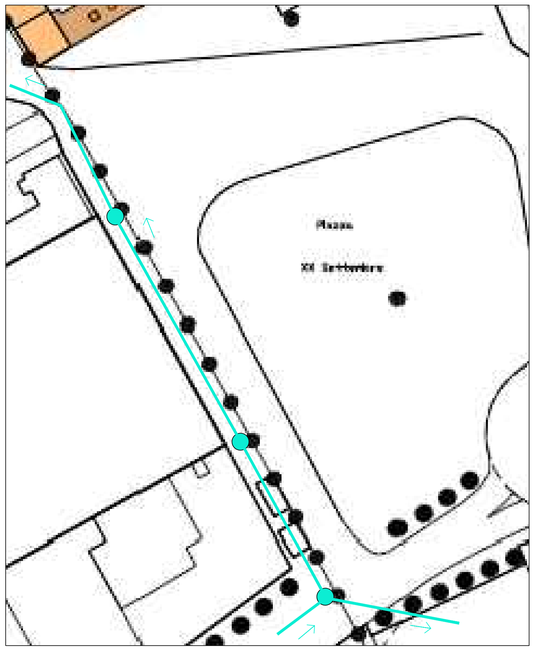

LEGENDA

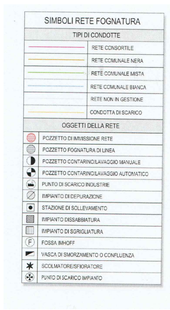

- Lampade a parete
- Linea aerea
- Palo con lampada
- Palo senza lampada
- Pozzetto
- Tubazione in cemento diametro 30 mm

PLANIMETRIA SOTTOSERVIZI ITALGAS
VIA ANGELO BROFFERIO Scala 1:500

PLANIMETRIA SOTTOSERVIZI ITALGAS
PIAZZA XX SETTEMBRE - MARIO SCAGLIONE Scala 1:500

PLANIMETRIA SOTTOSERVIZI TELECOM
VIA ANGELO BROFFERIO Scala 1:500

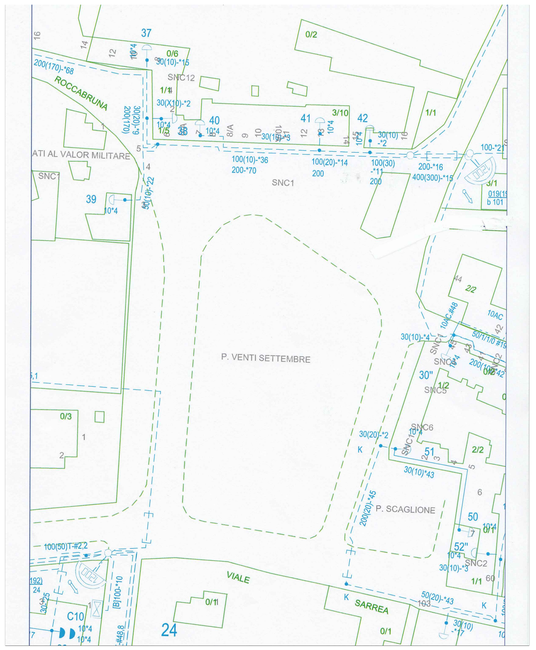
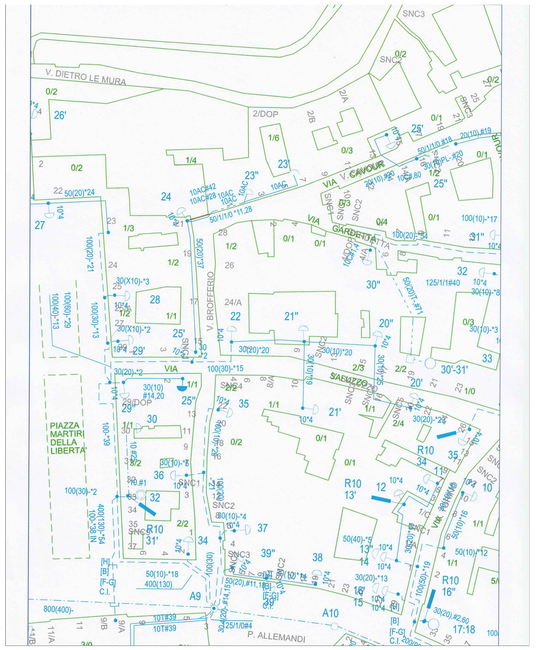
PLANIMETRIA SOTTOSERVIZI TELECOM
PIAZZA XX SETTEMBRE - MARIO SCAGLIONE Scala 1:500