

Direzione Competitività del Sistema Regionale
Settore Commercio e Terziario

Programmazione 2017-2018
Valorizzazione dei luoghi del commercio
PUC "Percorsi Urbani del Commercio"

D.G.R. n. 39-6231 - Deliberazione CIPE 23 novembre 2007 n. 125, art. 16 comma 1 della Legge 7 Agosto 1997, n. 266

PROGETTO DI QUALIFICAZIONE URBANISTICO-COMMERCIALE DEL LUOGO NATURALE DEL COMMERCIO URBANO DEL COMUNE DI DRONERO ADDENSAMENTO COMMERCIALE A1

PROGETTO ESECUTIVO

TAV. 07
Planimetria generale
aree di intervento P.U.C.
Piazza XX Settembre
Piazza Mario Scaglione
Stato di Progetto

Scala 1:200

ENTE PROPONENTE:
COMUNE DI DRONERO
VIA SOLITI 47
12023 DRONERO
TEL. 0171/906700 FAX 0171/906709

PROGETTISTA:
ARCH. BARBERO GIUSEPPE
VIA V. NOVEMBRE, 30
12023 DRONERO
P. I.V.A. 02775900048
TEL. 0171/918484 FAX 0171/918345
e-mail: giuseppe@studioarchitetto-barbero.it



NOVEMBRE 2018

LEGENDA

CONTESTO ESISTENTE

- Addensamento centro storico A1
- Identificazione edifici esistenti
- Pavimentazione in blocchetti di porfido e lastre carraie centrali di Luserna
- Pavimentazione in asfalto

CONTESTO IN PROGETTO

- Area di prossima realizzazione
PORTA DI VALLE:
esercizio commerciale con spazi espositivi e di vendita prodotti locali (intervento finanziato con fondi ministeriali per le Aree Interne);
MERCATO CONTADINO:
spazio coperto per esercizi ambulanti;
VIALE ALBERATO CON RISISTEMAZIONE LATO NORD:
risistemazione viaria con percorsi pedonali ciclabili e aree a verde e parcheggio lato nord.
- Area di intervento Percorso Urbano del Commercio (PUC):
Piazza XX Settembre
Piazza Mario Scaglione
Angolo Via Angelo Brofferio

- Pavimentazione in lastre di Pietra di Luserna
- Pavimentazione in autobloccanti di cemento
- Bordoni in pietra di Luserna bocciardati fini di forma rettangolare dim. 25x25(h) cm (vedi tipologia costruttiva)
- Bordoni in pietra di Luserna bocciardati fini di forma rettangolare dim. 12x25(h) cm
- Bordoni in pietra di Luserna bocciardati fini di forma rettangolare esistenti da recuperare dim. 25x25(h) cm
- Pavimentazione in blocchetti di luserna dimensioni 10x10 cm SP, 10 cm
- Pavimentazione in asfalto strato di base con scarifica della pavimentazione esistente
- Pavimentazione in asfalto strato di base

- Indicazione pendenza per acque di scolo meteoriche
- Indicazione passo carraio
- Indicazione accessi edifici

- Pozzetti acquedotto esistenti

- Caditoie stradali esistenti

- Caditoia stradale in progetto rinforzata, prefabbricata in cls da giuntare con malta cementizia e da rifinicare. Dimensioni cm 50x70x60 (h) e chiusura forato in ghisa lamellare classe D400

- Pozzetti fognatura esistenti

- Linea acquedotto acque nere e bianche esistente
- Linea acquedotto acque nere e bianche in progetto
- Linea fognatura esistente
- Linea fognatura in progetto

- Pozzetti TELECOM esistenti

- Palo TELECOM

- Pozzetto ENEL esistente

- Palo illuminazione pubblica esistente

- Palo illuminazione pubblica in progetto
- Lampada a muro sospesa illuminazione pubblica esistente


ARREDO URBANO

- Segnaletica stradale a parete
- Segnaletica stradale su palo
- Segnaletica stradale su dissuasore mobile
- Dissuasore removibile in acciaio zincato a caldo con verniciatura a polvere colore grigio antracite di altezza H = 80 cm e diametro 10 cm.
- Dissuasore removibile in acciaio zincato a caldo con verniciatura a polvere colore grigio antracite completo di anelli portacatena e catenella di collegamento di altezza H = 80 cm e diametro 10 cm.
- Panchina in acciaio CORTEN, LEGNO e ALLUMINIO modello LUCKY WOOD ditta METALCO
- Cestino portarifiuti in metallo verniciato modello MILANO ditta HOLZHOF con posacenere modello FUMA ditta METALCO
- Fioriere in acciaio CORTEN modello BAMBU e modello DAHLIA ditta METALCO
- Albero Platano (medesima essenza di quelli presenti in Viale Sarrea)

PLANIMETRIA PIAZZA XX SETTEMBRE SCALA 1:200



SEZIONE B-B SCALA 1:200

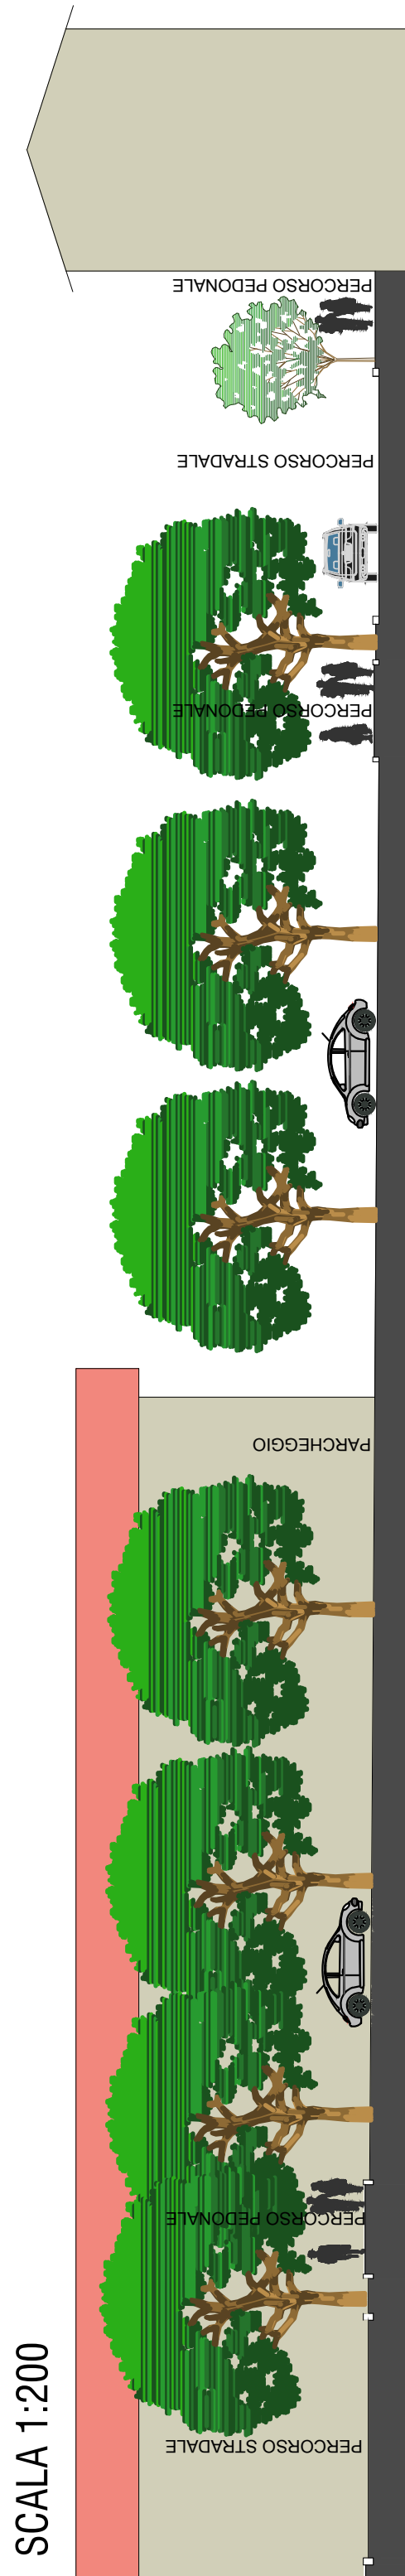

SEZIONE A-A SCALA 1:200

