

Direzione Competitività del Sistema Regionale
Settore Commercio e Terziario

Programmazione 2017-2018
Valorizzazione dei luoghi del commercio

PUC "Percorsi Urbani del Commercio"

D.G.R. n. 39-6231 - Deliberazione CIPE 23 novembre 2007 n. 125, art. 16 comma 1 della Legge 7 Agosto 1997, n. 266

**PROGETTO DI QUALIFICAZIONE
URBANISTICO-COMMERCIALE DEL
LUOGO NATURALE DEL COMMERCIO
URBANO DEL COMUNE DI DRONERO
ADDENSAMENTO COMMERCIALE A1**

PROGETTO ESECUTIVO

TAV. 010

Planimetria

aree di intervento P.U.C.

Sottoservizi a rete

stato di Progetto

Scala 1:500

ENTE PROPONENTE:
COMUNE DI DRONERO
VIA GIULIOTTI, 47
12025 DRONERO
P. I.V.A. 02175900048
TEL. 0171/918345 FAX 0171/918348
e-mail: giuseppe@studioarchitetto-barbero.it

PROGETTISTA:
ARCH. BARBERO GIUSEPPE
VIA IV NOVEMBRE, 30
12025 DRONERO
P. I.V.A. 02175900048
TEL. 0171/918345 FAX 0171/918348
e-mail: giuseppe@studioarchitetto-barbero.it




NOVEMBRE 2018


**PLANIMETRIA ACQUEDOTTO-FOGNATURA
VIA ANGELO BROFFERIO** Scala 1:500




**PLANIMETRIA ACQUEDOTTO-FOGNATURA
PIAZZA XX SETTEMBRE - MARIO SCAGLIONE** Scala 1:500

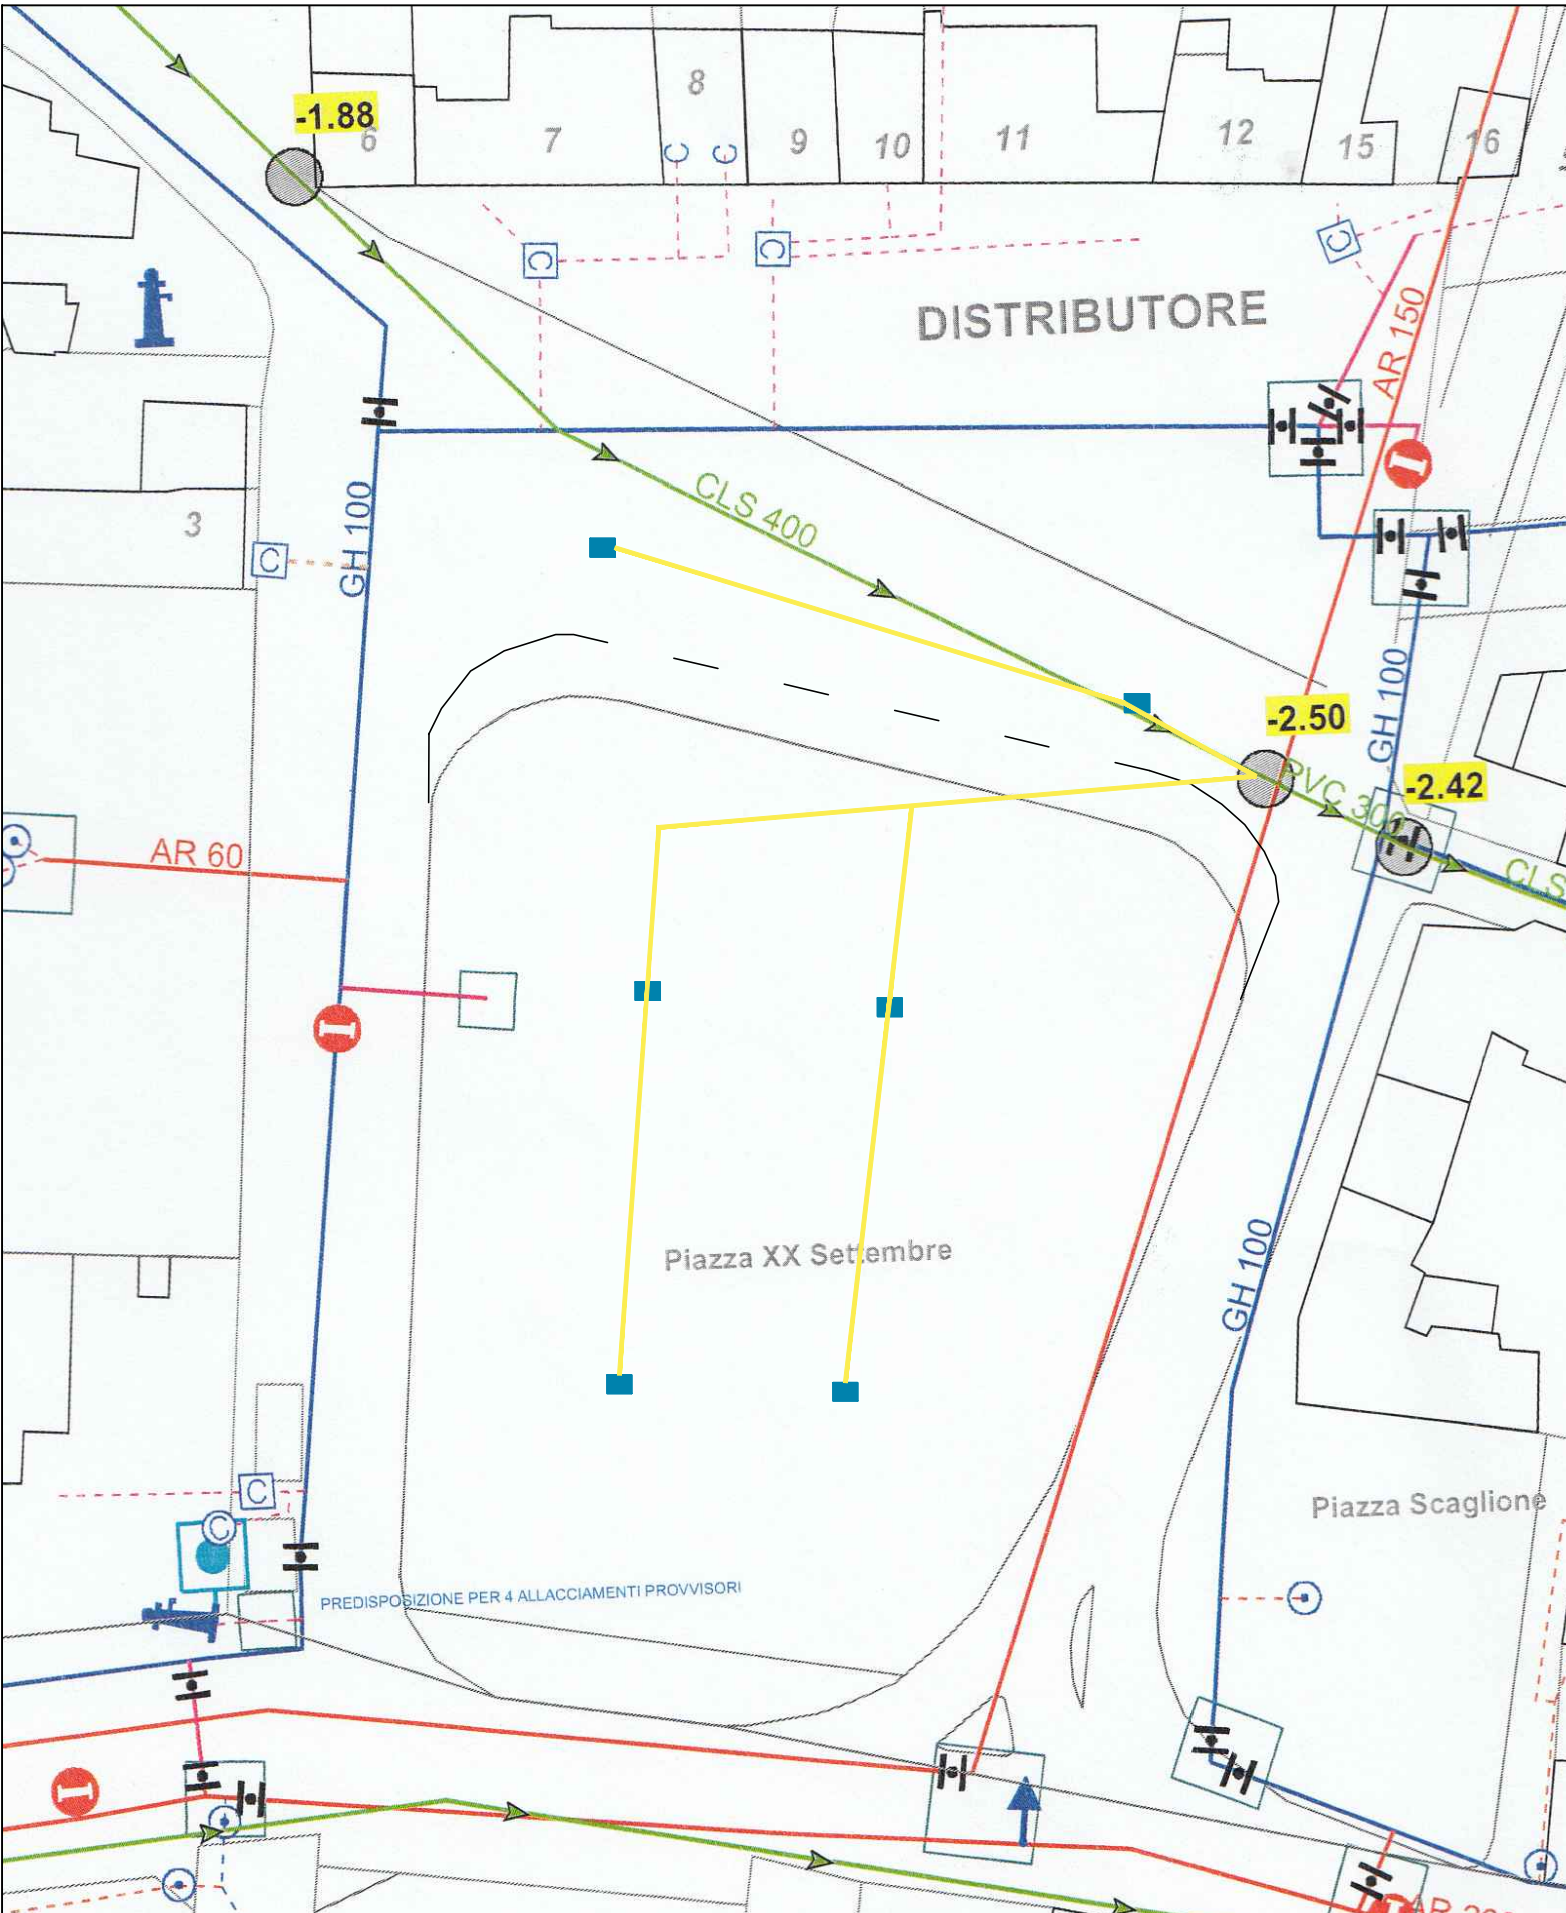

**PLANIMETRIA SOTTOSERVIZI ENEL
PIAZZA XX SETTEMBRE - MARIO SCAGLIONE** Scala 1:500

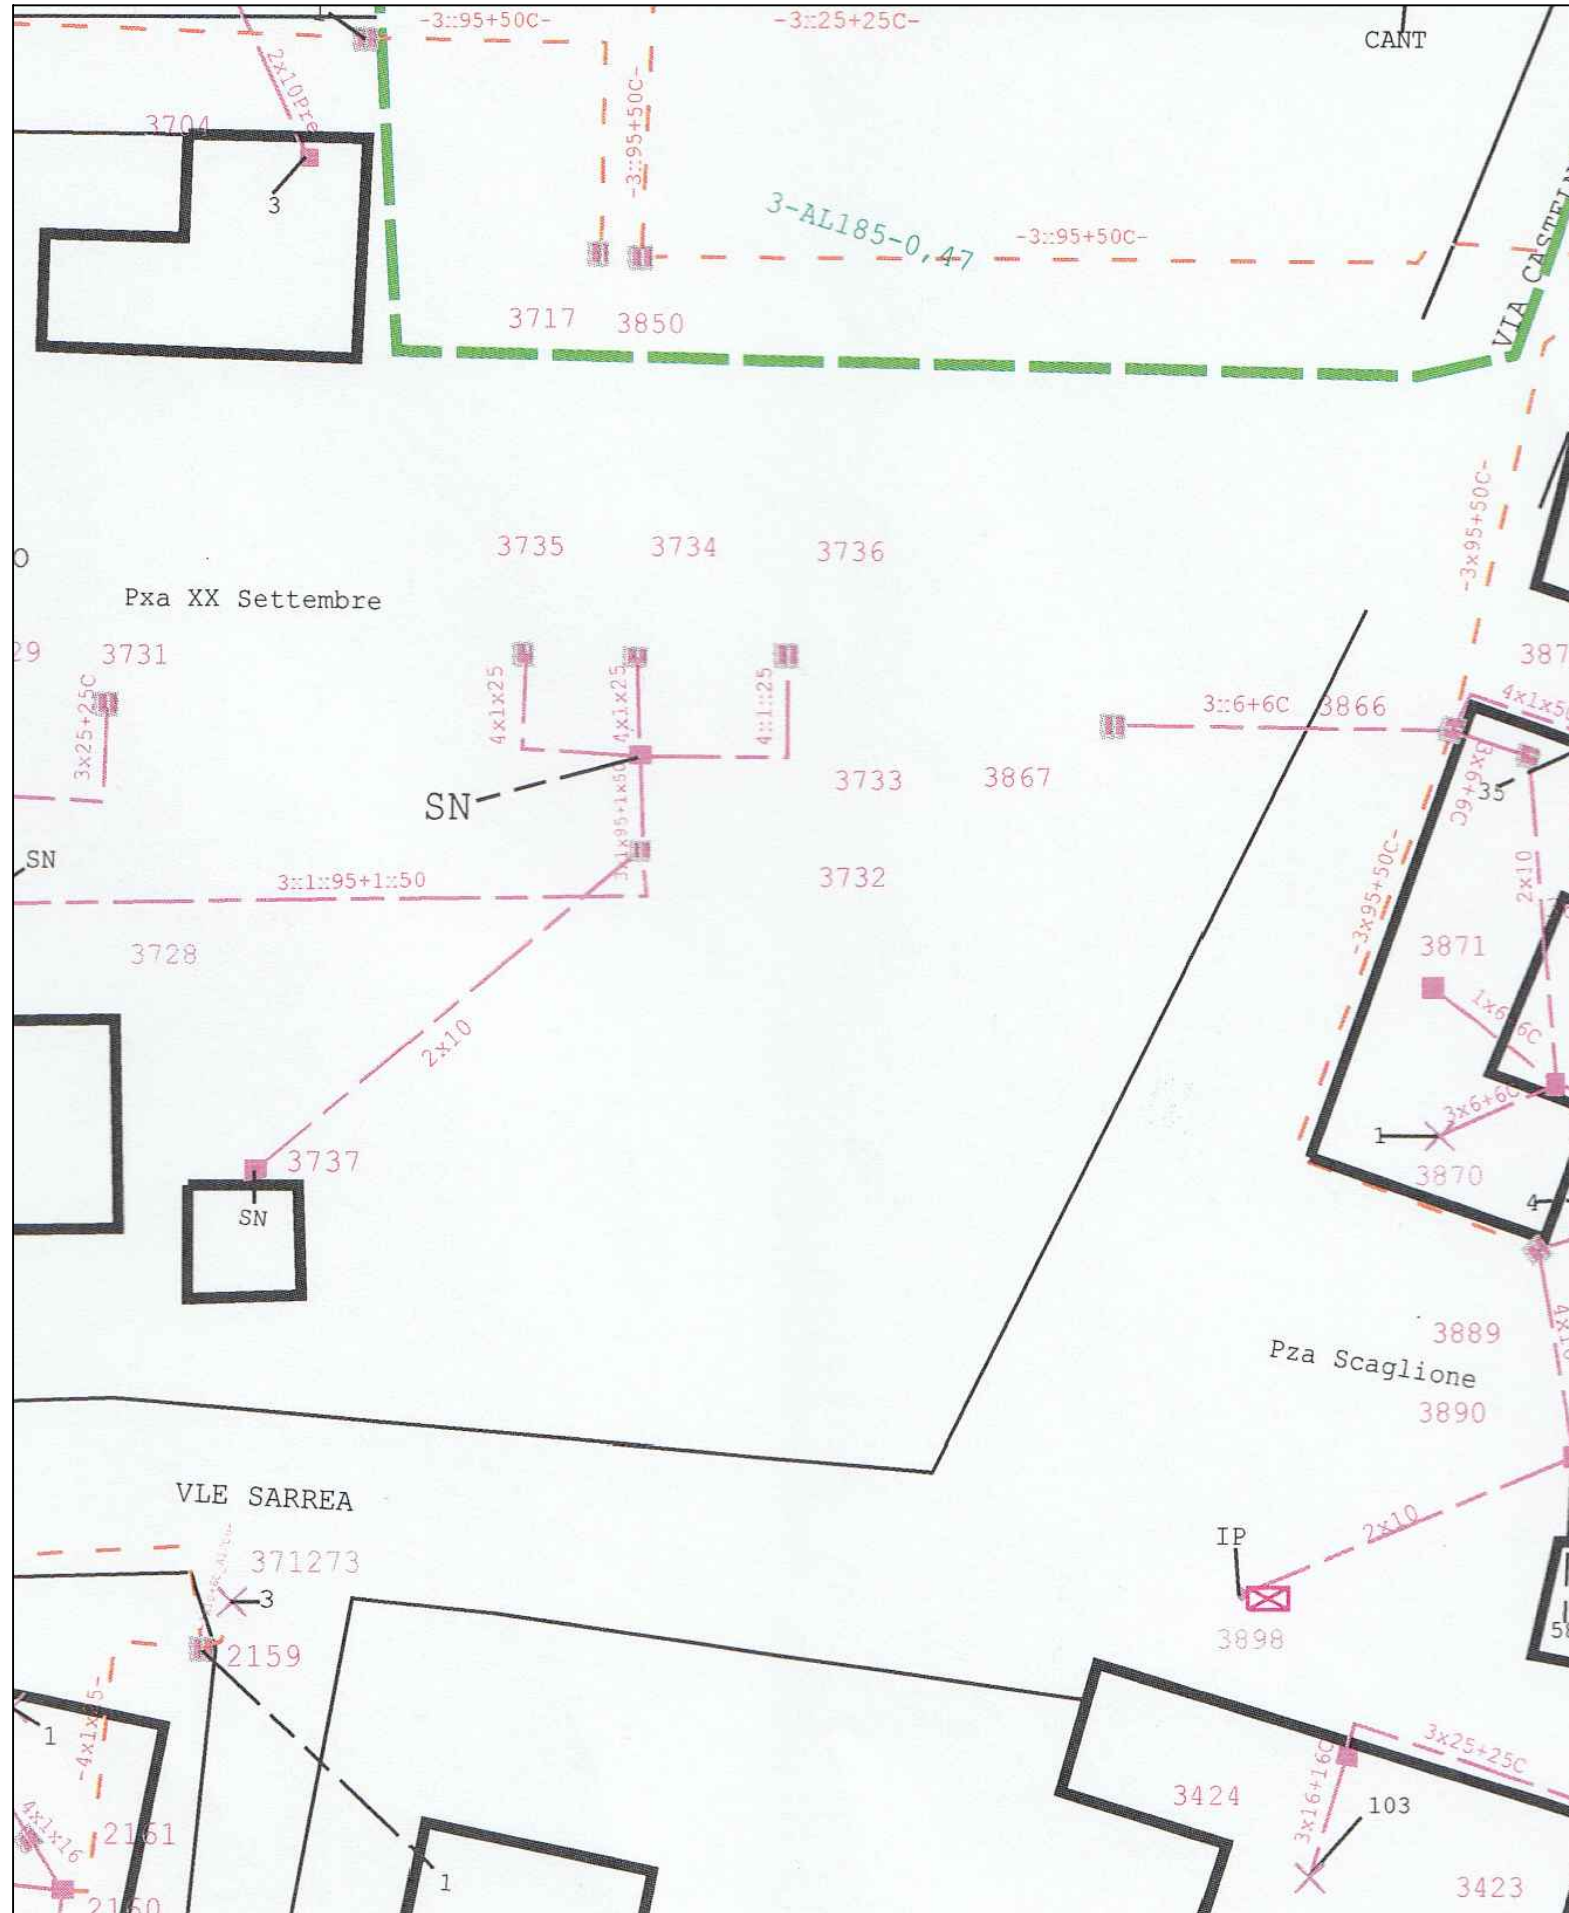


**PLANIMETRIA SOTTOSERVIZI ENEL
VIA ANGELO BROFFERIO** Scala 1:500

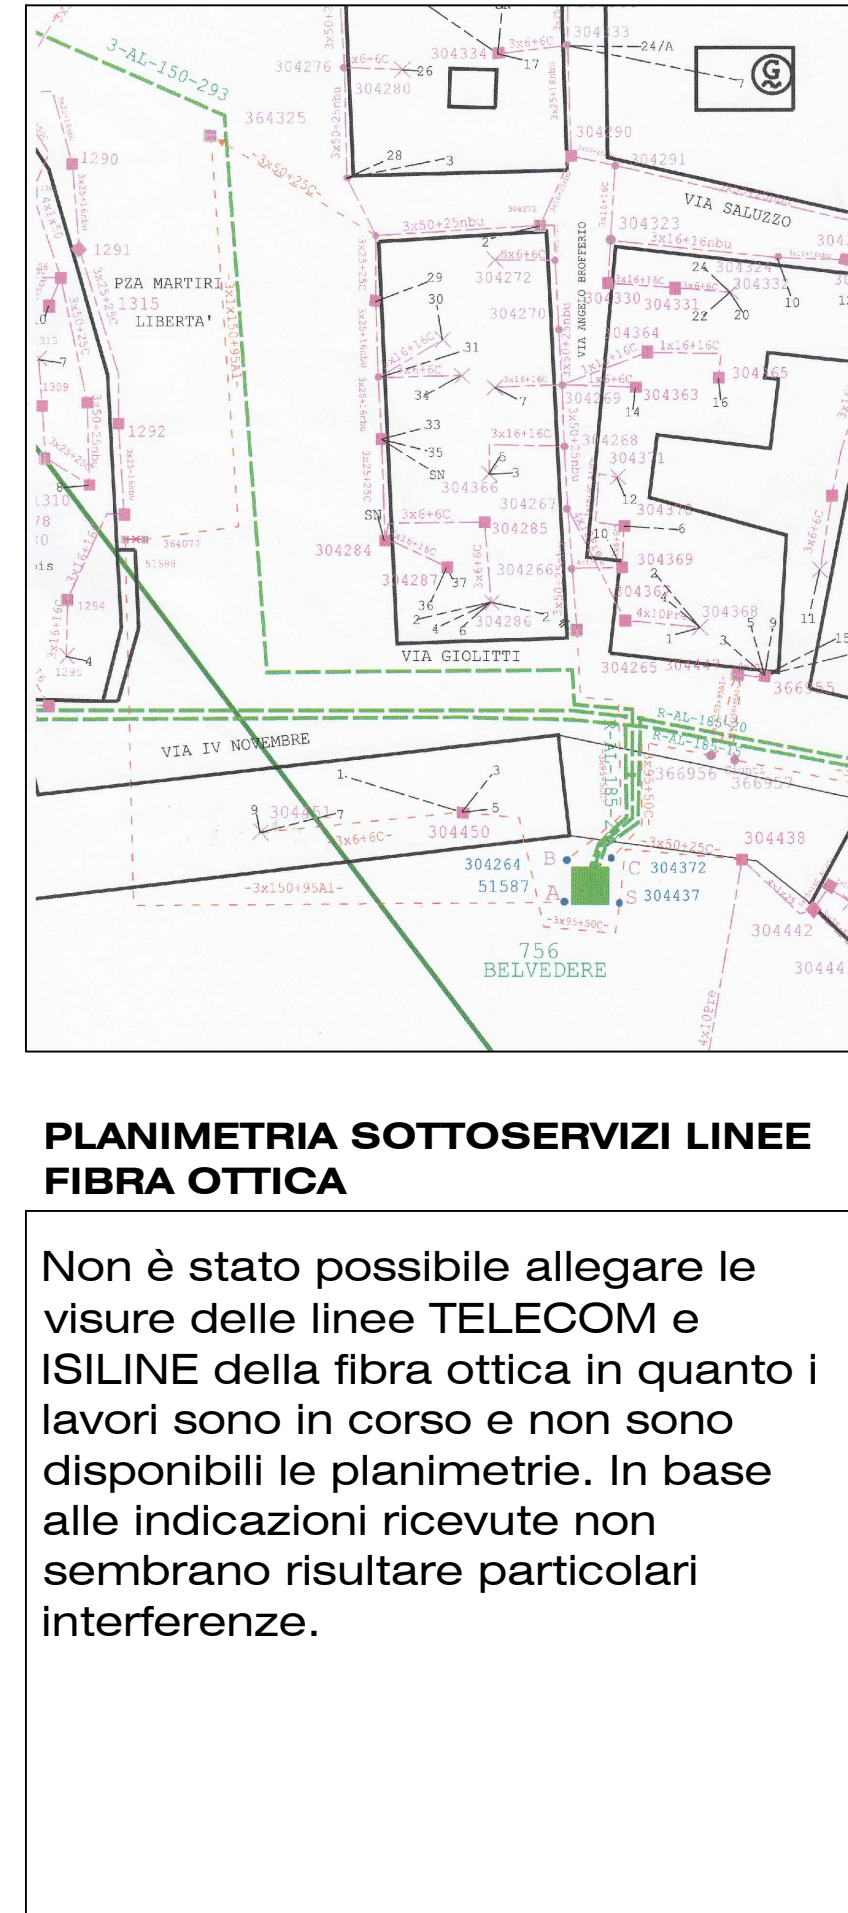


**PLANIMETRIA SOTTOSERVIZI LINEE
FIBRA OTTICA**

Non è stato possibile allegare le visure delle linee TELECOM e ISILINE della fibra ottica in quanto i lavori sono in corso e non sono disponibili le planimetrie. In base alle indicazioni ricevute non sembrano risultare particolari interferenze.


**PLANIMETRIA ILLUMINAZIONE PUBBLICA
VIA ANGELO BROFFERIO** Scala 1:500

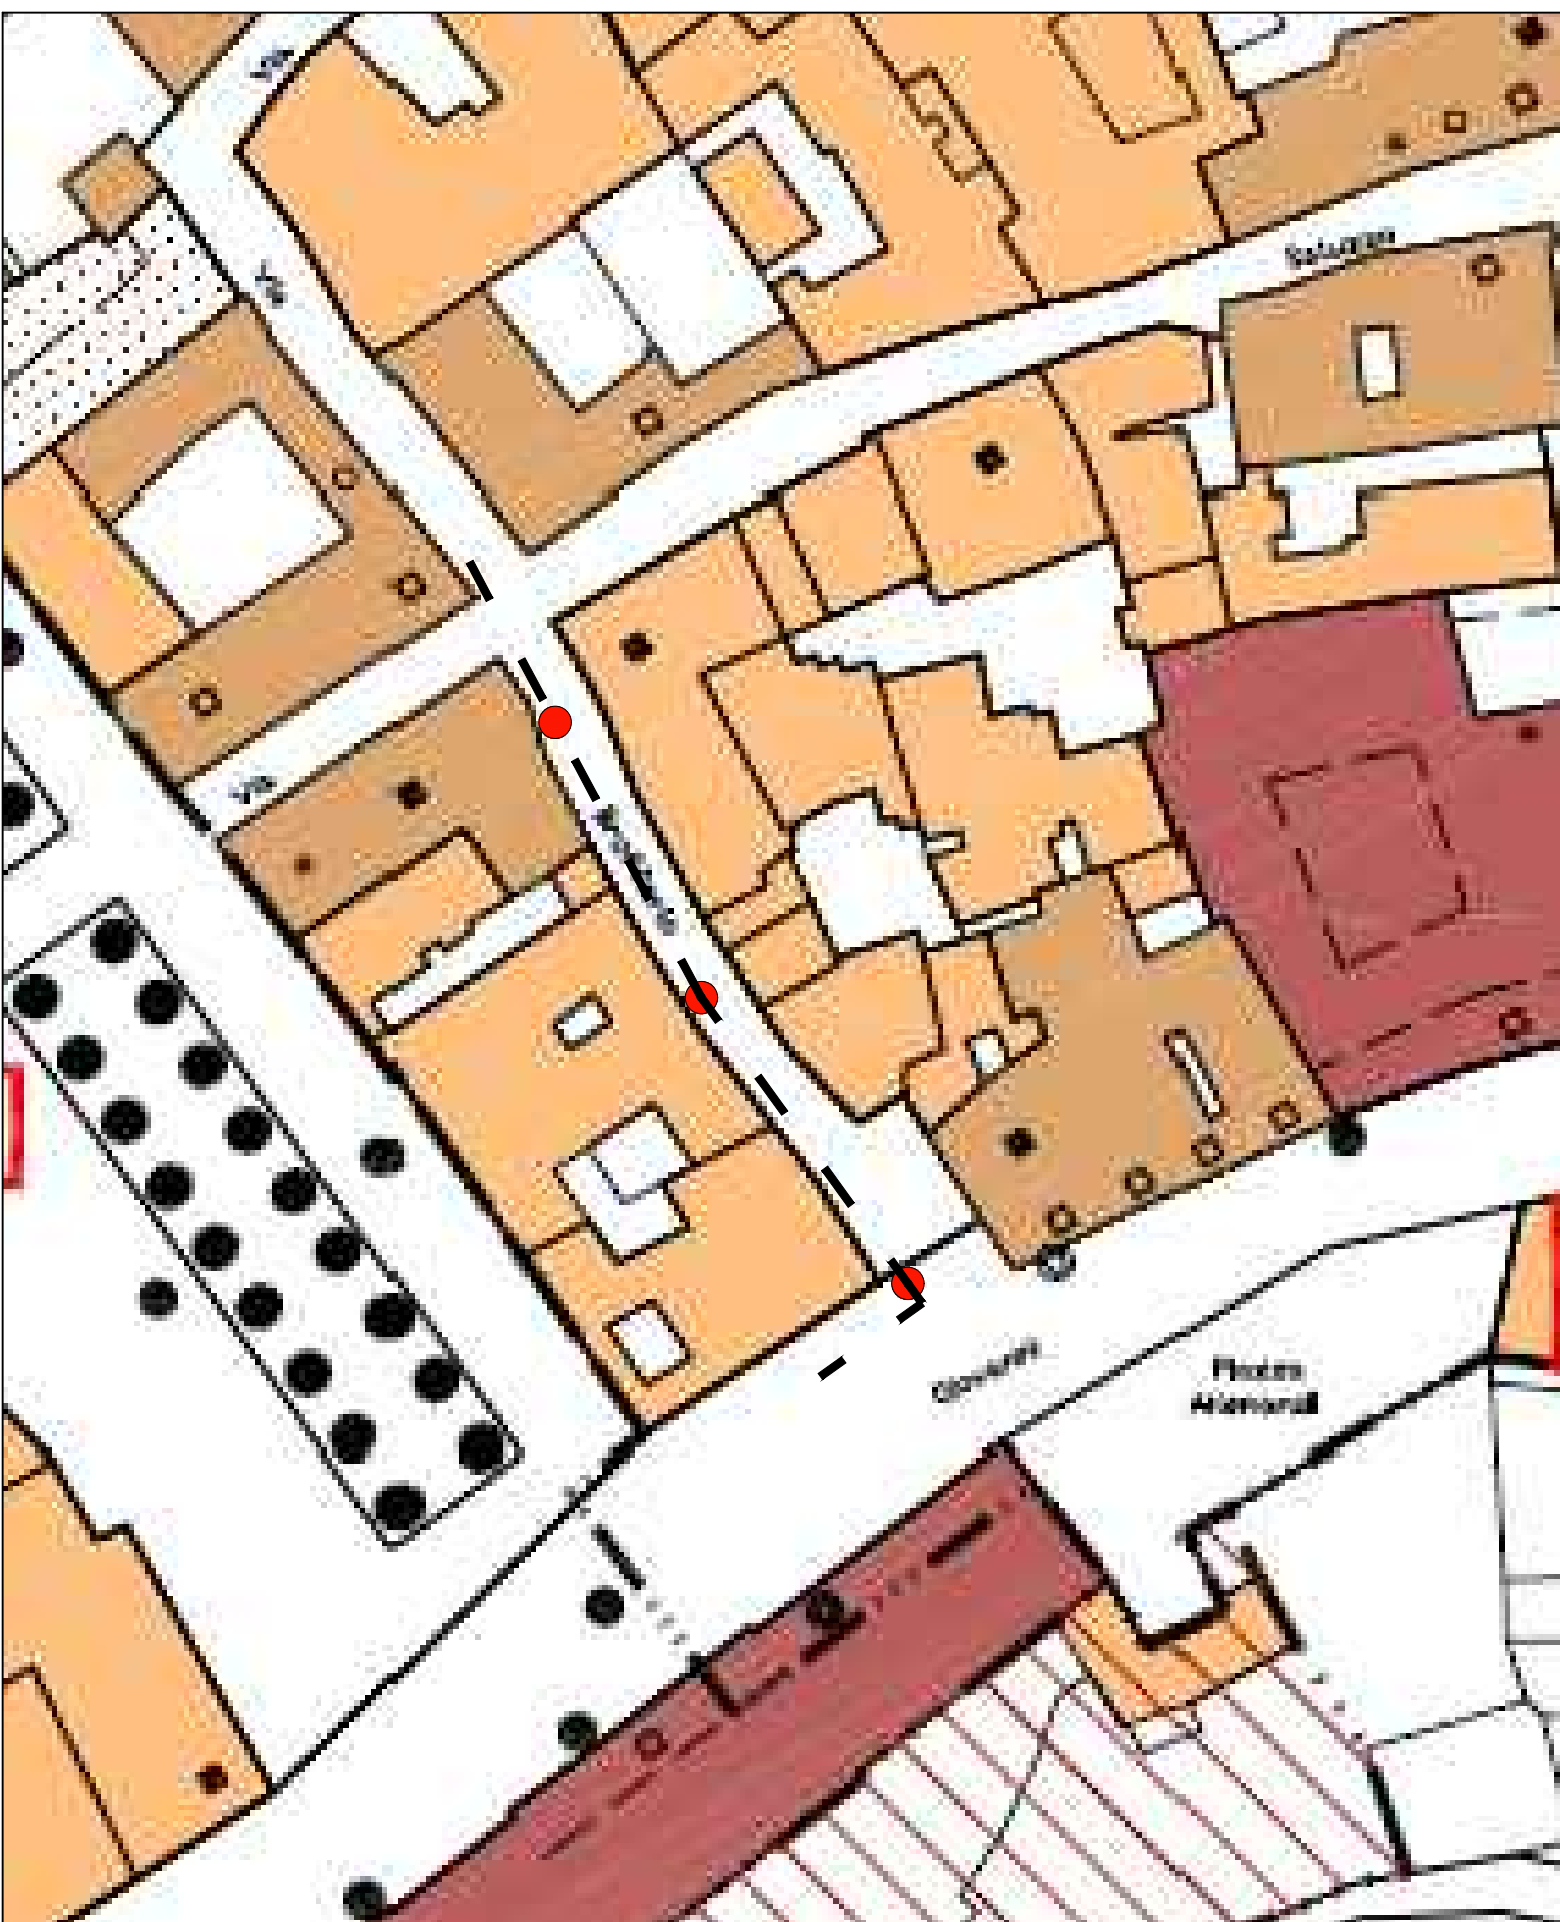

**PLANIMETRIA ILLUMINAZIONE PUBBLICA
PIAZZA XX SETTEMBRE - MARIO SCAGLIONE** Scala 1:500

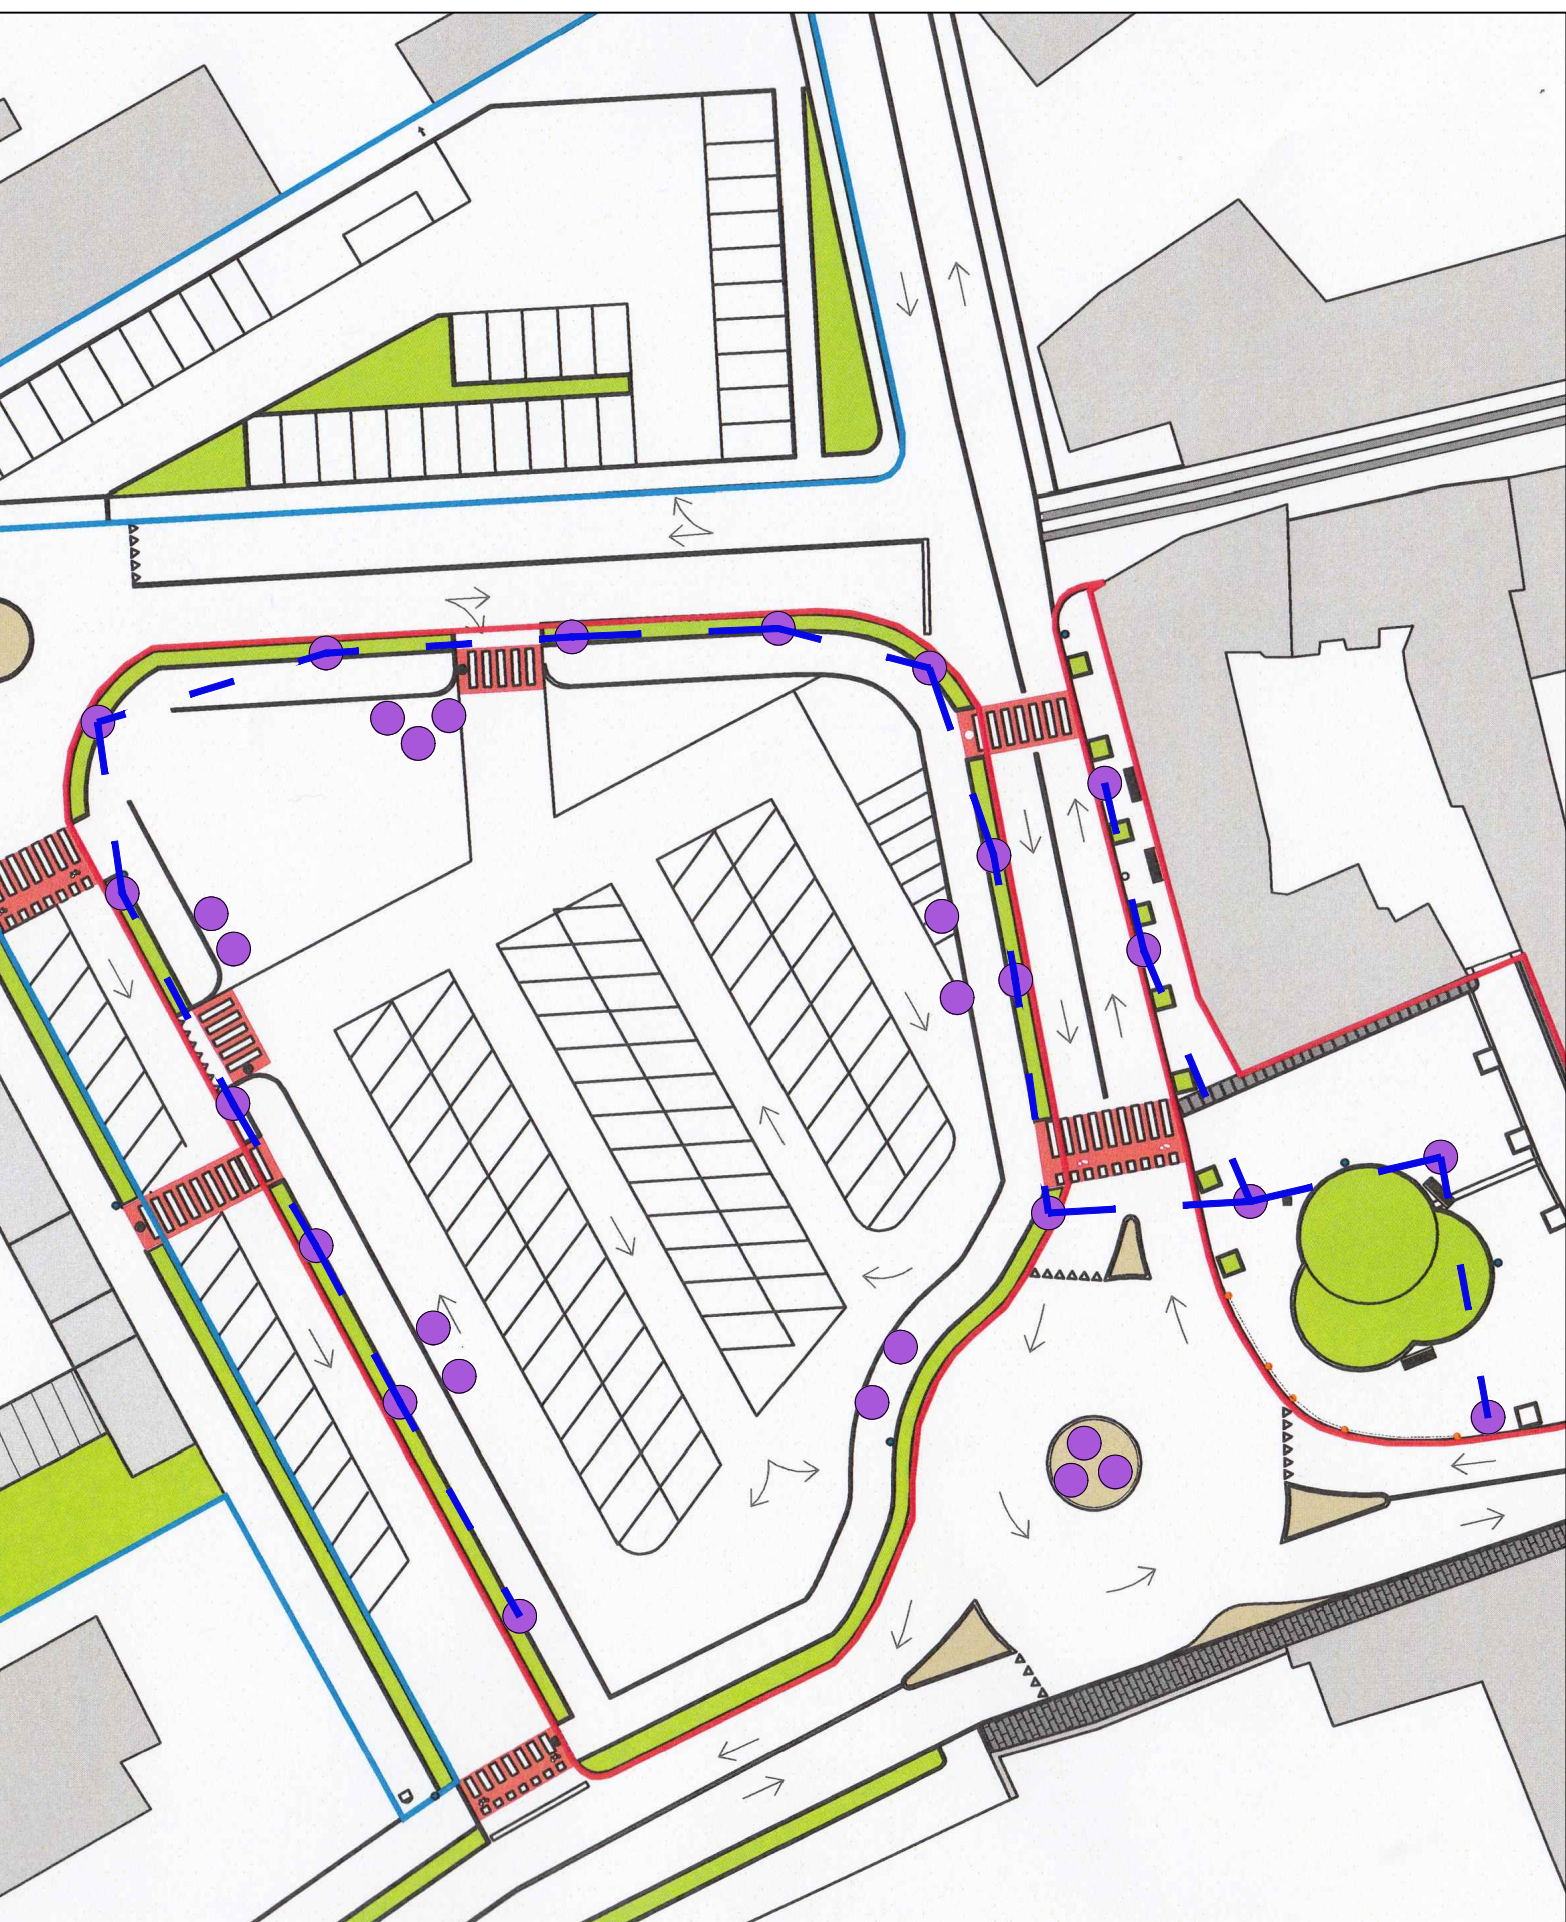

**PLANIMETRIA CANALE IRRIGUO COMUNALE "30 LITRI"
PIAZZA XX SETTEMBRE - MARIO SCAGLIONE** Scala 1:500

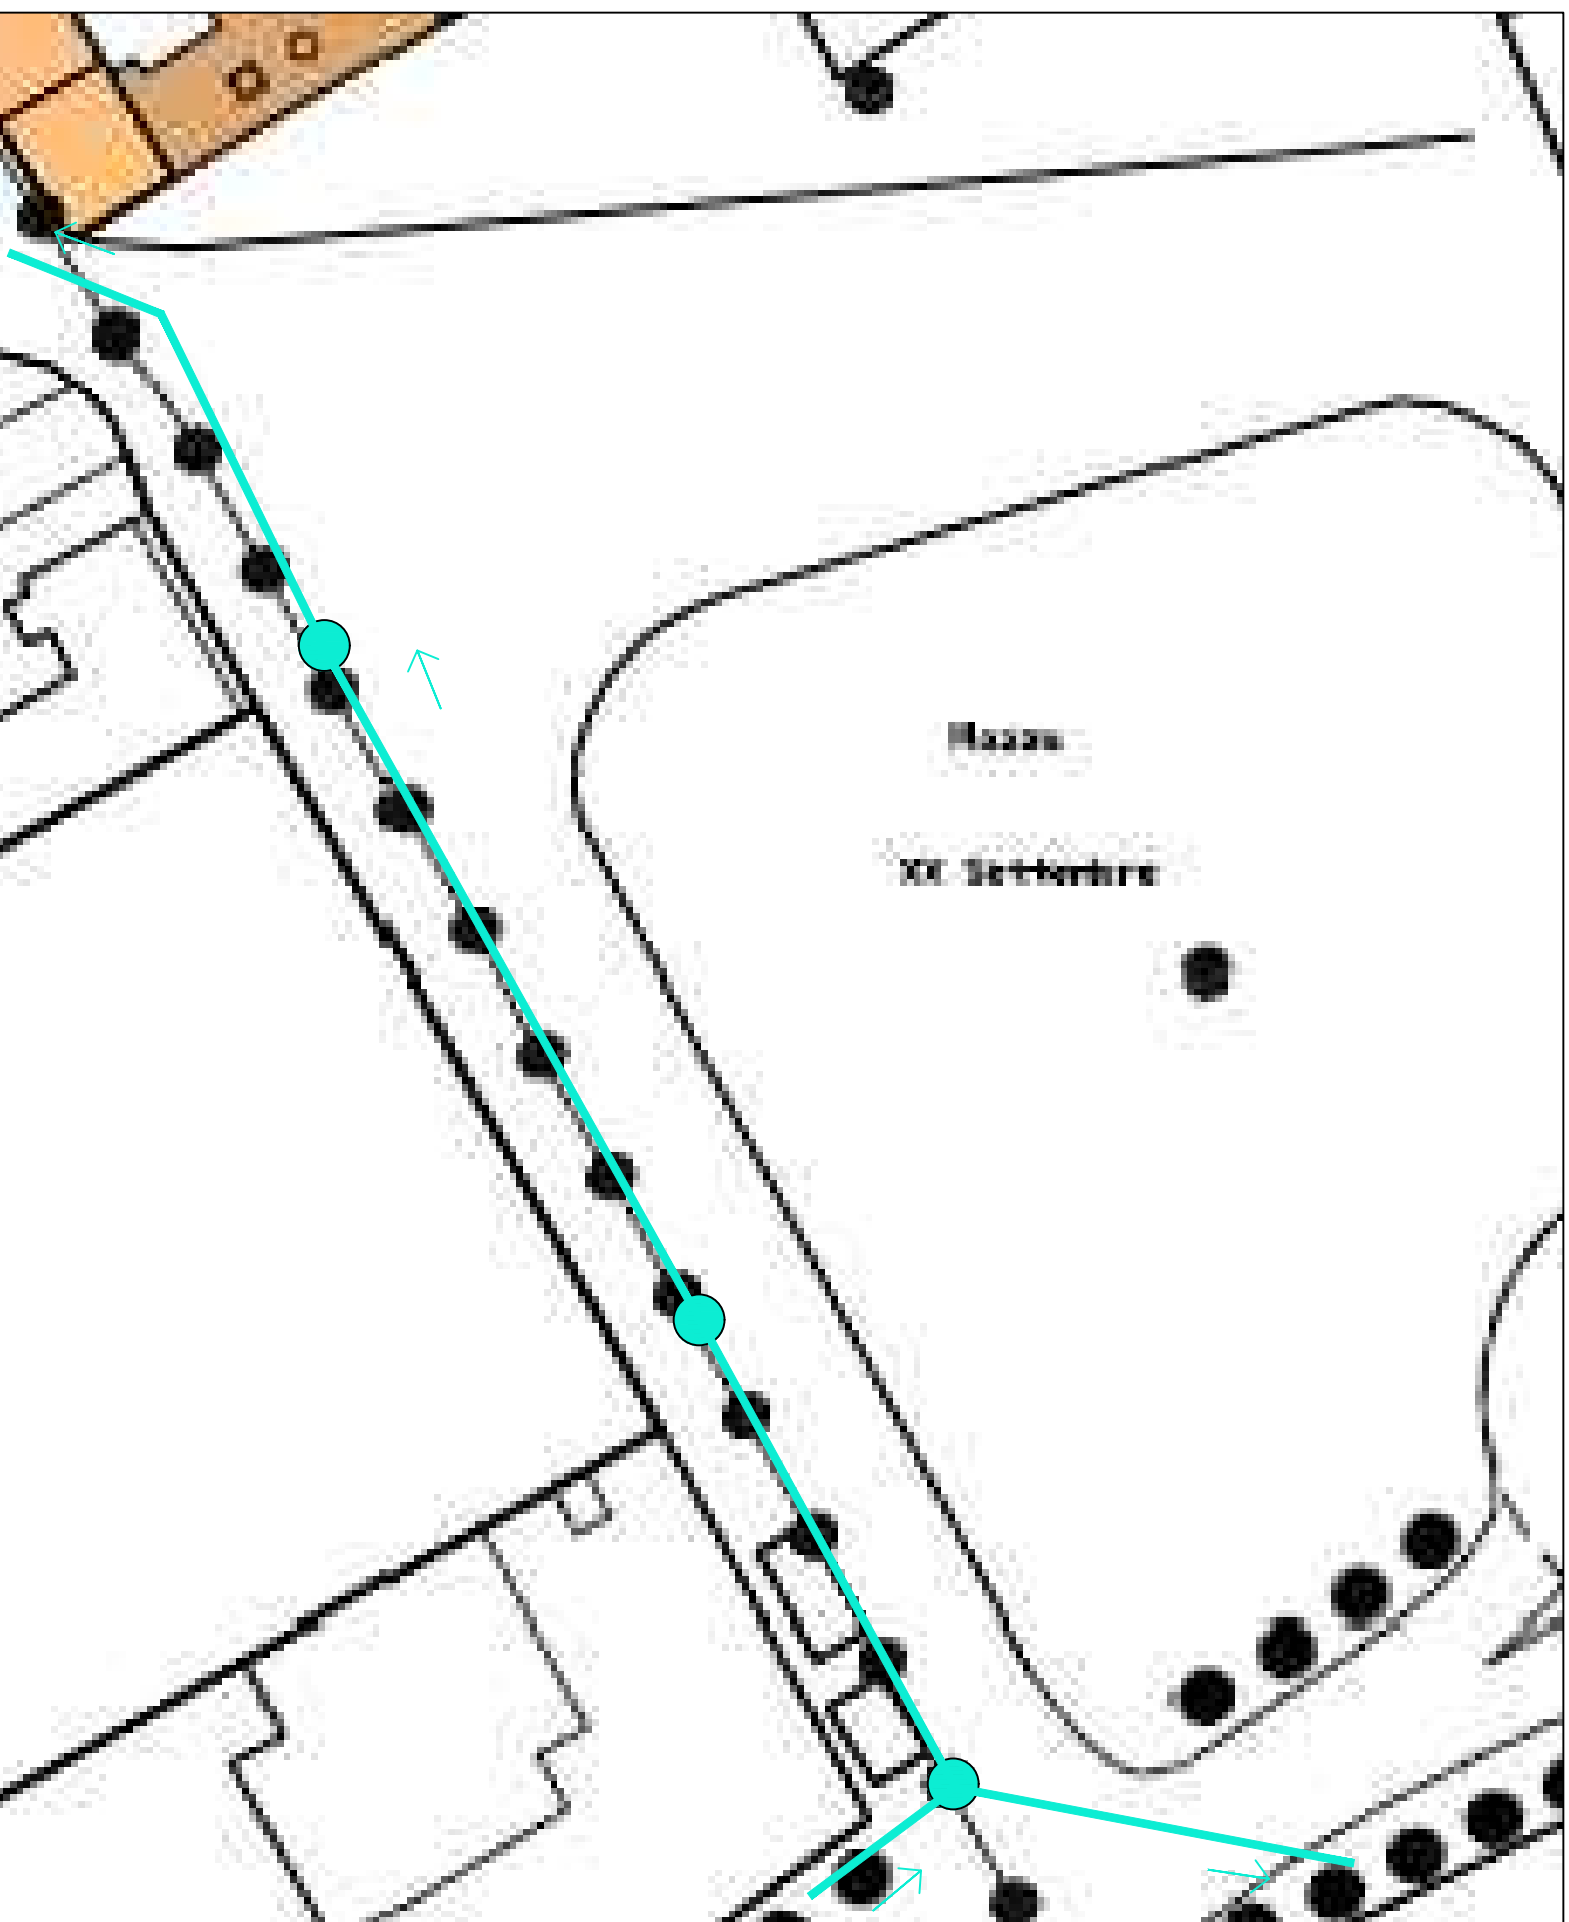

LEGENDA

SIMBOLI RETE FOGNATURA

TIPI DI CONDOTTE
RETE CONSORTILE
RETE COMUNALE NERA
RETE COMUNALE MISTA
RETE COMUNALE BIANCA
RETE NON IN GESTIONE
CONDOTTA DI SCARICO

OGGETTI DELLA RETE
POZZETTO DI AMMISSIONE RETE
POZZETTO FOGNATURA DI LINEA
POZZETTO CONTROINNALZAMENTO MANUALE
POZZETTO CONTROINNALZAMENTO AUTOMATICO
PUNTO DI SCARICO INDUSTRIE
IMPIANTO DI DEPURAZIONE
STAZIONE DI SOLLEVAMENTO
IMPIANTO ORSBATTURA
IMPIANTO DI SGRIGLIATURA
FODSA MANO
VASCA DI SMARZAMENTO O CONFLUENZA
SCOLMATORE/SFIDRATORE
PUNTO DI SCARICO IMPIANTO

Linea illuminazione aerea
Lampade a parete
Pozzetto
Tubazione in cemento diametro 30 mm
Caditoia stradale in progetto
Tubazione fognatura acque bianche in progetto
Illuminazione in progetto
Linea illuminazione interrata

SIMBOLI RETE ACQUEDOTTO

TIPI DI CONDOTTE
CONDOTTA DI ADDUZIONE
CONDOTTA DI DISTRIBUZIONE
PROTEZIONE MECCANICA

COLORI MATERIALI E SIGLE
ACCIAIO (AR)
GHISA (GH)
POLIETILENE (PE)
PVC
PREMIUM (PB)
FIBROCEMENTO (ET)


N.B. - Sulla planimetria il numero a fianco della sigla del materiale indica il diametro interno del tubo (DN), per il materiale polietilene indica il diametro esterno.

OGGETTI DELLA RETE
POZZO
SORGENTE
CAPTAZIONE ACQUE SUPERFICIALI
SERBATOIO DI IMPIANTO
SERBATOIO SU RETE DI DISTRIBUZIONE
IMPIANTO DI TRATTAMENTO
IMPIANTO DI DISINFESTAZIONE
STAZIONE DI POMPAaggio SU CONDOTTA RIPRANTO
POMPA
STAZIONE DI POMPAaggio SU RETE DI DISTRIBUZIONE
VALVOLA DI INTERNO
VALVOLA DI REGOLAZIONE
ERIVANTE ESPRIMIBILE
ERIVANTE SOTTOSUOLO
ALLACCIAMENTO ERIVANTE PRIVATO
FONTANA
SFRITO
SCARICO
CAMERA DI TRAMBUCA
SARACINESCAPIA APERTA
SARACINESCAPIA CHIUSA
SARACINESCAPIA REGOLATA
APERTURA/CHIUSURA DI CONFINI
GRIGLIO ACCIAIO POLIETILENE
REDUZIONE DI DIAMETRO
CONTATORE IN BOUTSA
CONTATORE IN ARCONA
CONTATORE INTERNO FABBRICATO


**PLANIMETRIA SOTTOSERVIZI ITALGAS
VIA ANGELO BROFFERIO** Scala 1:500



**PLANIMETRIA SOTTOSERVIZI ITALGAS
PIAZZA XX SETTEMBRE - MARIO SCAGLIONE** Scala 1:500

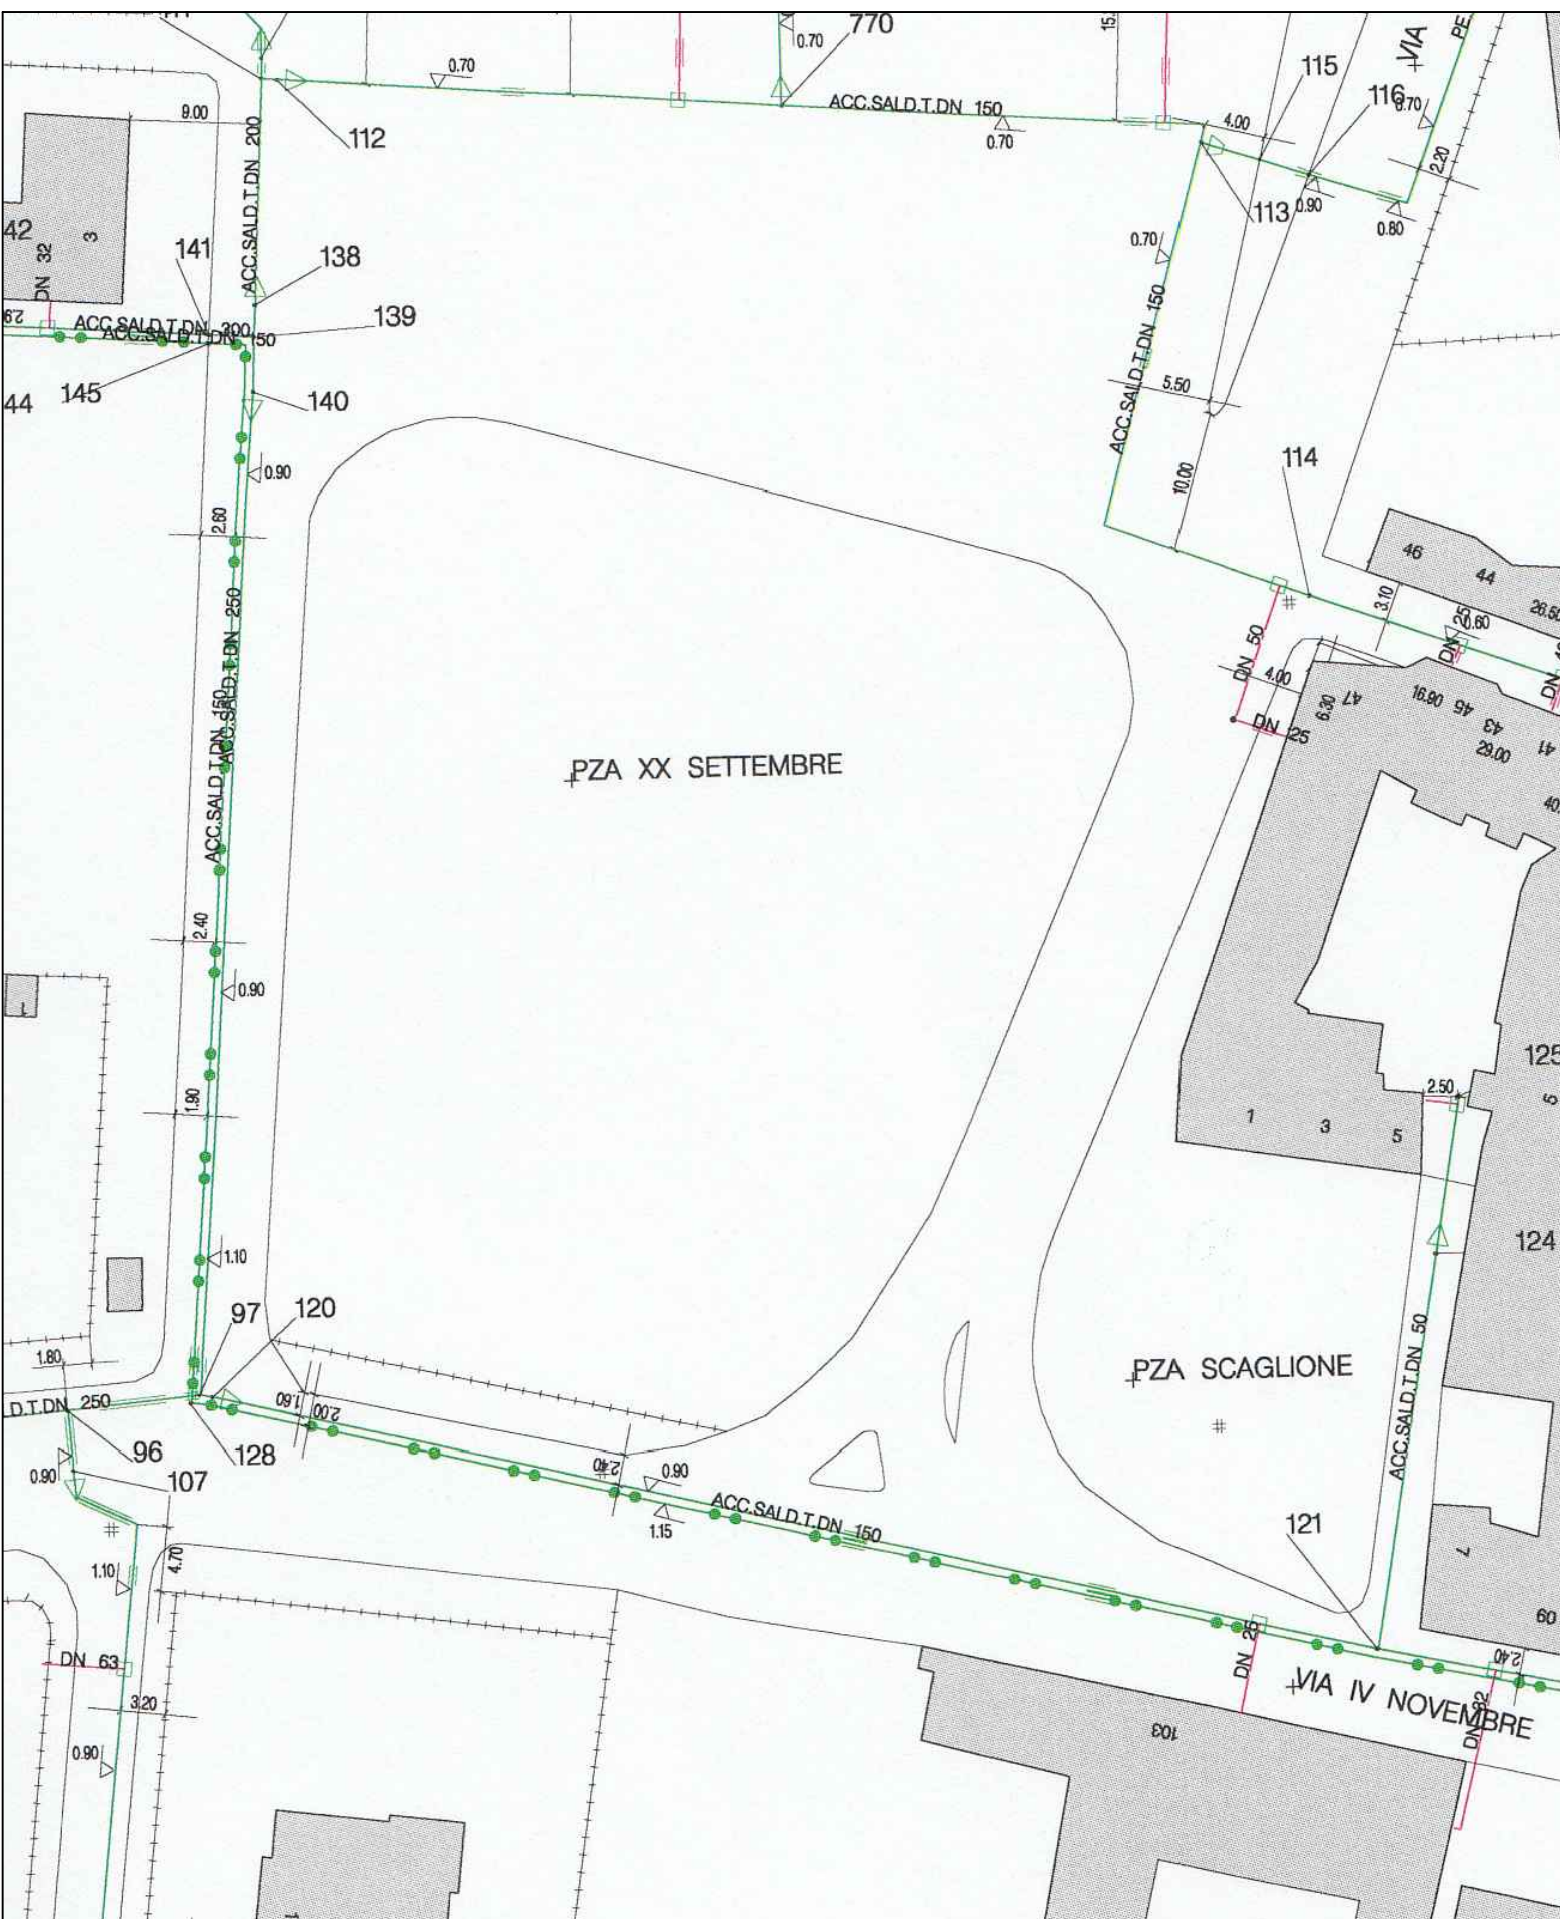

**PLANIMETRIA SOTTOSERVIZI TELECOM
VIA ANGELO BROFFERIO** Scala 1:500

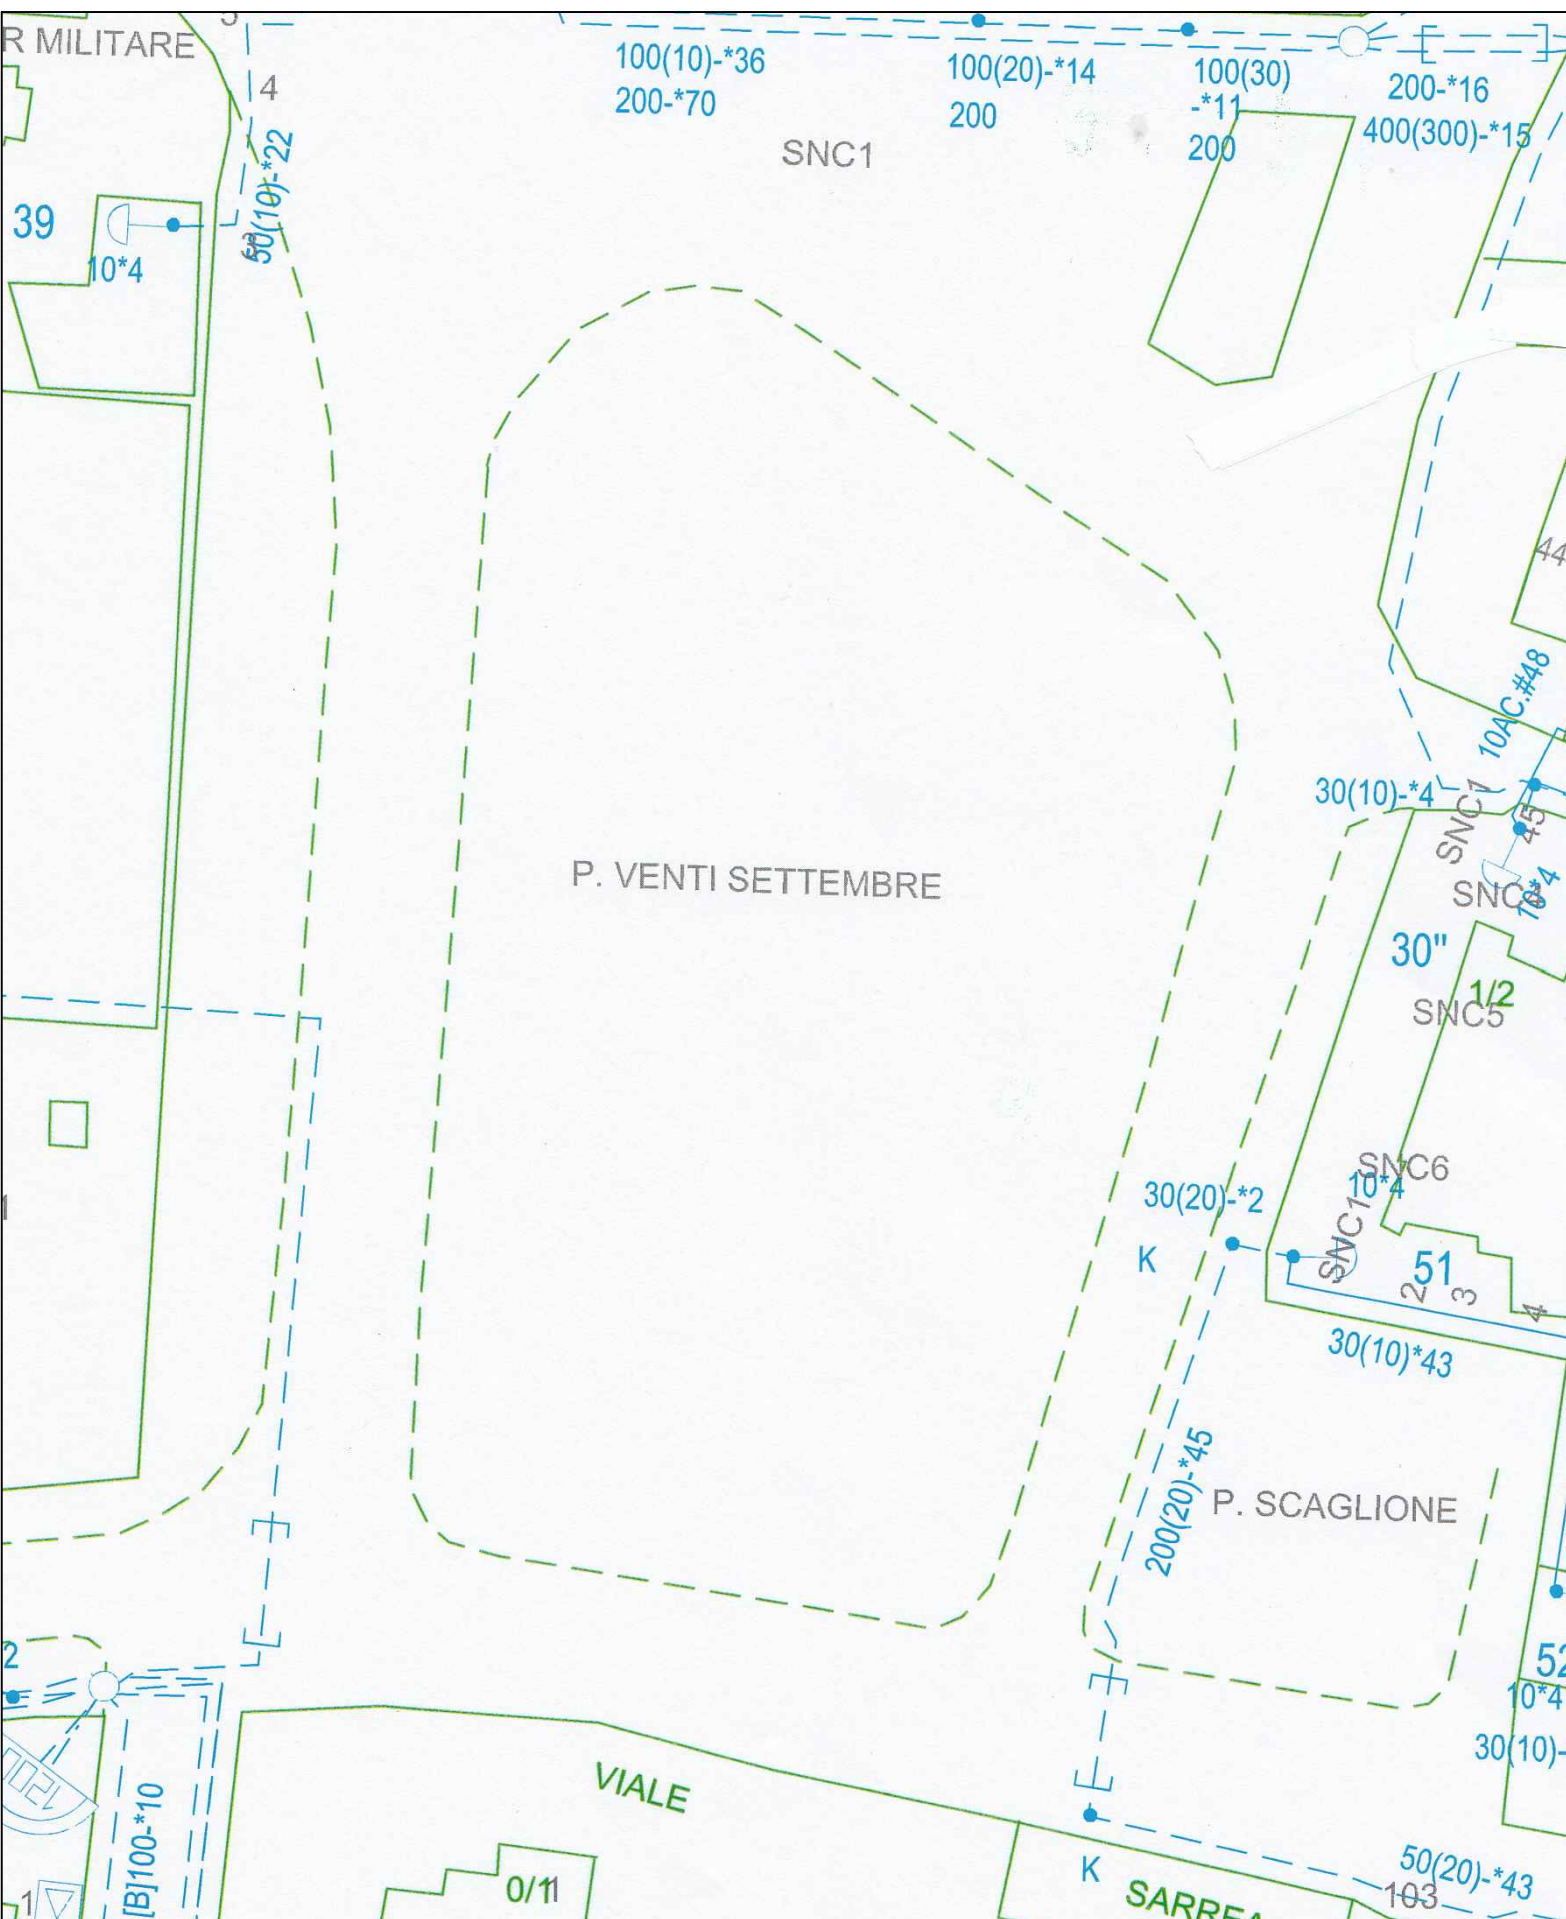

**PLANIMETRIA SOTTOSERVIZI TELECOM
PIAZZA XX SETTEMBRE - MARIO SCAGLIONE** Scala 1:500

