



T E K N E
di Martina e associati

Via Beaulard, 22
10139 TORINO
P.IVA: 10776510017
TEL: 011/0364820
FAX: 011/0364822
www.teknetorino.com

REGIONE
PIEMONTE

PROVINCIA DI
CUNEO

COMUNE DI ACCEGLIO

PSR 2014-2020 - MIS. M4
OPERAZIONE 4.3.4

INFRASTRUTTURE PER L'ACCESSO E LA
GESTIONE DELLE RISORSE PASTORALI

ALPEGGI VALLONE DEL MOLLASCO
AD ACCEGLIO

Redatto da:

Codice:

Data:

Rev:

MA225E13_0

Marzo 2018

0

1

2

3

Note:

Fase progettuale:

PROGETTO ESECUTIVO

N° Elaborato

15

SEZIONI DI RILIEVO

Data:

Marzo 2018

Scala:


1:100

Il Progettista:


Dott. Ing. Livio MARTINA

TUTTI I DIRITTI
RISERVATI
vietata la riproduzione,
anche parziale, di
questo elaborato senza
specificata autorizzazione
del redattore e del
firmatario del progetto


Sez. 1 - Progr. 0+010.00
Scala 1:100
Q.Rif. 1985.00m

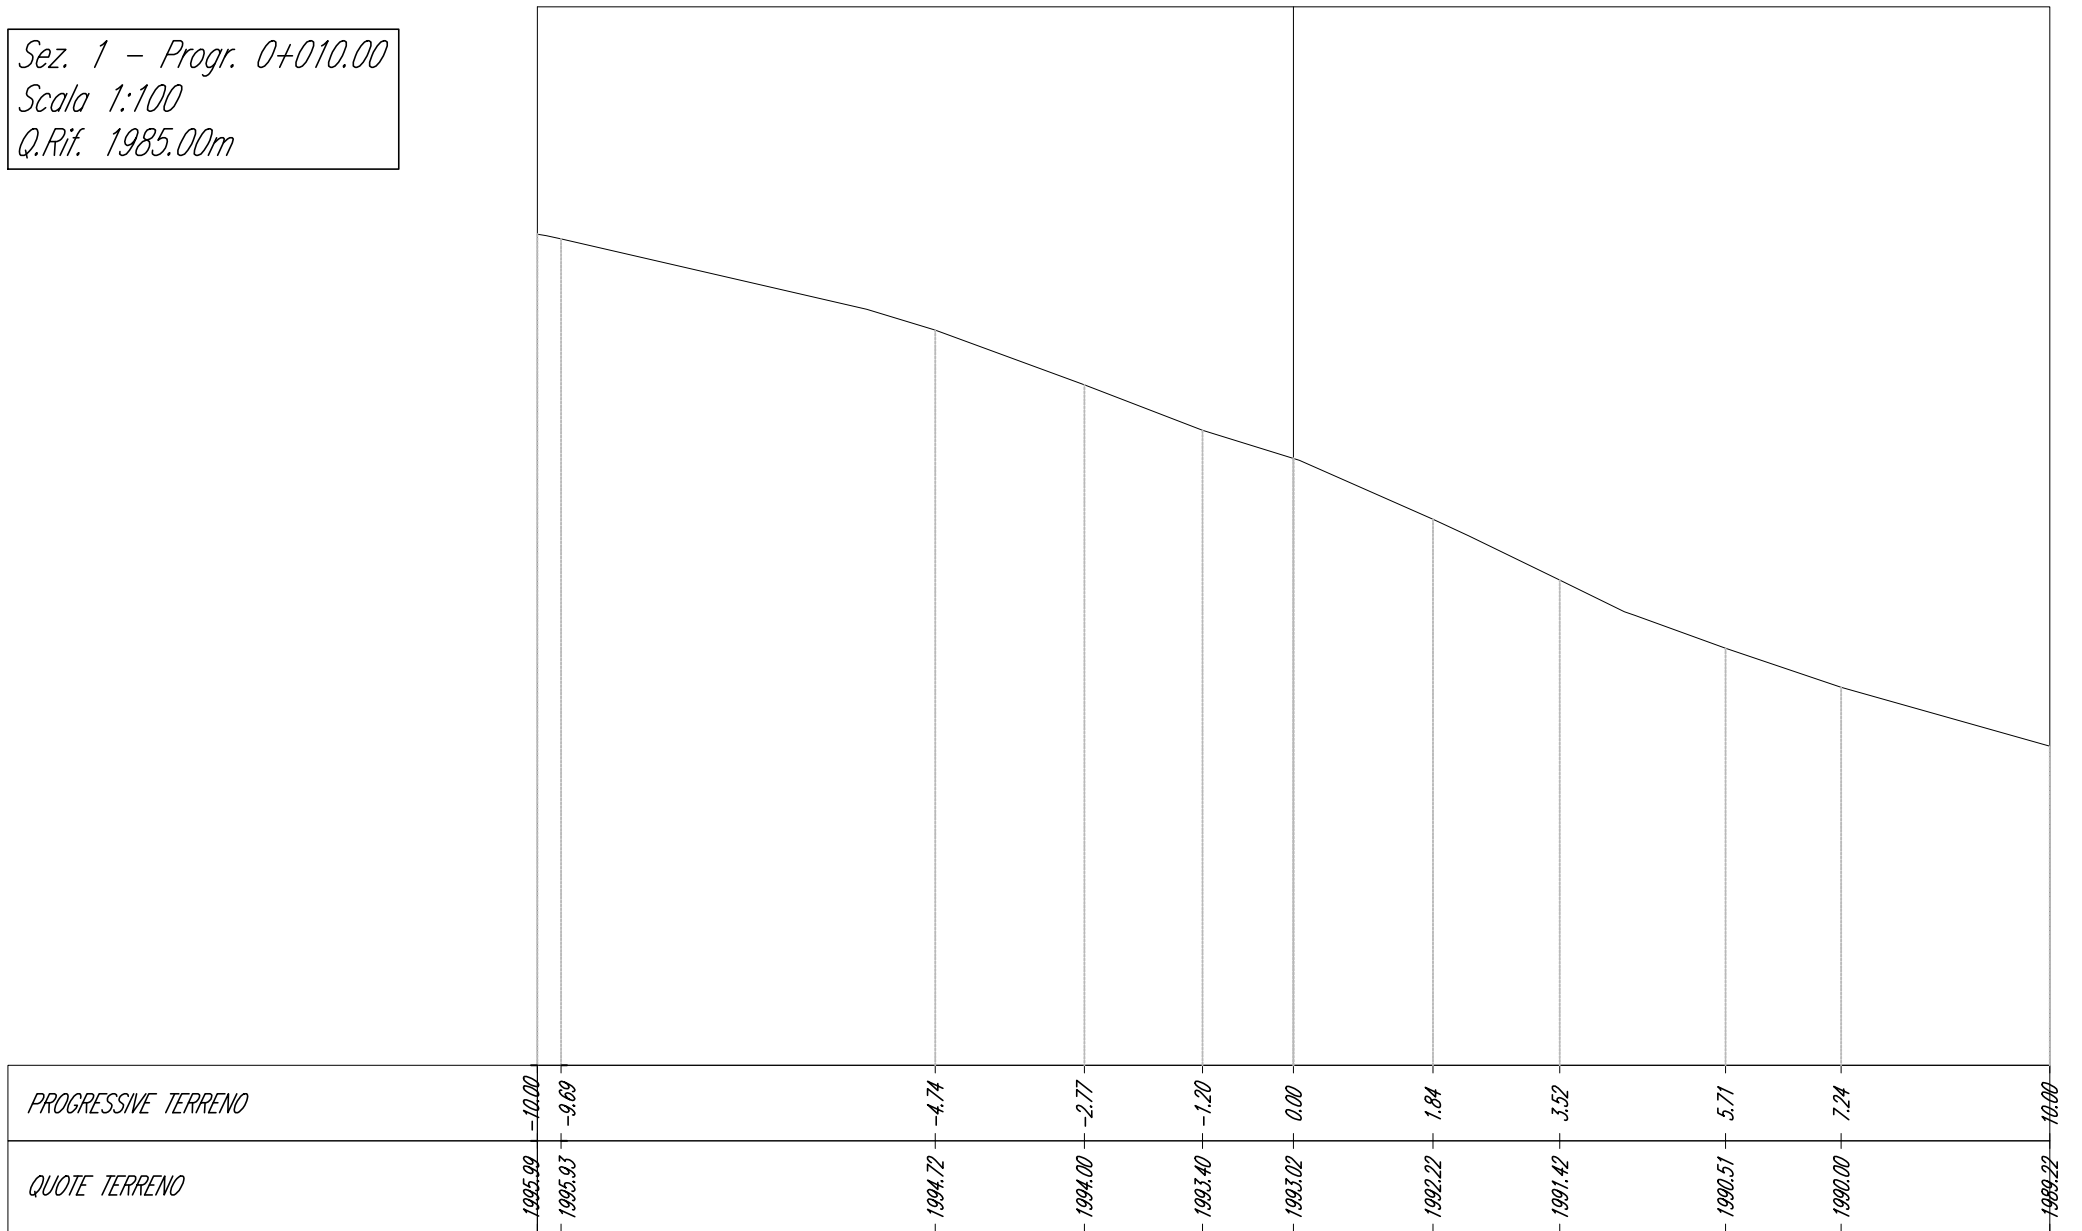


Sez. 2 - Progr. 0+025.00
Scala 1:100
Q.Rif. 1990.00m

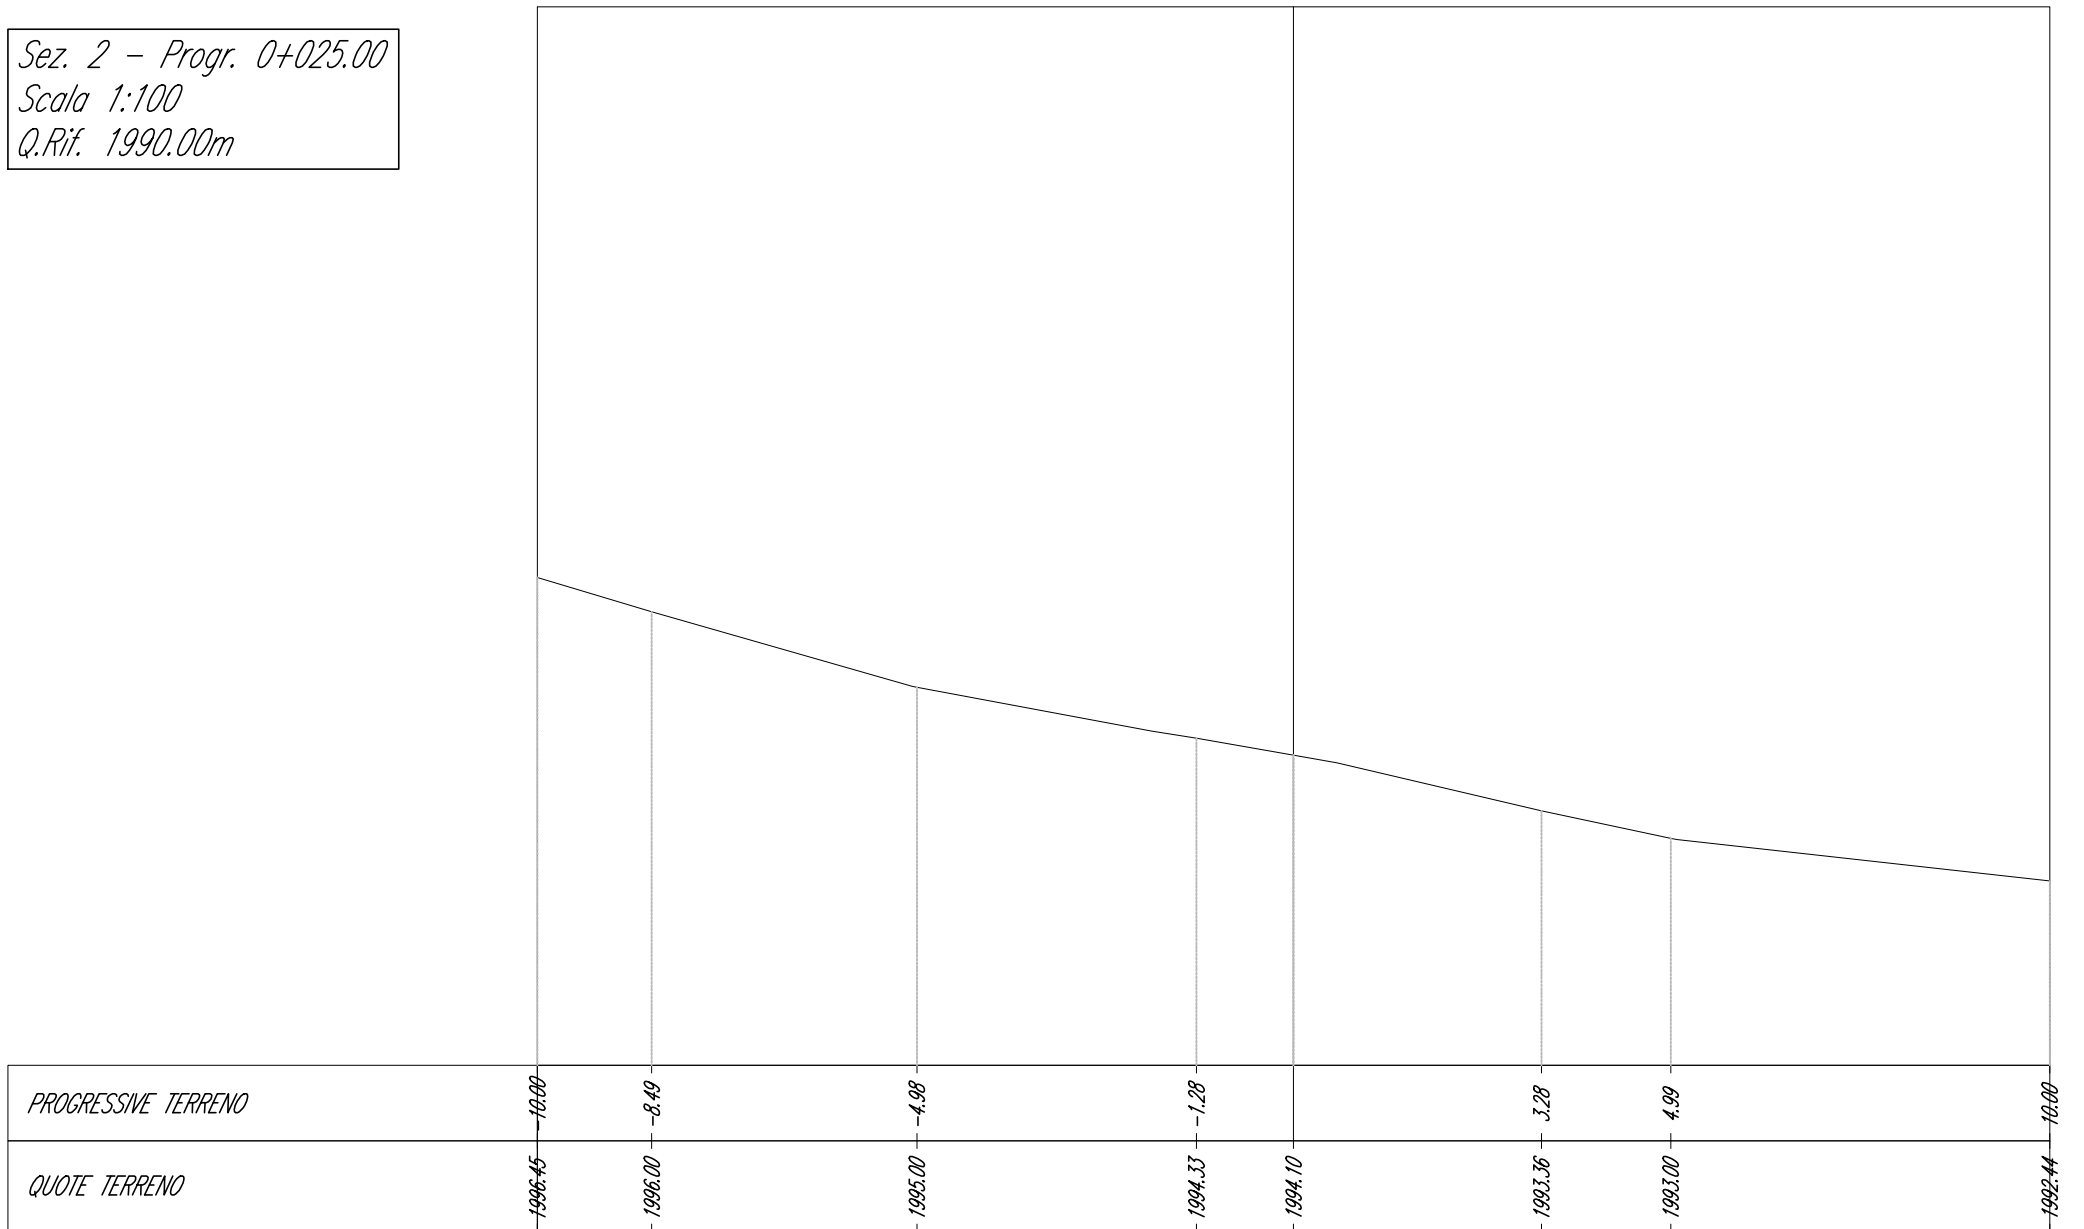


Sez. 3 - Progr. 0+050.00
Scala 1:100
Q.Rif. 1990.00m

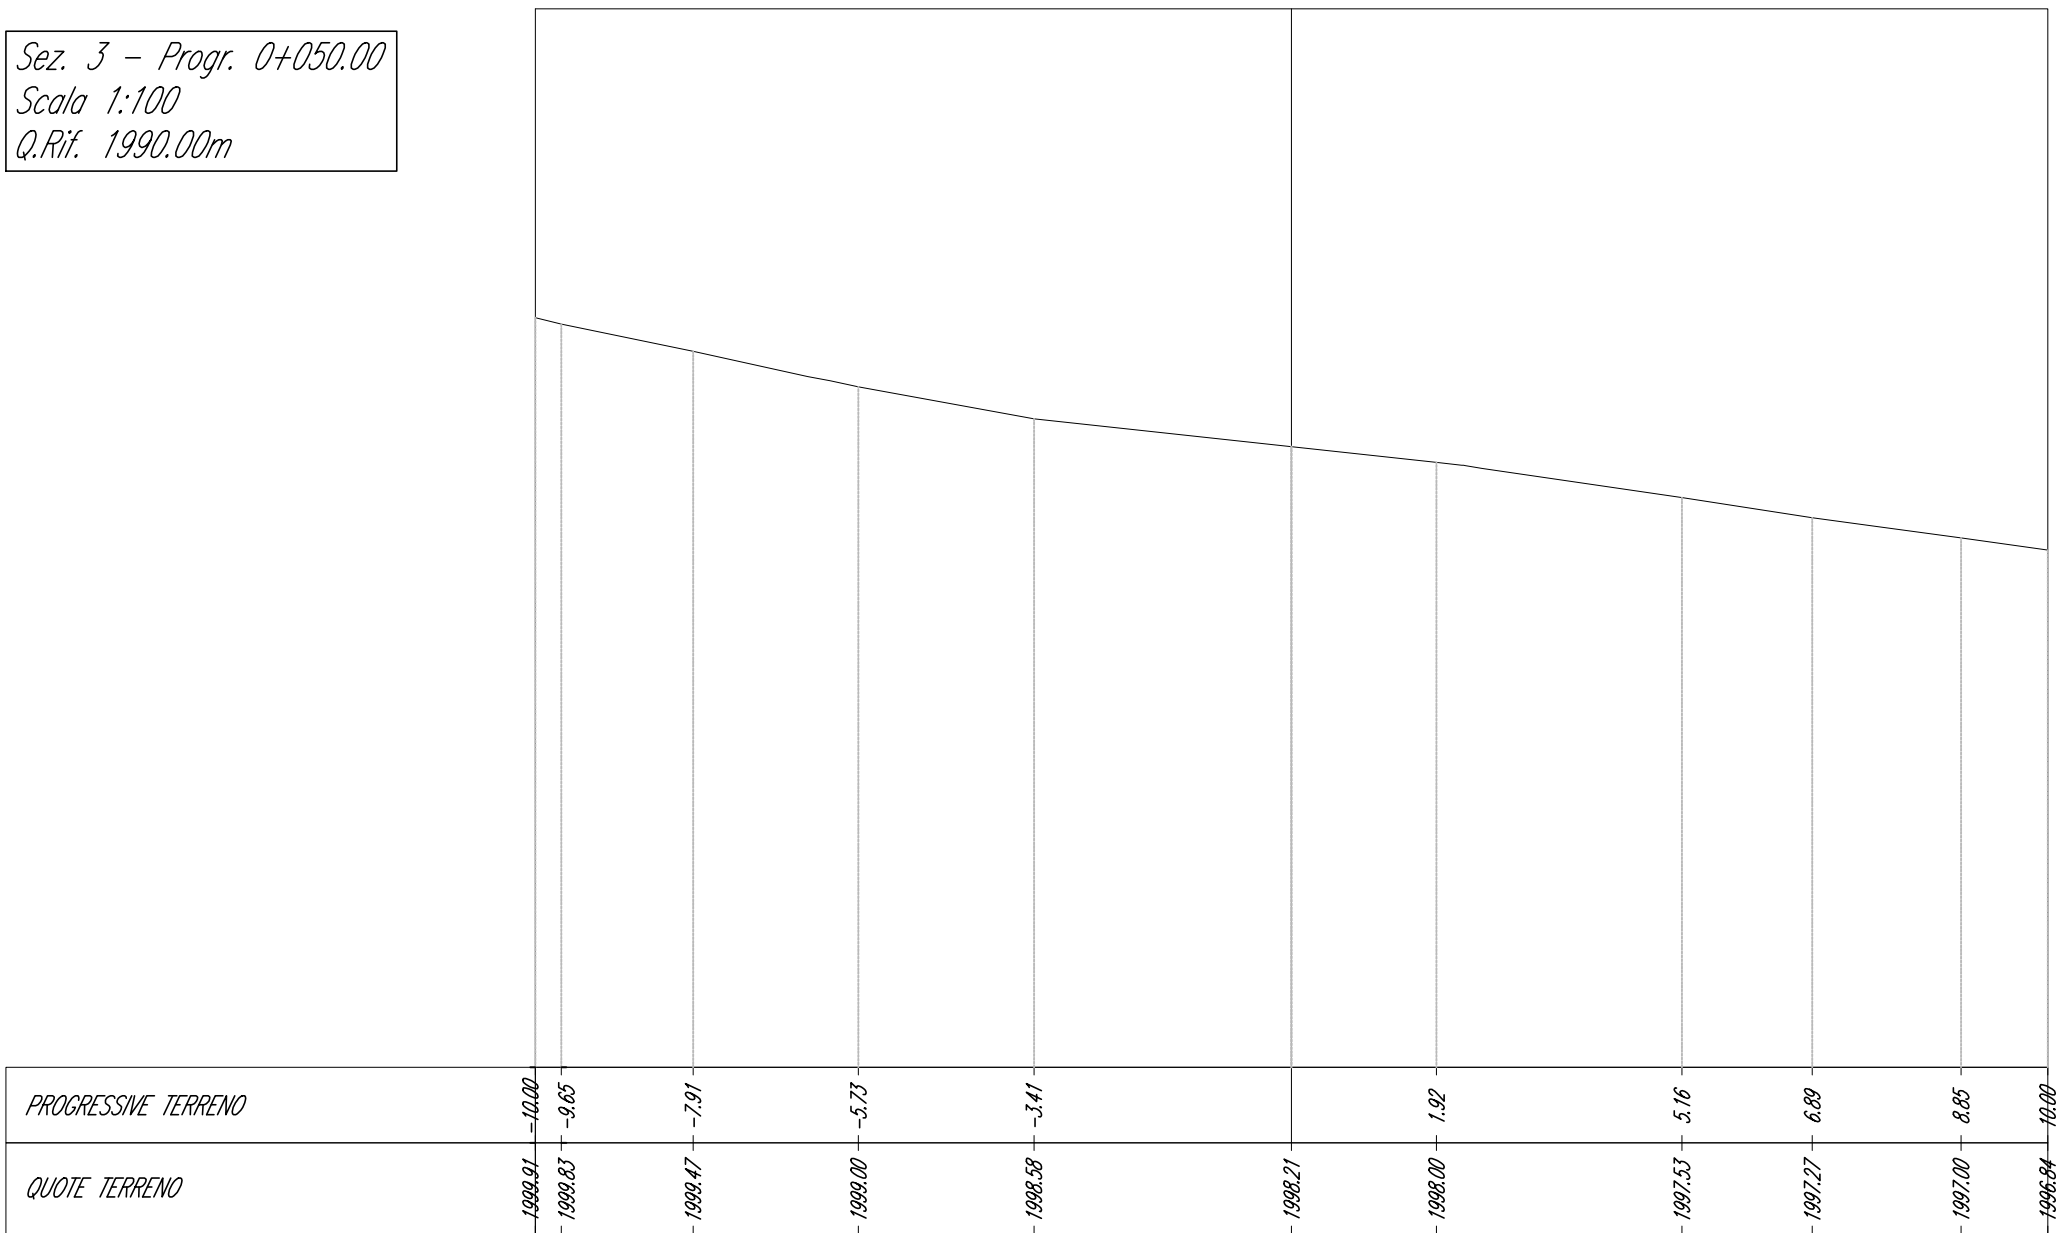


Sez. 4 - Progr. 0+075.00
Scala 1:100
Q.Rif. 2000.00m

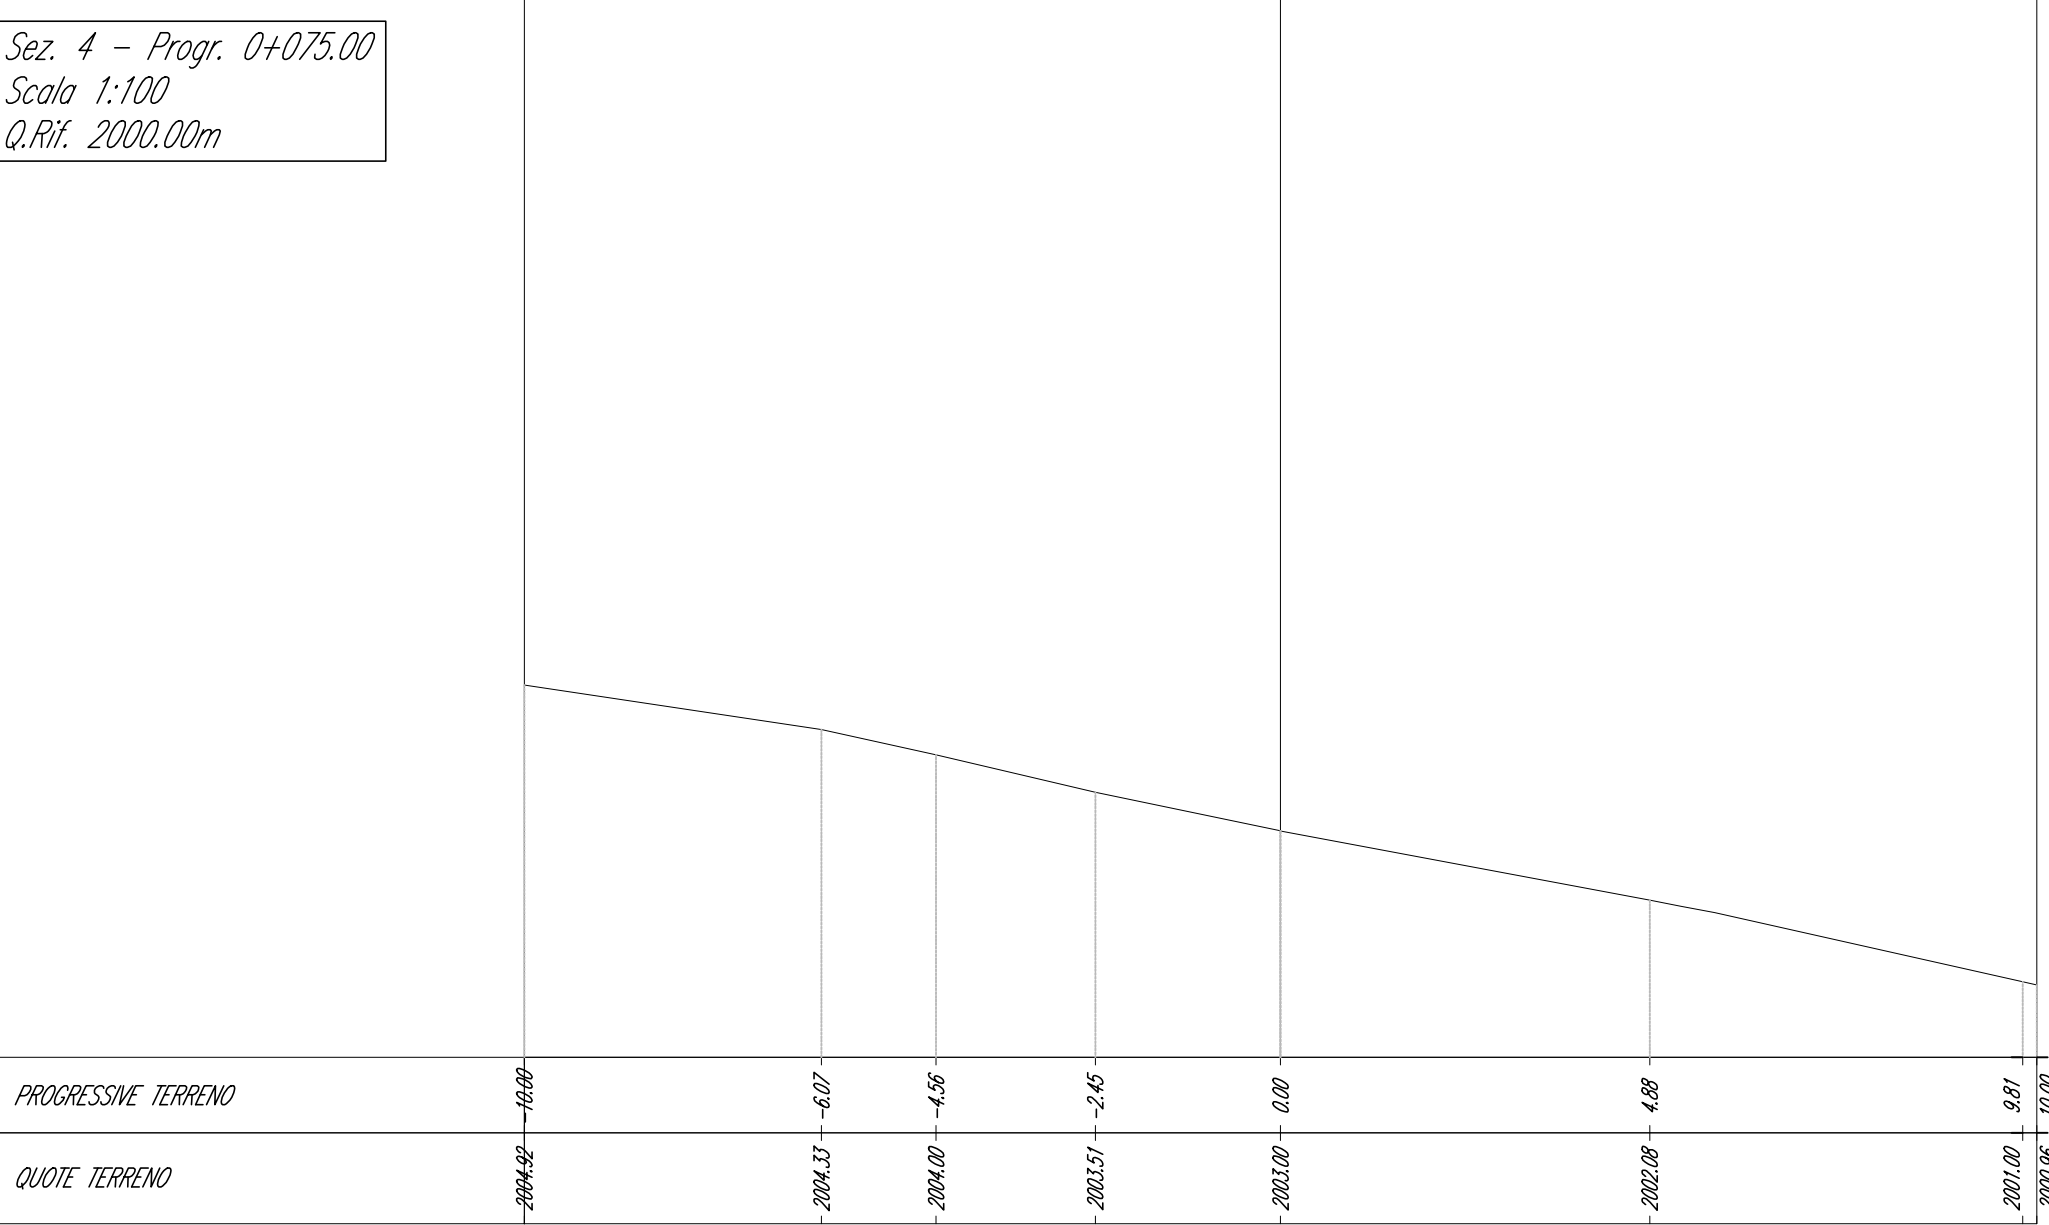


Sez. 5 - Progr. 0+100.00
Scala 1:100
Q.Rif. 2000.00m

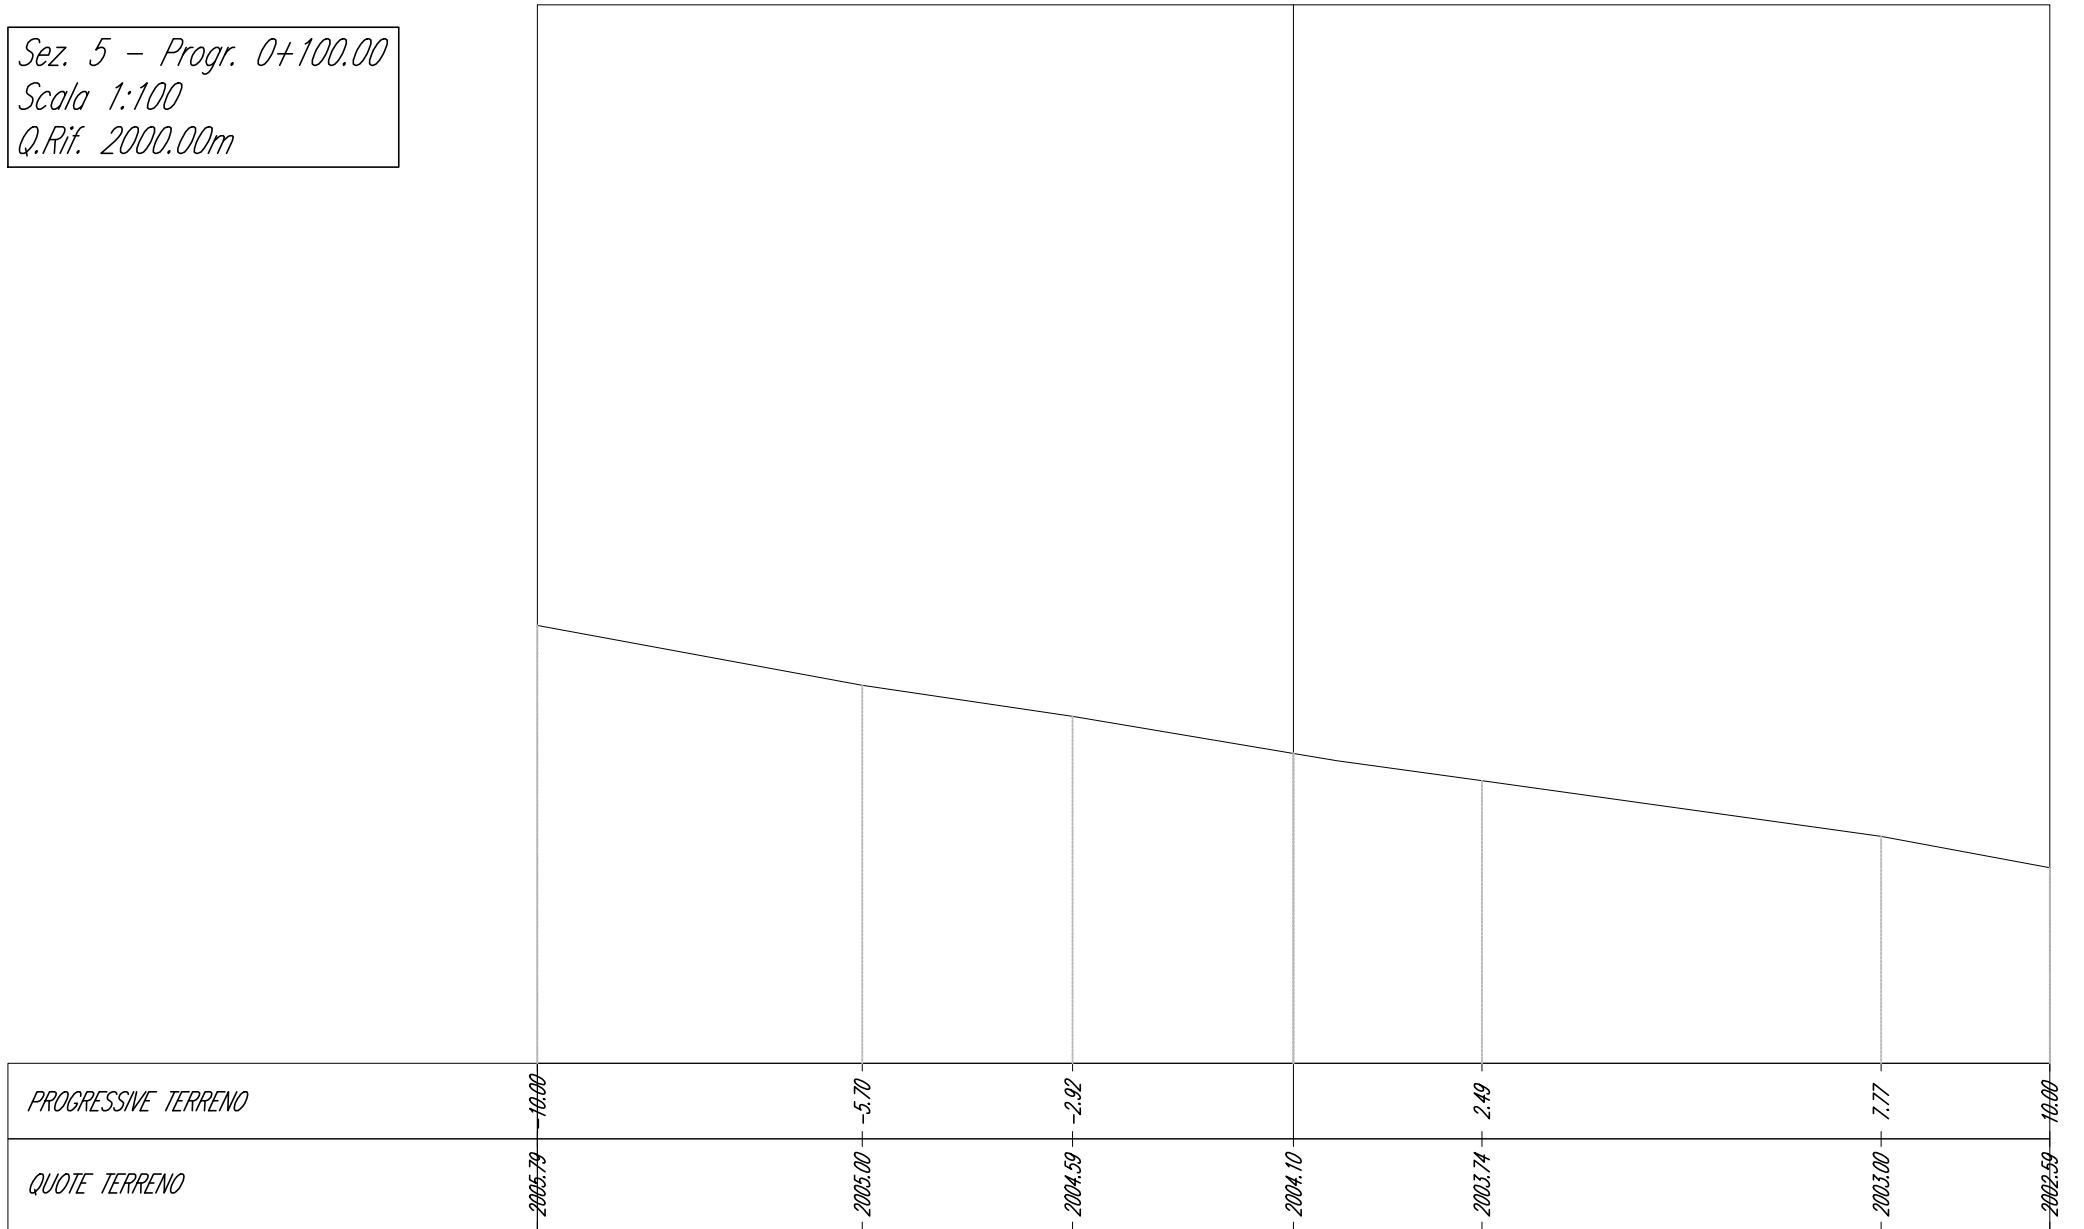

Sez. 6.1 - Progr. 0+142.00
Scala 1:100
Q.Rif. 1995.00m

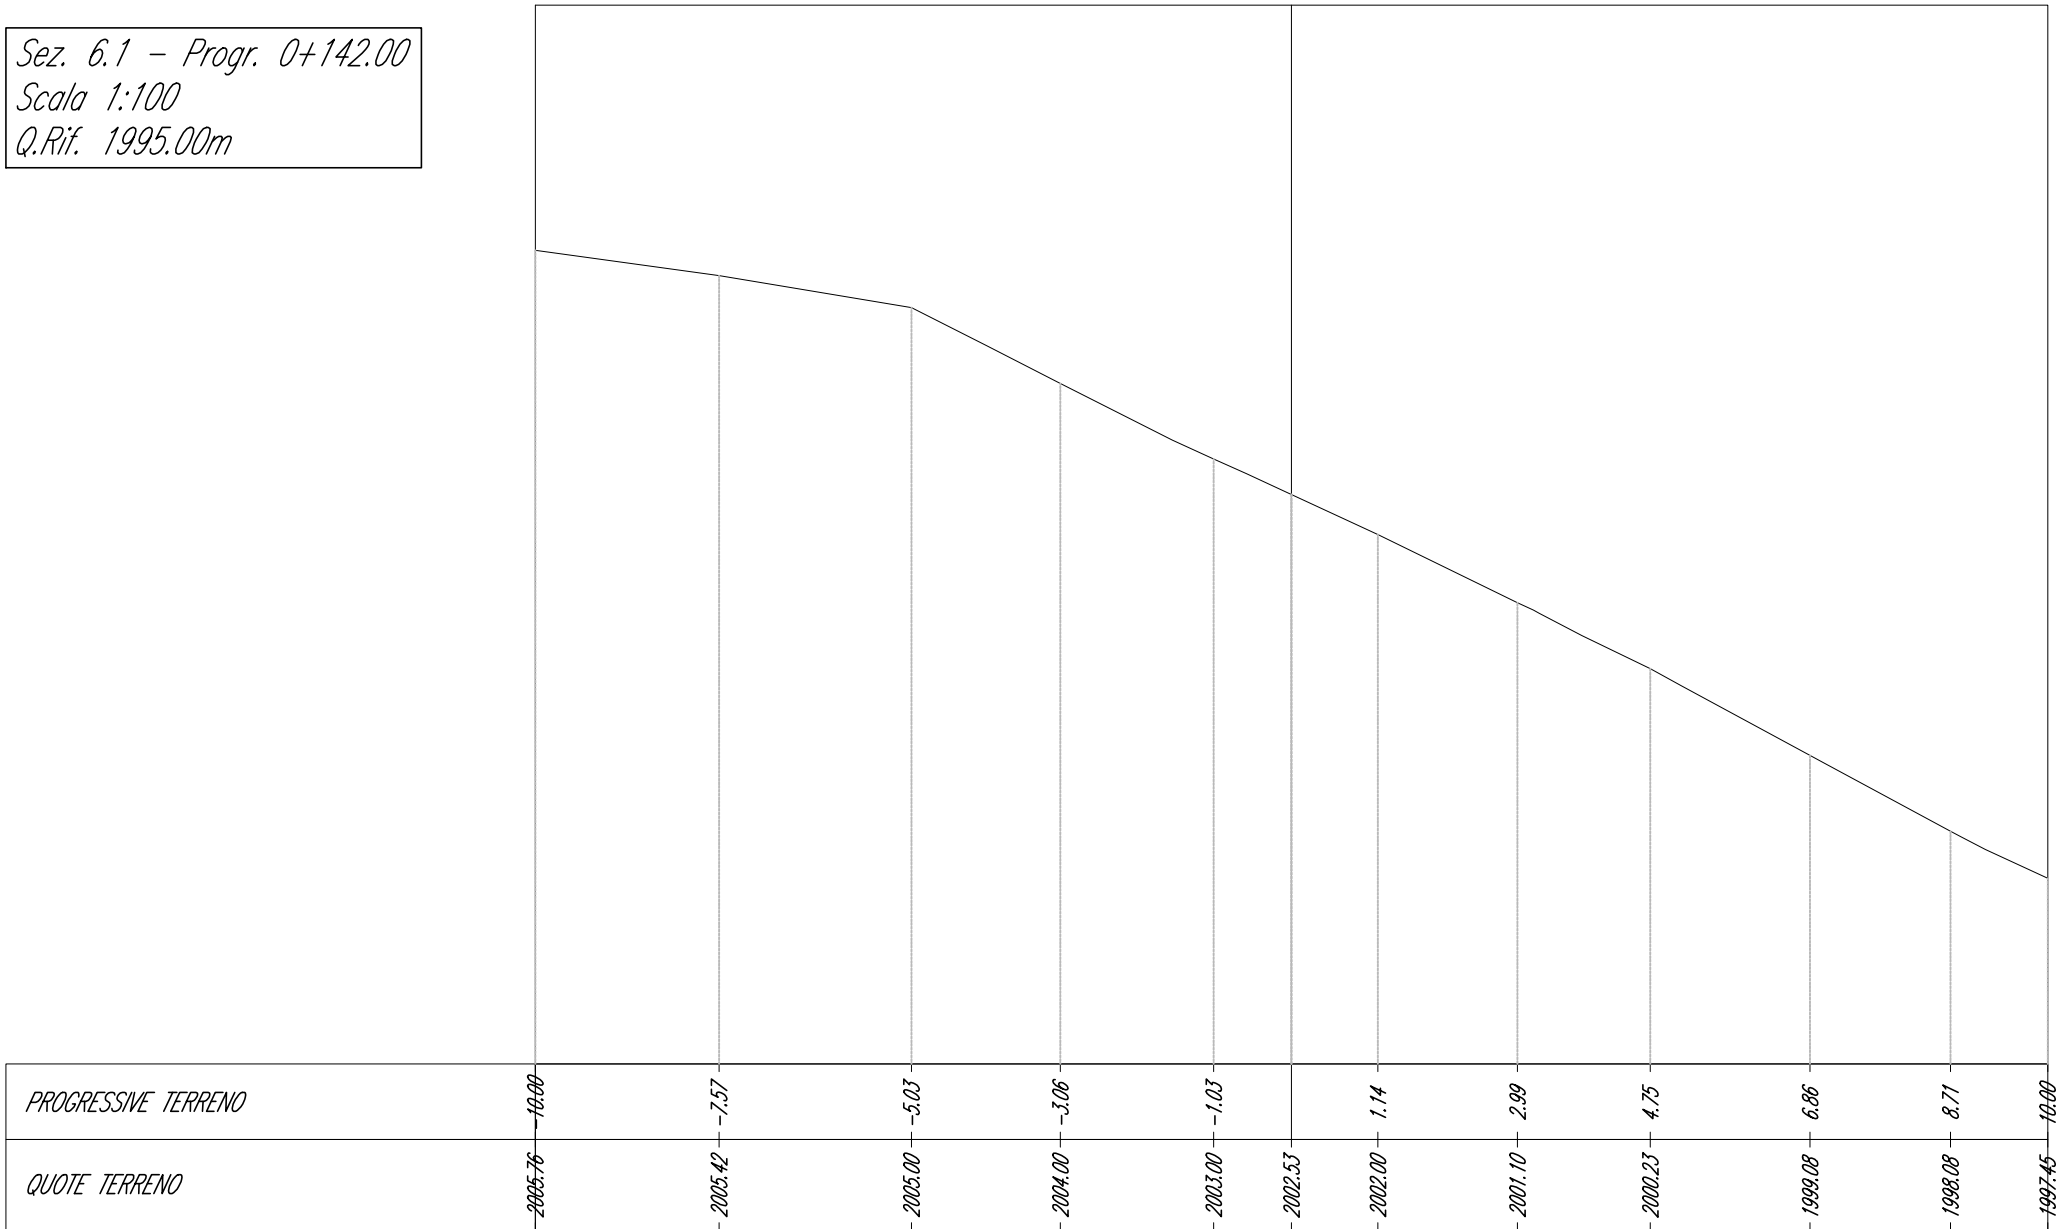


Sez. 6.2 - Progr. 0+148.00
Scala 1:100
Q.Rif. 1995.00m

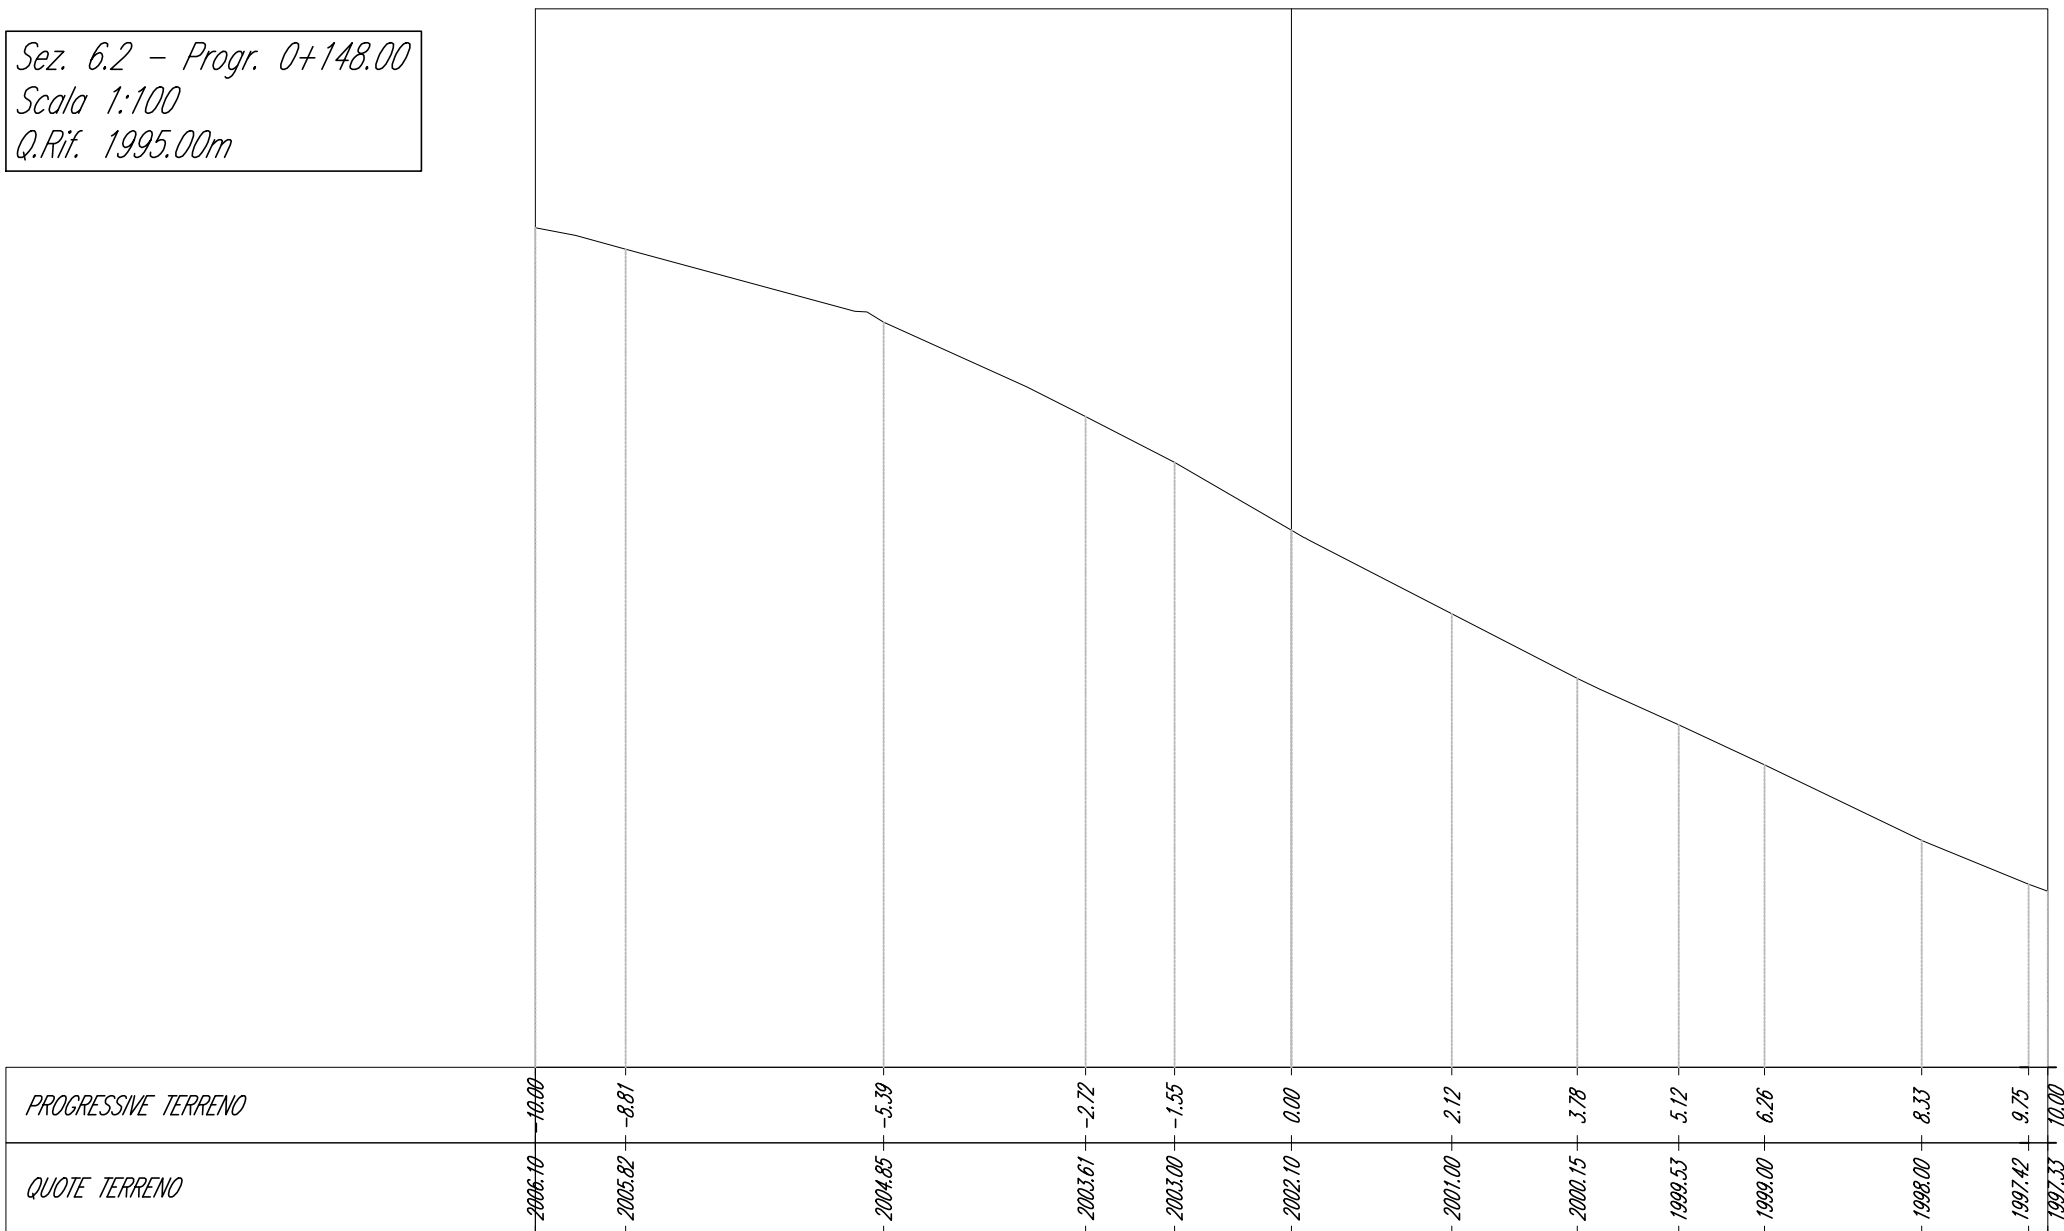


Sez. 6 - Progr. 0+125.00
Scala 1:100
Q.Rif. 2000.00m

PROGRESSIVE TERRENO	-10.00	-8.86	-3.71	-1.47		1.98	6.79	10.00
QUOTE TERRENO	2005.69	2005.56	2005.00	2004.59	2004.34	2004.00	2003.01	2002.44


Sez. 7 - Progr. 0+150.00
Scala 1:100
Q.Rif. 1995.00m

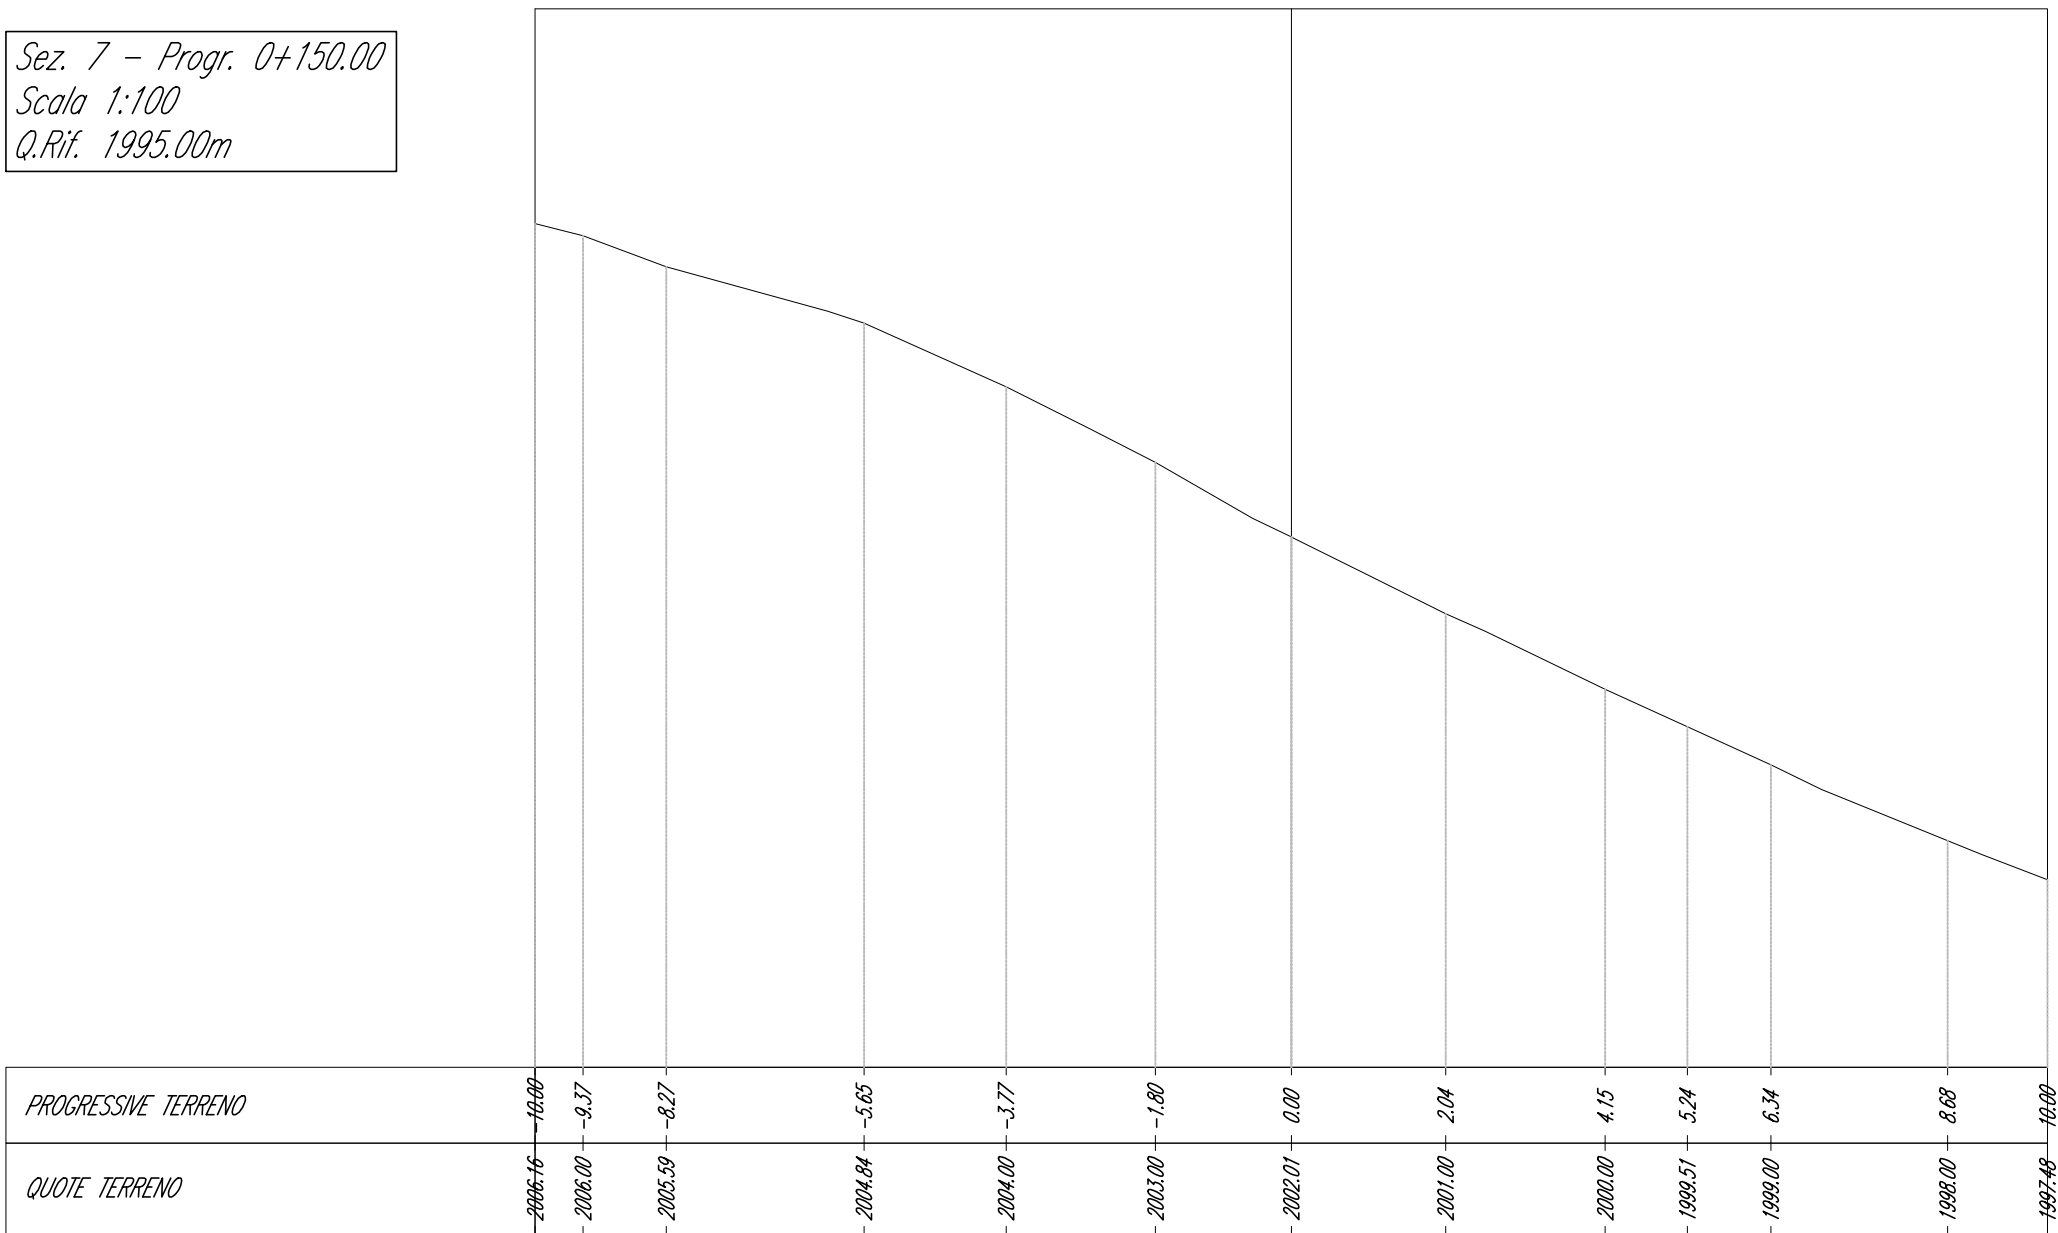


Sez. 8 - Progr. 0+175.00
Scala 1:100
Q.Rif. 1995.00m

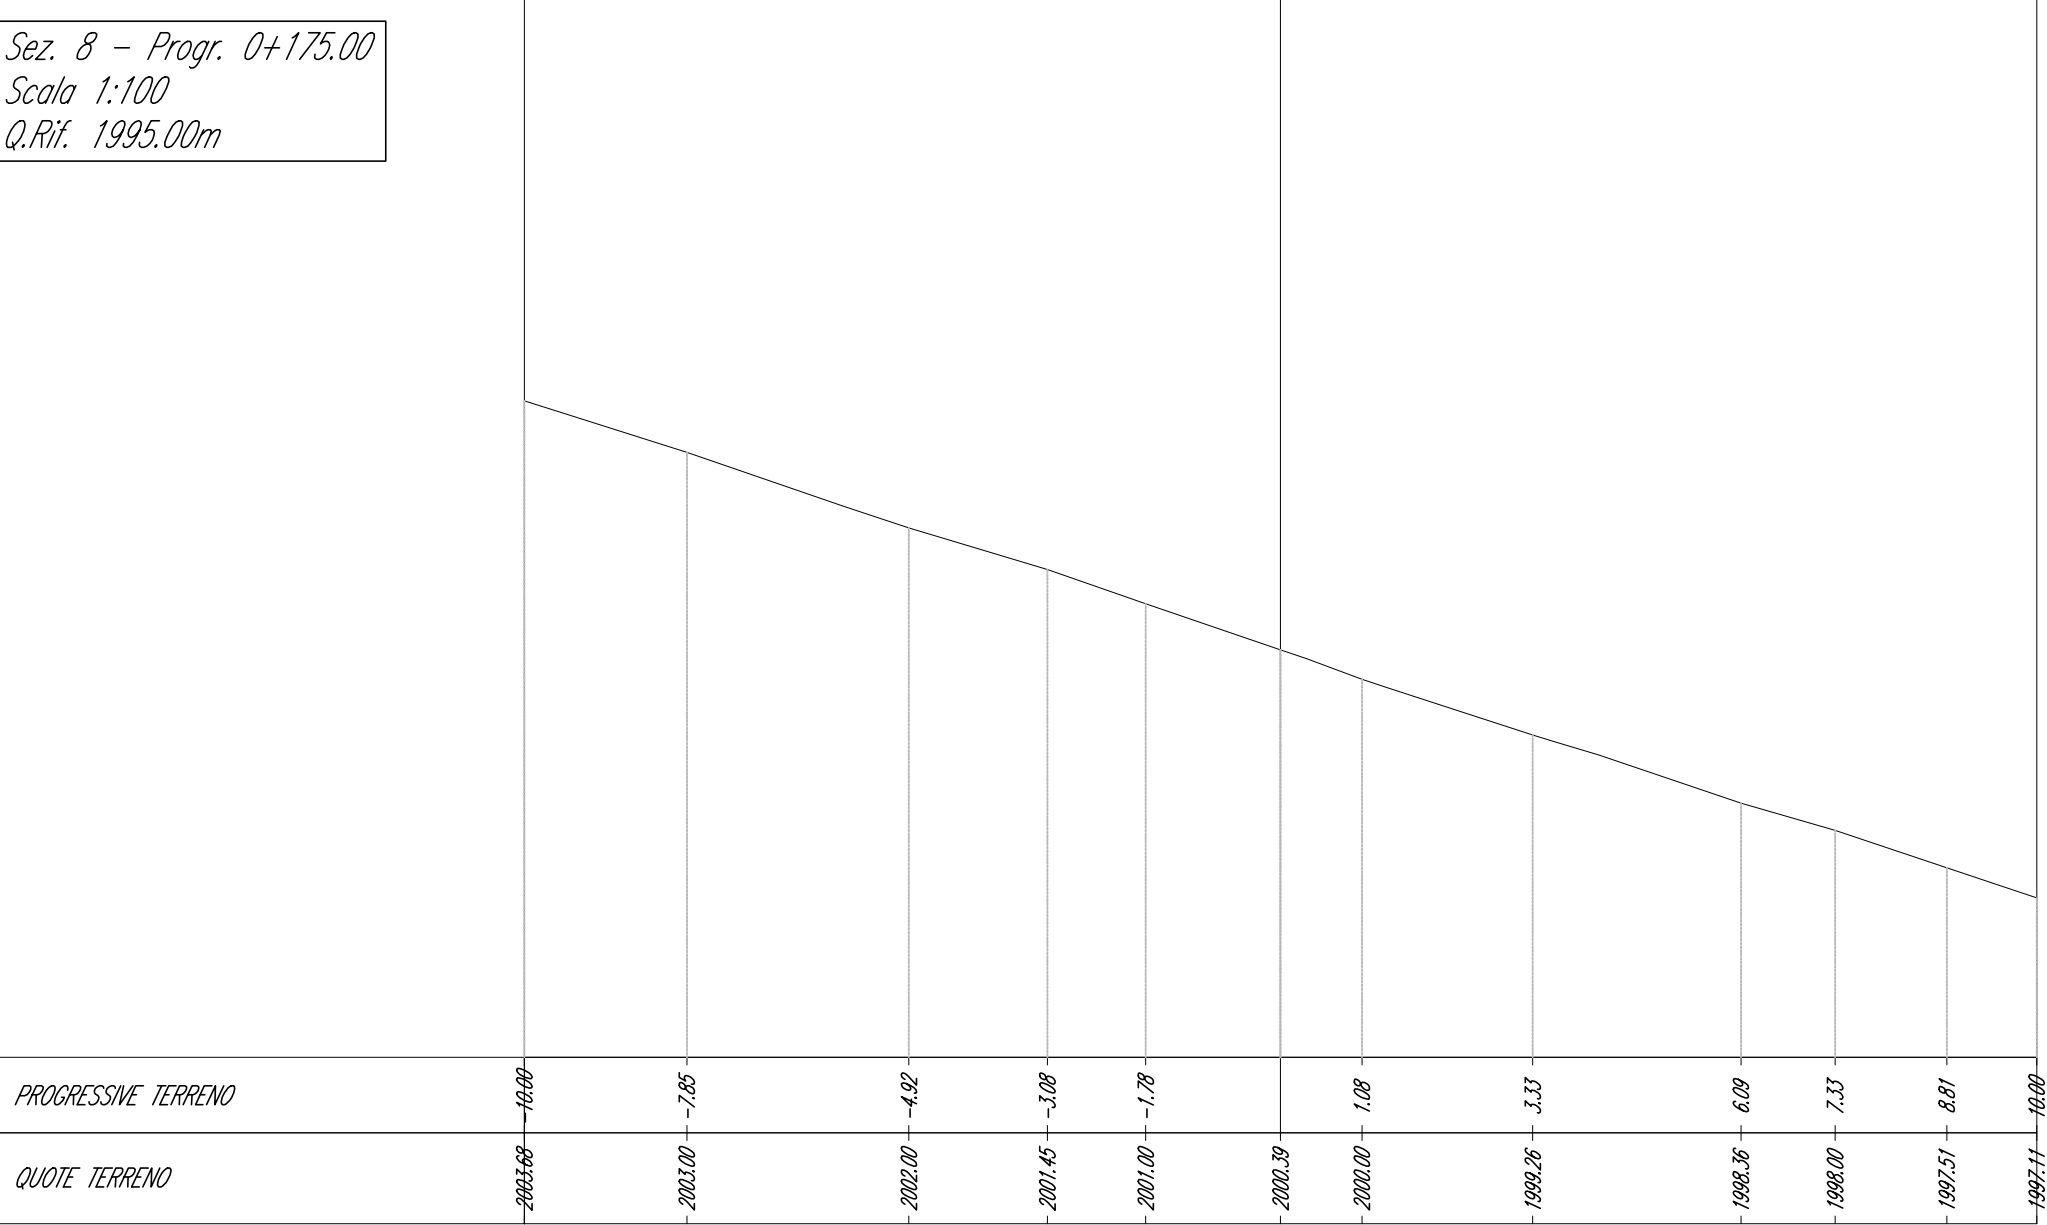


Sez. 9 - Progr. 0+200.00
Scala 1:100
Q.Rif. 1995.00m

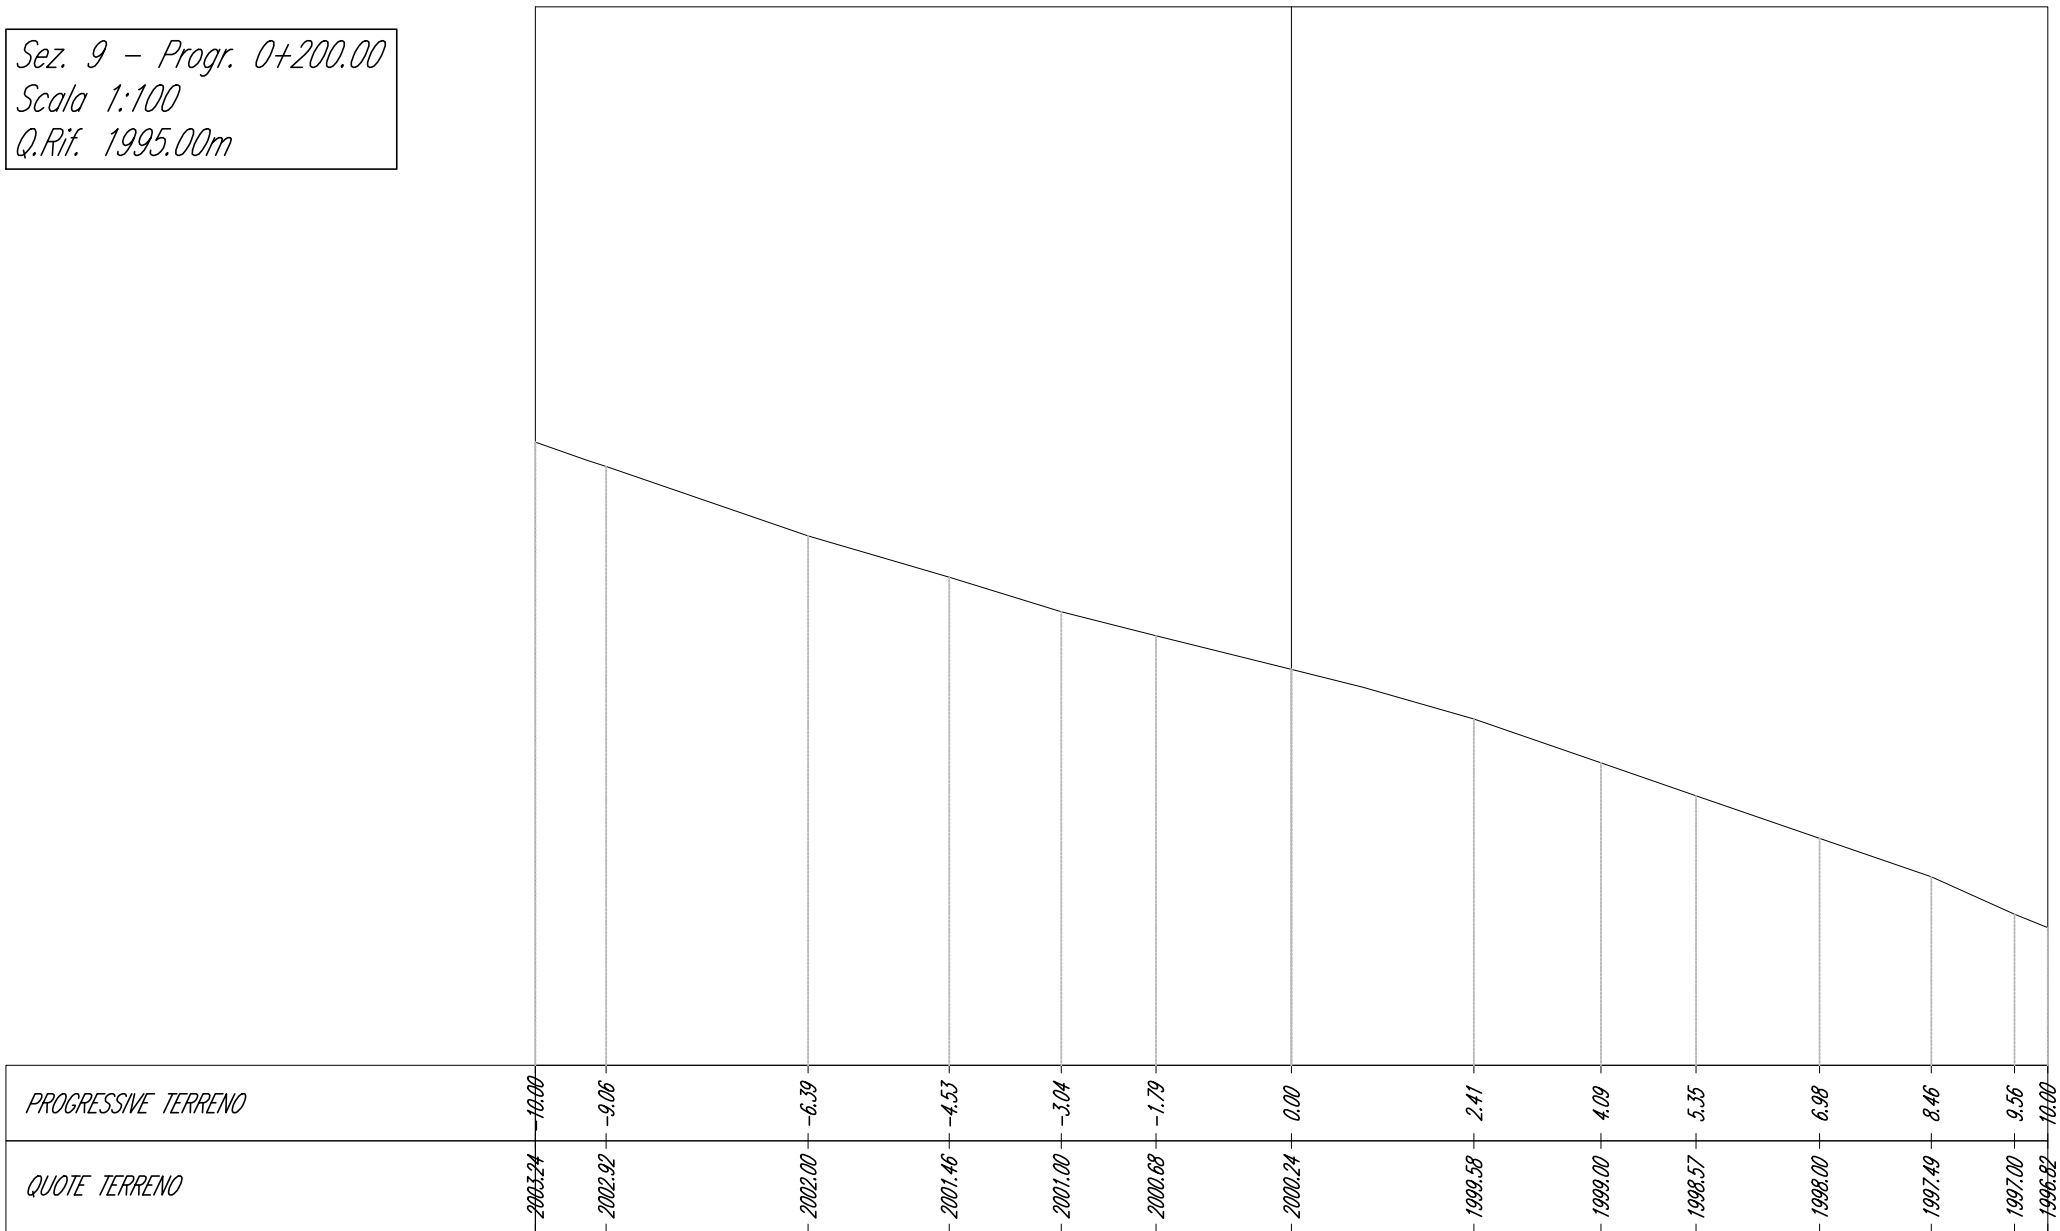


Sez. 9.1 - Progr. 0+208.00
Scala 1:100
Q.Rif. 1995.00m

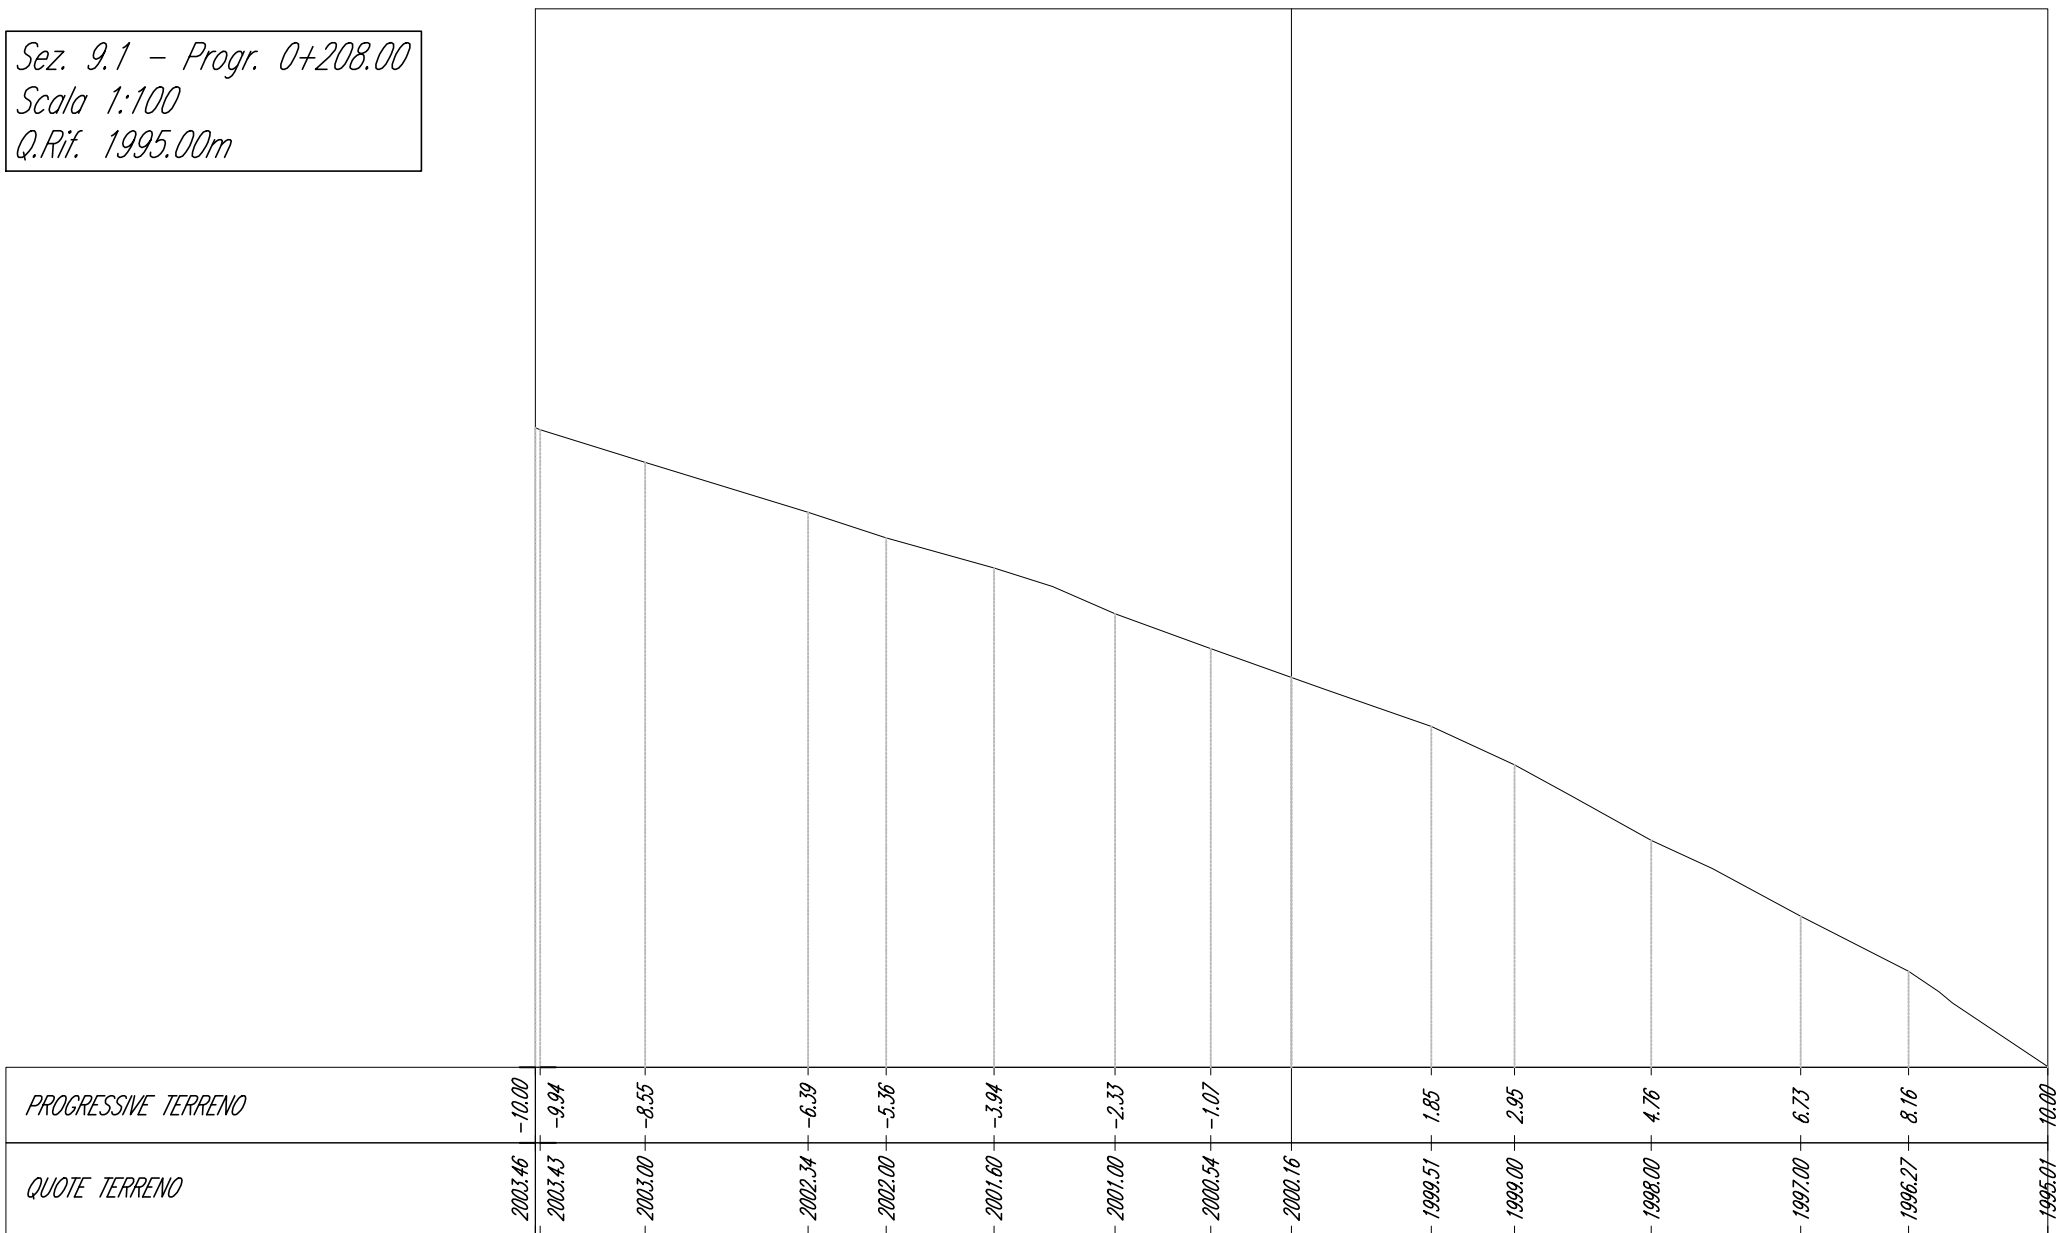


Sez. 9.2 - Progr. 0+216.00
Scala 1:100
Q.Rif. 1995.00m

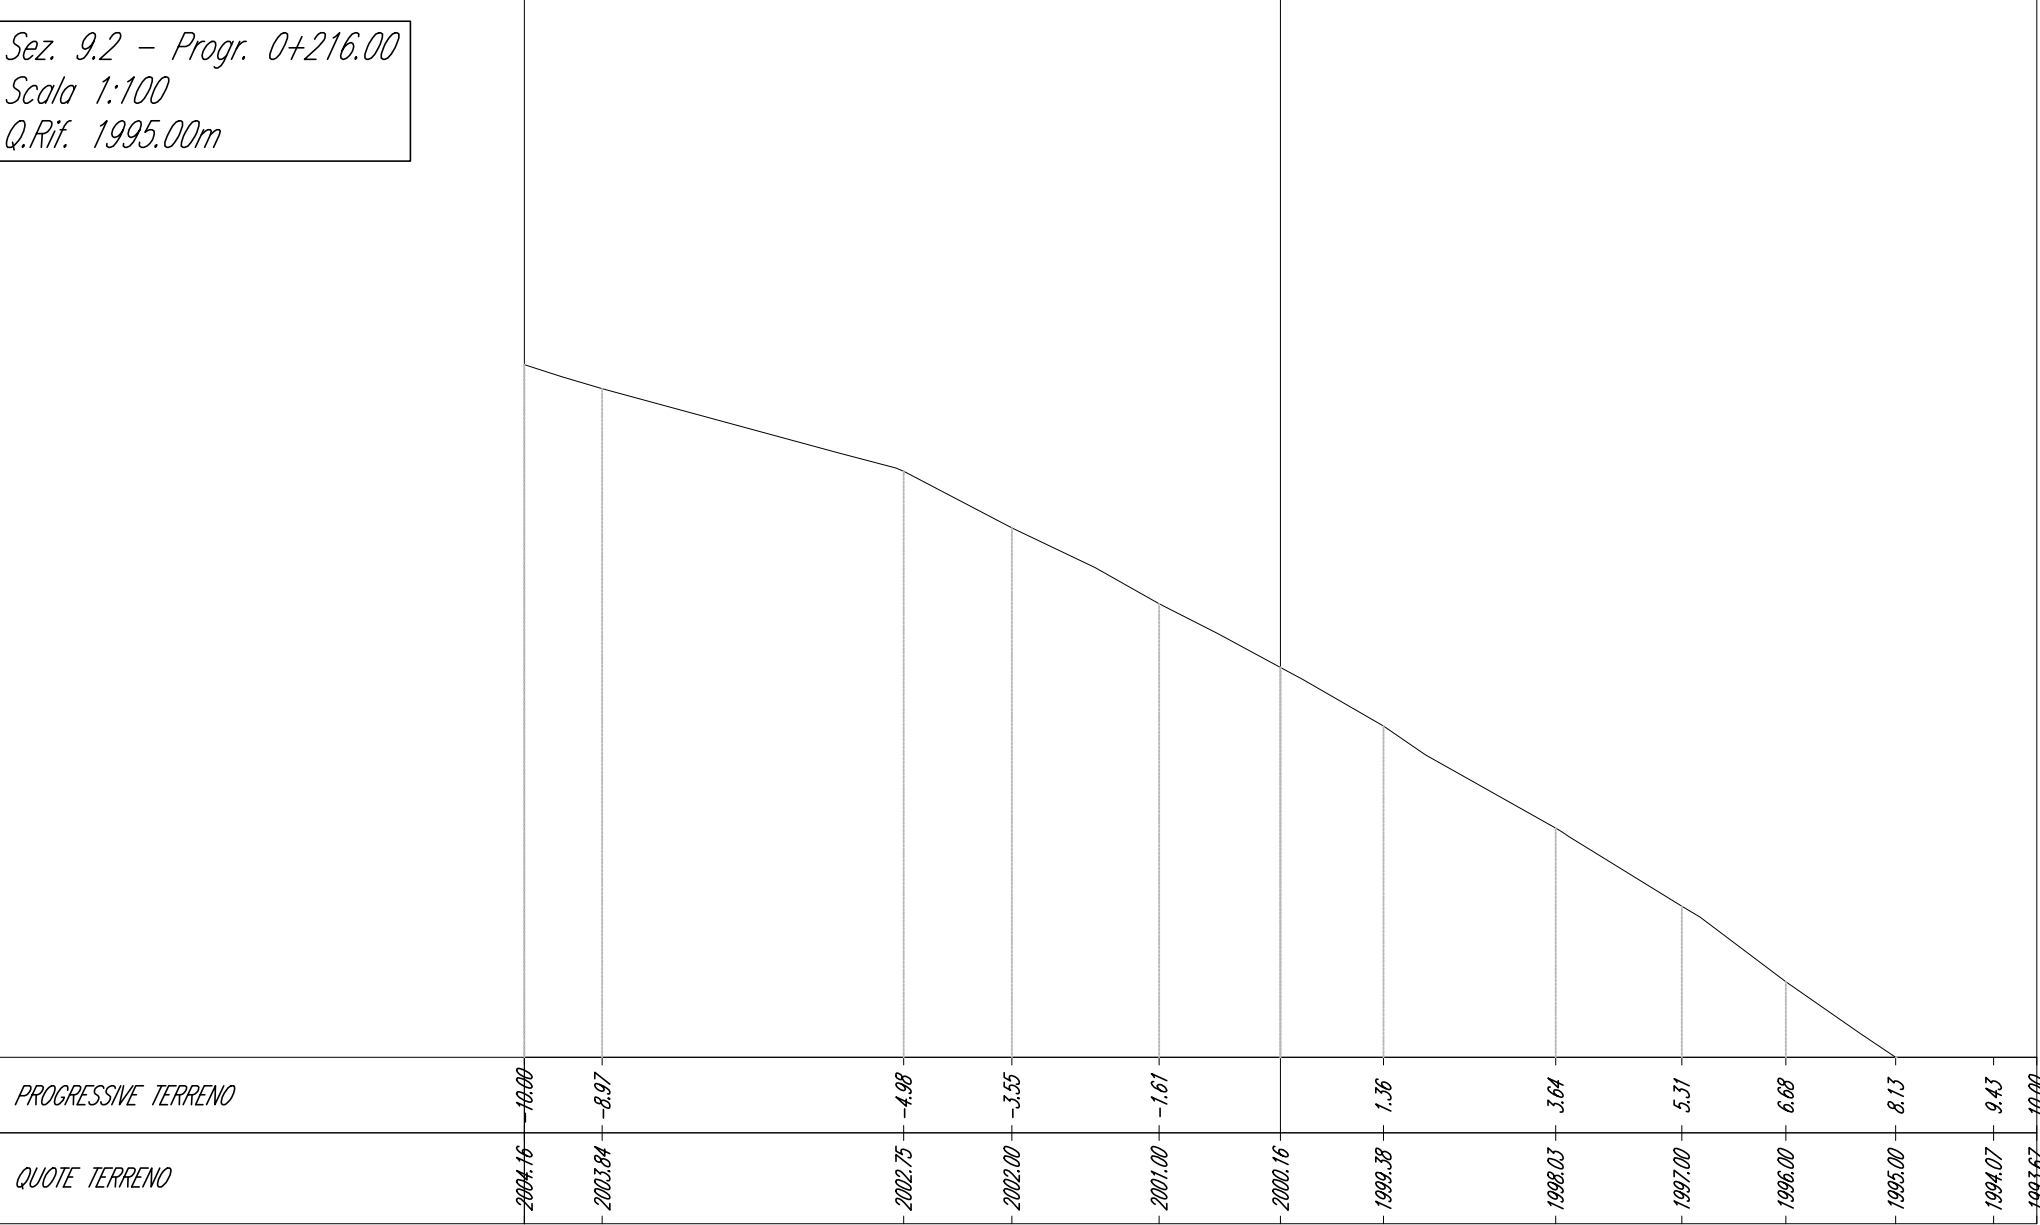


Sez. 10 - Progr. 0+225.00
Scala 1:100
Q.Rif. 1995.00m

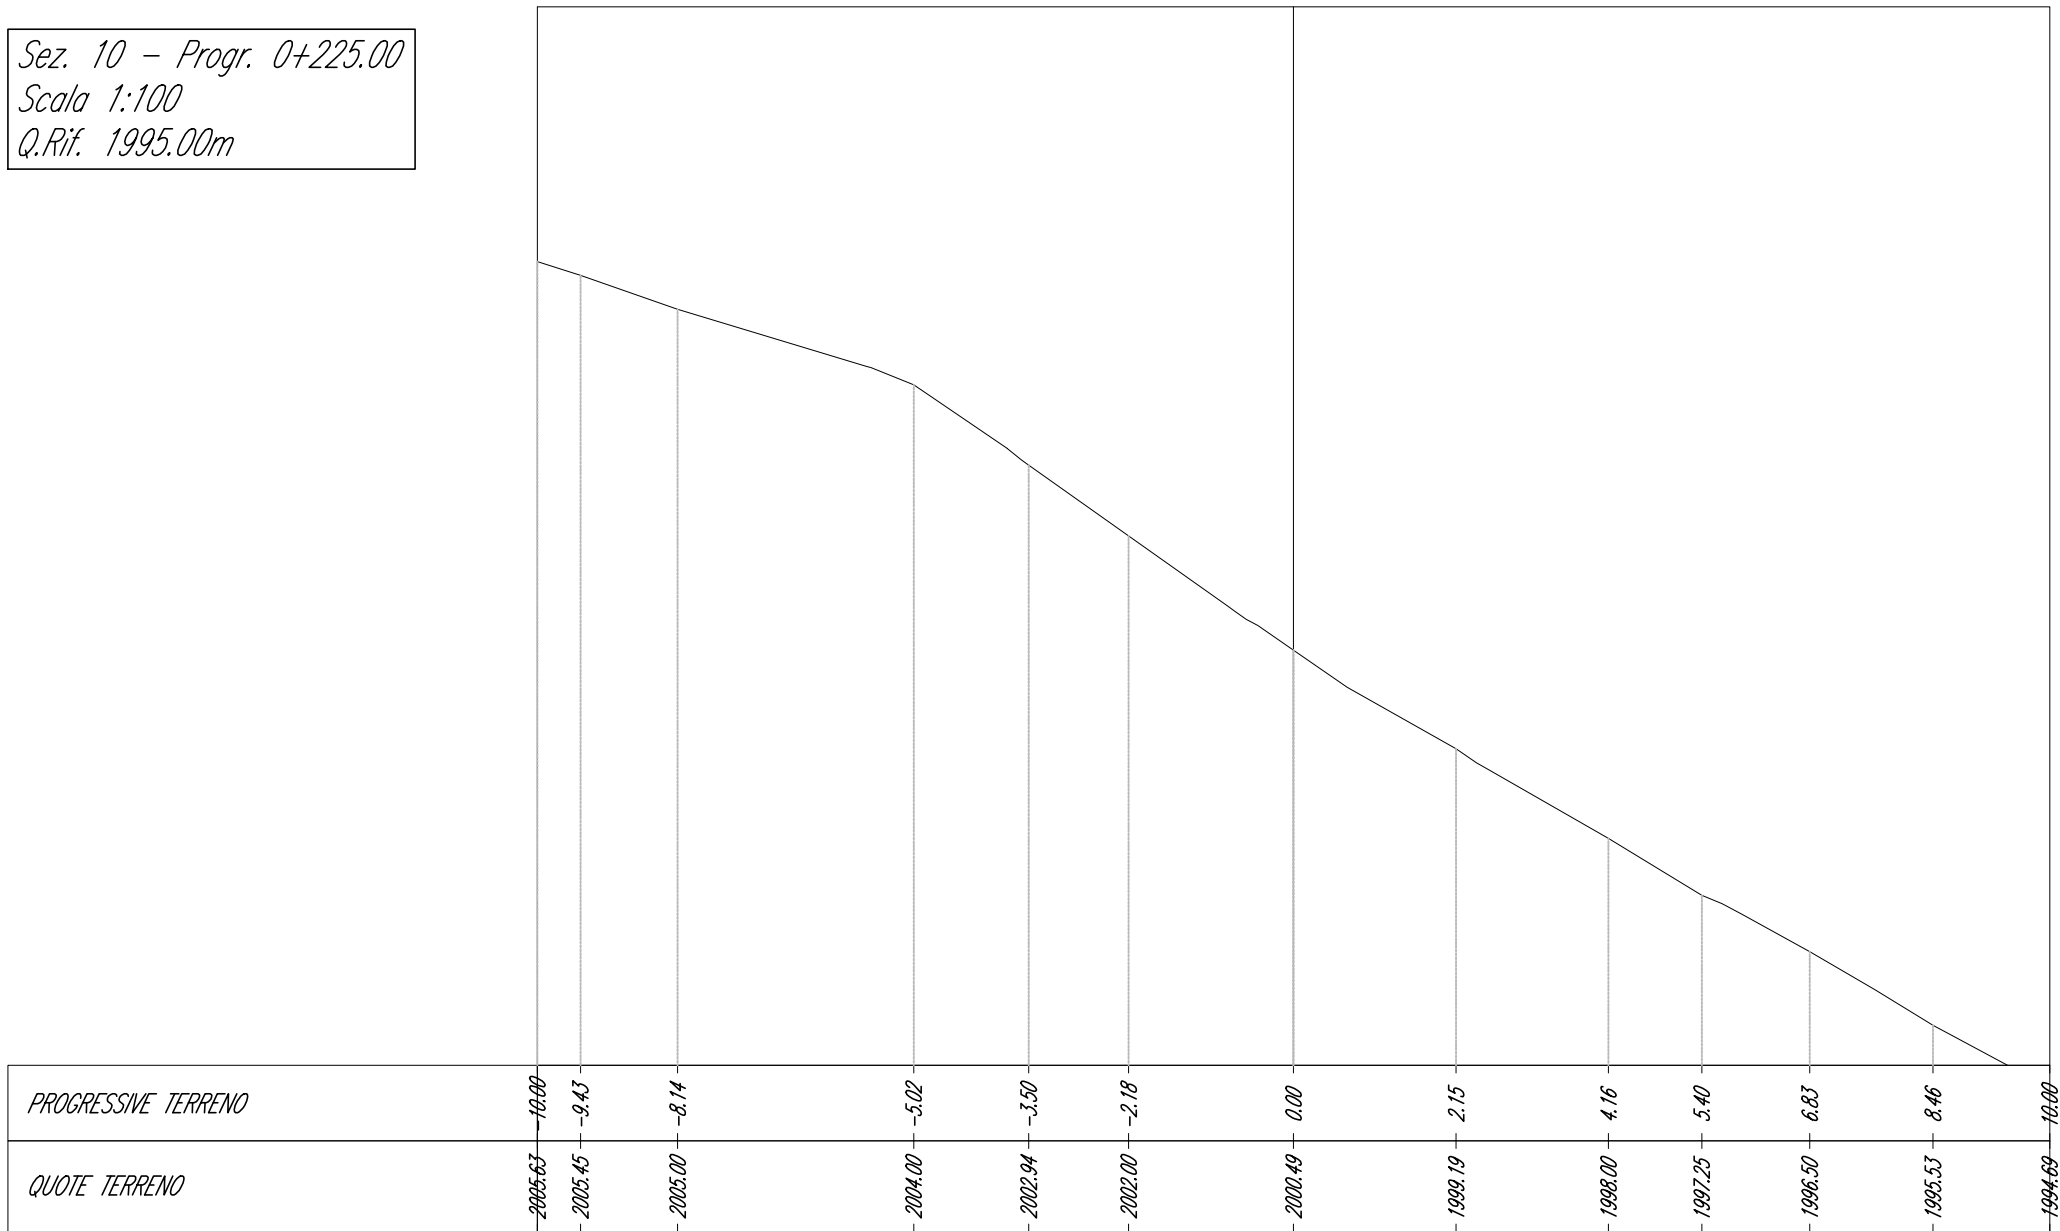


Sez. 10.1 - Progr. 0+238.00
Scala 1:100
Q.Rif. 1995.00m

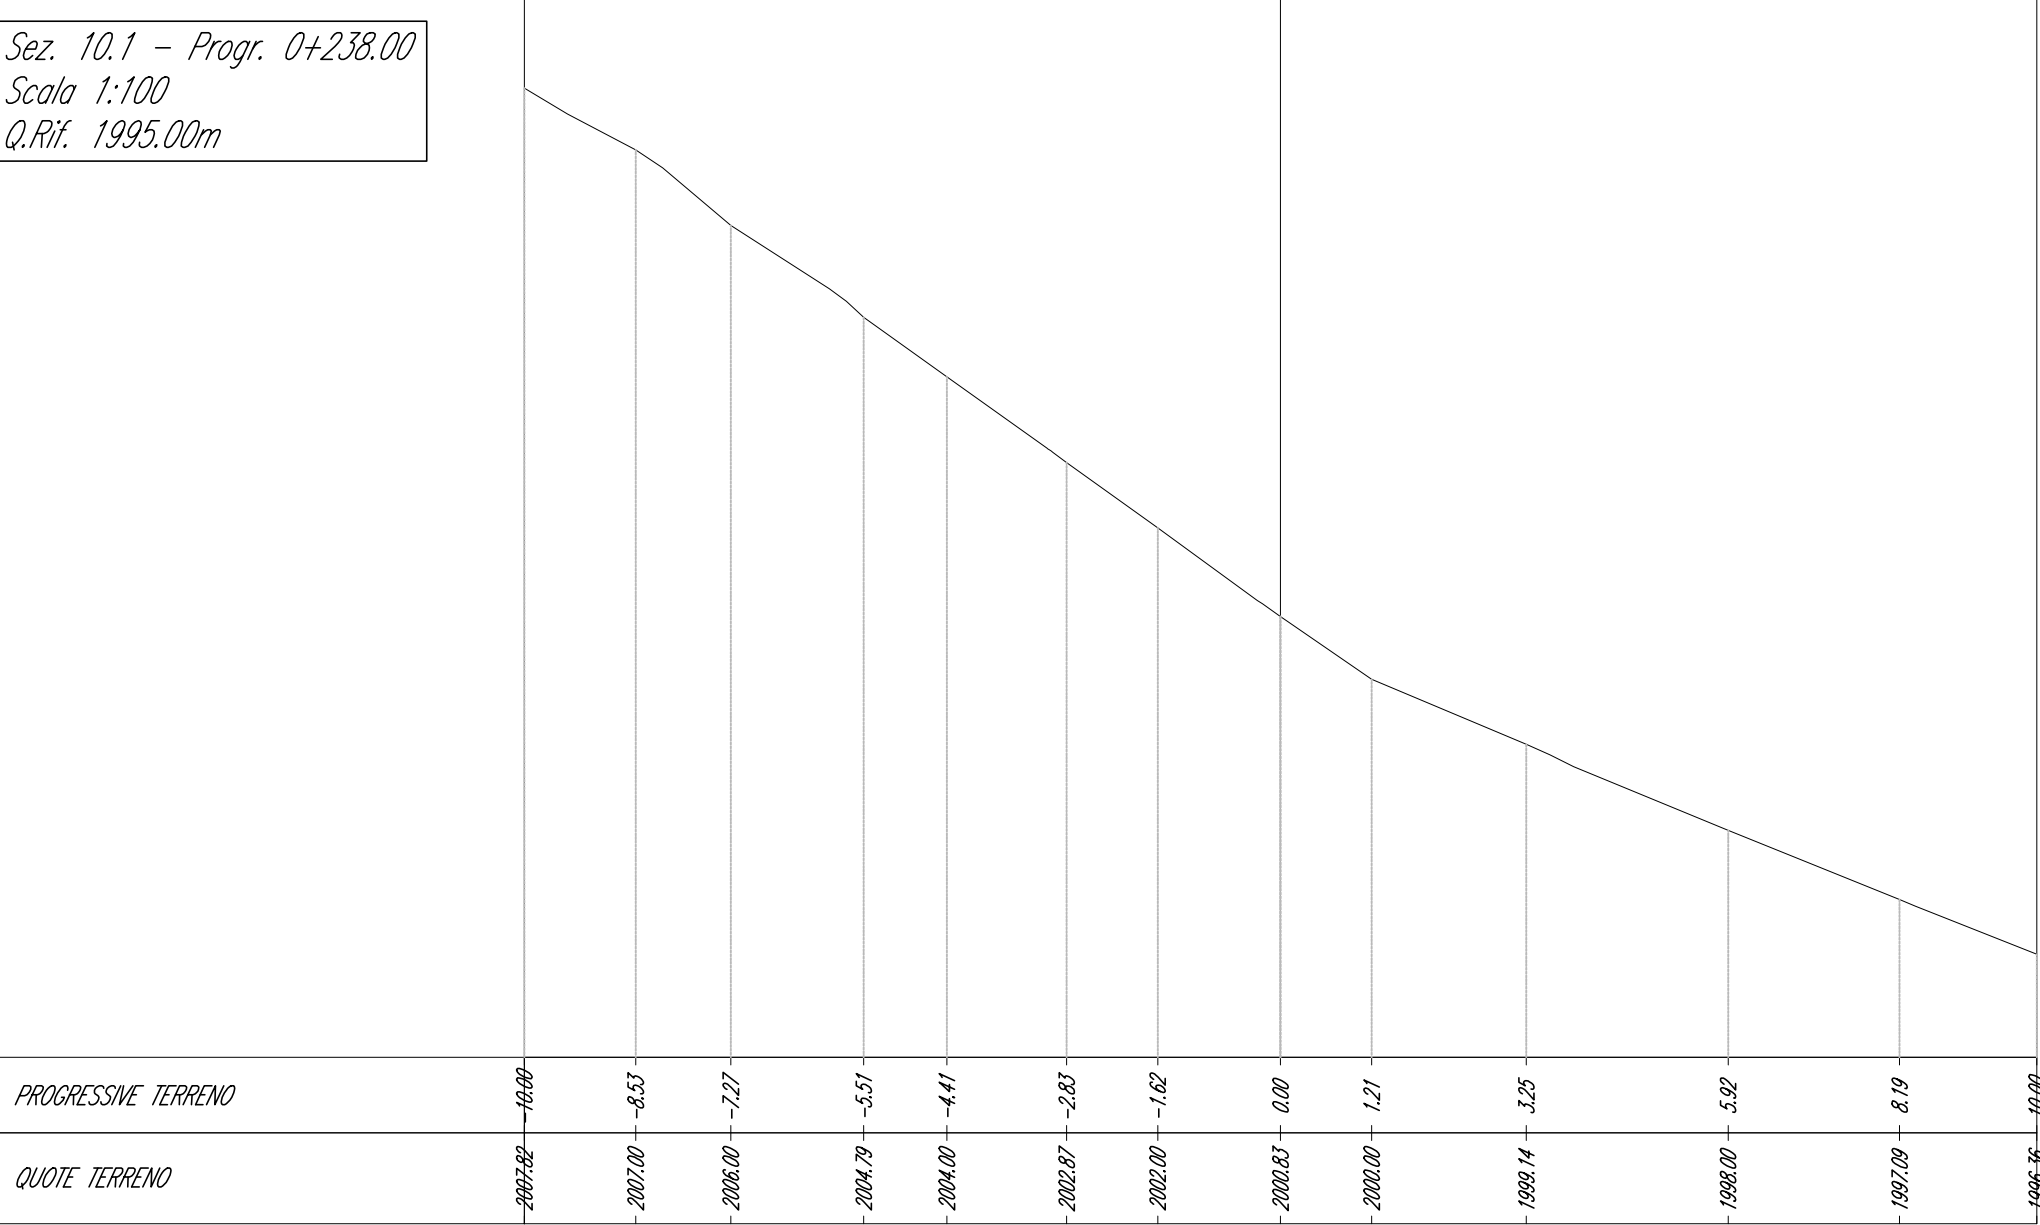


Sez. 11 - Progr. 0+250.00
 Scala 1:100
 Q.Rif. 1995.00m

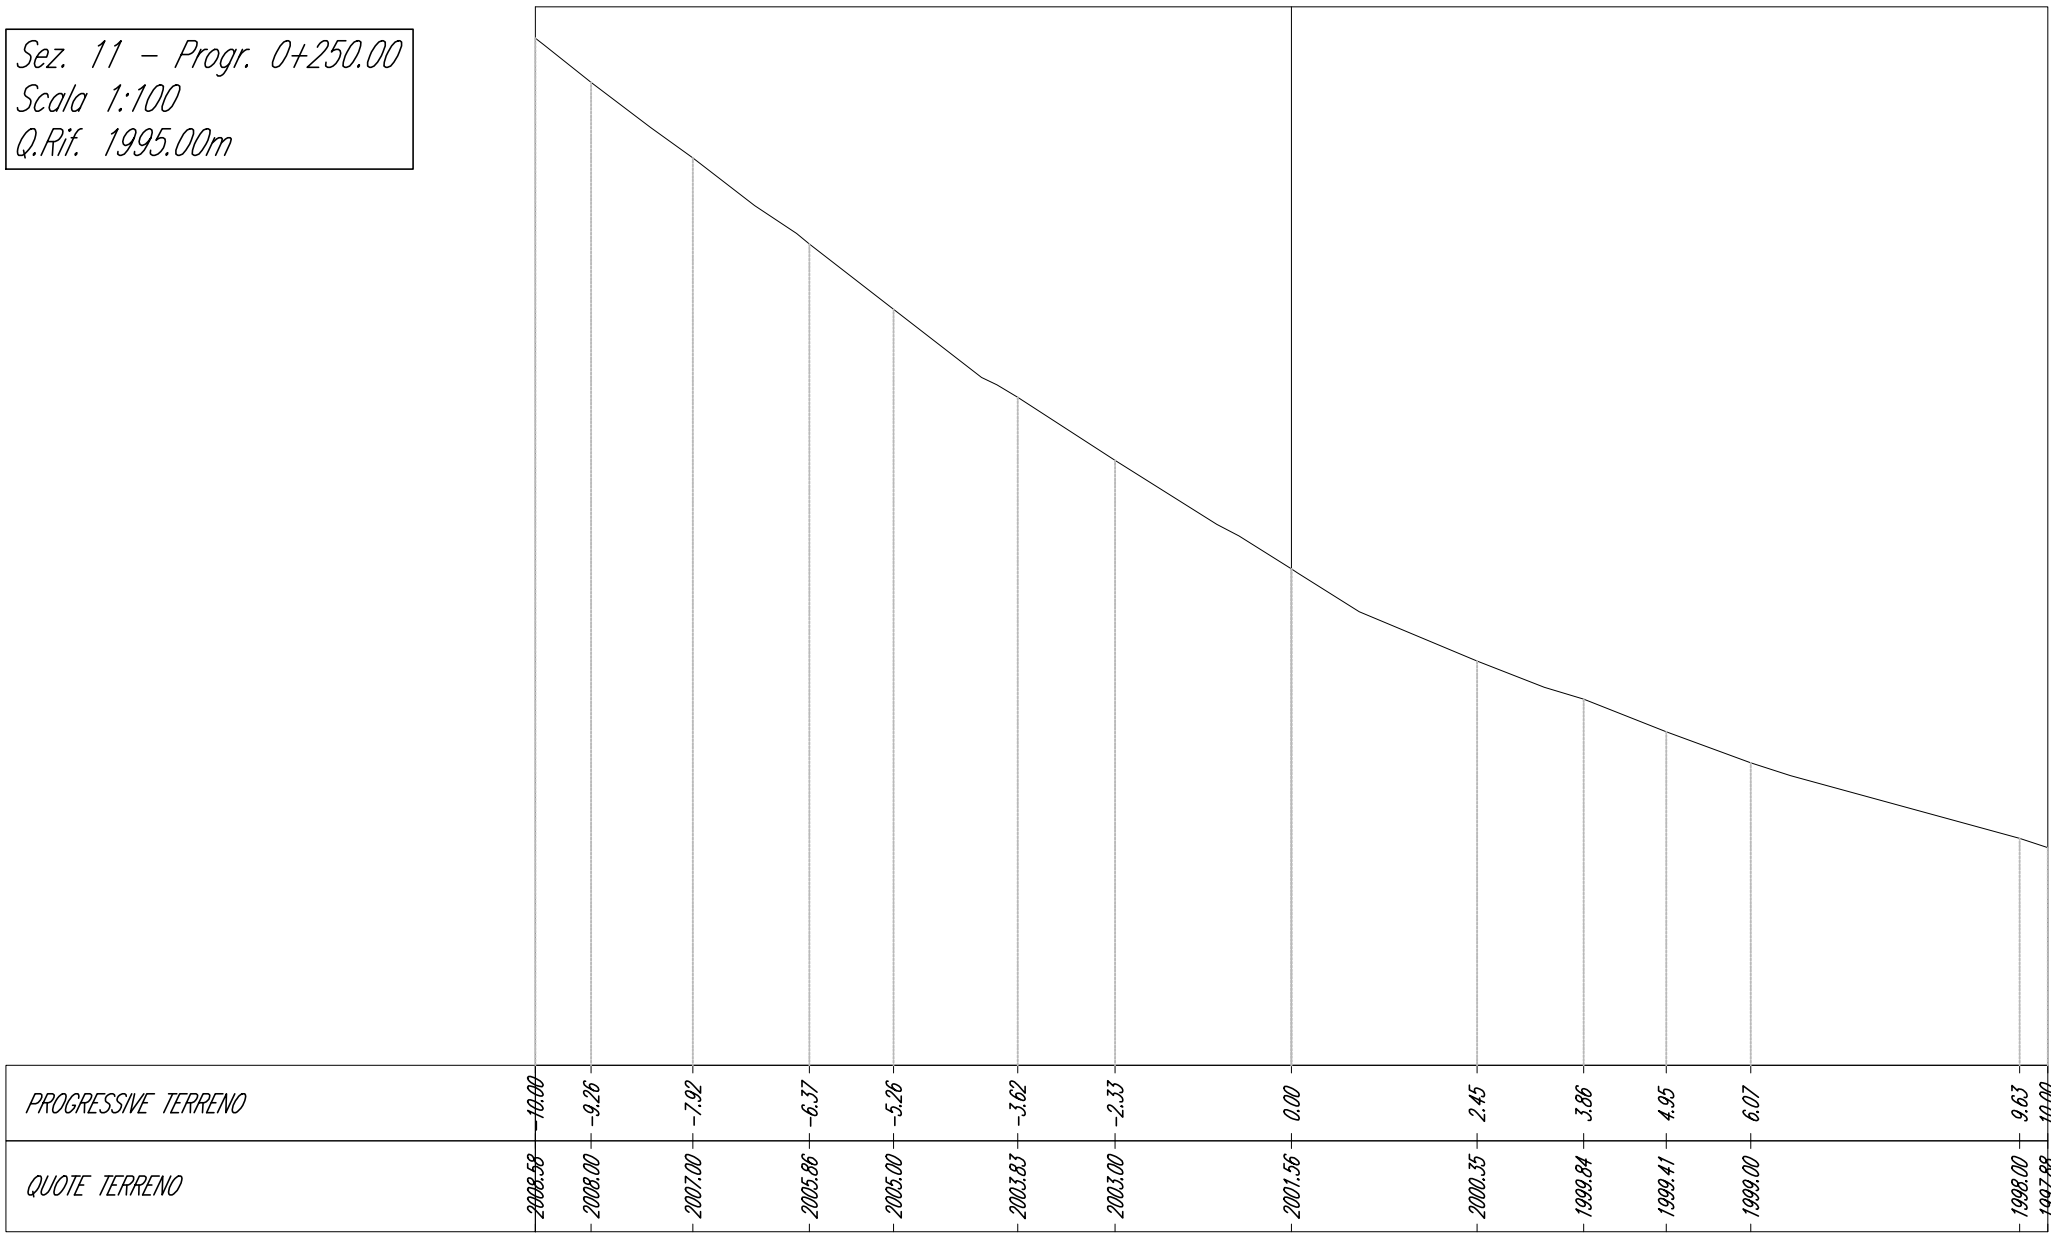


Sez. 11.1 - Progr. 0+264.00
Scala 1:100
Q.Rif. 1995.00m

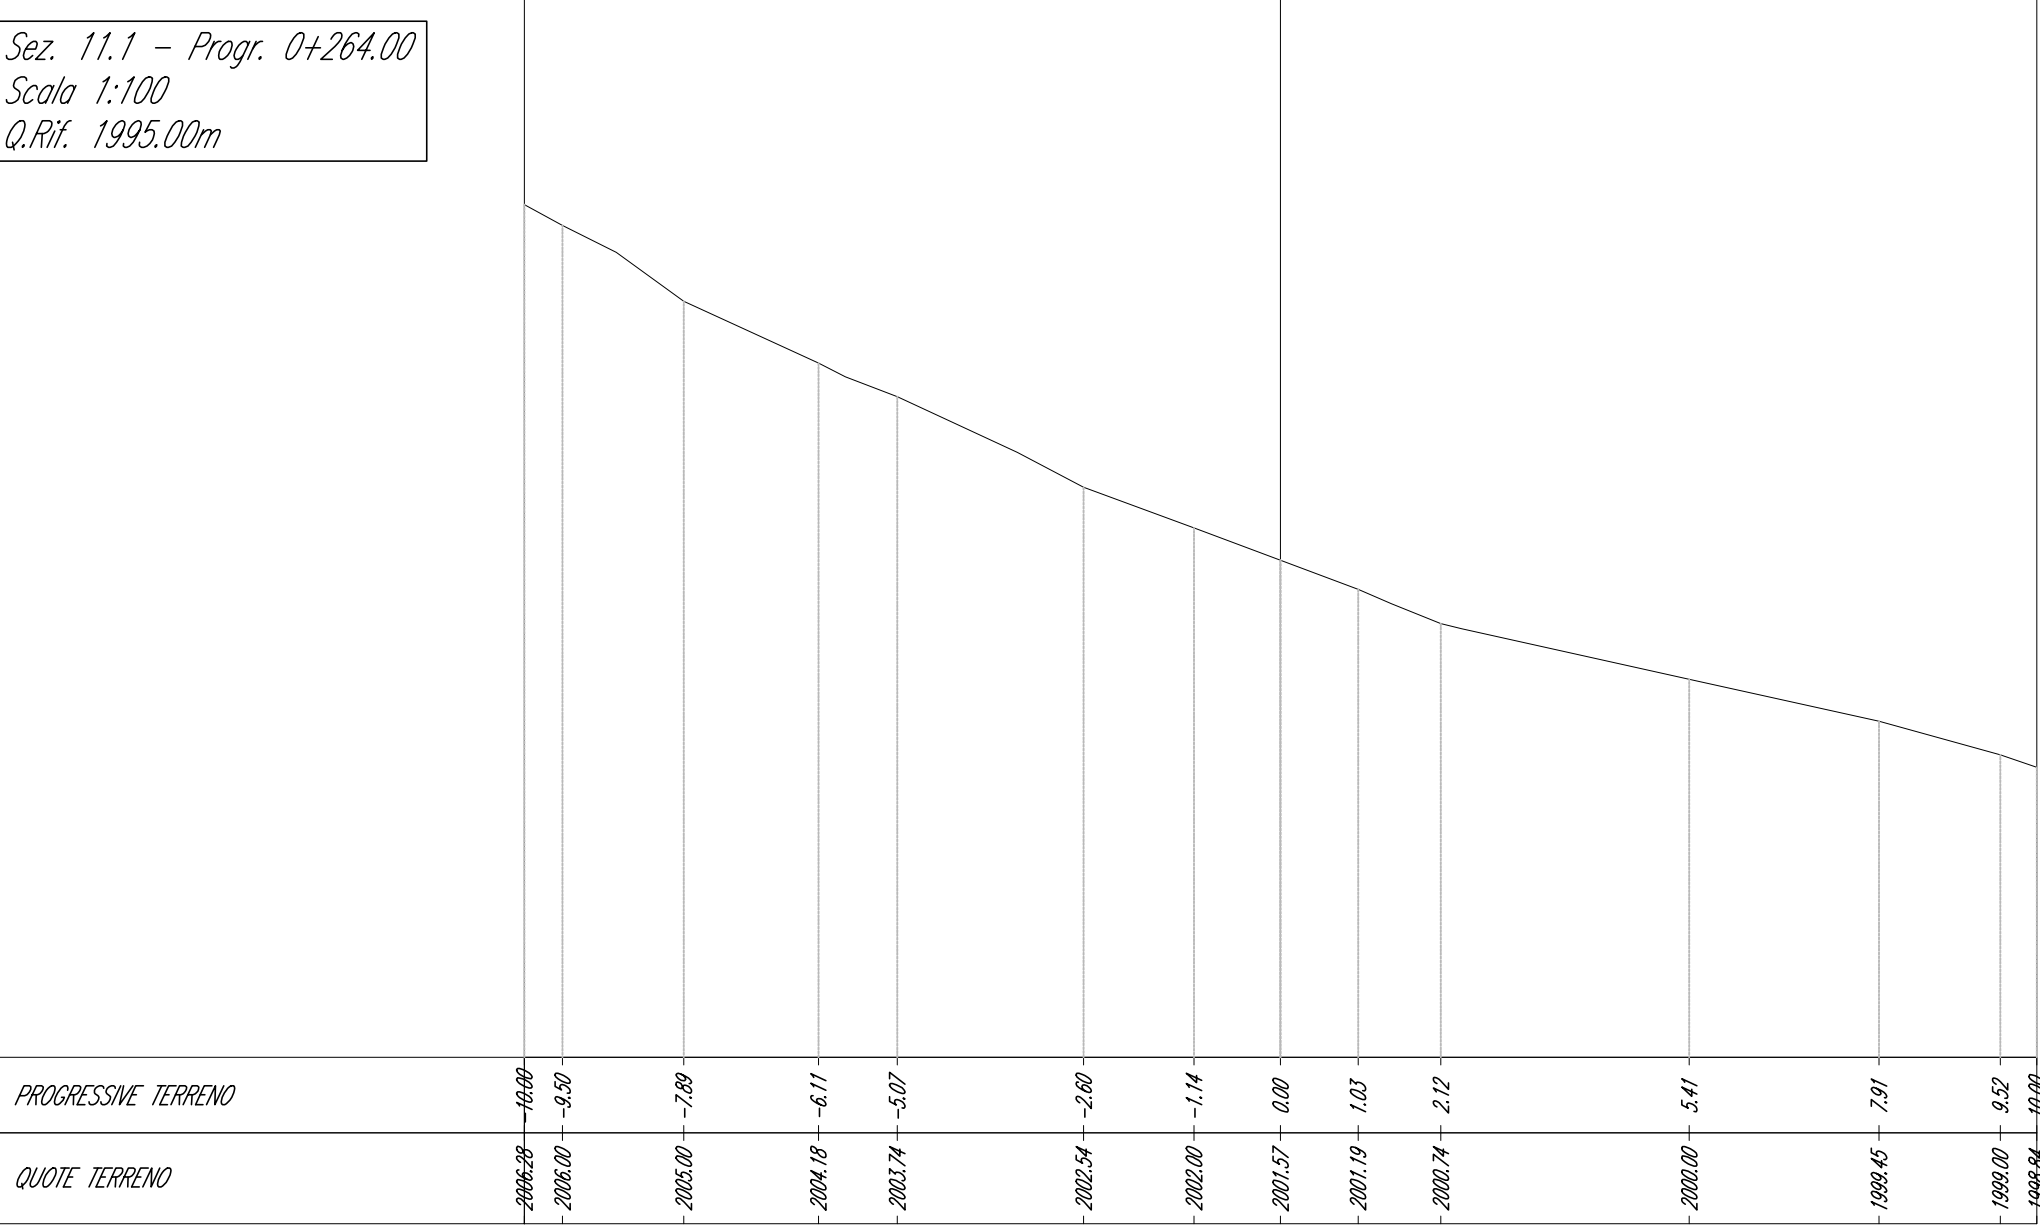


Sez. 12 - Progr. 0+275.00
Scala 1:100
Q.Rif. 1995.00m

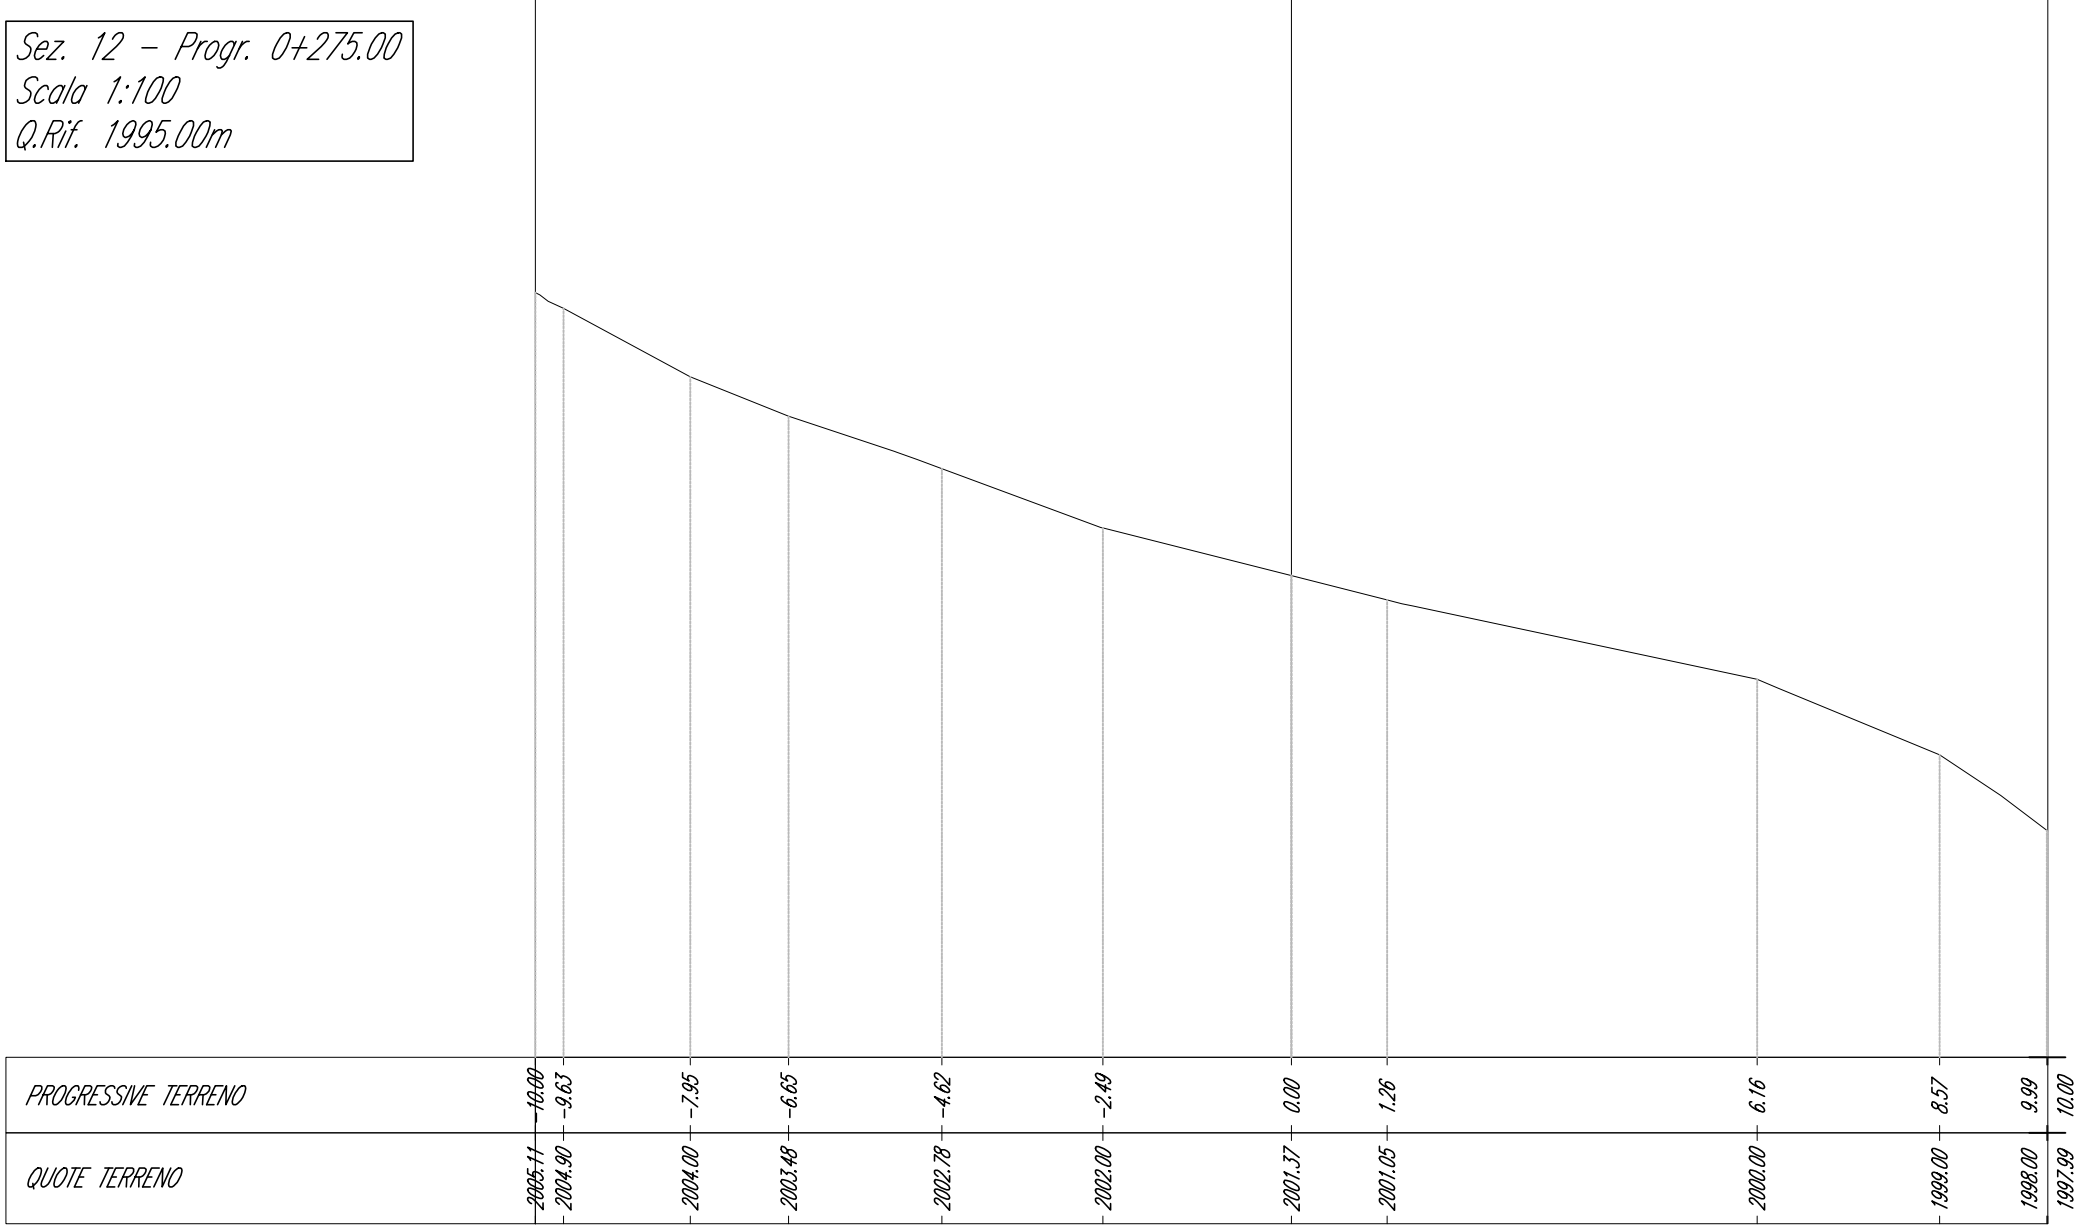


Sez. 13 - Progr. 0+300.00
Scala 1:100
Q.Rif. 1995.00m

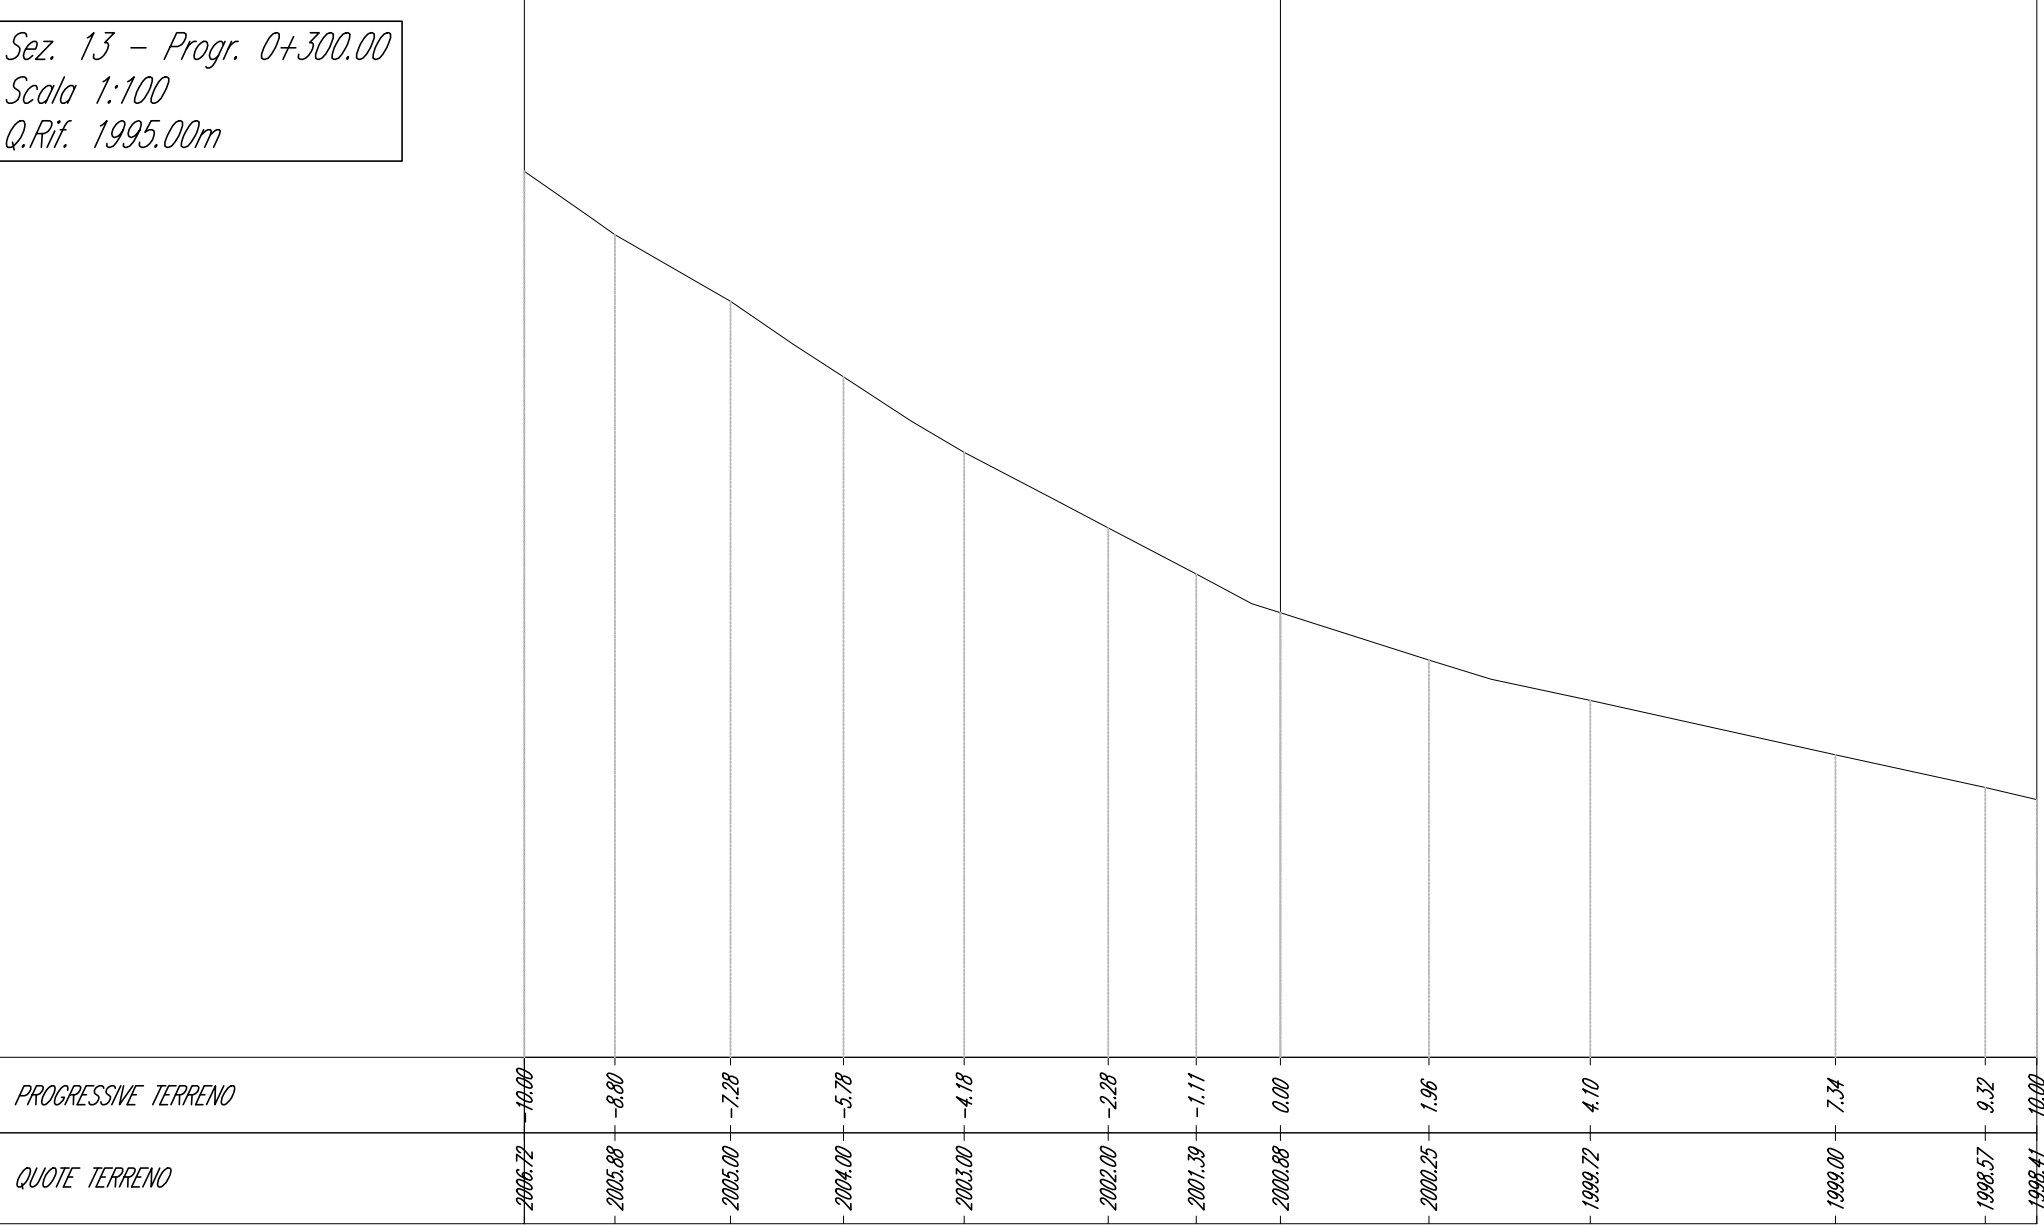


Sez. 13.1 - Progr. 0+312.00
Scala 1:100
Q.Rif. 1995.00m

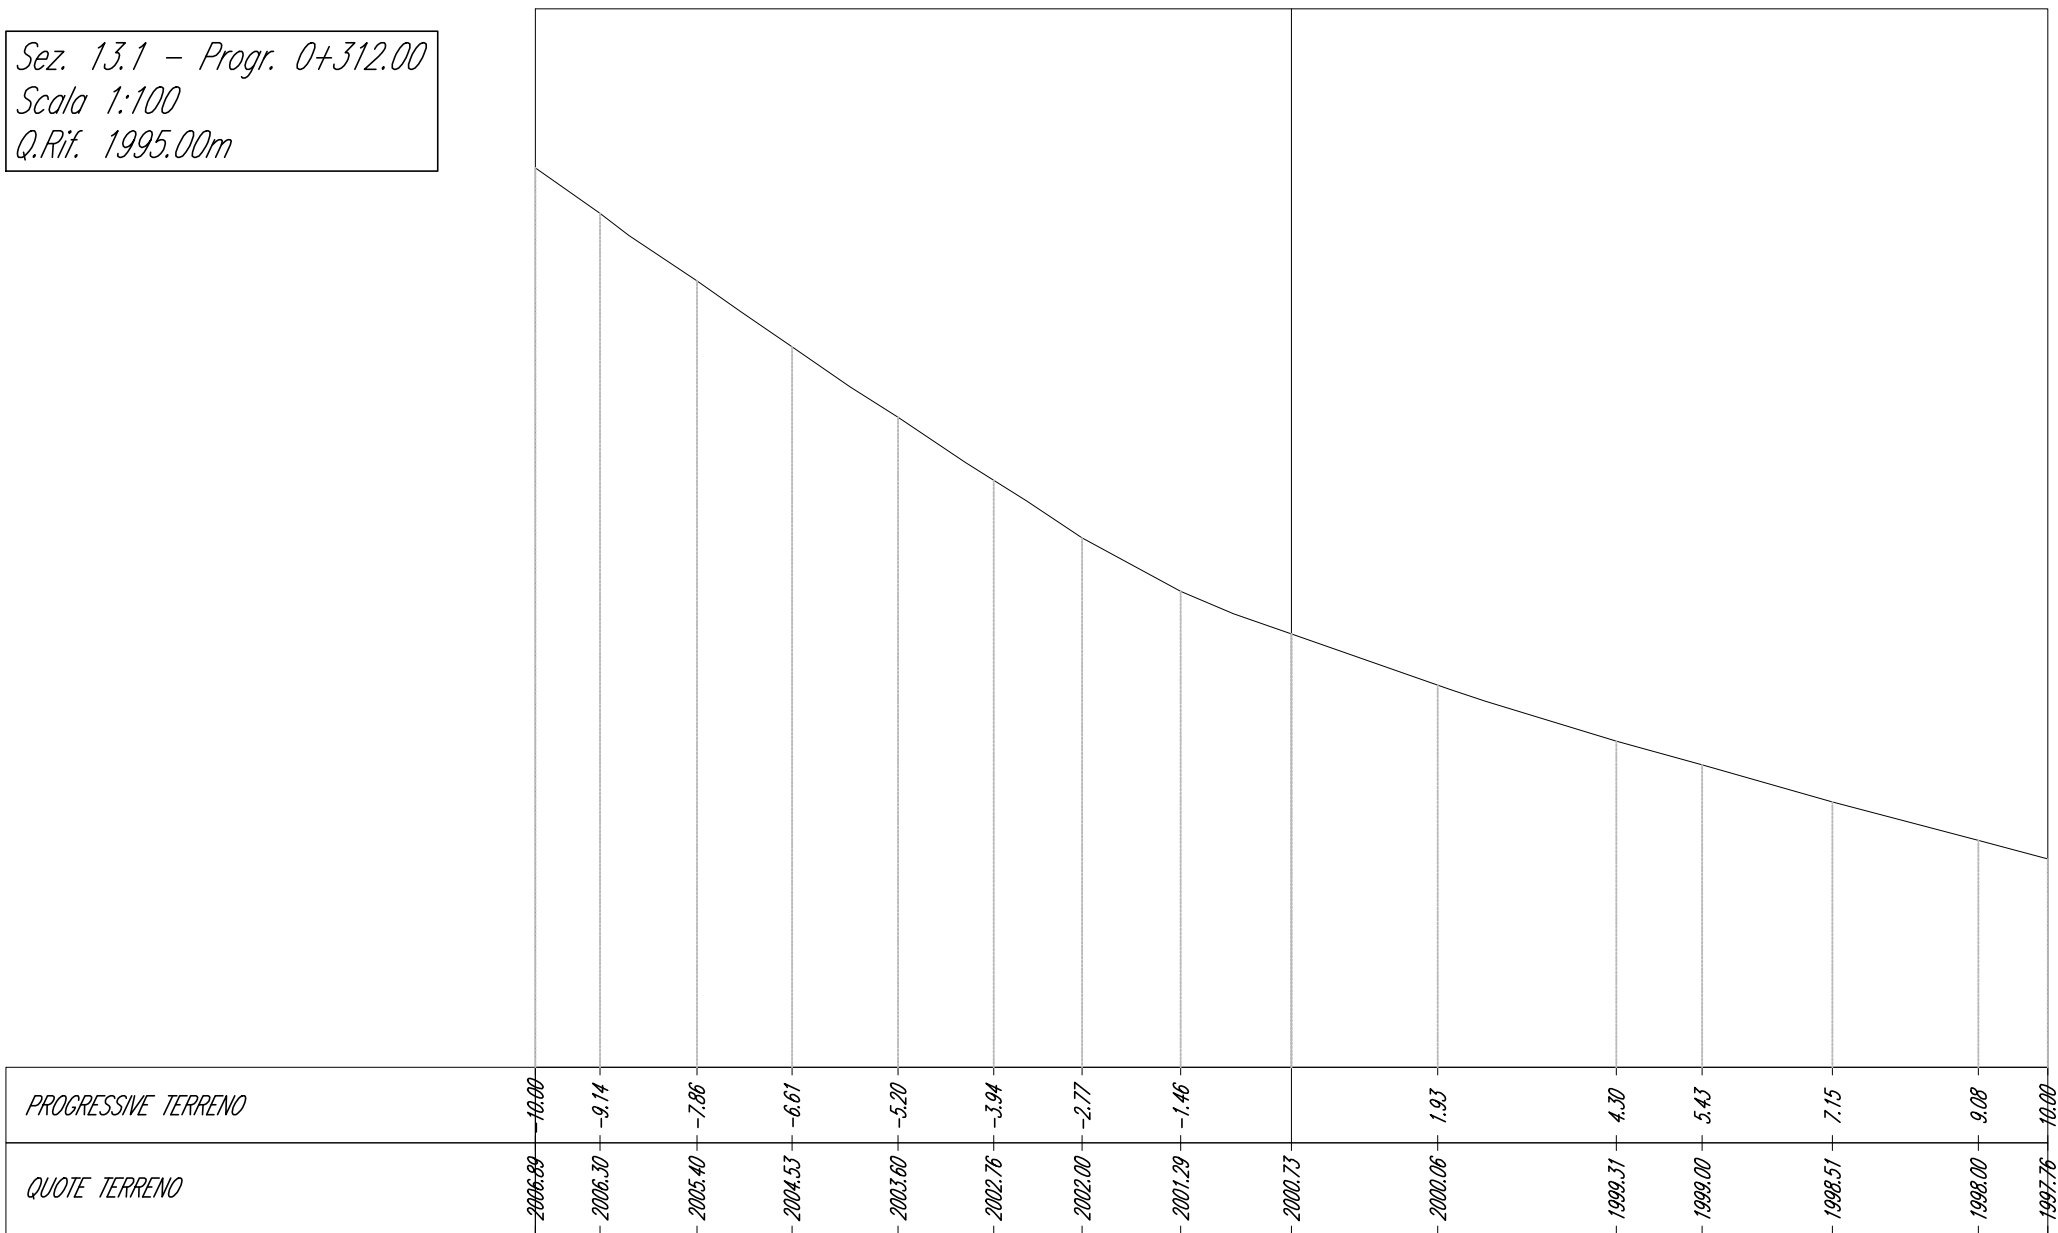


Sez. 14 - Progr. 0+325.00
Scala 1:100
Q.Rif. 1995.00m

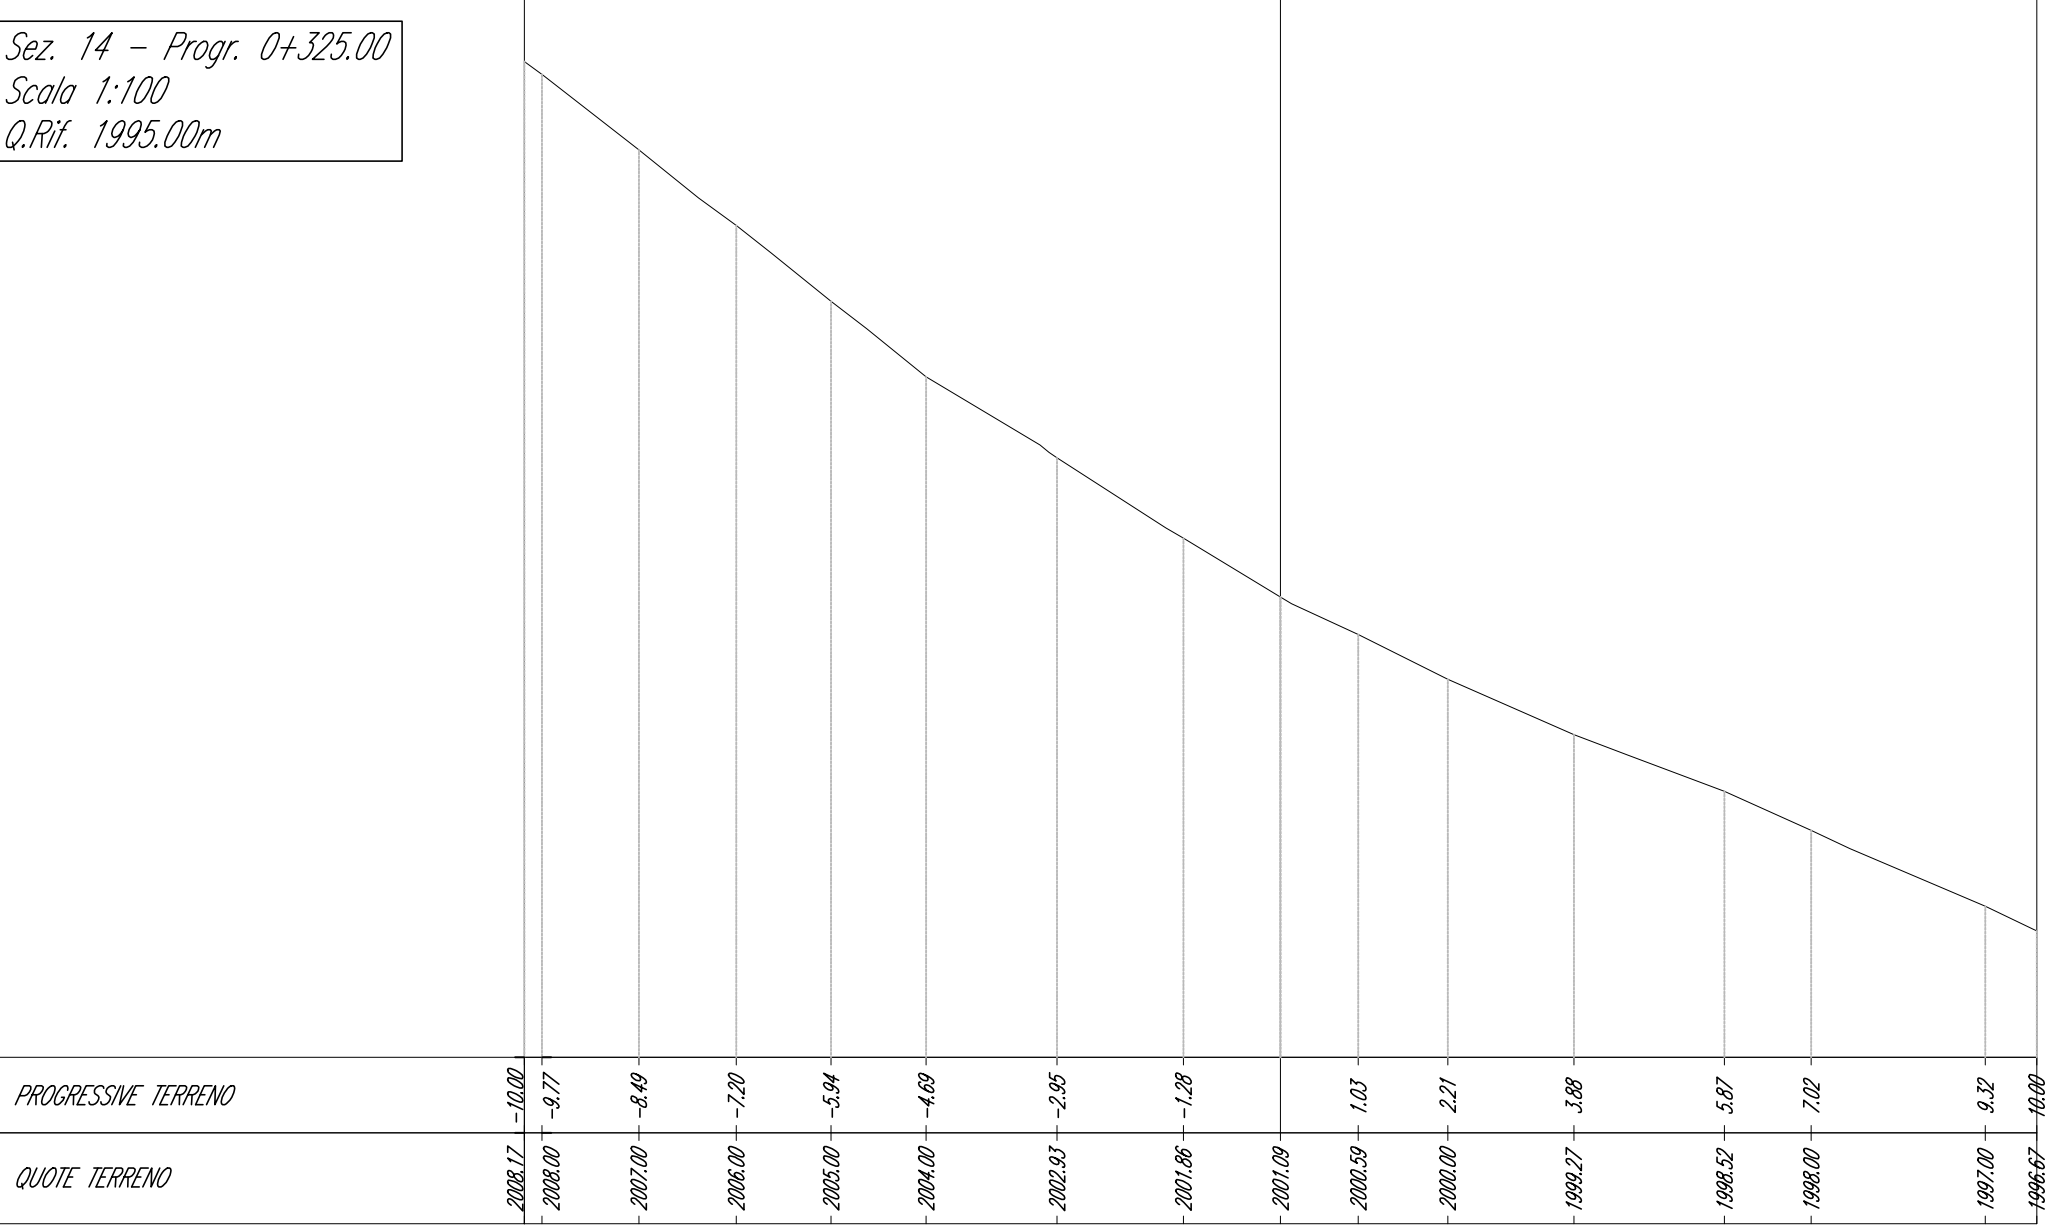


Sez. 14.1 - Progr. 0+332.00
Scala 1:100
Q.Rif. 1995.00m

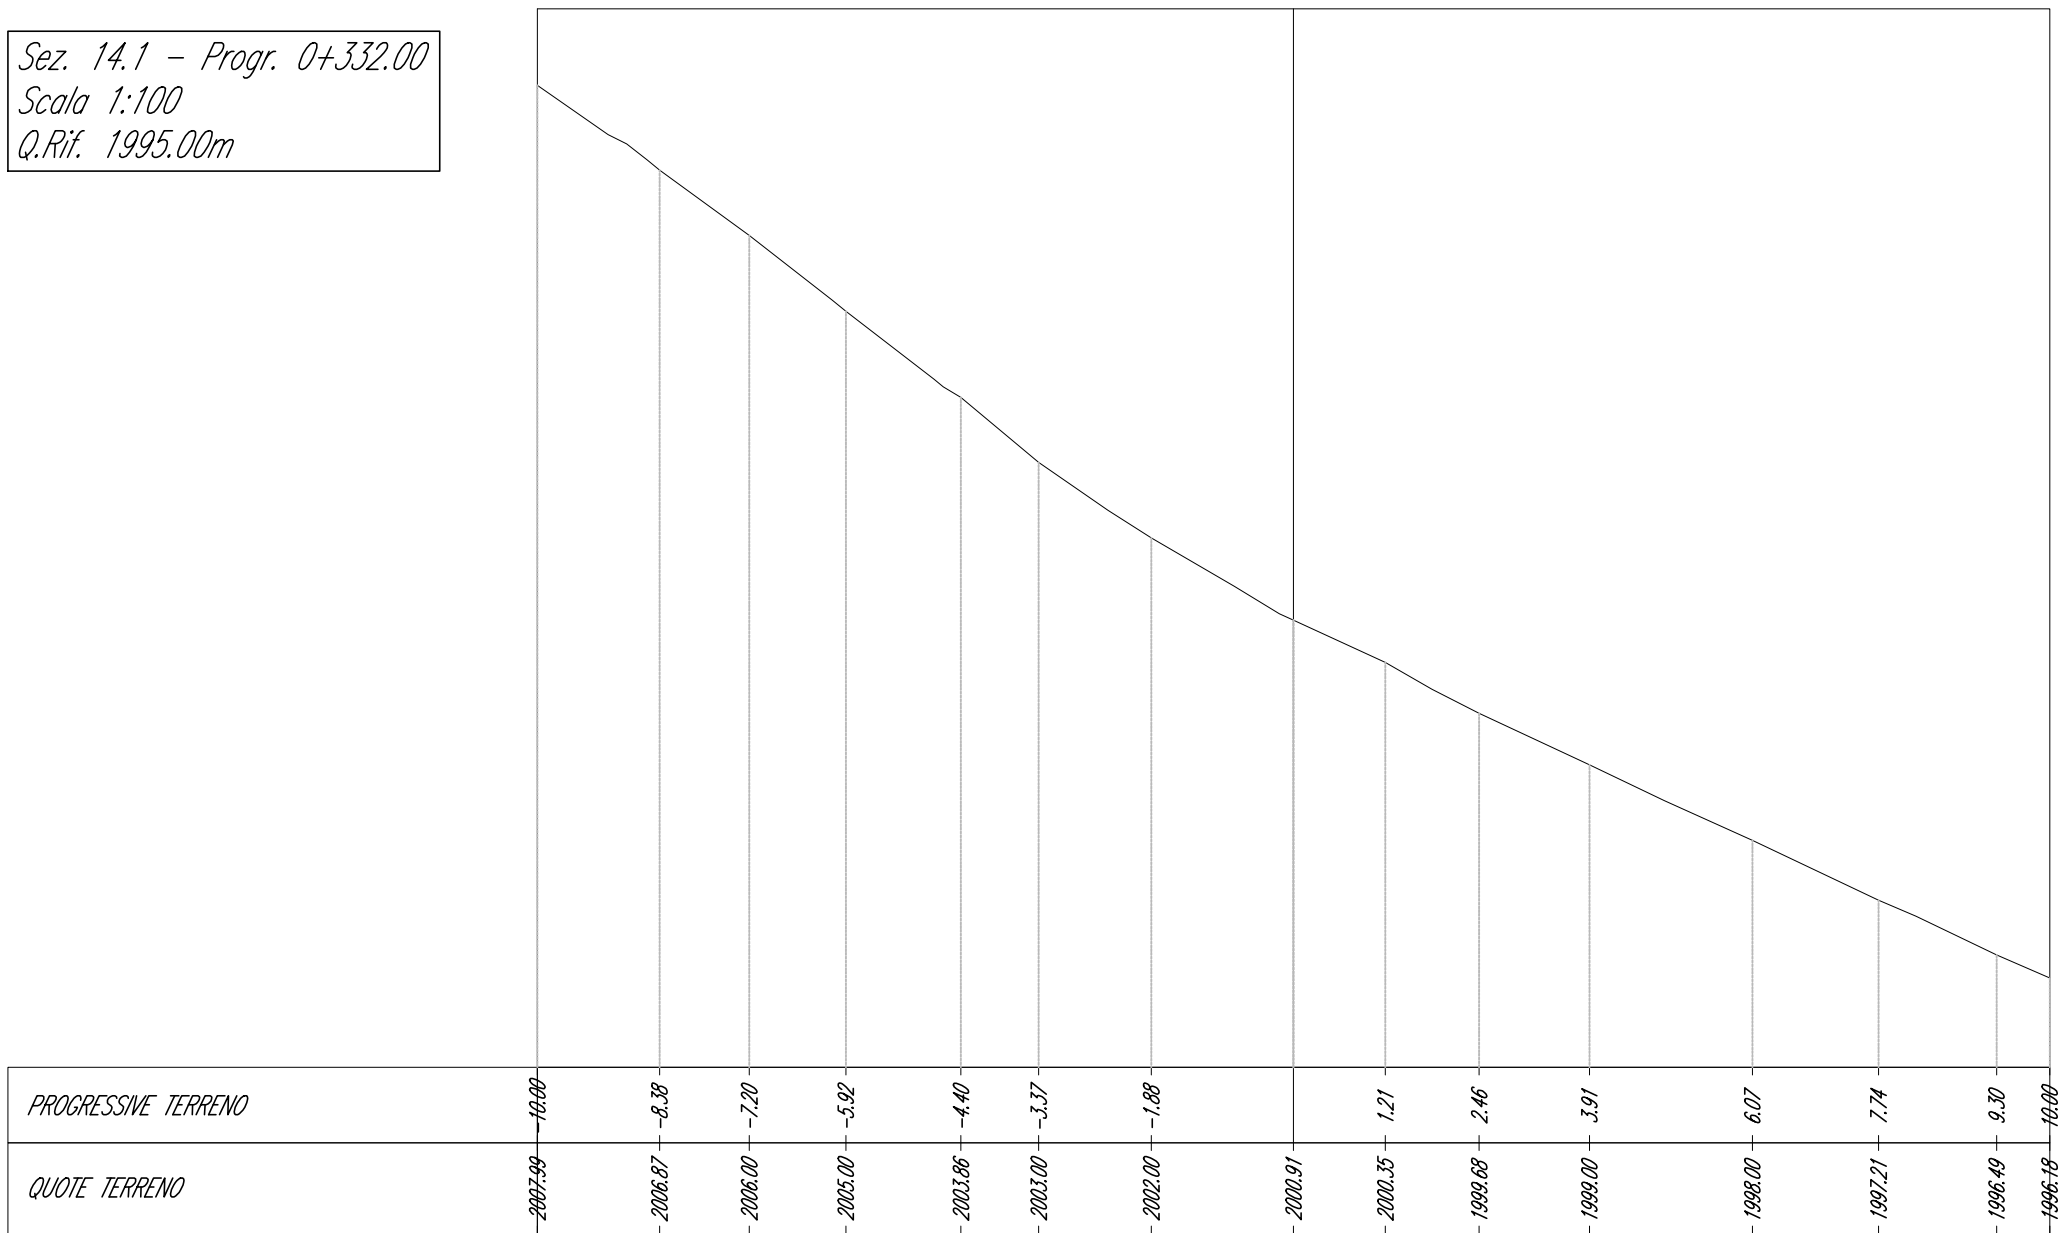


Sez. 15 - Progr. 0+350.00
 Scala 1:100
 Q.Rif. 1995.00m

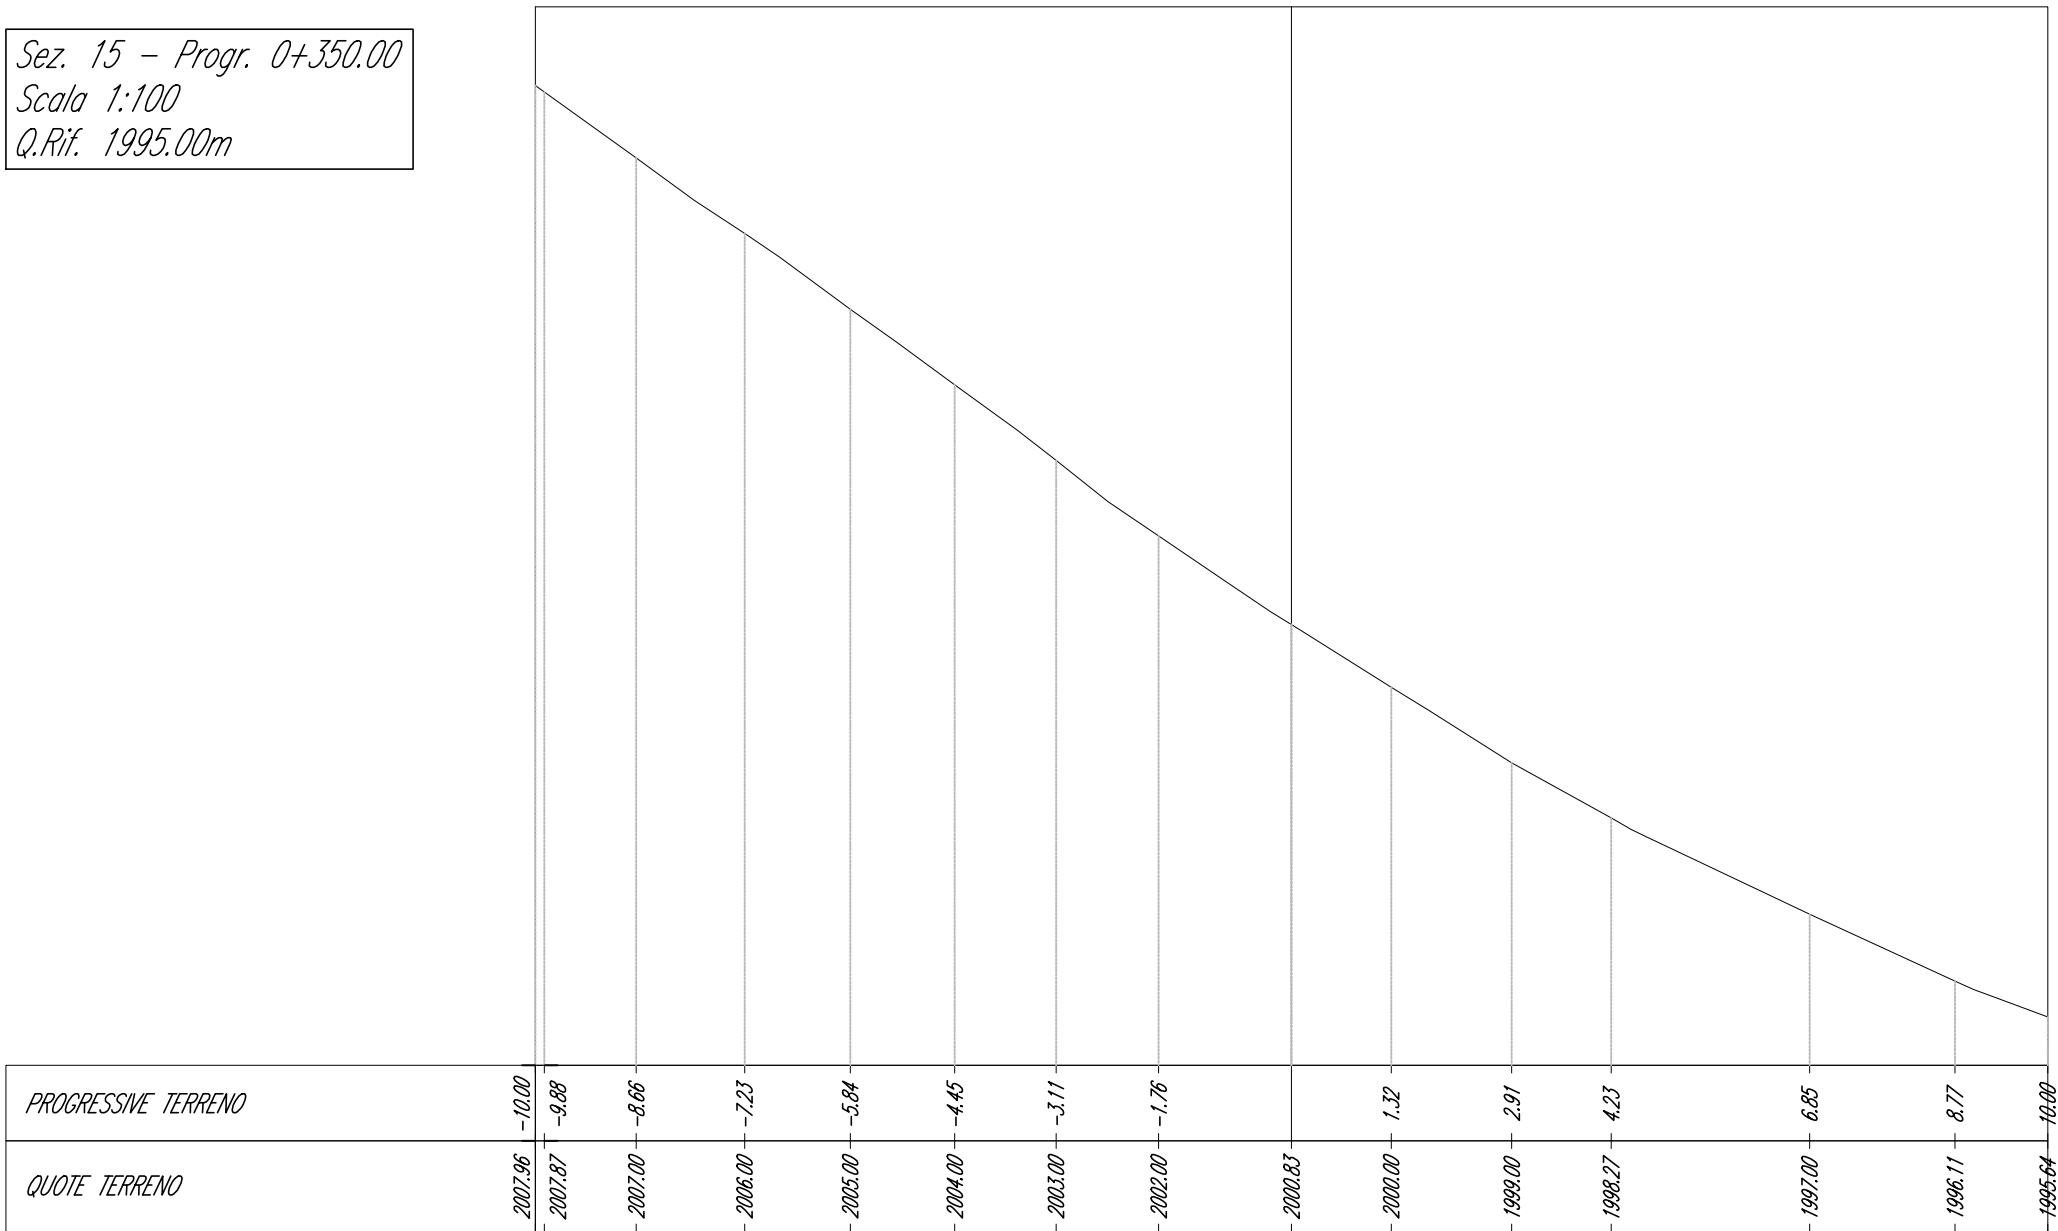


Sez. 16 - Progr. 0+375.00
Scala 1:100
Q.Rif. 1995.00m

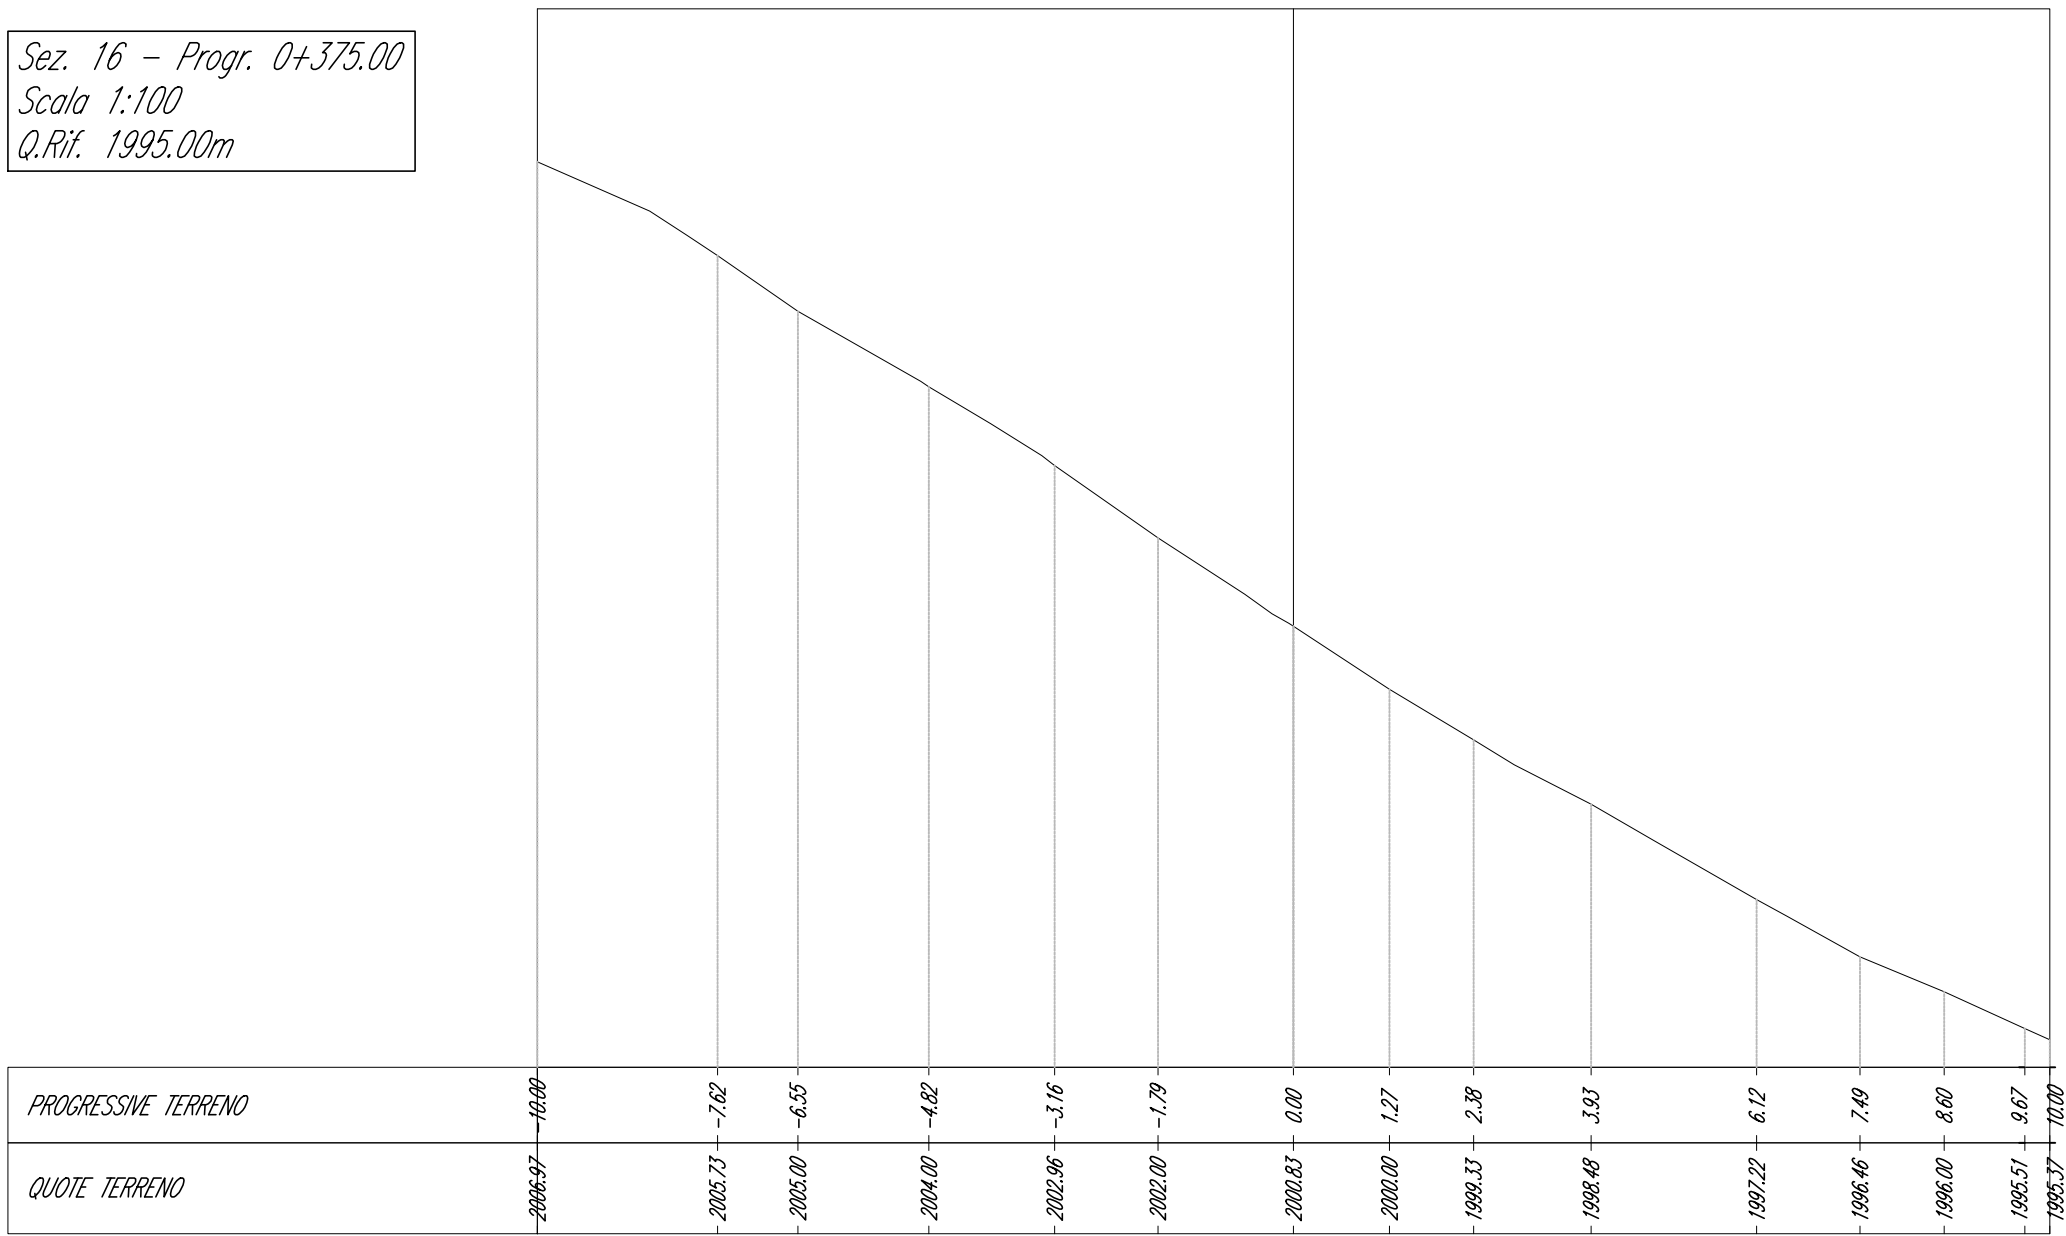


Sez. 16.1 - Progr. 0+382.00
Scala 1:100
Q.Rif. 1995.00m

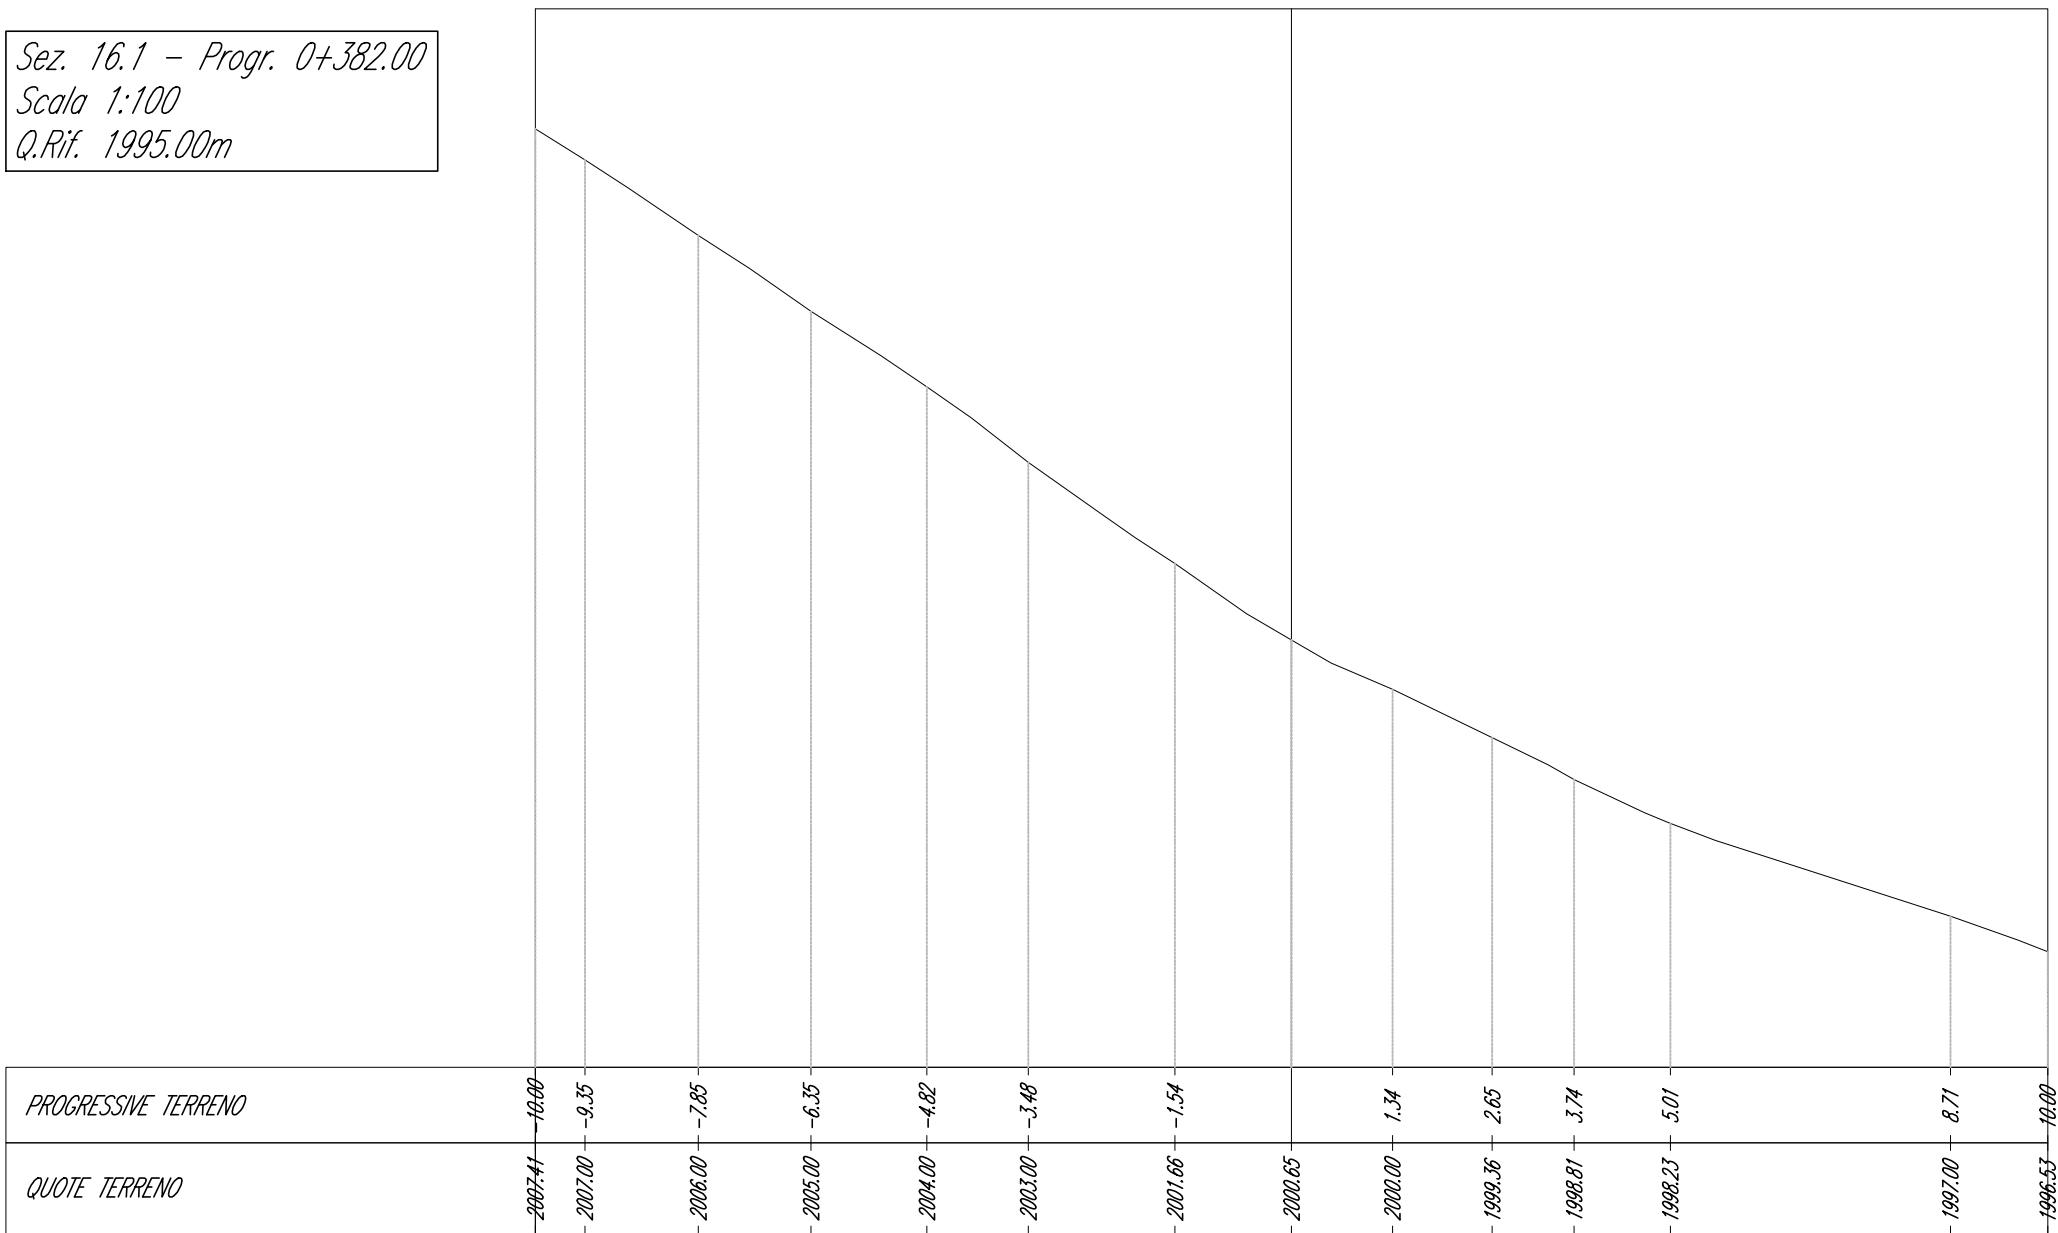


Sez. 16.2 - Progr. 0+398.00
Scala 1:100
Q.Rif. 1995.00m

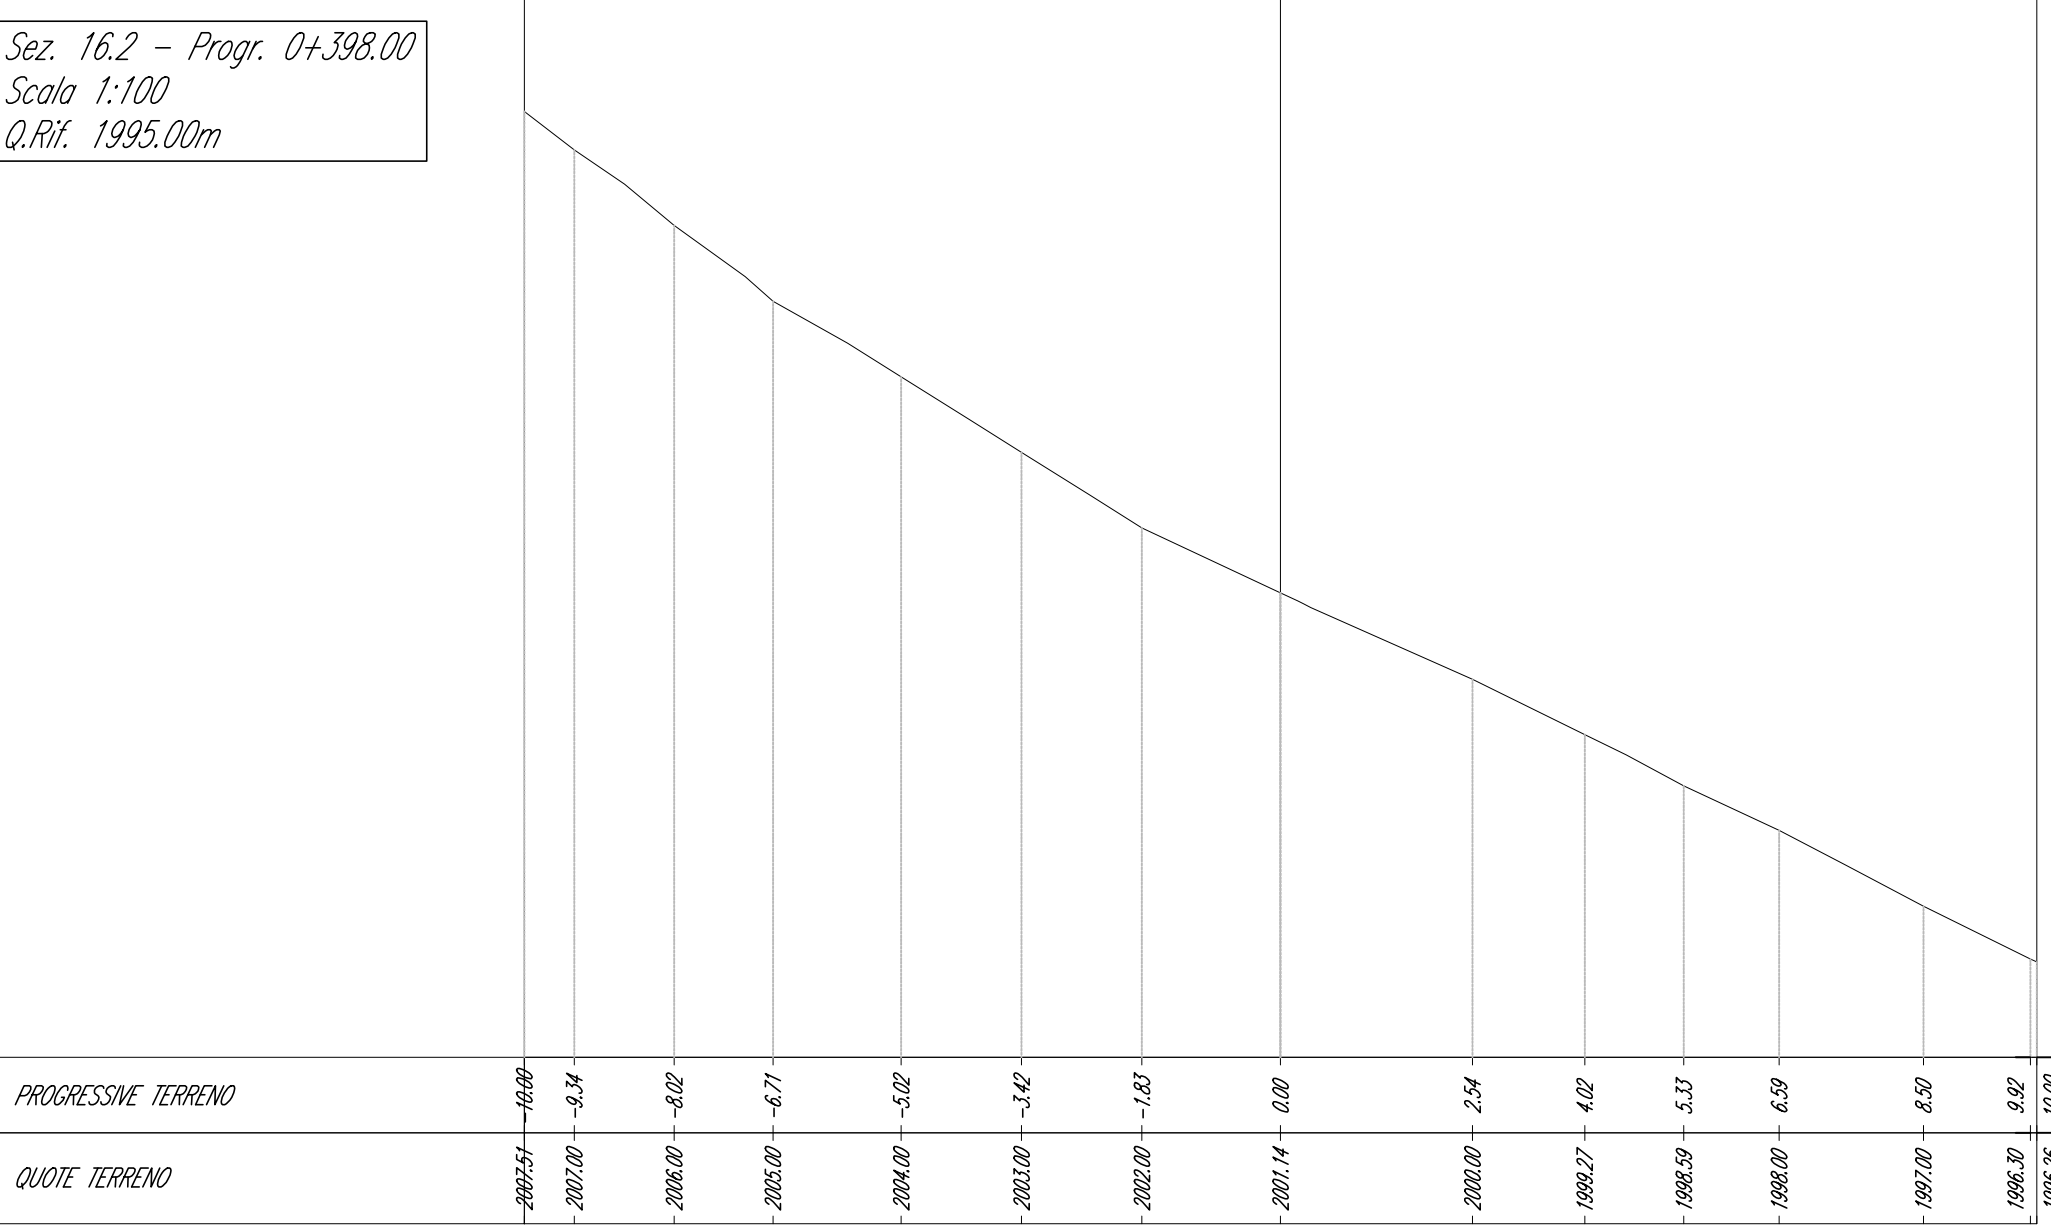


Sez. 17 - Progr. 0+400.00
Scala 1:100
Q.Rif. 1995.00m

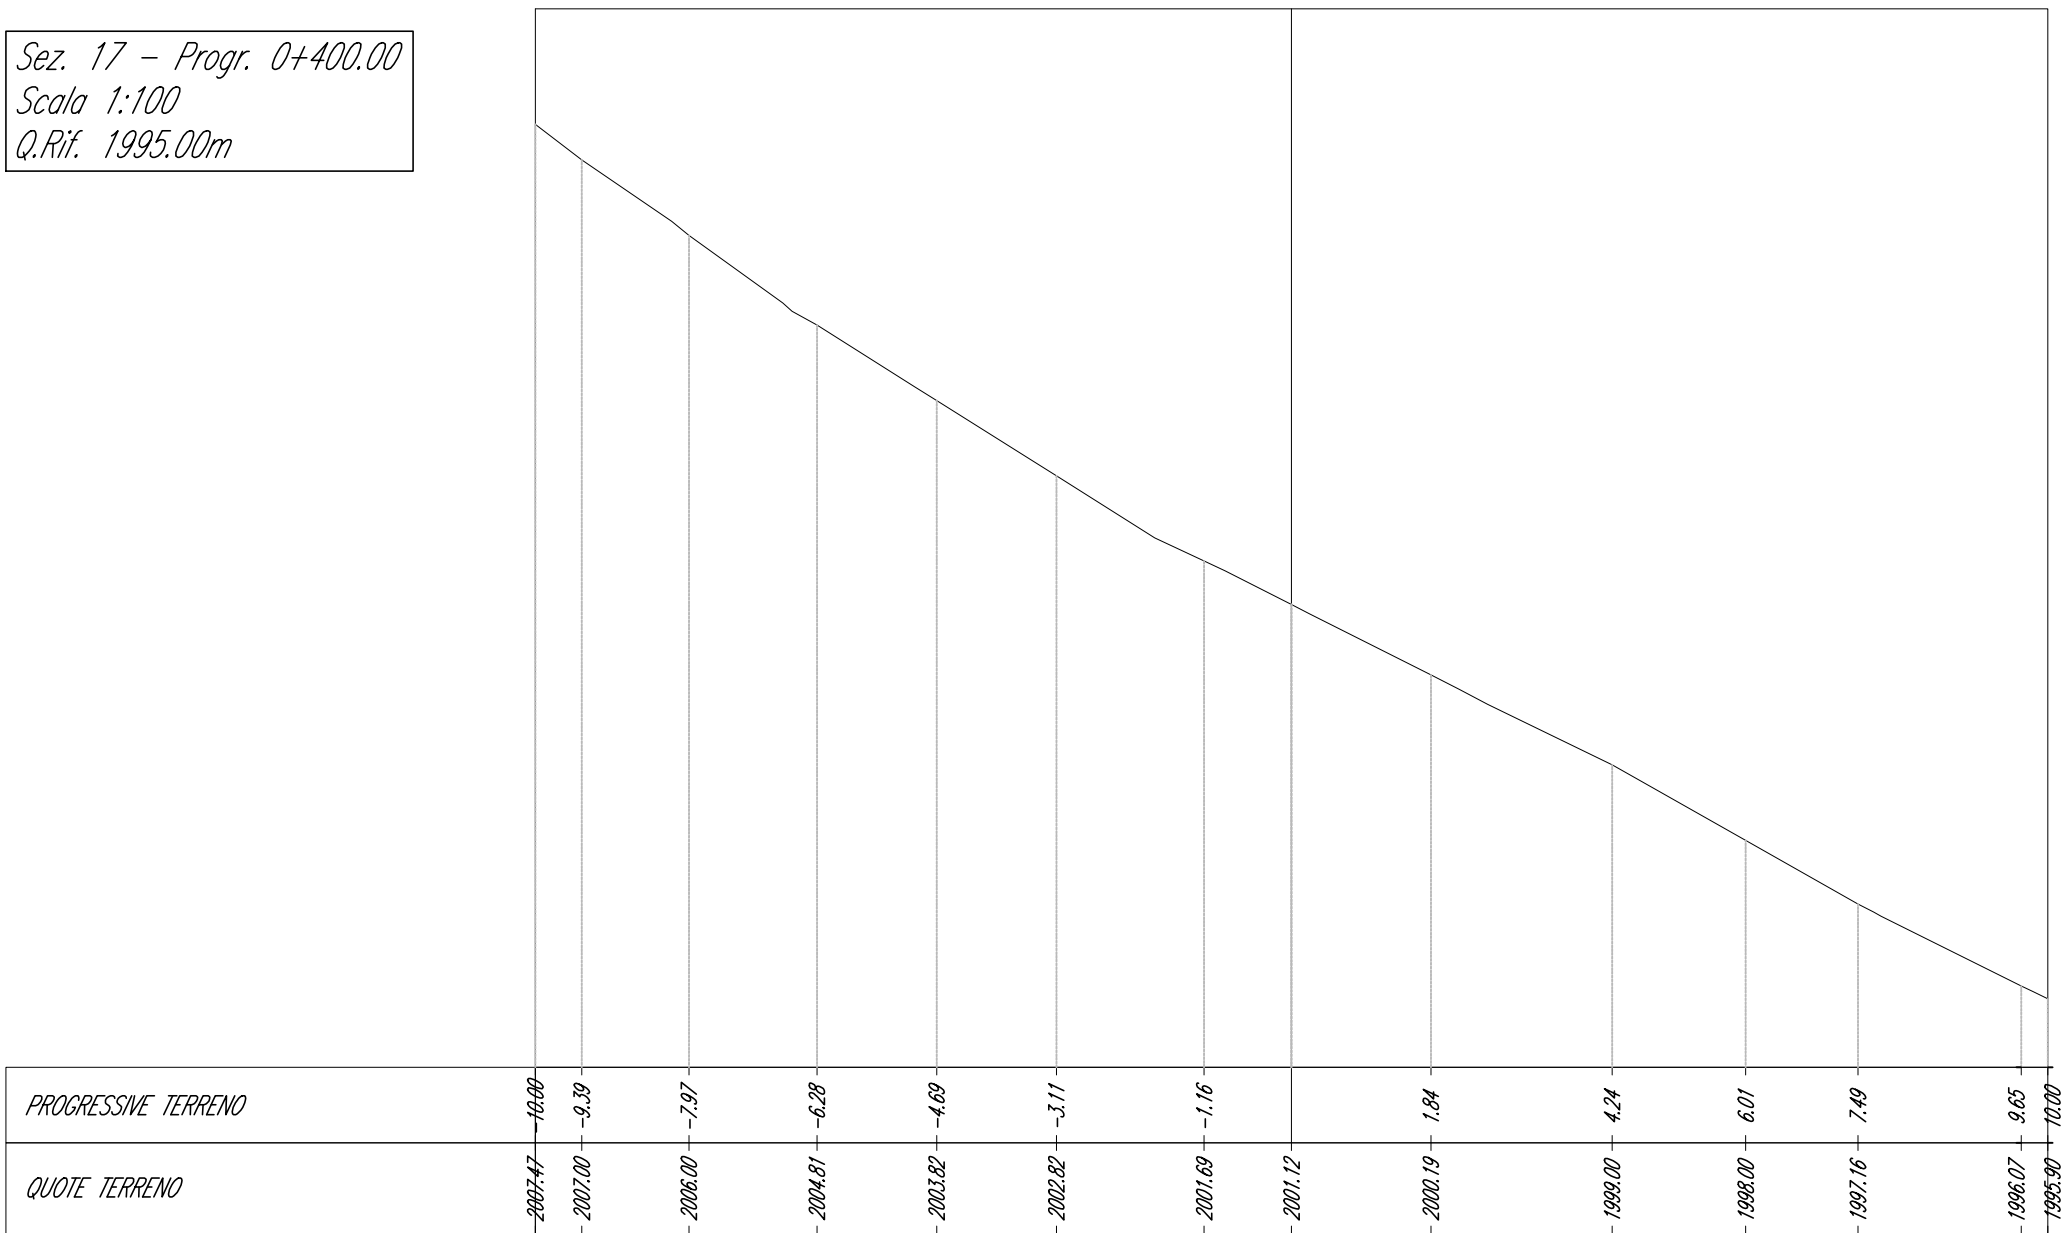


Sez. 17.1 - Progr. 0+412.00
Scala 1:100
Q.Rif. 1995.00m

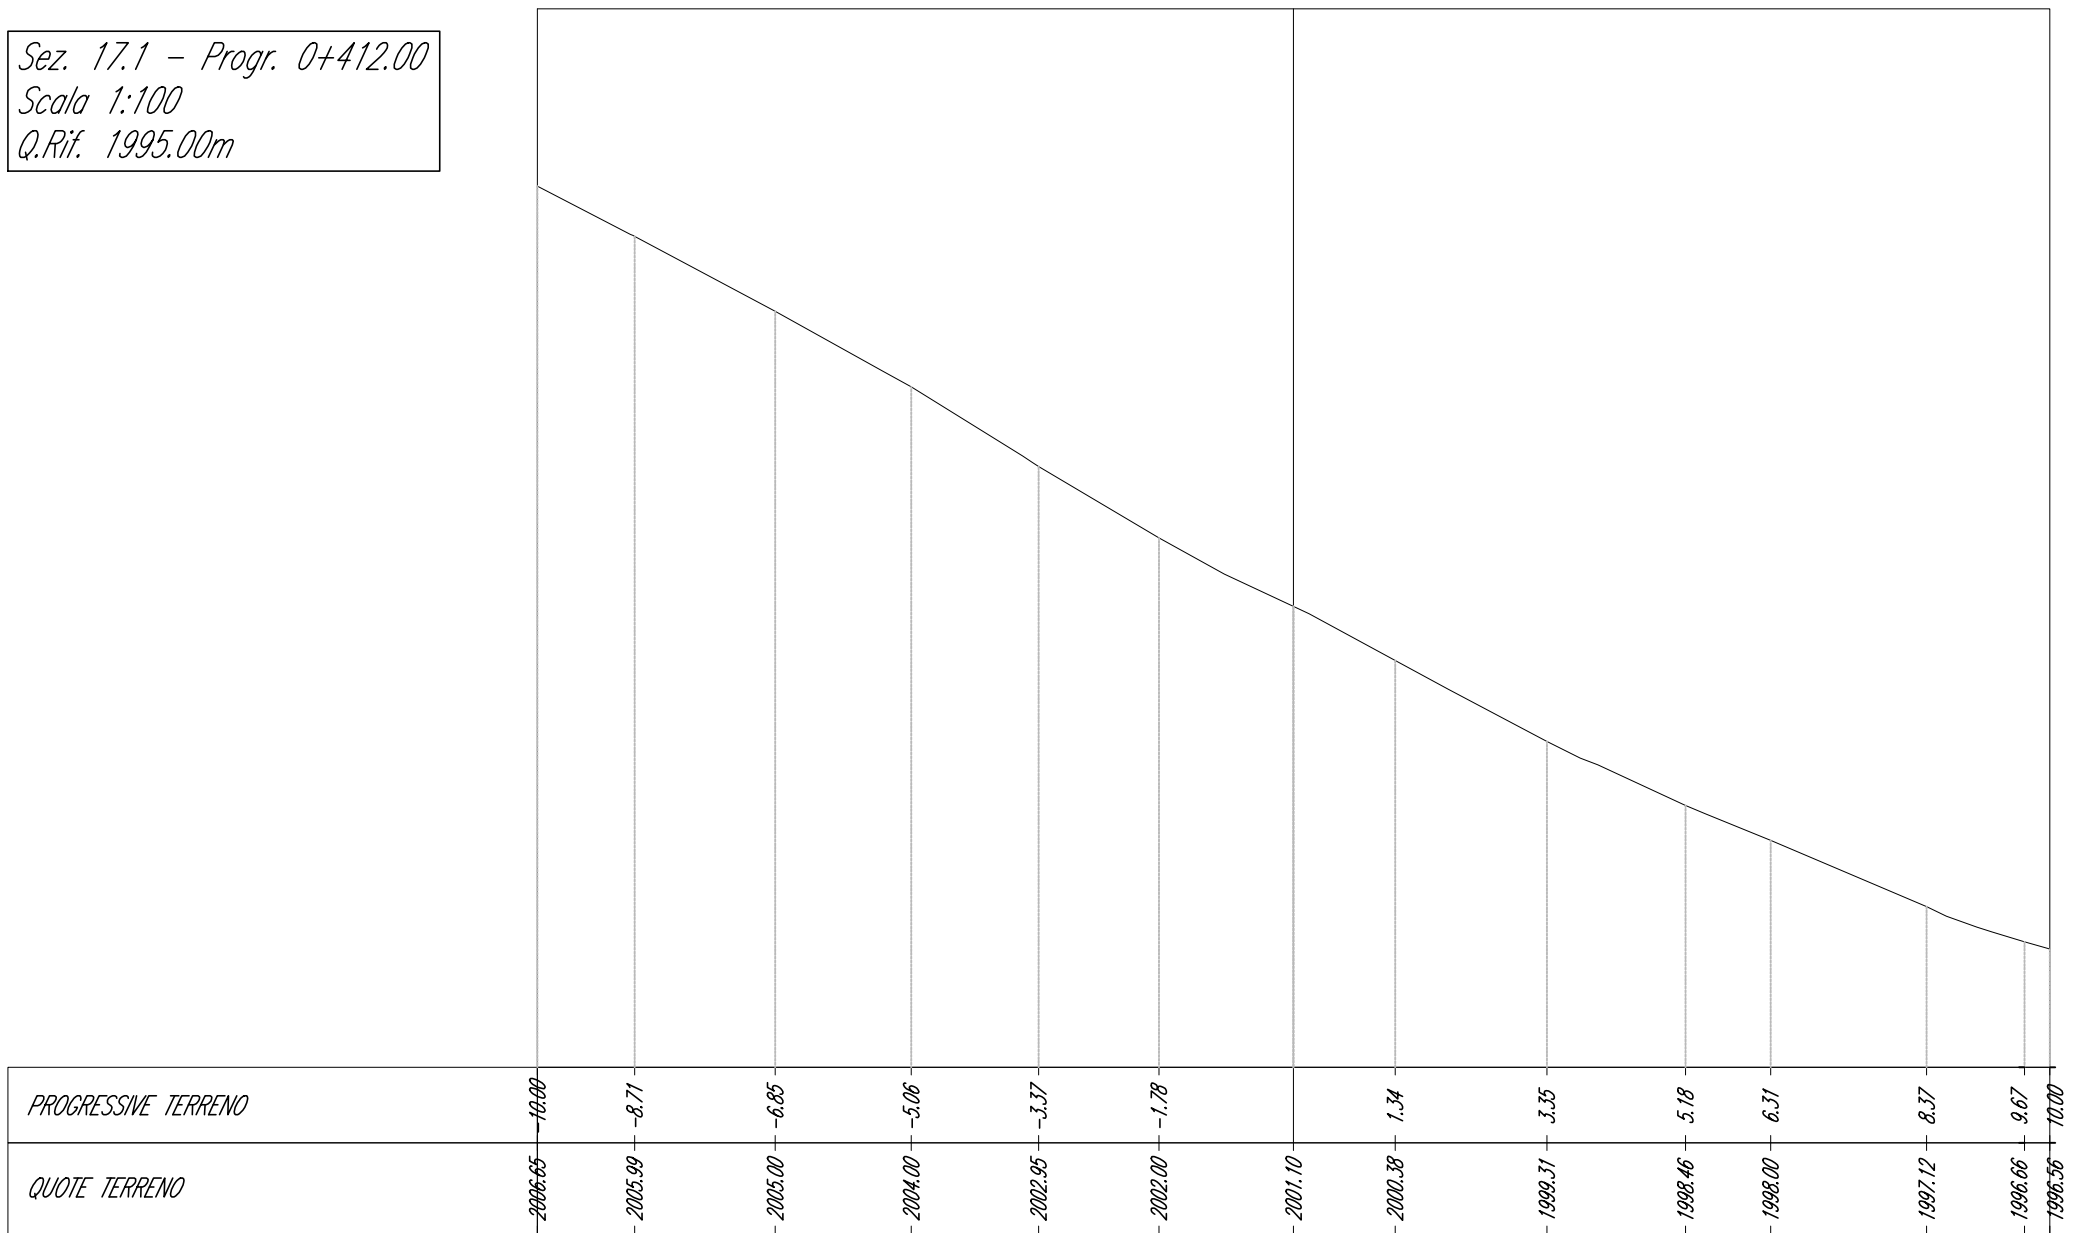


Sez. 17.2 - Progr. 0+424.00
Scala 1:100
Q.Rif. 1995.00m

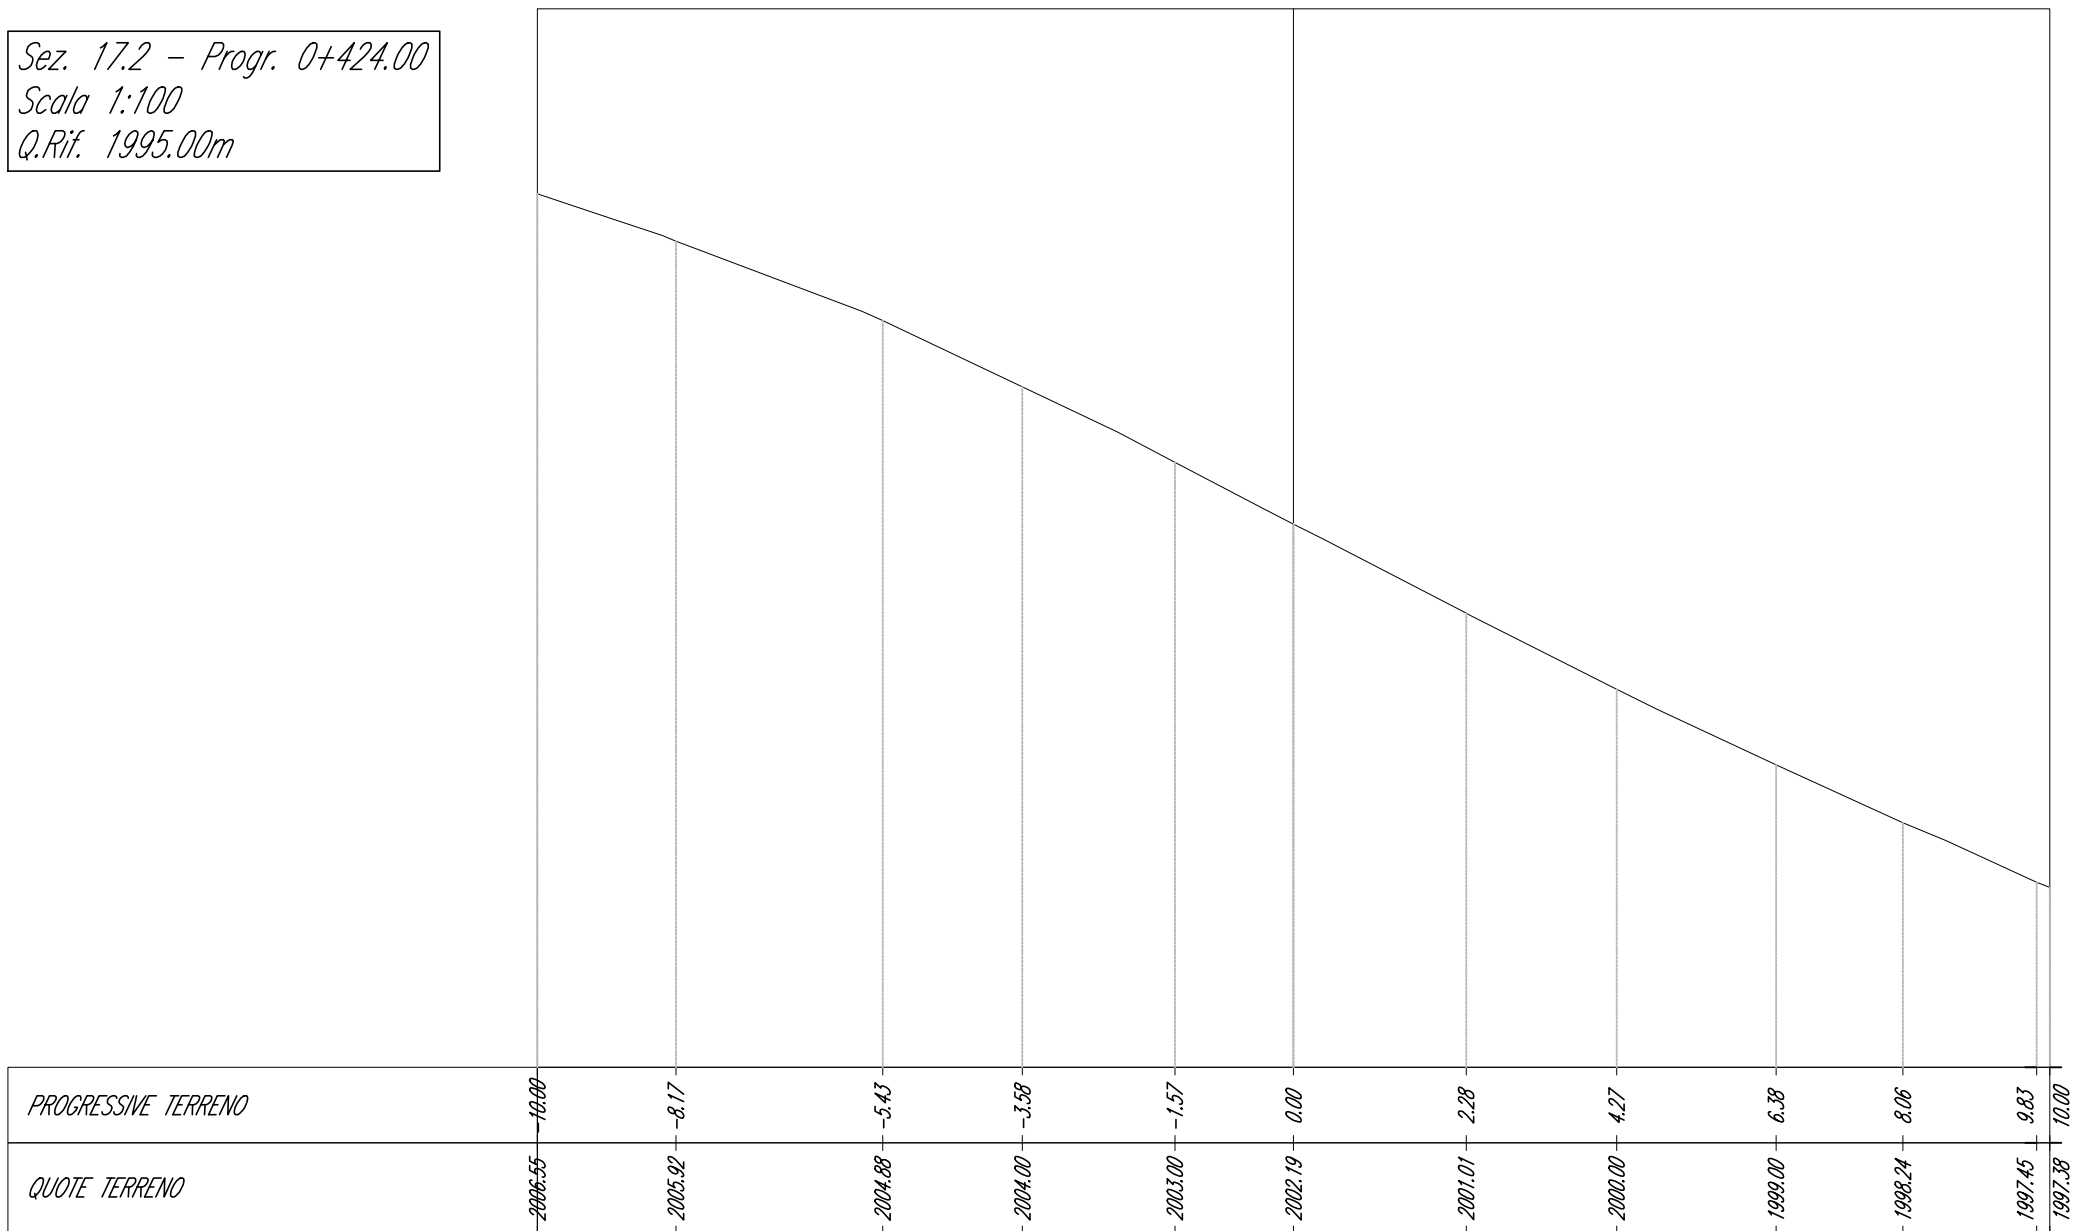

Sez. 18 - Progr. 0+425.00
Scala 1:100
Q.Rif. 1995.00m

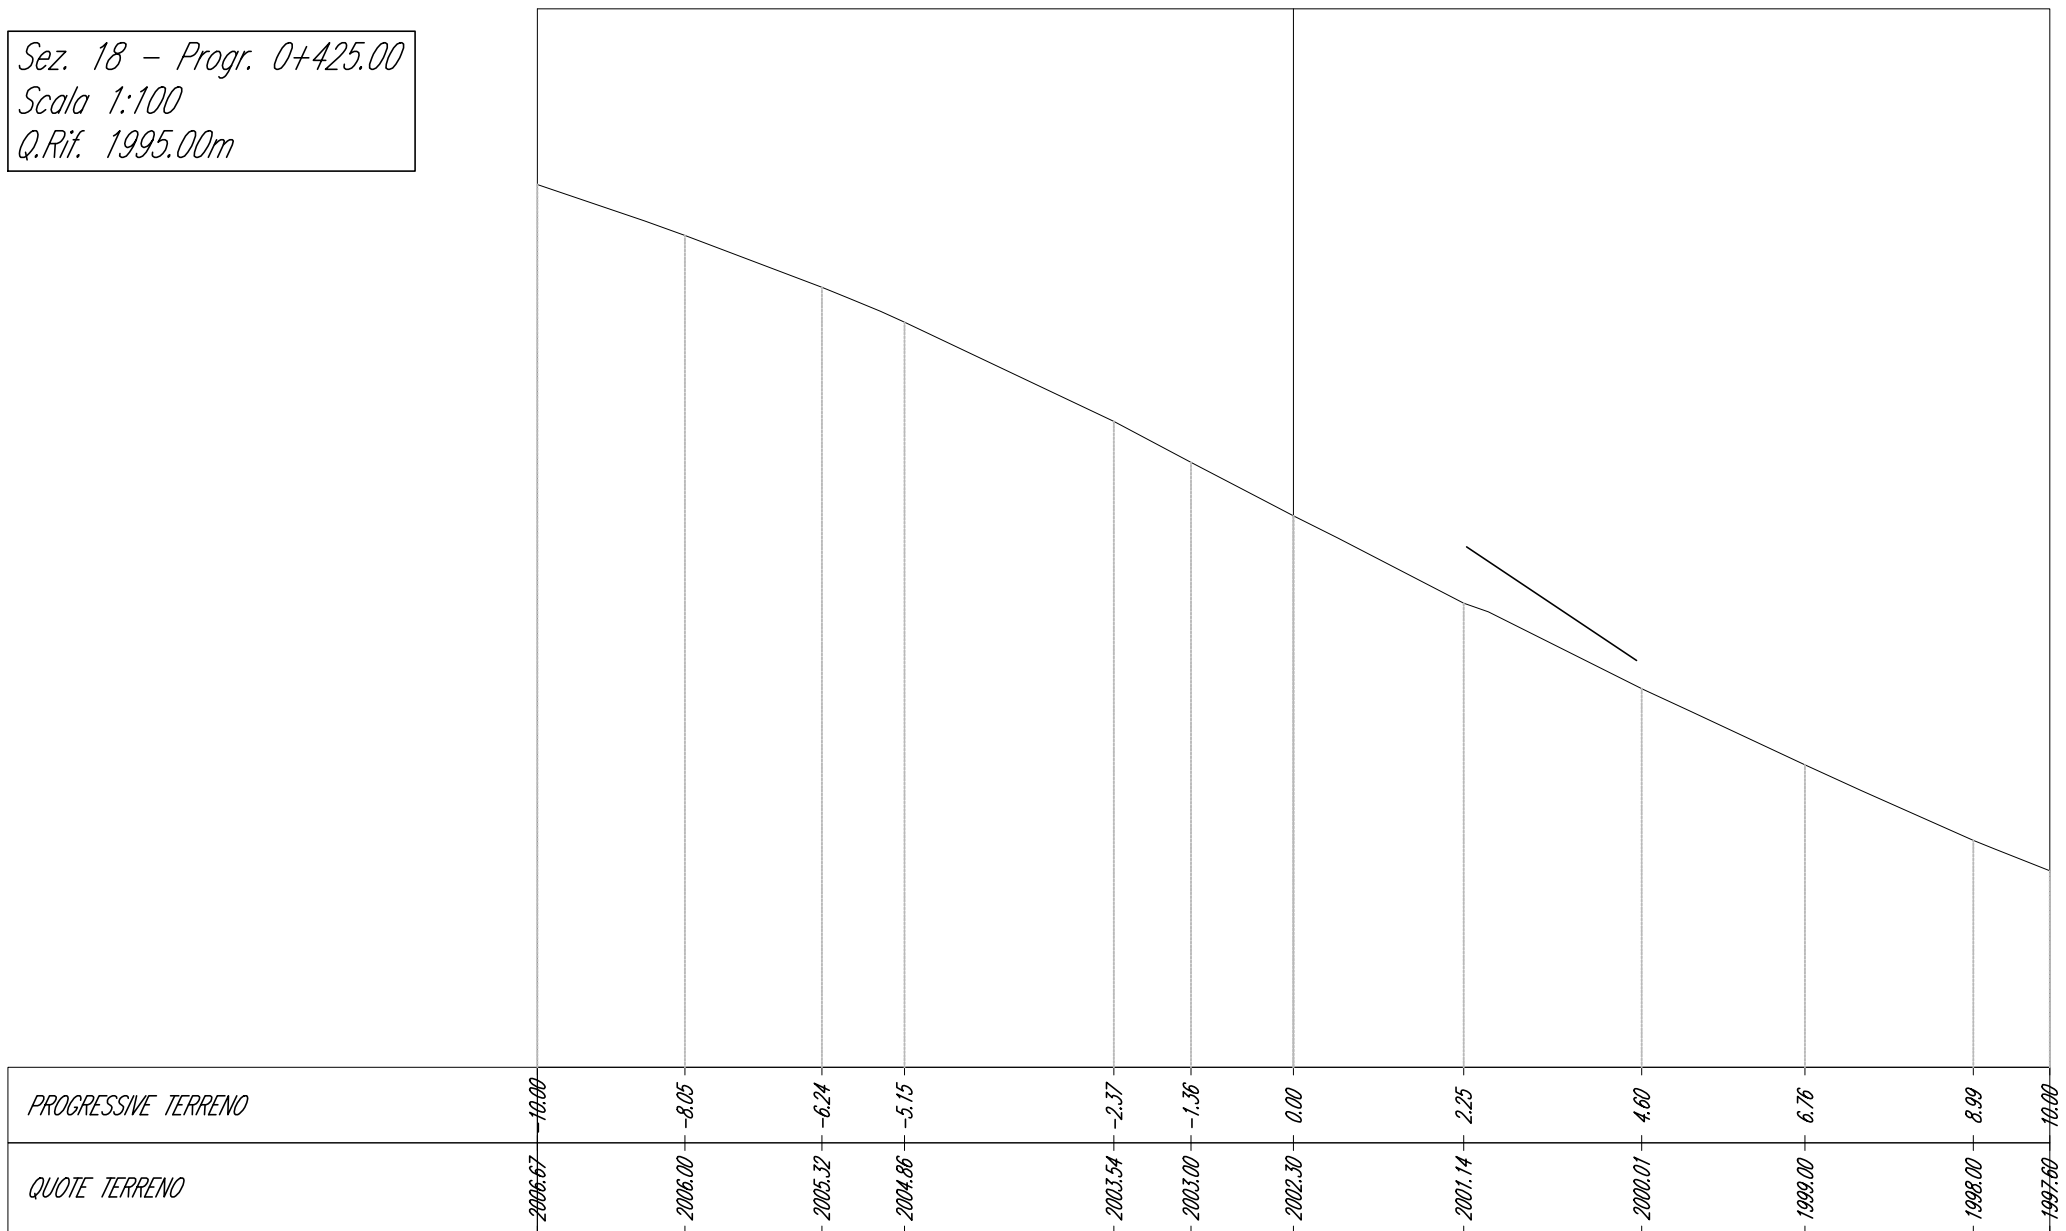


Sez. 19 - Progr. 0+450.00
Scala 1:100
Q.Rif. 1995.00m

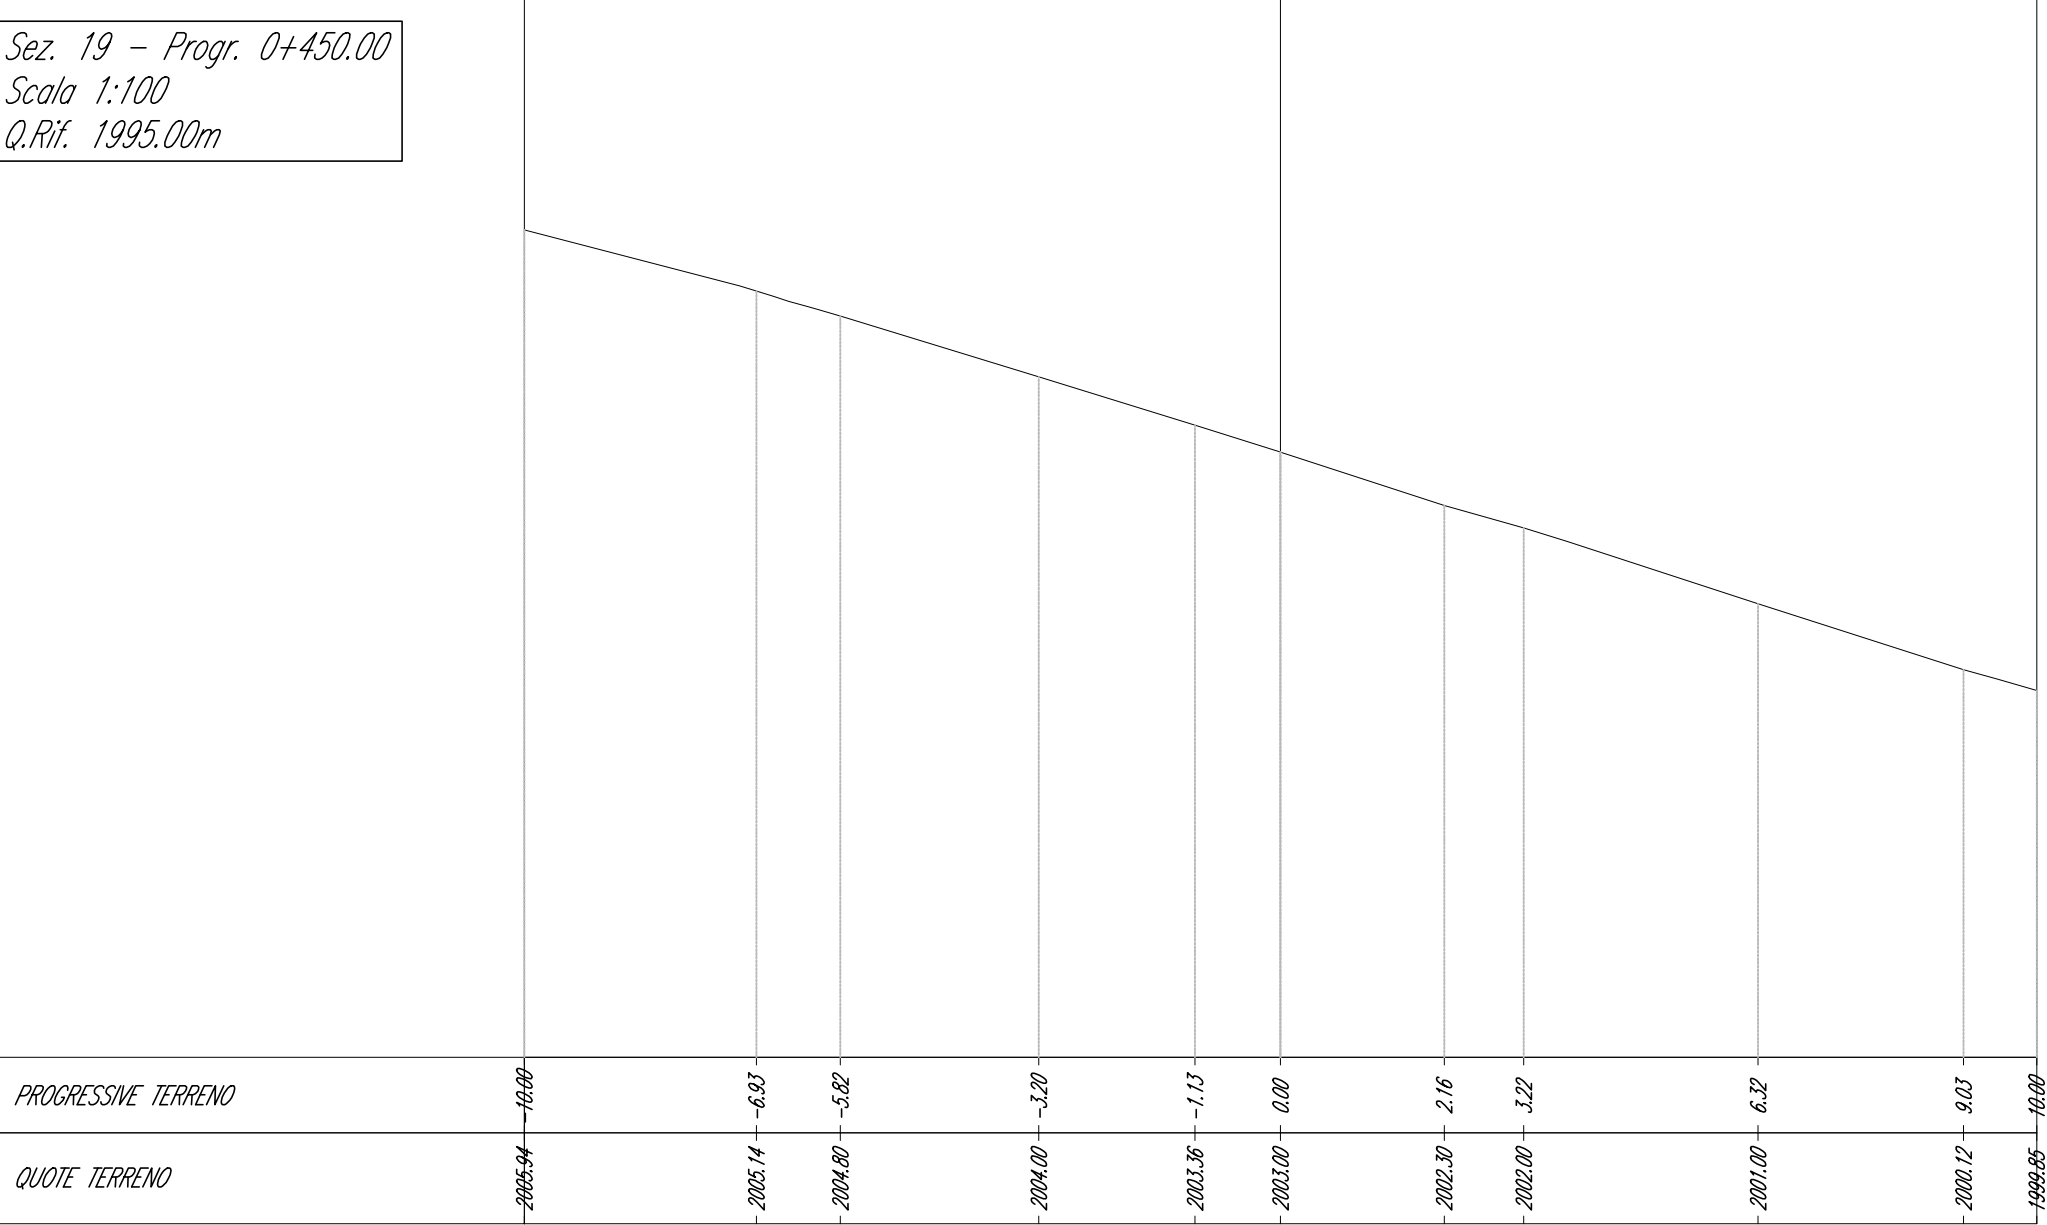

Sez. 19.1 - Progr. 0+474.00
Scala 1:100
Q.Rif. 1995.00m

PROGRESSIVE TERRENO	10.00	-6.78	-5.51	-2.68	-1.37		2.35	3.83	5.96	7.05	8.57	10.00
QUOTE TERRENO	2005.65	2005.00	2004.72	2004.00	2003.66	2003.16	2002.00	2001.30	2000.00	1999.22	1998.12	1997.10

Sez. 20 - Progr. 0+475.00
Scala 1:100
Q.Rif. 1995.00m

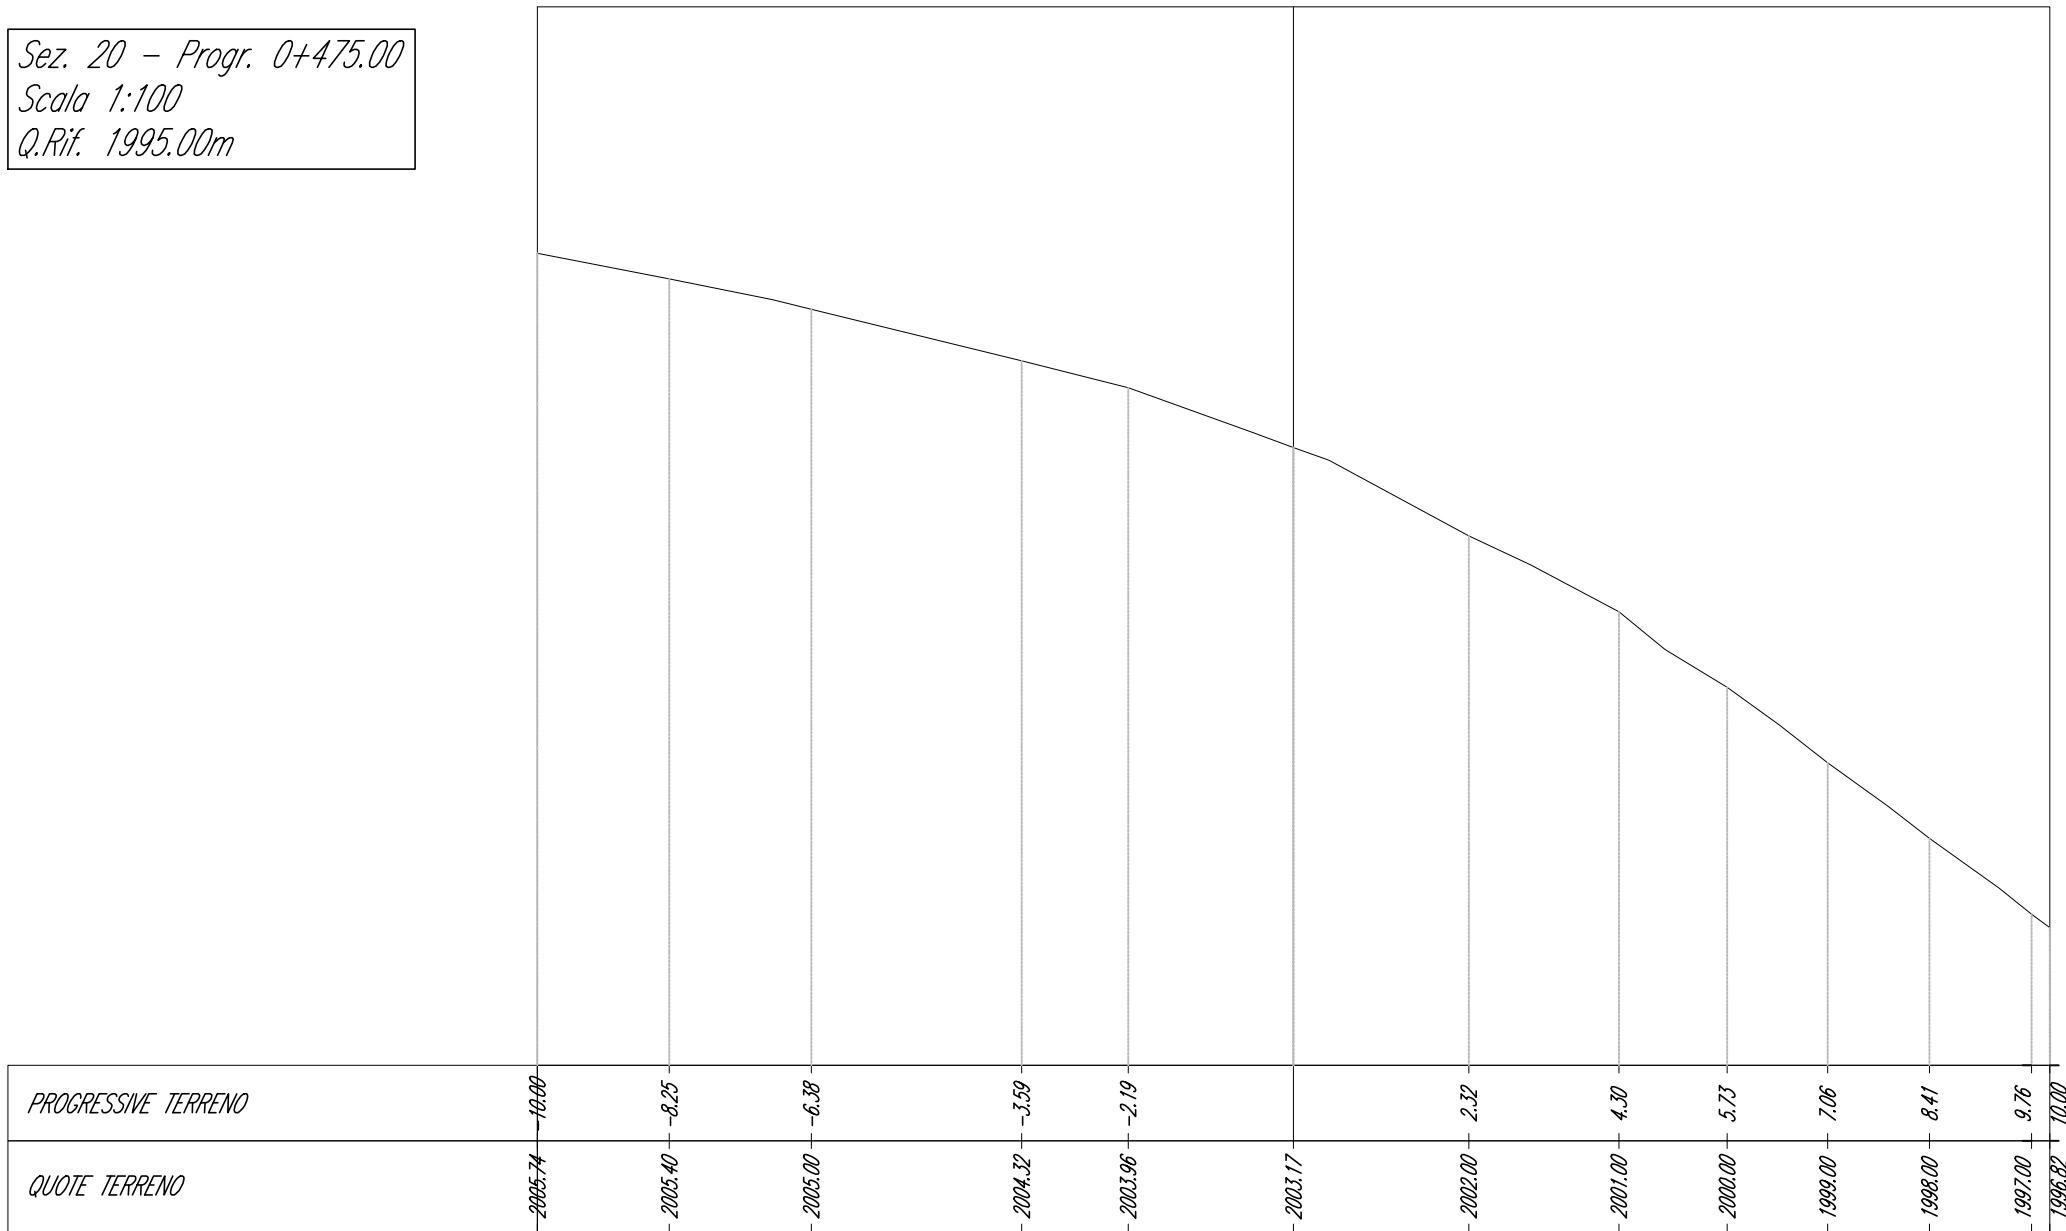


Sez. 20.1 - Progr. 0+484.00
Scala 1:100
Q.Rif. 1995.00m

PROGRESSIVE TERRENO	-10.00	-8.21	-6.49	-3.85	-1.49		1.60	3.02	4.03	5.76	7.88	9.31	10.00
QUOTE TERRENO	2005.56	2004.75	2004.00	2002.91	2002.00	2001.42	2000.67	2000.00	1999.44	1998.31	1997.00	1996.00	1995.49


Sez. 20.2 - Progr. 0+491.00
Scala 1:100
Q.Rif. 1995.00m

PROGRESSIVE TERRENO	10.00	9.11	6.85	4.97	3.20	1.36	0.00	1.05	2.77	3.83	5.94	7.13	8.99	10.00
QUOTE TERRENO	2004.21	2004.00	2003.53	2002.81	2002.00	2001.00	2000.44	2000.02	1999.38	1999.00	1998.00	1997.31	1996.08	1995.46


Sez. 20.3 - Progr. 0+498.00
Scala 1:100
Q.Rif. 1995.00m

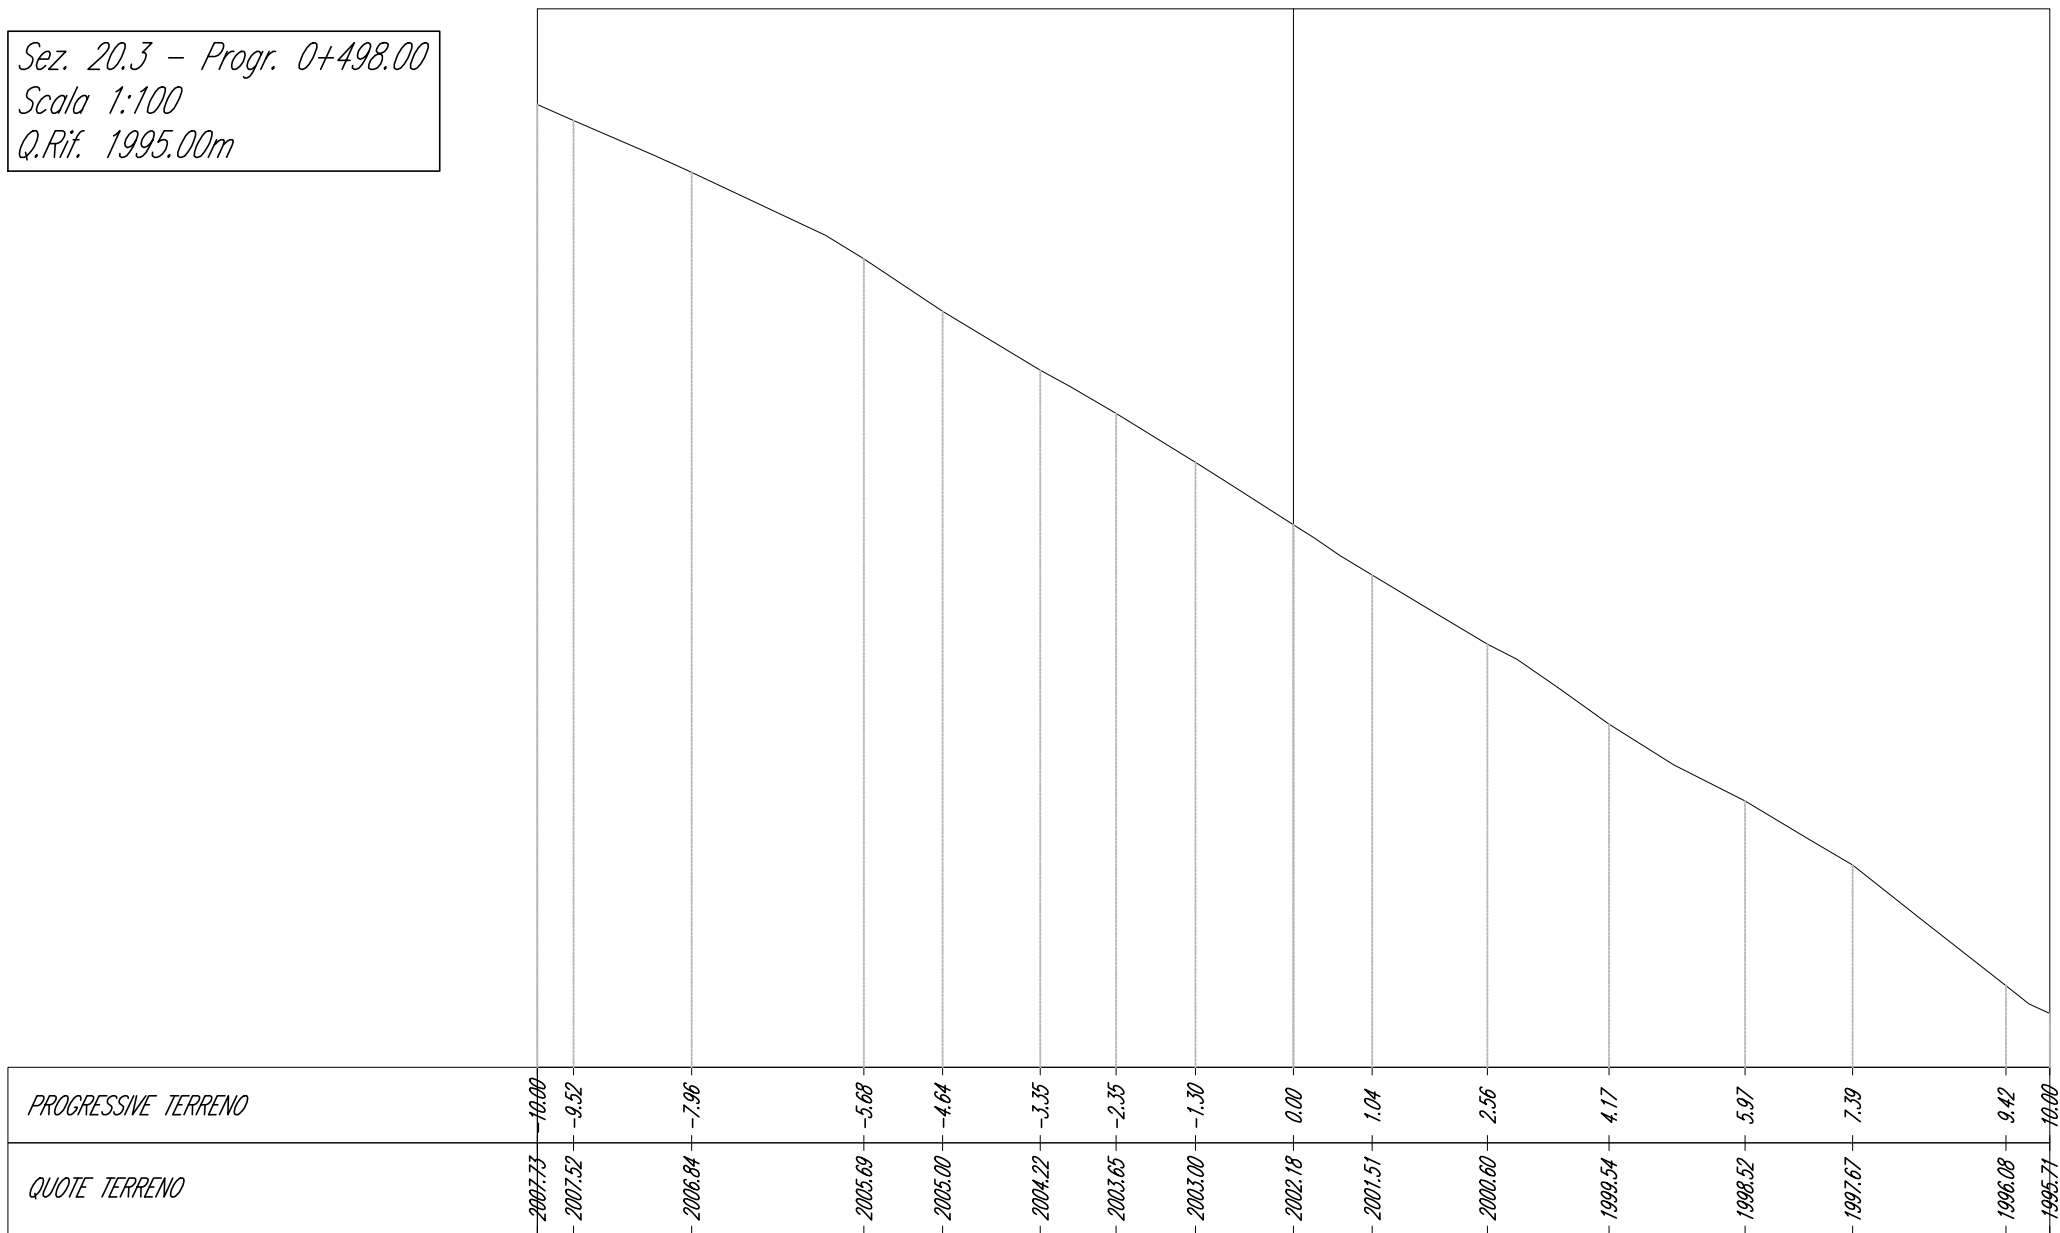


Sez. 21 - Progr. 0+500.00
Scala 1:100
Q.Rif. 1995.00m

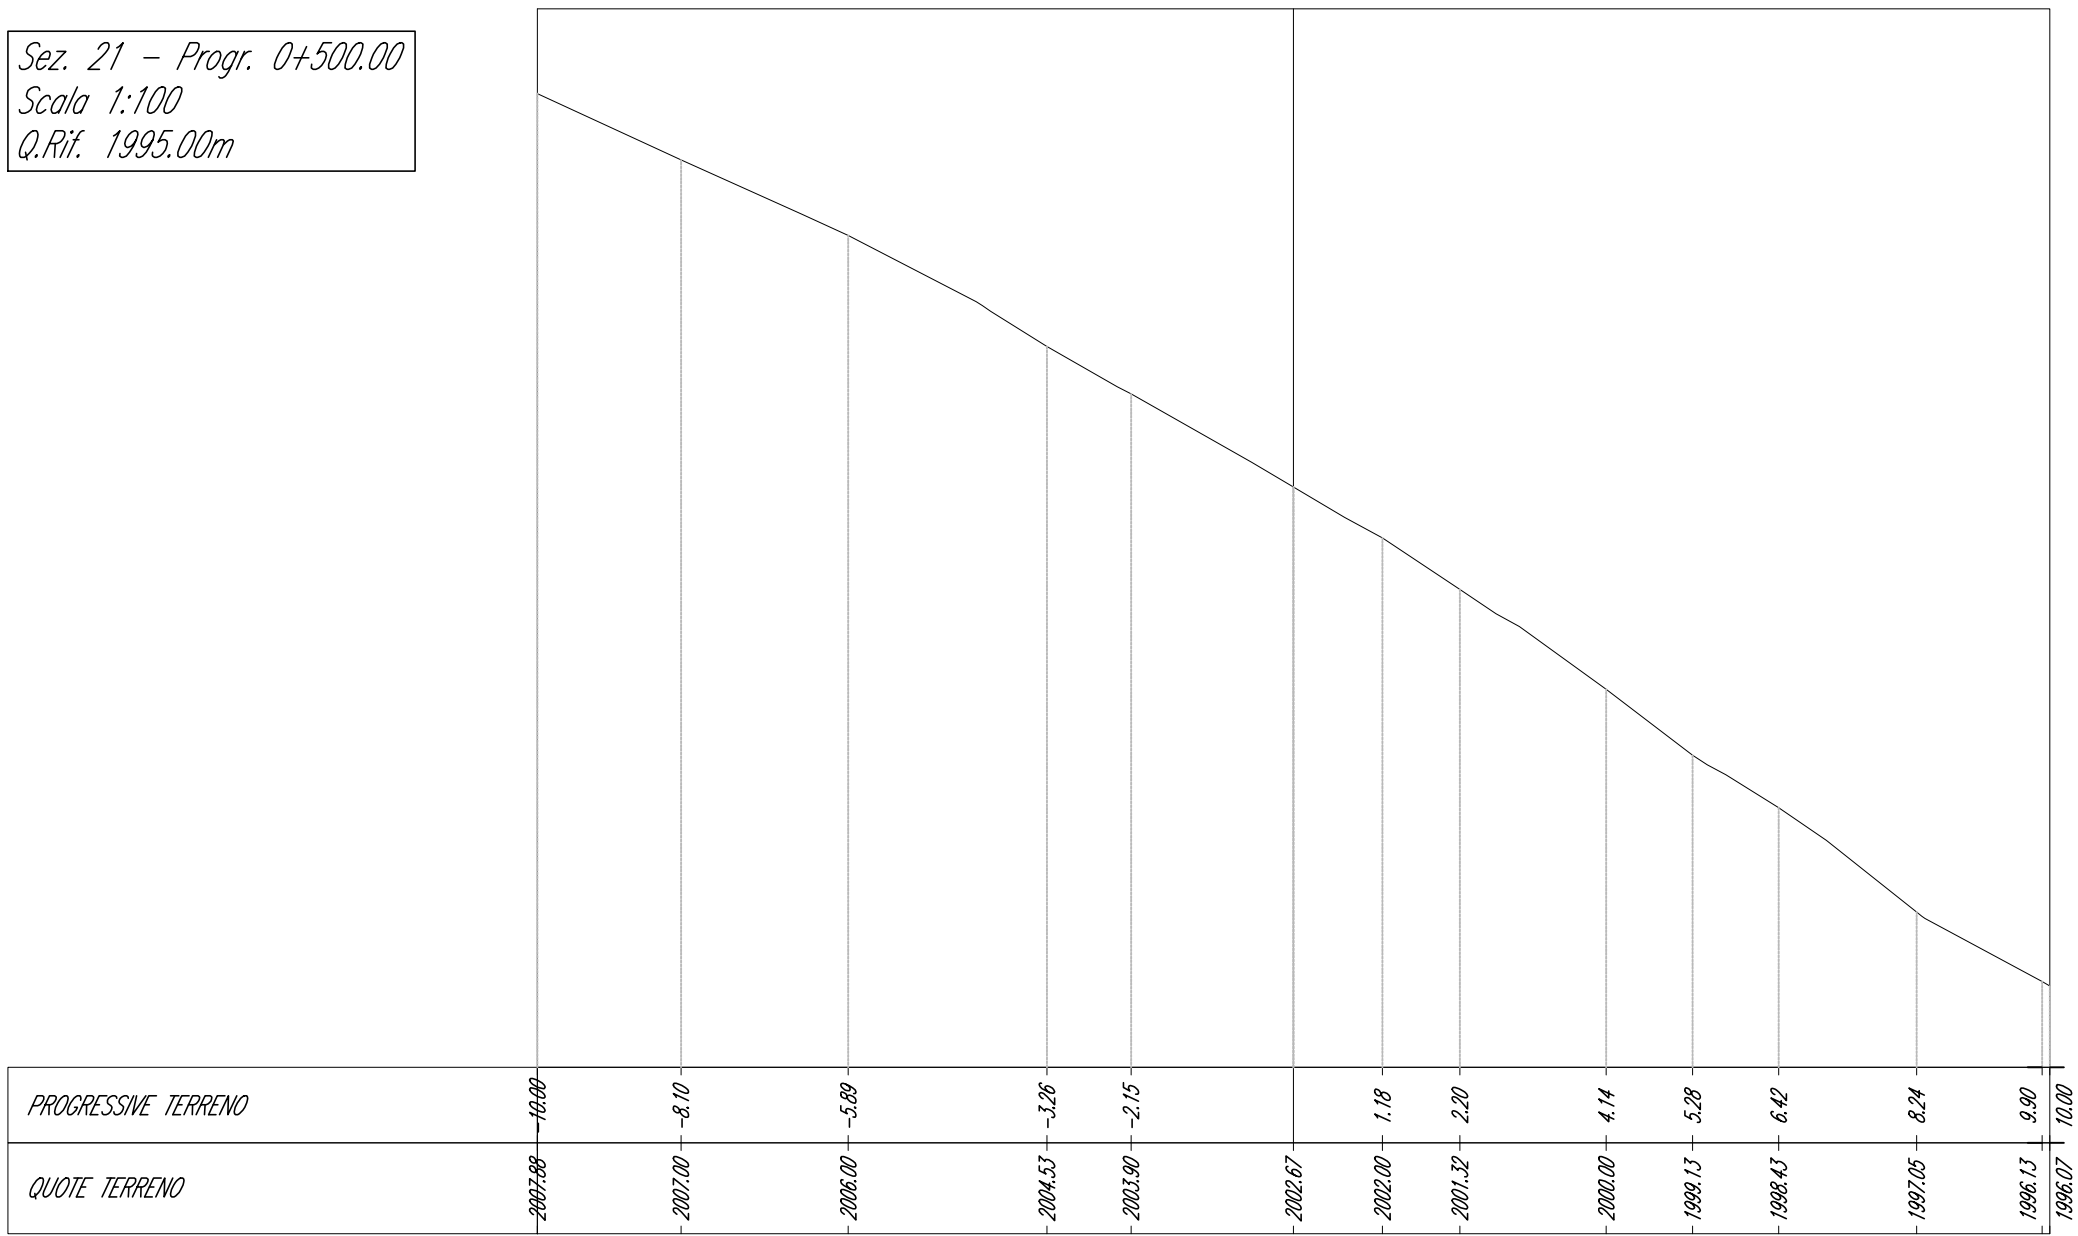


Sez. 22 - Progr. 0+525.00
Scala 1:100
Q.Rif. 1995.00m

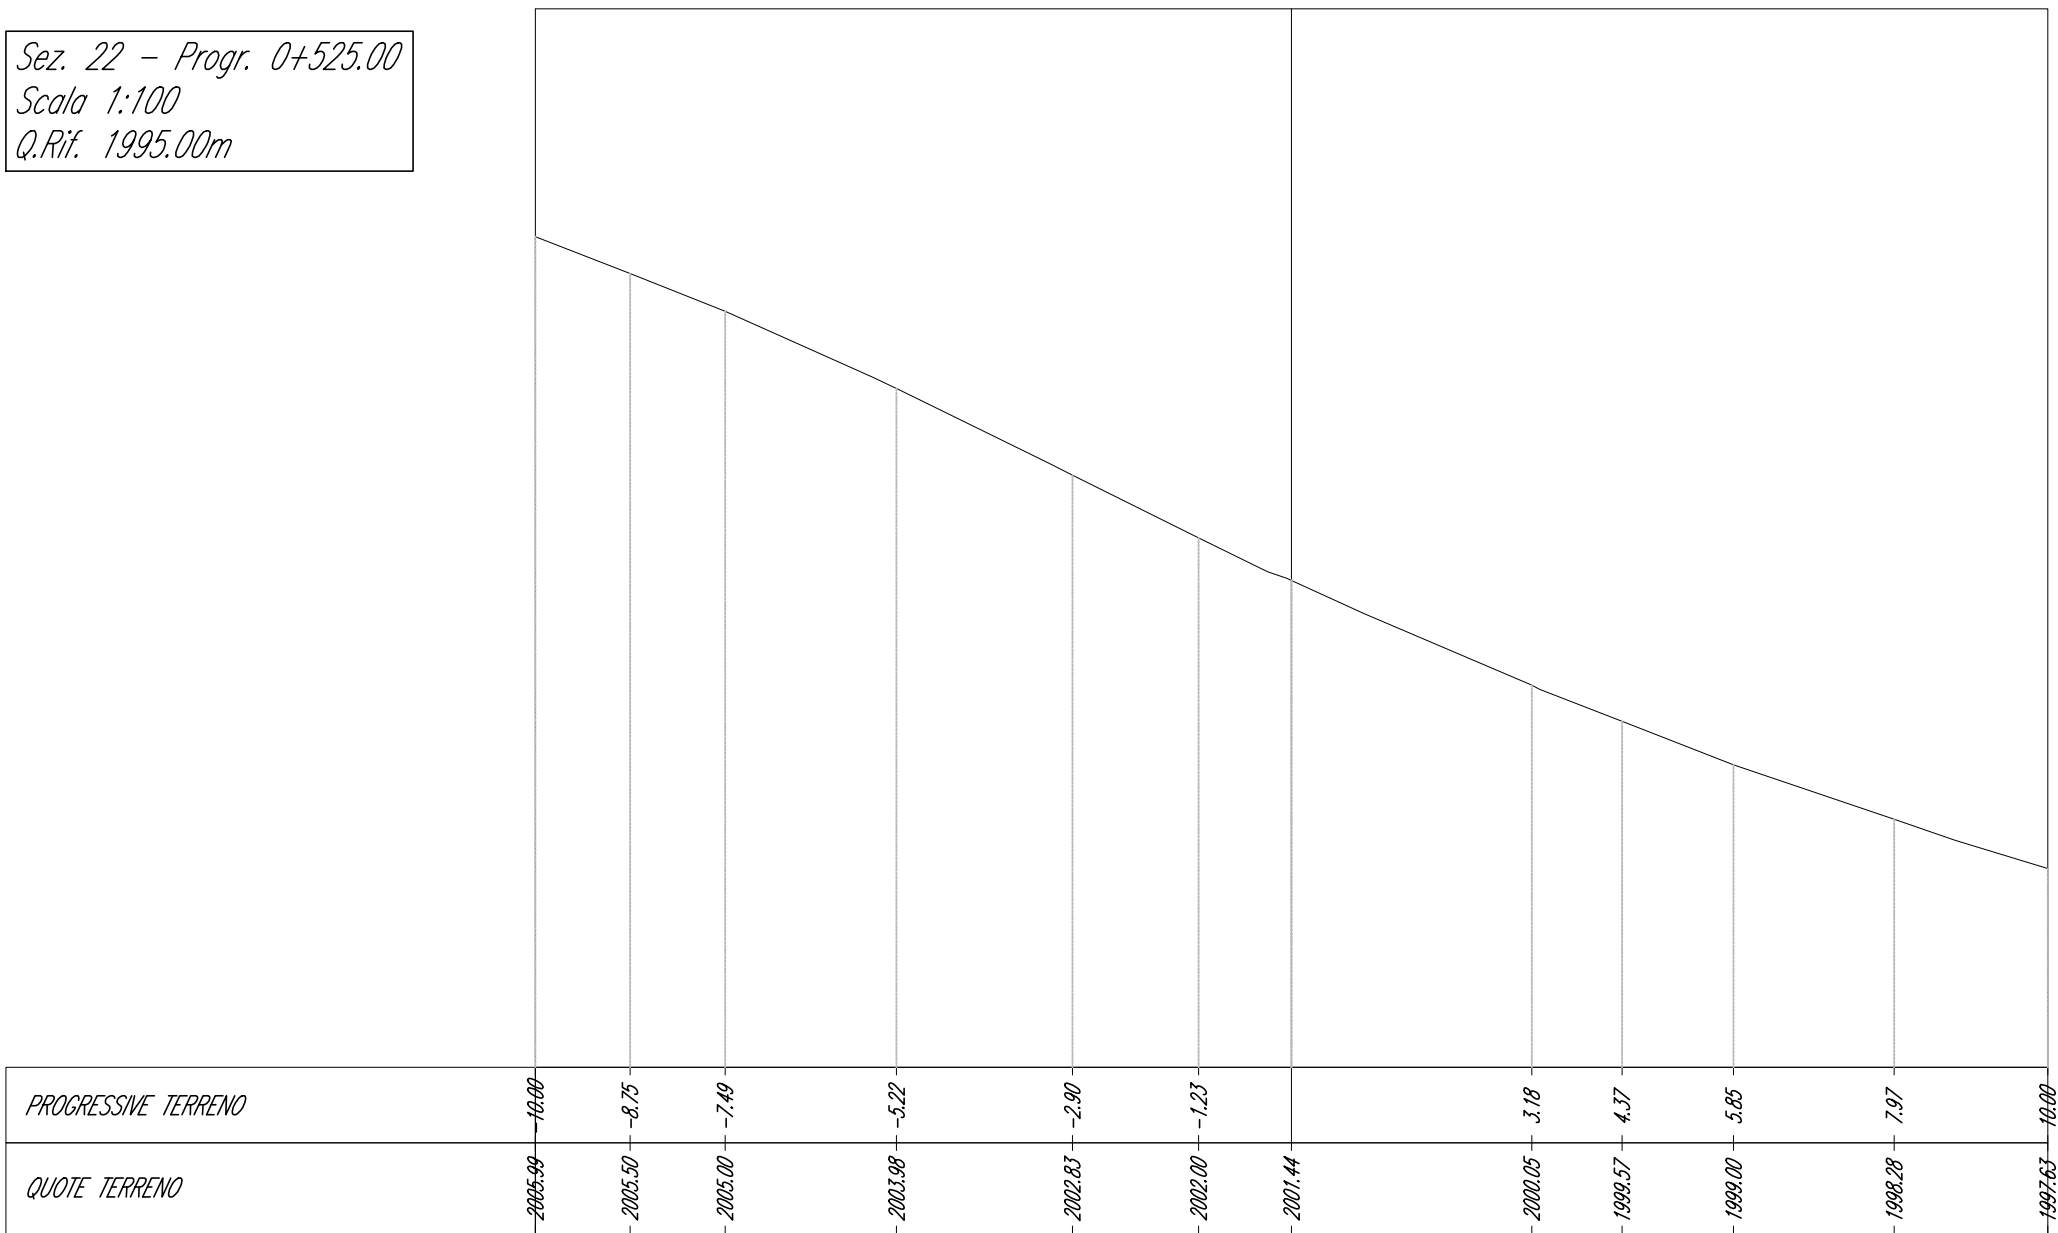


Sez. 23 - Progr. 0+550.00
Scala 1:100
Q.Rif. 1995.00m

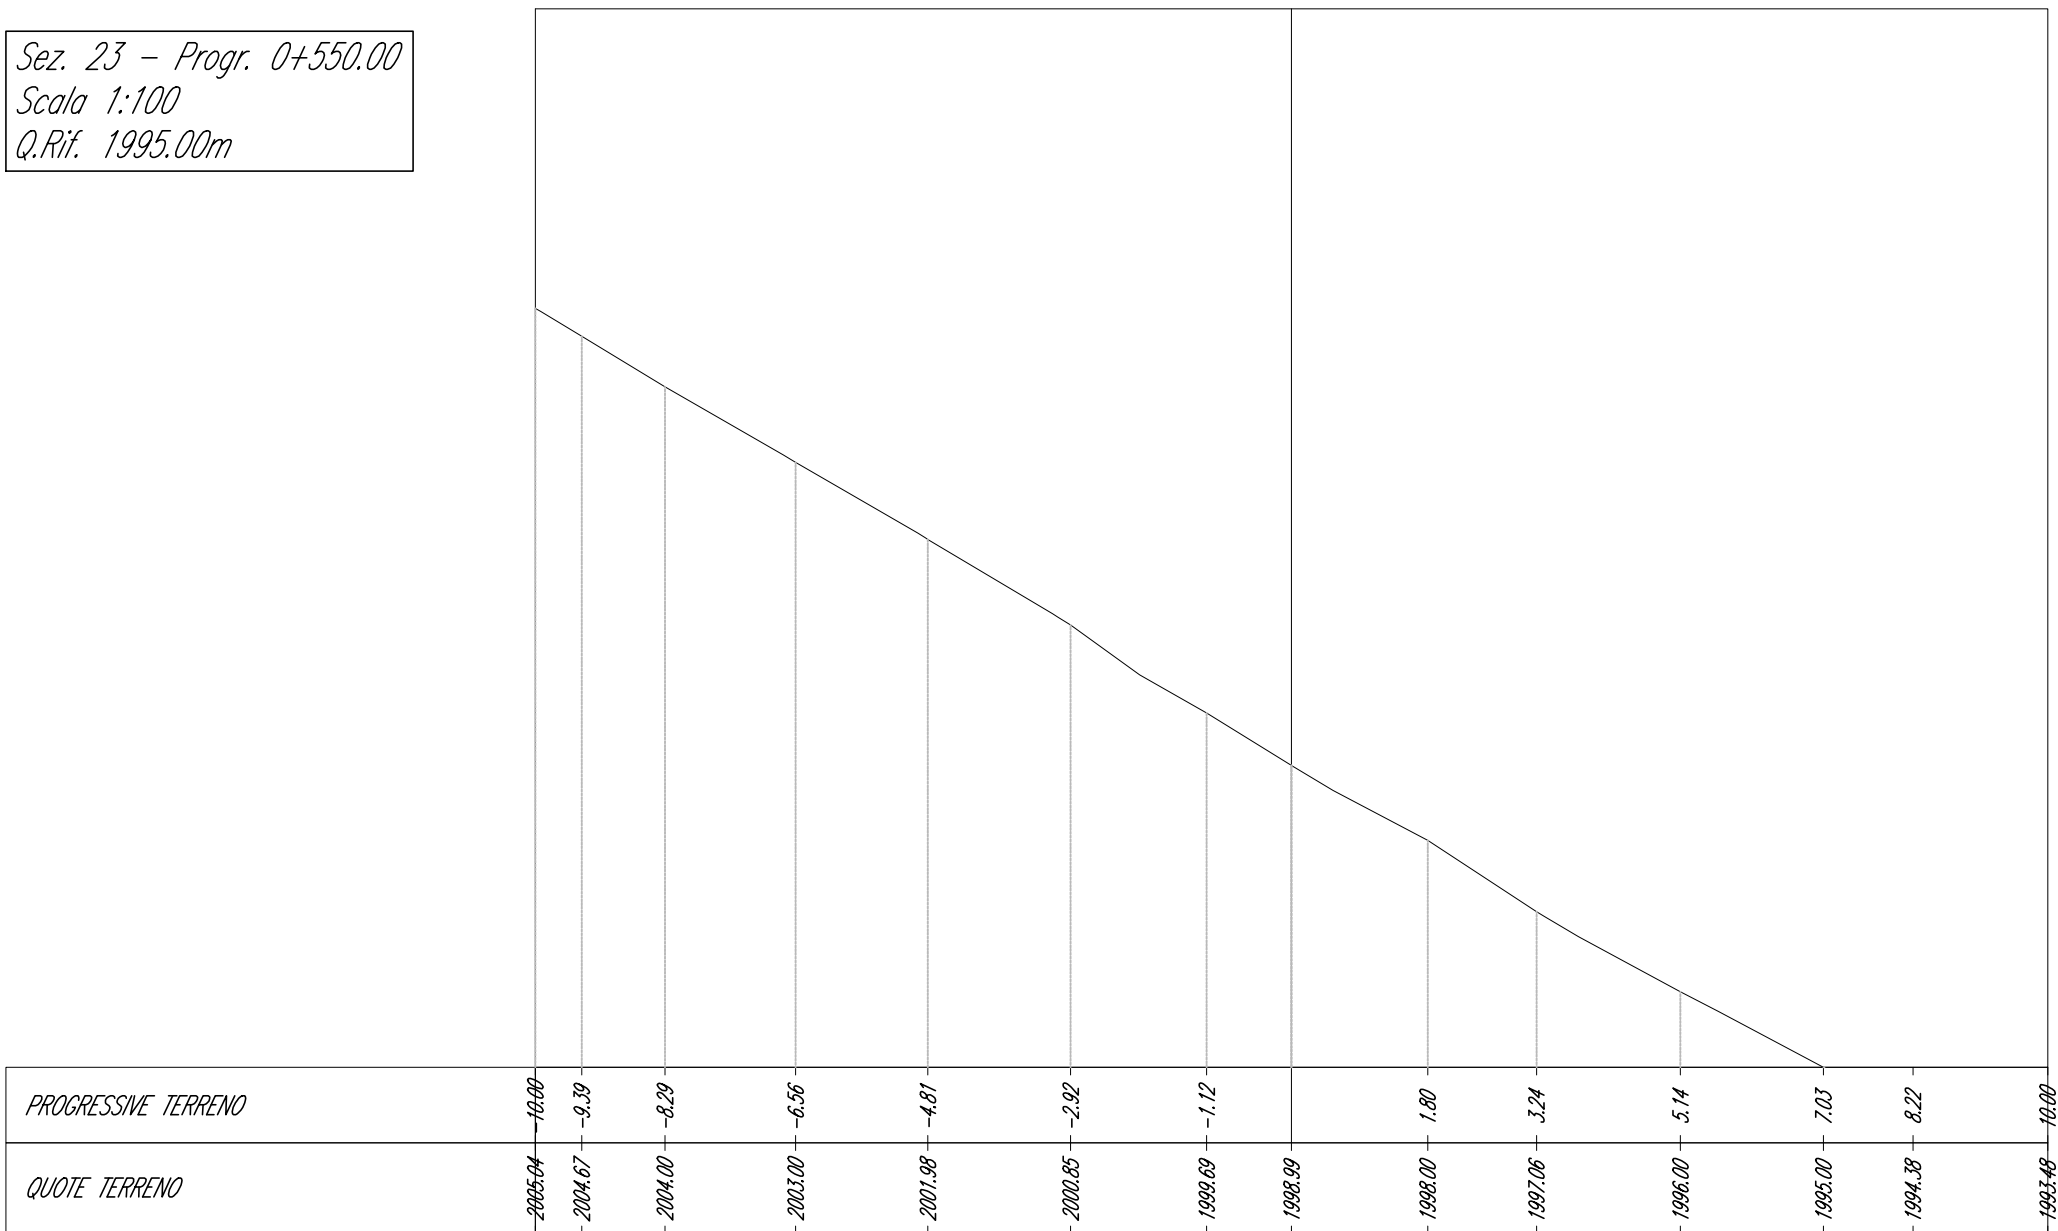


Sez. 24 - Progr. 0+575.00
Scala 1:100
Q.Rif. 1995.00m

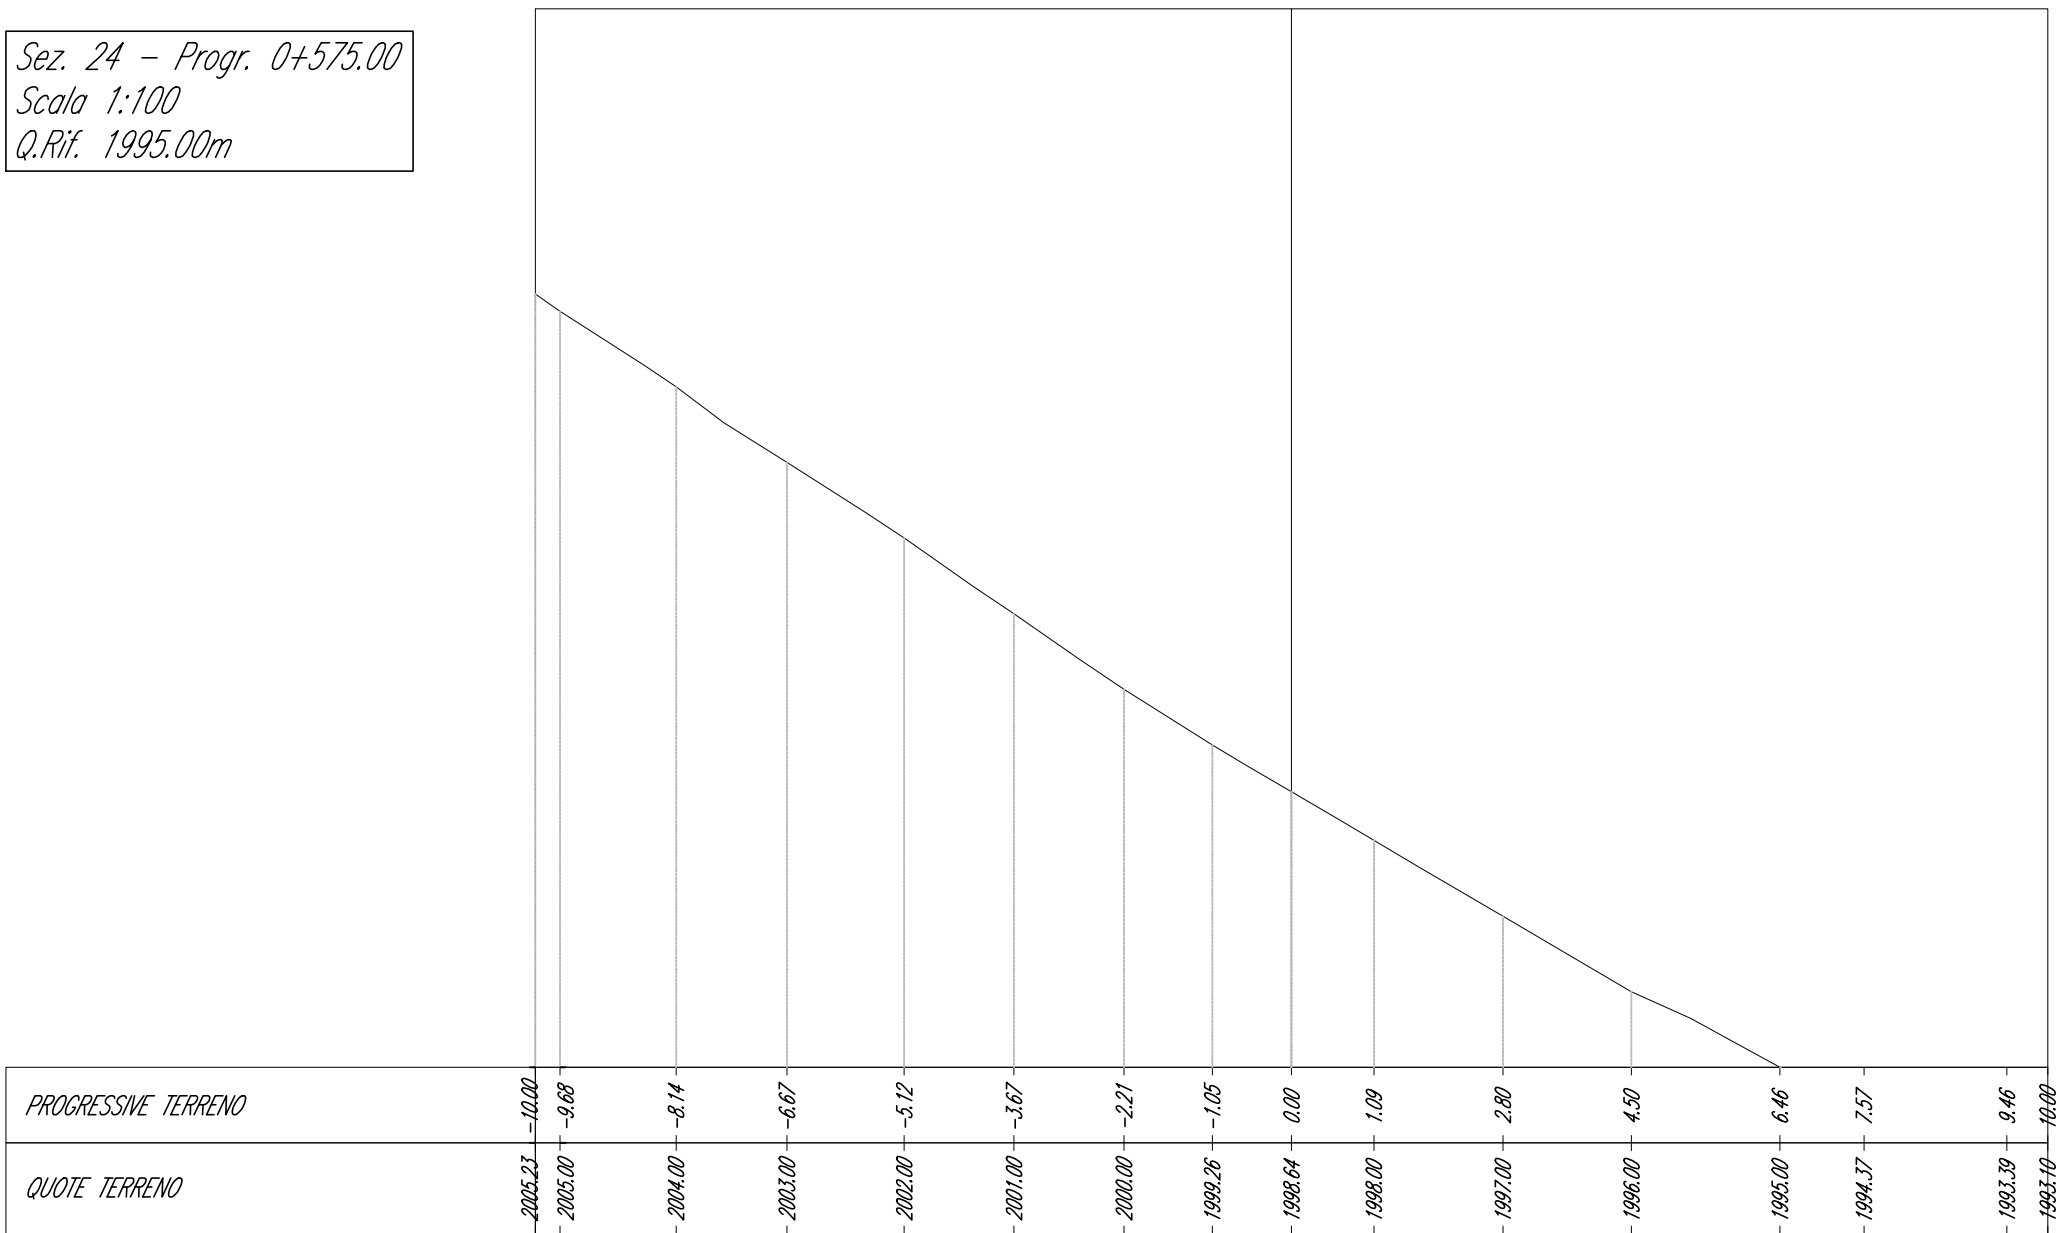


Sez. 25 - Progr. 0+600.00
Scala 1:100
Q.Rif. 1995.00m

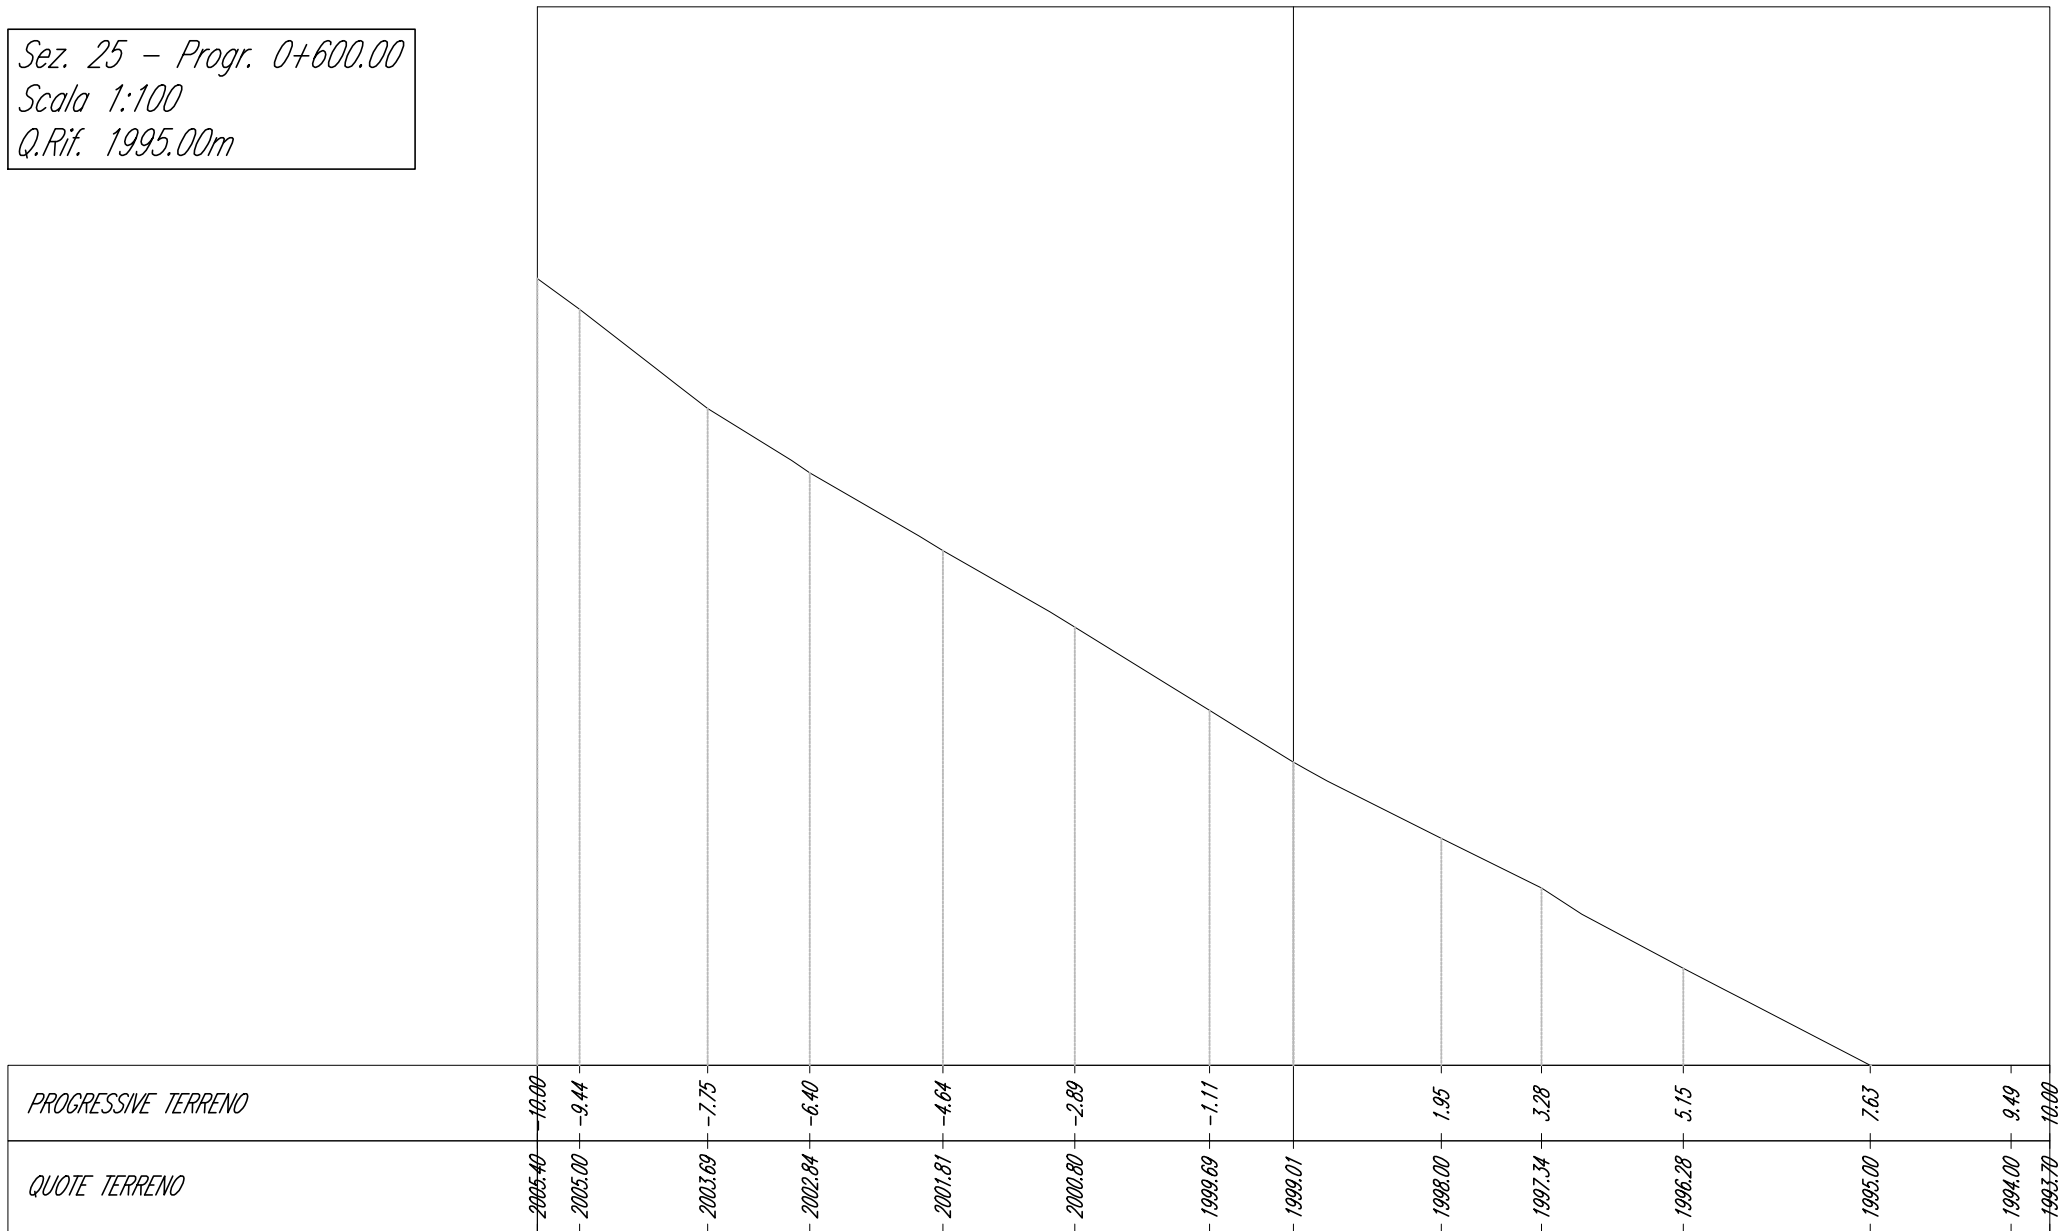


Sez. 26 - Progr. 0+625.00
Scala 1:100
Q.Rif. 1995.00m

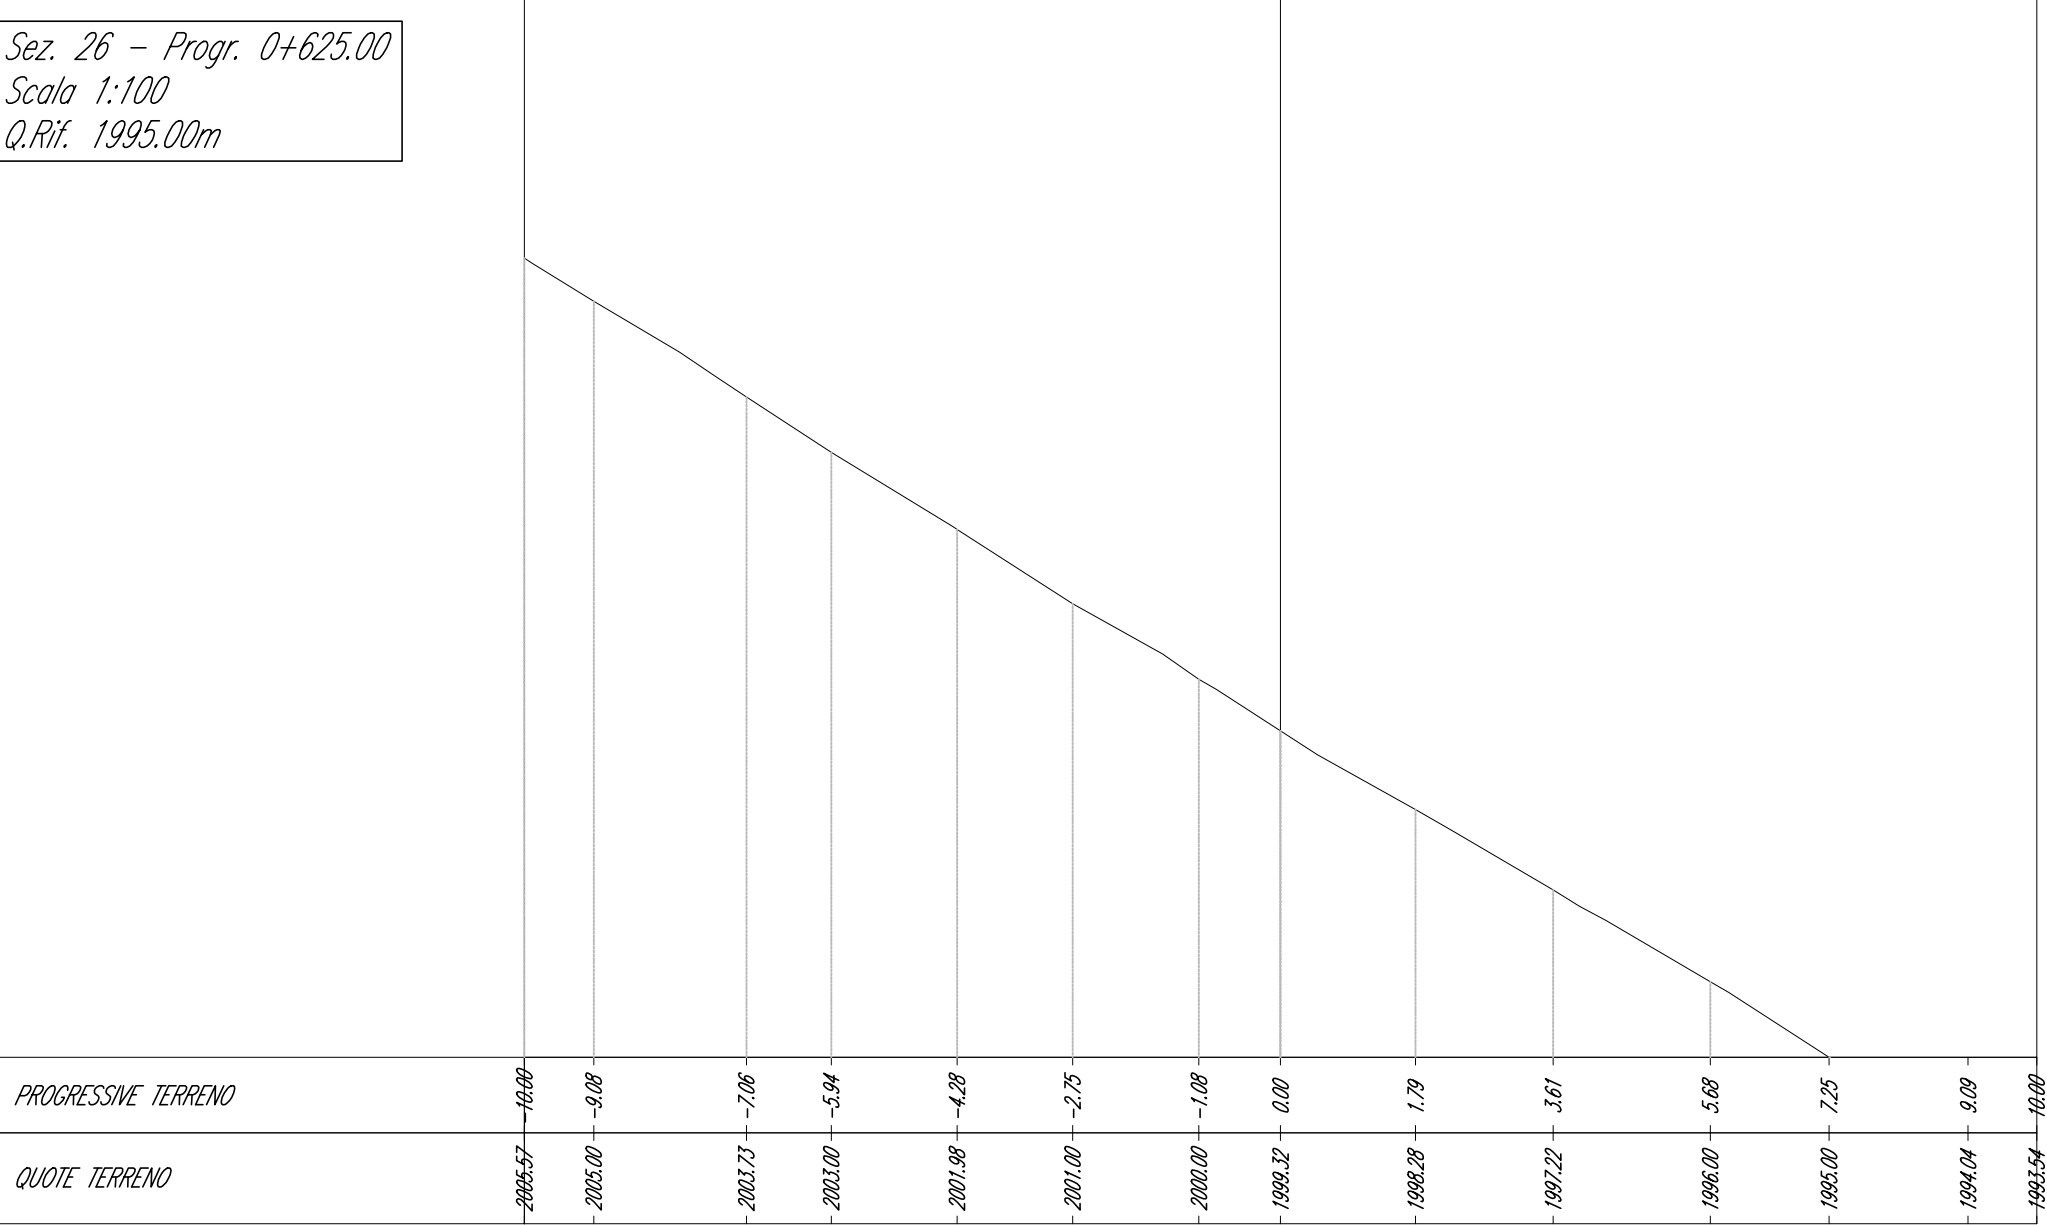


Sez. 27 - Progr. 0+650.00
Scala 1:100
Q.Rif. 1995.00m

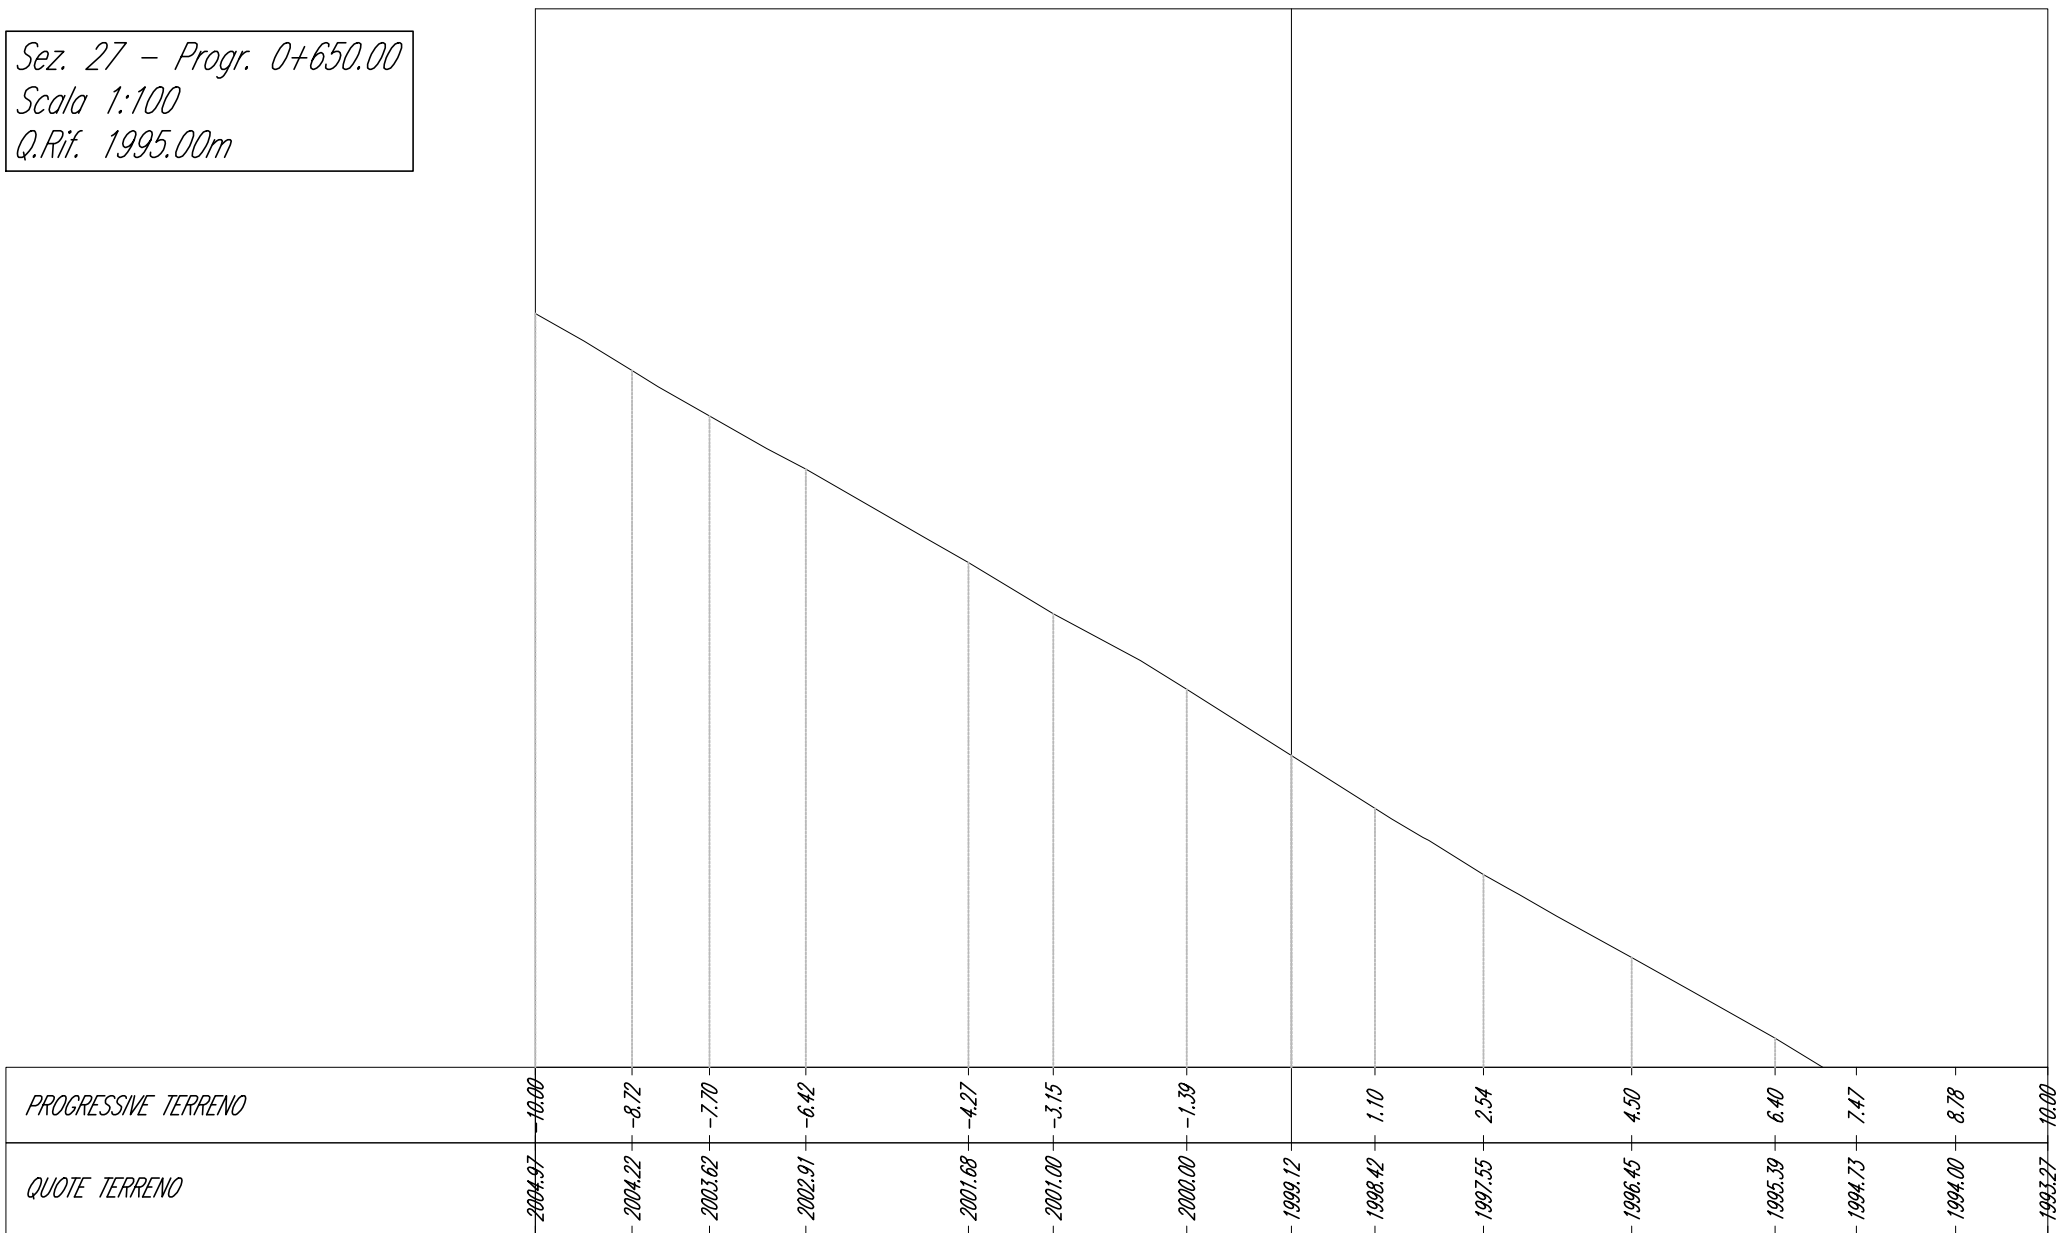

Sez. 28 - Progr. 0+675.00
Scala 1:100
Q.Rif. 1990.00m

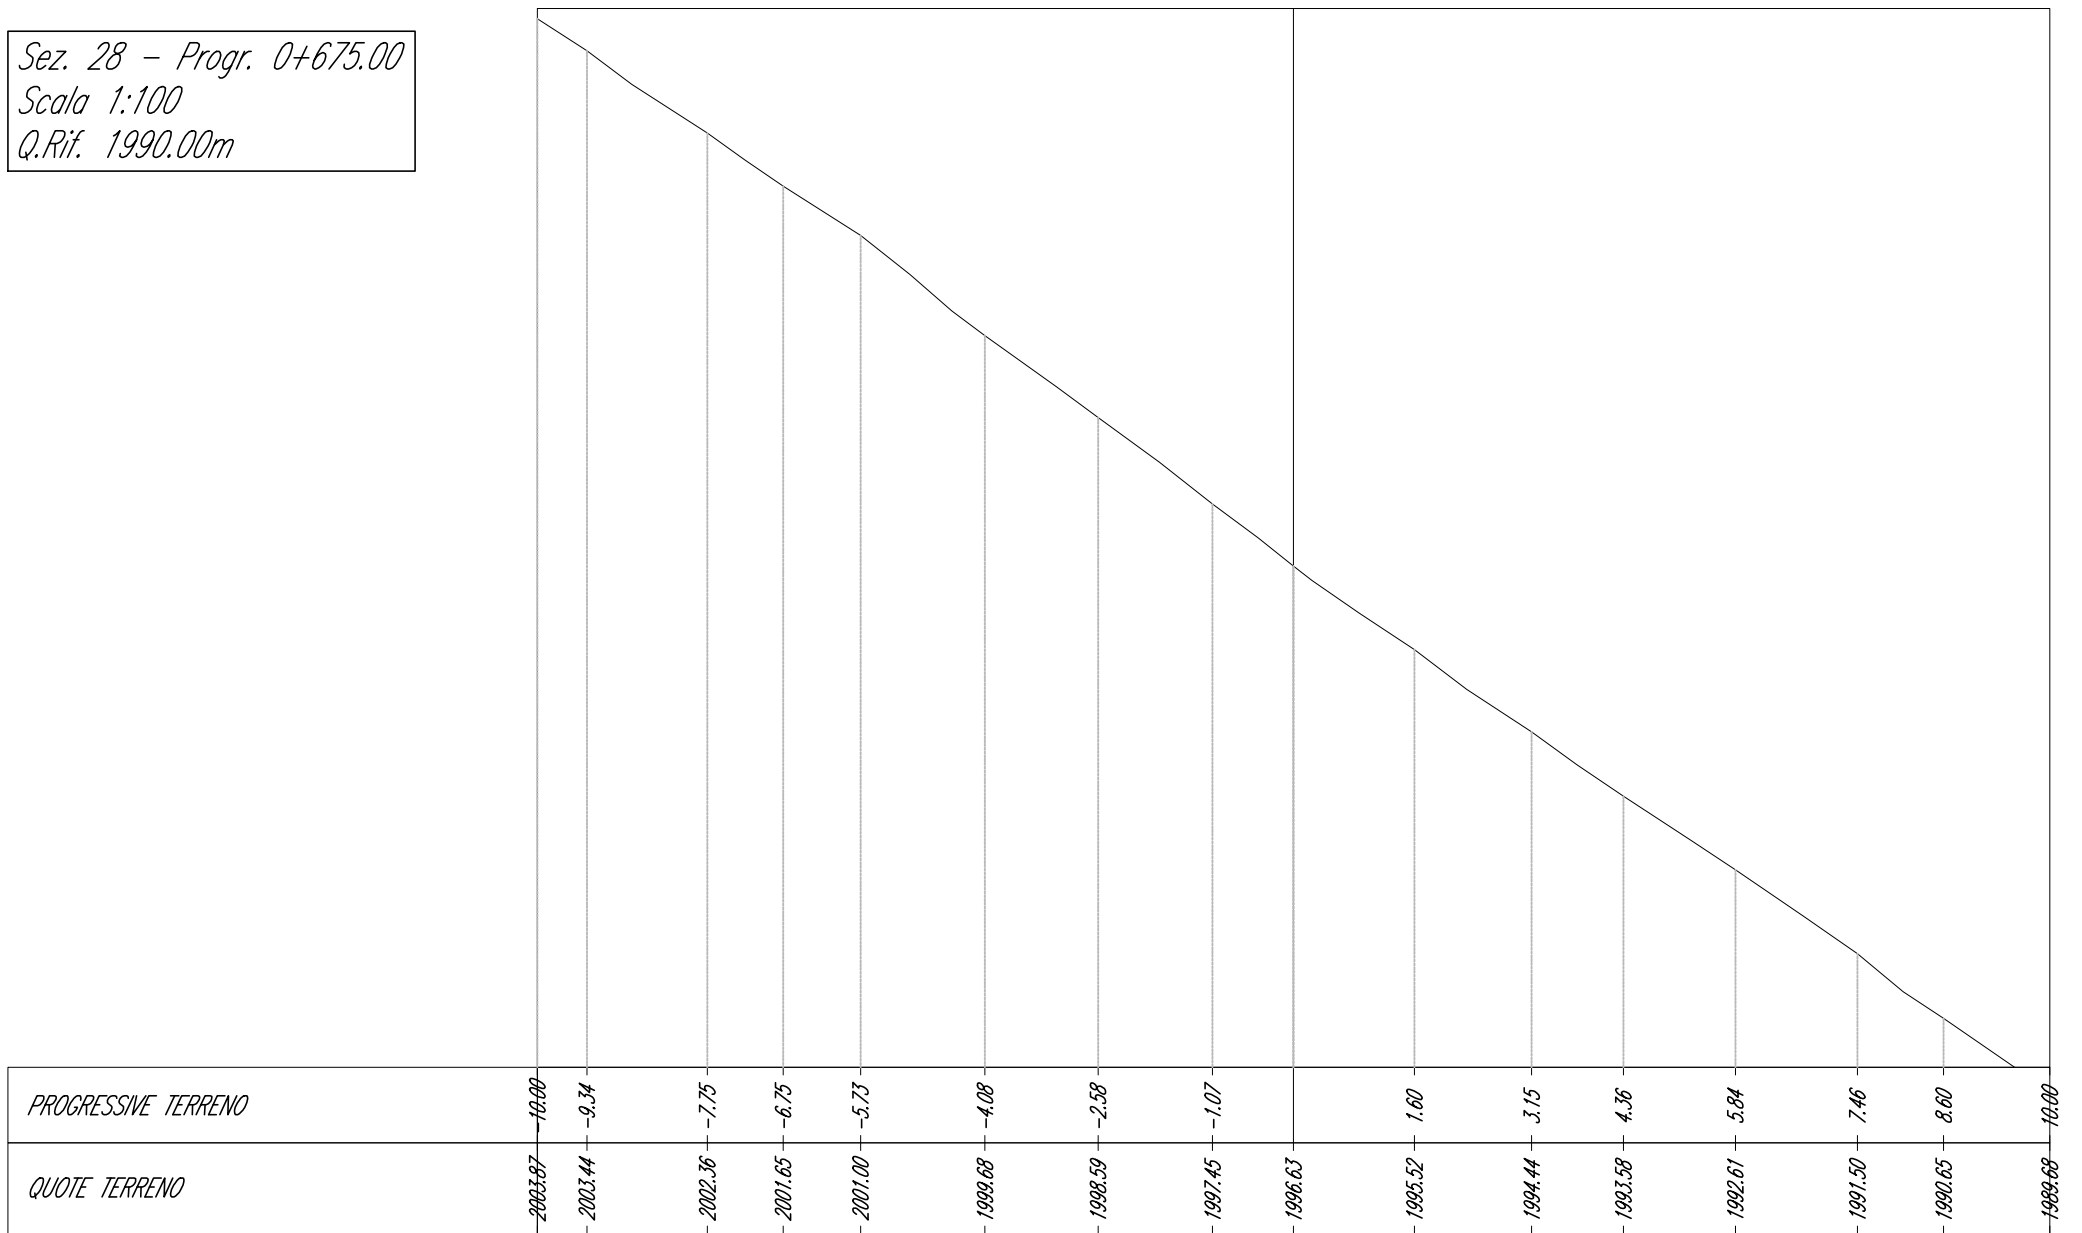


Sez. 29 - Progr. 0+700.00
Scala 1:100
Q.Rif. 1990.00m

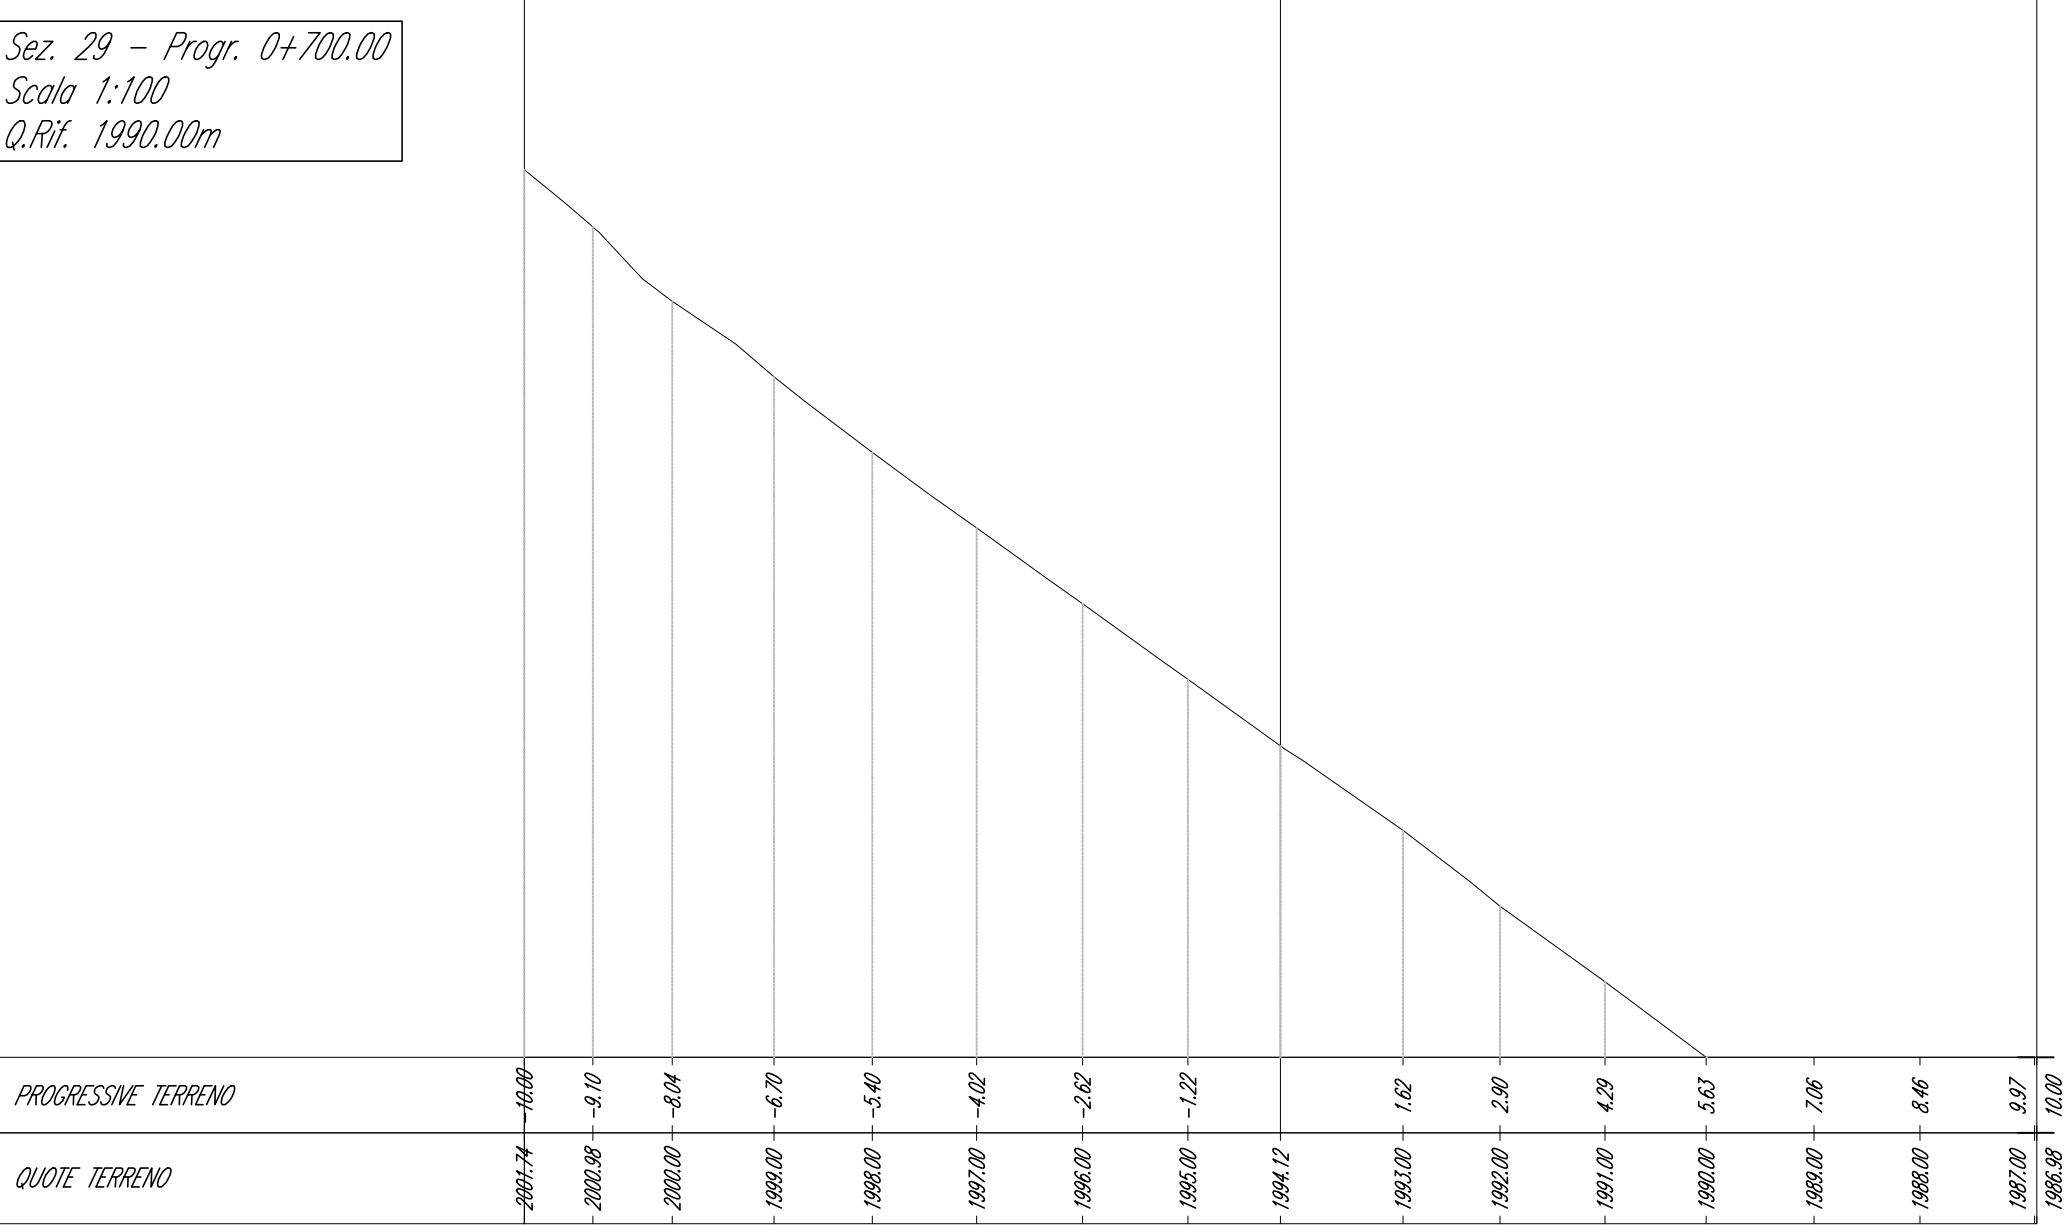


Sez. 30 - Progr. 0+725.00
Scala 1:100
Q.Rif. 1985.00m


PROGRESSIVE TERRENO	-10.00	-9.74	-8.31	-6.95	-5.54	-4.15	-2.72	-1.22		1.67	3.16	4.50	5.85	7.62	9.13	10.00
QUOTE TERRENO	1997.19	1997.00	1996.00	1995.00	1994.00	1993.00	1992.00	1991.00	1990.15	1989.00	1988.00	1987.00	1986.24	1985.00	1984.00	1983.37

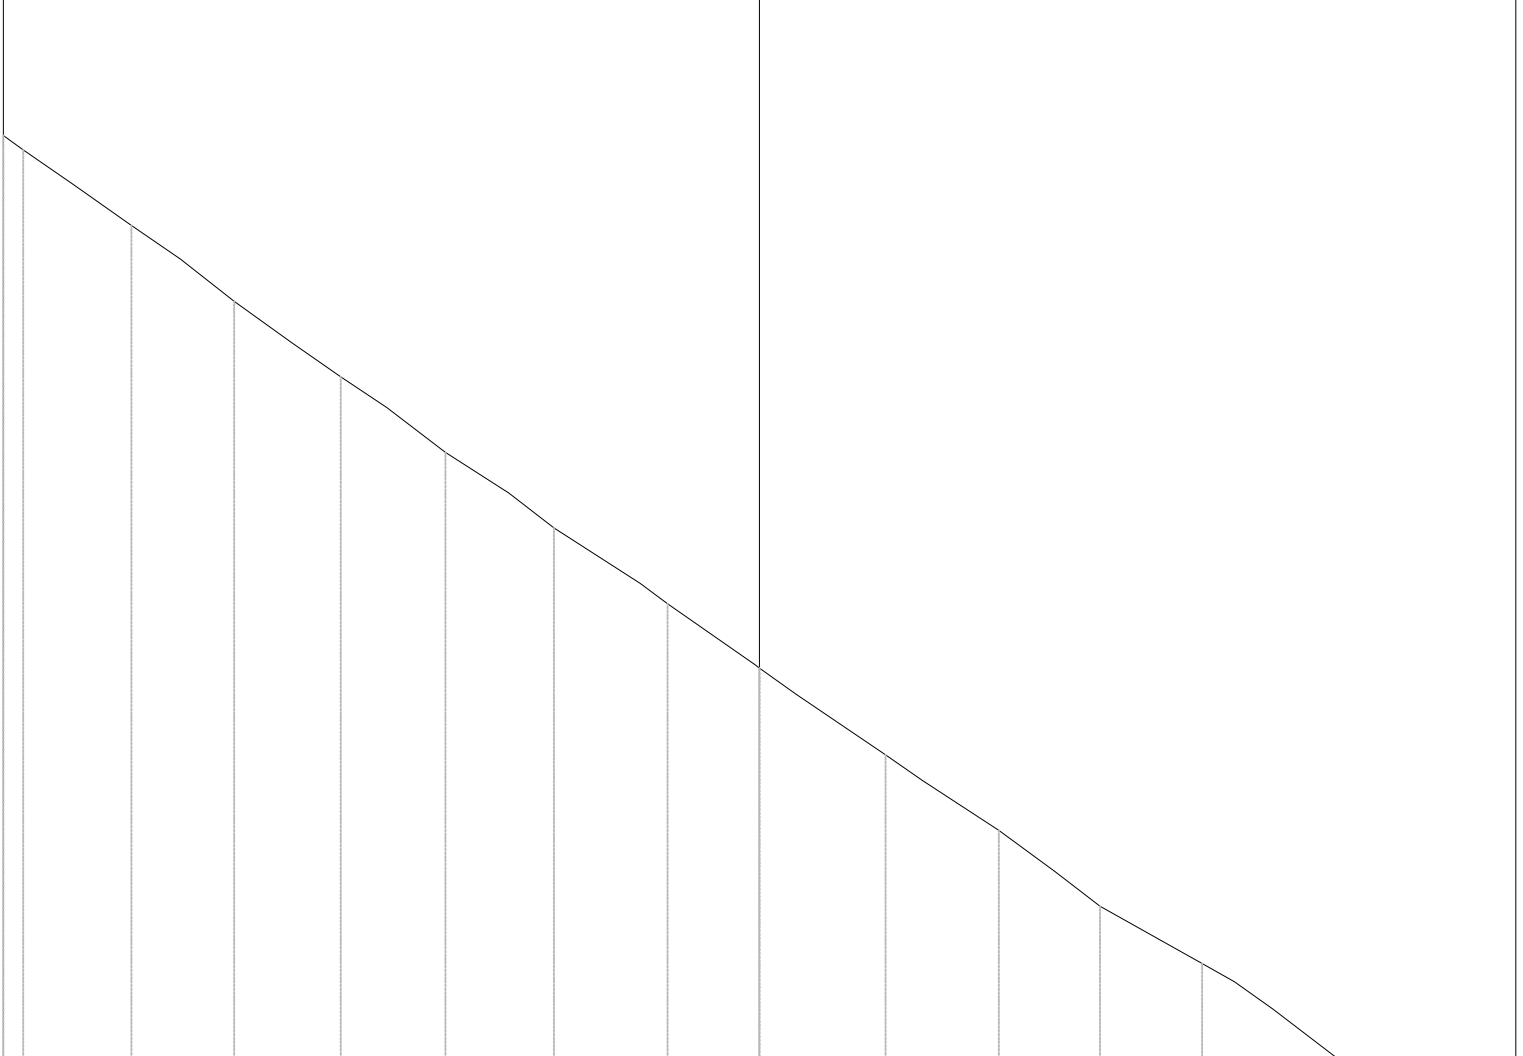


Sez. 31 - Progr. 0+750.00
Scala 1:100
Q.Rif. 1985.00m

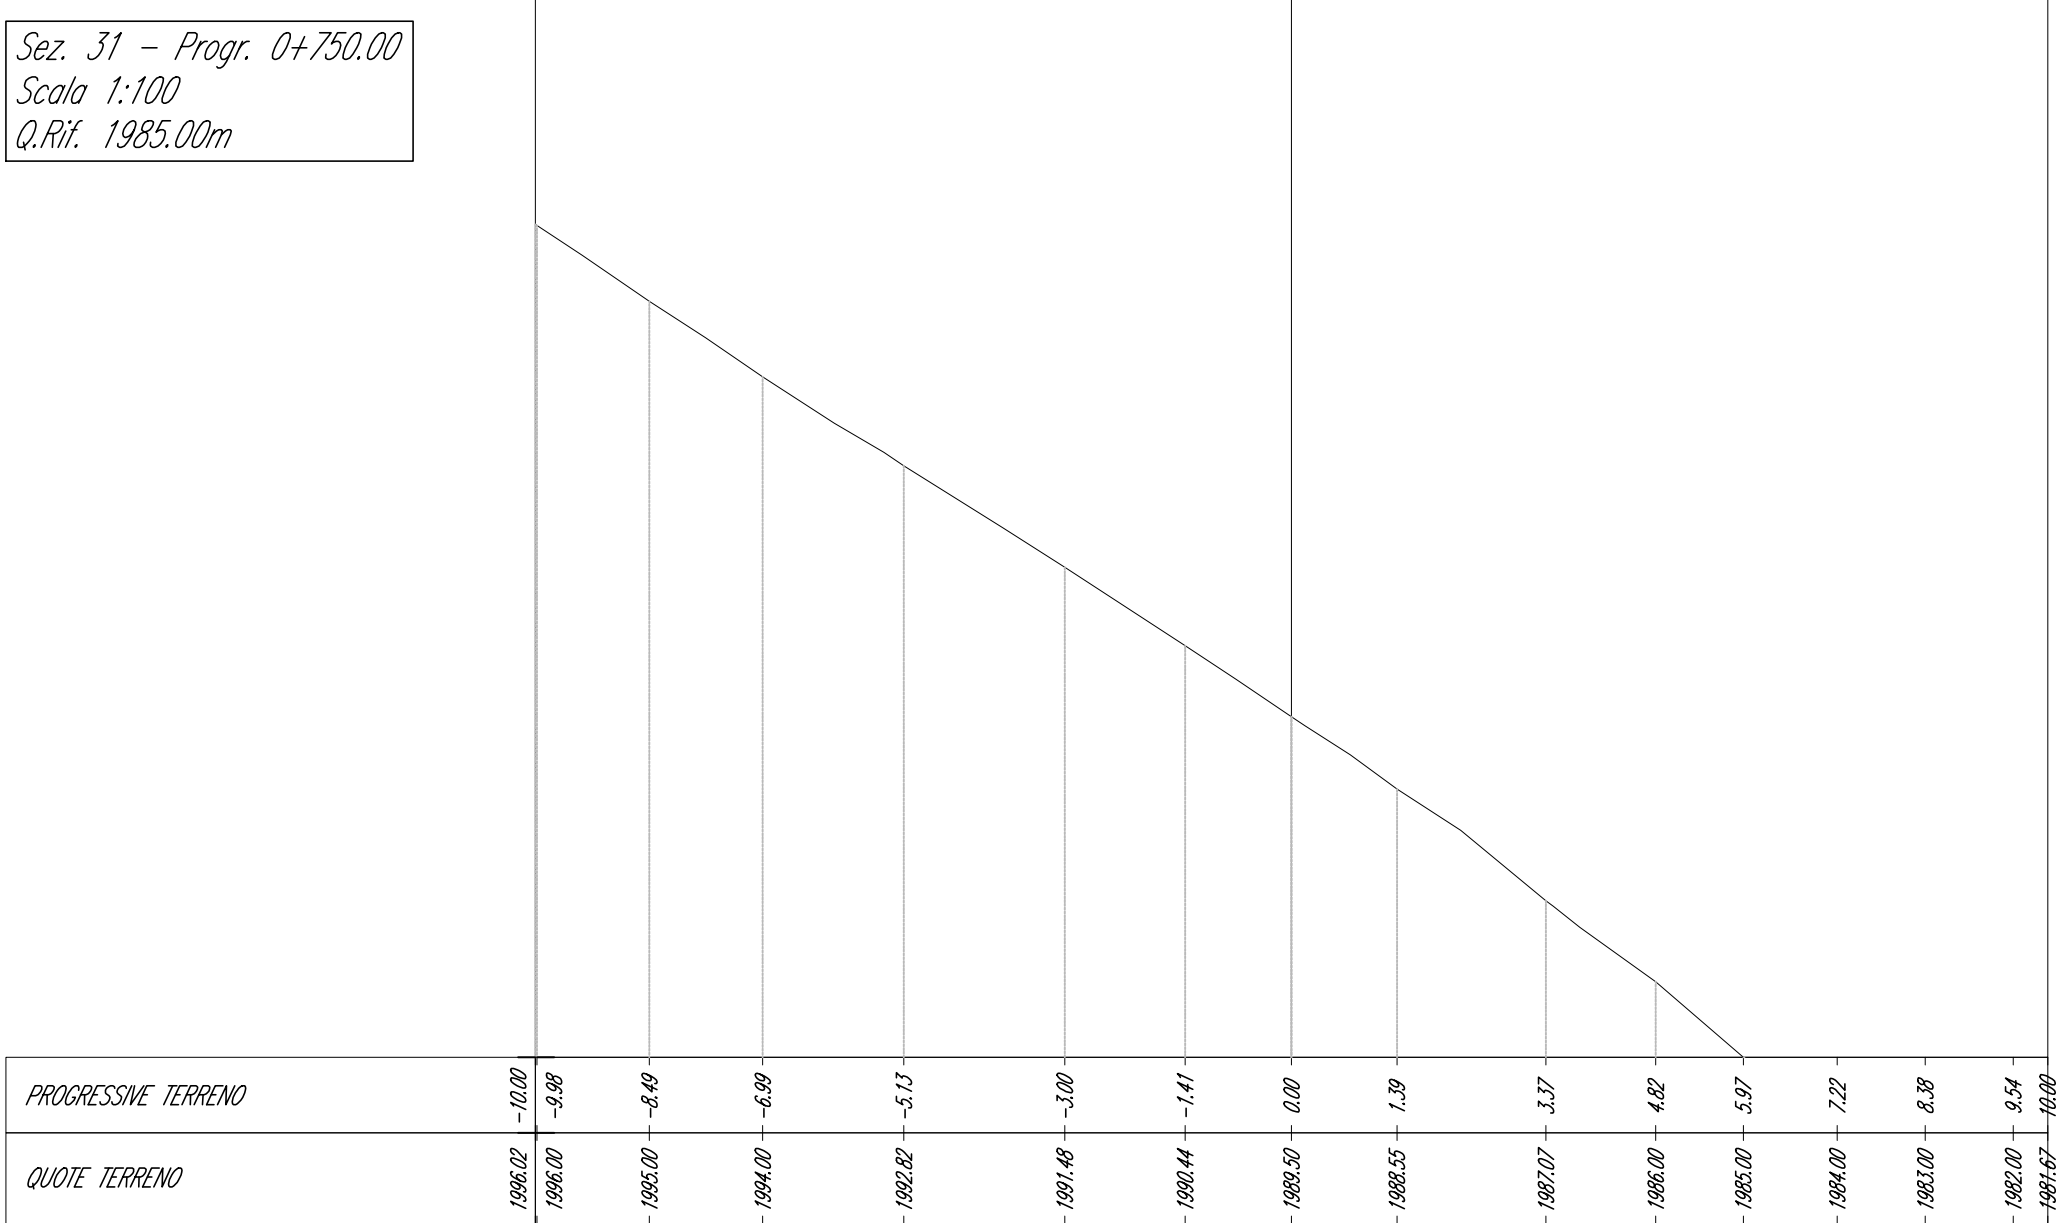

Sez. 31.1 - Progr. 0+771.26
Scala 1:100
Q.Rif. 1982.00m

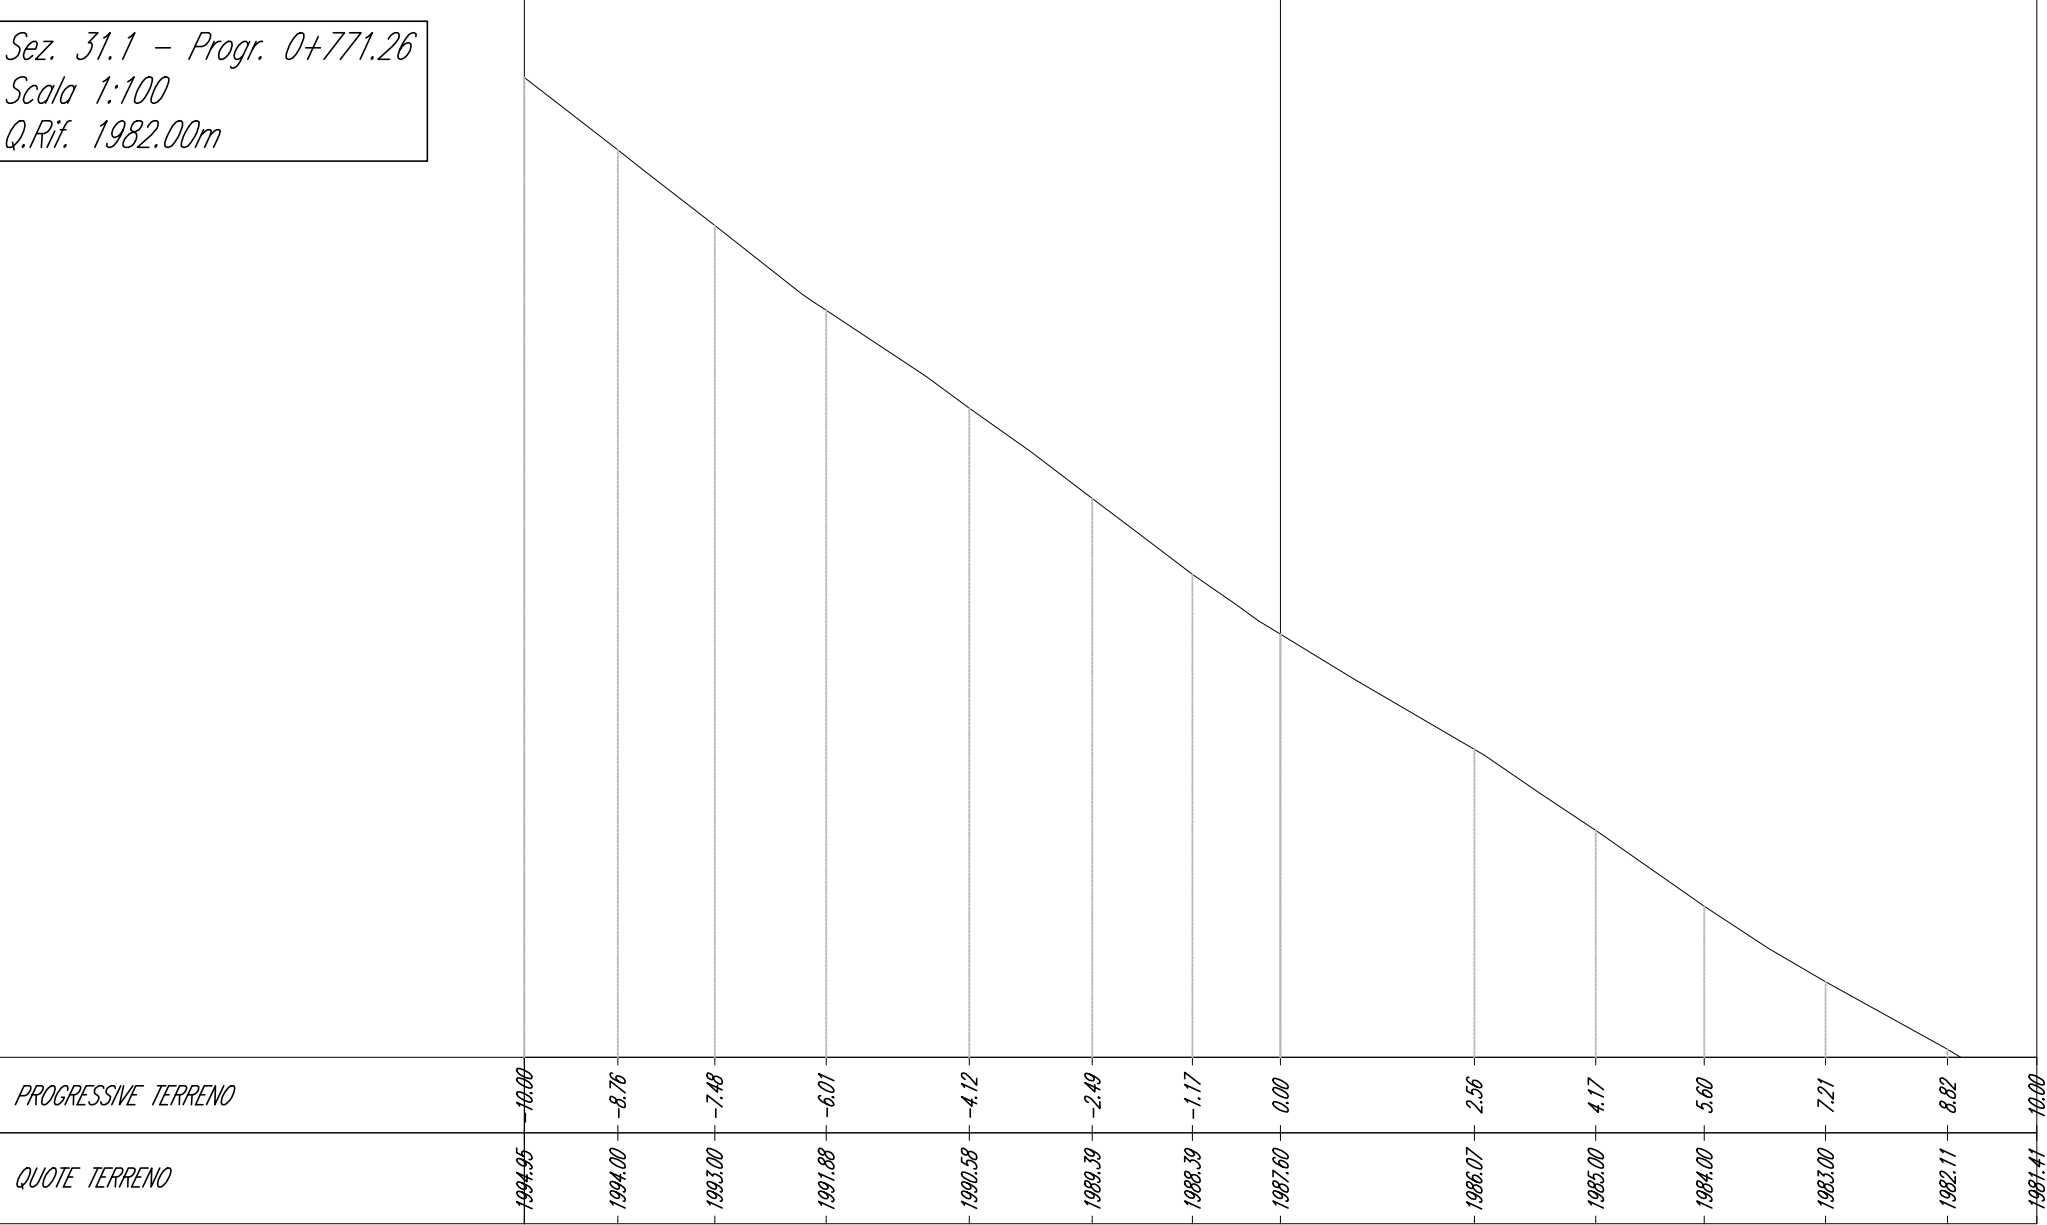


Sez. 32 - Progr. 0+775.00
Scala 1:100
Q.Rif. 1980.00m

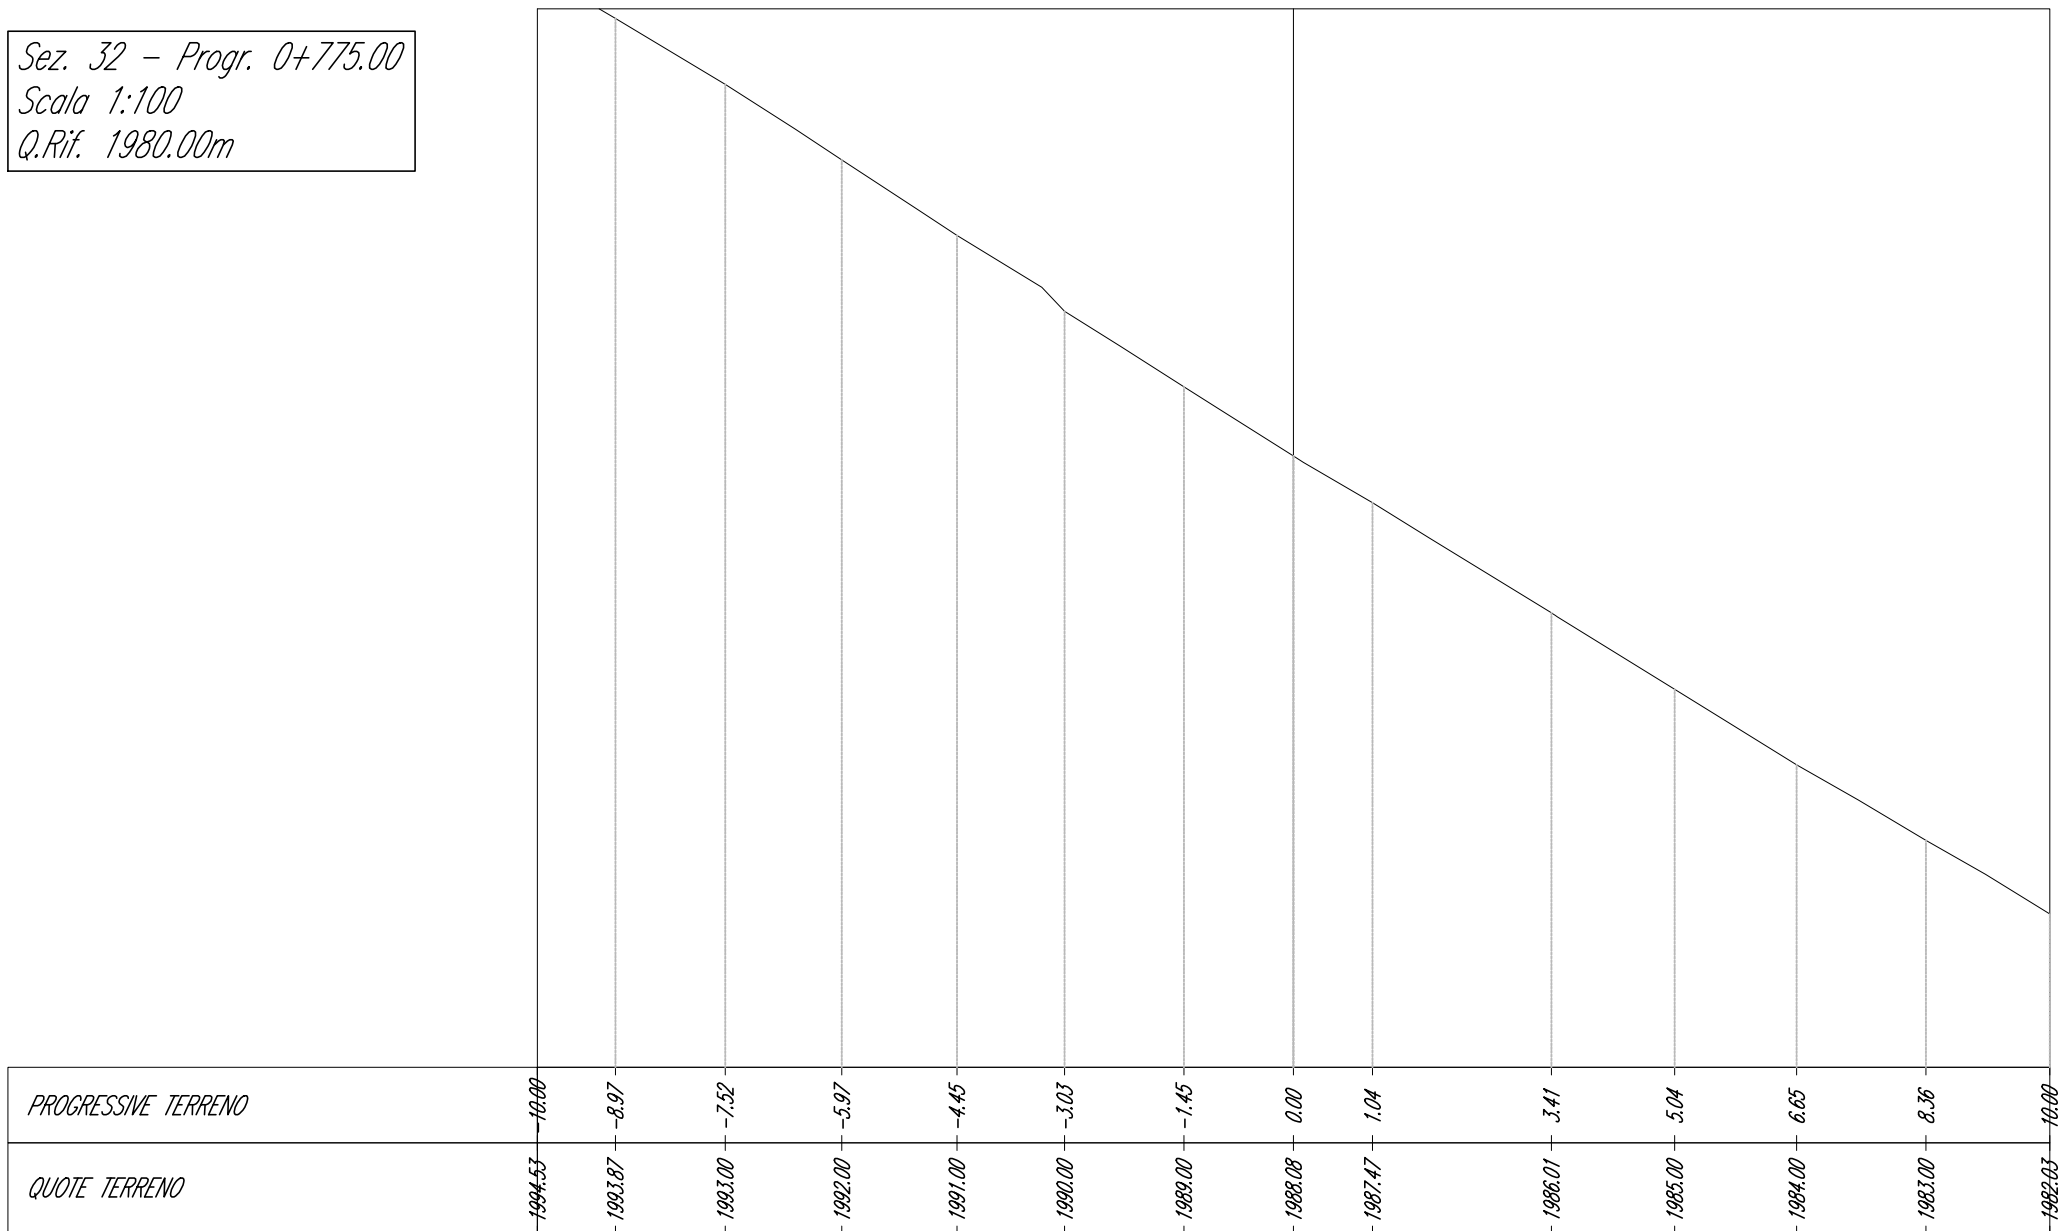


Sez. 32.1 - Progr. 0+778.00
Scala 1:100
Q.Rif. 1980.00m

PROGRESSIVE TERRENO	1994.49	10.00	9.10	7.17	5.41	4.31	2.57		2.33	3.96	5.73	7.39	8.94	10.00
QUOTE TERRENO	1994.49	1994.00	1992.90	1991.74	1991.00	1990.00	1988.47		1987.00	1986.00	1985.00	1984.00	1983.11	1982.45

Sez. 33 - Progr. 0+800.00
Scala 1:100
Q.Rif. 1980.00m

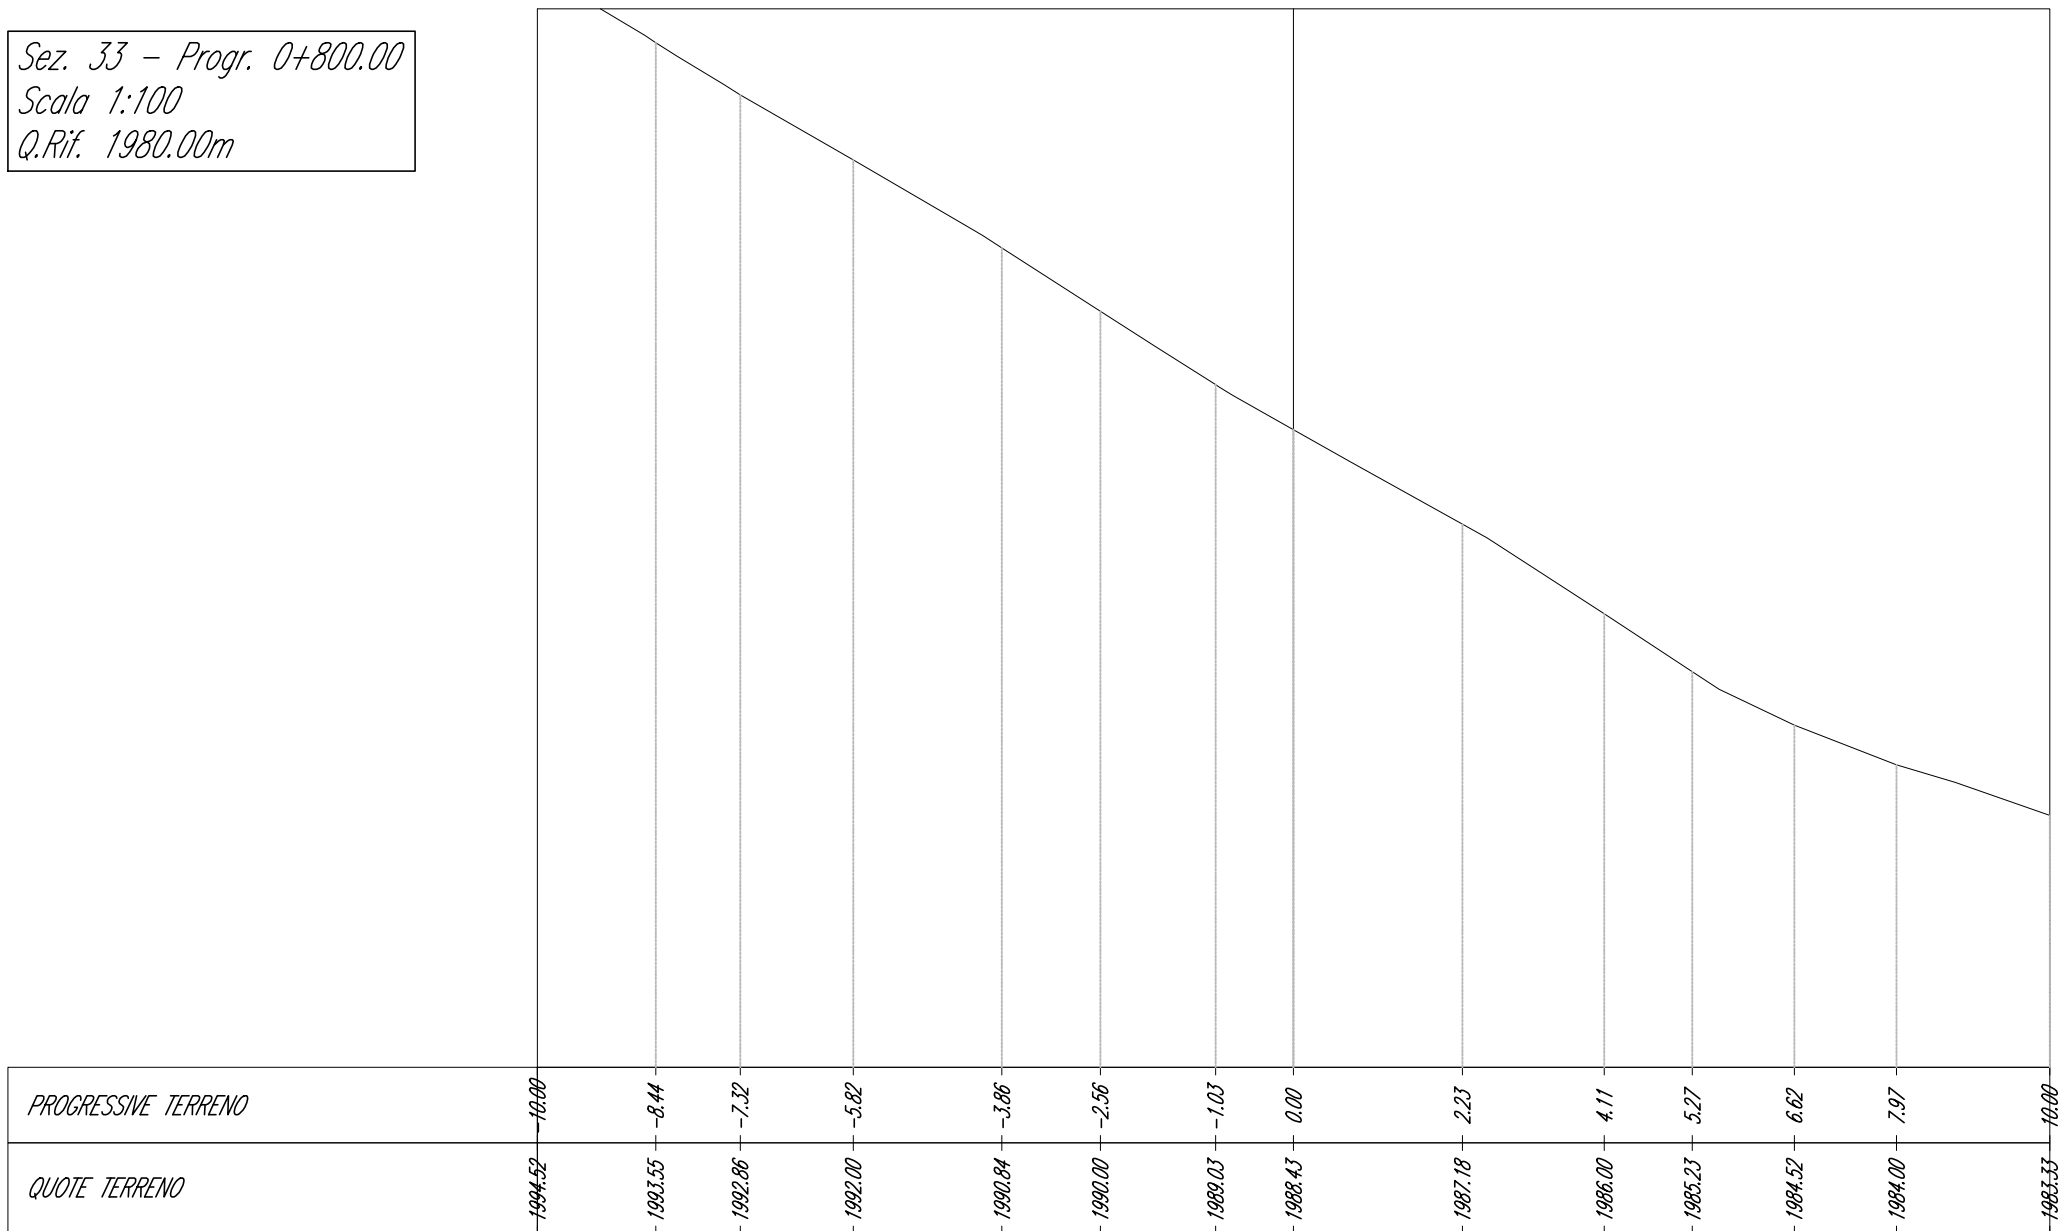


Sez. 34 - Progr. 0+825.00
Scala 1:100
Q.Rif. 1980.00m

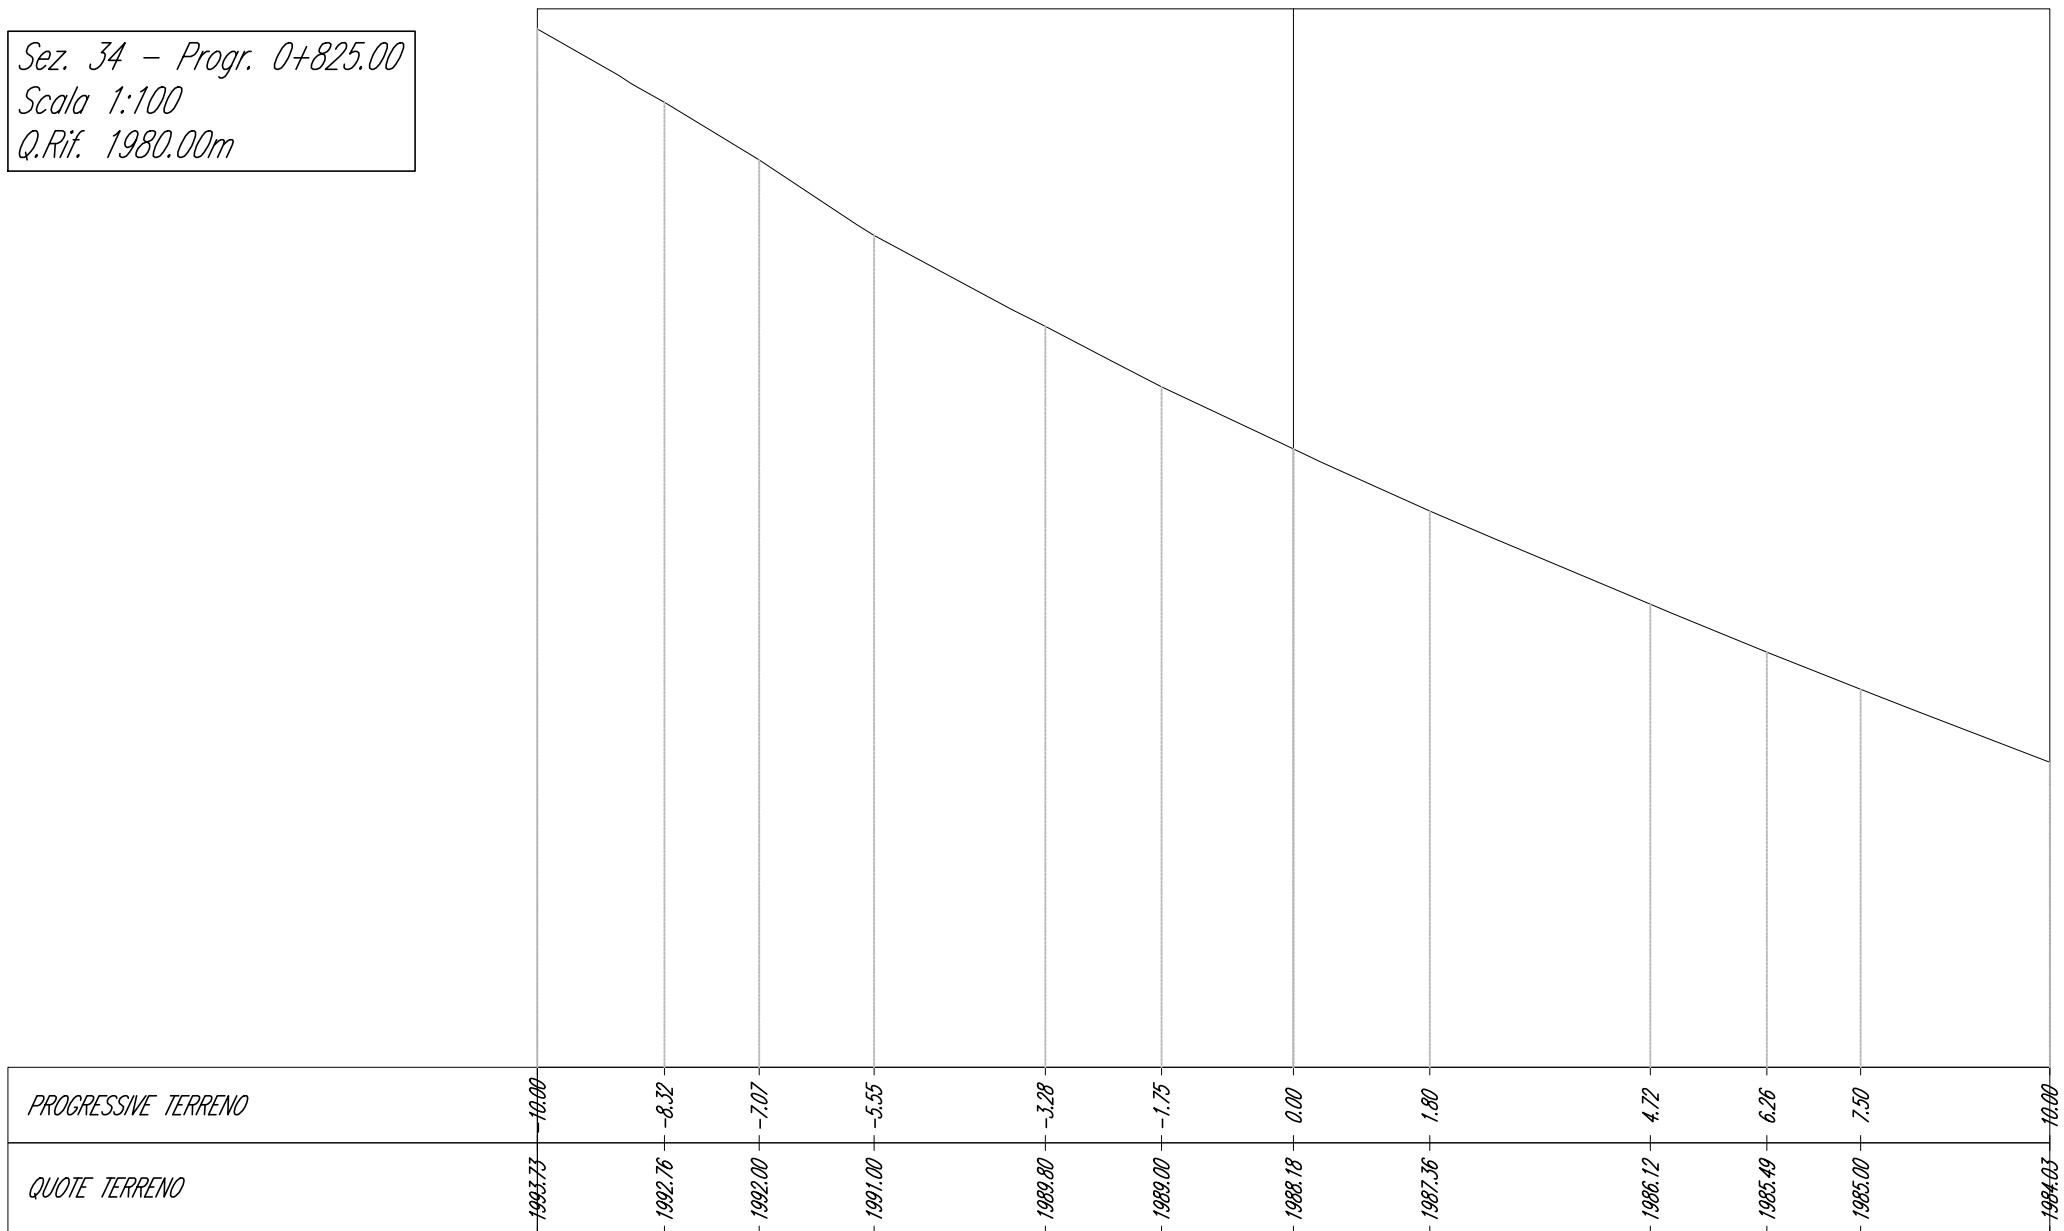


Sez. 34.1 - Progr. 0+828.00
Scala 1:100
Q.Rif. 1980.00m

PROGRESSIVE TERRENO	10.00	9.53	7.76	5.93	4.54	2.55		1.41	3.97	5.46	7.48	9.70	10.00
QUOTE TERRENO	1992.85	1992.59	1991.62	1990.65	1989.99	1989.00	1987.92	1987.36	1986.38	1985.79	1985.00	1984.10	1983.97

Sez. 35 - Progr. 0+850.00
Scala 1:100
Q.Rif. 1980.00m

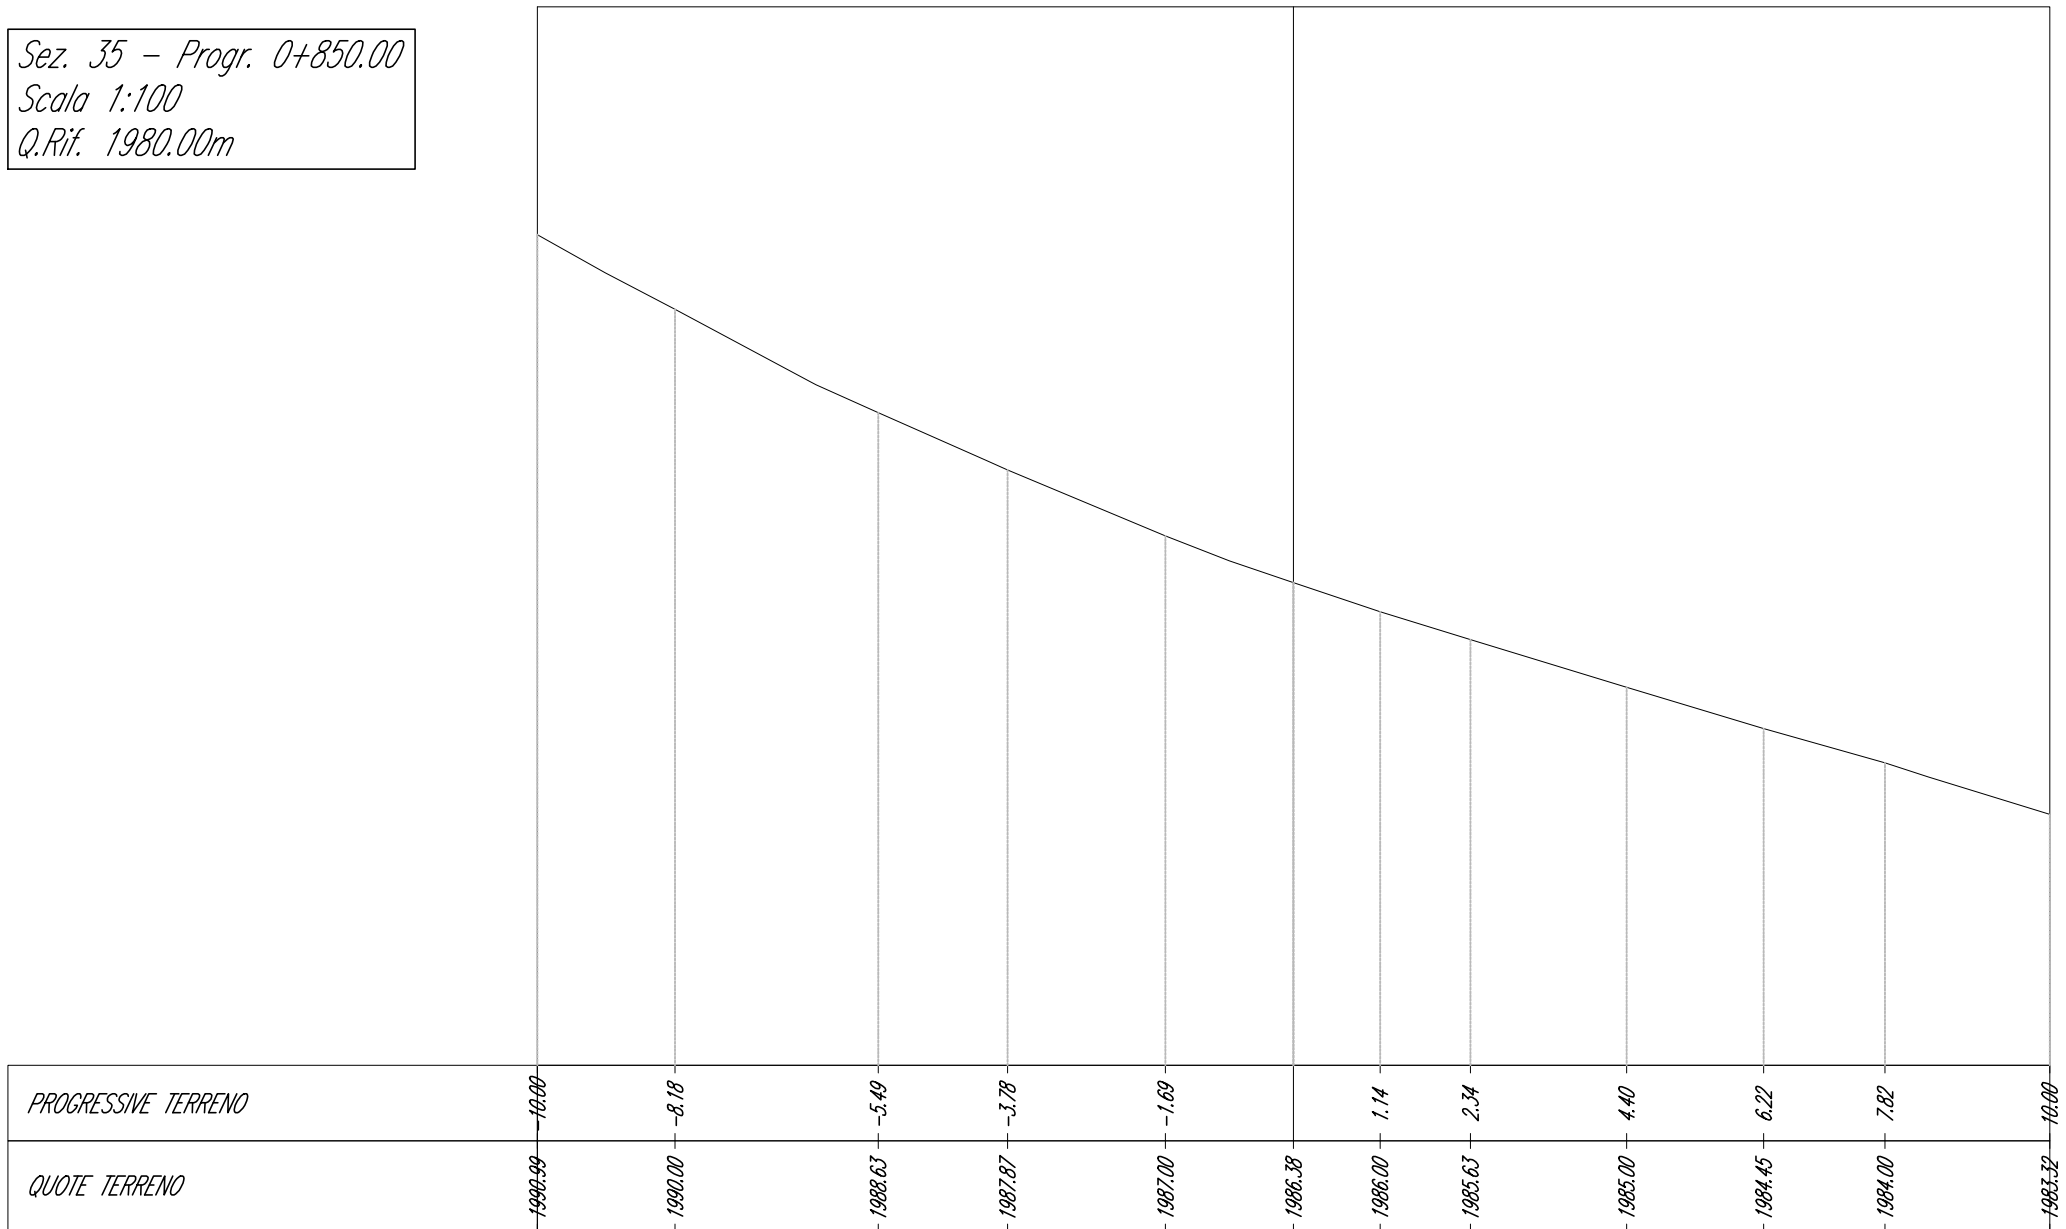

Sez. 36.1 - Progr. 0+880.00
Scala 1:100
Q.Rif. 1980.00m

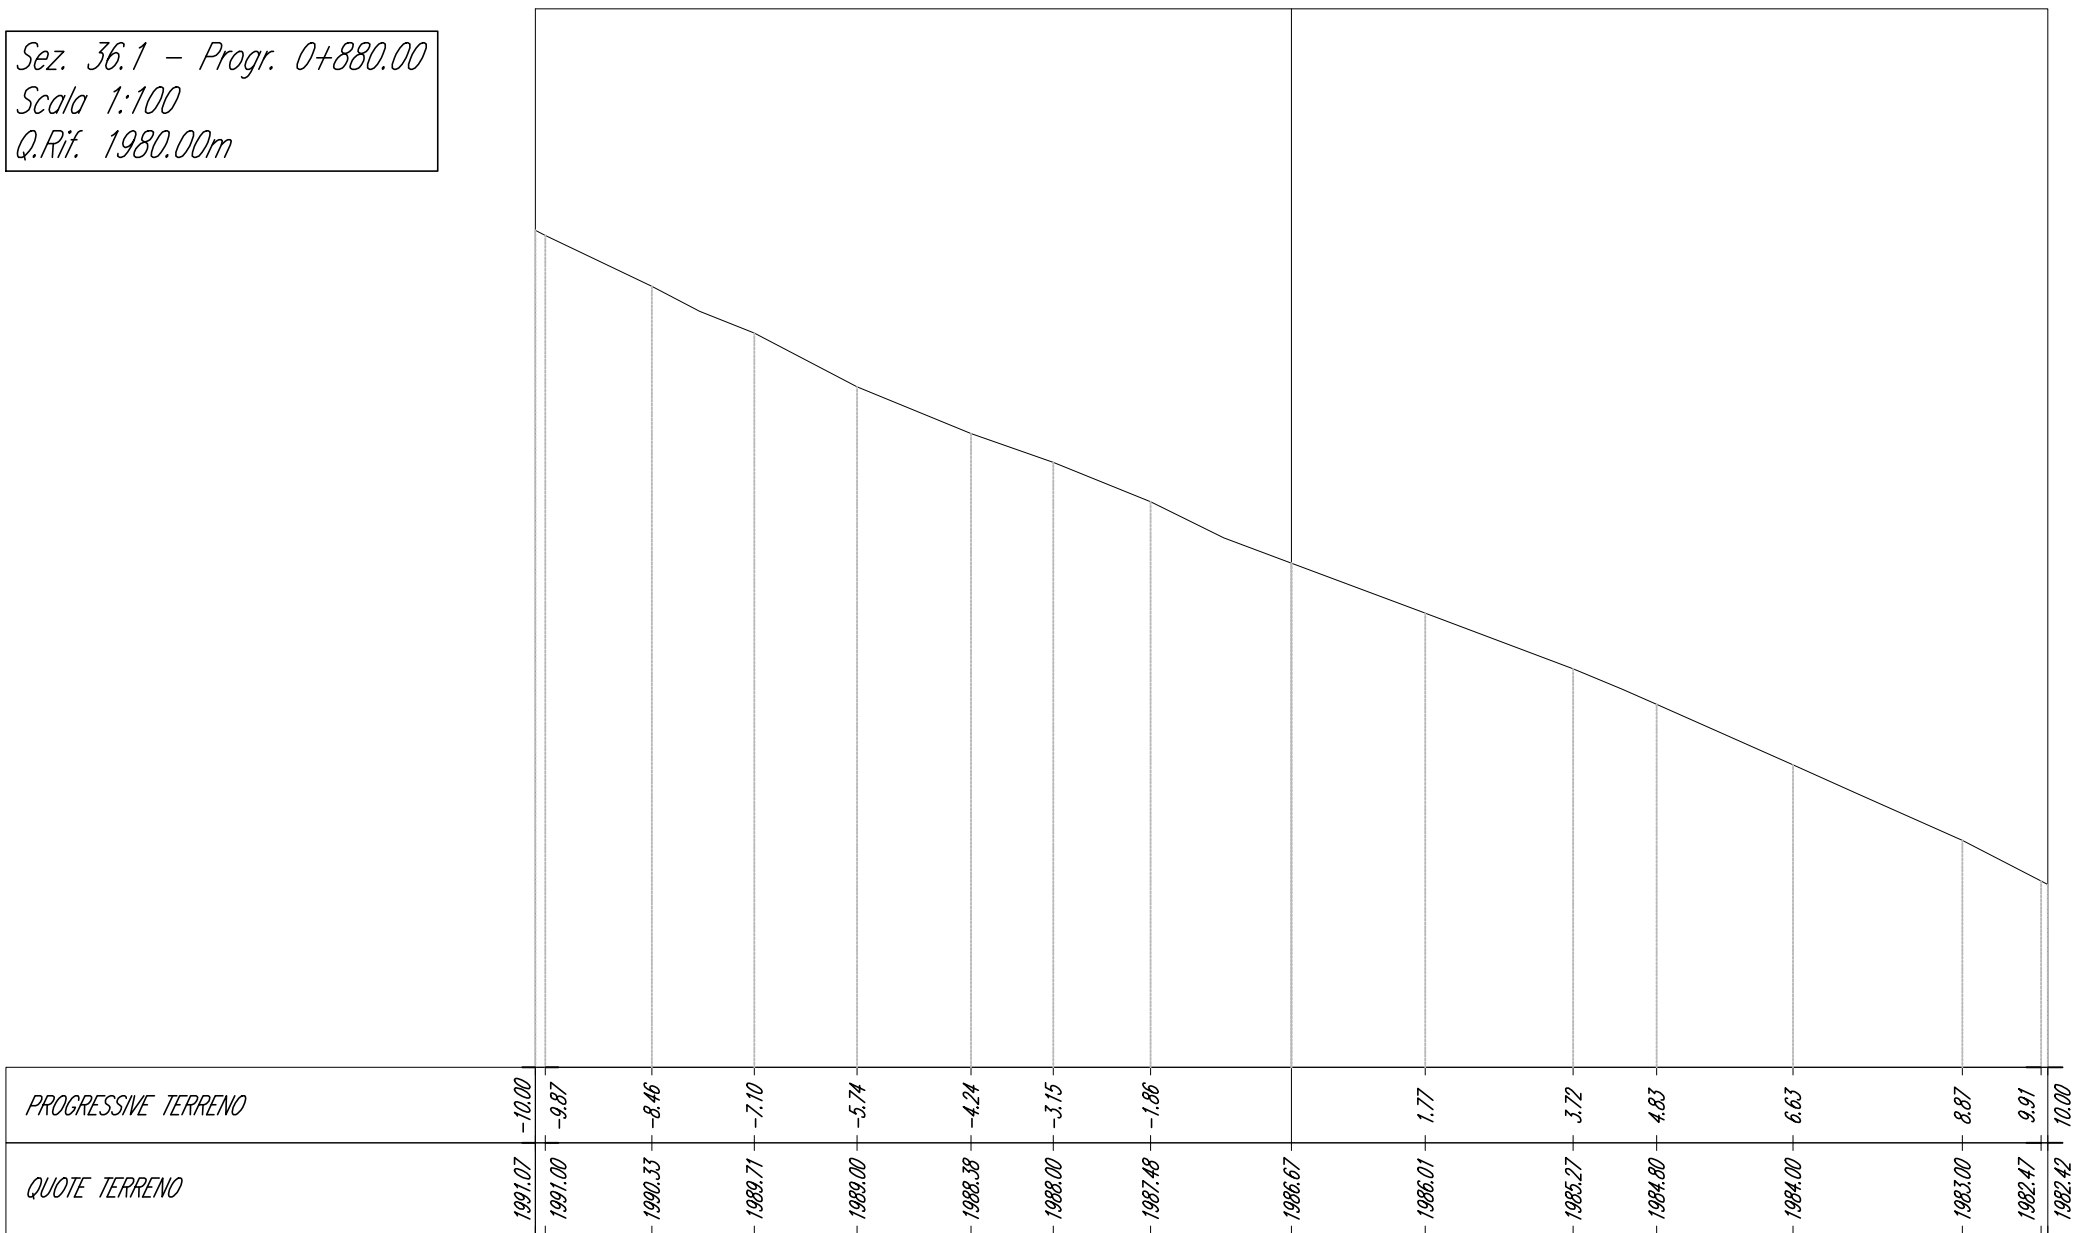


Sez. 36 - Progr. 0+875.00
Scala 1:100
Q.Rif. 1980.00m

PROGRESSIVE TERRENO


QUOTE TERRENO

1990.22	10.00
1990.00	9.62
1989.39	8.37
1988.82	7.08
1988.00	4.74
1987.25	2.90
1986.80	1.51
1986.28	
1985.00	3.54
1984.00	6.22
1983.50	7.28
1983.00	8.41
1982.19	10.00


Sez. 37 - Progr. 0+900.00
Scala 1:100
Q.Rif. 1980.00m

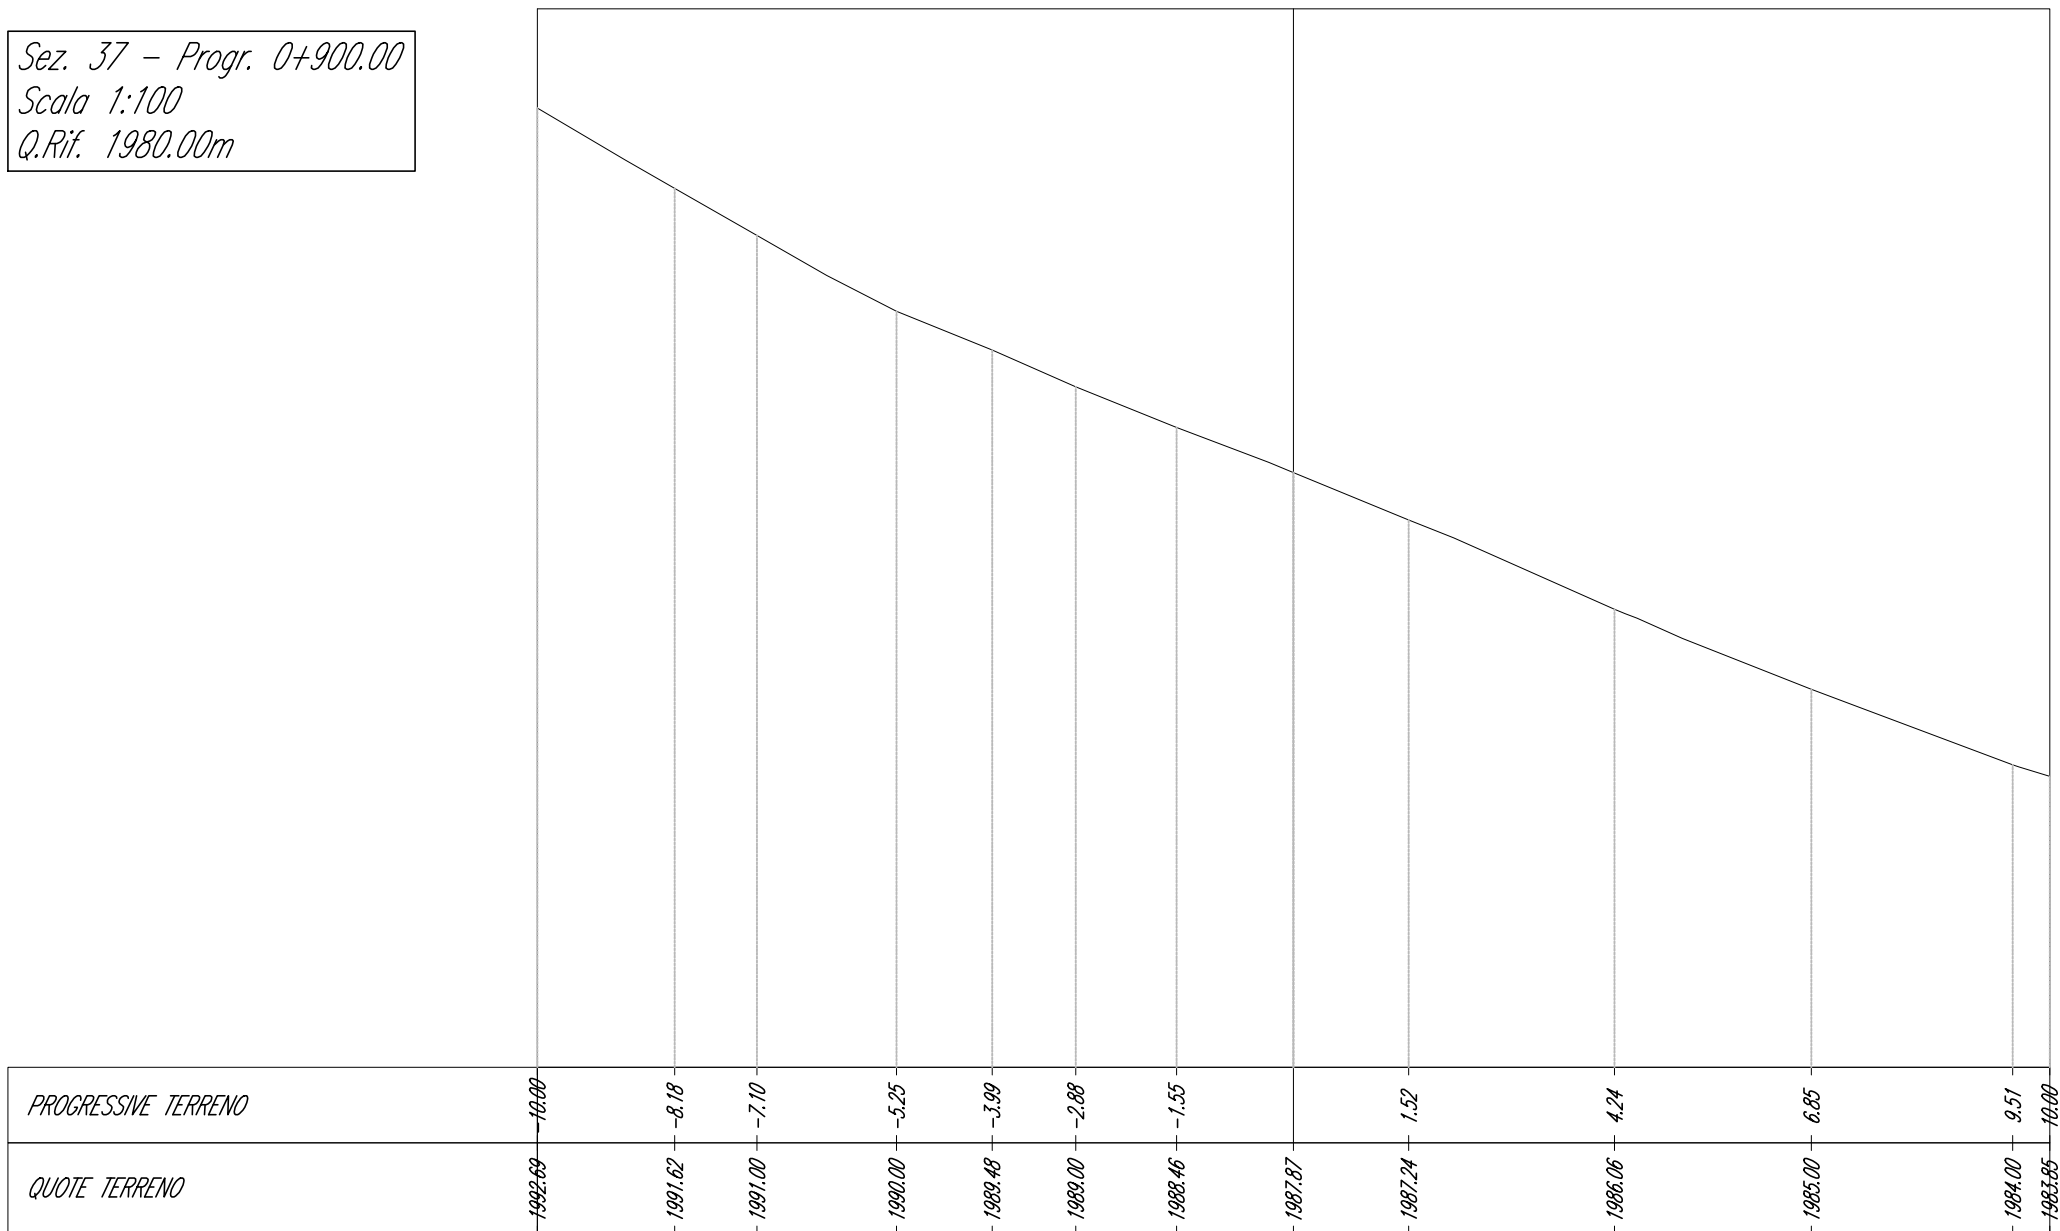

Sez. 38 - Progr. 0+925.00
Scala 1:100
Q.Rif. 1980.00m

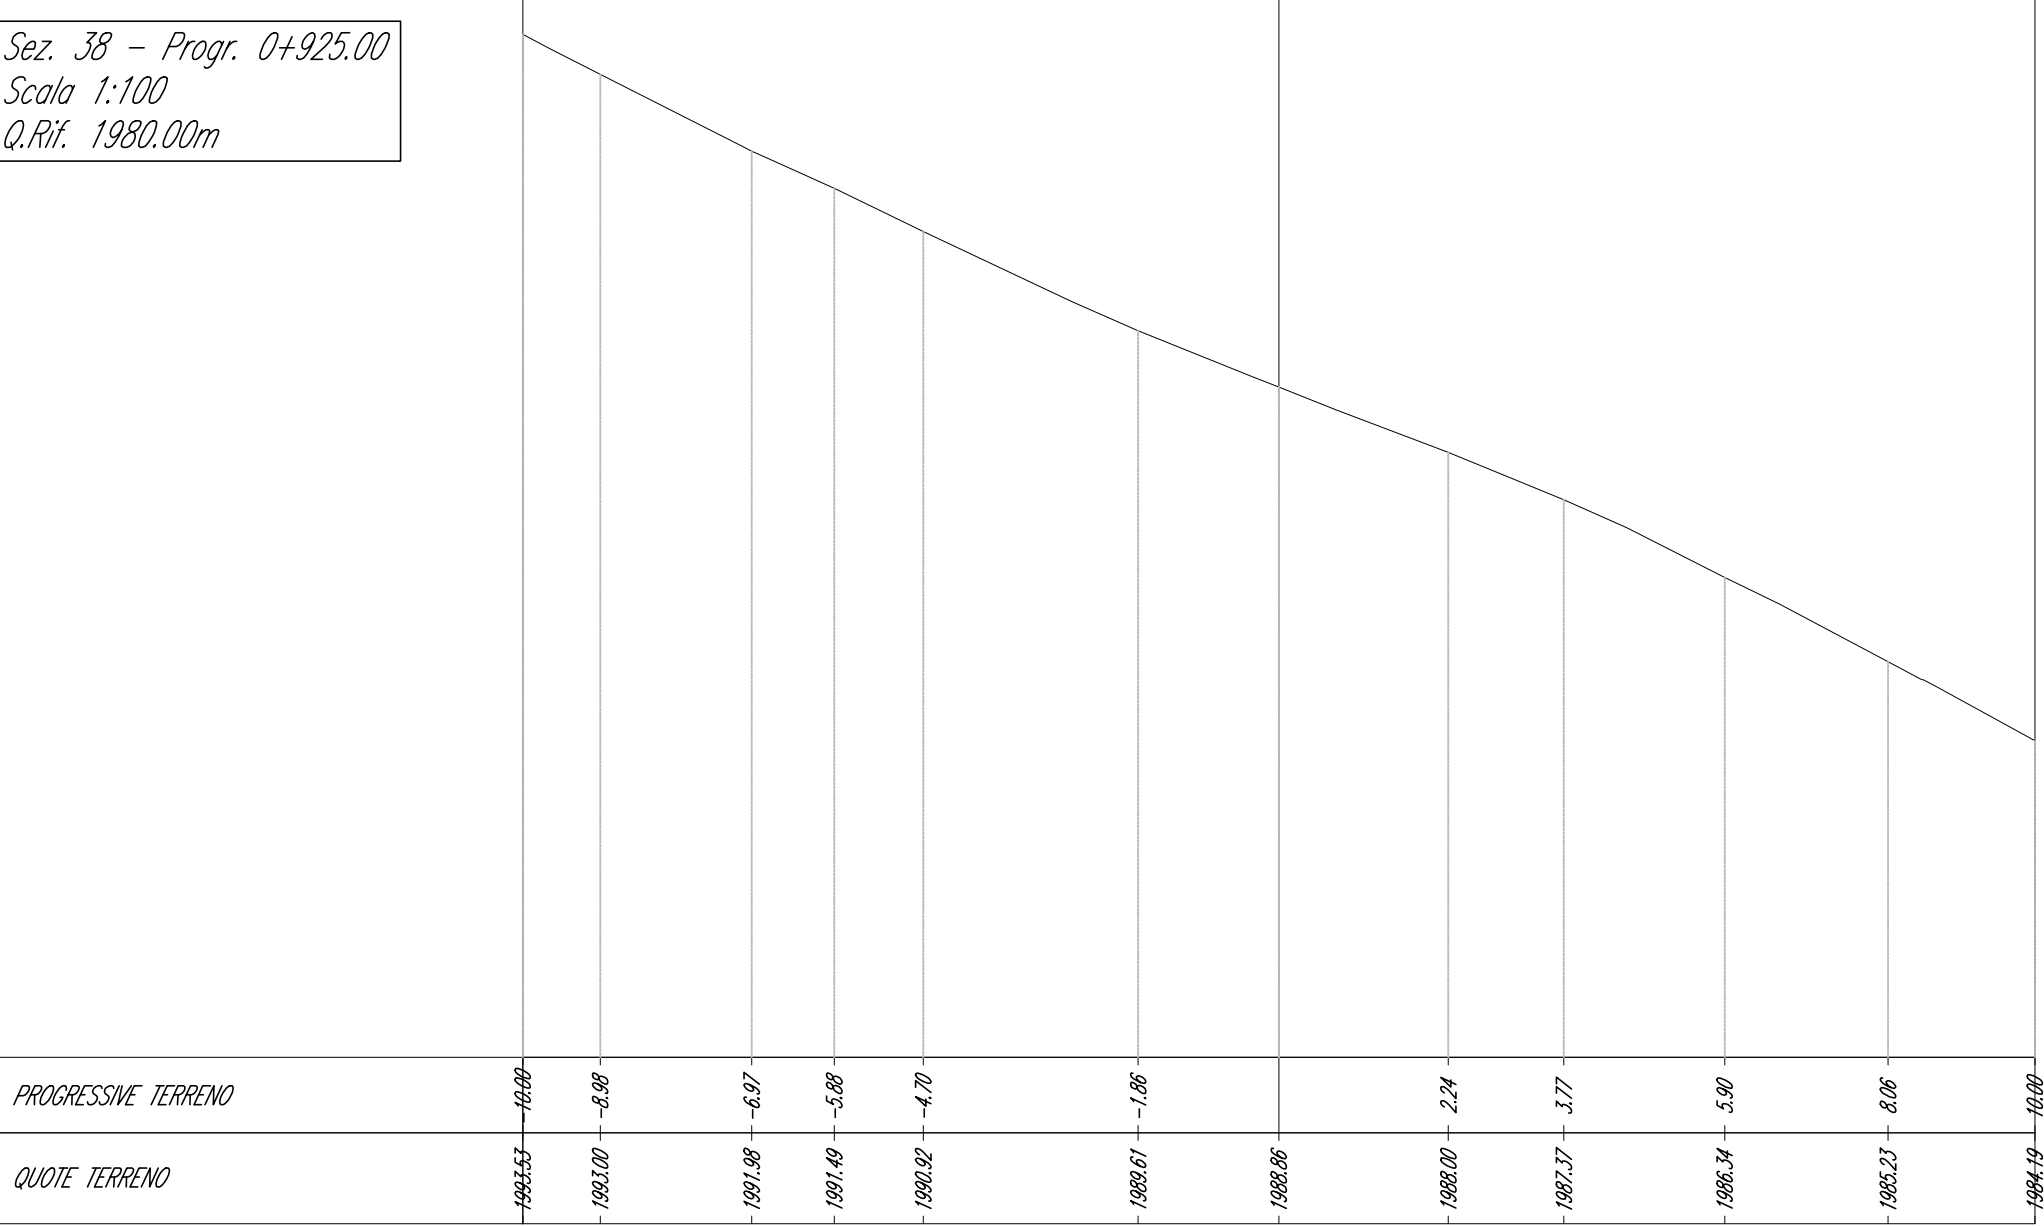

Sez. 38.1 - Progr. 0+931.00
Scala 1:100
Q.Rif. 1980.00m

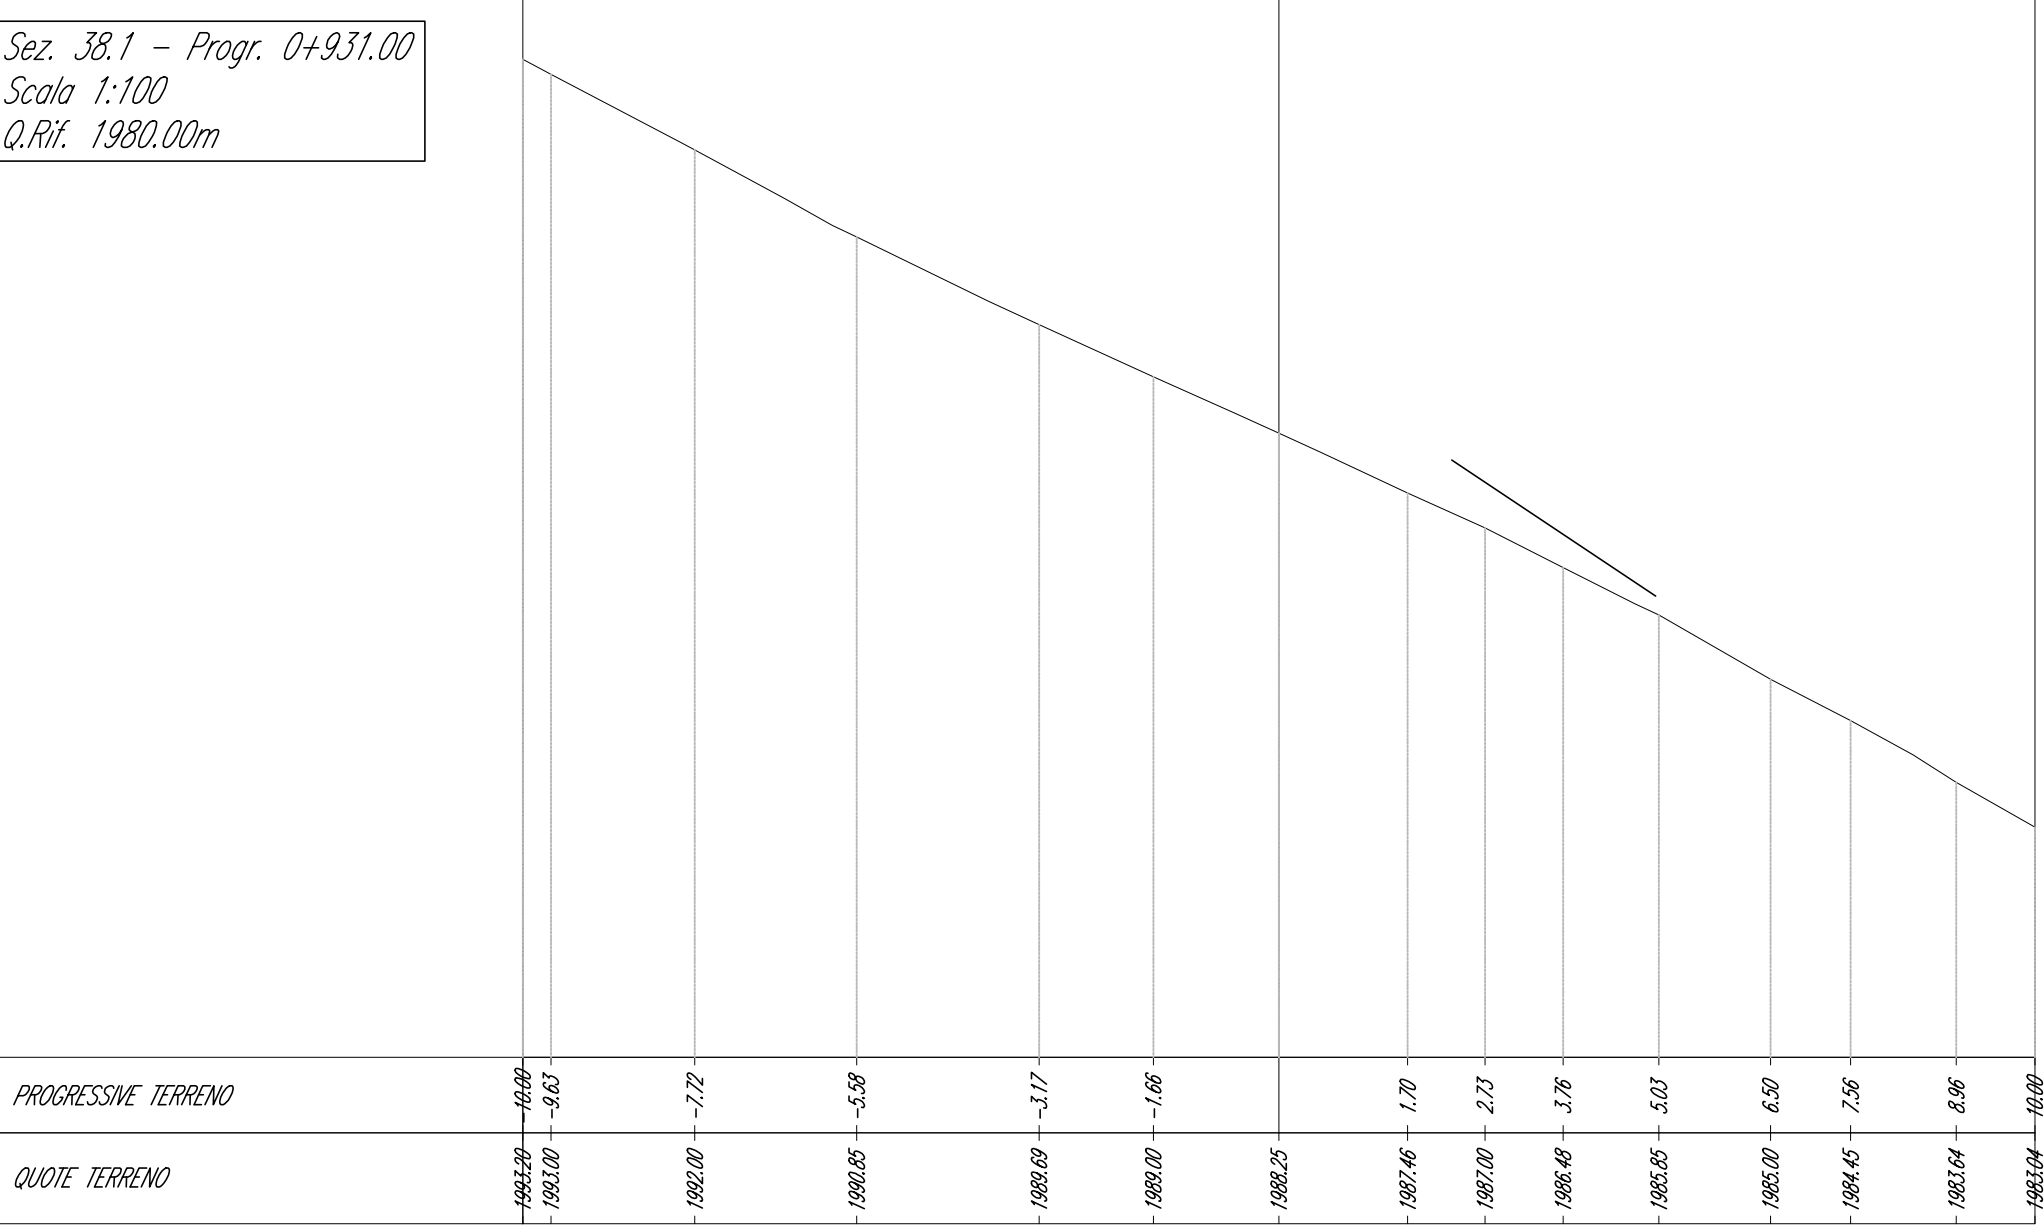


Sez. 39 - Progr. 0+950.00
Scala 1:100
Q.Rif. 1980.00m

PROGRESSIVE TERRENO

QUOTE TERRENO

10.00	-9.31	-7.93	-6.65	-5.26	-3.65	-2.33	-1.22	0.00	1.66	4.06	5.80	7.07	9.21	10.00
1983.48	1983.00	1982.00	1981.00	1980.00	1988.96	1988.00	1987.27	1986.46	1985.37	1984.00	1983.00	1982.24	1981.00	1980.56

Sez. 40 - Progr. 0+975.00
Scala 1:100
Q.Rif. 1980.00m

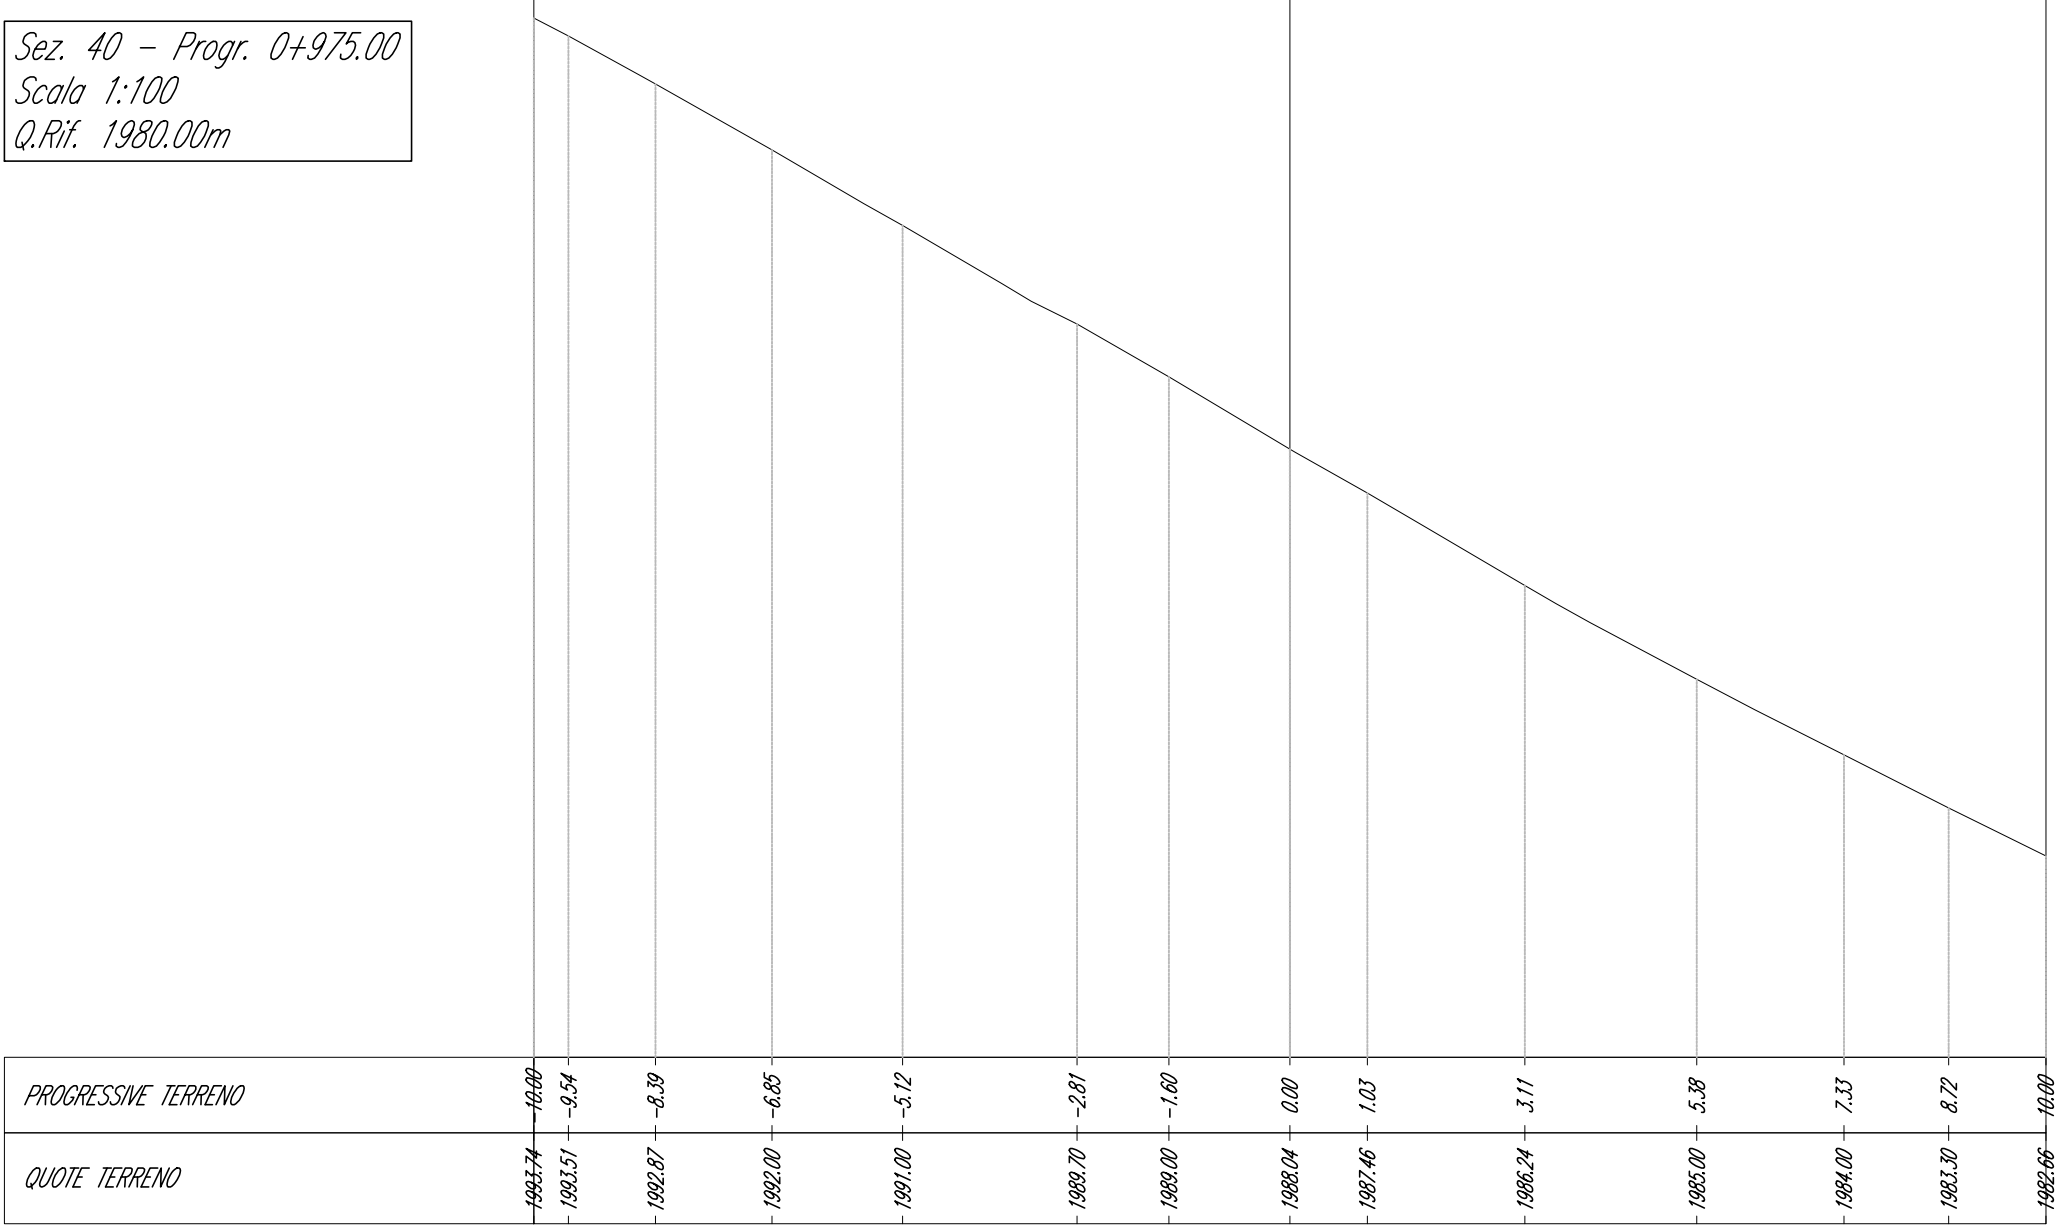

Sez. 40.1 - Progr. 0+982.00
Scala 1:100
Q.Rif. 1980.00m

PROGRESSIVE TERRENO	-10.00	-9.79	-7.87	-6.20	-4.23	-3.08	-1.55	0.00	1.26	2.57	4.43	6.96	8.98	10.00
QUOTE TERRENO	1994.09	1994.00	1992.94	1992.00	1991.00	1990.35	1989.57	1988.70	1988.00	1987.25	1986.21	1985.00	1984.00	1983.52


Sez. 40.2 - Progr. 0+994.00
Scala 1:100
Q.Rif. 1980.00m

PROGRESSIVE TERRENO	10.00	9.18	7.75	5.95	4.94	2.62	0.00	3.32	4.92	5.93	8.24	9.79	10.00
QUOTE TERRENO	1992.99	1992.60	1992.00	1991.22	1990.85	1990.00	1989.14	1988.00	1987.39	1987.00	1986.00	1985.20	1985.09


Sez. 41 - Progr. 1+000.00
Scala 1:100
Q.Rif. 1980.00m

PROGRESSIVE TERRENO	-10.00	-9.99	-8.97	-7.85	-6.04	-3.30		1.31	3.35	6.43	8.75	10.00
QUOTE TERRENO	1992.74	1992.73	1992.24	1991.71	1991.00	1990.00	1988.87	1988.53	1988.00	1987.00	1986.00	1985.43

Sez. 42 - Progr. 1+025.00
Scala 1:100
Q.Rif. 1985.00m

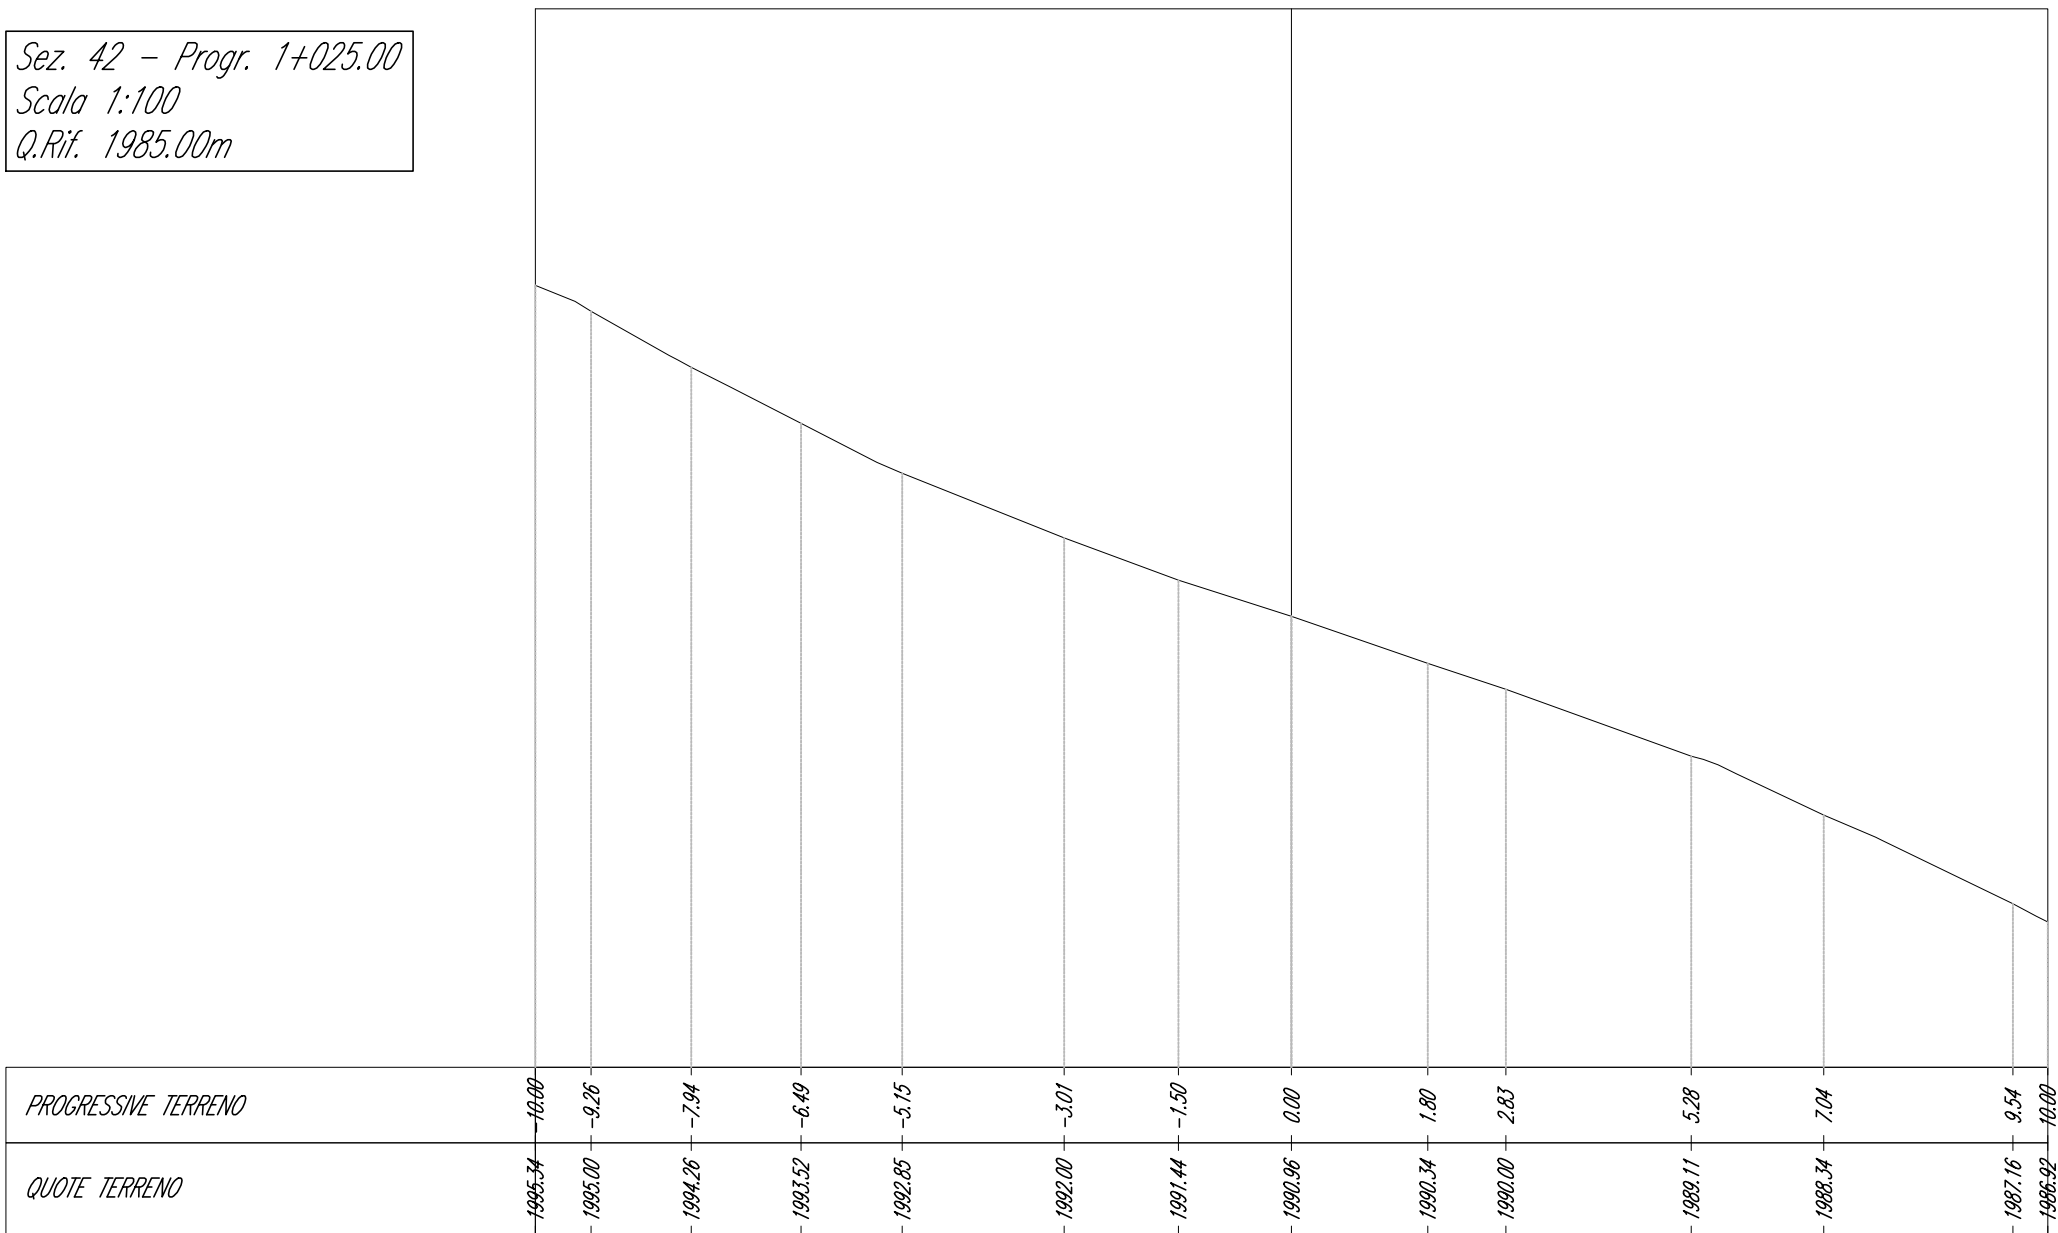


Sez. 43 - Progr. 1+050.00
Scala 1:100
Q.Rif. 1990.00m

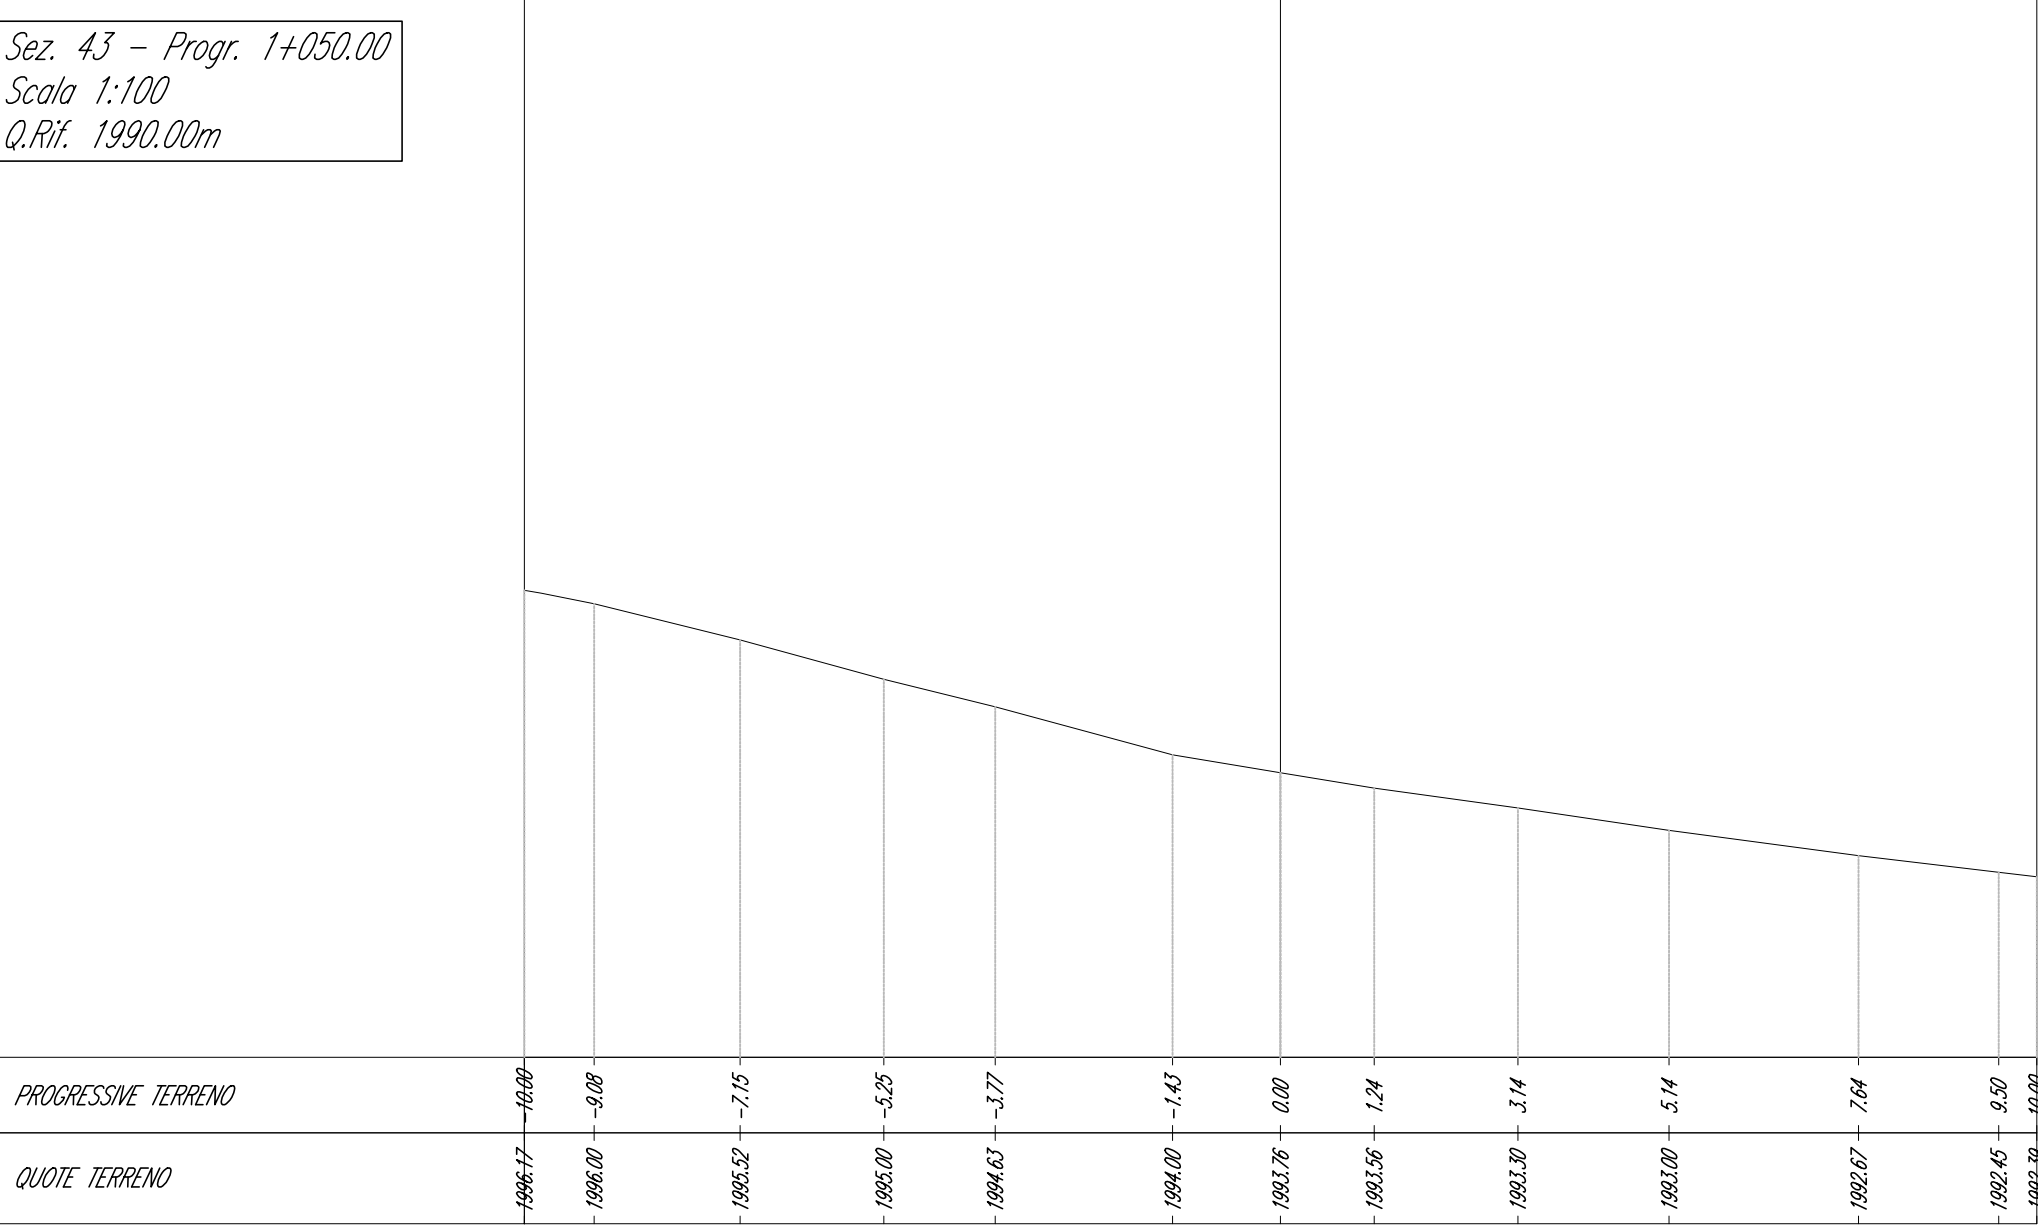


Sez. 44 - Progr. 1+075.00
Scala 1:100
Q.Rif. 1990.00m

PROGRESSIVE TERRENO	1997.03	-10.00	1997.00	-9.89	1996.25	-7.47	1995.82	-6.08	1995.00	-3.48	1994.51	-1.28	1994.20		1993.13	4.54	1992.88	5.79	1992.00	9.99	1992.00	10.00
QUOTE TERRENO	1997.03	-10.00	1997.00	-9.89	1996.25	-7.47	1995.82	-6.08	1995.00	-3.48	1994.51	-1.28	1994.20		1993.13	4.54	1992.88	5.79	1992.00	9.99	1992.00	10.00


Sez. 45 - Progr. 1+100.00
Scala 1:100
Q.Rif. 1990.00m

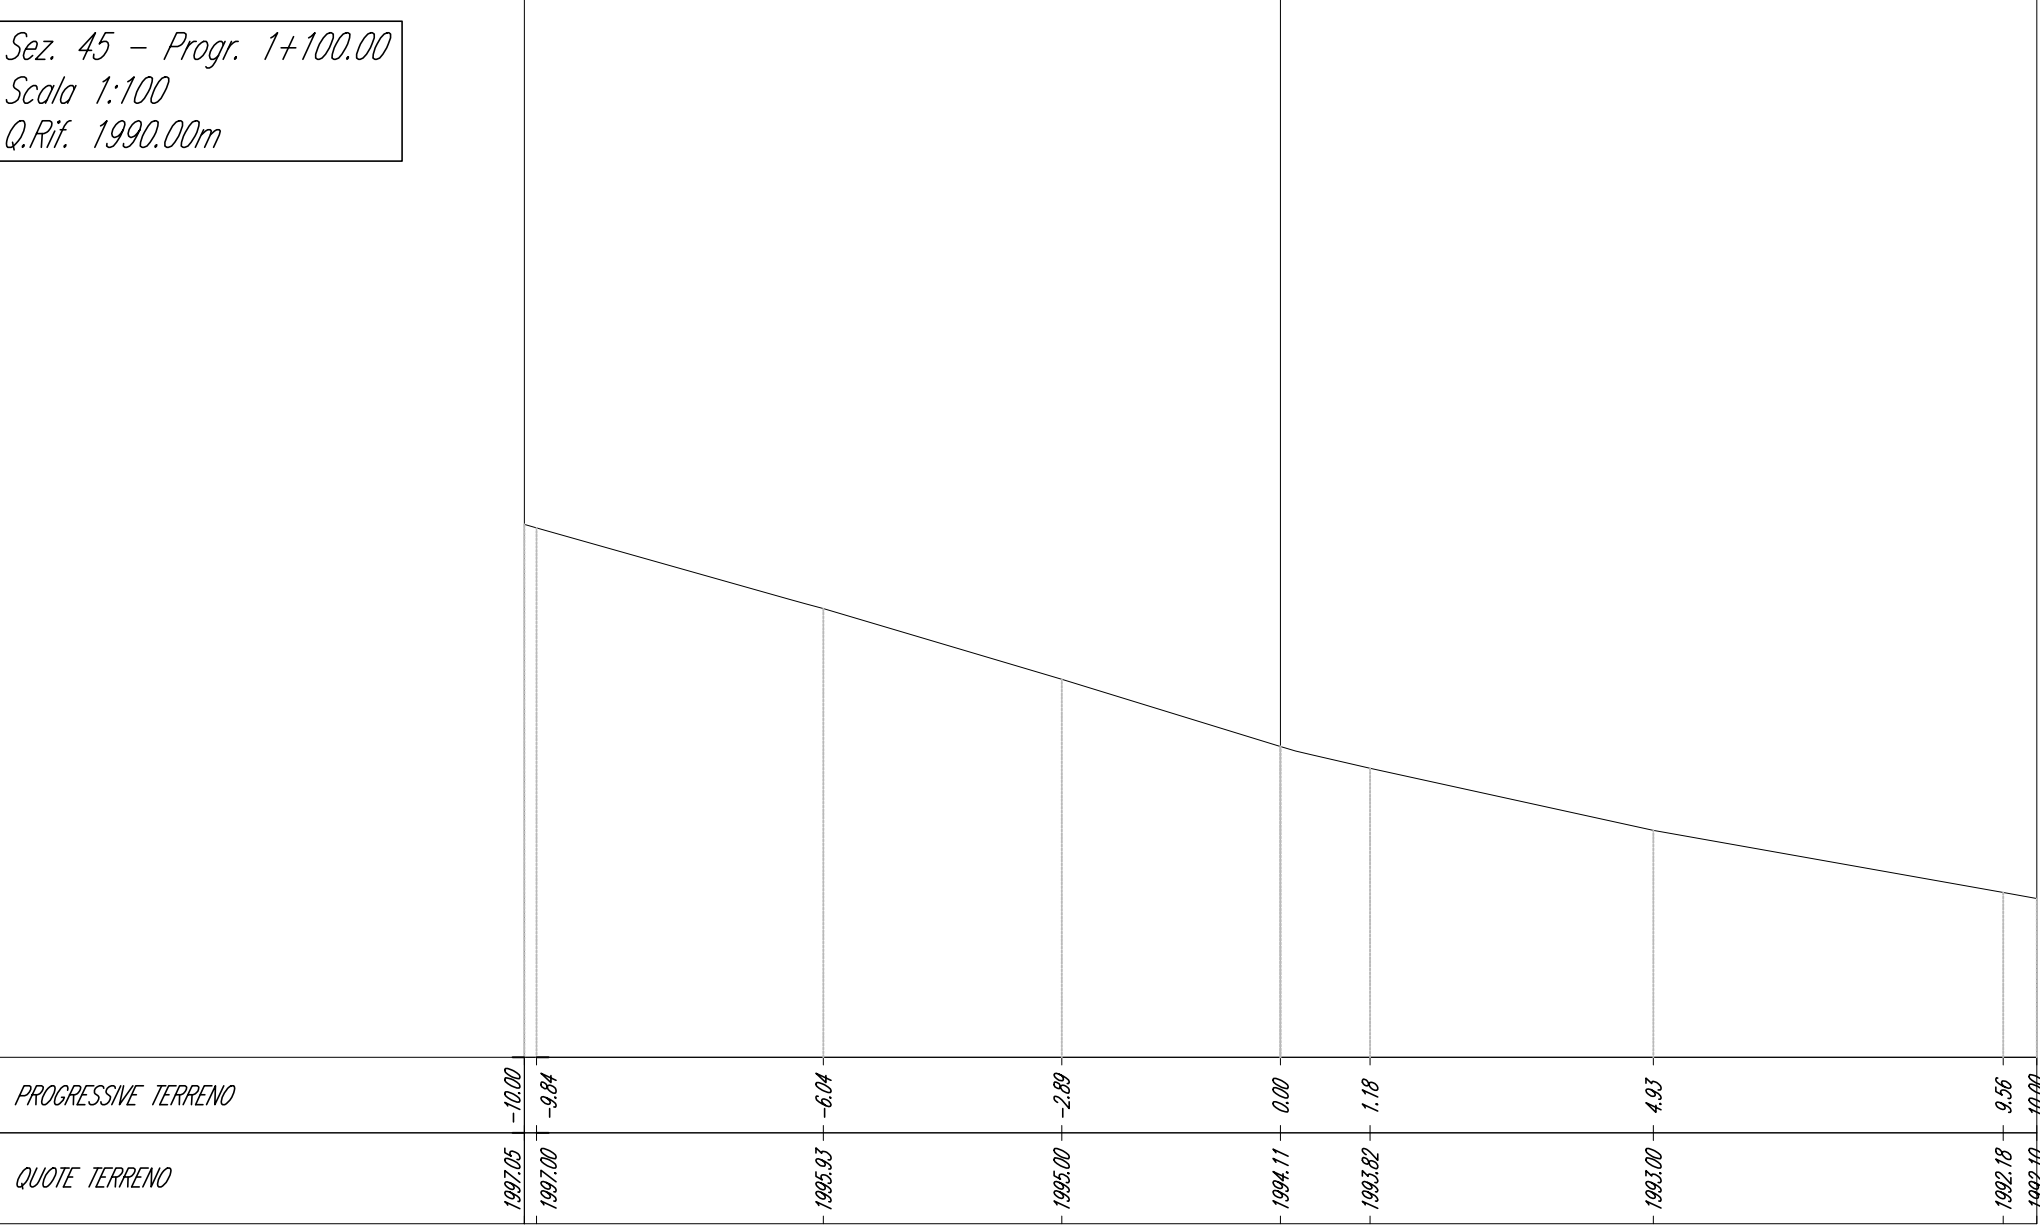


Sez. 46 - Progr. 1+125.00
Scala 1:100
Q.Rif. 1990.00m

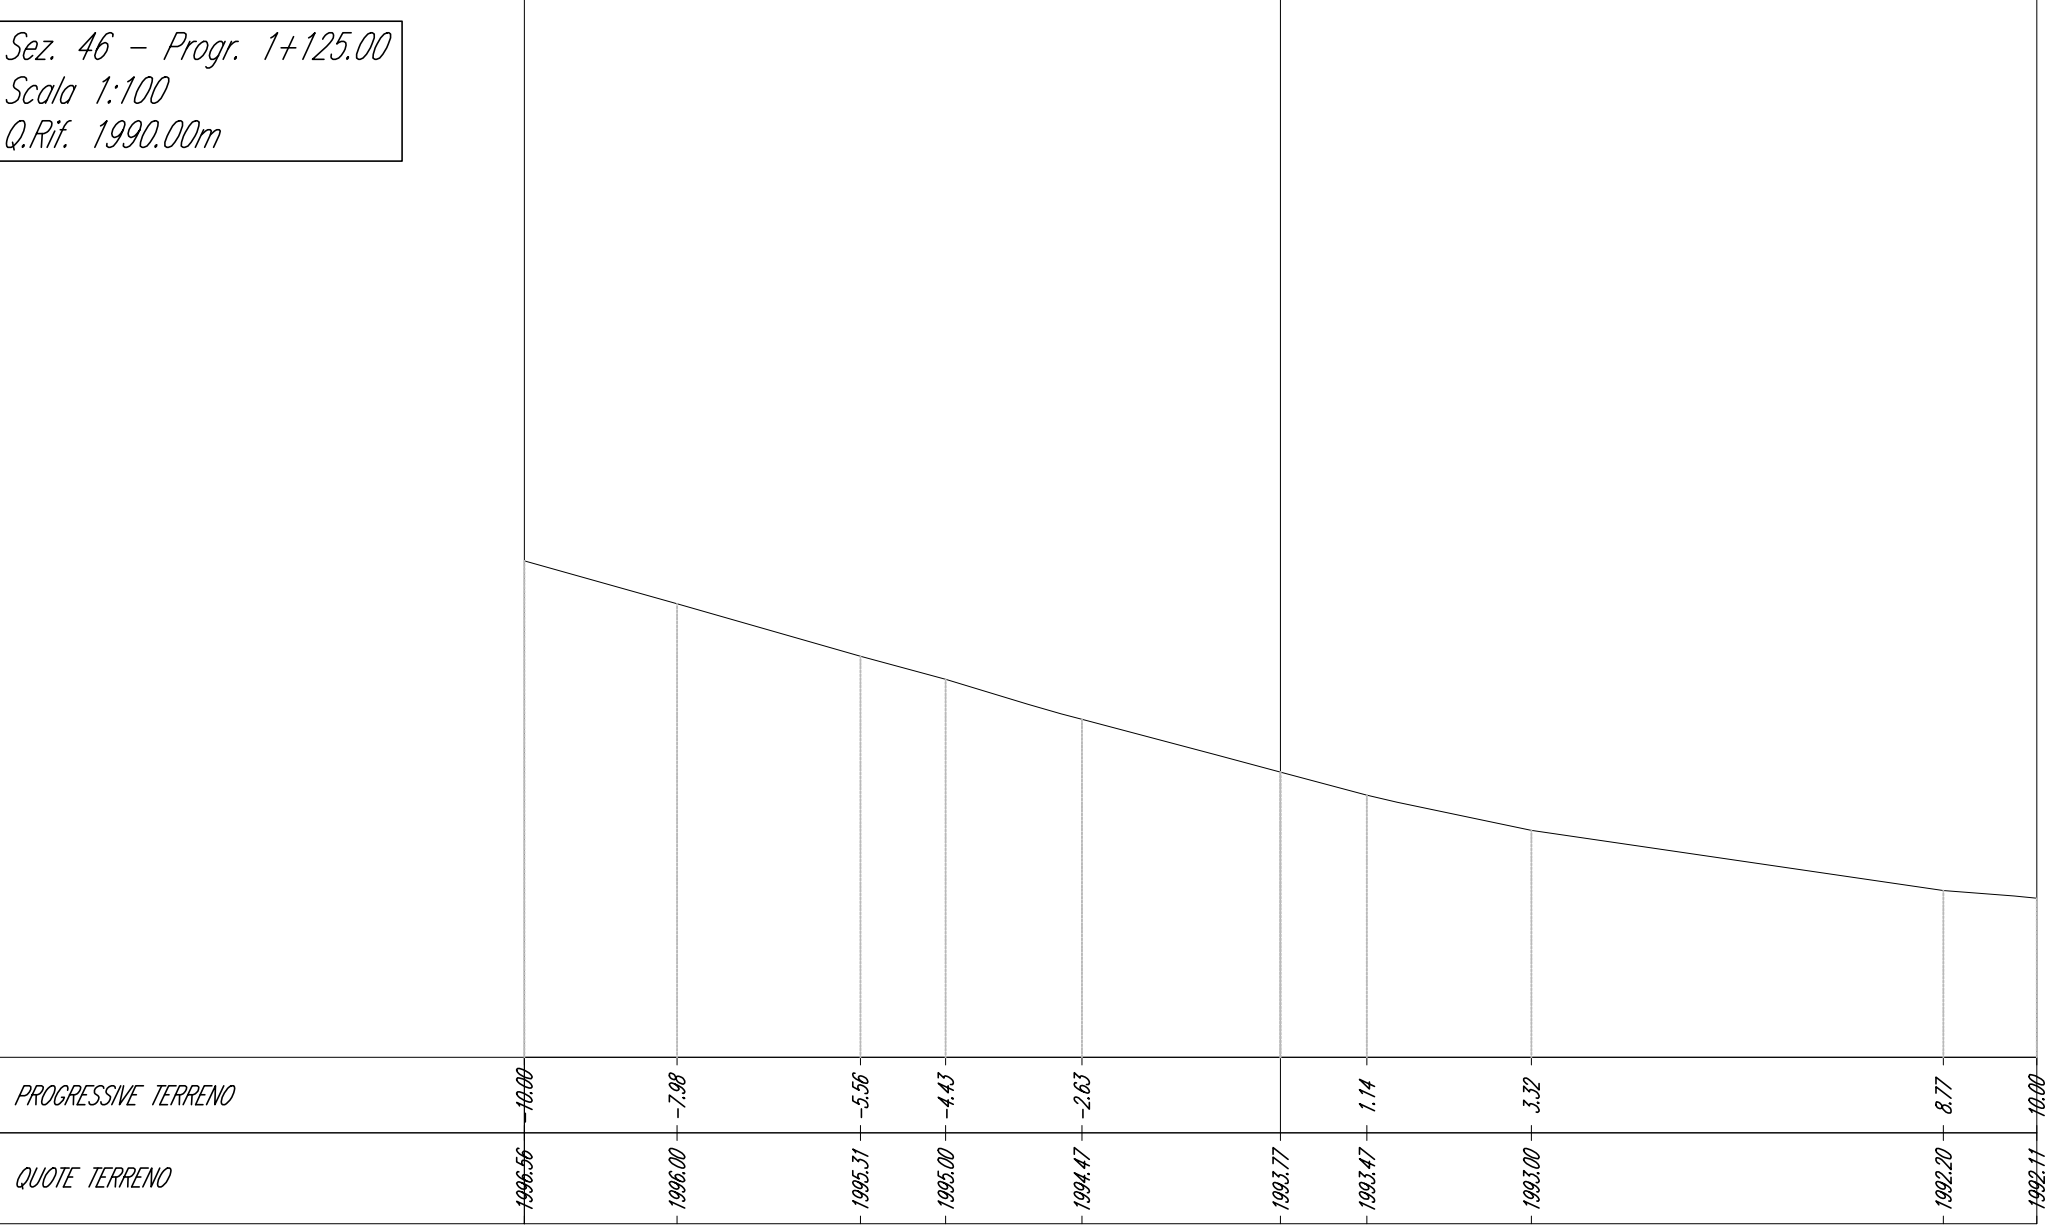

Sez. 47 - Progr. 1+150.00
Scala 1:100
Q.Rif. 1990.00m

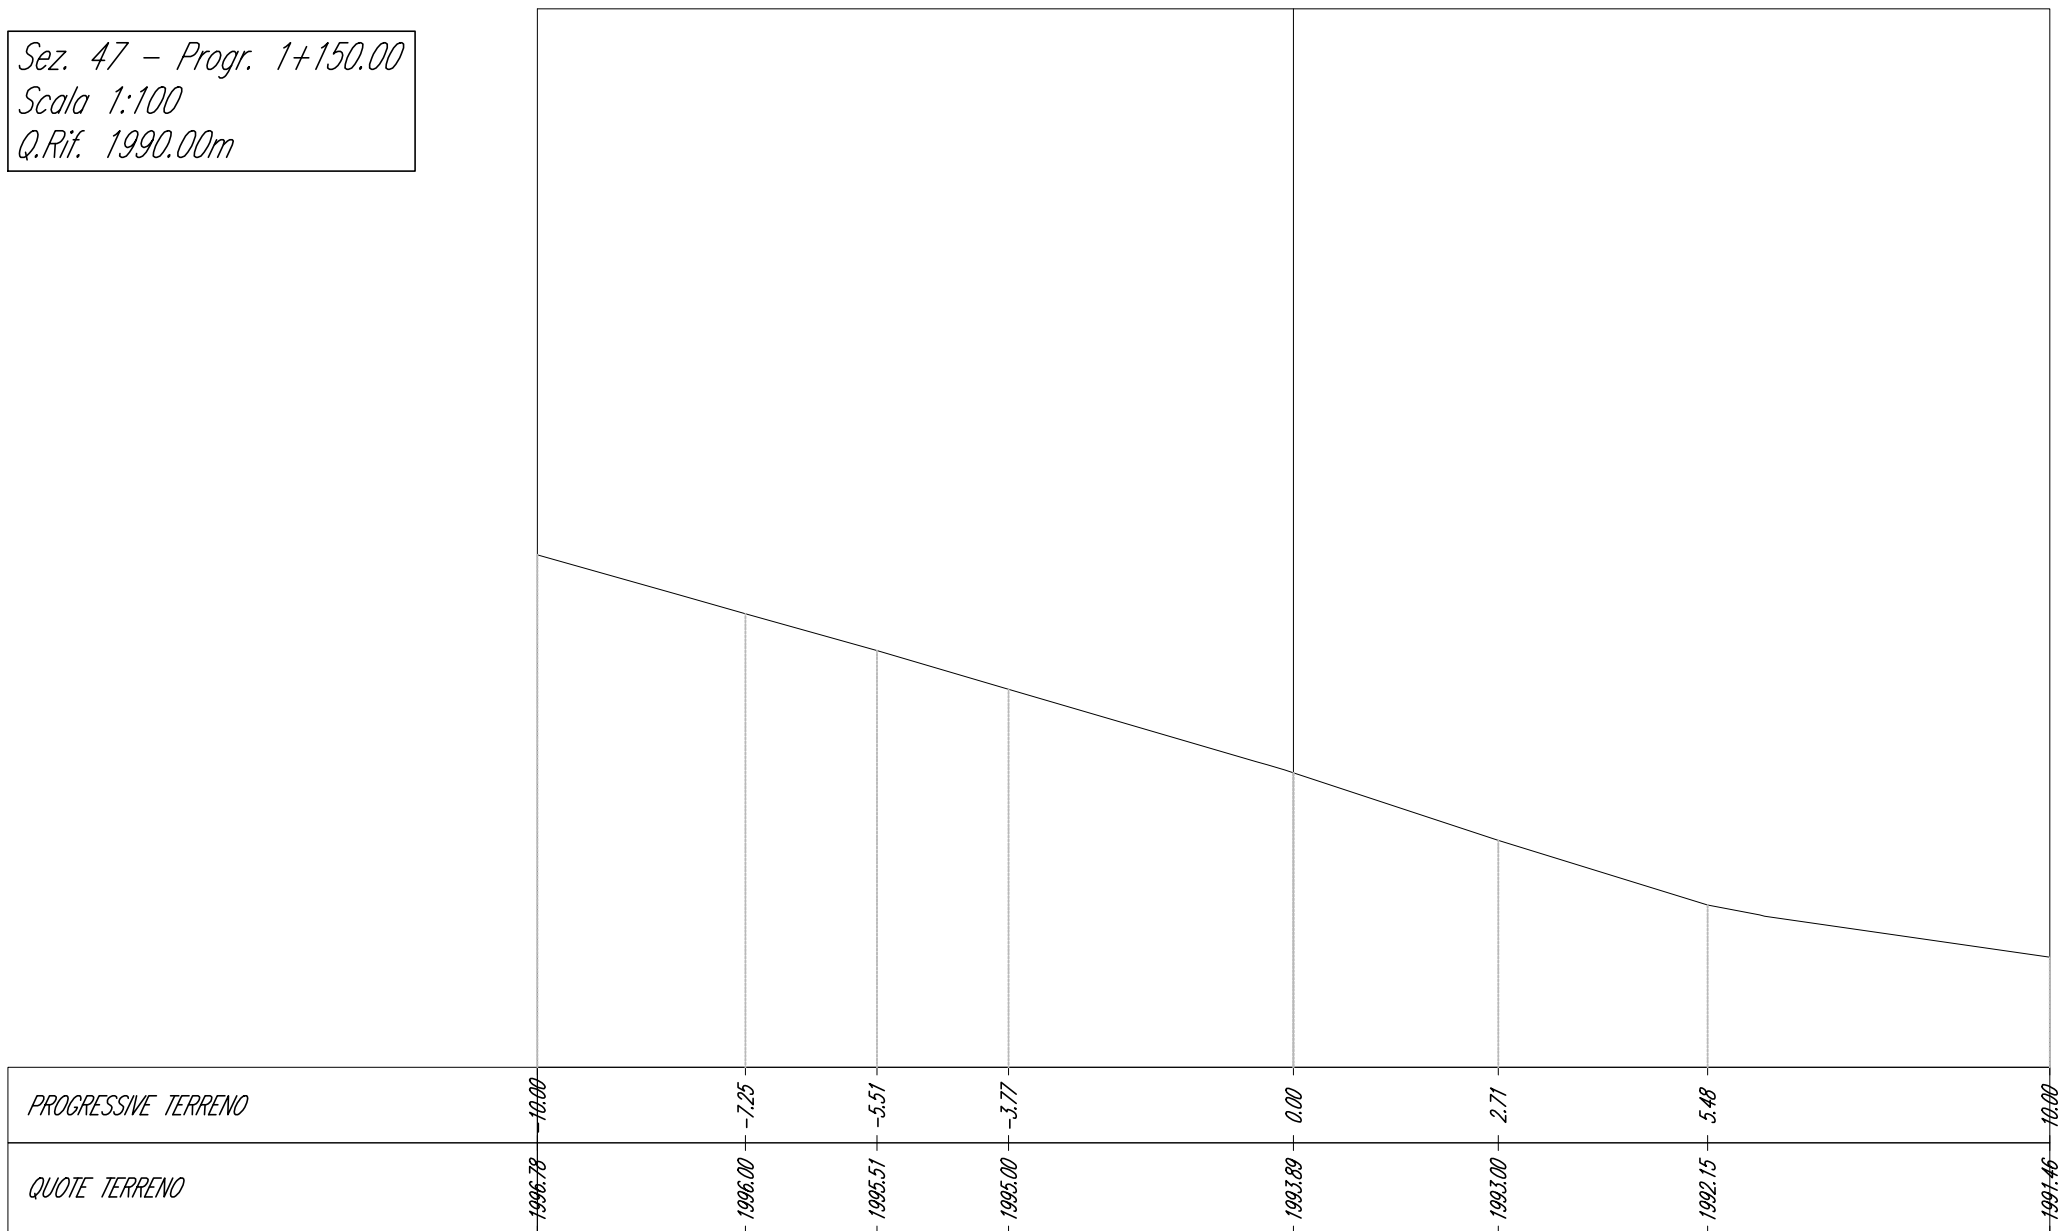

Sez. 48 - Progr. 1+175.00
Scala 1:100
Q.Rif. 1990.00m

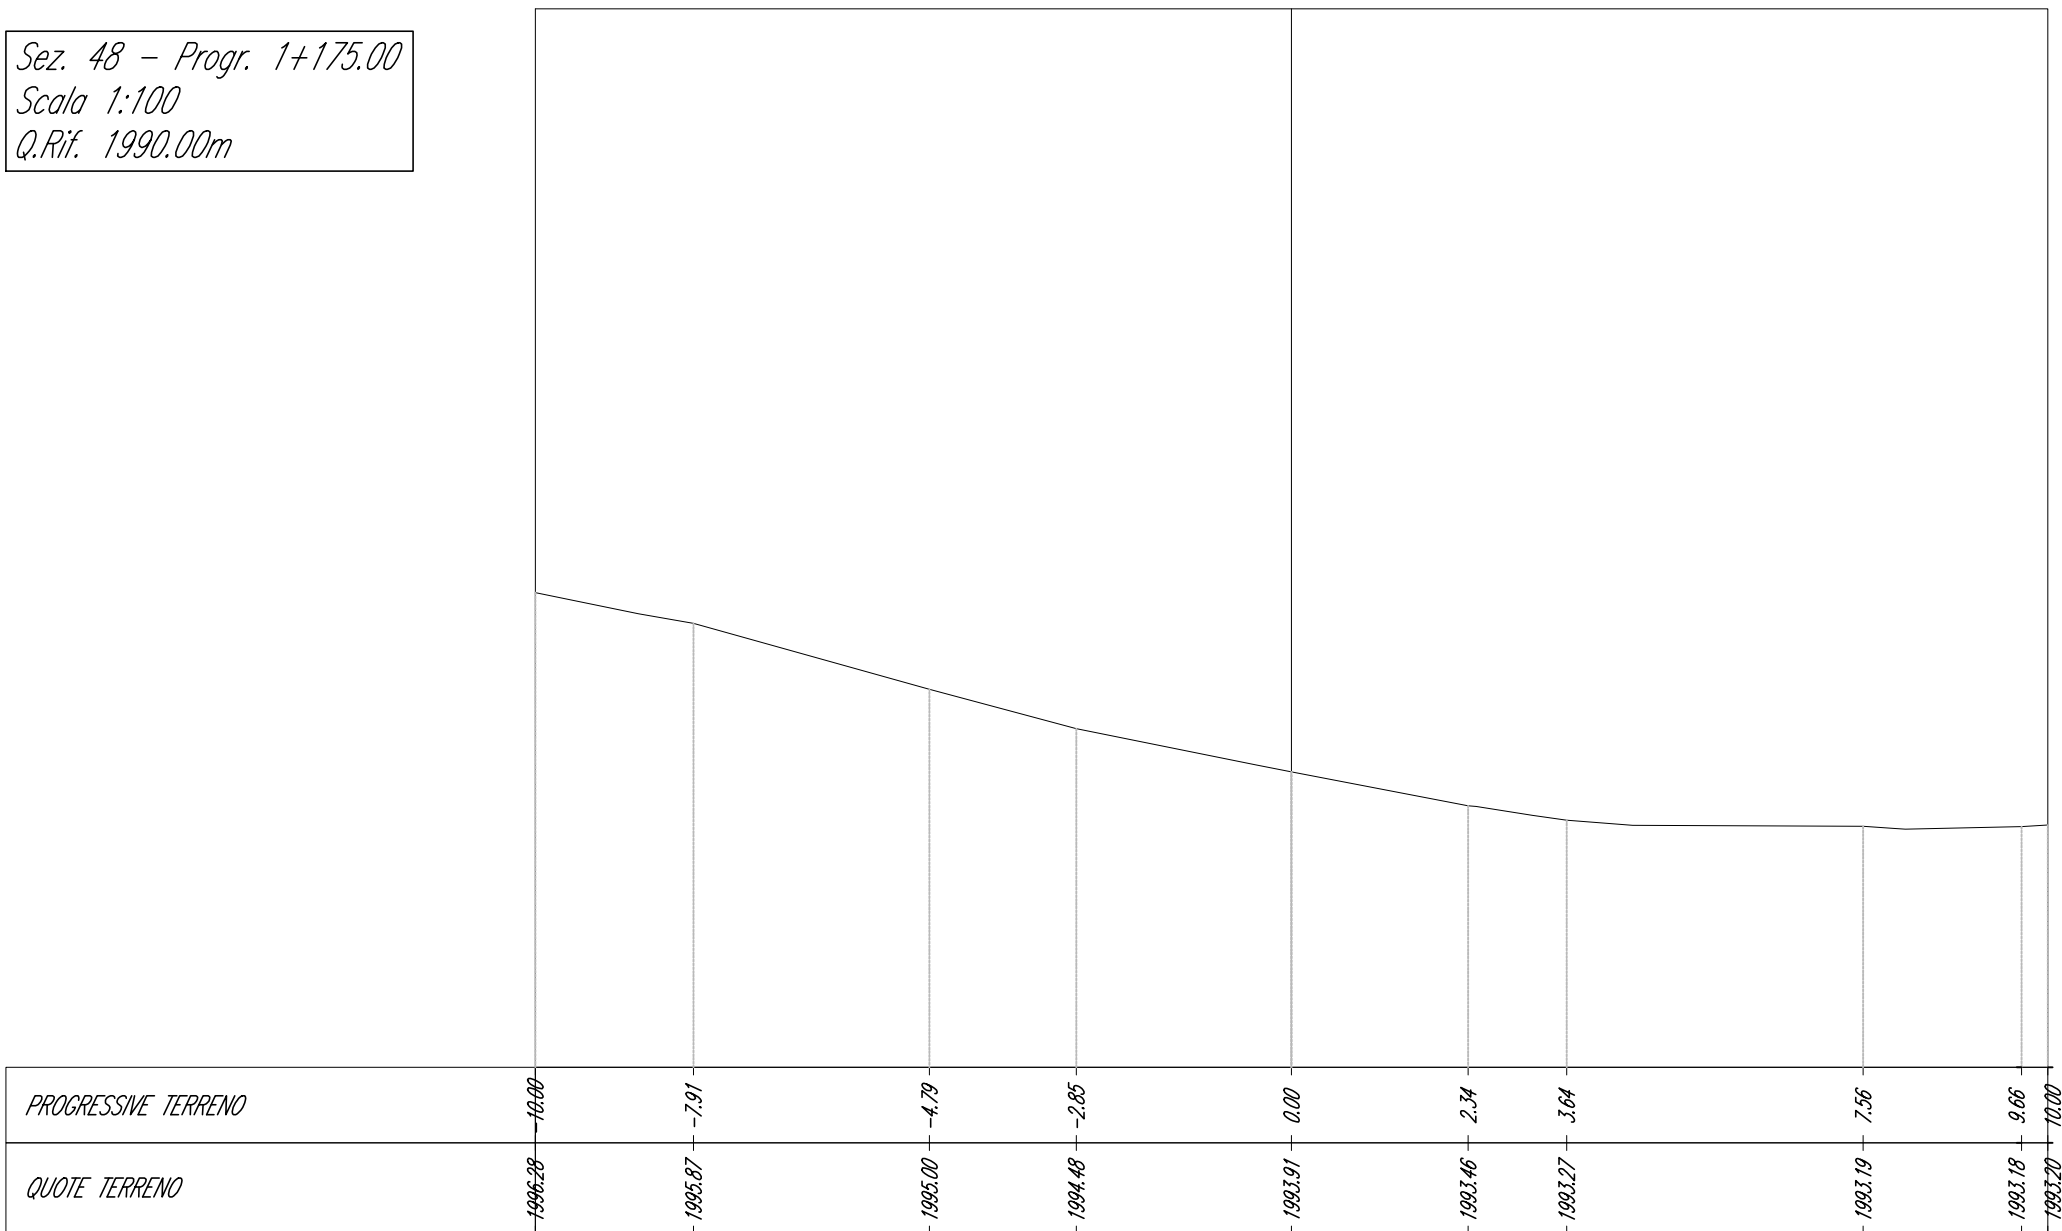

Sez. 49 - Progr. 1+200.00
Scala 1:100
Q.Rif. 1990.00m

PROGRESSIVE TERRENO	-10.00	-7.31	-5.72	-4.46		1.23	2.51	3.54		8.08	9.99	10.00
QUOTE TERRENO	1995.99	1995.47	1995.21	1995.00	1994.35	1994.17	1994.00	1993.98		1993.72	1993.67	1993.67

Sez. 50 - Progr. 1+221.02
Scala 1:100
Q.Rif. 1990.00m

