



PROVINCIA DI
CUNEO

PSR 2014-2020 - MIS. M4
OPERAZIONE 4.3.4


ALPEGGI VALLONE DEL MOLLASCO
AD ACCEGLIO

Rev.	Data:	Codice:	Redatto da:
0			
1	DIC. 2018	MA225E14_1	
2			
3			


Fase progettuale:		PROGETTO ESECUTIVO	
N° Elaborato 16.1	PLANIMETRIA DI PROGETTO SISTEMAZIONE MATERIALE DI SCAVO E MIGLIORAMENTO ZONA IMBOCCO	Data:	Dicembre 2018
		Scala:	1:250

Il Progettista:
Dott. Ing. Livio MARTINA


**TUTTI I DIRITTI
RISERVATI**
vietata la riproduzione,
anche parziale, di
questo elaborato senza
specifica autorizzazione
del redattore e del
firmatario del progetto

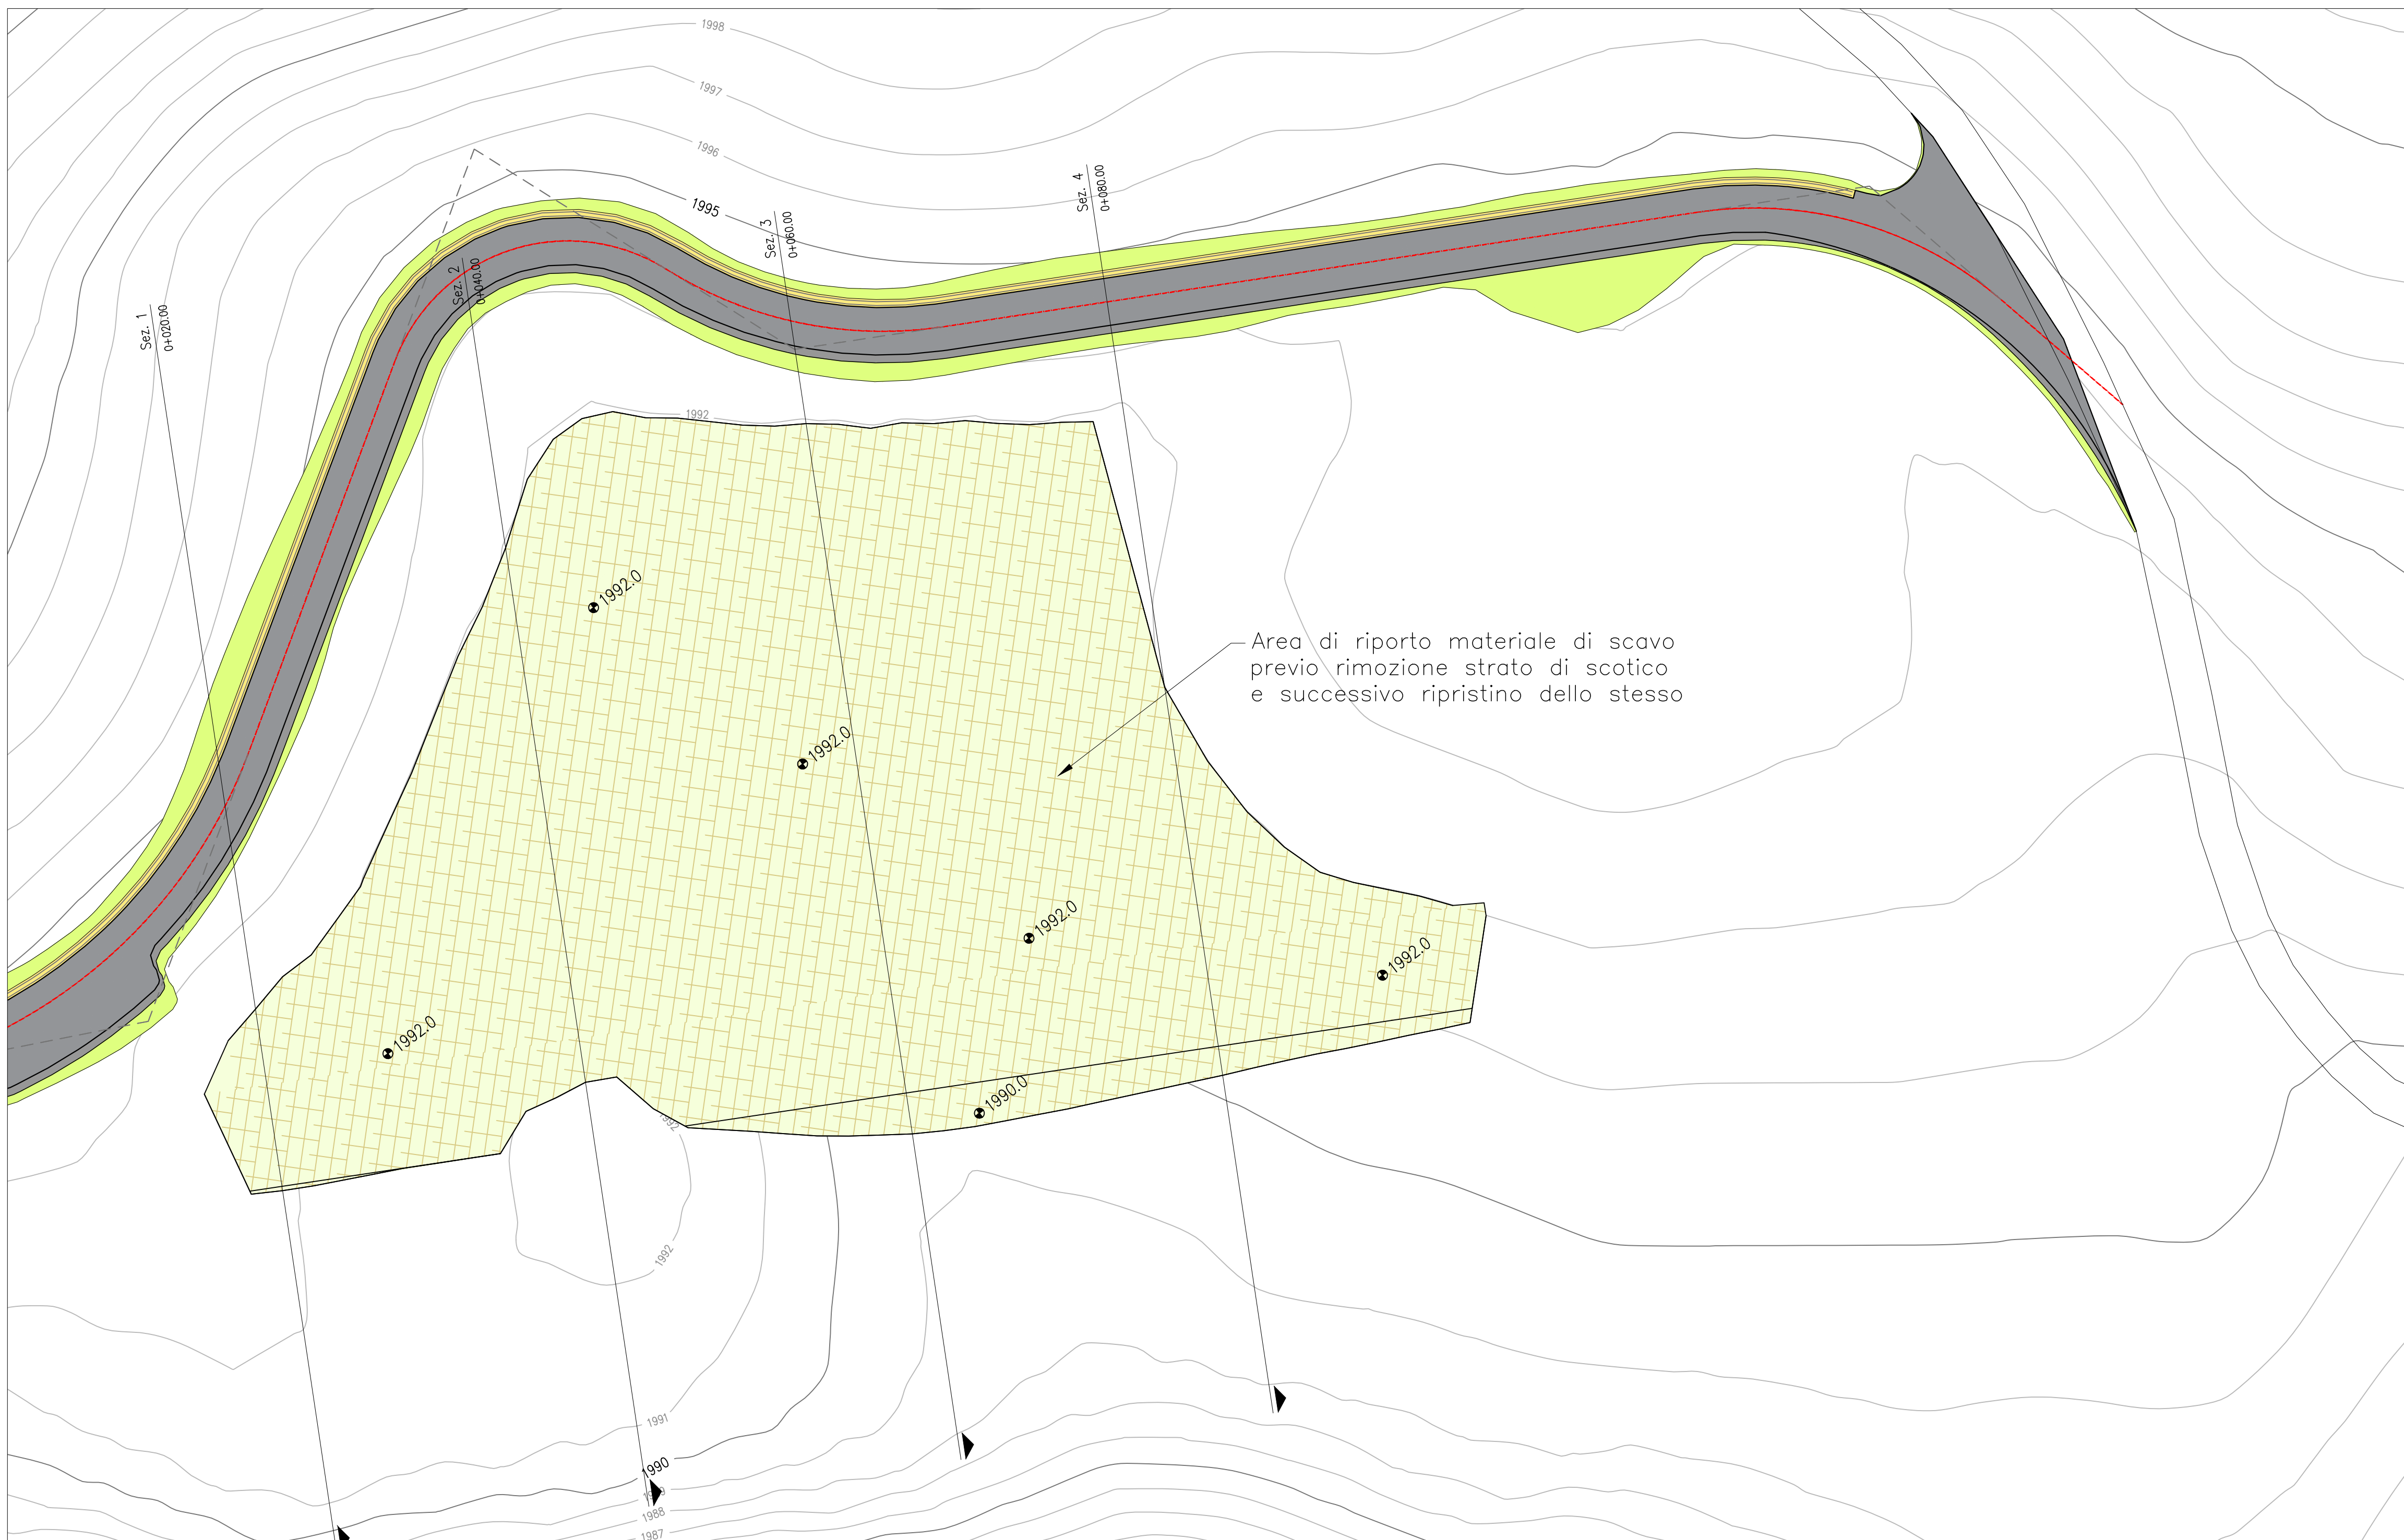


Sez. 1 - Progr. 0+020.00
Scala 1:250
Q.Rif. 1980.00m

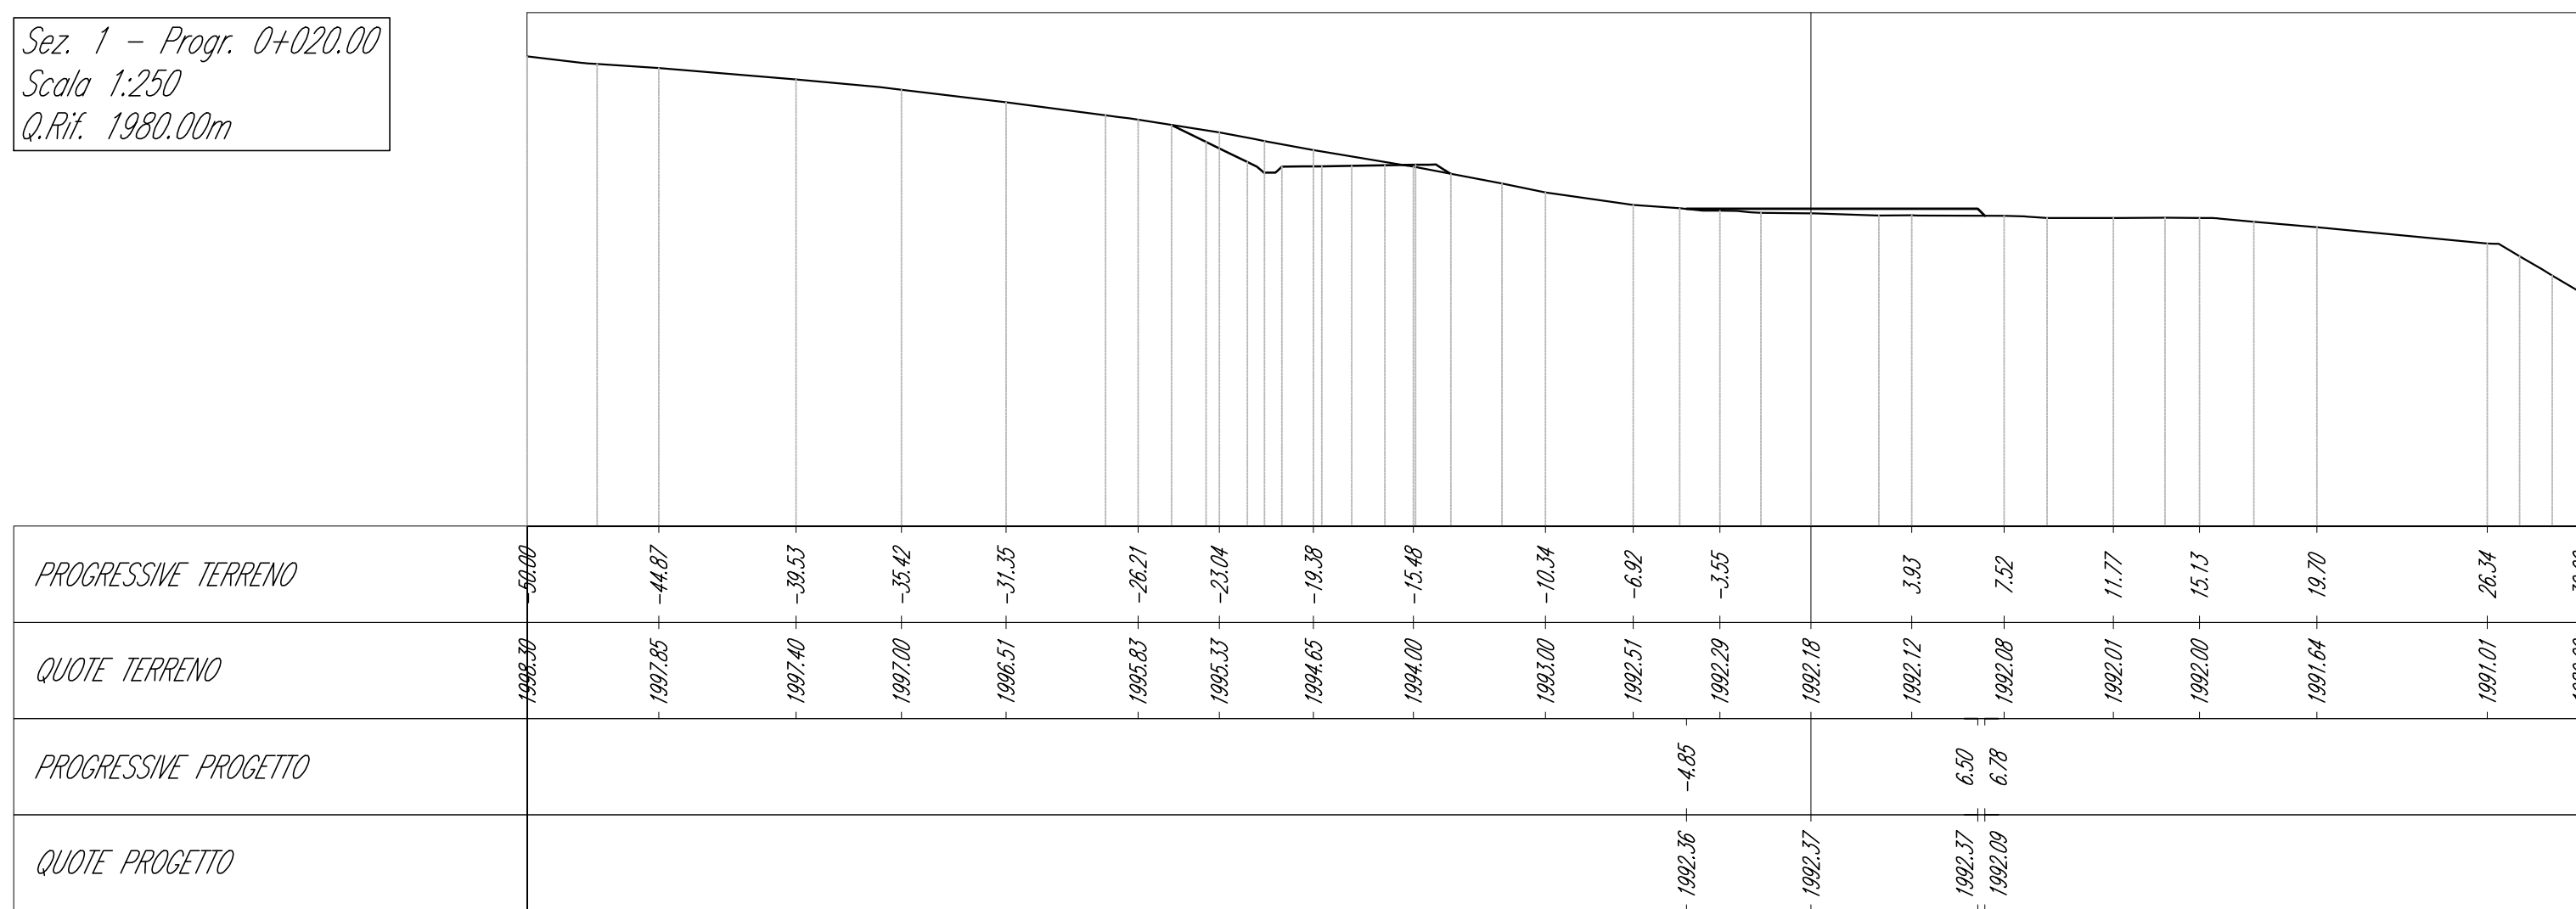

Sez. 3 - Progr. 0+060.00
Scala 1:250
Q.Rif. 1980.00m

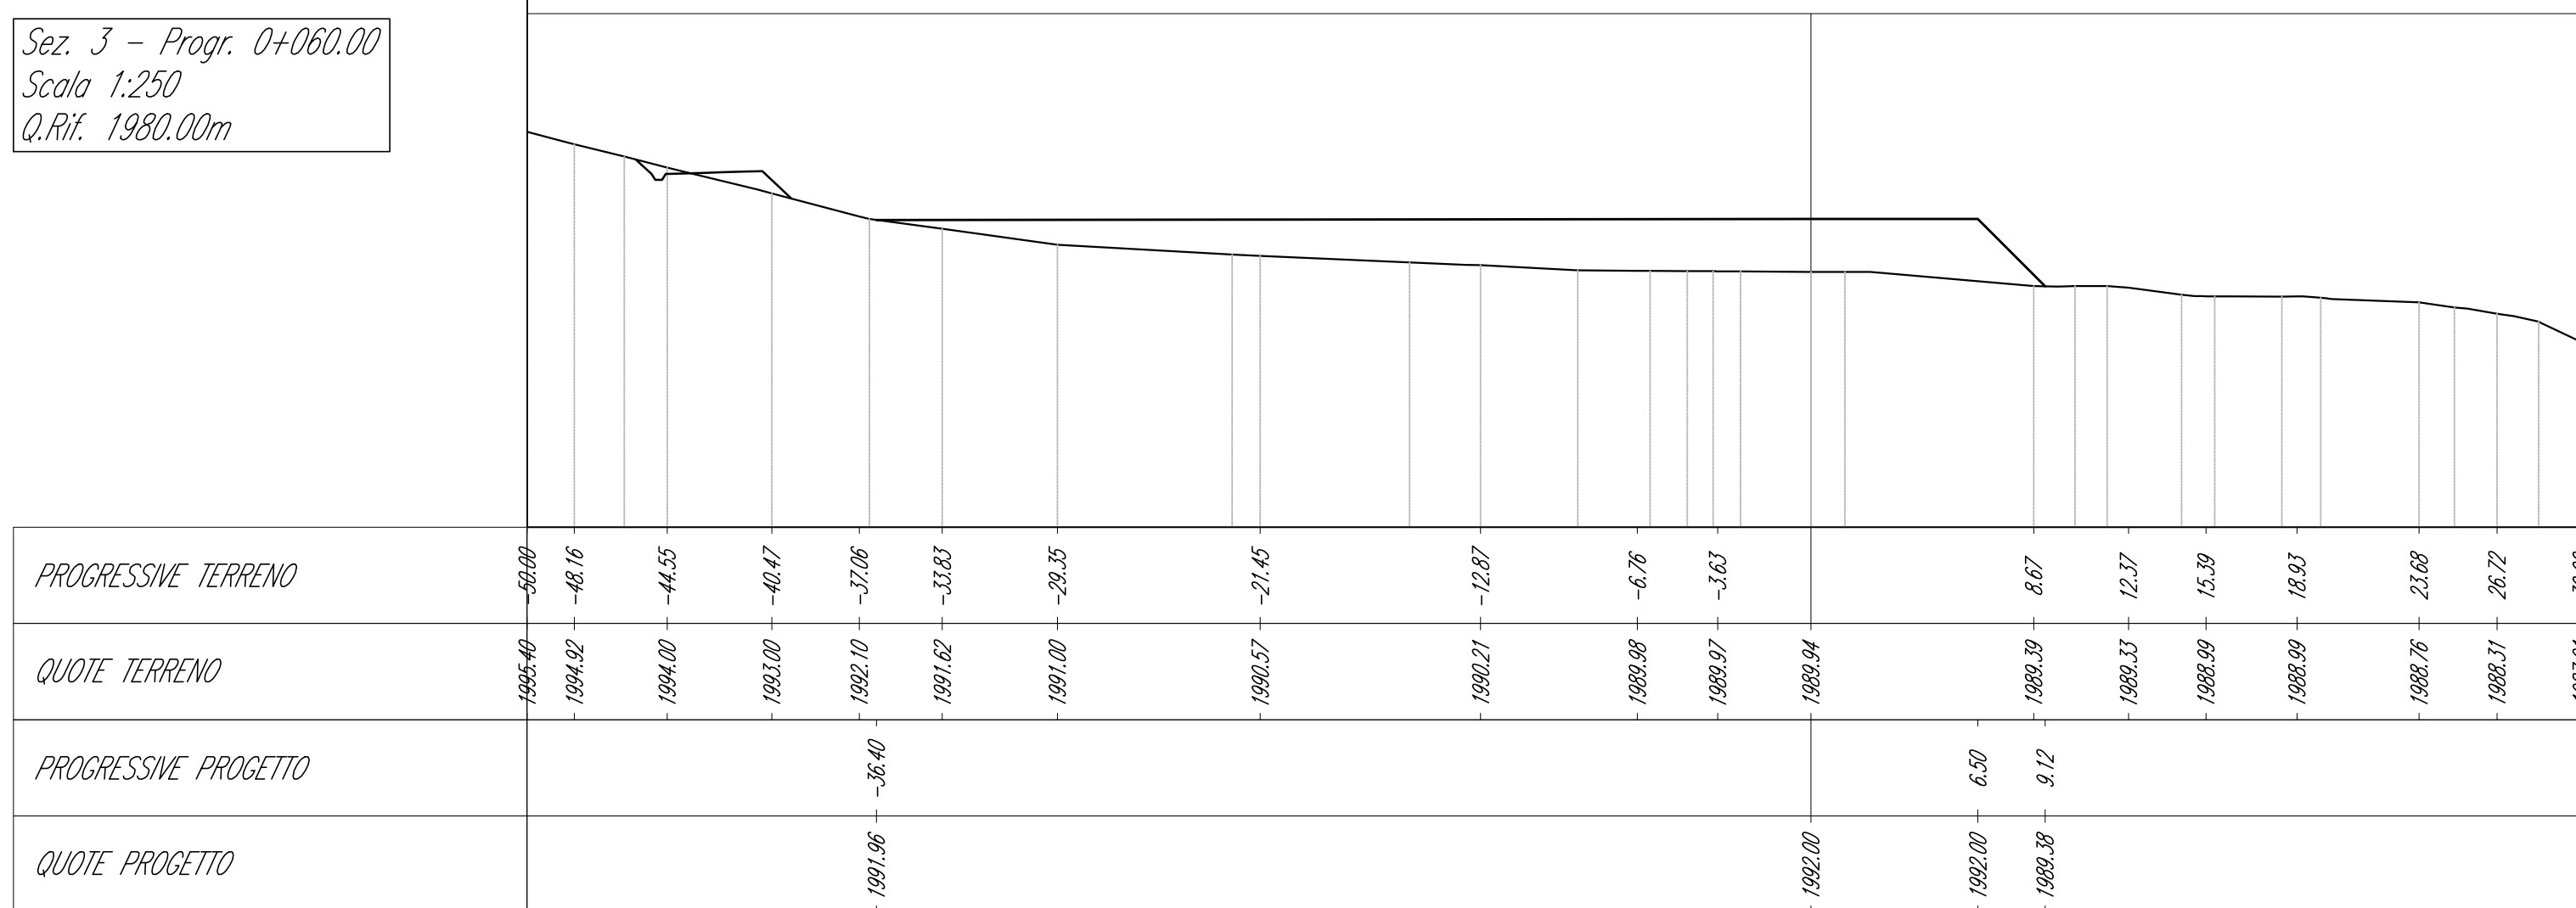

Sez. 2 - Progr. 0+040.00
Scala 1:250
Q.Rif. 1980.00m

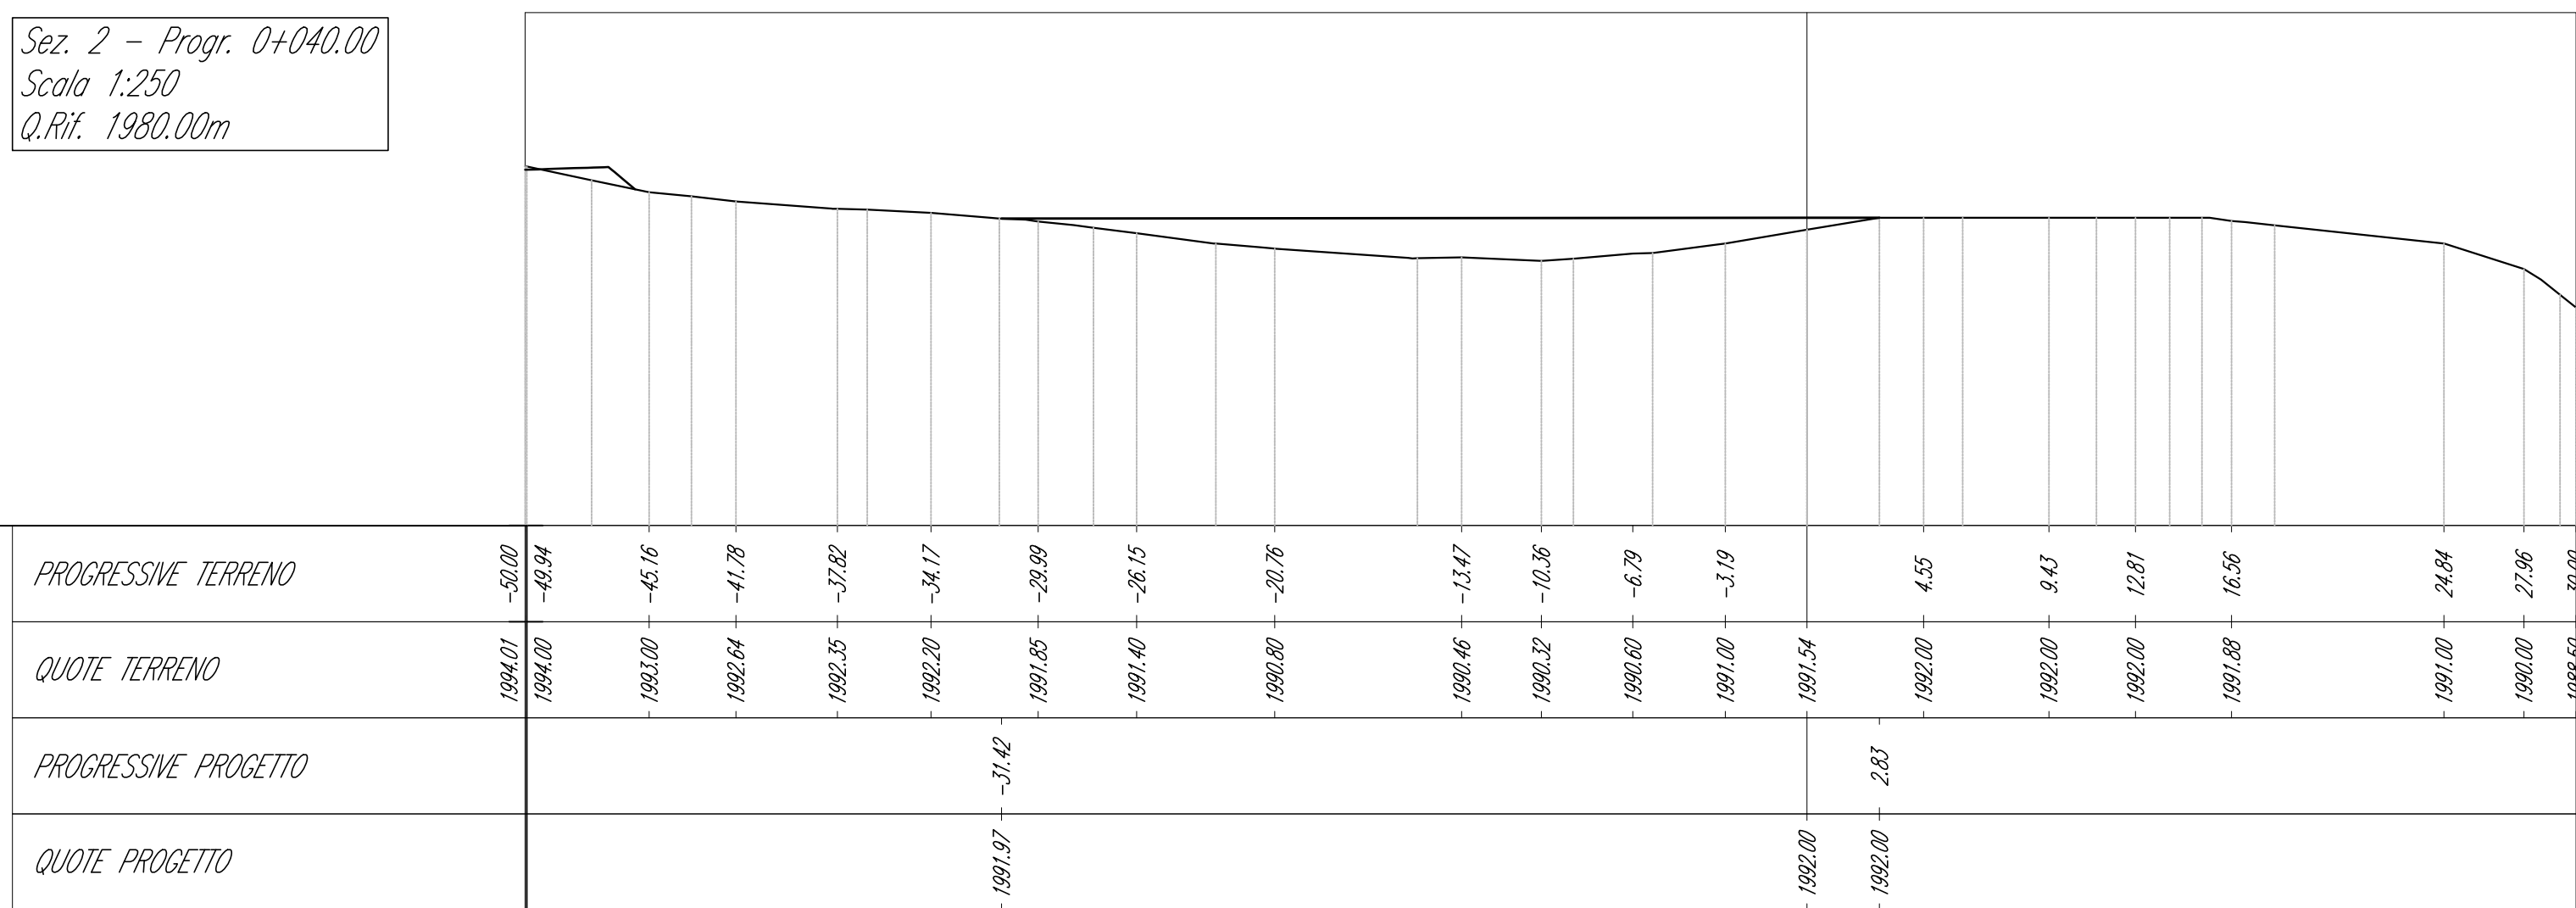

Sez. 4 - Progr. 0+080.00
Scala 1:250
Q.Rif. 1980.00m

