

REGIONE PIEMONTE
PROVINCIA DI CUNEO
COMUNE DI MACRA

PROGETTO DEFINITIVO-ESECUTIVO

CONSOLIDAMENTO BANCHINA STRADALE
S.C. PER BORGATA VILLETTA
Codice intervento CN_LR7_18_121

OGGETTO:

ESTRATTI CARTOGRAFICI

Allegato

Tavola


2

1

COMMITTENTE:

COMUNE DI MACRA (CN)

PROT. :

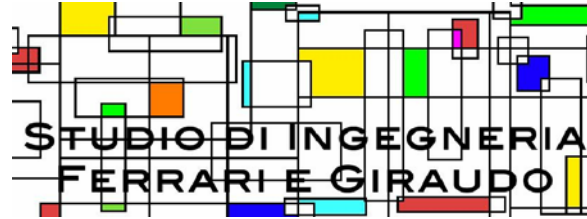


STUDIO DI INGEGNERIA FERRARI E GIRAUDO
Corso Nizza 67/A CUNEO
Tel. 0171 480247
e-mail: ufficio@ferrariegiraudo.it


Dott. Ing. Franco Giraudo

AUTORIZZAZIONI:

DATA:

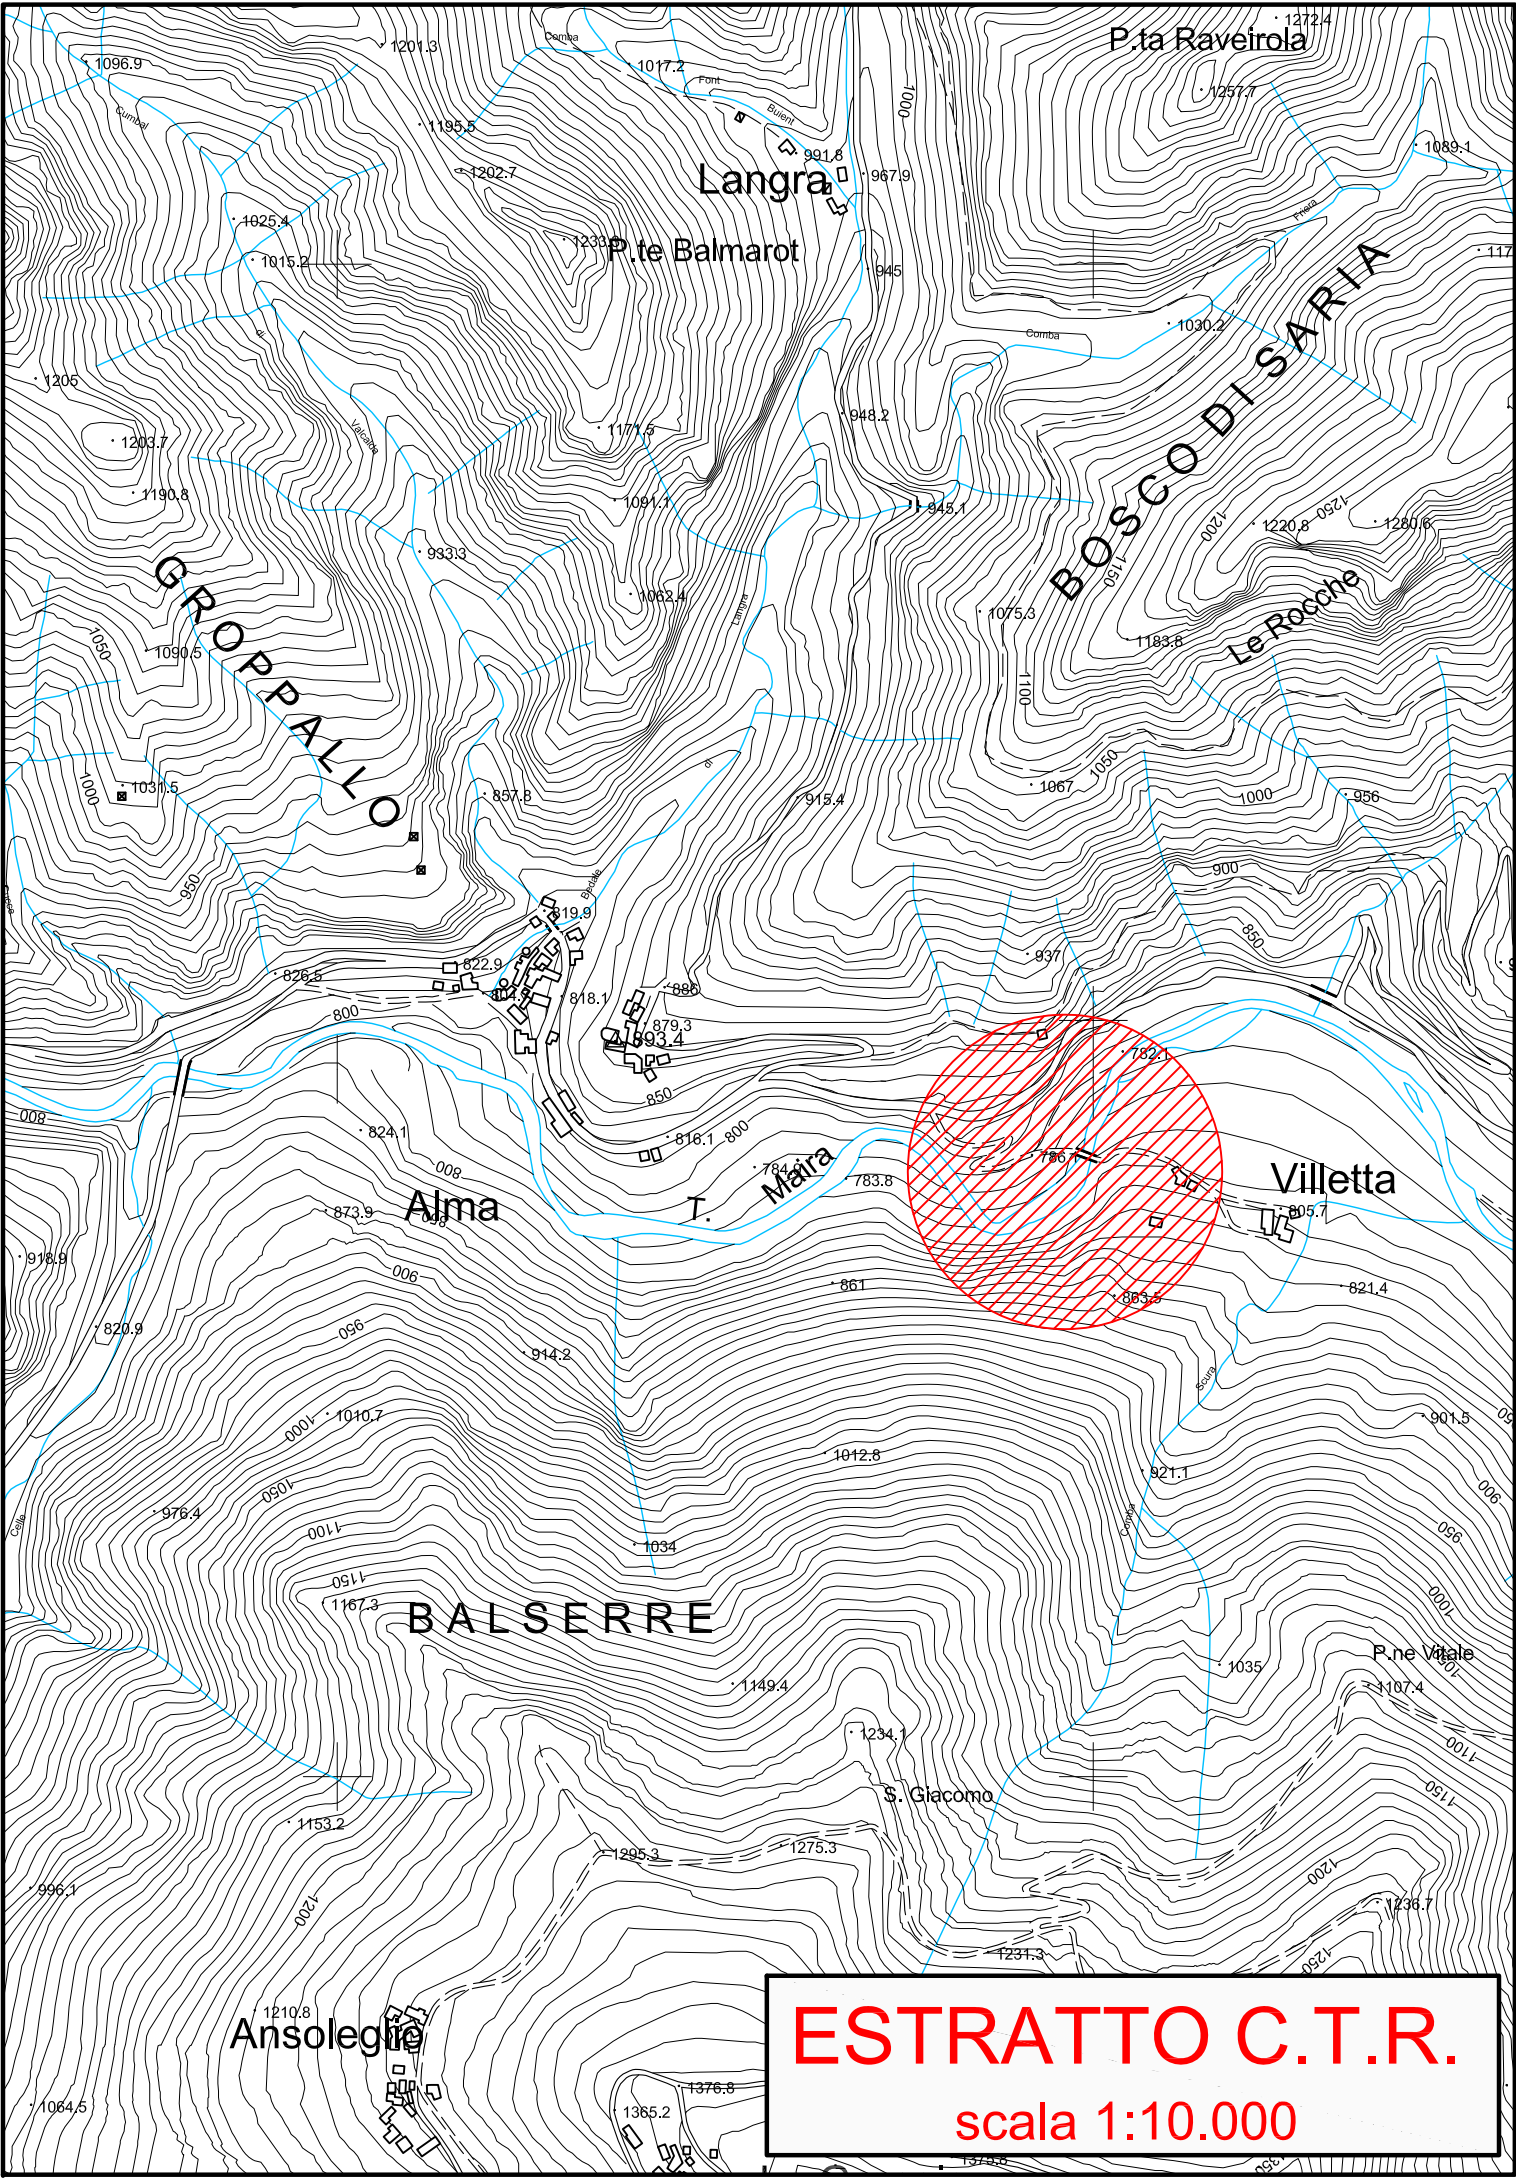

ESTRATTO C.T.R.
scala 1:10.000

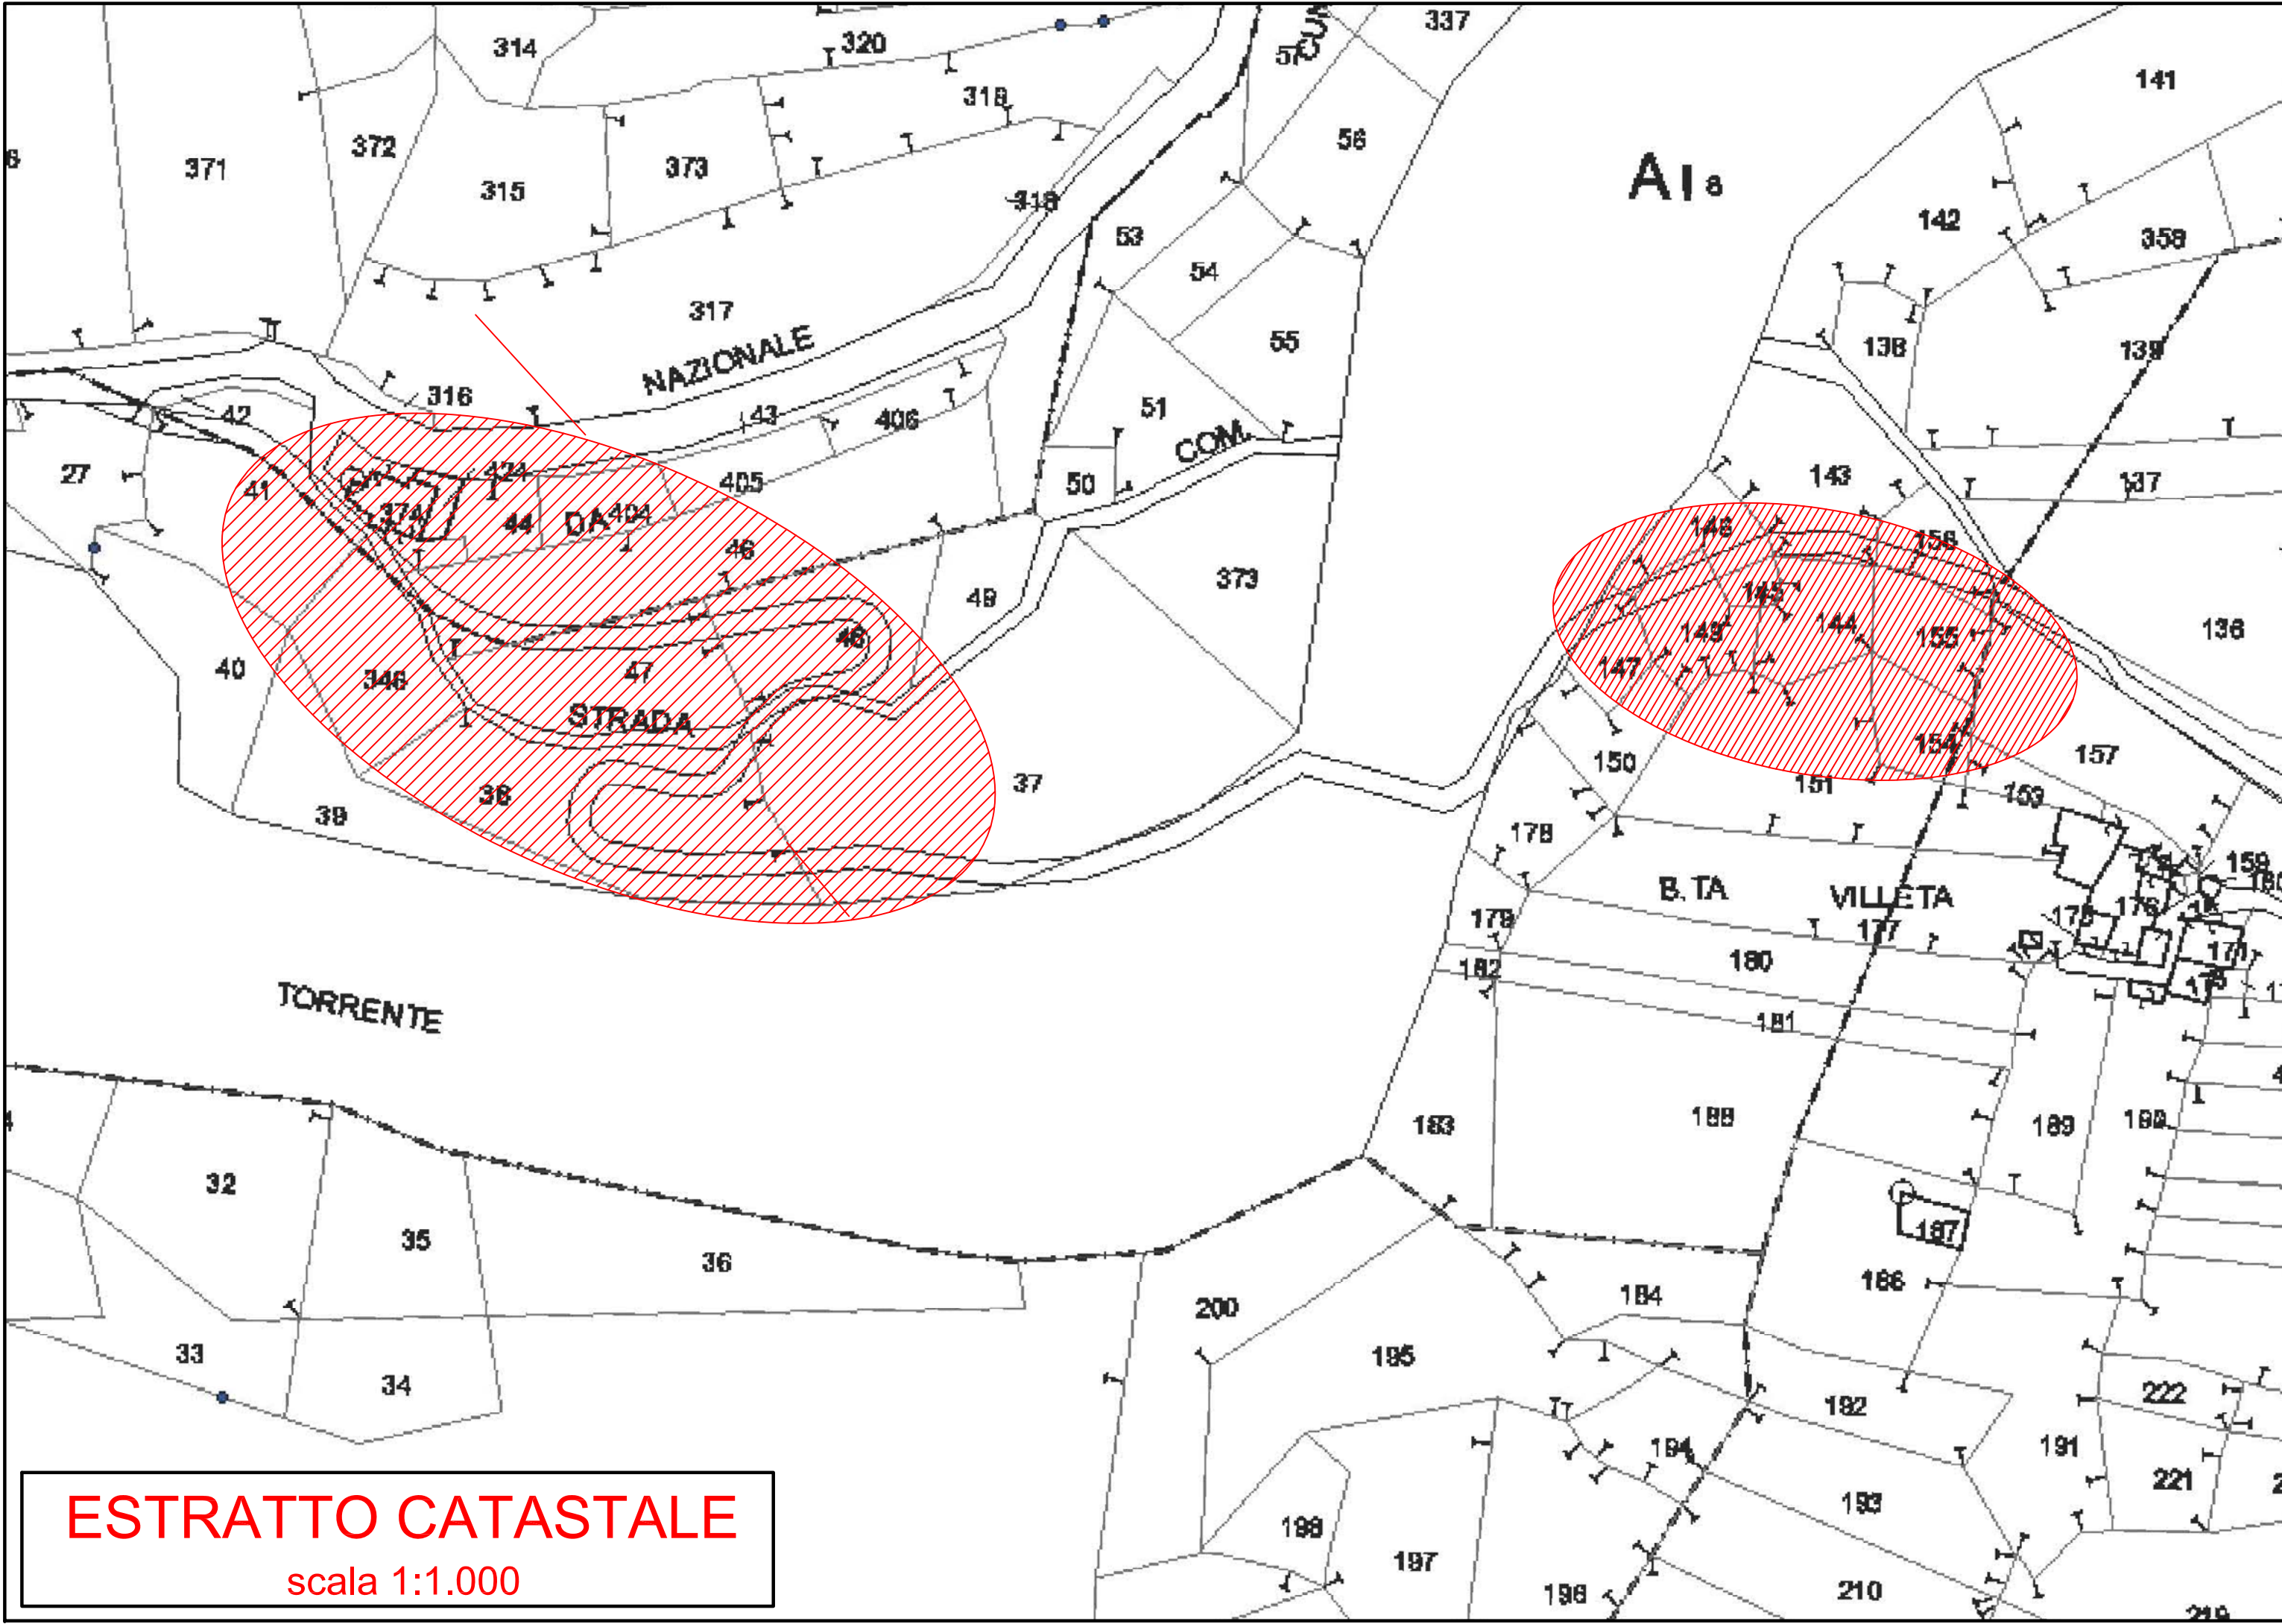

ESTRATTO CATASTALE
scala 1:1.000