

REGIONE PIEMONTE
PROVINCIA DI CUNEO
COMUNE DI MACRA

PROGETTO DEFINITIVO-ESECUTIVO

CONSOLIDAMENTO BANCHINA STRADALE
S.C. PER BORGATA VILLETTA
Codice intervento CN_LR7_18_121


OGGETTO:

ORDITURA FERRI
STRUTTURE IN CLS ARMATO

DT.:

COMMITTENTE:
COMUNE DI MACRA (CN)

COMMITTENTE:
COMUNE DI MACRA (CN)

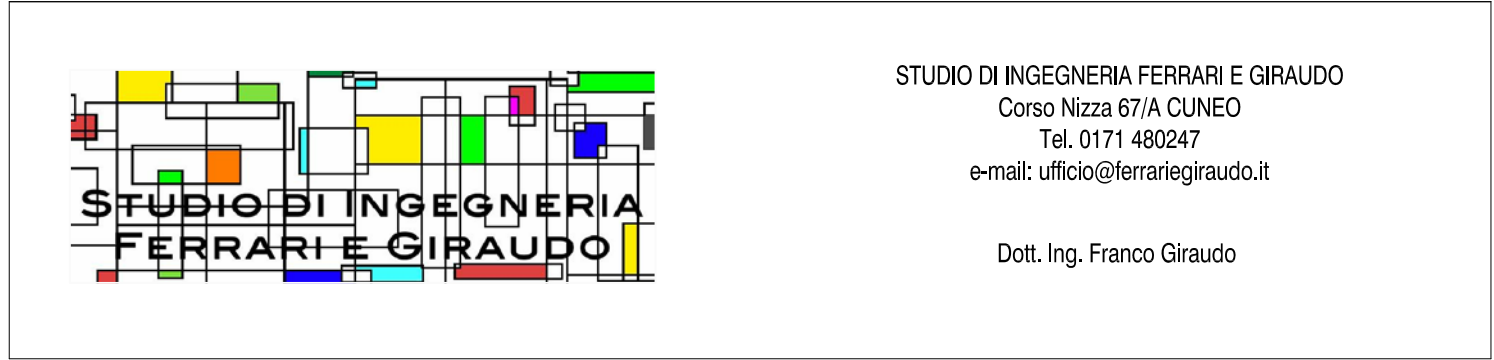

STUDIO DI INGEGNERIA FERRARI E GIRAUDO
Corso Nizza 67/A CUNEO
Tel. 0171 480247
e-mail: ufficio@ferrariегдаudio.it

Dott. Ing. Franco Giraudo

AUTORIZZAZIONI:


DATA:

ORDITURA FERRI NUOVE PLATEE

INTERVENTO 1


scala 1:50

Sezione trasversale

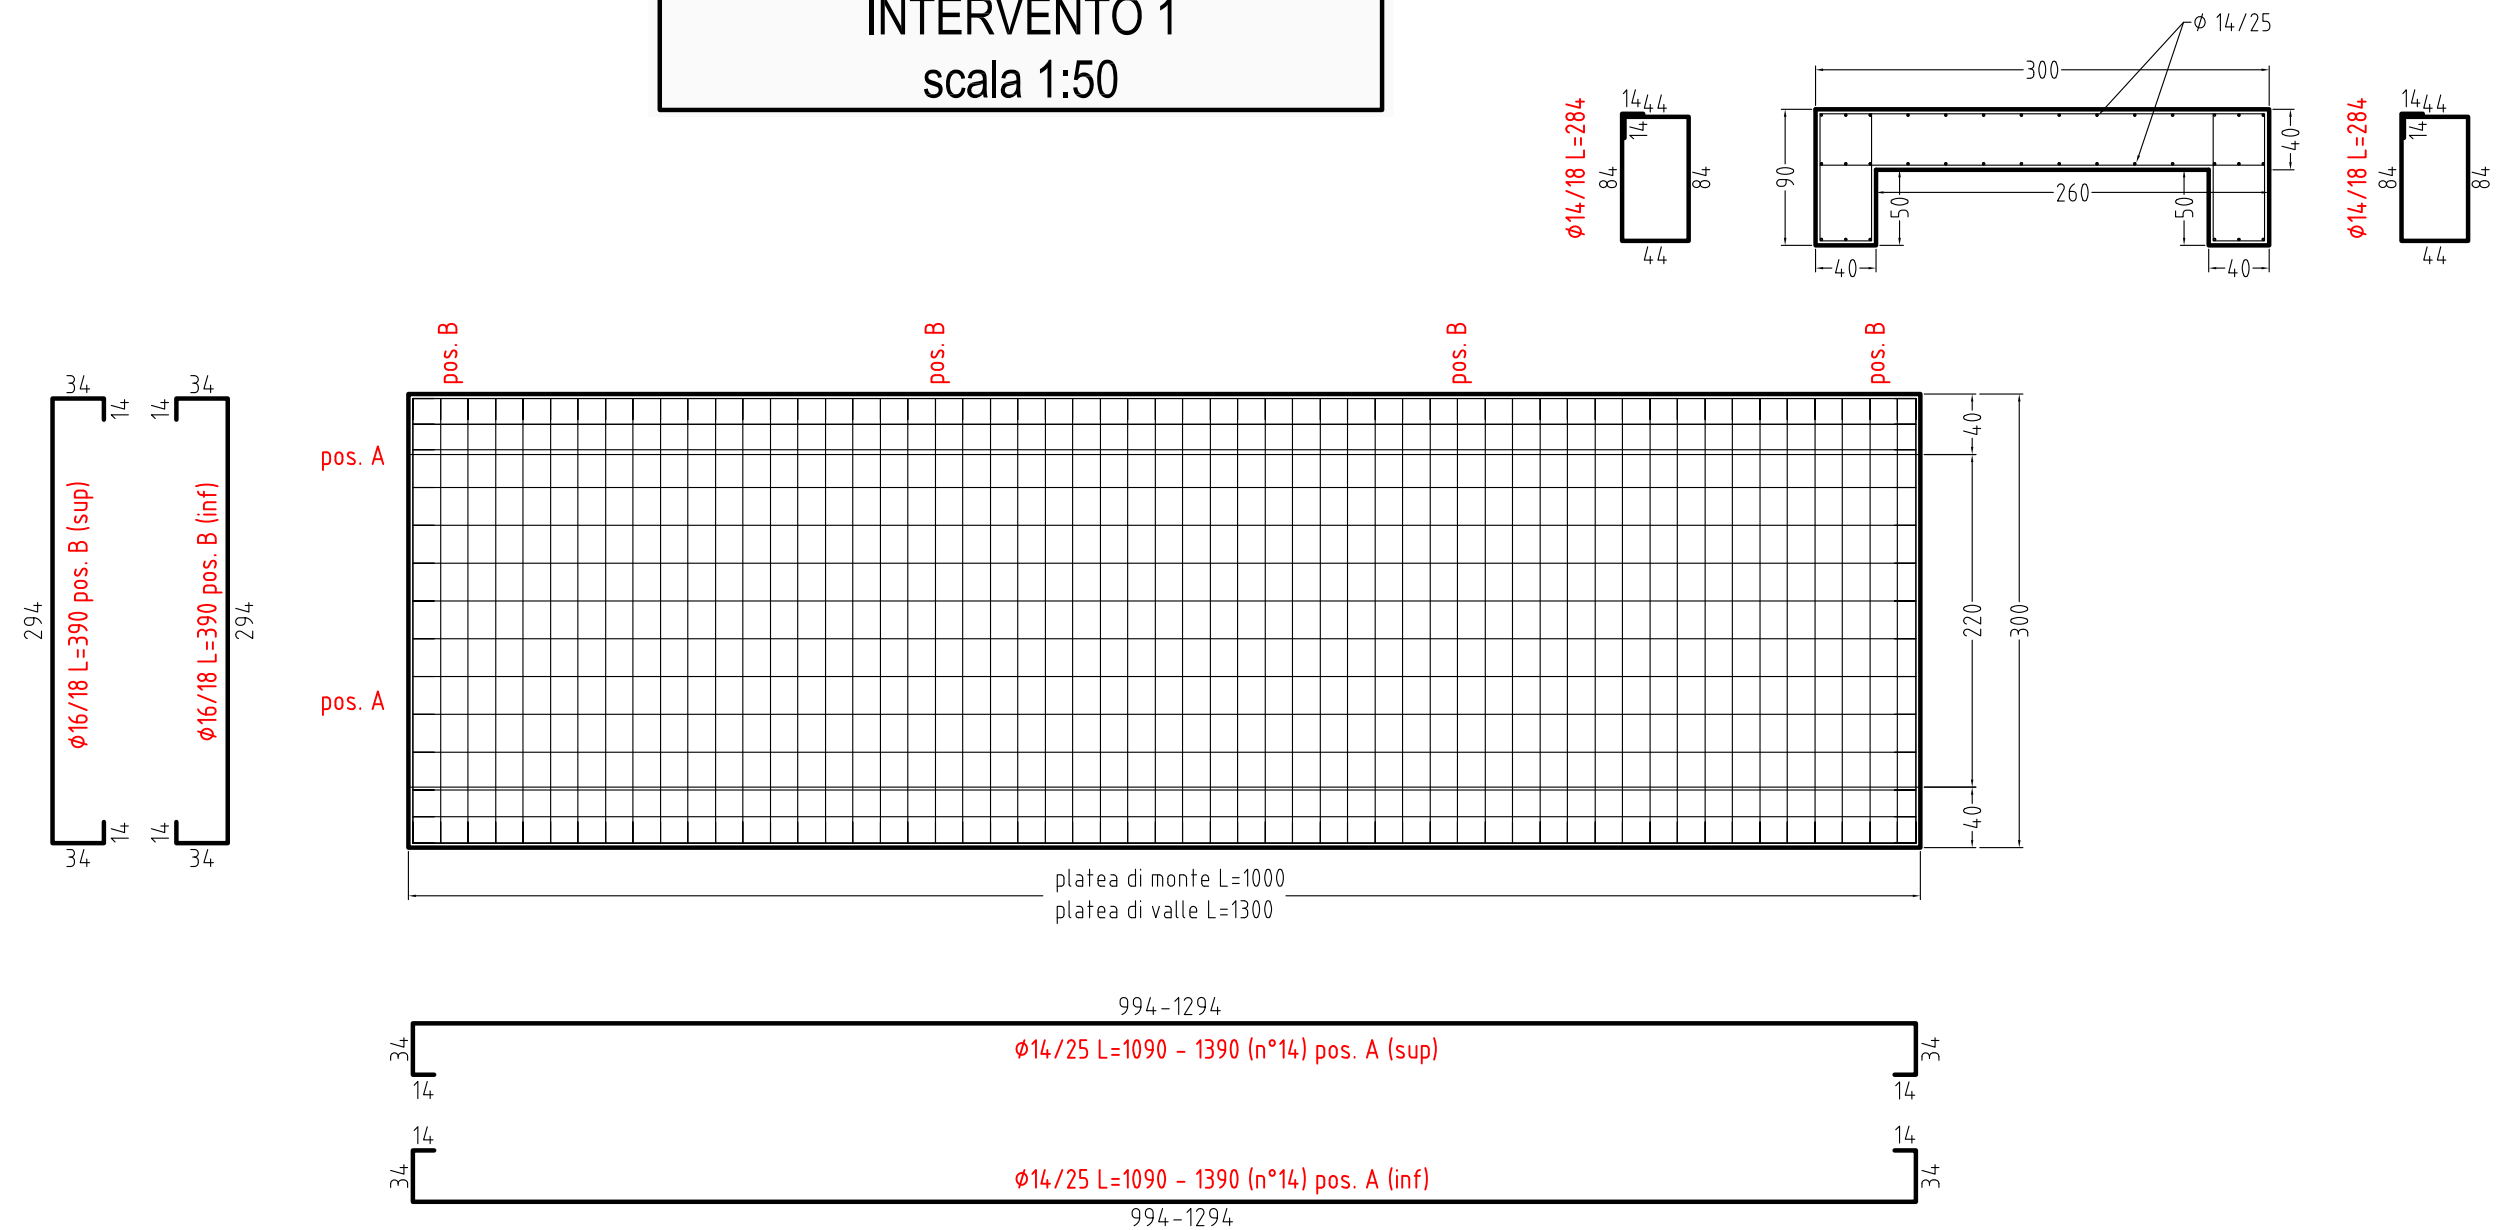

ORDITURA FERRI
RINFORZO PLATEA ESISTENTE
scala 1:50

ORDITURA FERRI
CORDOLI A VALLE
scala 1:50

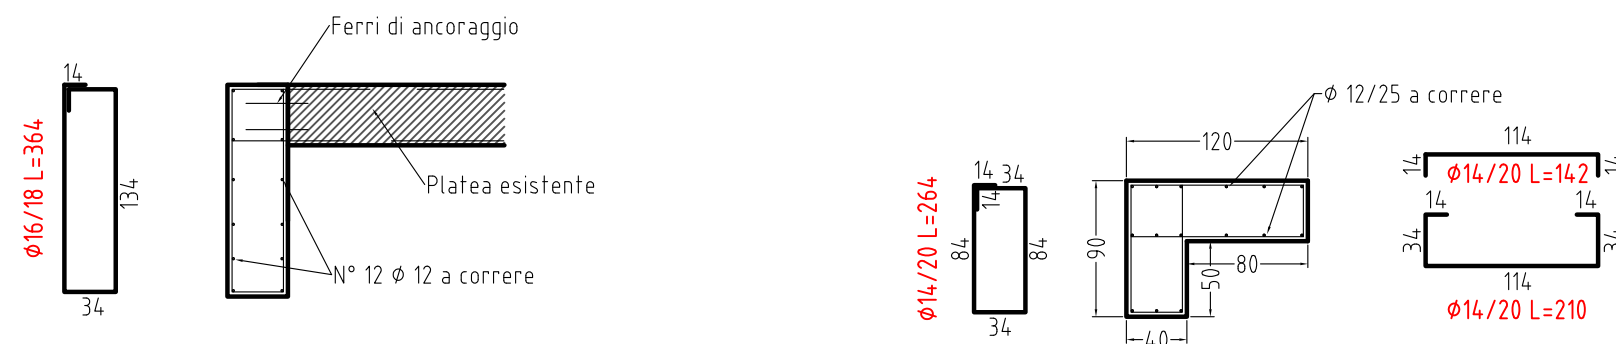

MATERIALI

CALCESTRUZZO

- Cemento tipo 325 kg/cm²
 - Dosatura minima 300 kg/mc
 - Copriferro 30 mm
 - Diam. max. inerti 18 mm
 - Classe espoziz. XC2
 - Rapporto a/c max 0,60
 - Consistenza CLS S4
 - Resistenza CLS : C25/30
- Rck=300 kg/cm²

ACCIAIO

- | | |
|-------------------|-------------------------------|
| — Ferro tipo C.A. | B450C
controll. in stabil. |
|-------------------|-------------------------------|