

REGIONE
PIEMONTE

PROVINCIA DI
CUNEO

COMUNE DI ACCEGLIO

PSR 2014-2020 - MIS. M4
OPERAZIONE 4.3.4

INFRASTRUTTURE PER L'ACCESSO E LA
GESTIONE DELLE RISORSE PASTORALI

ALPEGGI VALLONE DEL MOLLASCO
AD ACCEGLIO

Redatto da:				
Codice:	MA225E15_0	MA225E15_1		
Data:	Marzo 2018	Dicembre 2018		
Rev:	0	1	2	3

Note:

Fase progettuale:

PROGETTO ESECUTIVO

N° Elaborato

20

SEZIONI DI PROGETTO

Data:

Dicembre 2018

Scala:


1:100

Il Progettista:

Dott. Ing. Livio MARTINA


Sez. 1 - Progr. 0+015.00
 Scala 1:100
 Q.Rif. 1985.00m

Movimenti terra	
Area St.	3.61
Area Rip.	0.17

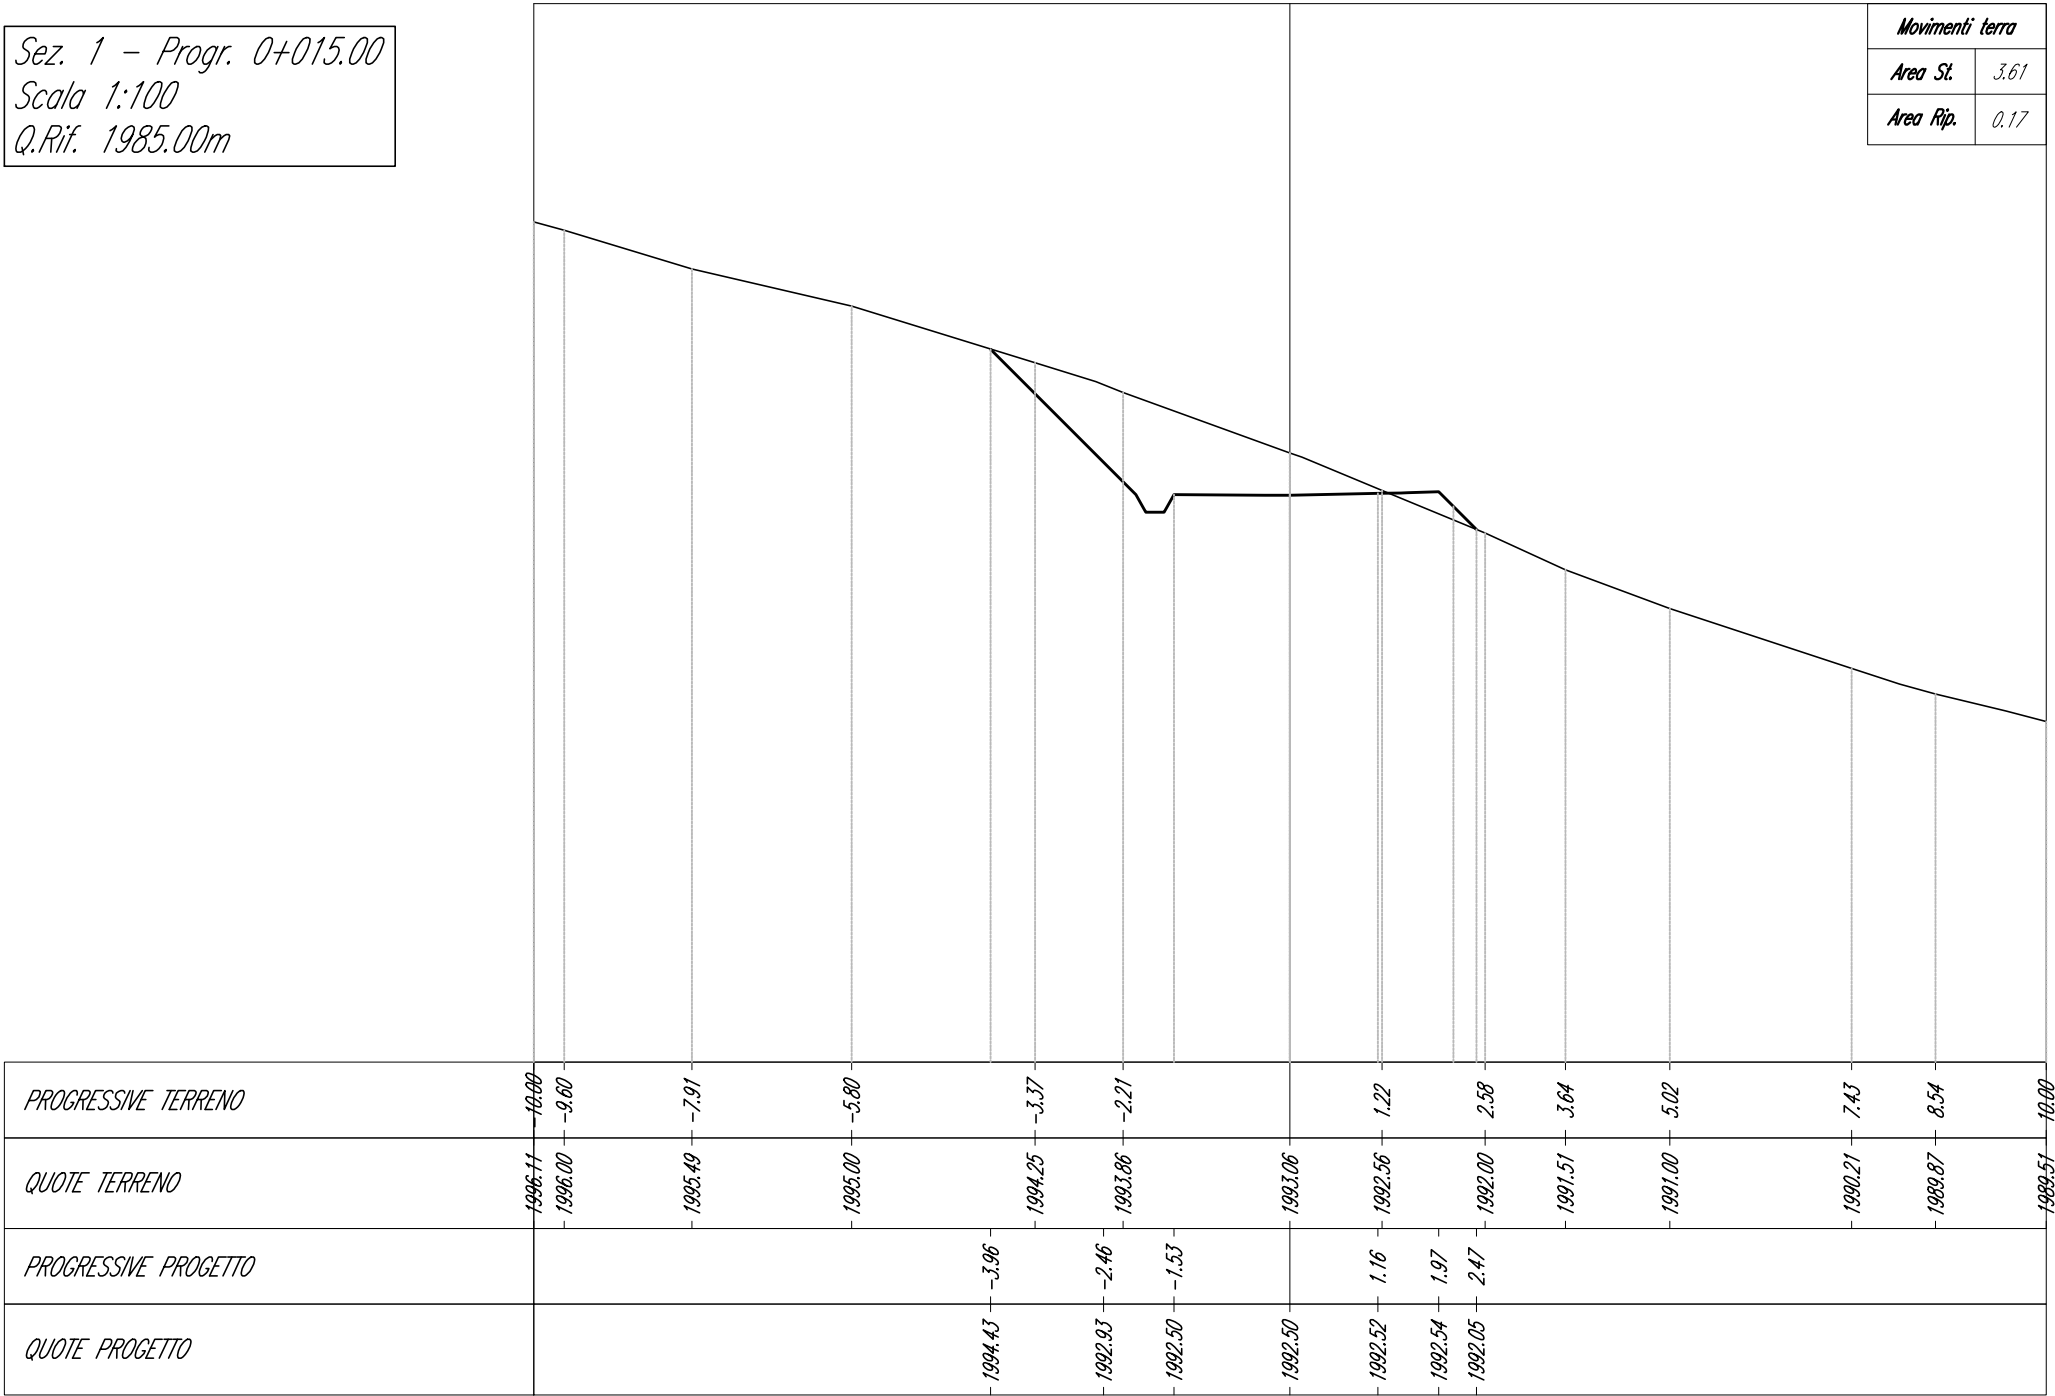


Sez. 2 - Progr. 0+025.00
Scala 1:100
Q.Rif. 1990.00m

<i>Movimenti terra</i>	
<i>Area St.</i>	<i>0.24</i>
<i>Area Rip.</i>	<i>1.59</i>

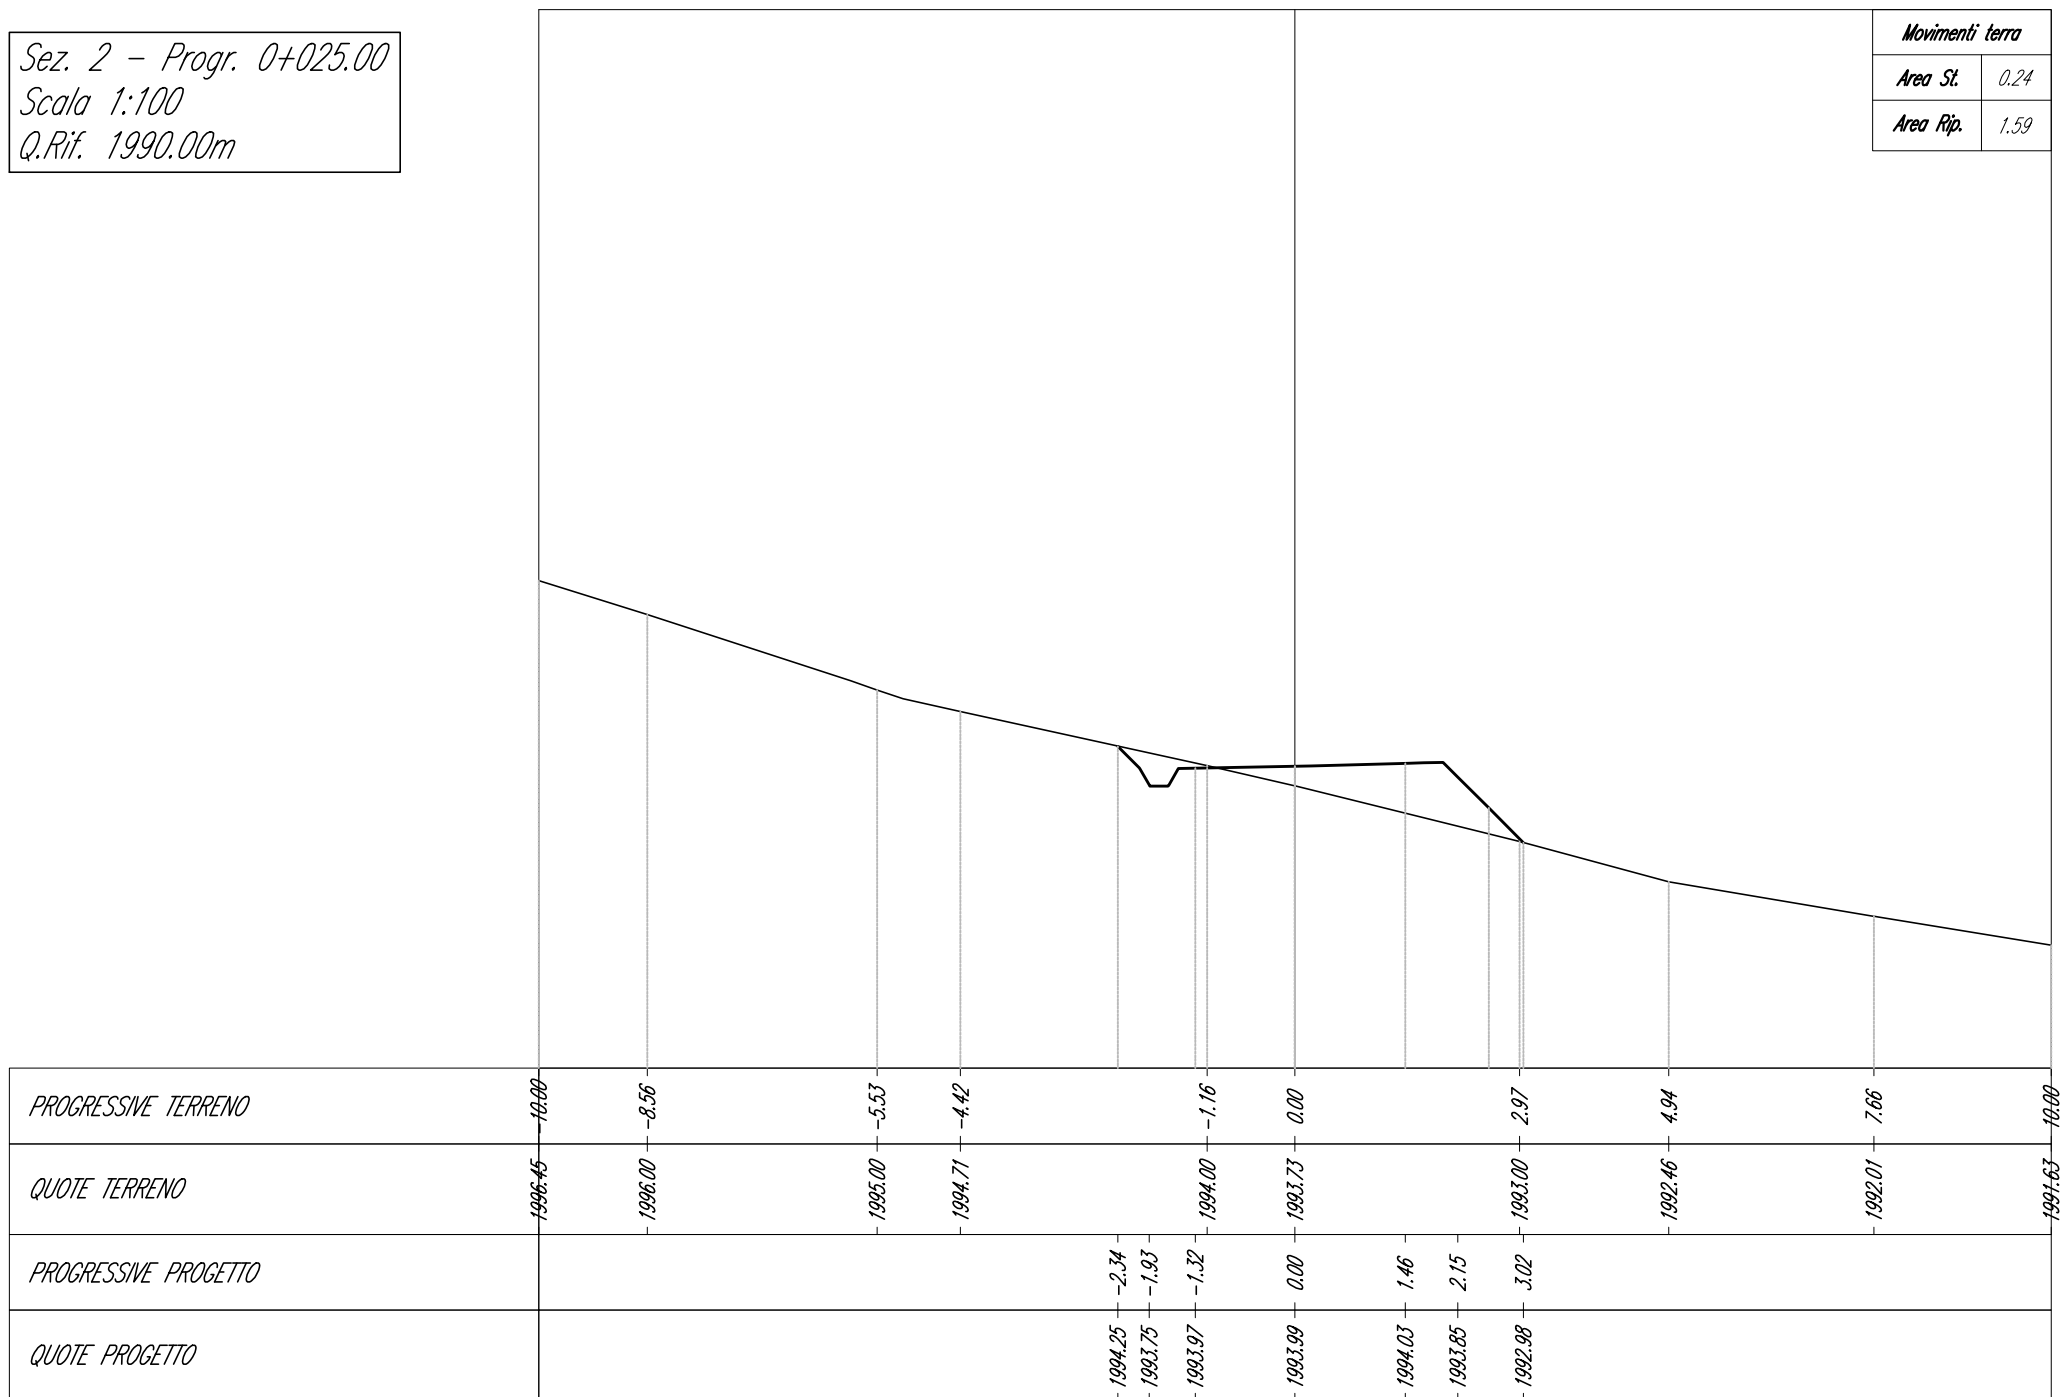


Sez. 3 - Progr. 0+050.00
Scala 1:100
Q.Rif. 1990.00m

Movimenti terra	
Area St.	0.34
Area Rip.	0.33

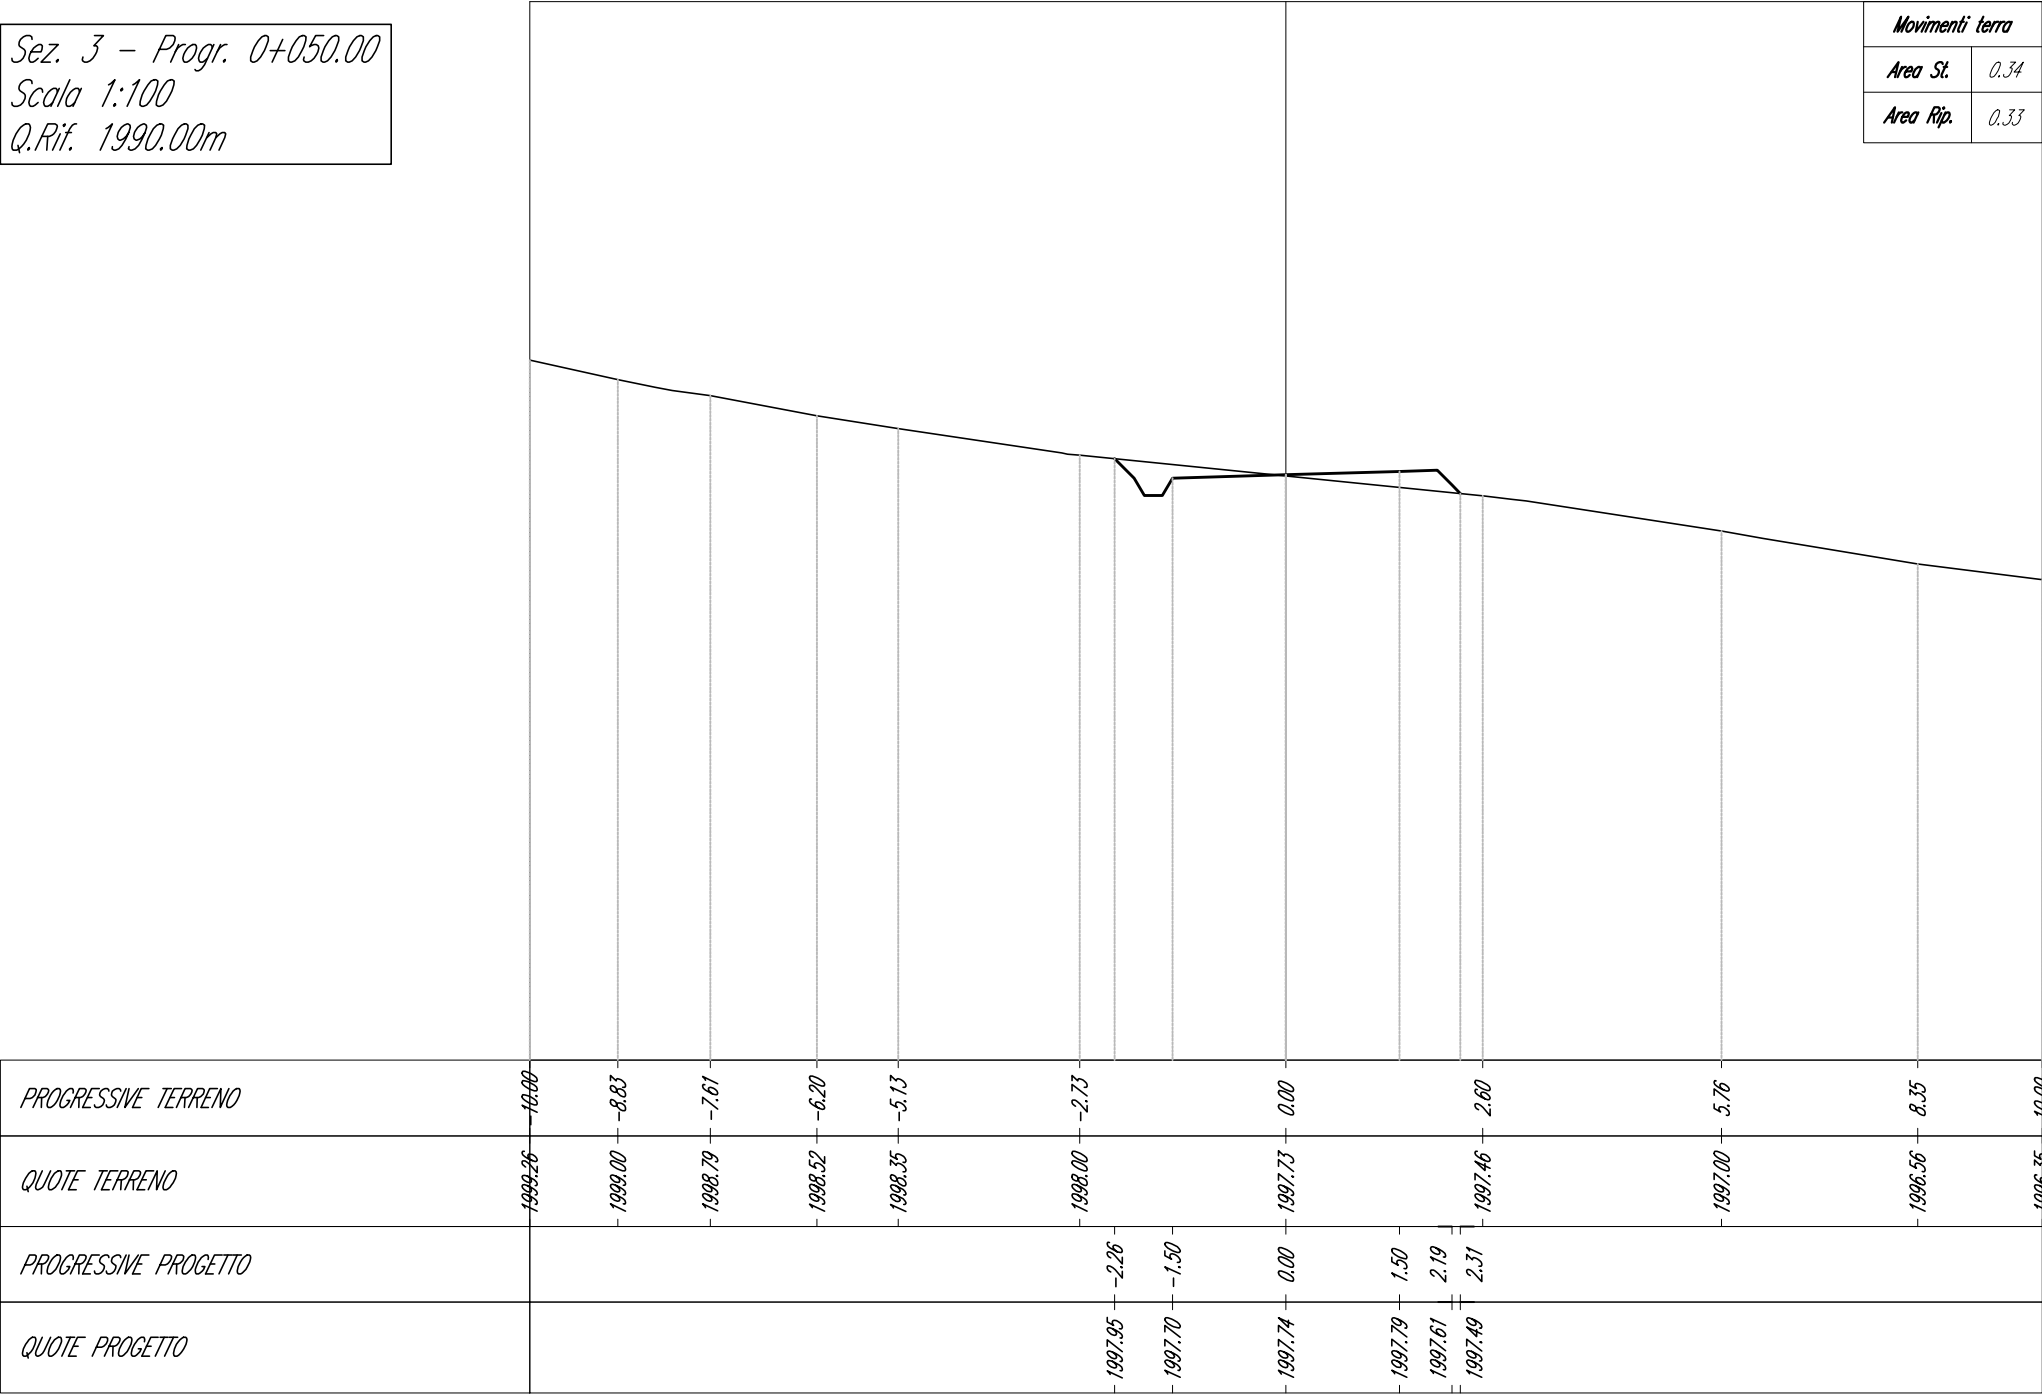


Sez. 4 - Progr. 0+075.00
 Scala 1:100
 Q.Rif. 2000.00m

Movimenti terra	
Area St.	3.76
Area Rip.	0.00

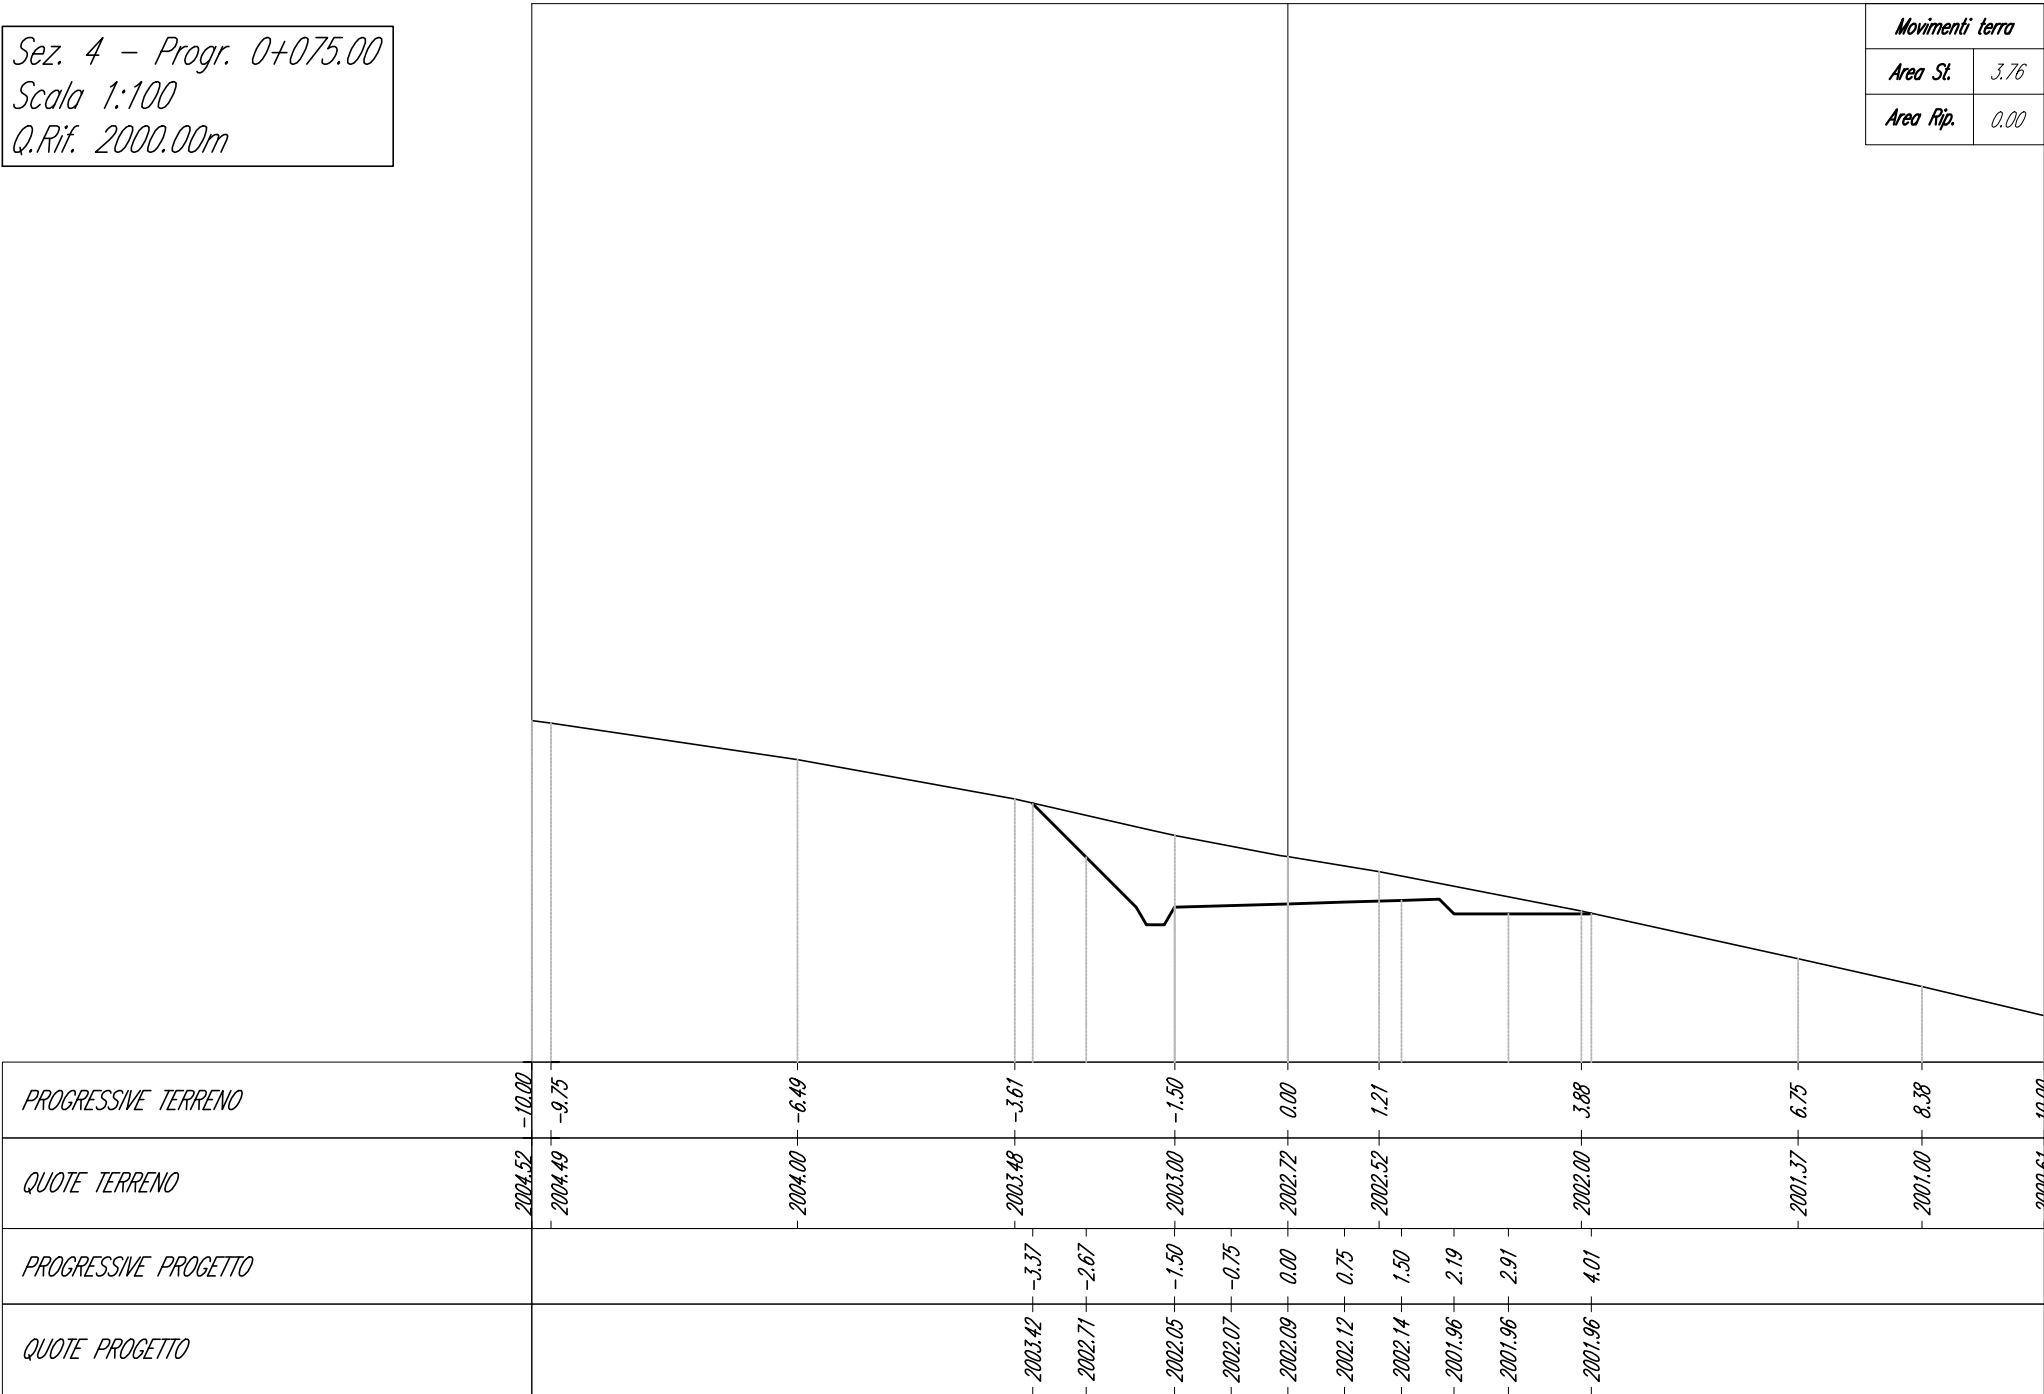

Sez. 5 - Progr. 0+100.00
Scala 1:100
Q.Rif. 2000.00m


<i>Movimenti terra</i>	
<i>Area St.</i>	<i>1.49</i>
<i>Area Rip.</i>	<i>0.03</i>

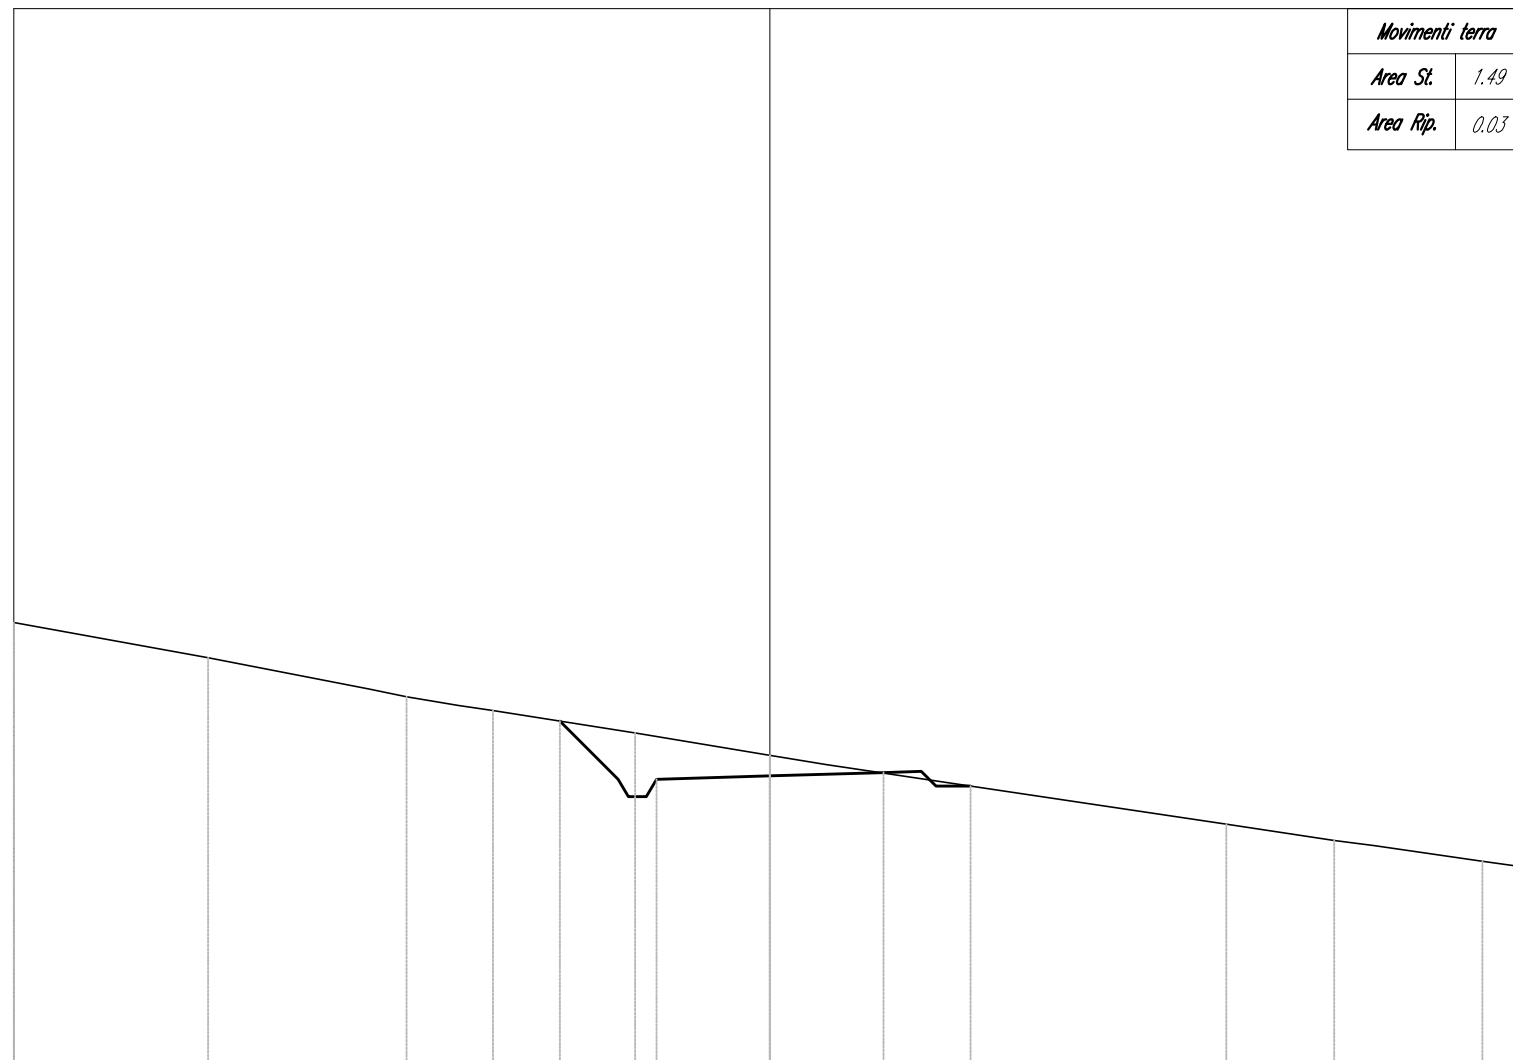

PROGRESSIVE TERRENO	2005.88	-10.00	-7.43	-4.81	-3.66	-1.78	0.00	6.04	7.46	9.42	10.00
QUOTE TERRENO	2005.88	-10.00	-7.43	-4.81	-3.66	-1.78	0.00	6.04	7.46	9.42	10.00
PROGRESSIVE PROGETTO	2004.58	-2.78	-1.50	0.00	1.50	2.19	2.65				
QUOTE PROGETTO	2004.58	-2.78	-1.50	0.00	1.50	2.19	2.65				


Sez. 6 - Progr. 0+125.00
Scala 1:100
Q.Rif. 2000.00m

Movimenti terra	
Area St.	2.83
Area Rip.	0.00

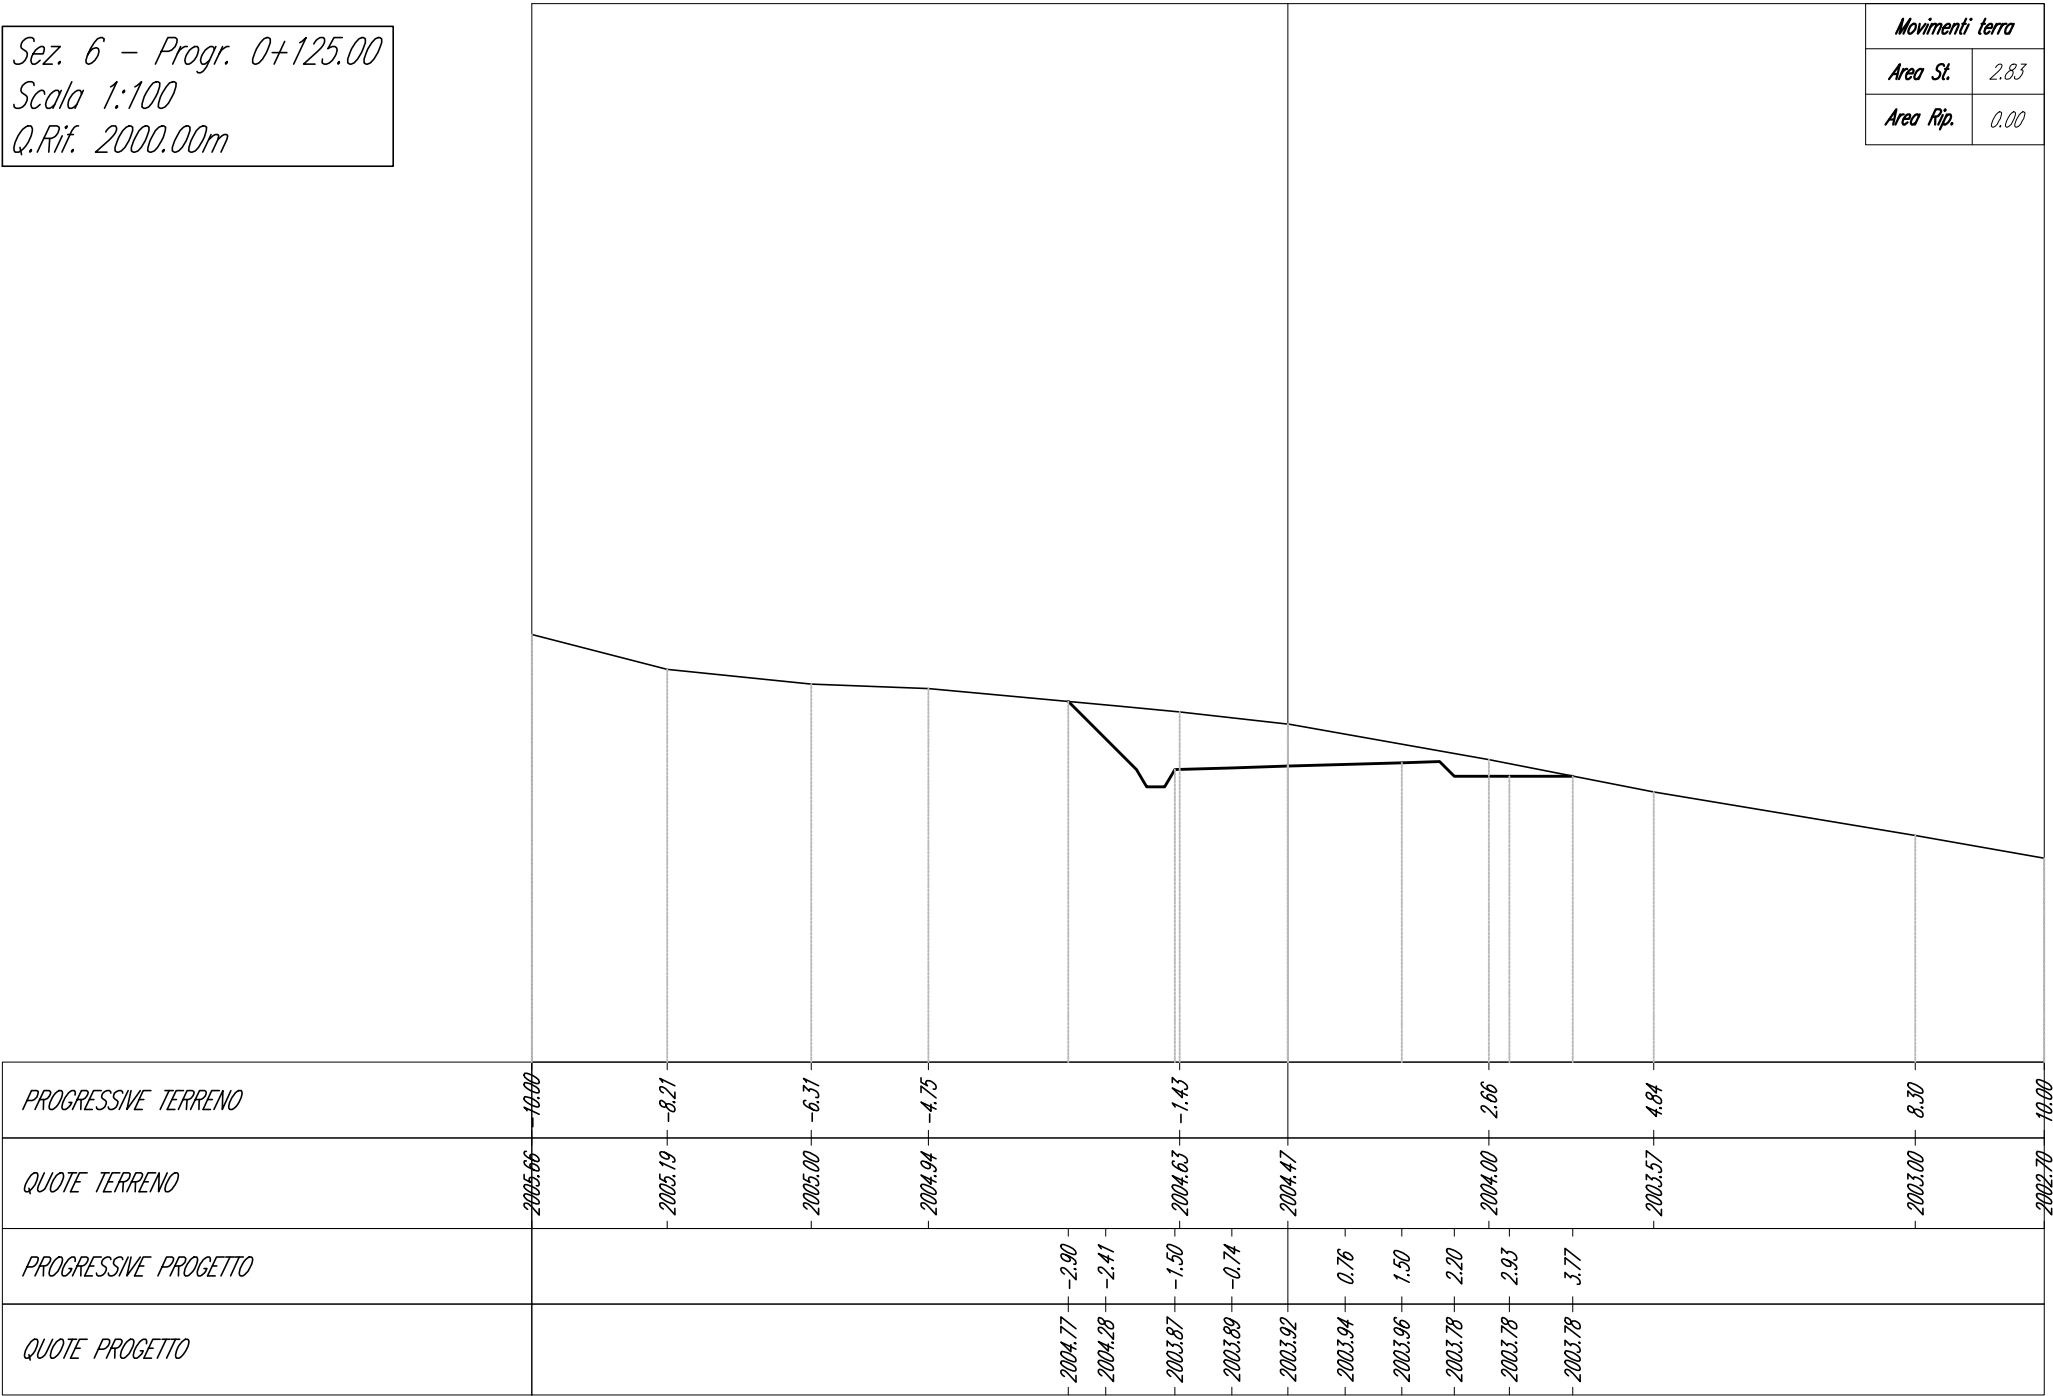


Sez. 7 - Progr. 0+150.00
Scala 1:100
Q.Rif. 1995.00m

Movimenti terra	
Area St.	4.08
Area Rip.	1.36

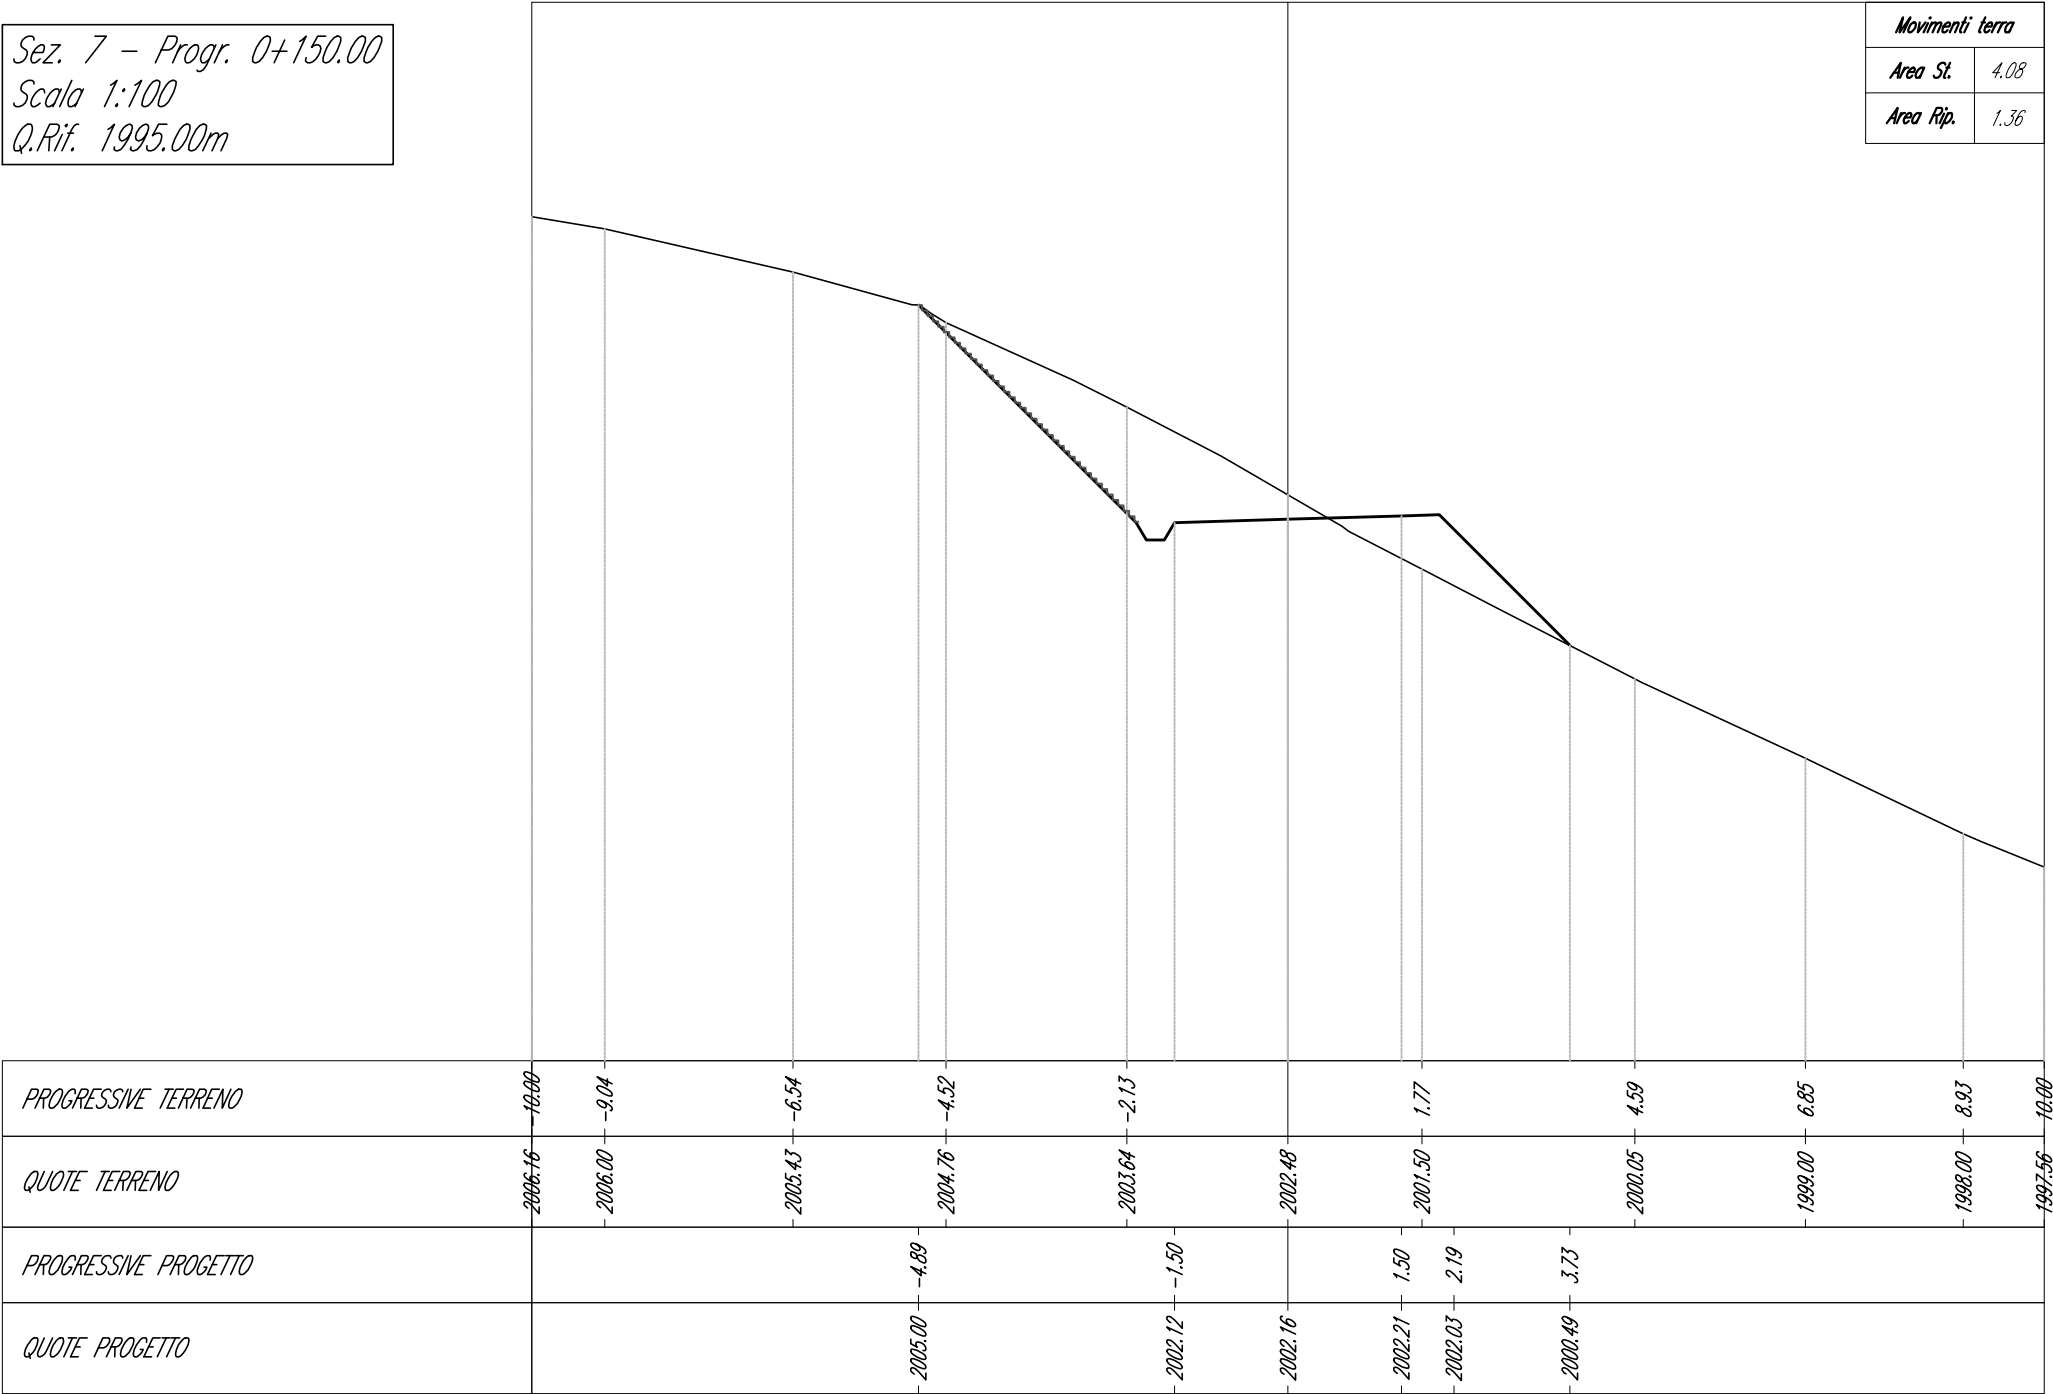


Sez. 8 - Progr. 0+175.00
 Scala 1:100
 Q.Rif. 1995.00m

Movimenti terra	
Area St.	1.08
Area Rip.	1.12

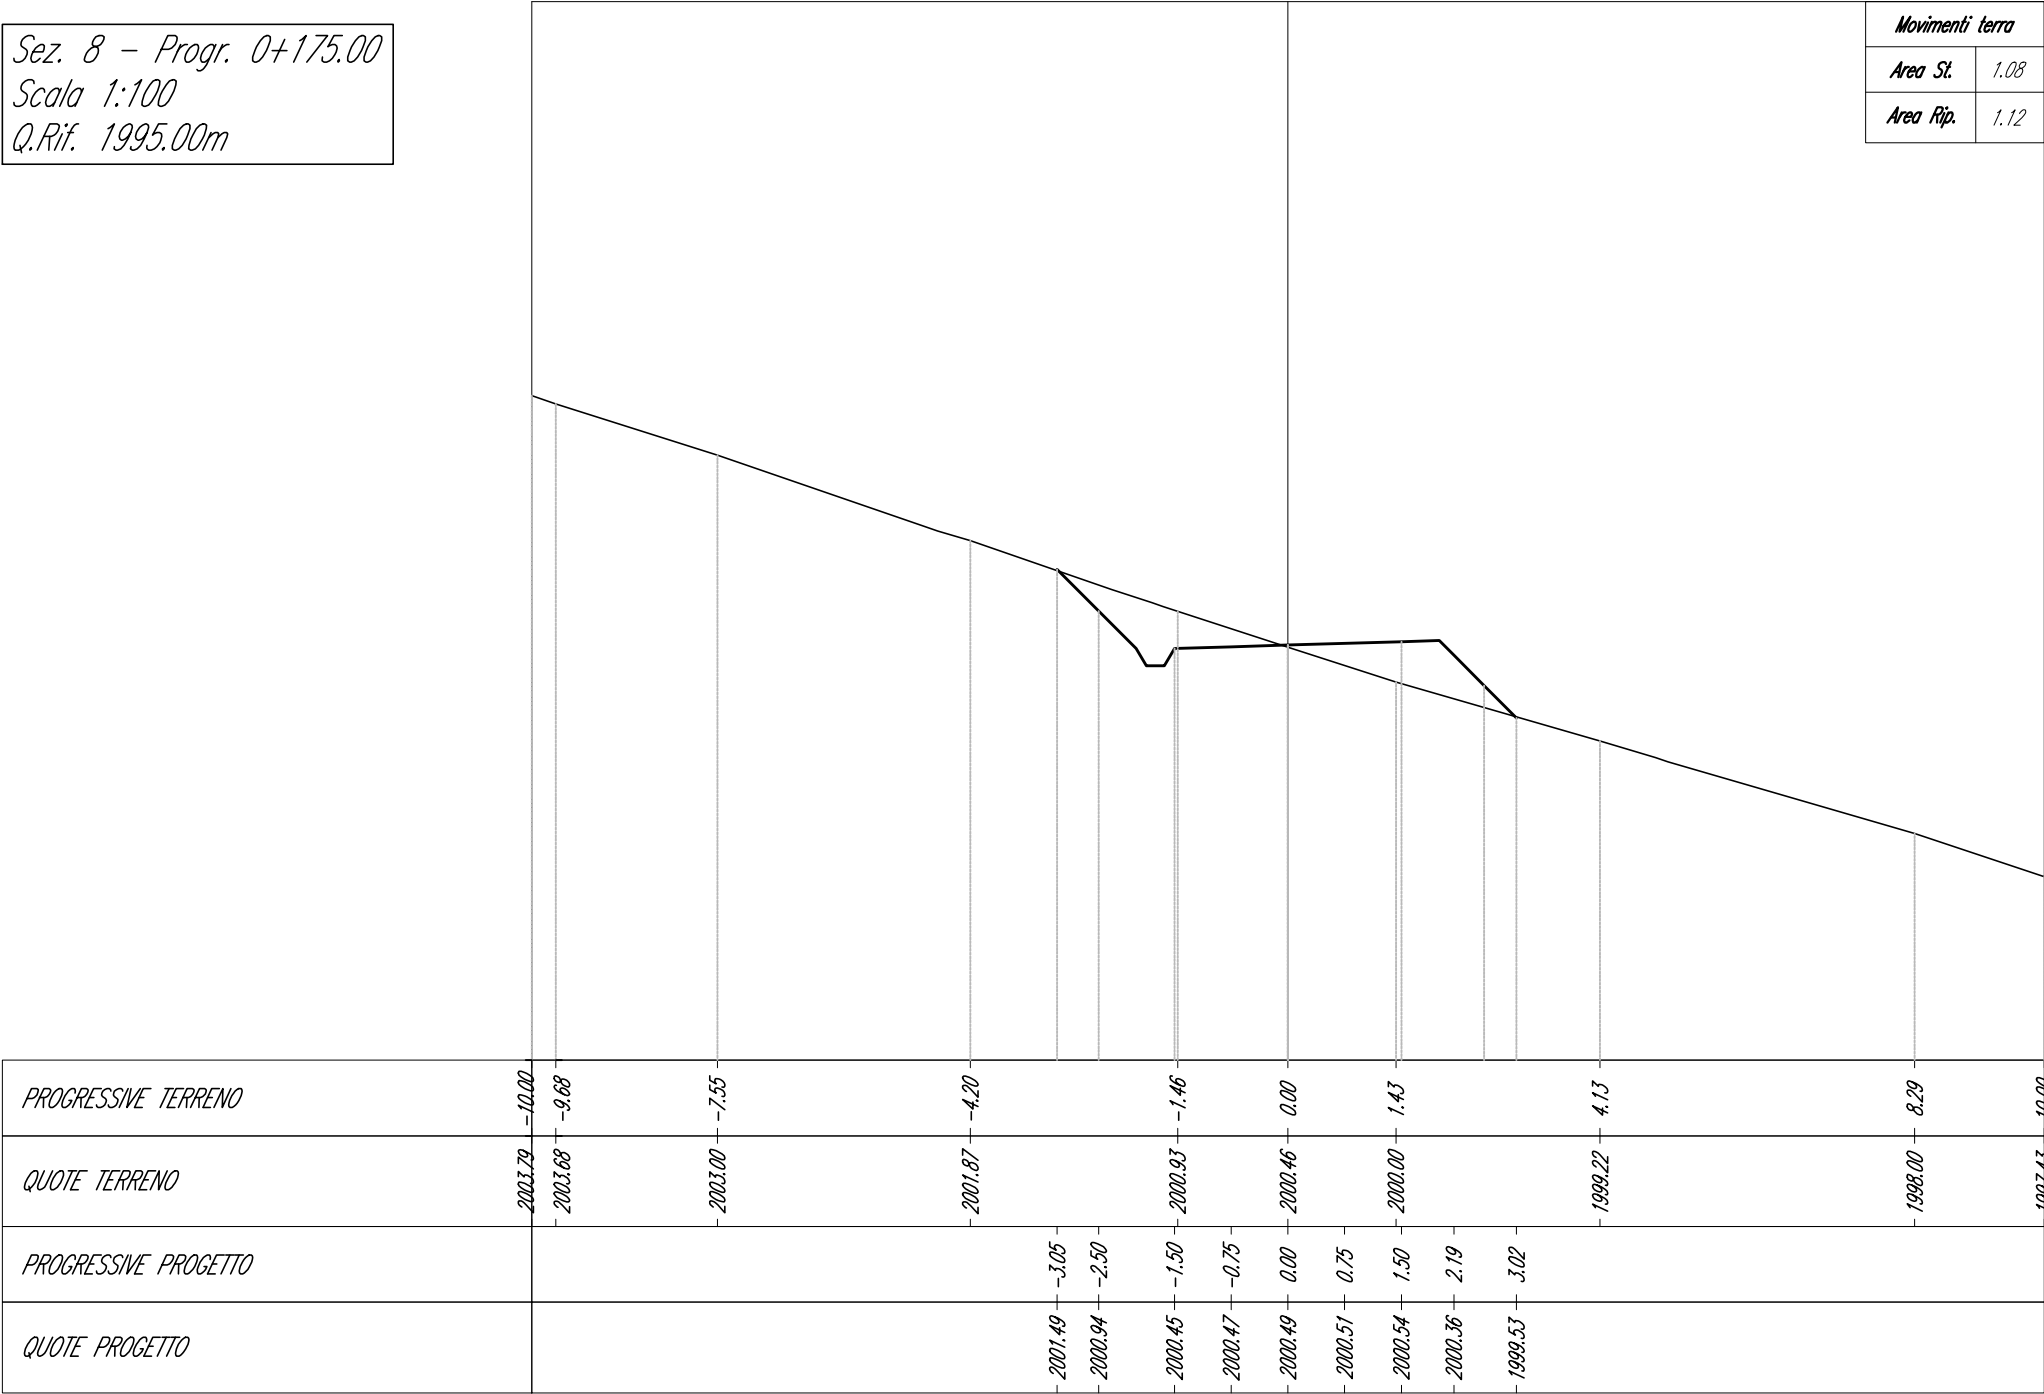


Sez. 9.1 - Progr. 0+216.00
 Scala 1:100
 Q.Rif. 1995.00m

Movimenti terra	
Area St.	0.96
Area Rip.	3.24

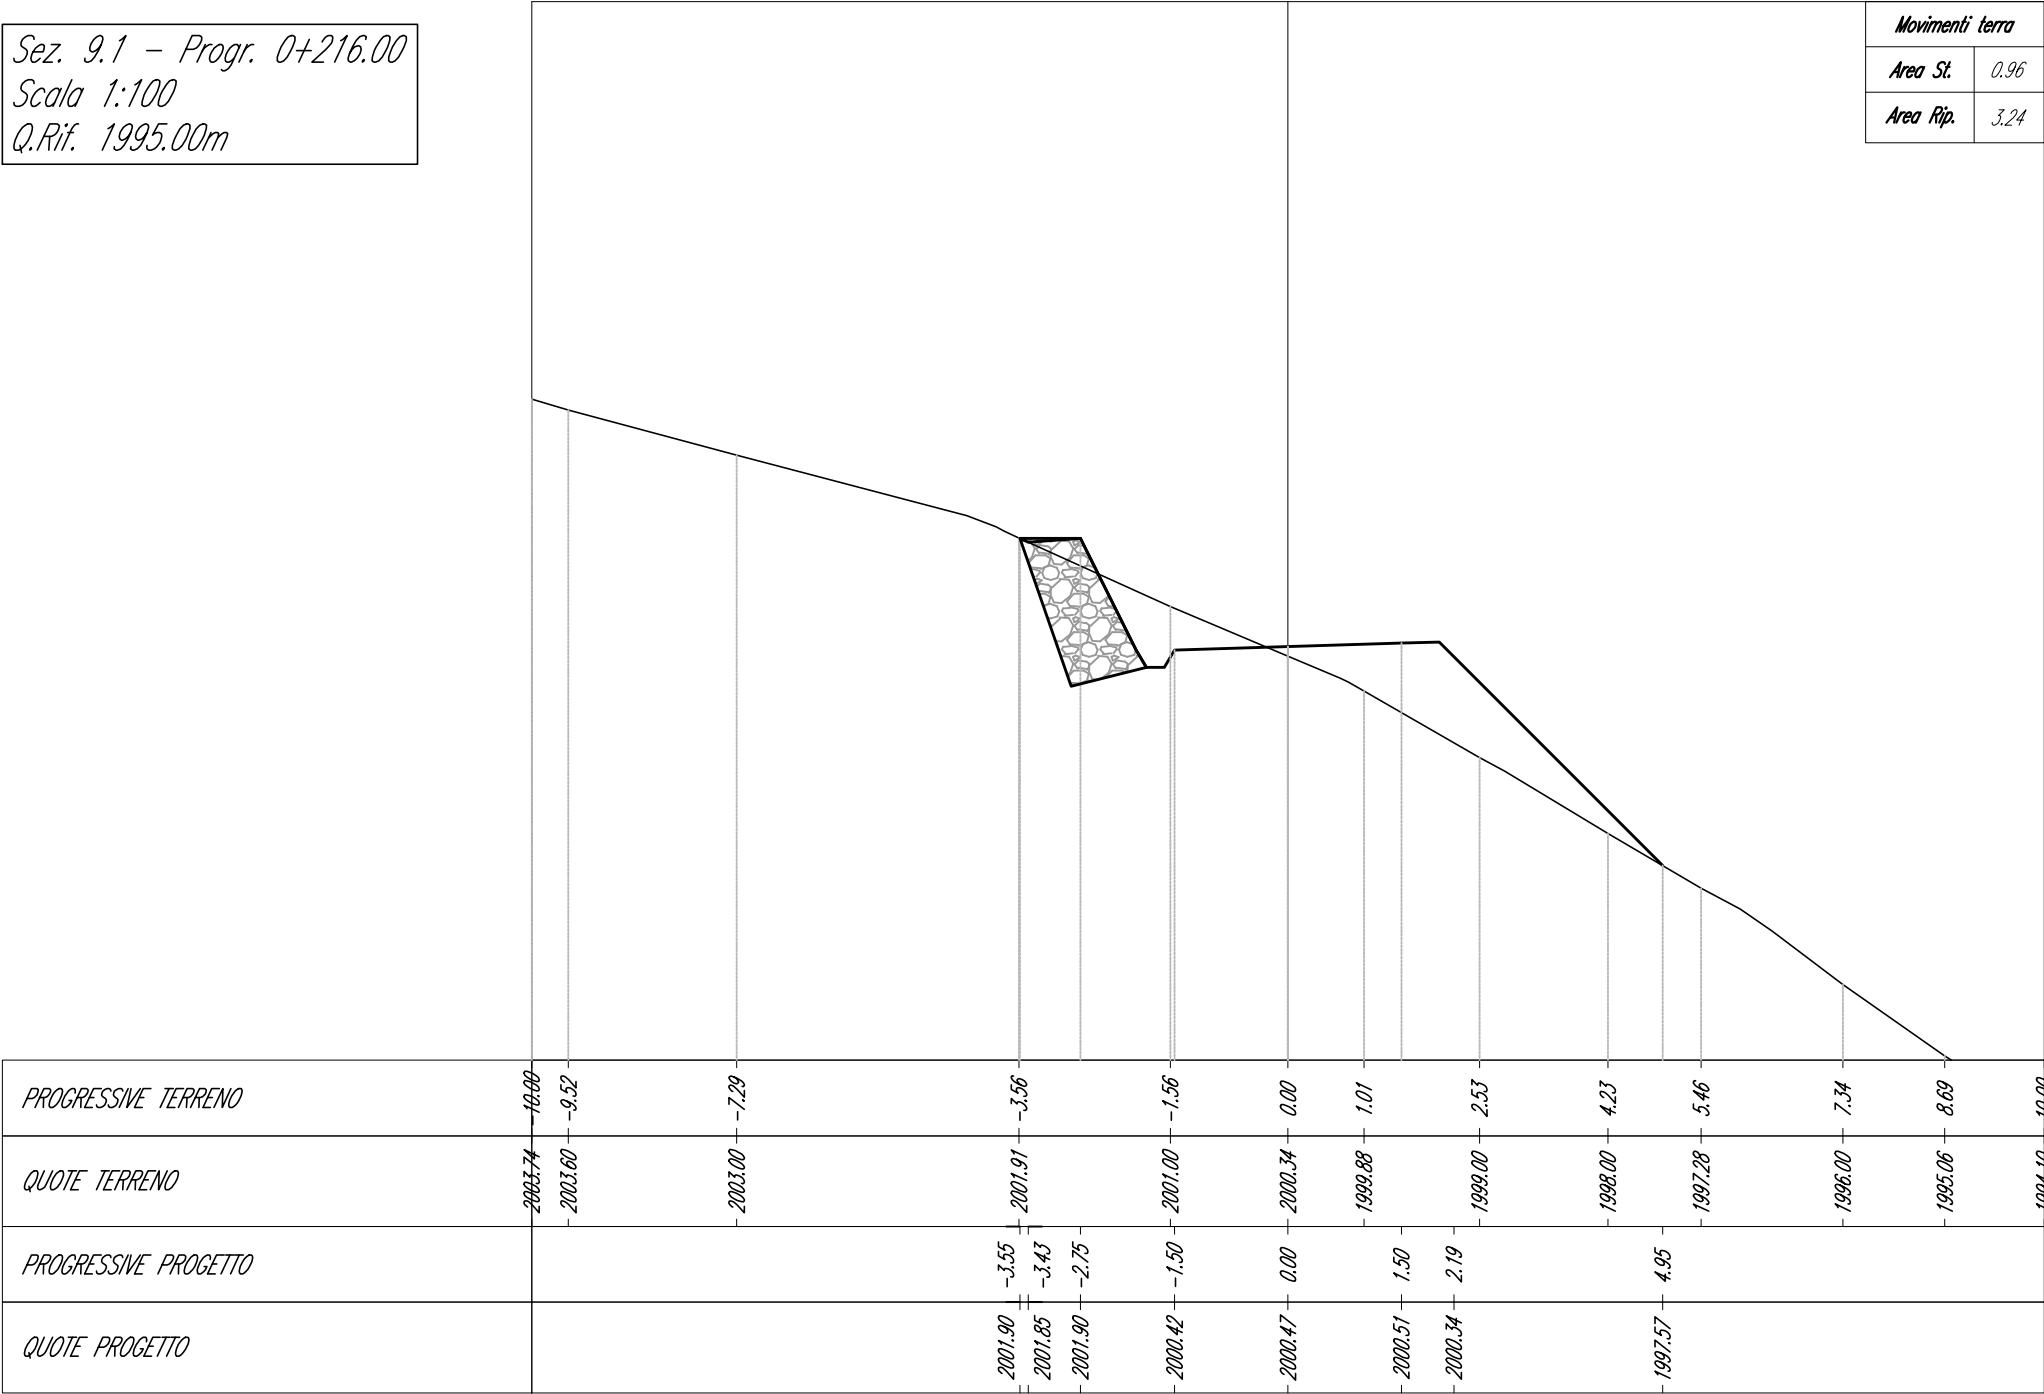


Sez. 9 - Progr. 0+200.00
Scala 1:100
Q.Rif. 1995.00m

<i>Movimenti terra</i>	
<i>Area St.</i>	<i>2.31</i>
<i>Area Rip.</i>	<i>0.85</i>

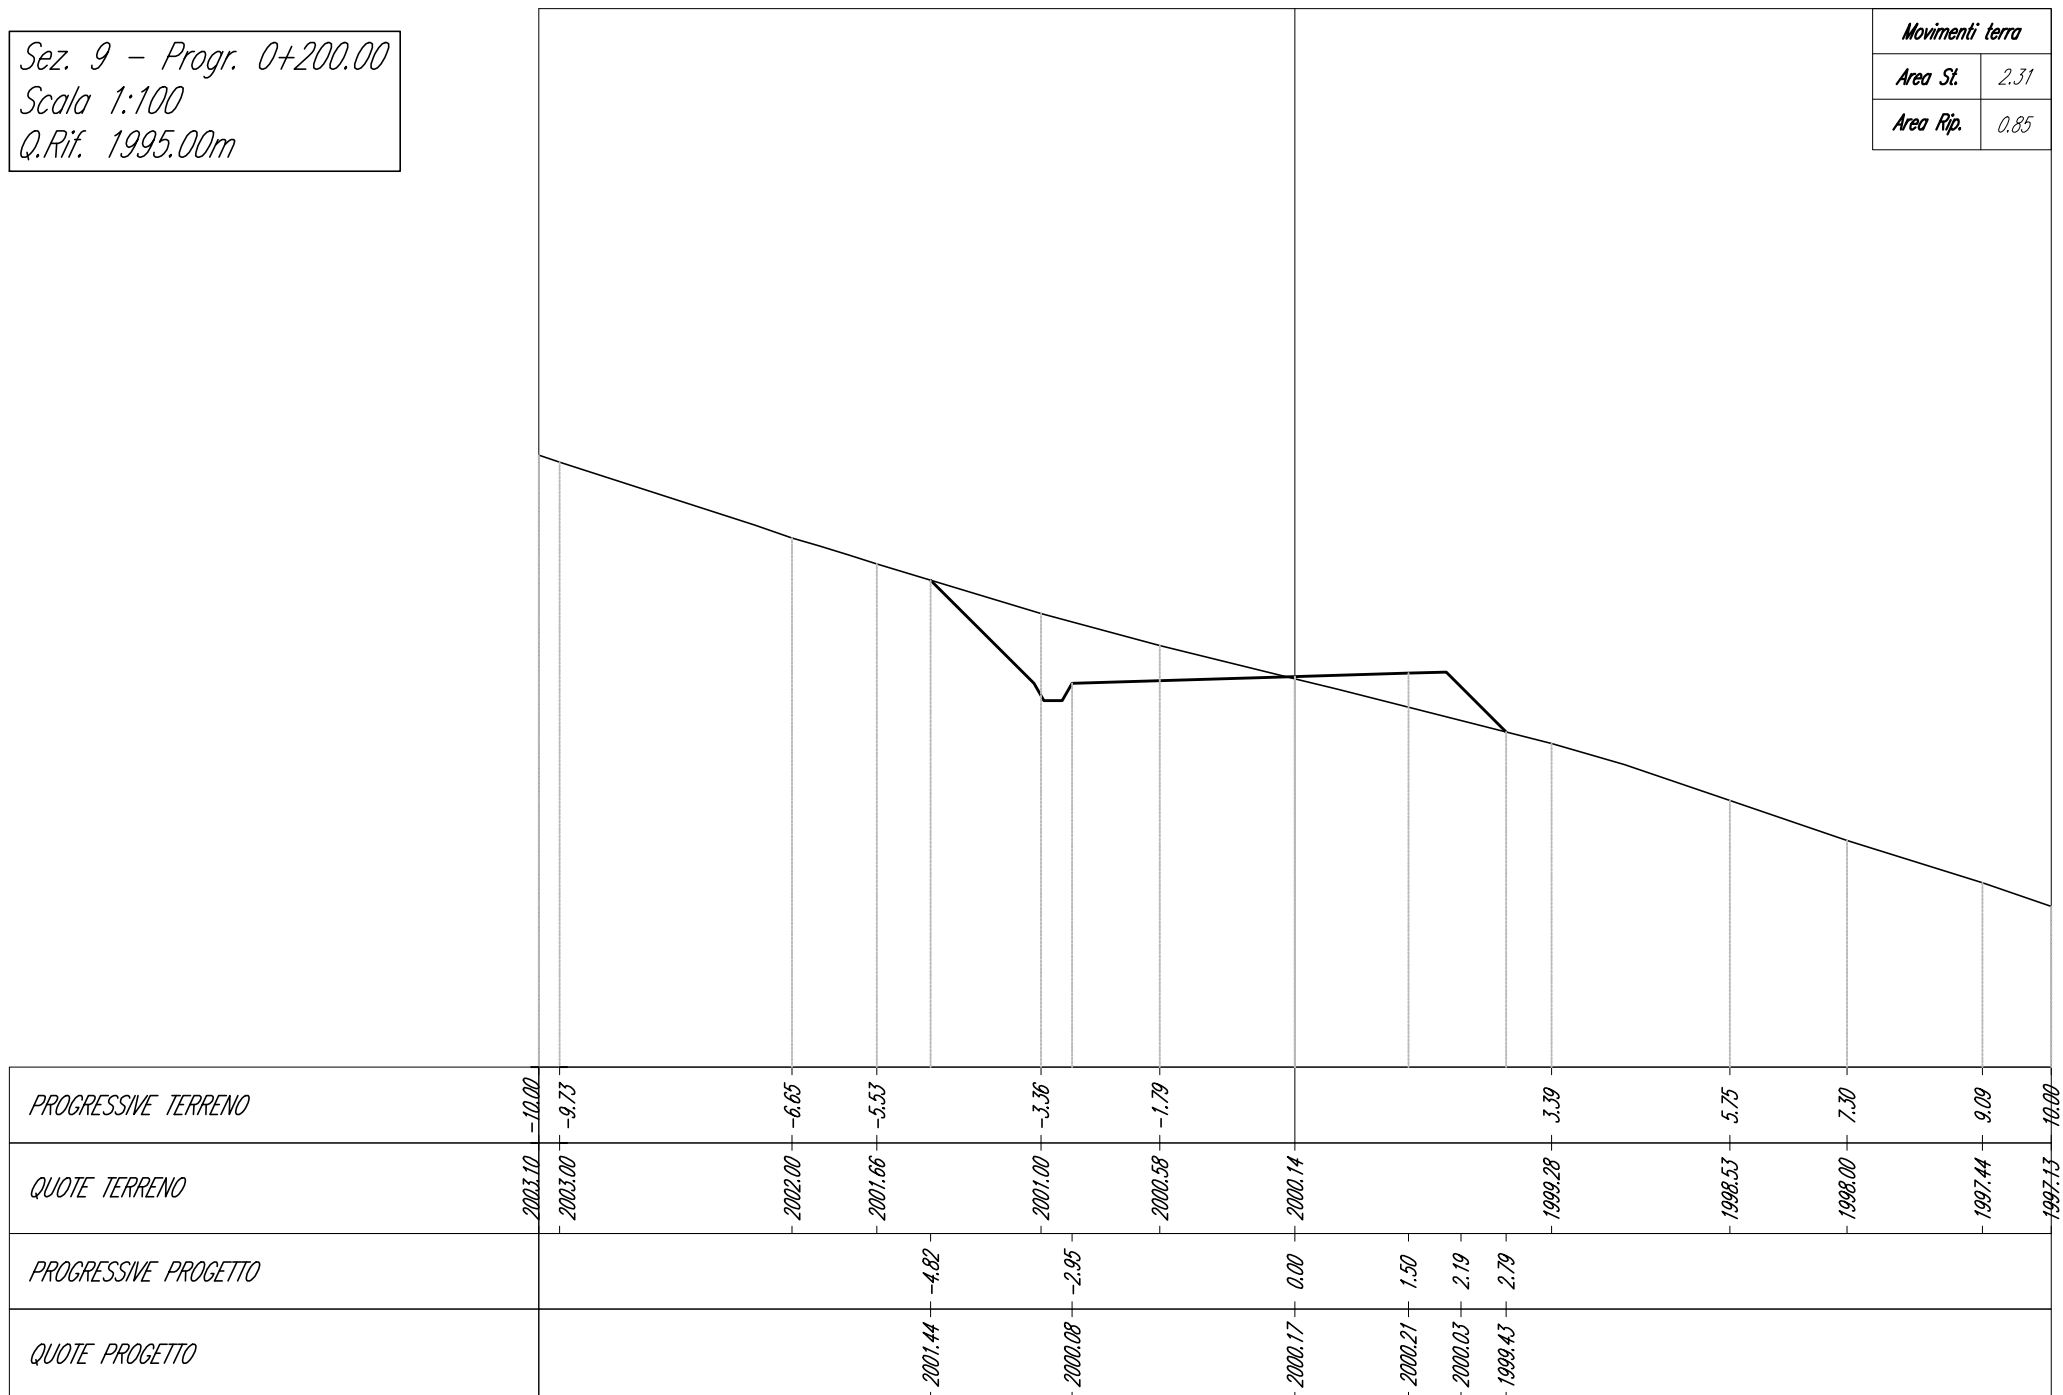


Sez. 10 - Progr. 0+225.00
 Scala 1:100
 Q.Rif. 1995.00m

Movimenti terra	
Area St.	3.69
Area Rip.	1.94

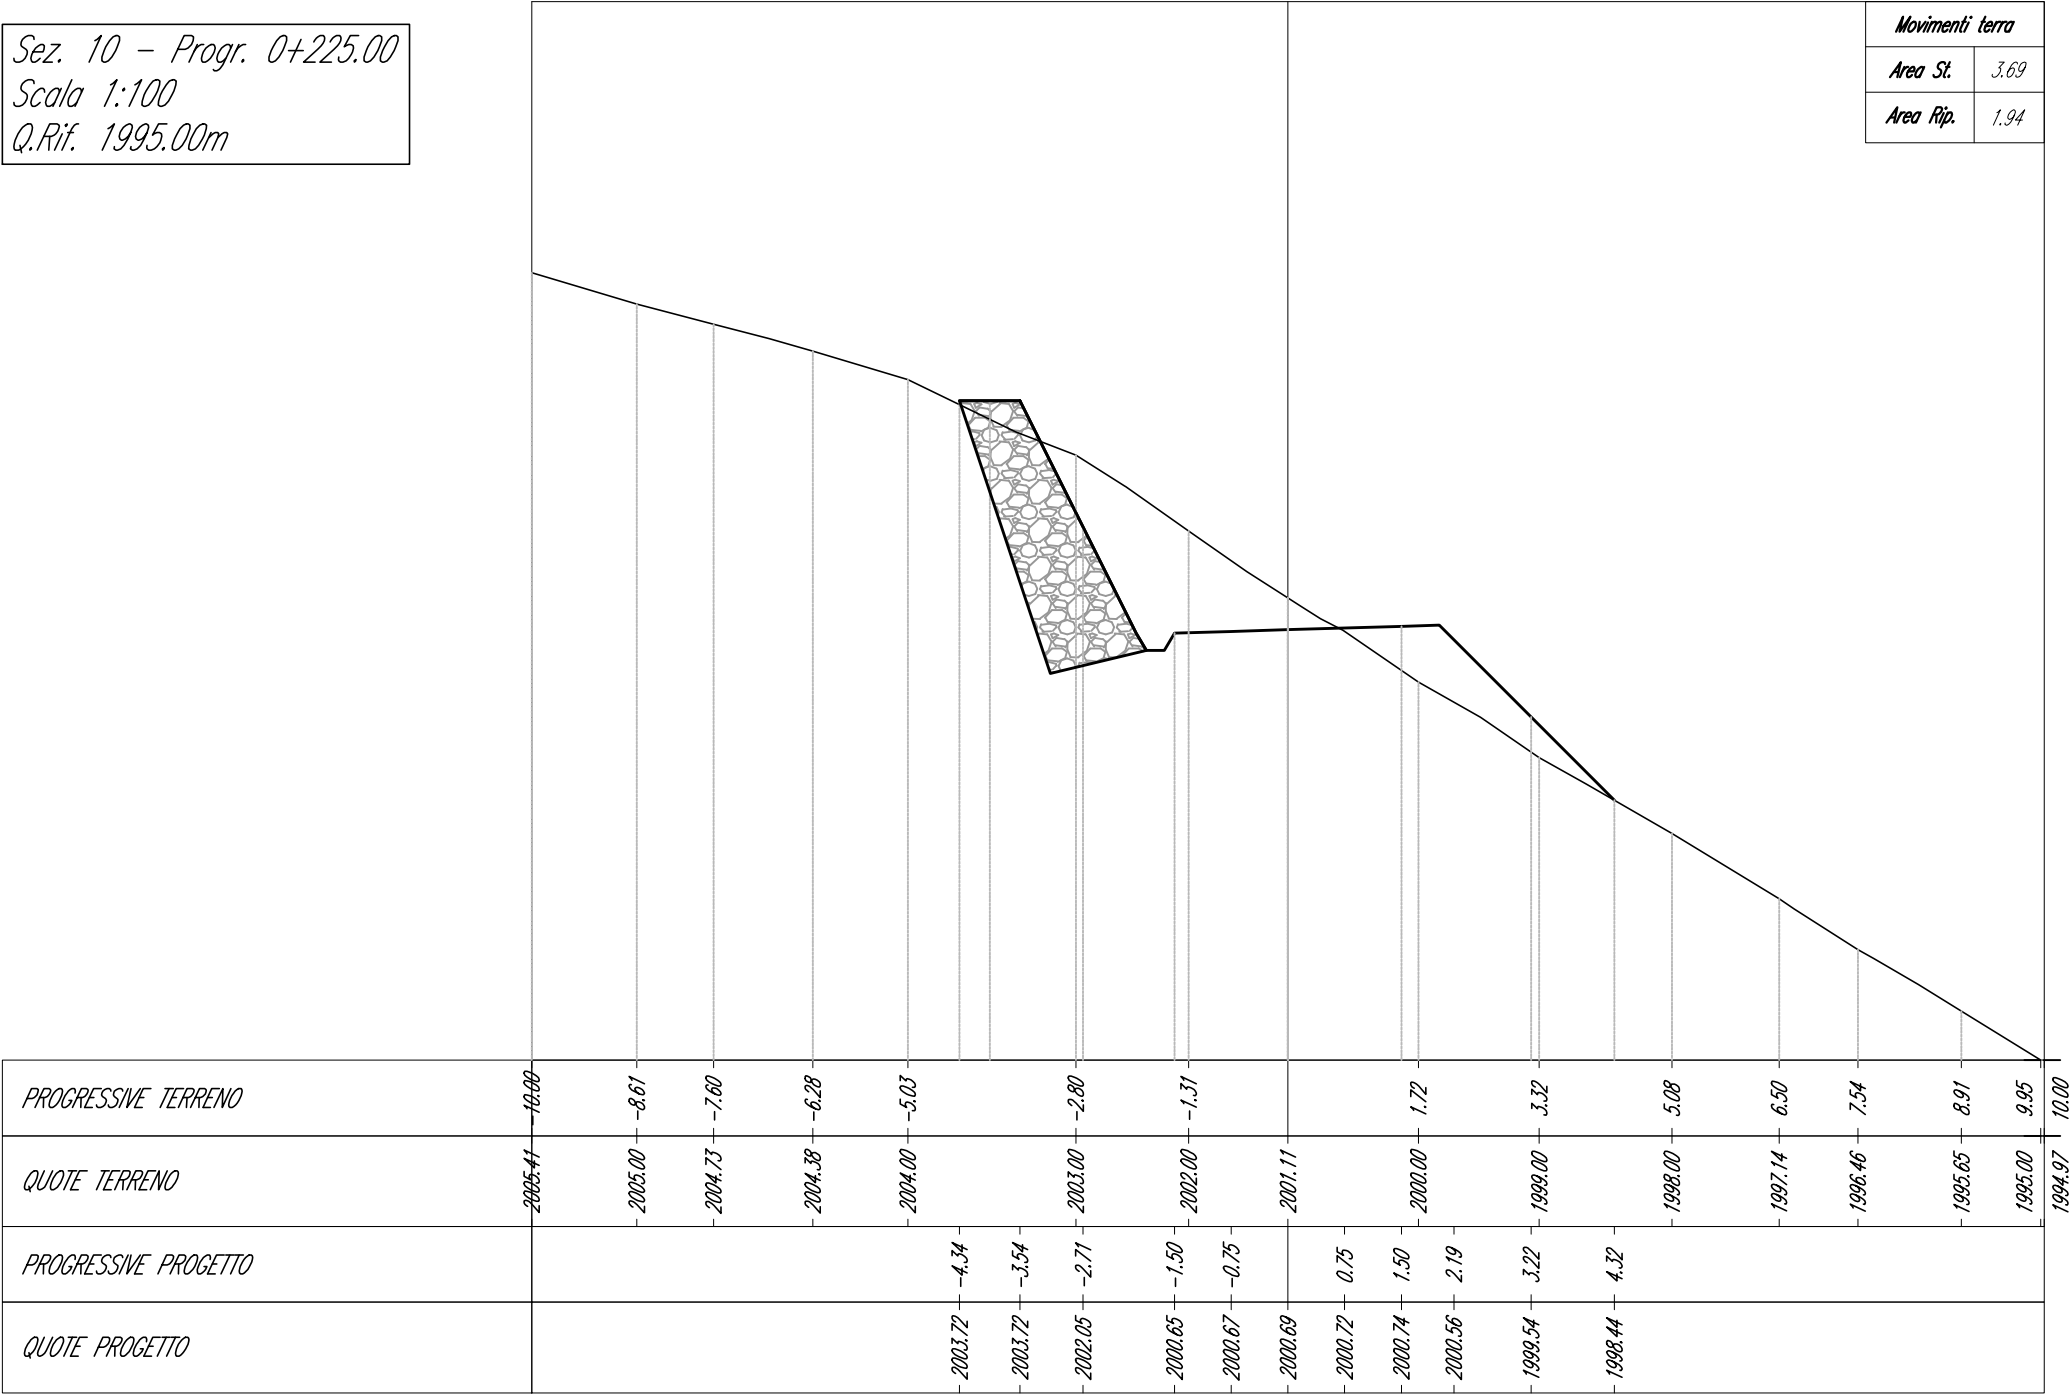


Sez. 11.1 – Progr. 0+260.00
 Scala 1:100
 Q.Rif. 1995.00m

Movimenti terra	
Area St.	3.19
Area Rip.	0.68

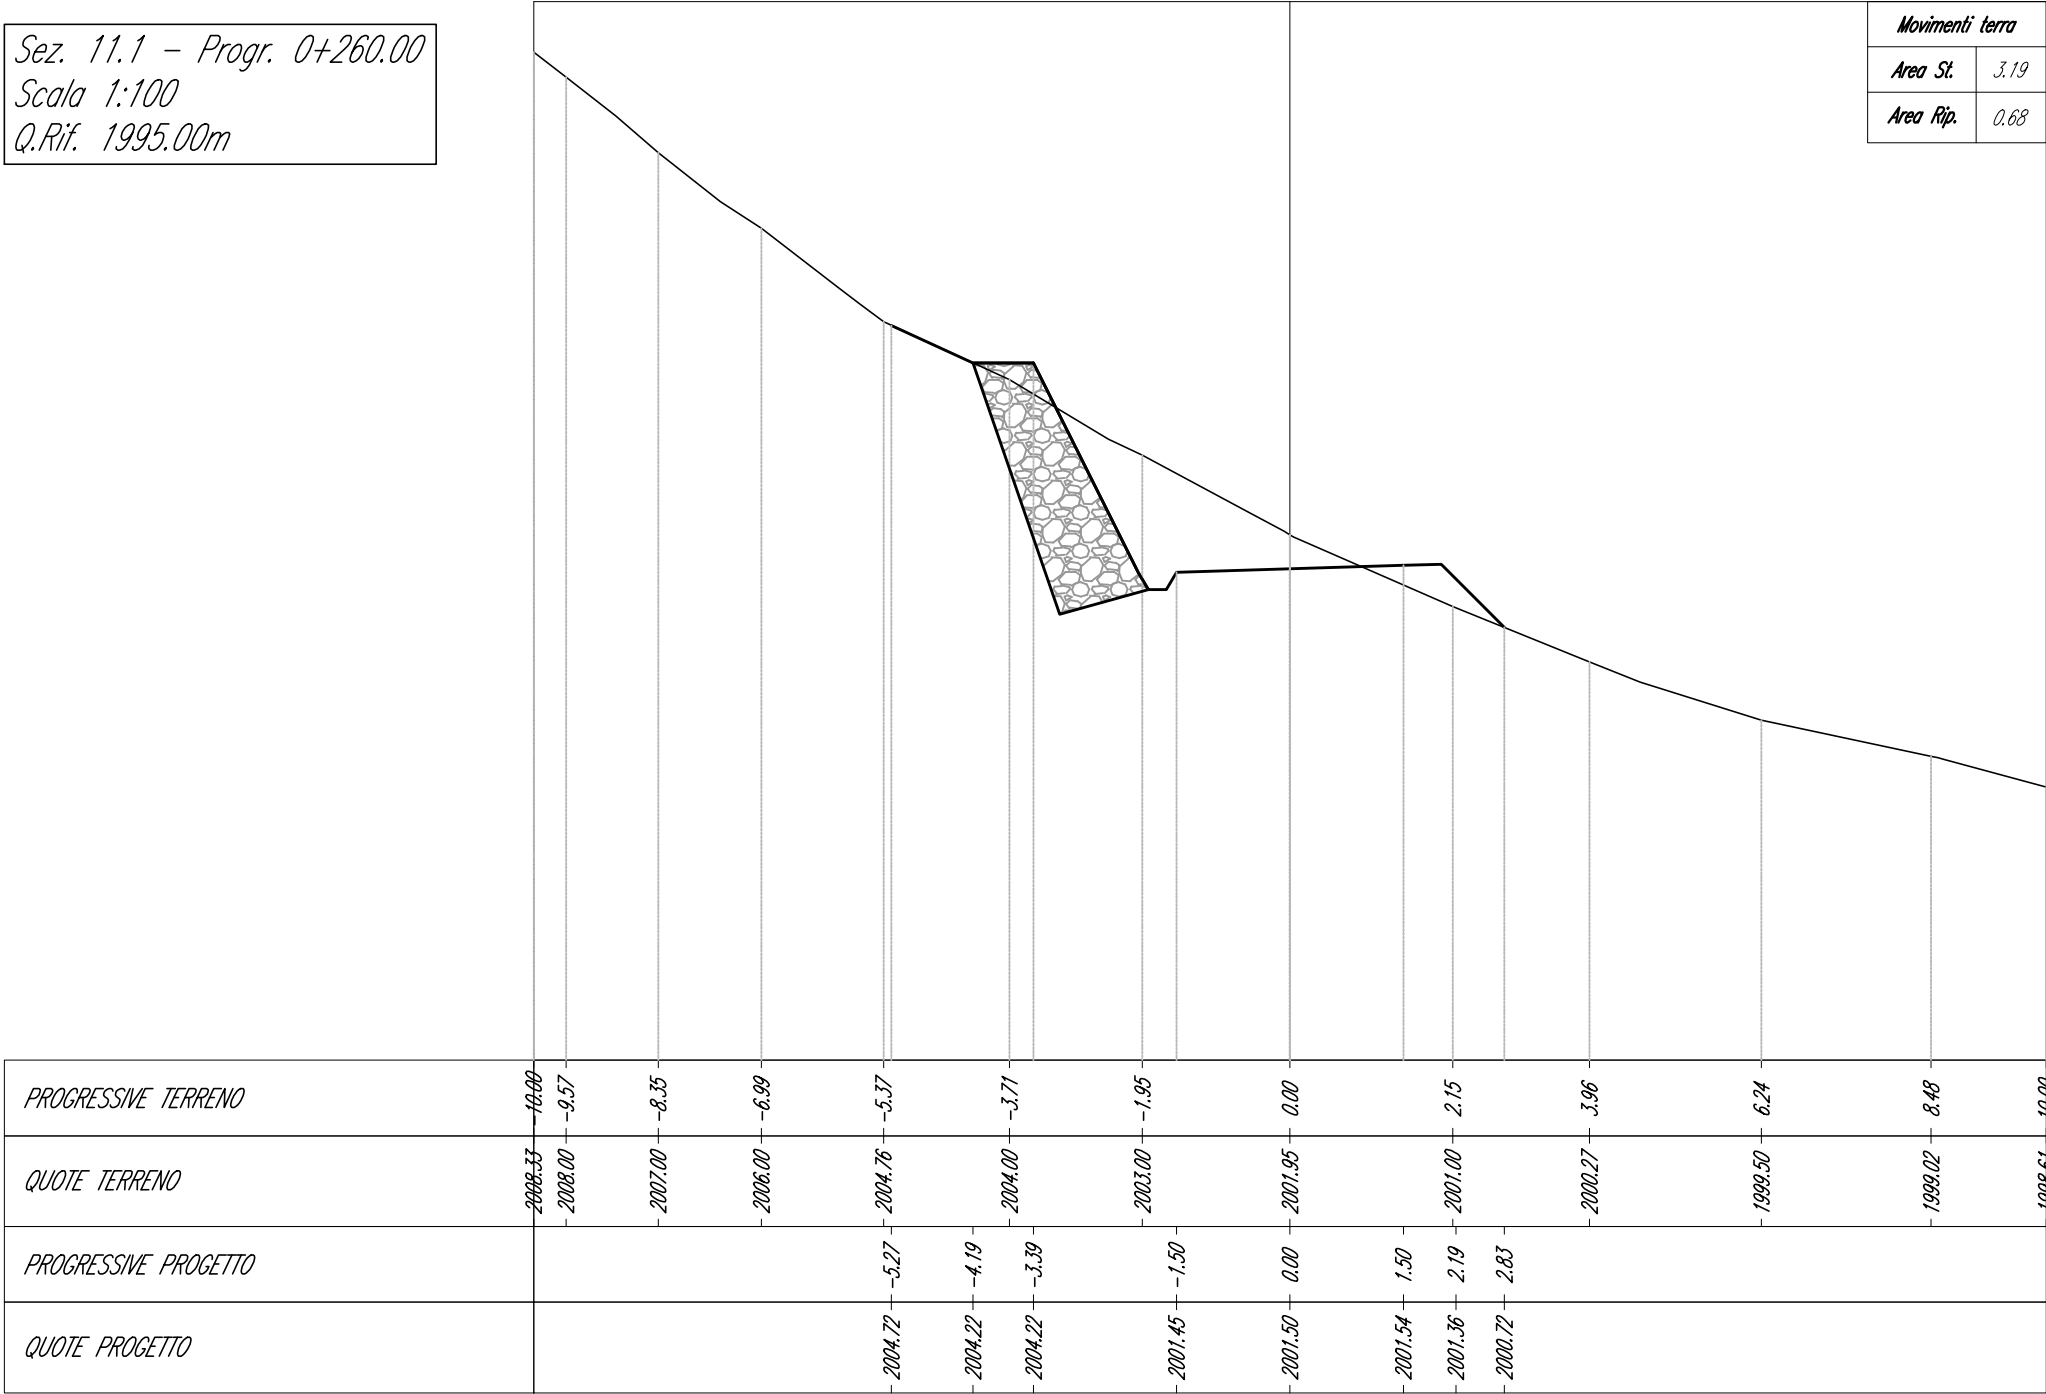


Sez. 11 - Progr. 0+250.00
 Scala 1:100
 Q.Rif. 1995.00m

Movimenti terra	
Area St.	3.64
Area Rip.	1.66

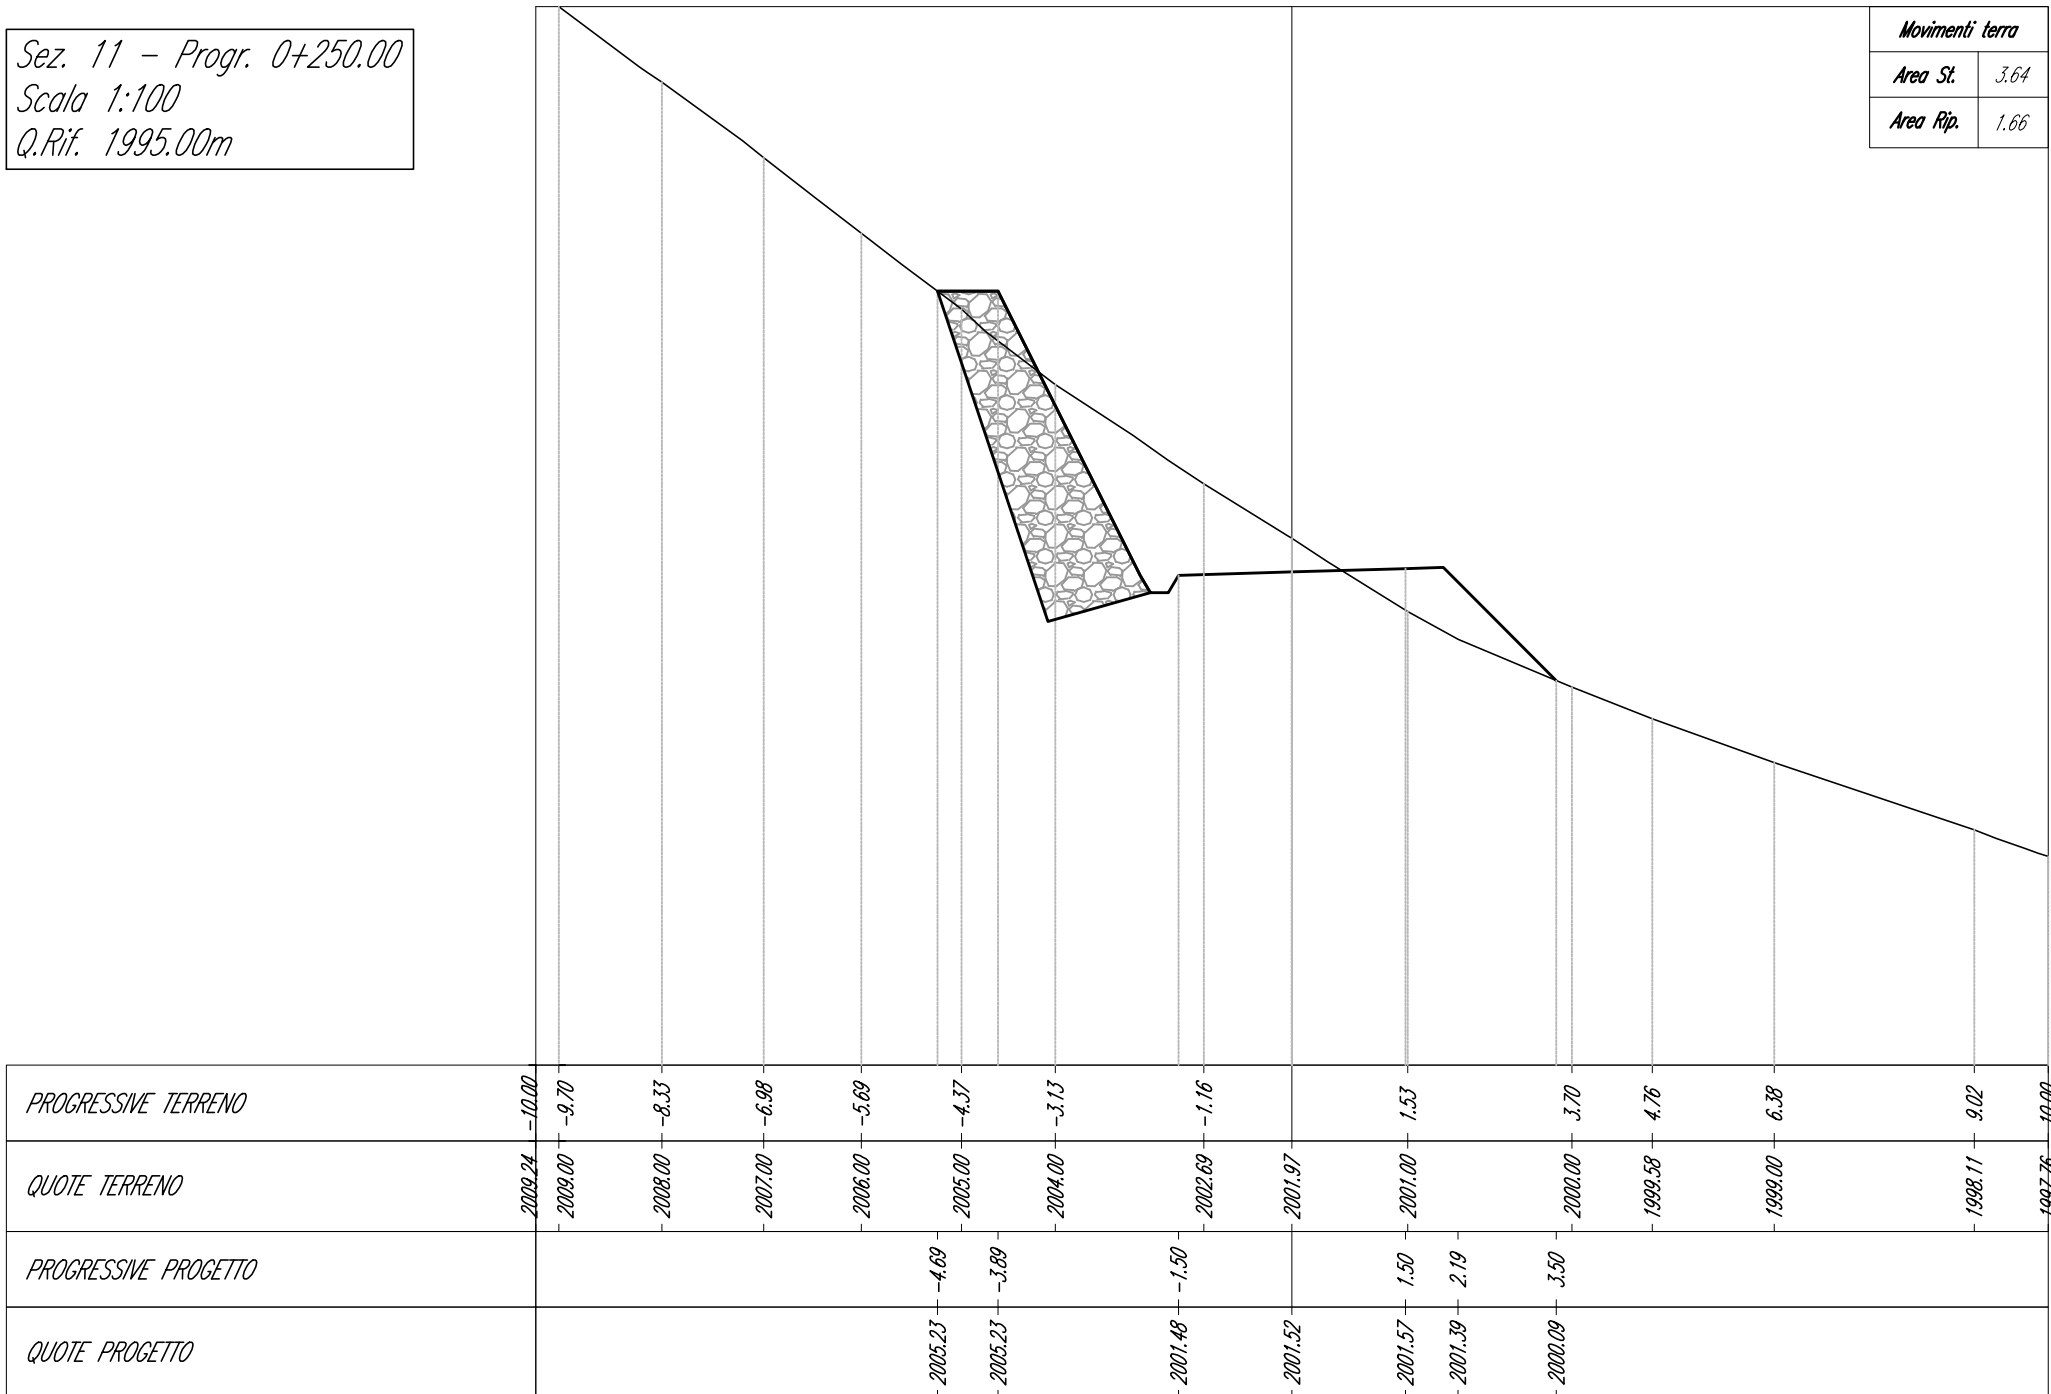


Sez. 12 - Progr. 0+275.00
Scala 1:100
Q.Rif. 1995.00m

Movimenti terra	
Area St.	1.36
Area Rip.	1.88

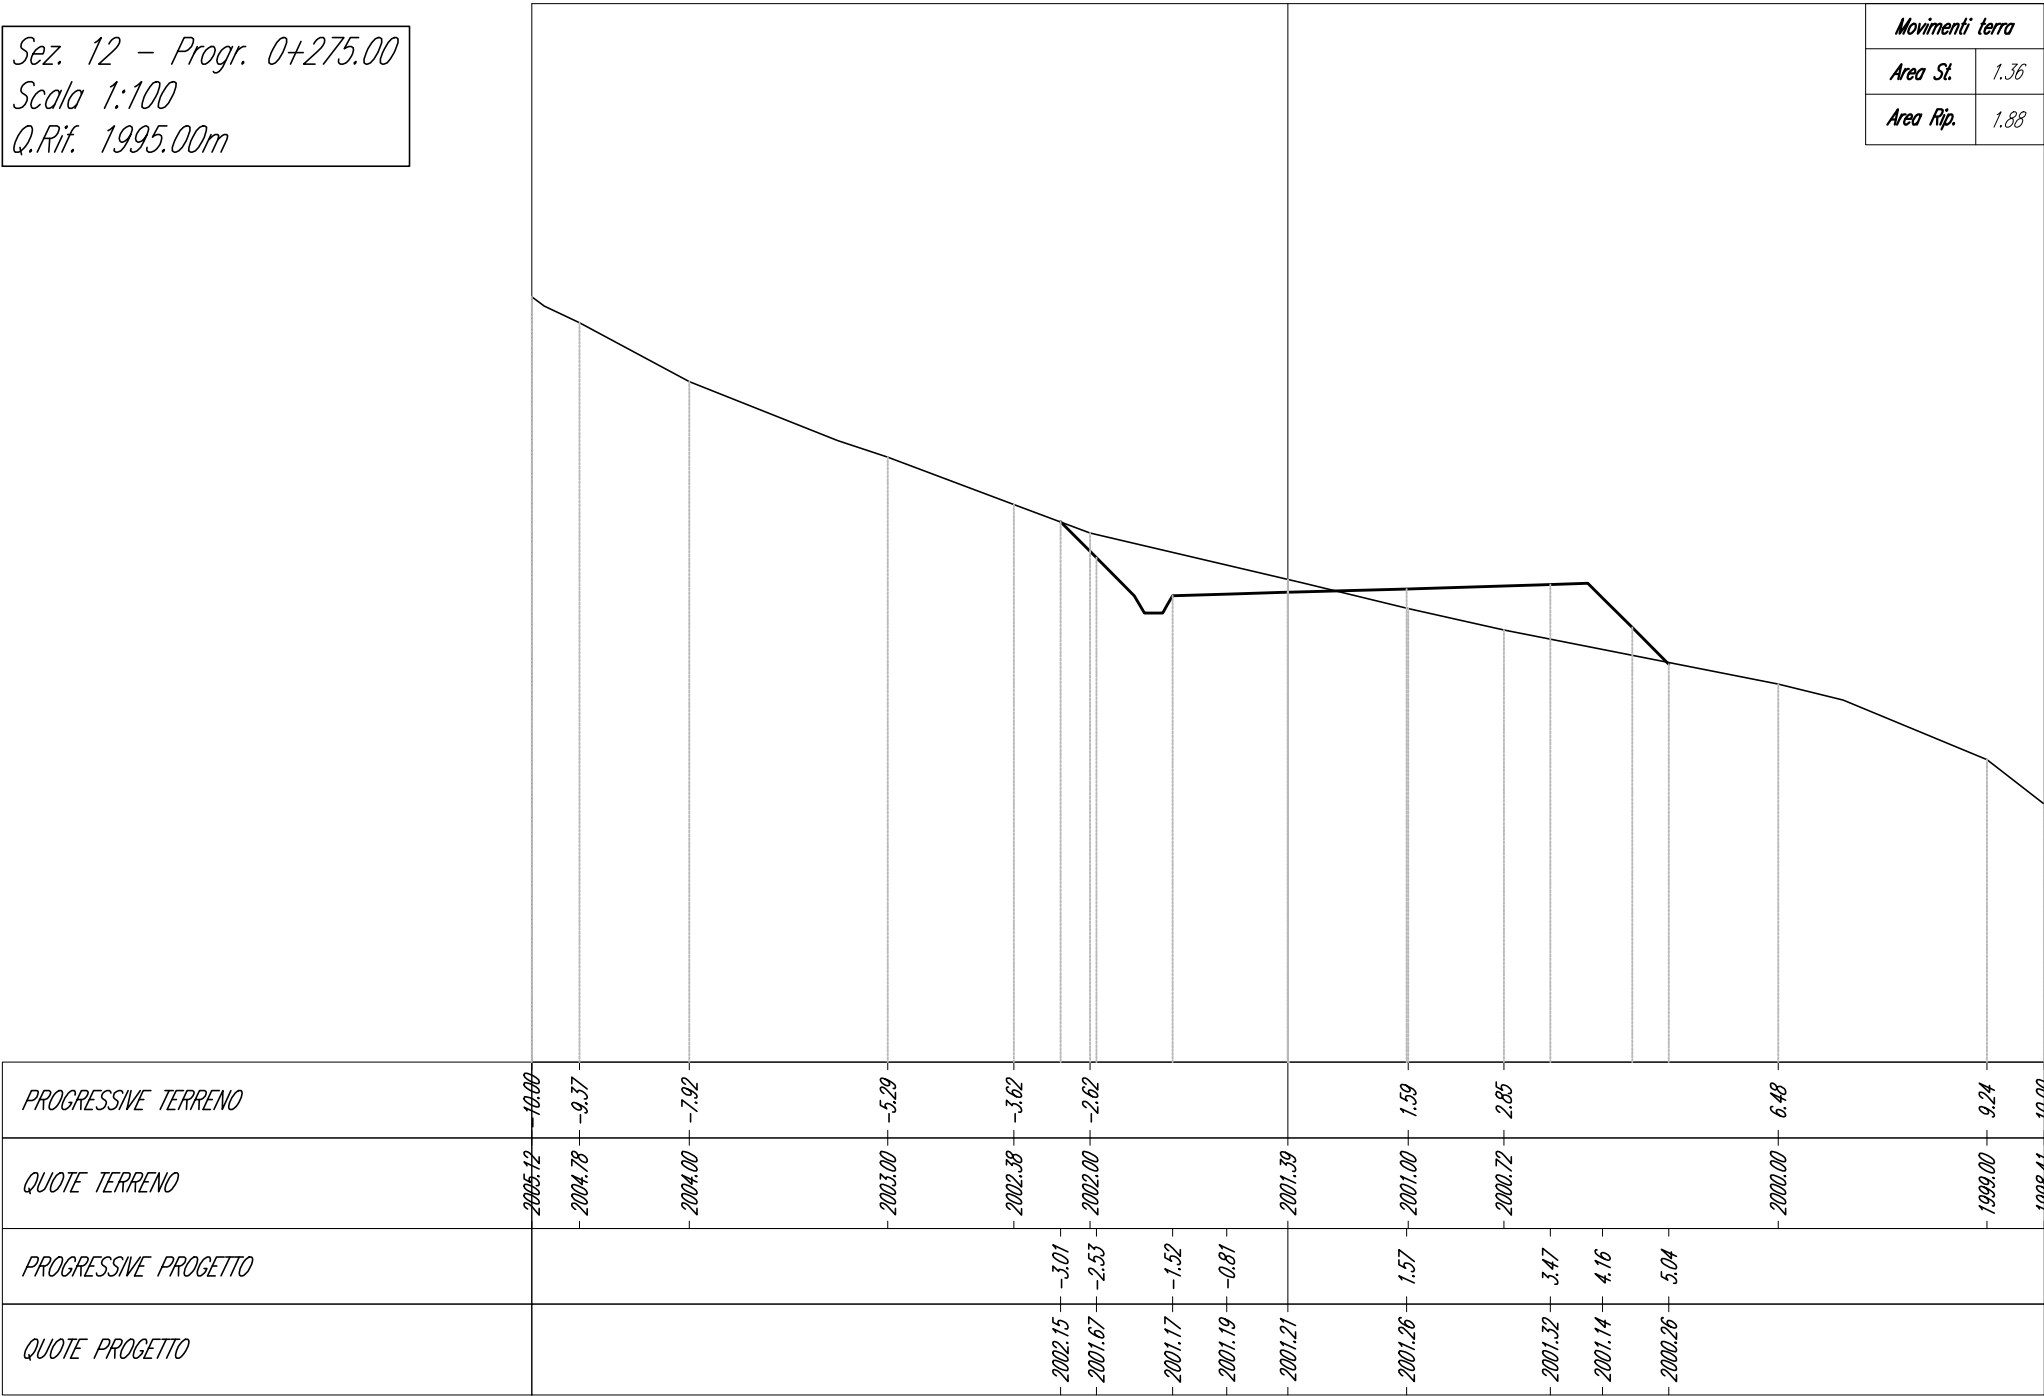


Sez. 13.1 - Progr. 0+314.00
 Scala 1:100
 Q.Rif. 1995.00m

Movimenti terra	
Area St.	0.56
Area Rip.	2.28

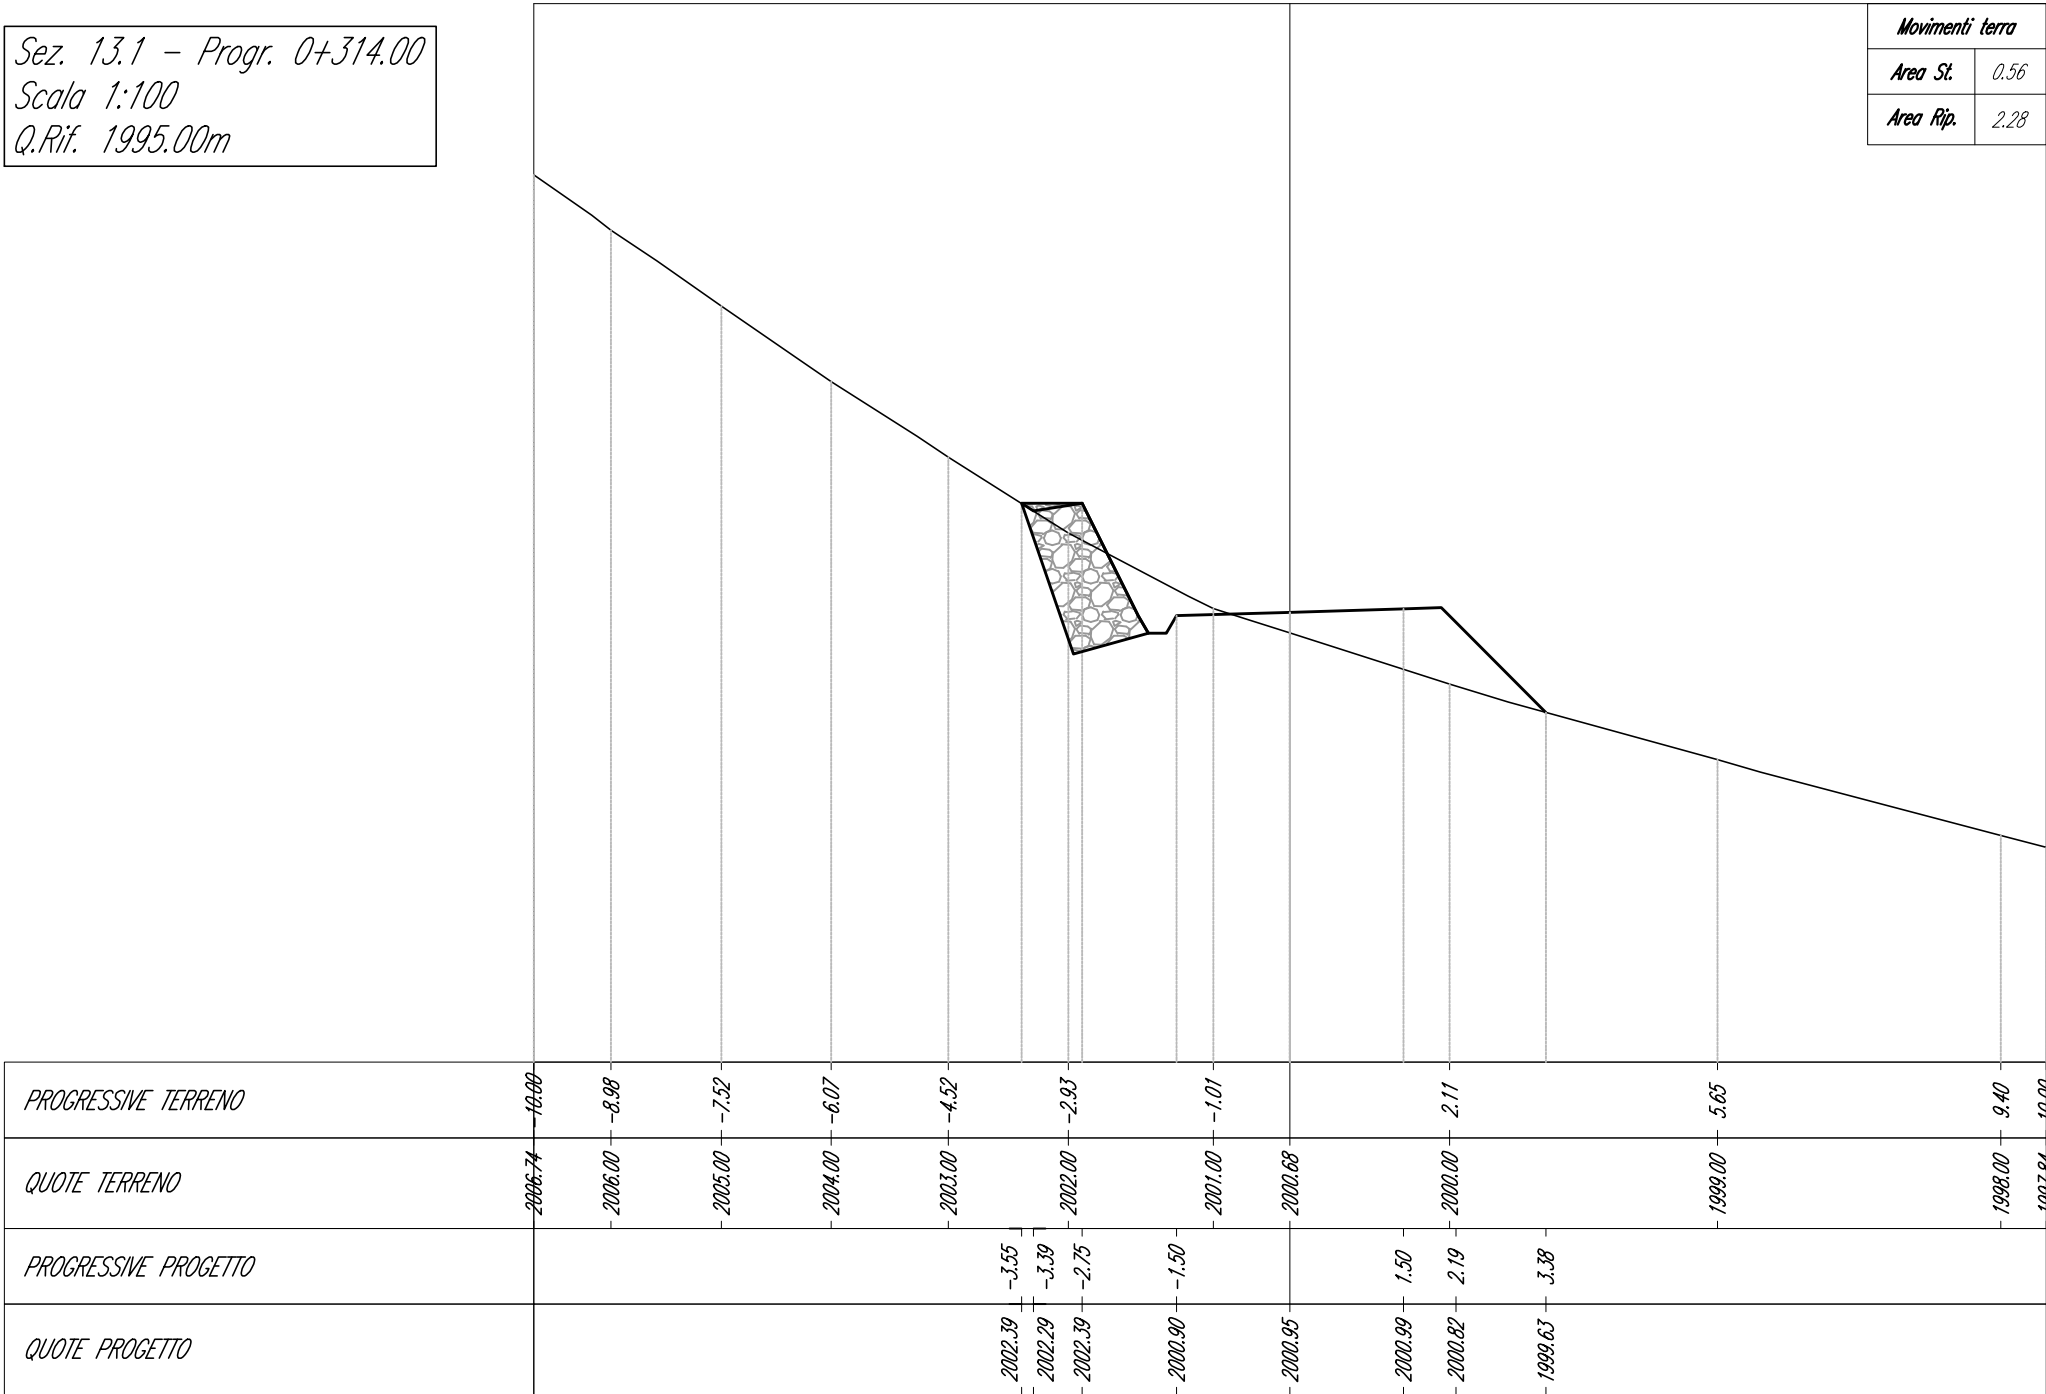


Sez. 13 - Progr. 0+300.00
 Scala 1:100
 Q.Rif. 1995.00m

Movimenti terra	
Area St.	1.47
Area Rip.	1.56

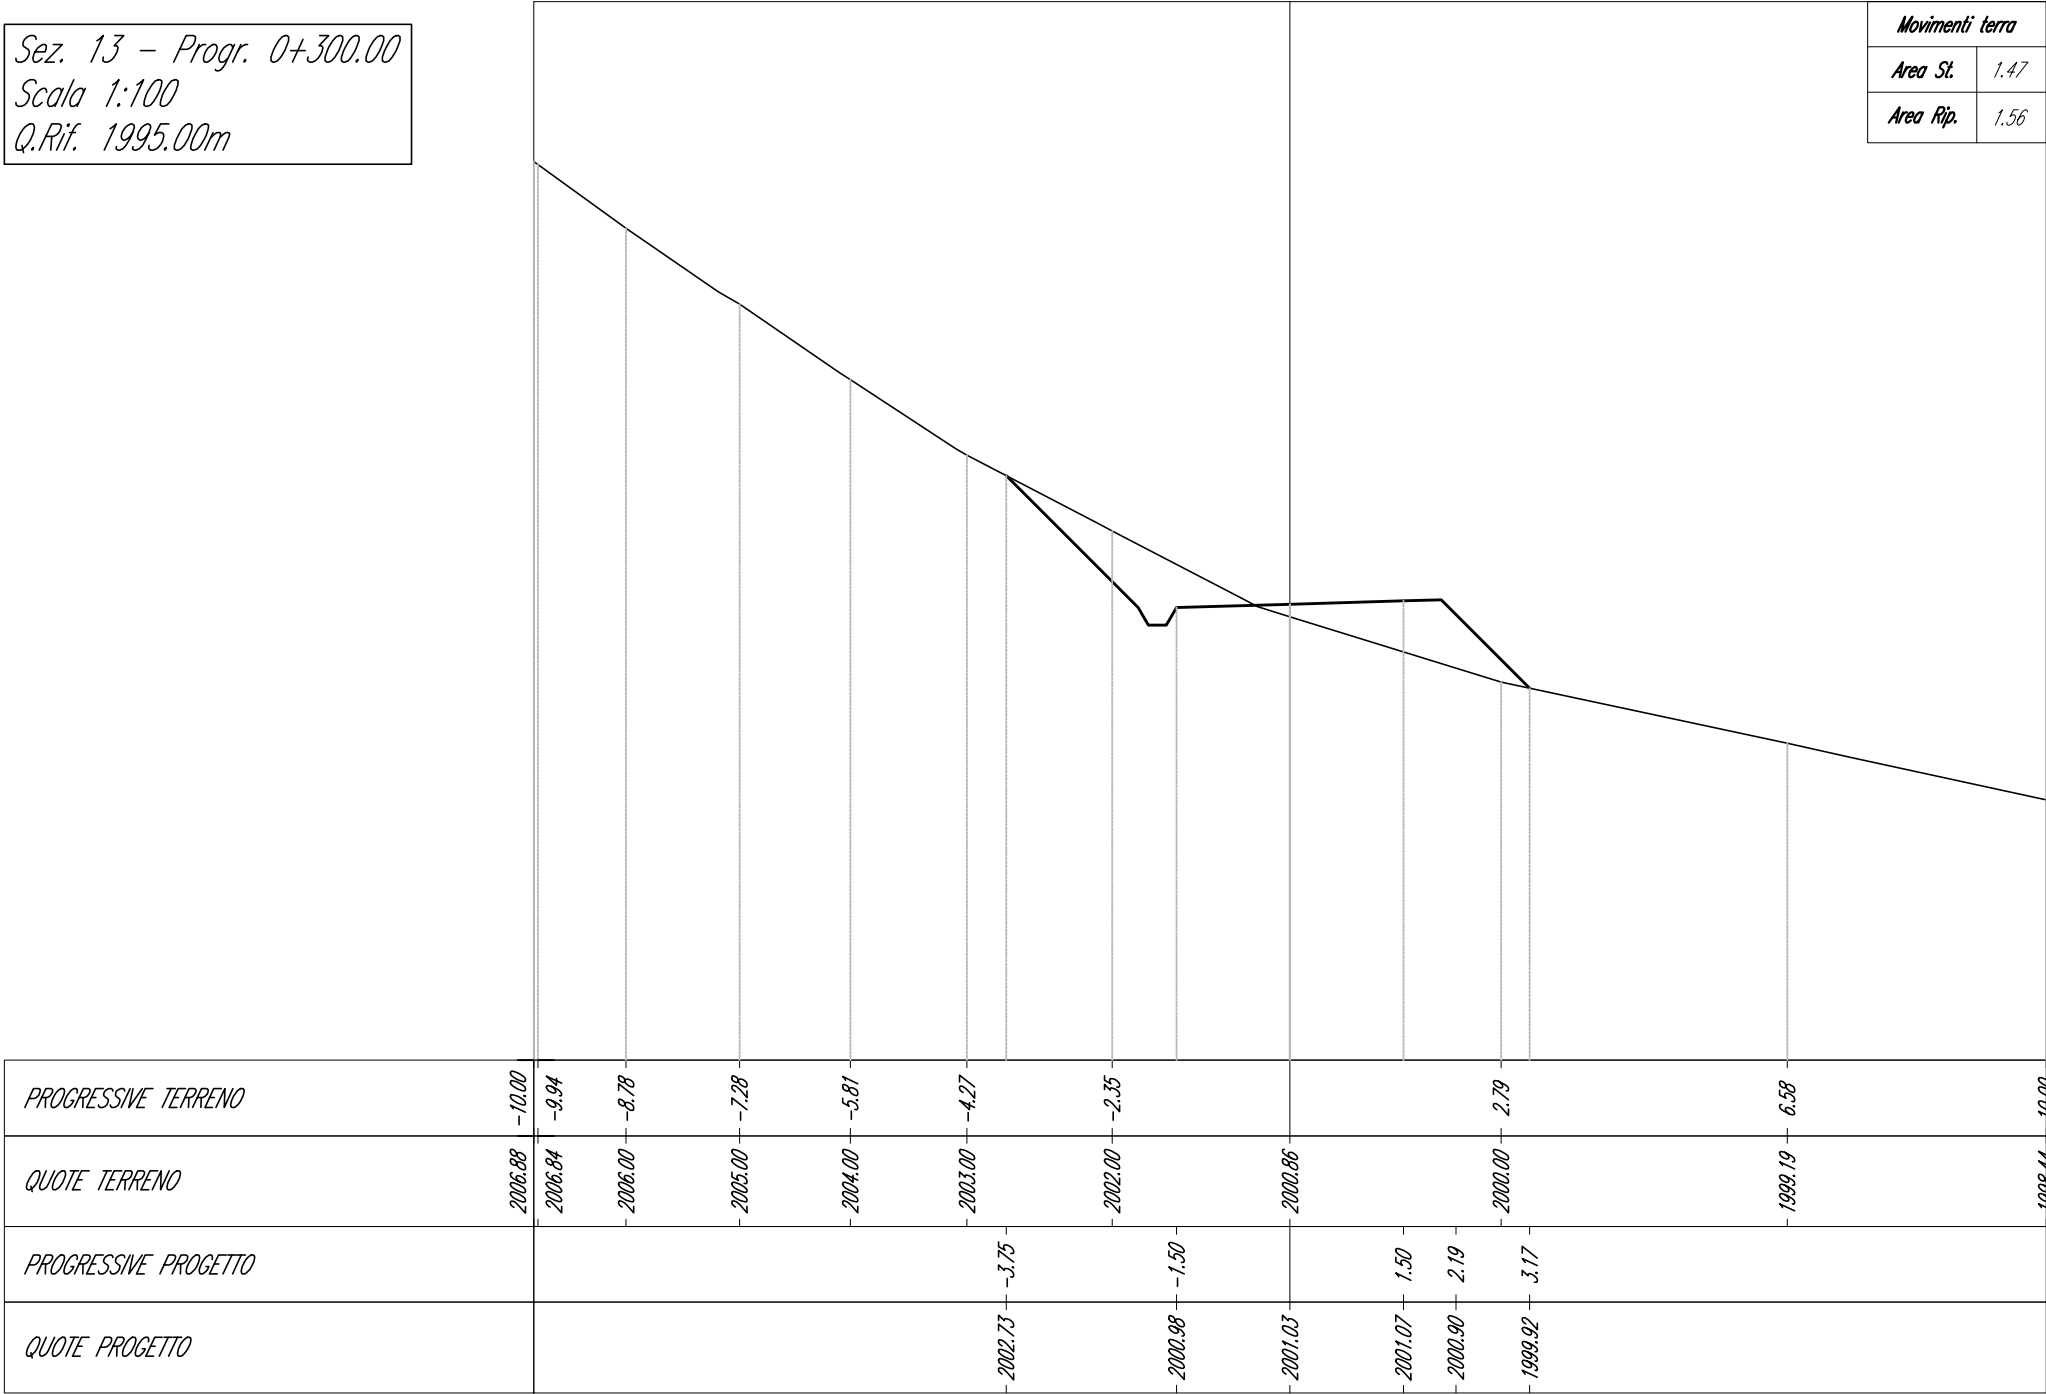


Sez. 14 - Progr. 0+325.00
 Scala 1:100
 Q.Rif. 1995.00m

Movimenti terra	
Area St.	2.69
Area Rip.	1.51

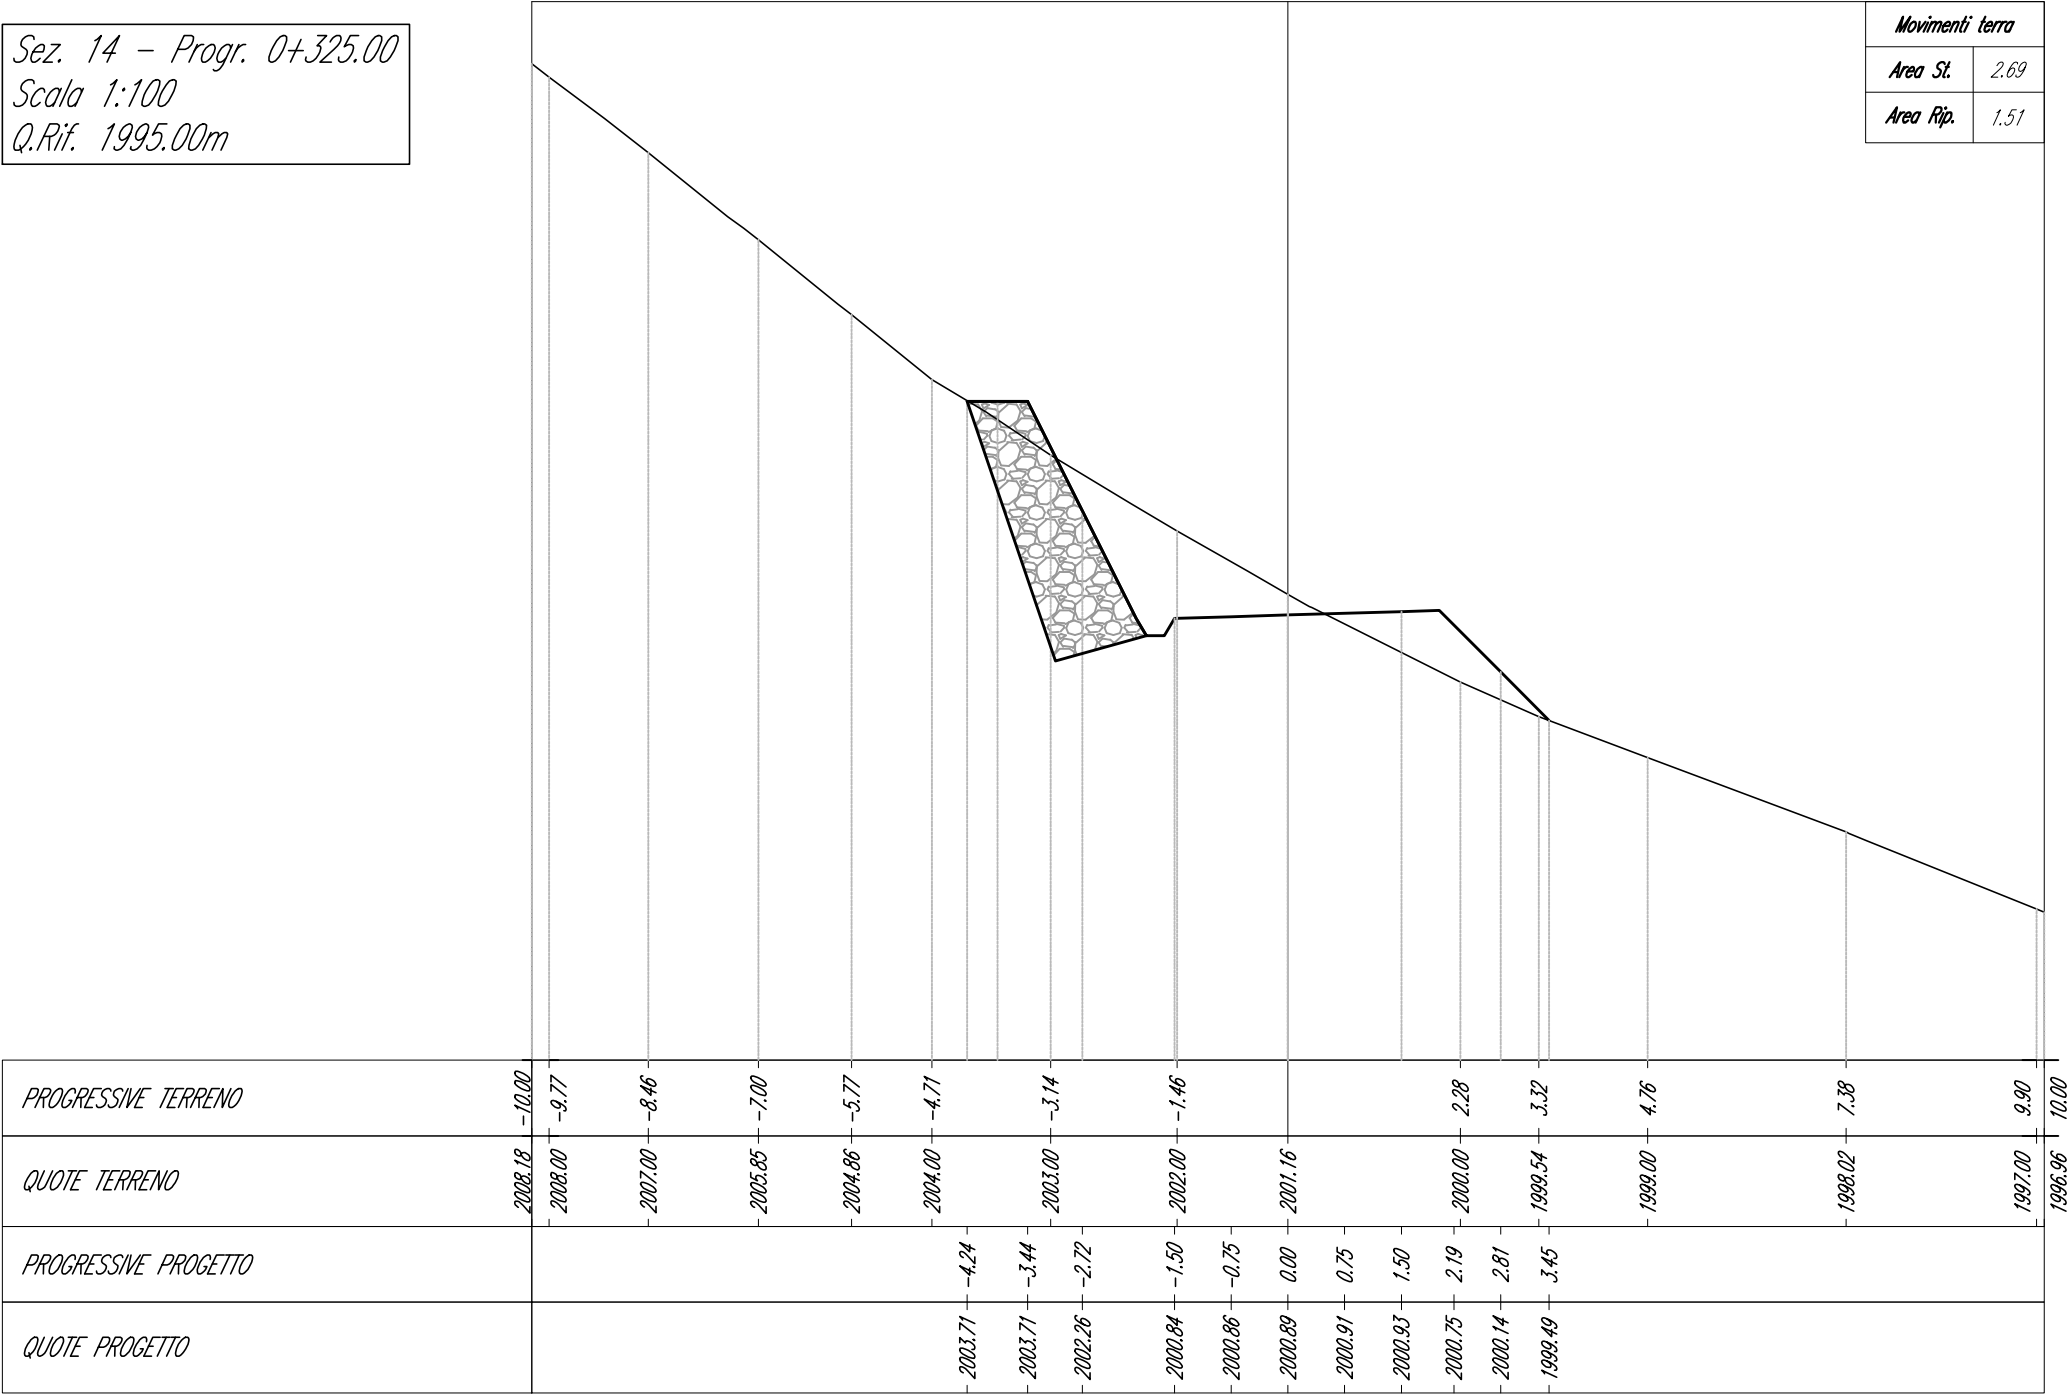


Sez. 15 - Progr. 0+350.00
 Scala 1:100
 Q.Rif. 1995.00m

Movimenti terra	
Area St.	2.33
Area Rip.	3.03

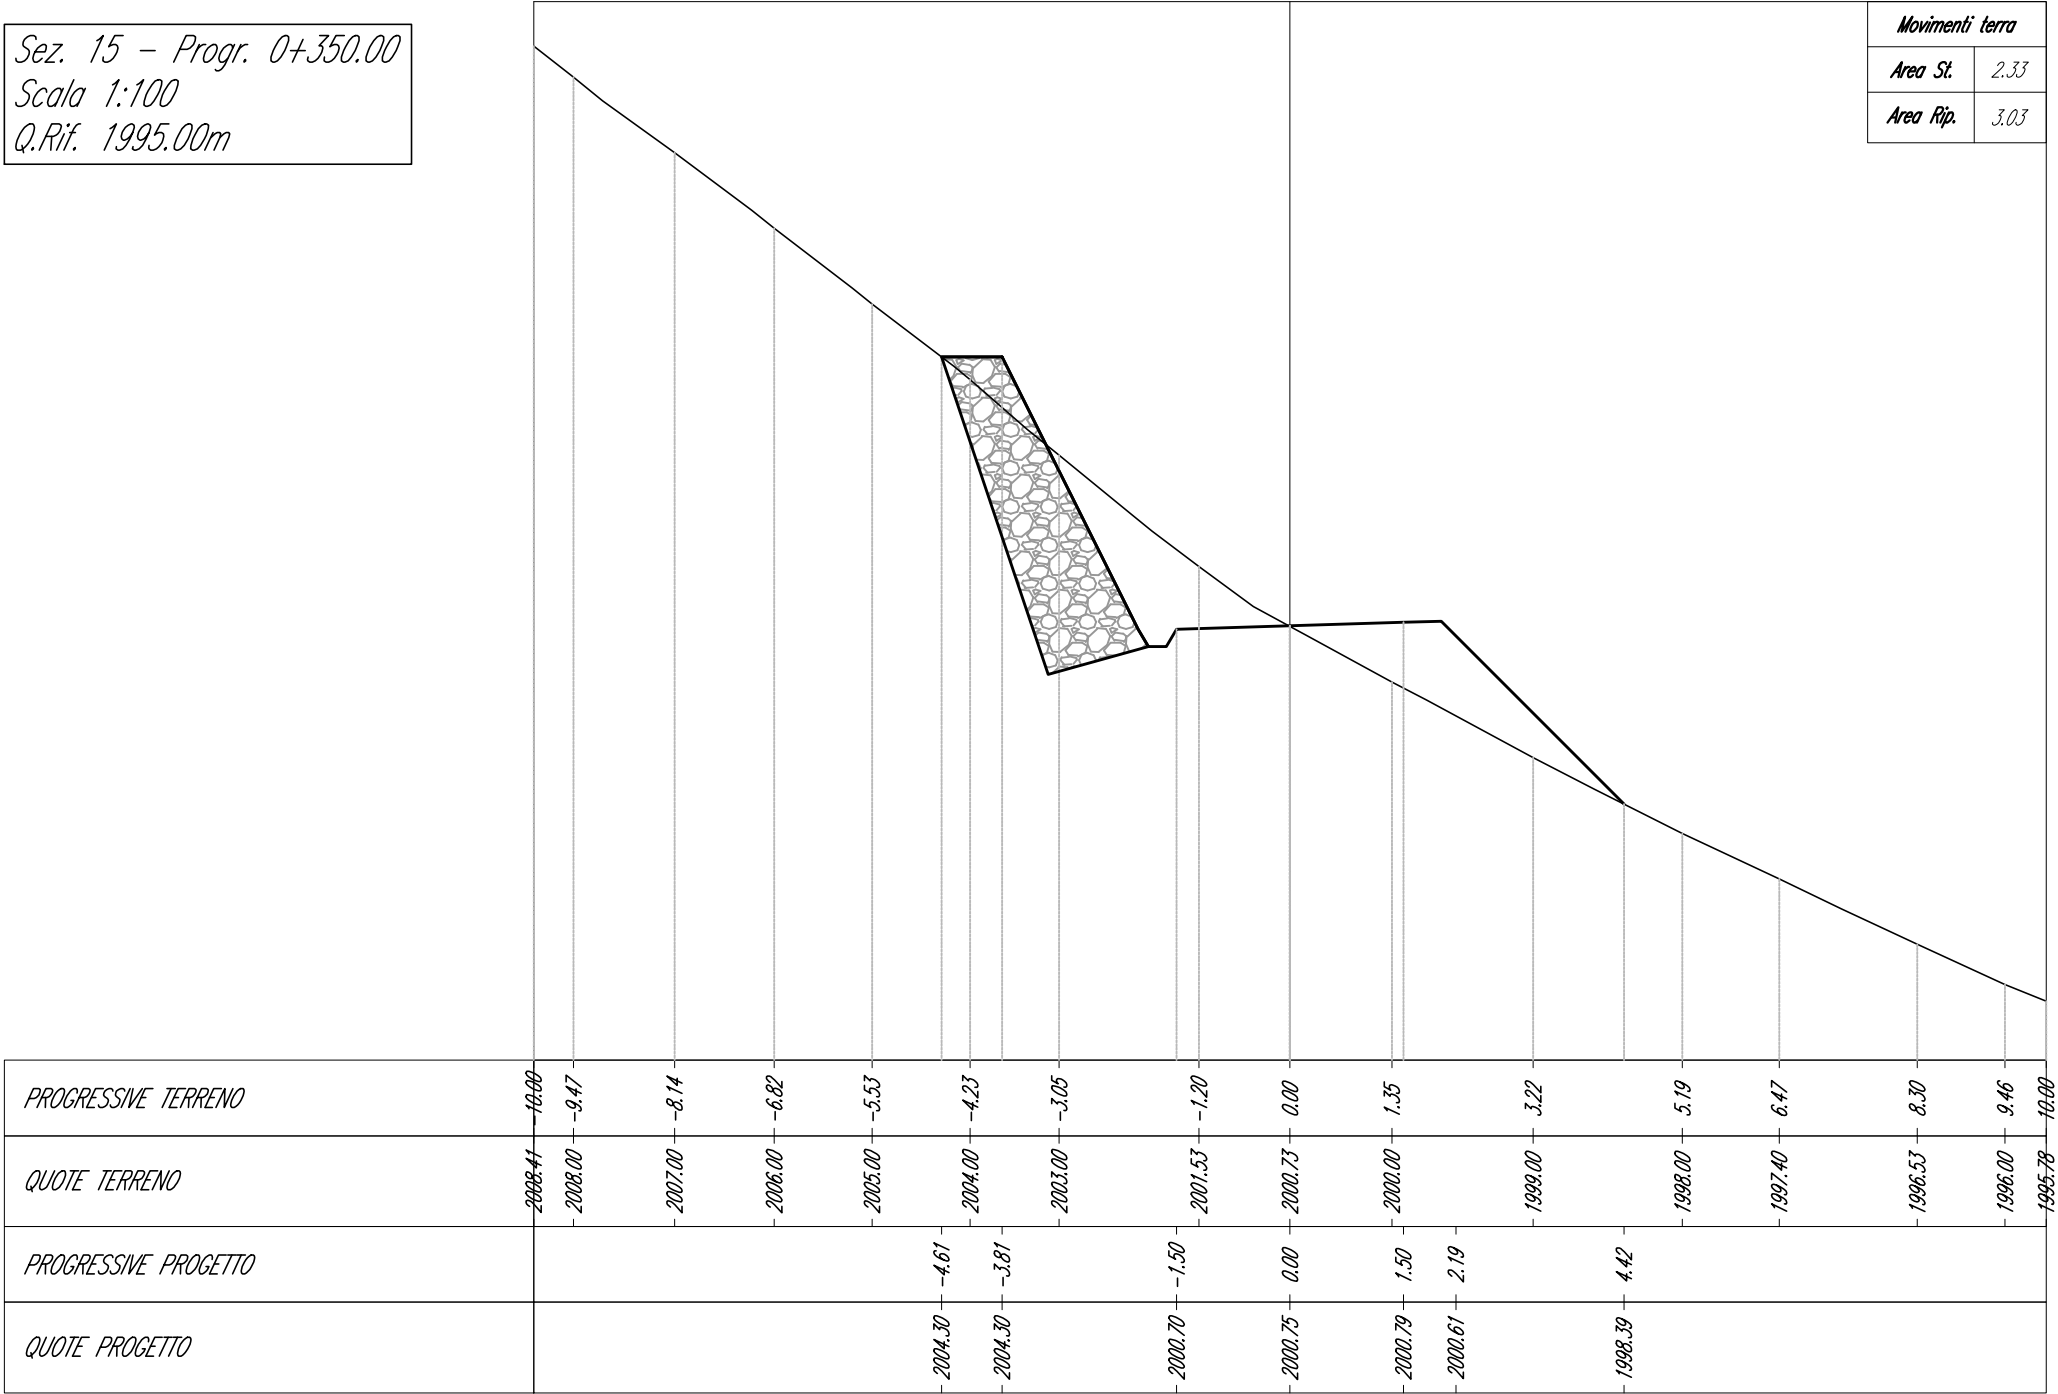


Sez. 16 - Progr. 0+375.00
 Scala 1:100
 Q.Rif. 1995.00m

Movimenti terra	
Area St.	2.77
Area Rip.	2.44

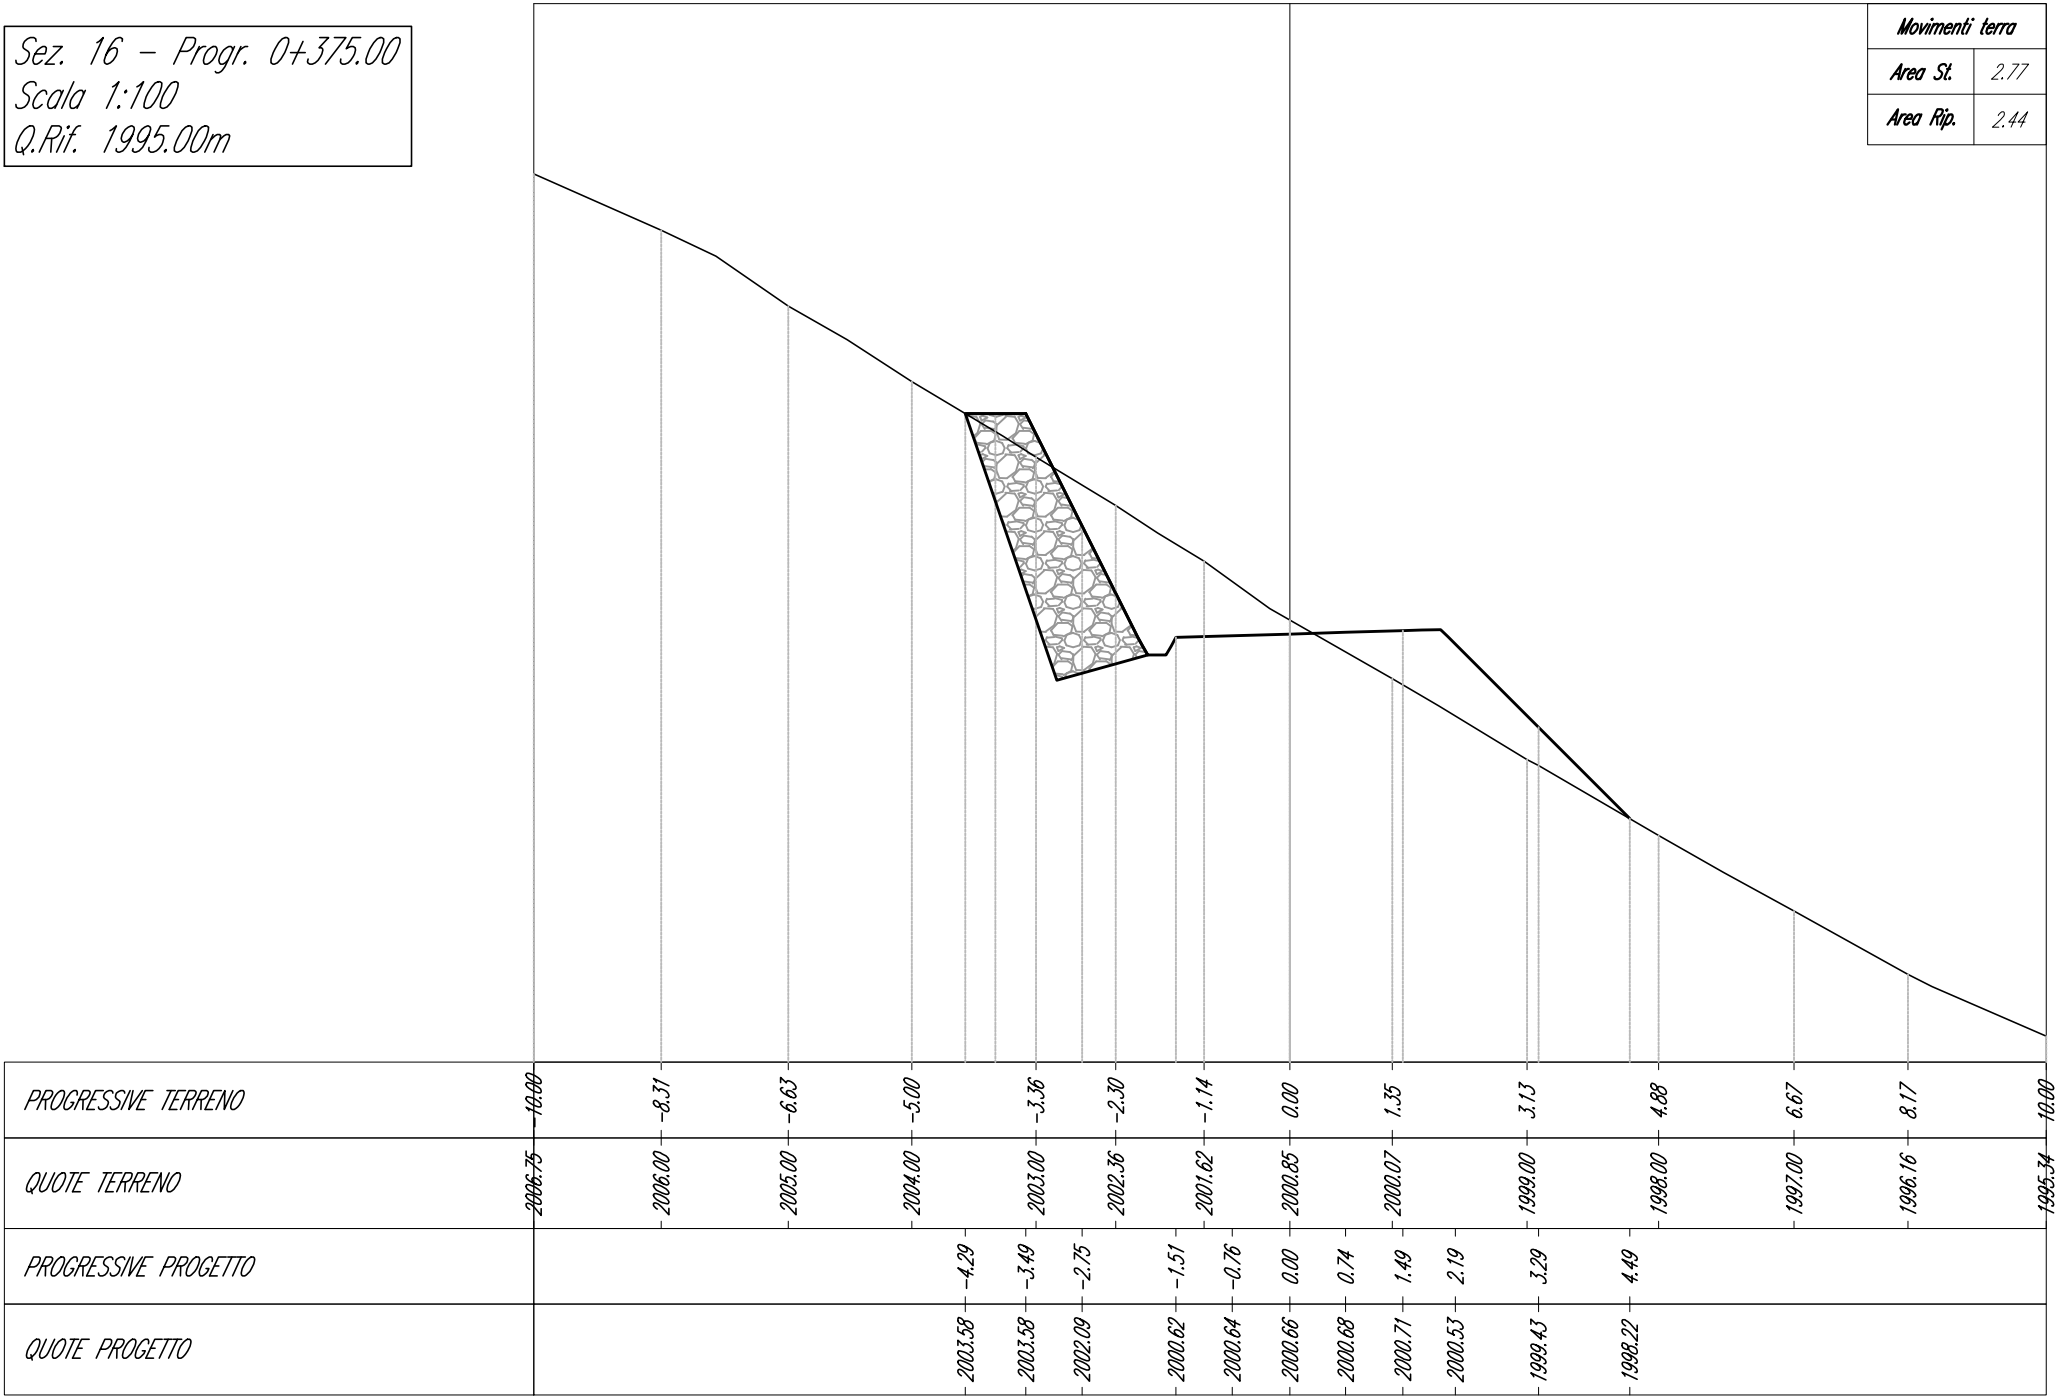


Sez. 17.1 - Progr. 0+418.00
Scala 1:100
Q.Rif. 1995.00m

Movimenti terra	
Area St.	0.73
Area Rip.	3.30

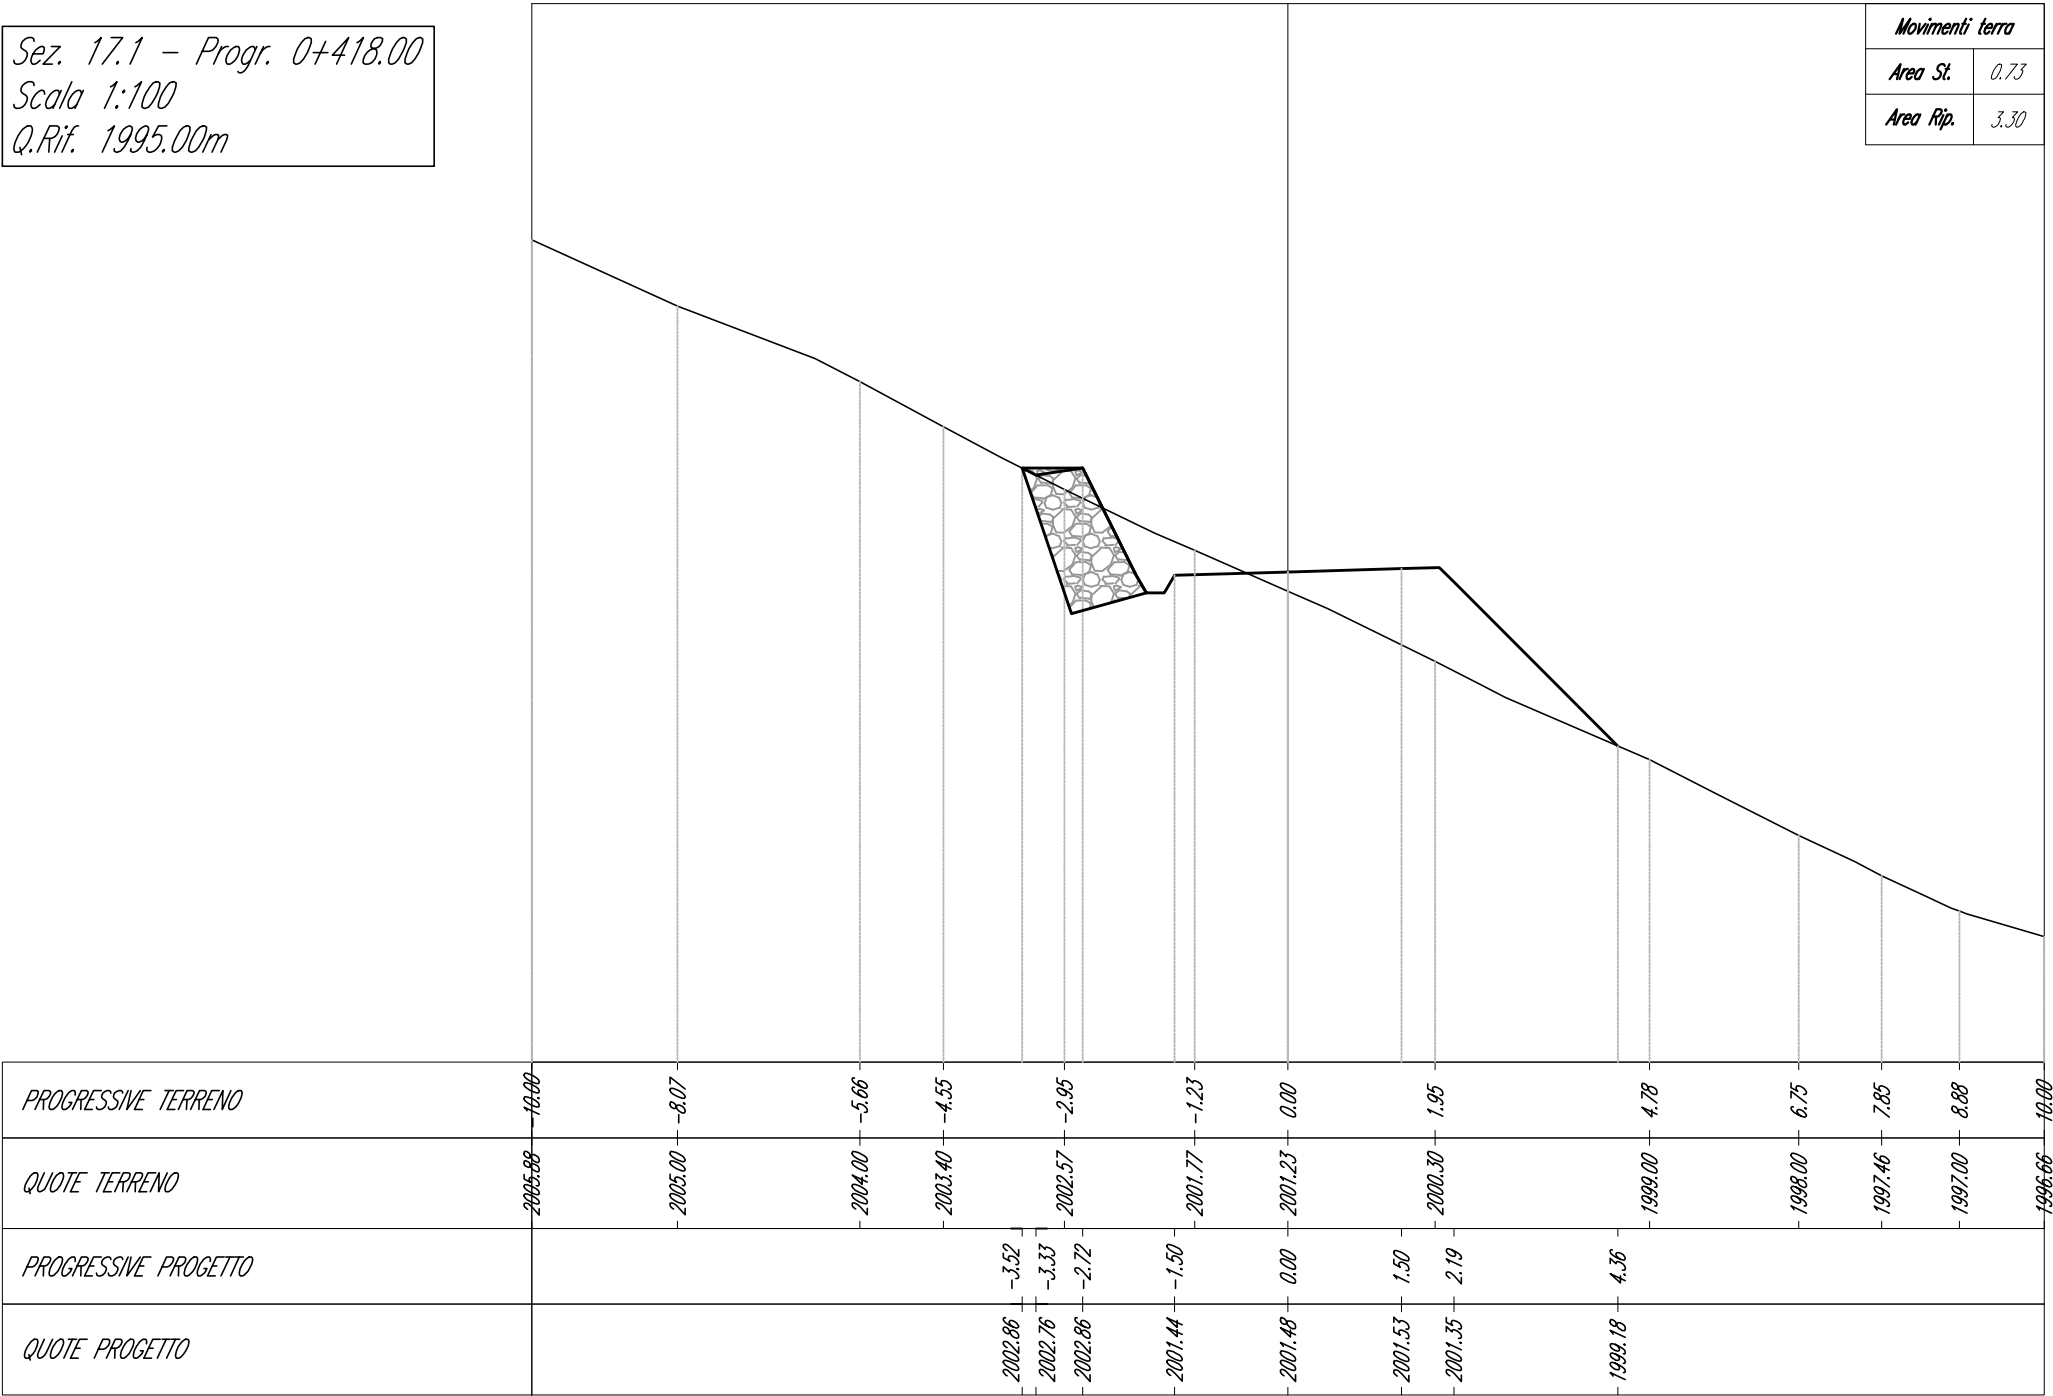


Sez. 17 - Progr. 0+400.00
 Scala 1:100
 Q.Rif. 1995.00m

Movimenti terra	
Area St.	1.70
Area Rip.	1.59

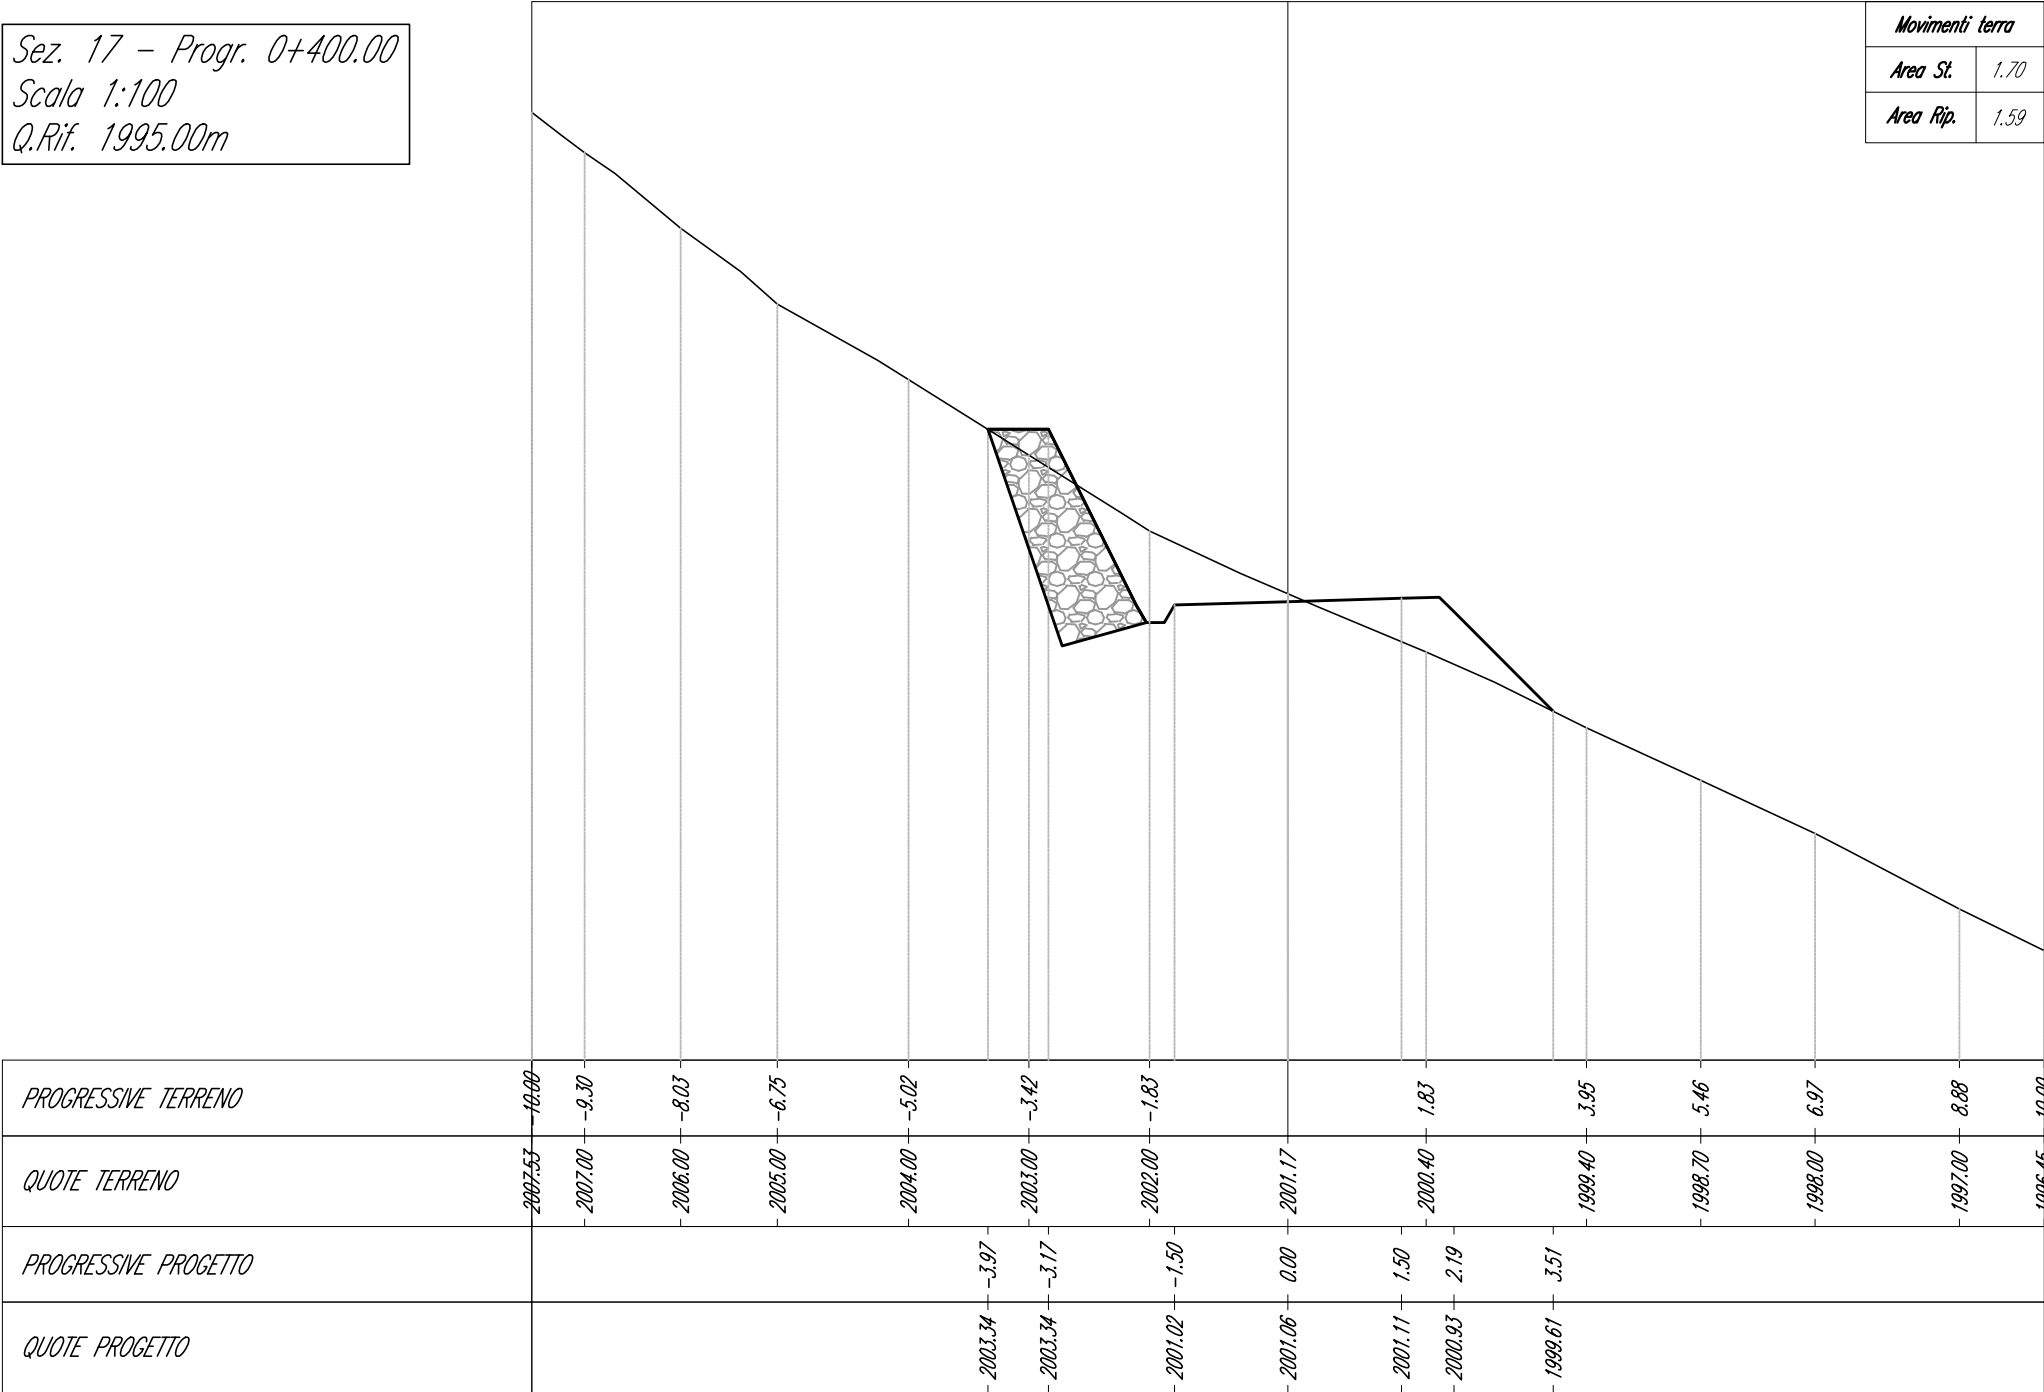


Sez. 18 - Progr. 0+425.00
 Scala 1:100
 Q.Rif. 1995.00m

Movimenti terra	
Area St.	2.83
Area Rip.	1.98

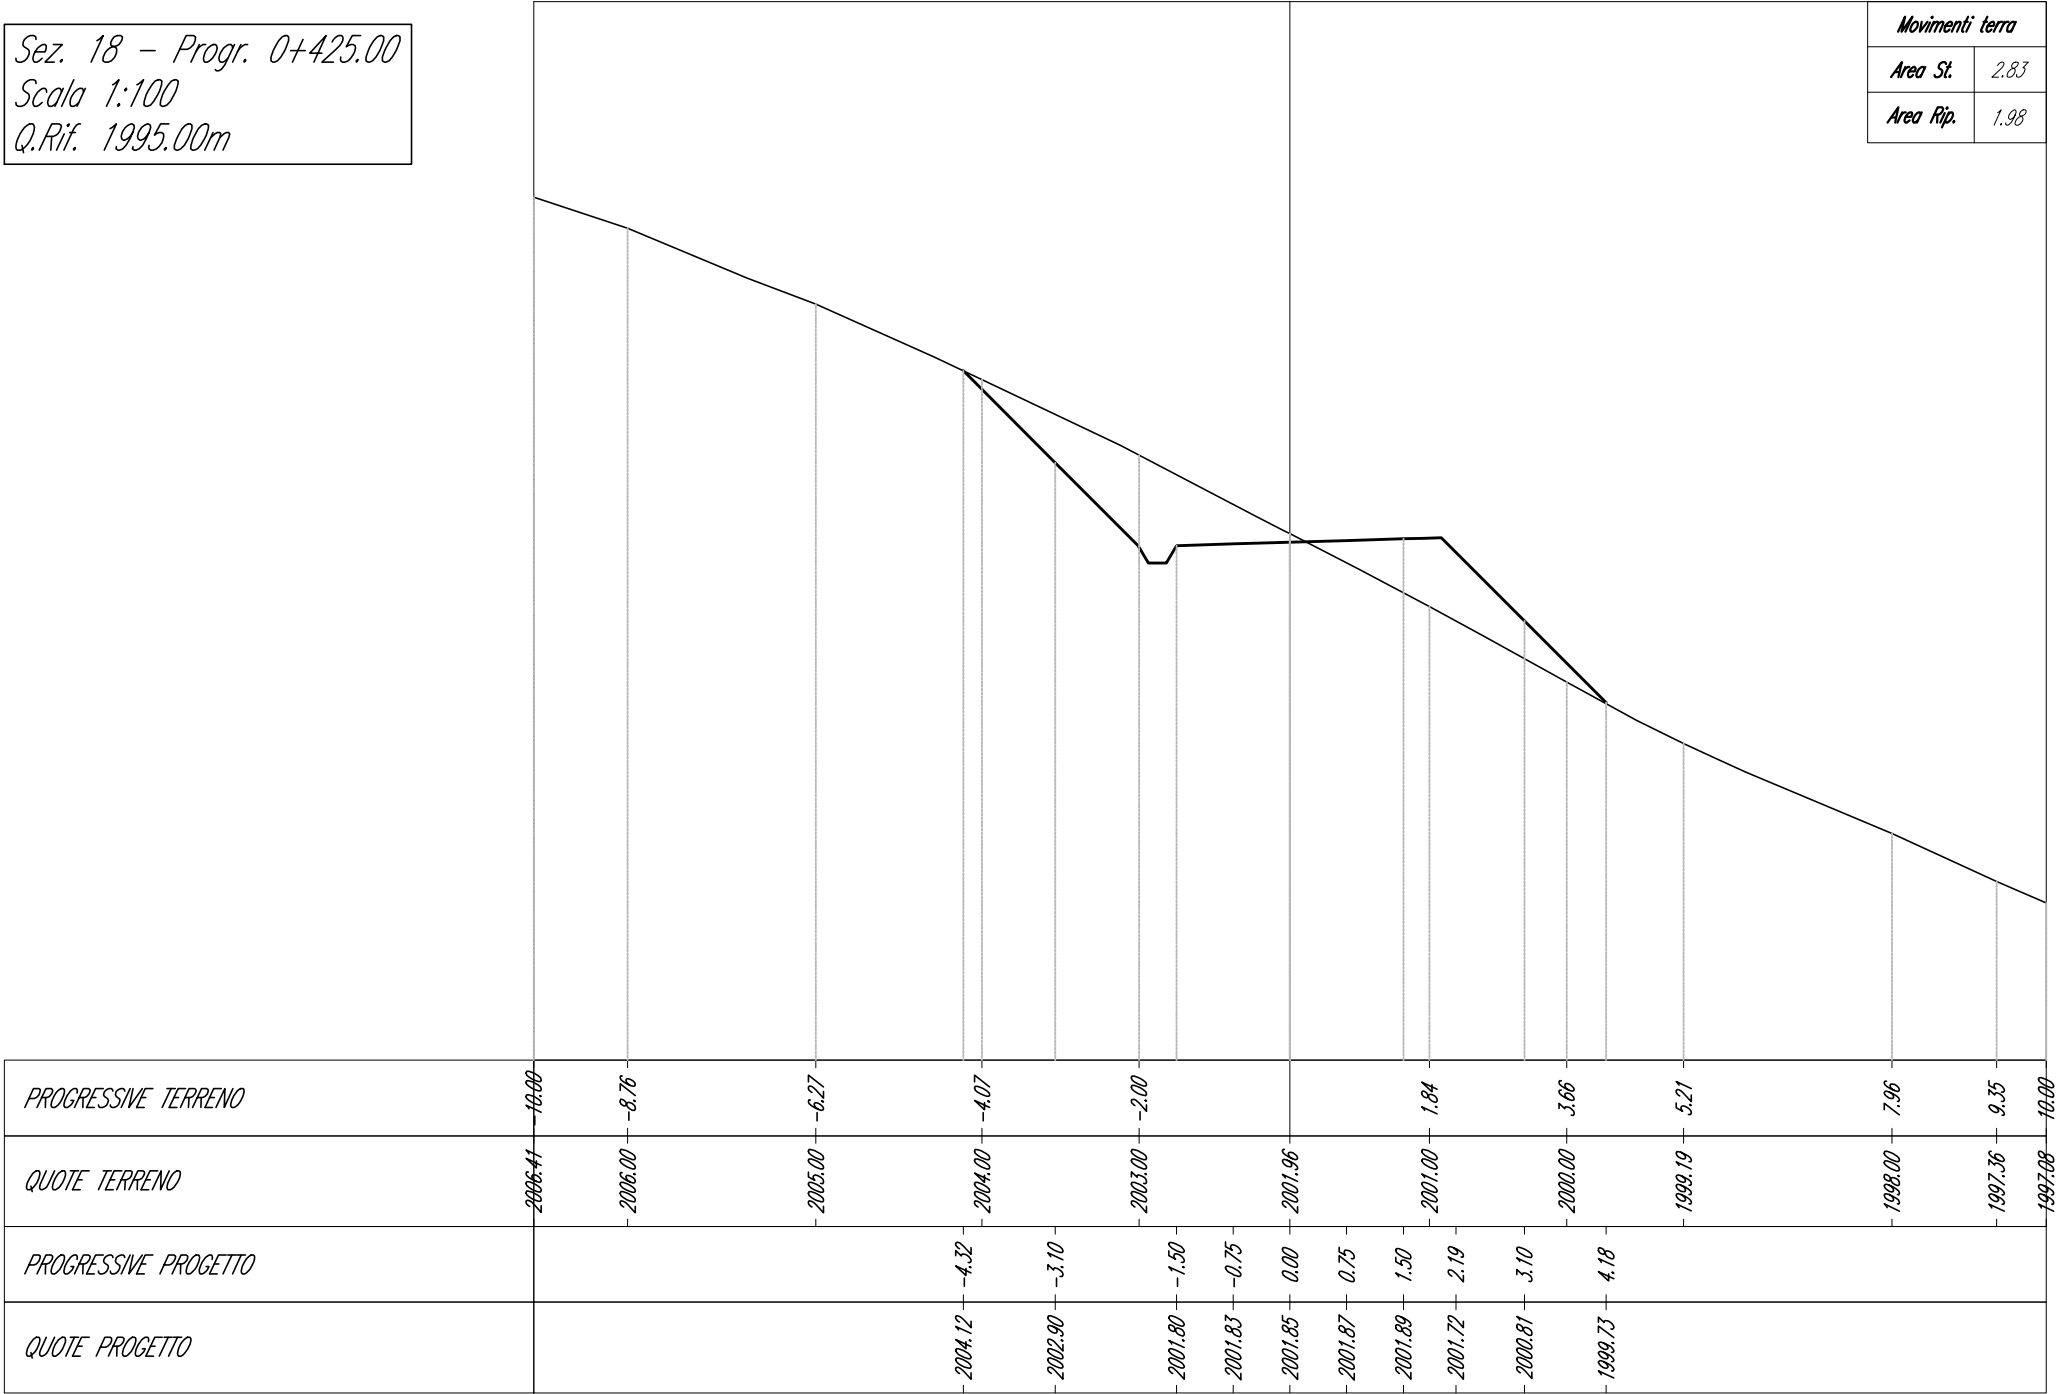

Sez. 19 - Progr. 0+450.00
Scala 1:100
Q.Rif. 1995.00m


<i>Movimenti terra</i>	
<i>Area St.</i>	<i>1.33</i>
<i>Area Rip.</i>	<i>0.97</i>

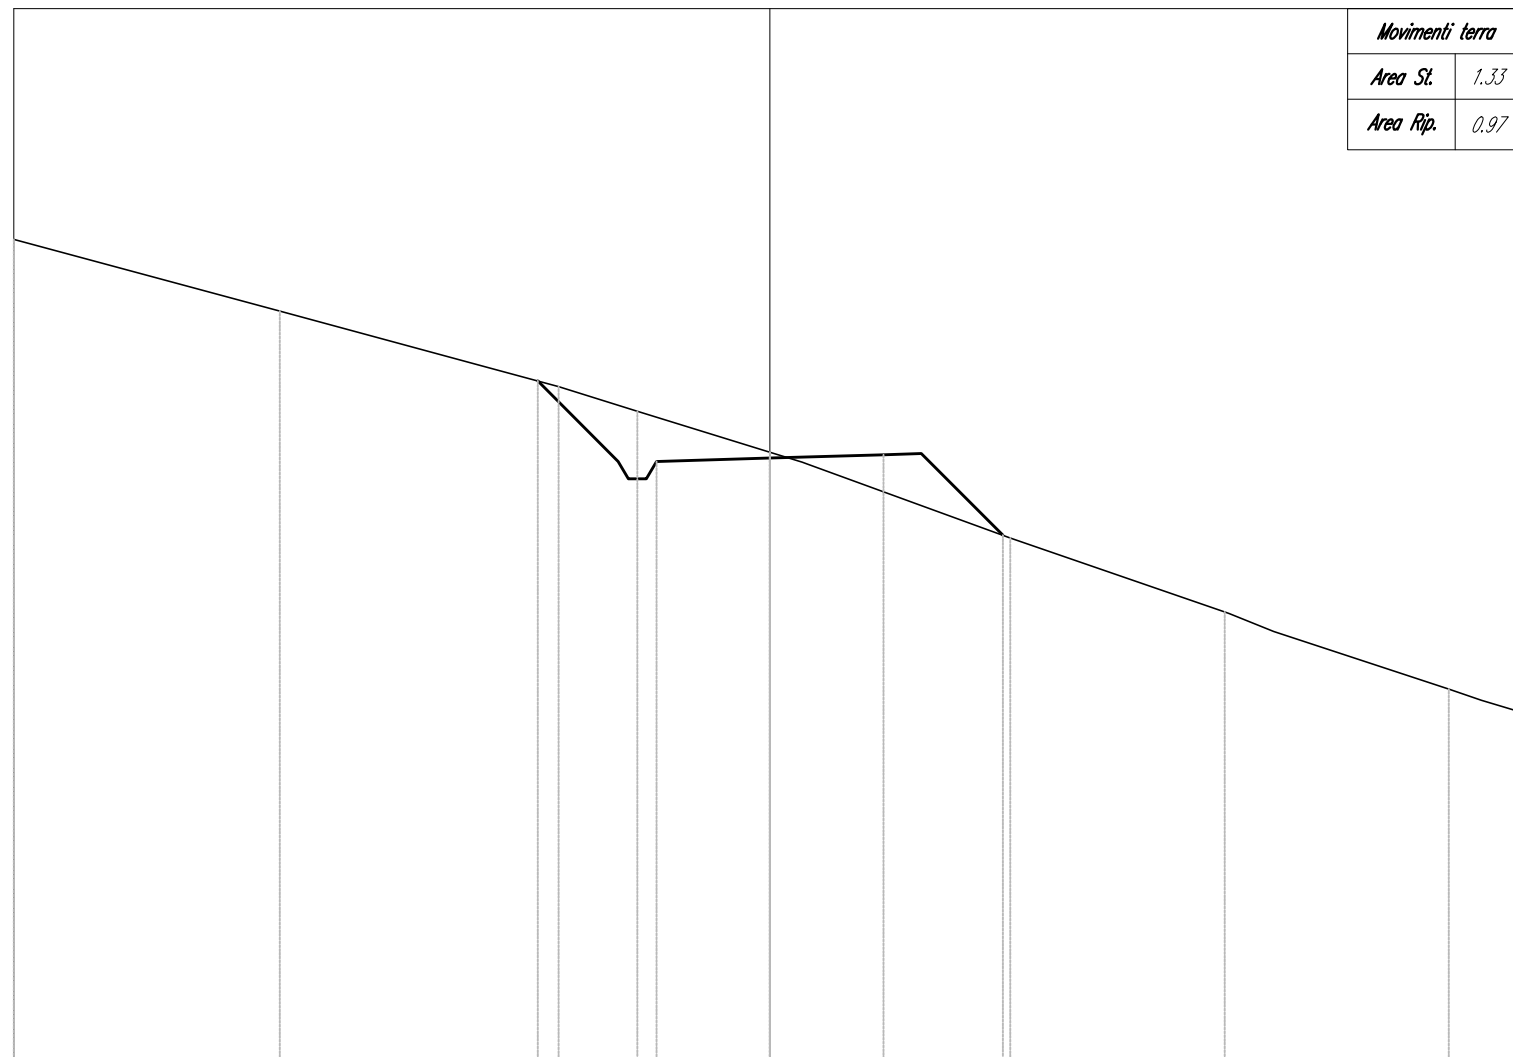

<i>PROGRESSIVE TERRENO</i>	-16.00	-6.48	-2.79	-1.75		3.18	6.01	8.98	10.00
<i>QUOTE TERRENO</i>	2005.95	2005.00	2004.00	2003.68	2003.13	2002.00	2001.02	2000.00	1999.67
<i>PROGRESSIVE PROGETTO</i>			-3.07	-1.50		1.50	2.19	3.08	
<i>QUOTE PROGETTO</i>			2004.07	2003.01	2003.05	2003.10	2002.92	2002.04	


Sez. 20.1 - Progr. 0+480.00
 Scala 1:100
 Q.Rif. 1995.00m

Movimenti terra	
Area St.	4.41
Area Rip.	0.07

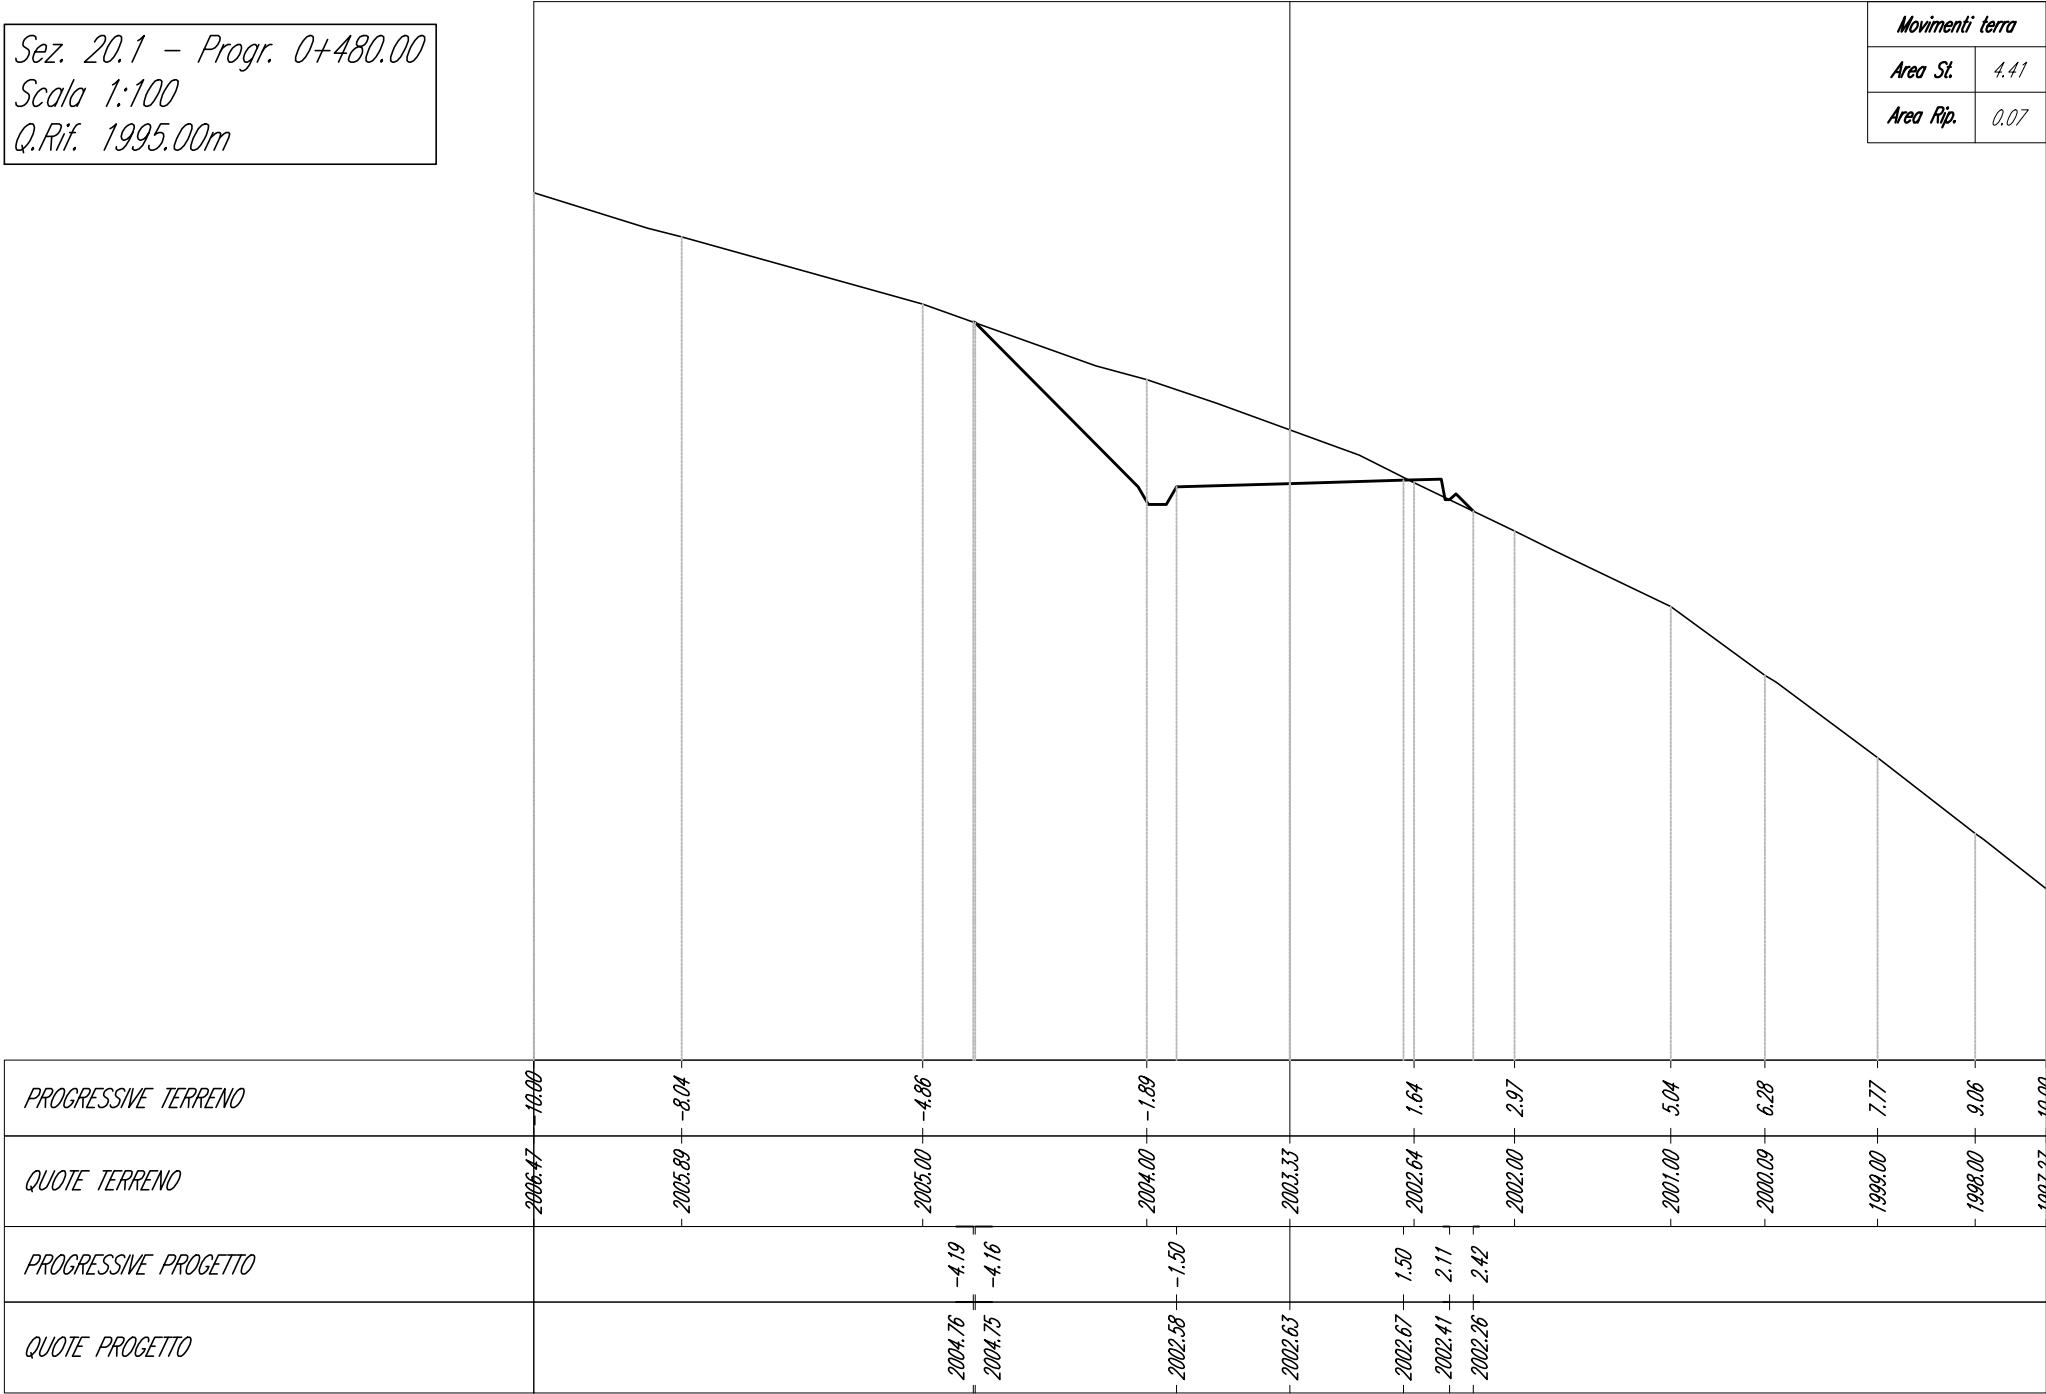

Sez. 20.2 - Progr. 0+496.00
Scala 1:100
Q.Rif. 1995.00m


<i>Movimenti terra</i>	
<i>Area St.</i>	<i>0.89</i>
<i>Area Rip.</i>	<i>2.04</i>

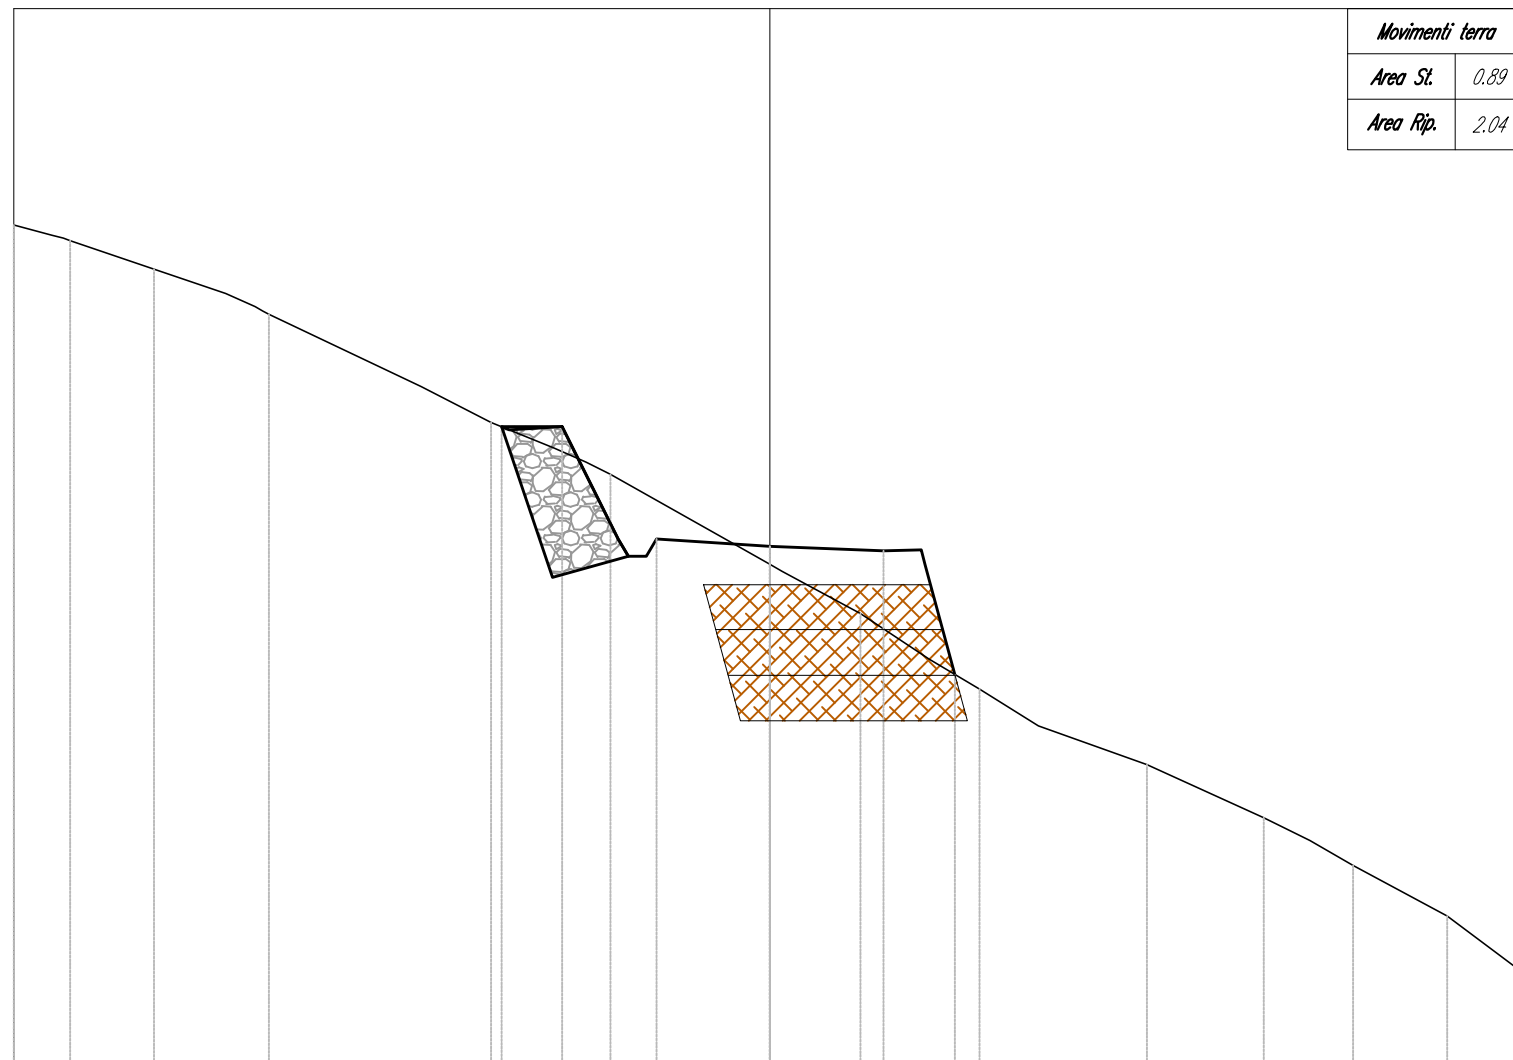

PROGRESSIVE TERRENO	2006.14	-10.00
QUOTE TERRENO	2005.93	-9.26
PROGRESSIVE PROGETTO	2005.55	-8.15
QUOTE PROGETTO	2004.96	-6.62
PROGRESSIVE TERRENO	2003.53	-3.69
QUOTE TERRENO	2002.84	-2.11
PROGRESSIVE PROGETTO	2001.65	
QUOTE PROGETTO	2001.00	1.20
PROGRESSIVE TERRENO	2000.00	2.77
QUOTE TERRENO	1999.00	4.99
PROGRESSIVE PROGETTO	1998.30	6.53
QUOTE PROGETTO	1997.67	7.71
PROGRESSIVE TERRENO	1997.00	8.96
QUOTE TERRENO	1996.22	10.00


Sez. 20 - Progr. 0+475.00
 Scala 1:100
 Q.Rif. 1995.00m

Movimenti terra	
Area St.	4.04
Area Rip.	0.00

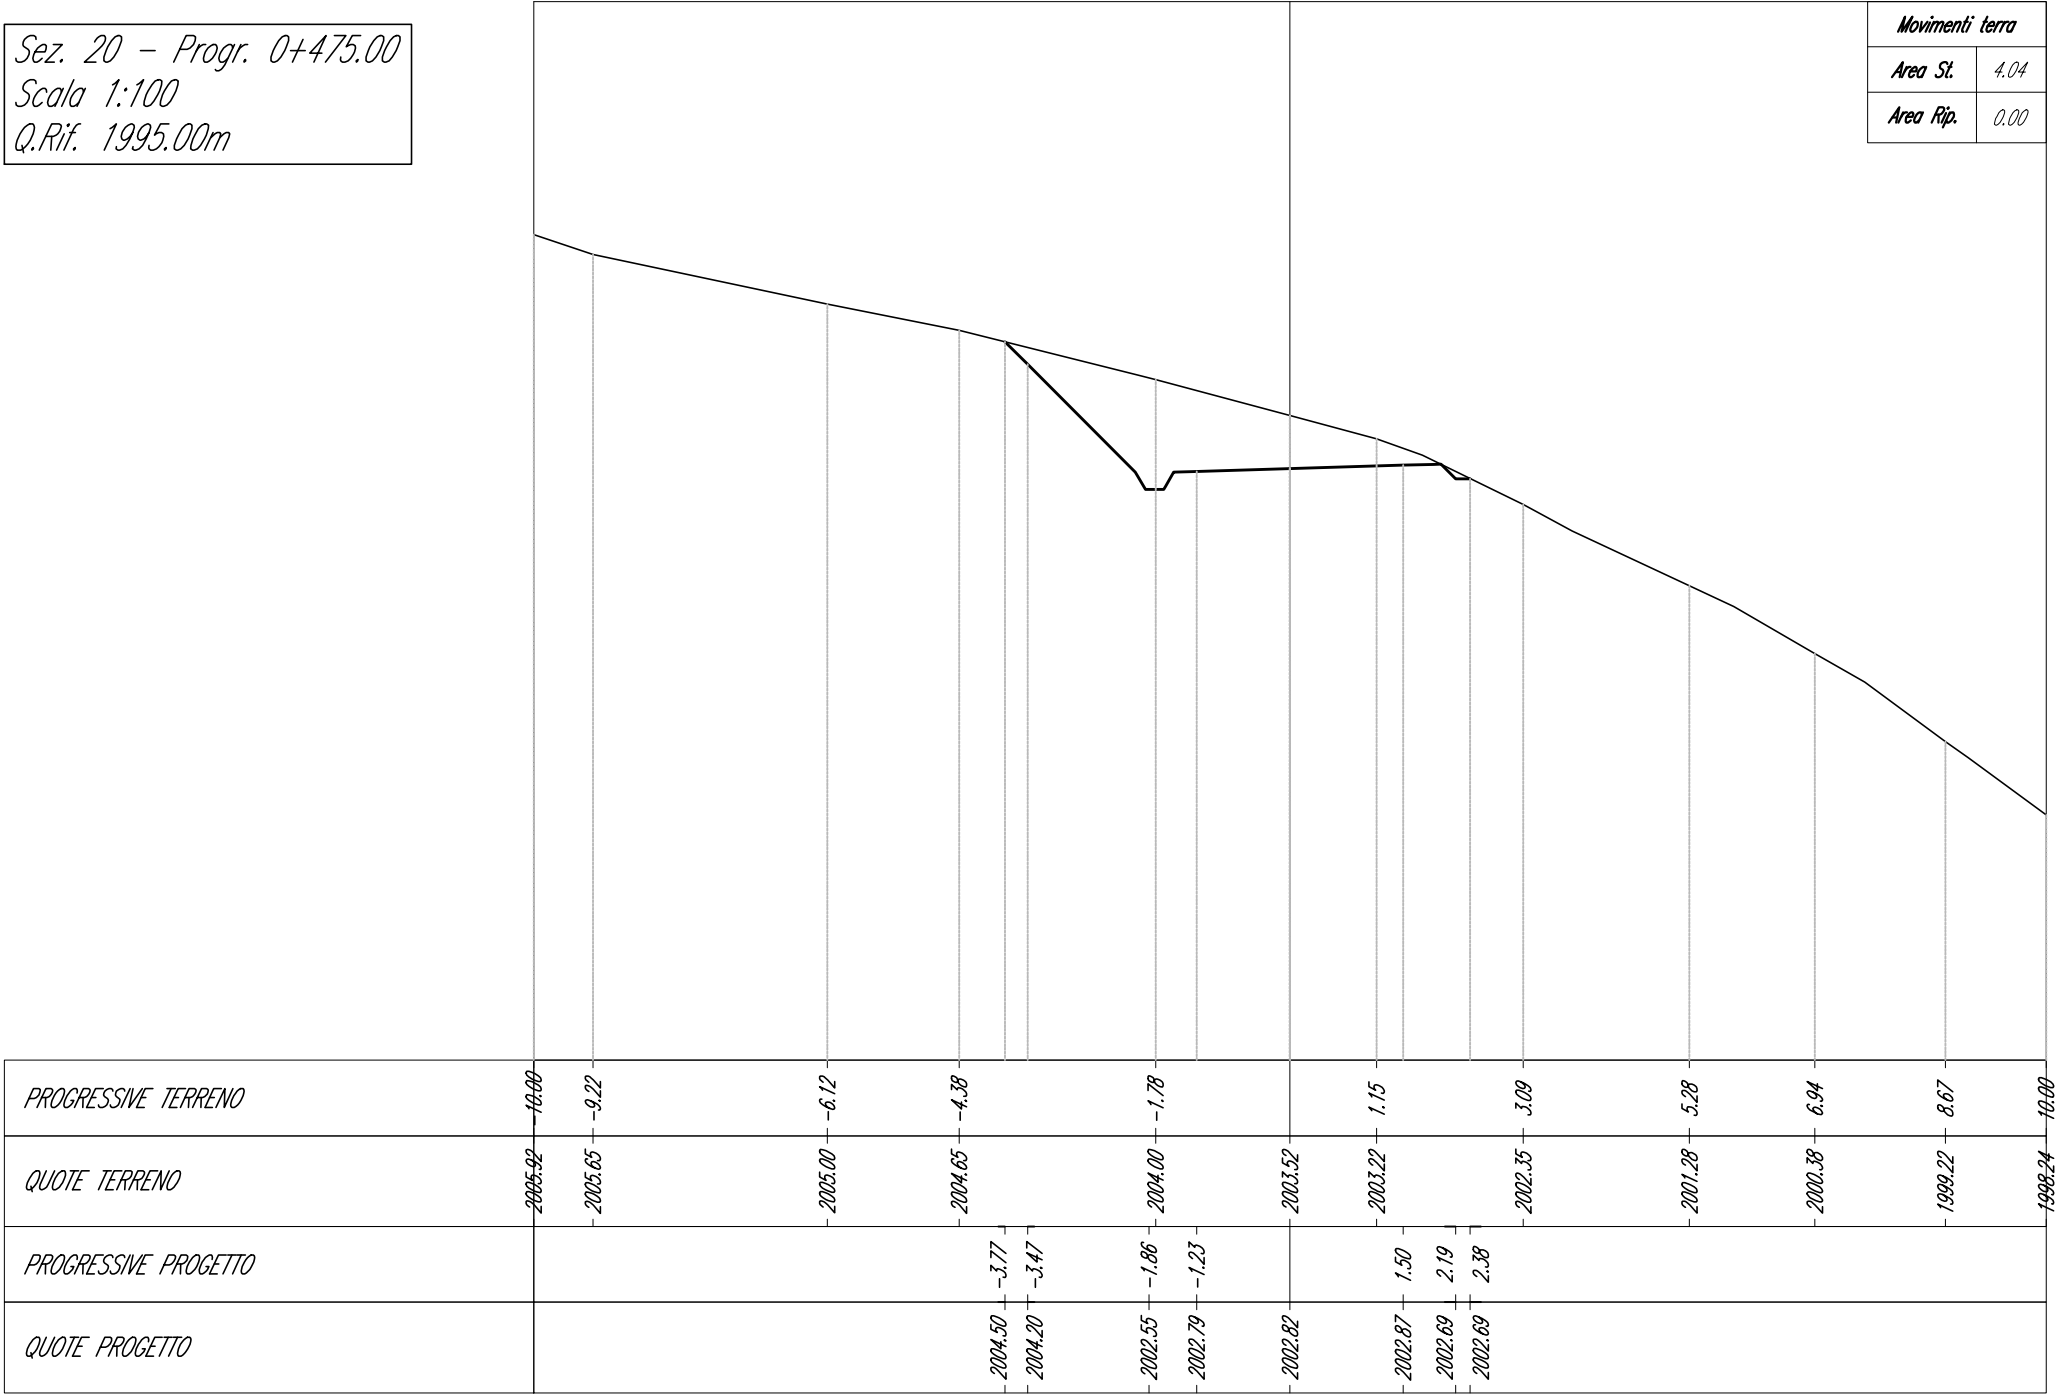


Sez. 21.1 - Progr. 0+510.00
Scala 1:100
Q.Rif. 1995.00m

Movimenti terra	
Area St.	3.81
Area Rip.	0.29

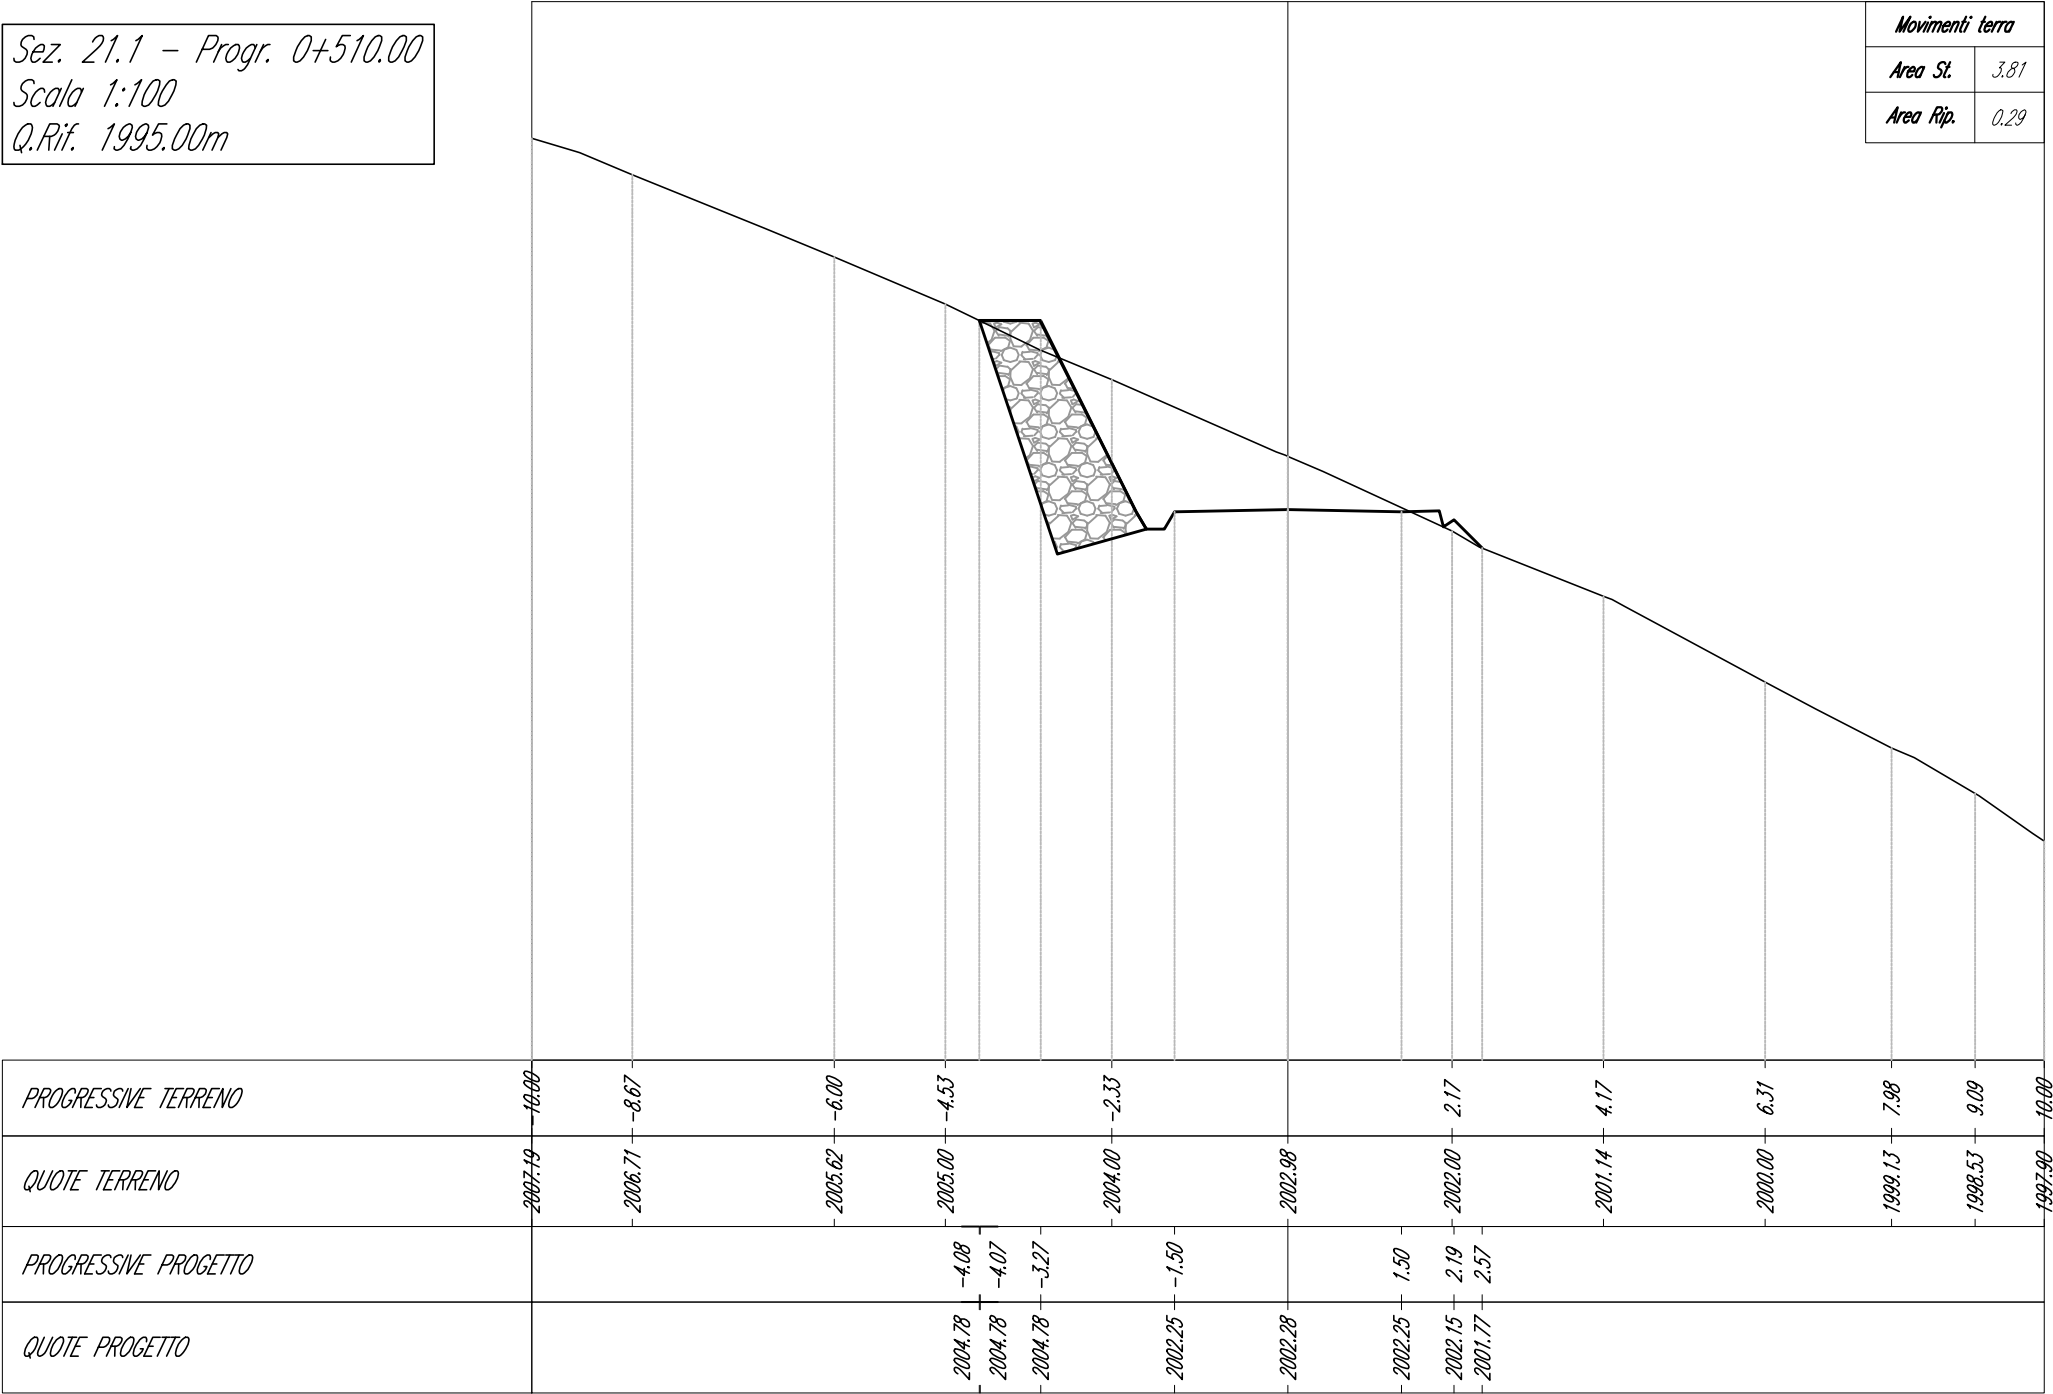


Sez. 21 - Progr. 0+500.00
 Scala 1:100
 Q.Rif. 1995.00m

Movimenti terra	
Area St.	2.92
Area Rip.	1.14

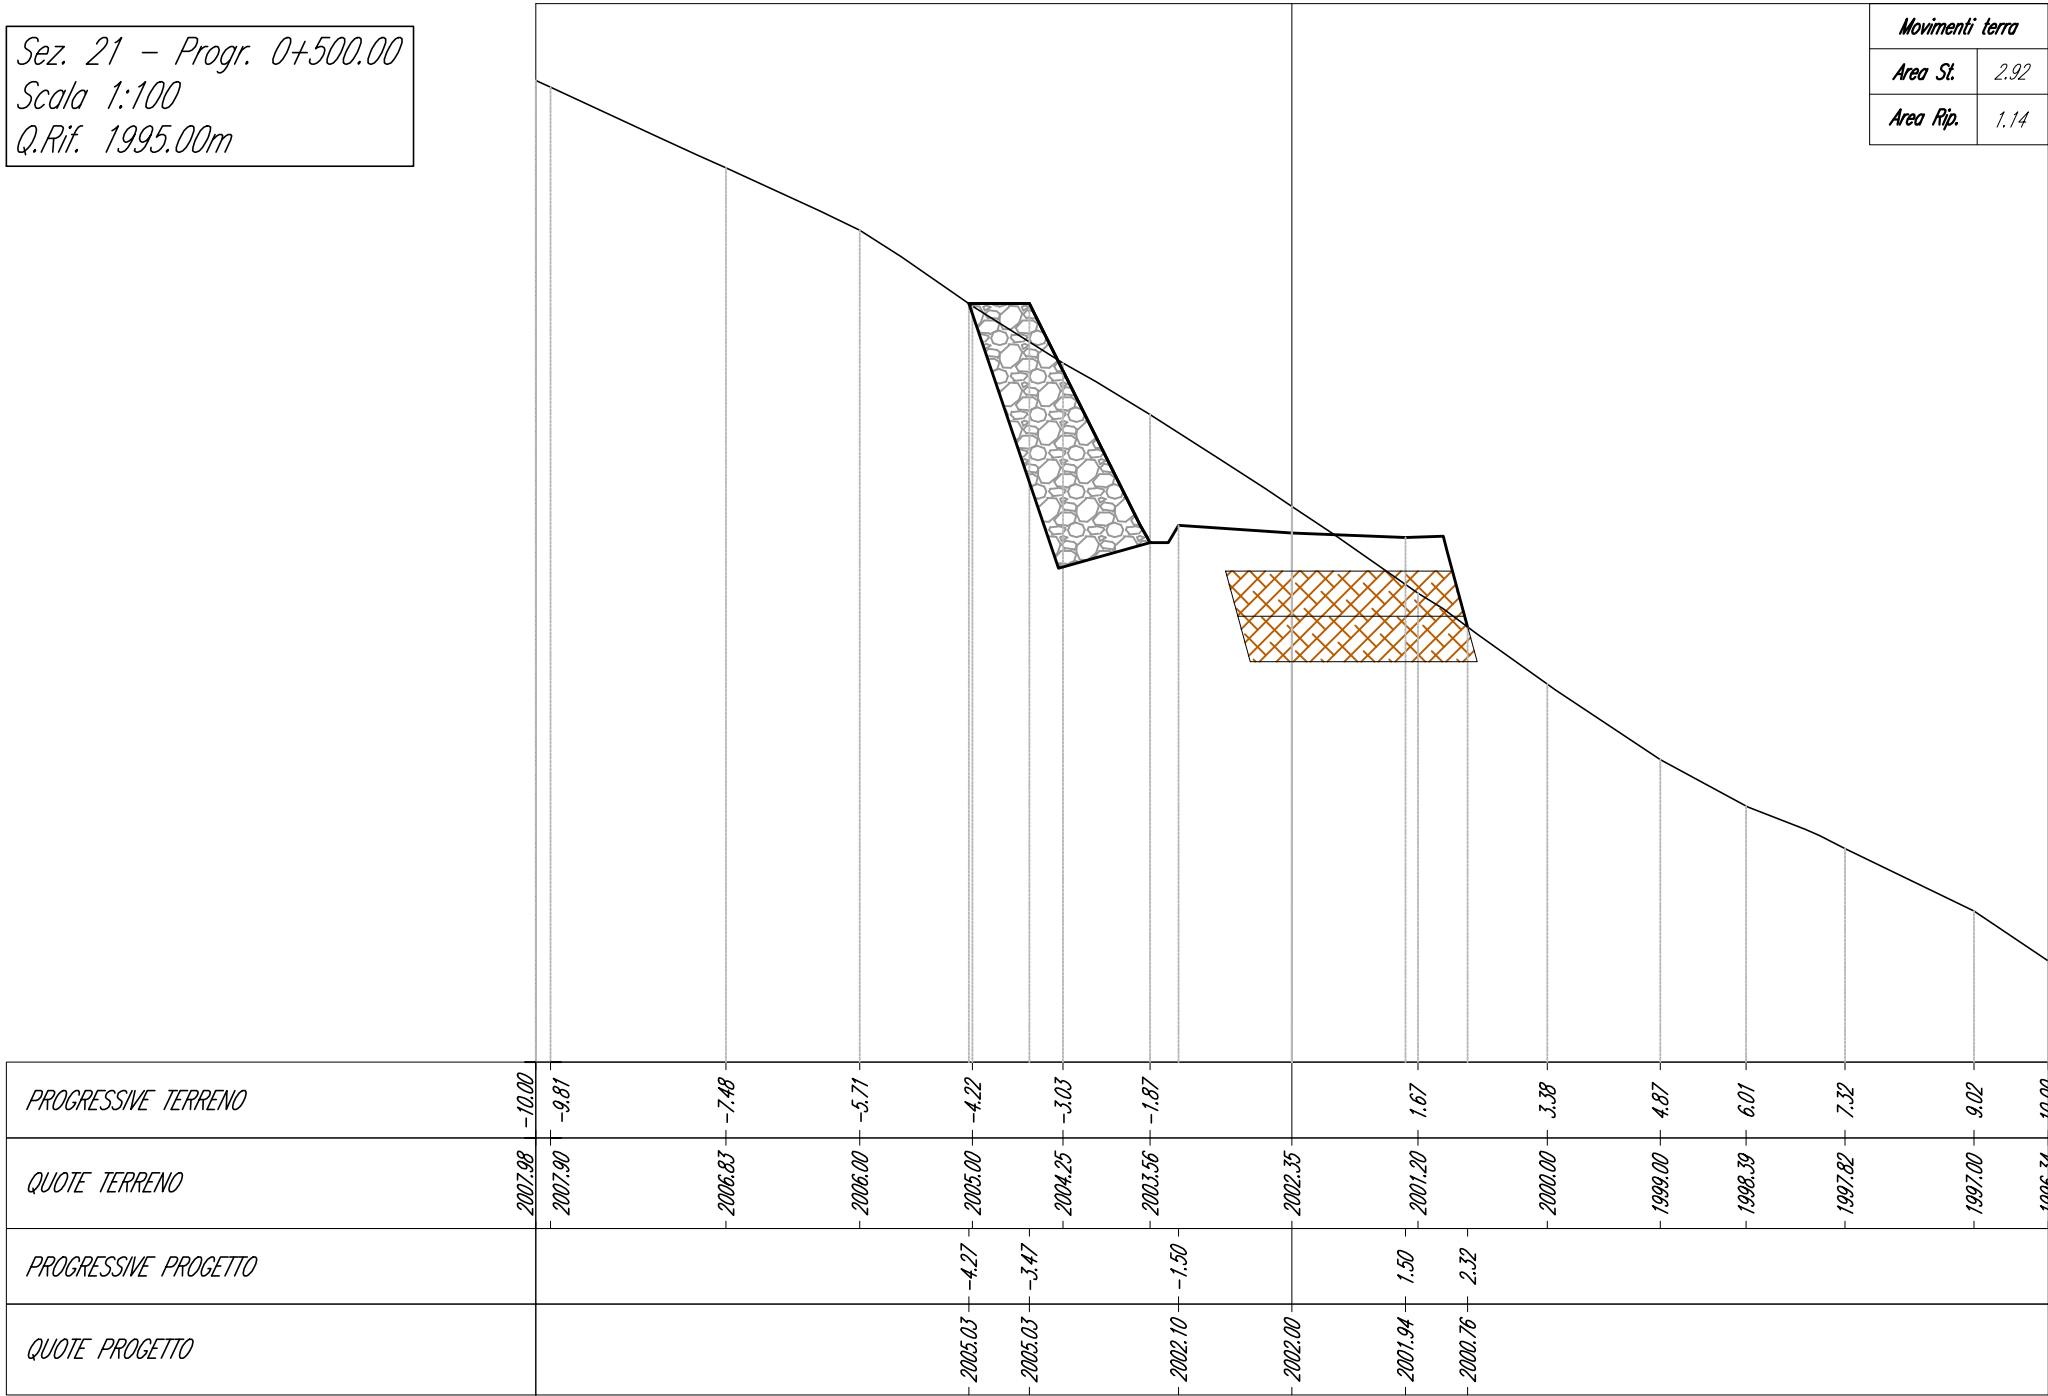


Sez. 22.1 - Progr. 0+532.00
Scala 1:100
Q.Rif. 1995.00m

Movimenti terra	
Area St.	1.26
Area Rip.	1.43

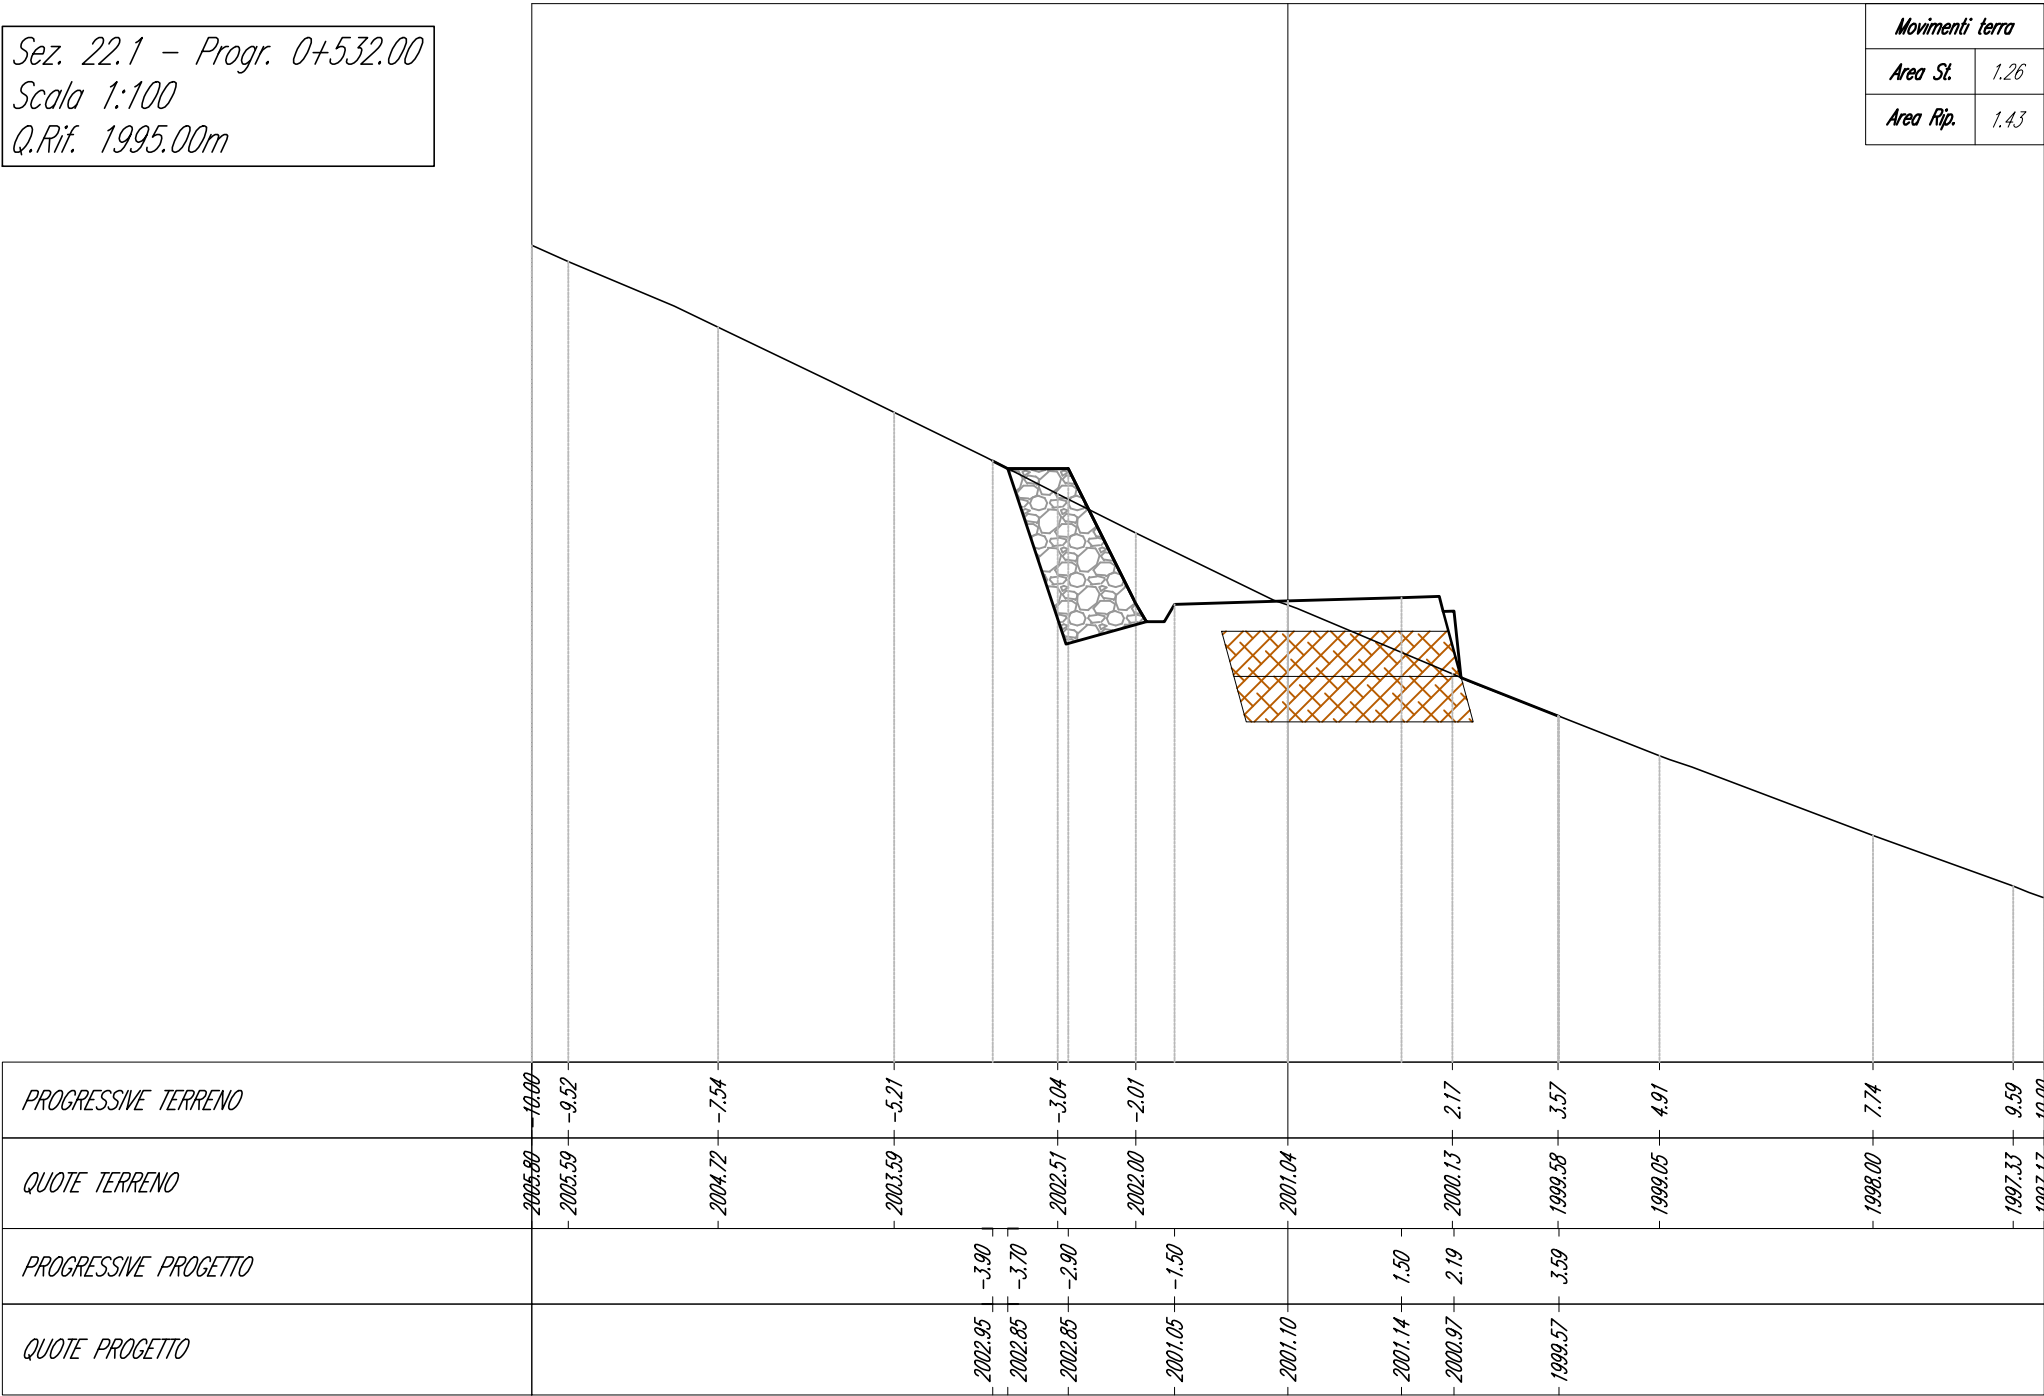


Sez. 22 - Progr. 0+525.00
Scala 1:100
Q.Rif. 1995.00m

Movimenti terra	
Area St.	1.65
Area Rip.	1.76

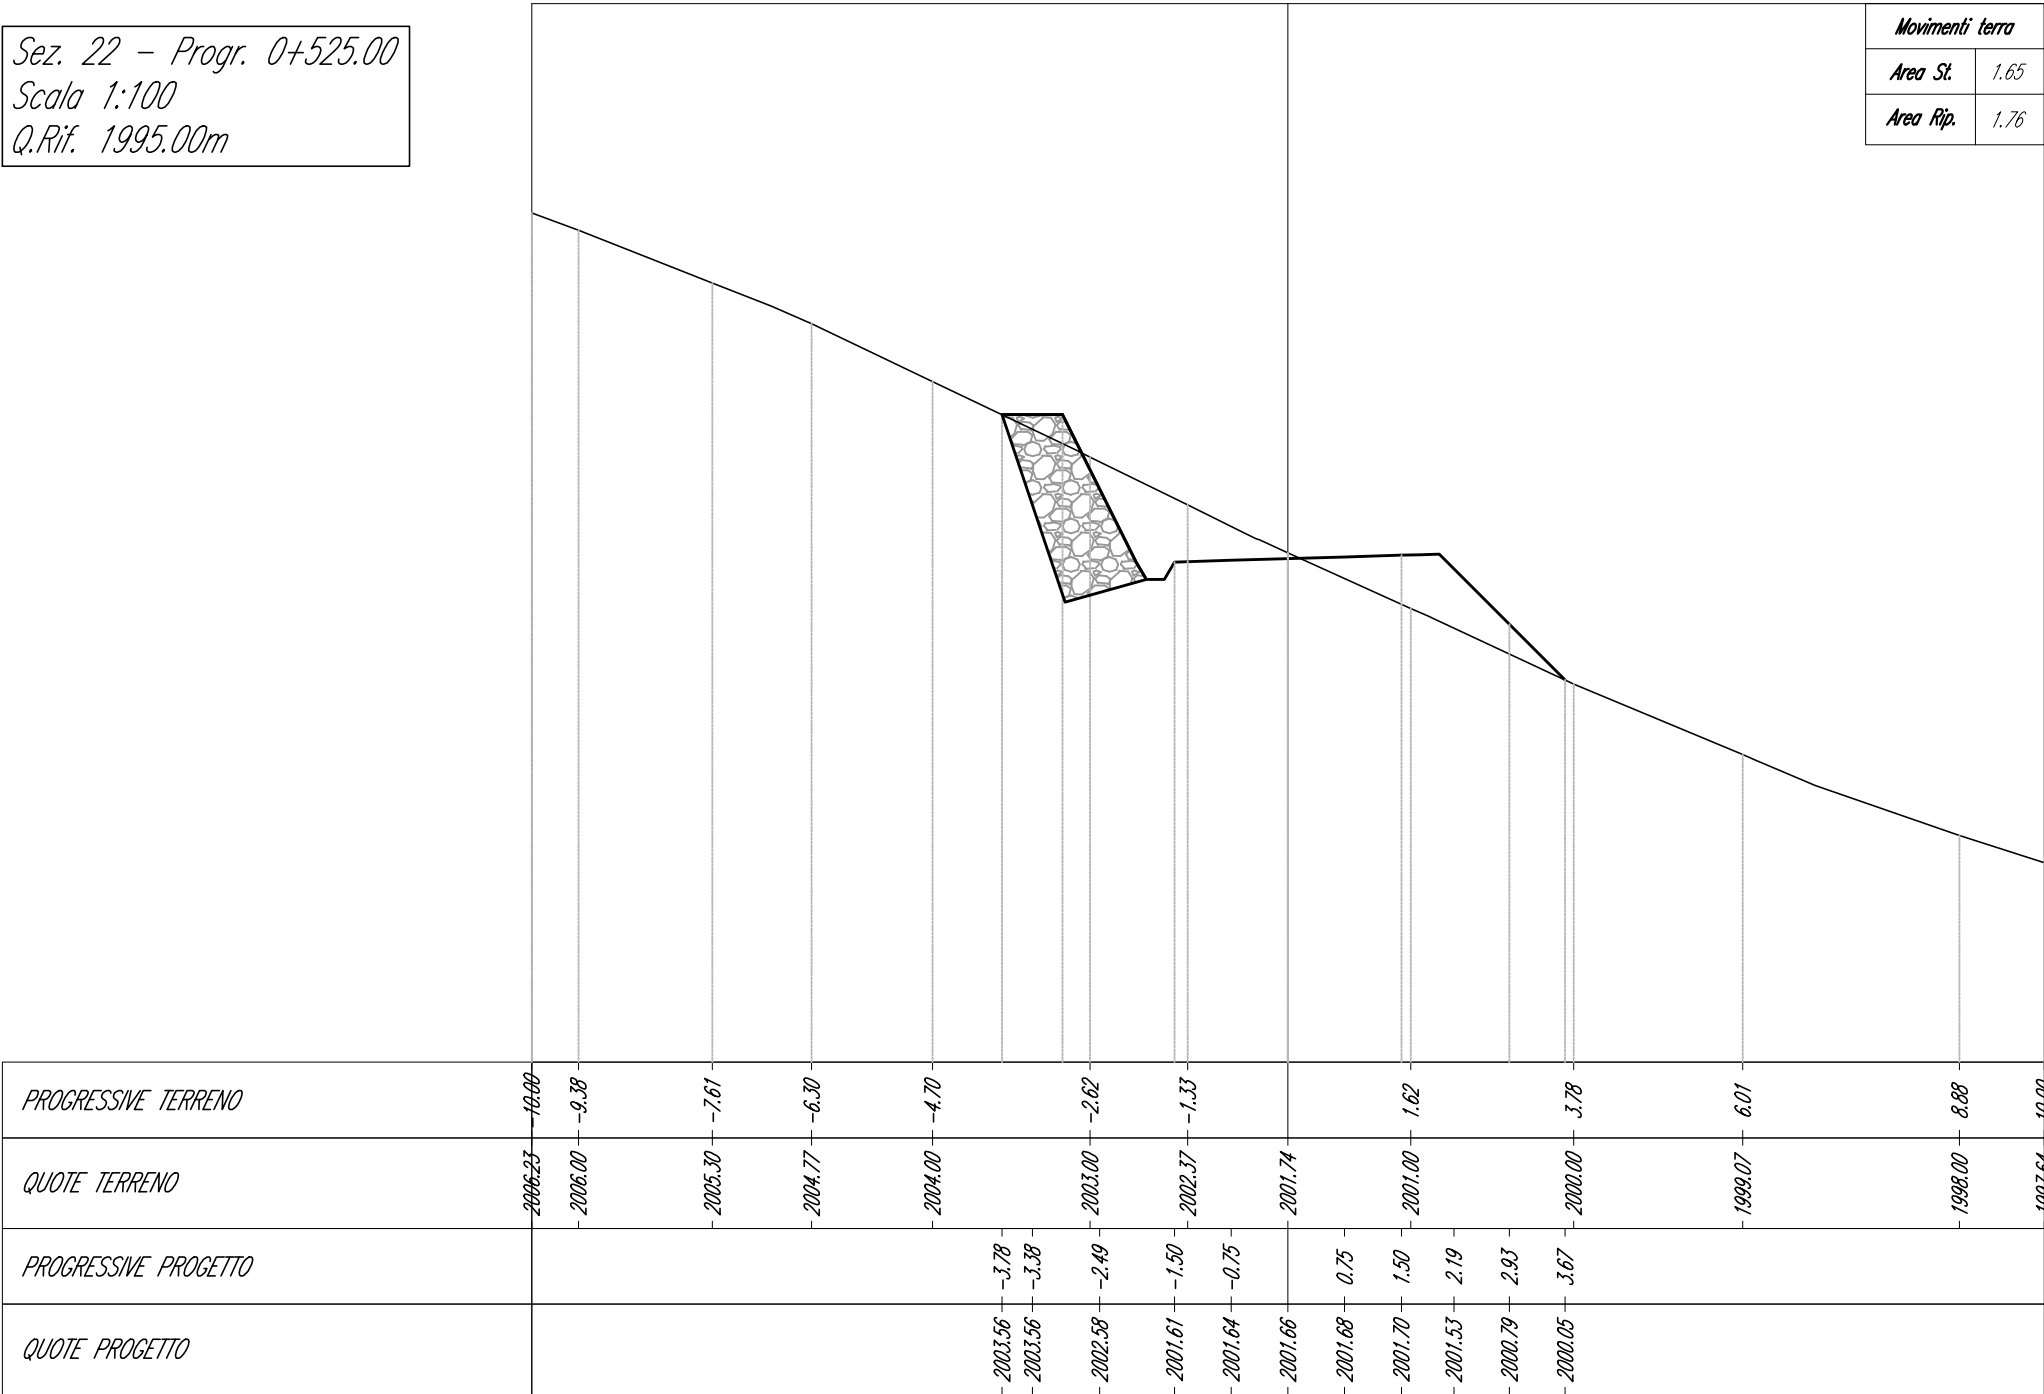


Sez. 23 - Progr. 0+550.00
Scala 1:100
Q.Rif. 1995.00m

<i>Movimenti terra</i>	
<i>Area St.</i>	<i>1.23</i>
<i>Area Rip.</i>	<i>2.69</i>

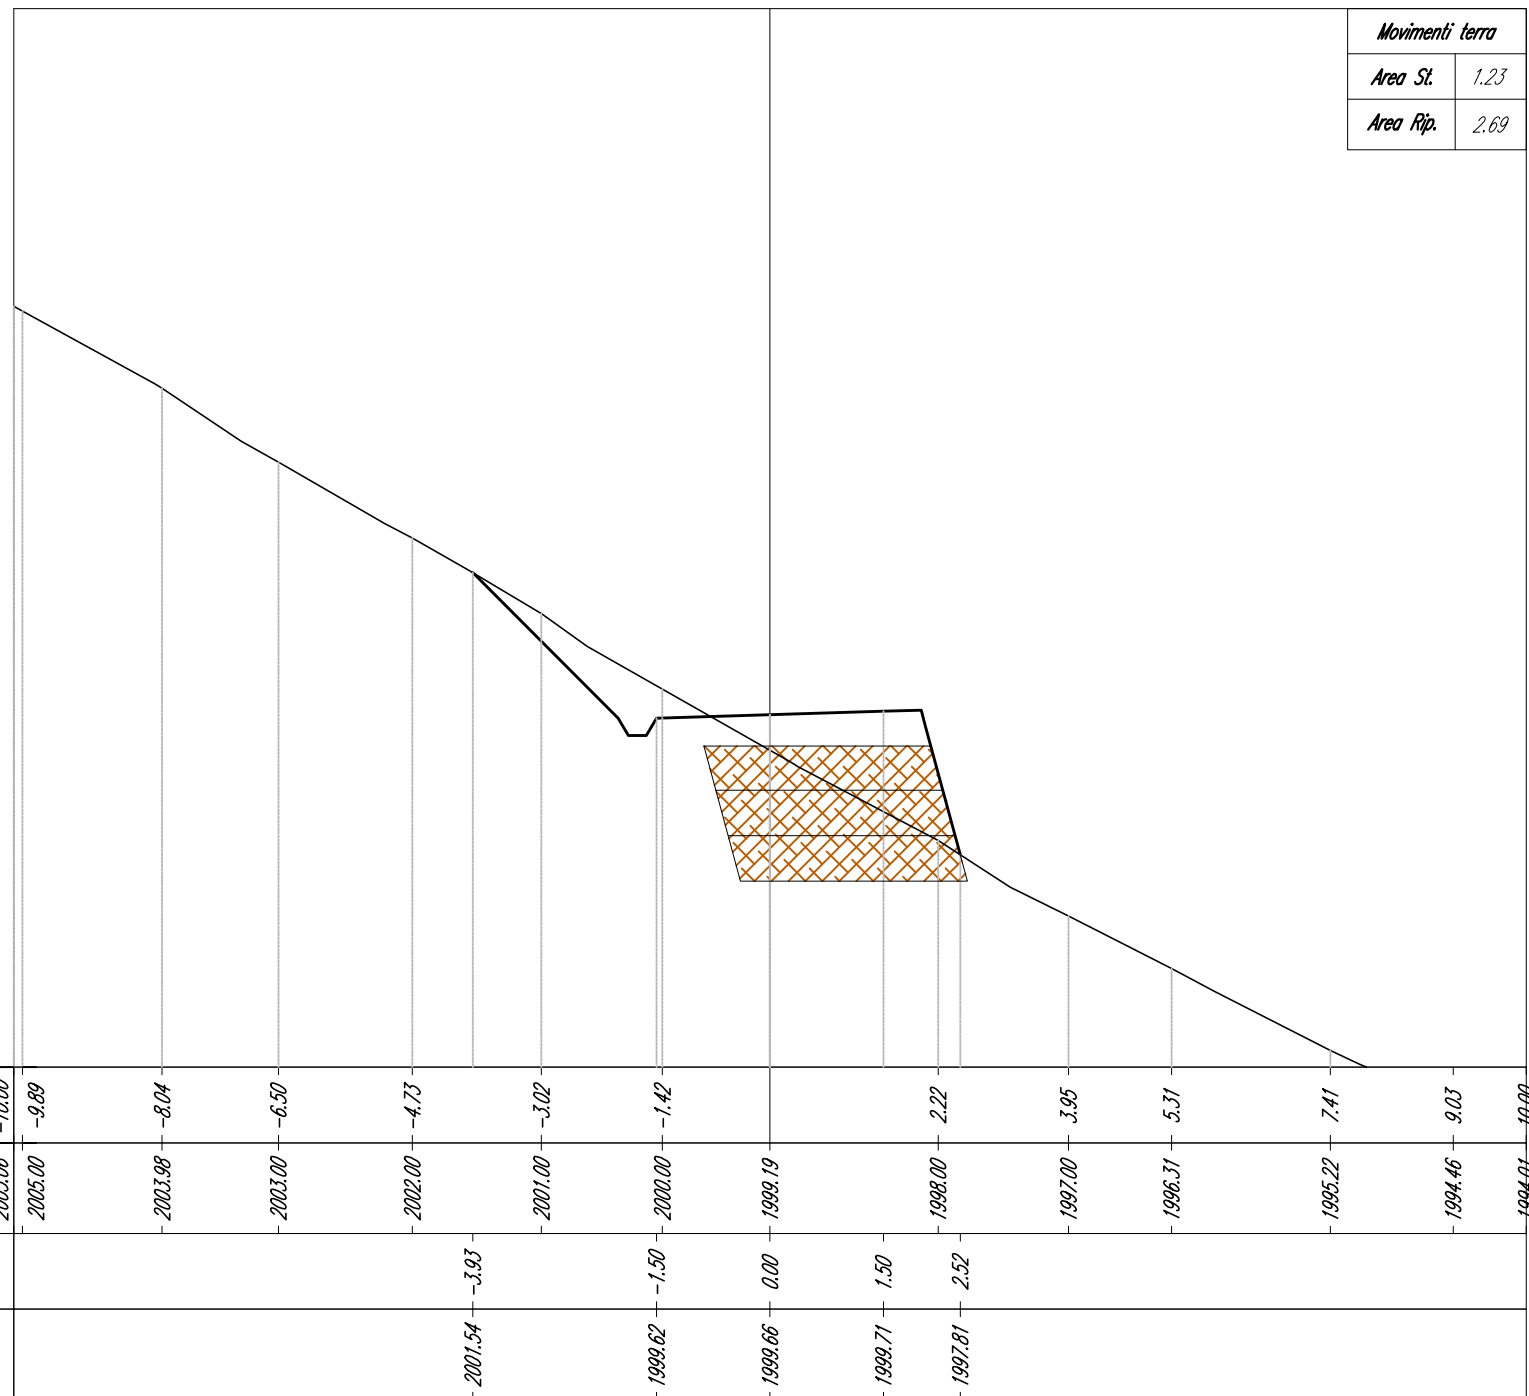


Sez. 24 - Progr. 0+575.00
 Scala 1:100
 Q.Rif. 1995.00m

Movimenti terra	
Area St.	1.16
Area Rip.	2.31

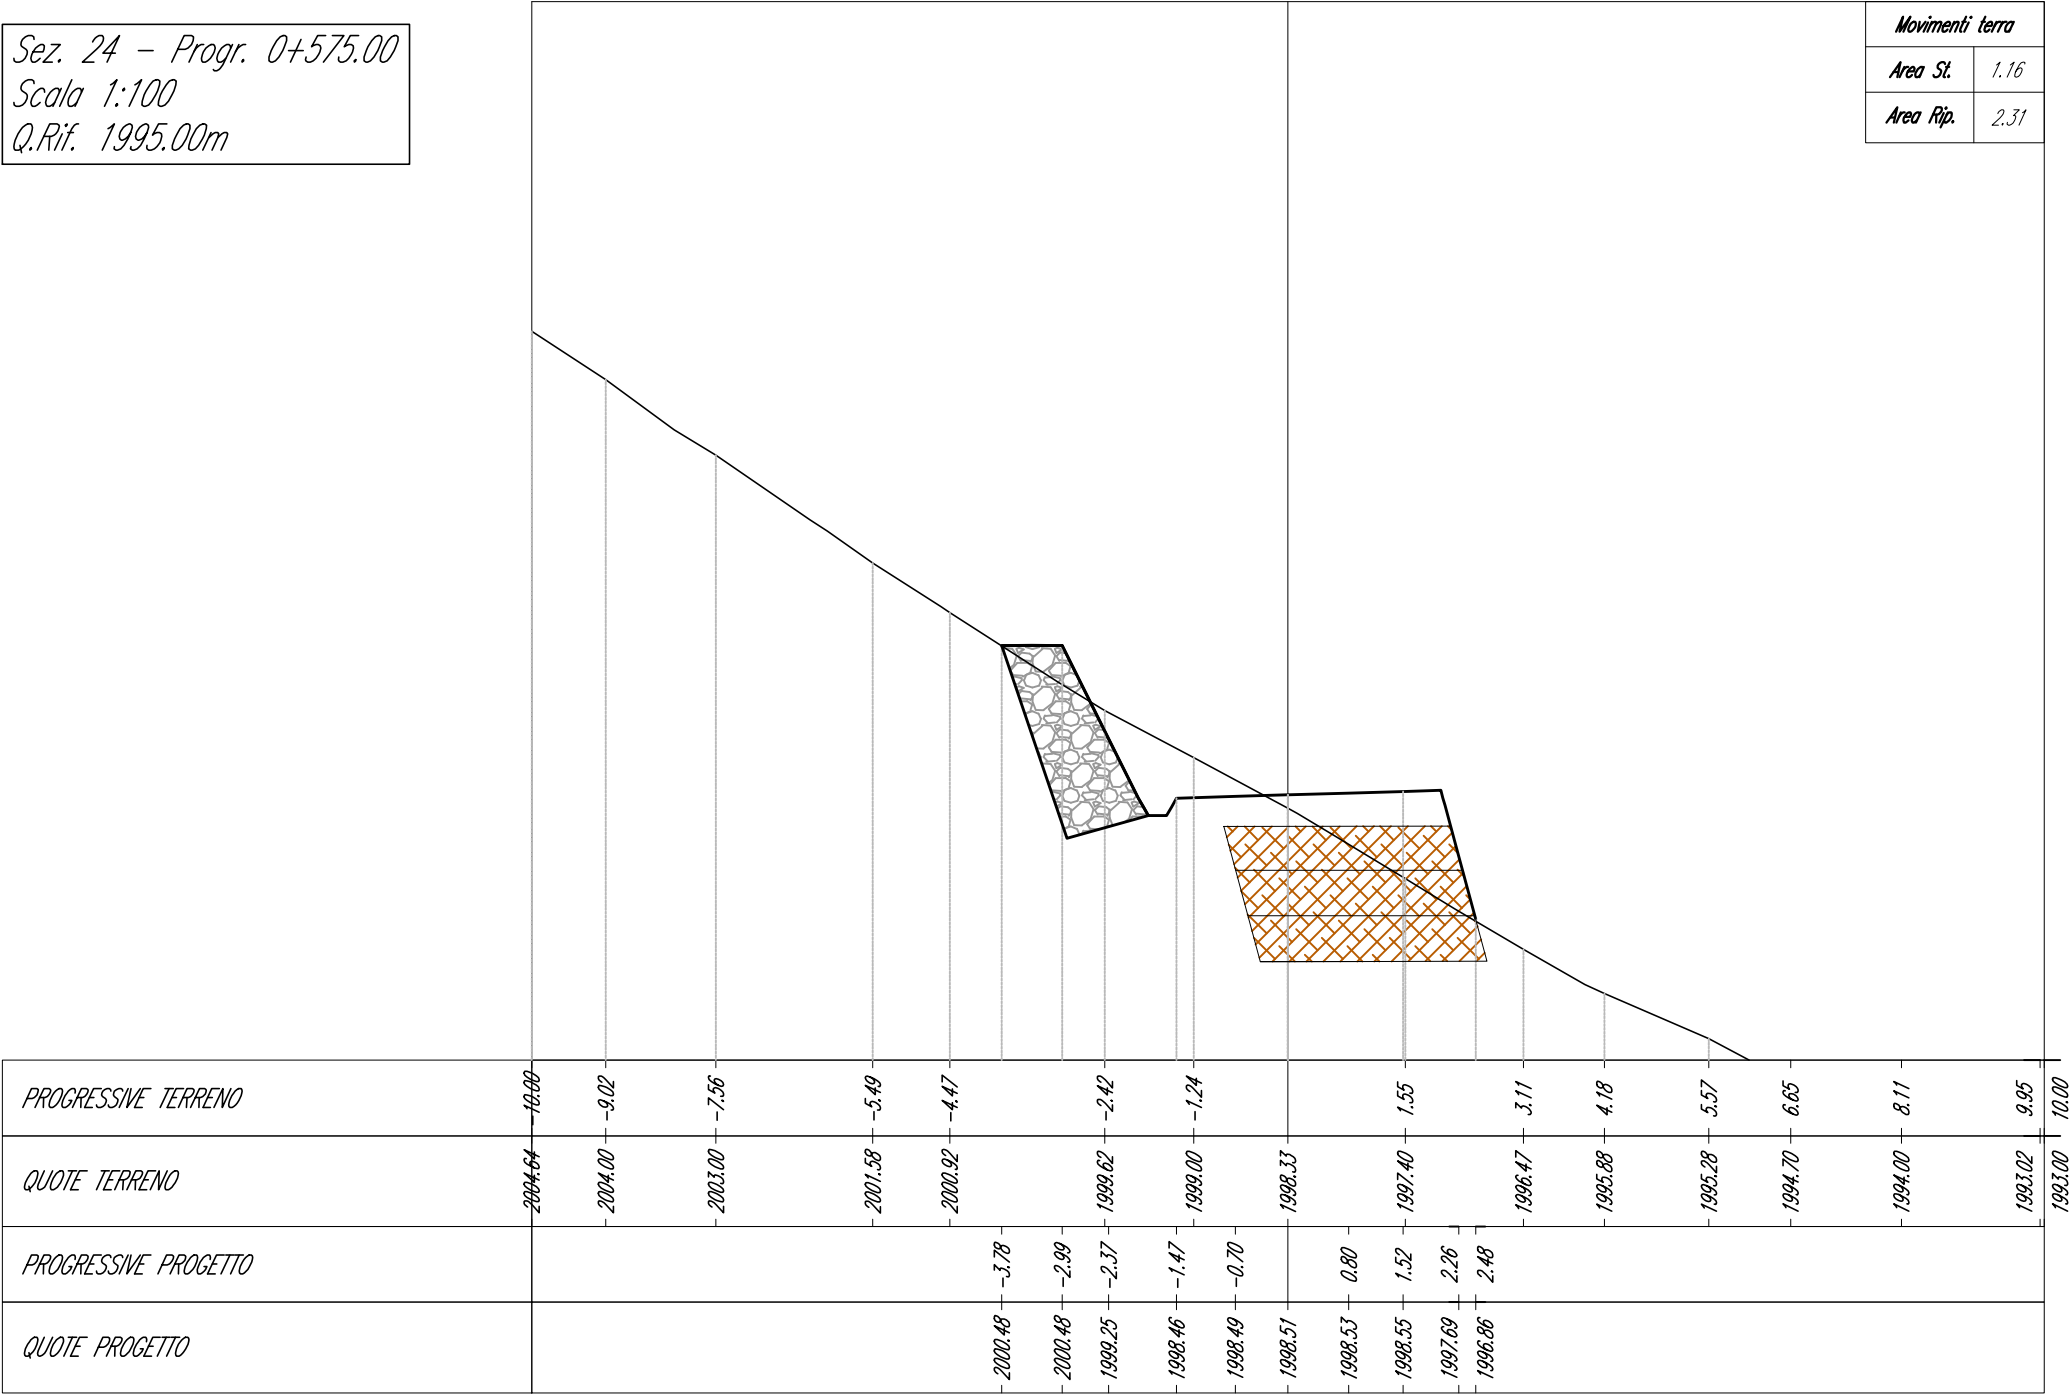


Sez. 25.1 - Progr. 0+608.00
Scala 1:100
Q.Rif. 1995.00m

Movimenti terra	
Area St.	5.67
Area Rip.	0.47

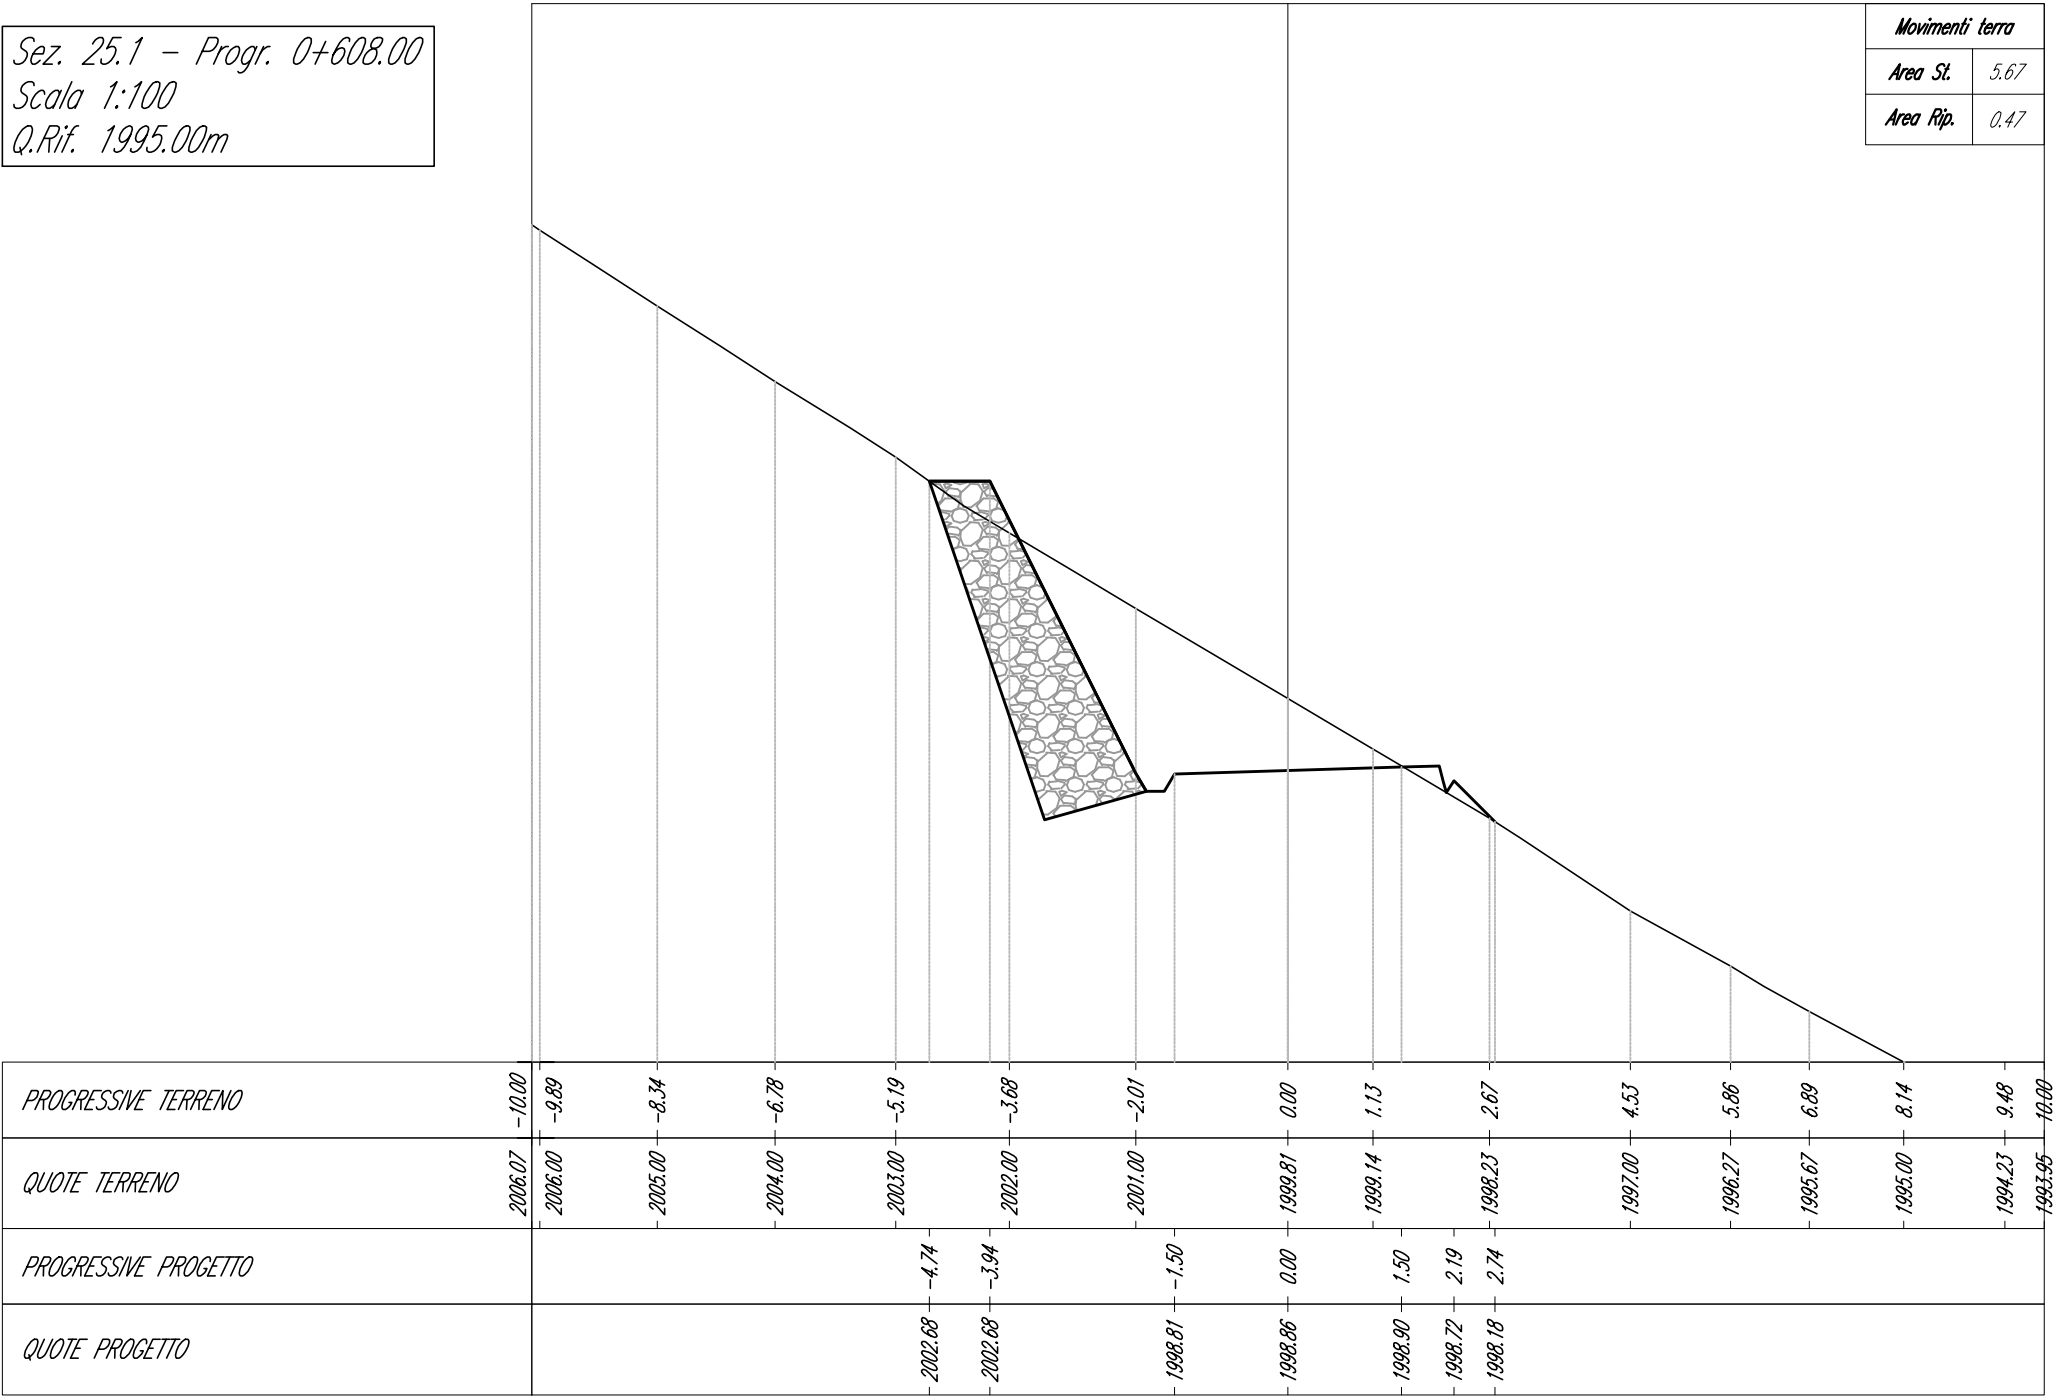


Sez. 25 - Progr. 0+600.00
 Scala 1:100
 Q.Rif. 1995.00m

Movimenti terra	
Area St.	1.78
Area Rip.	1.72

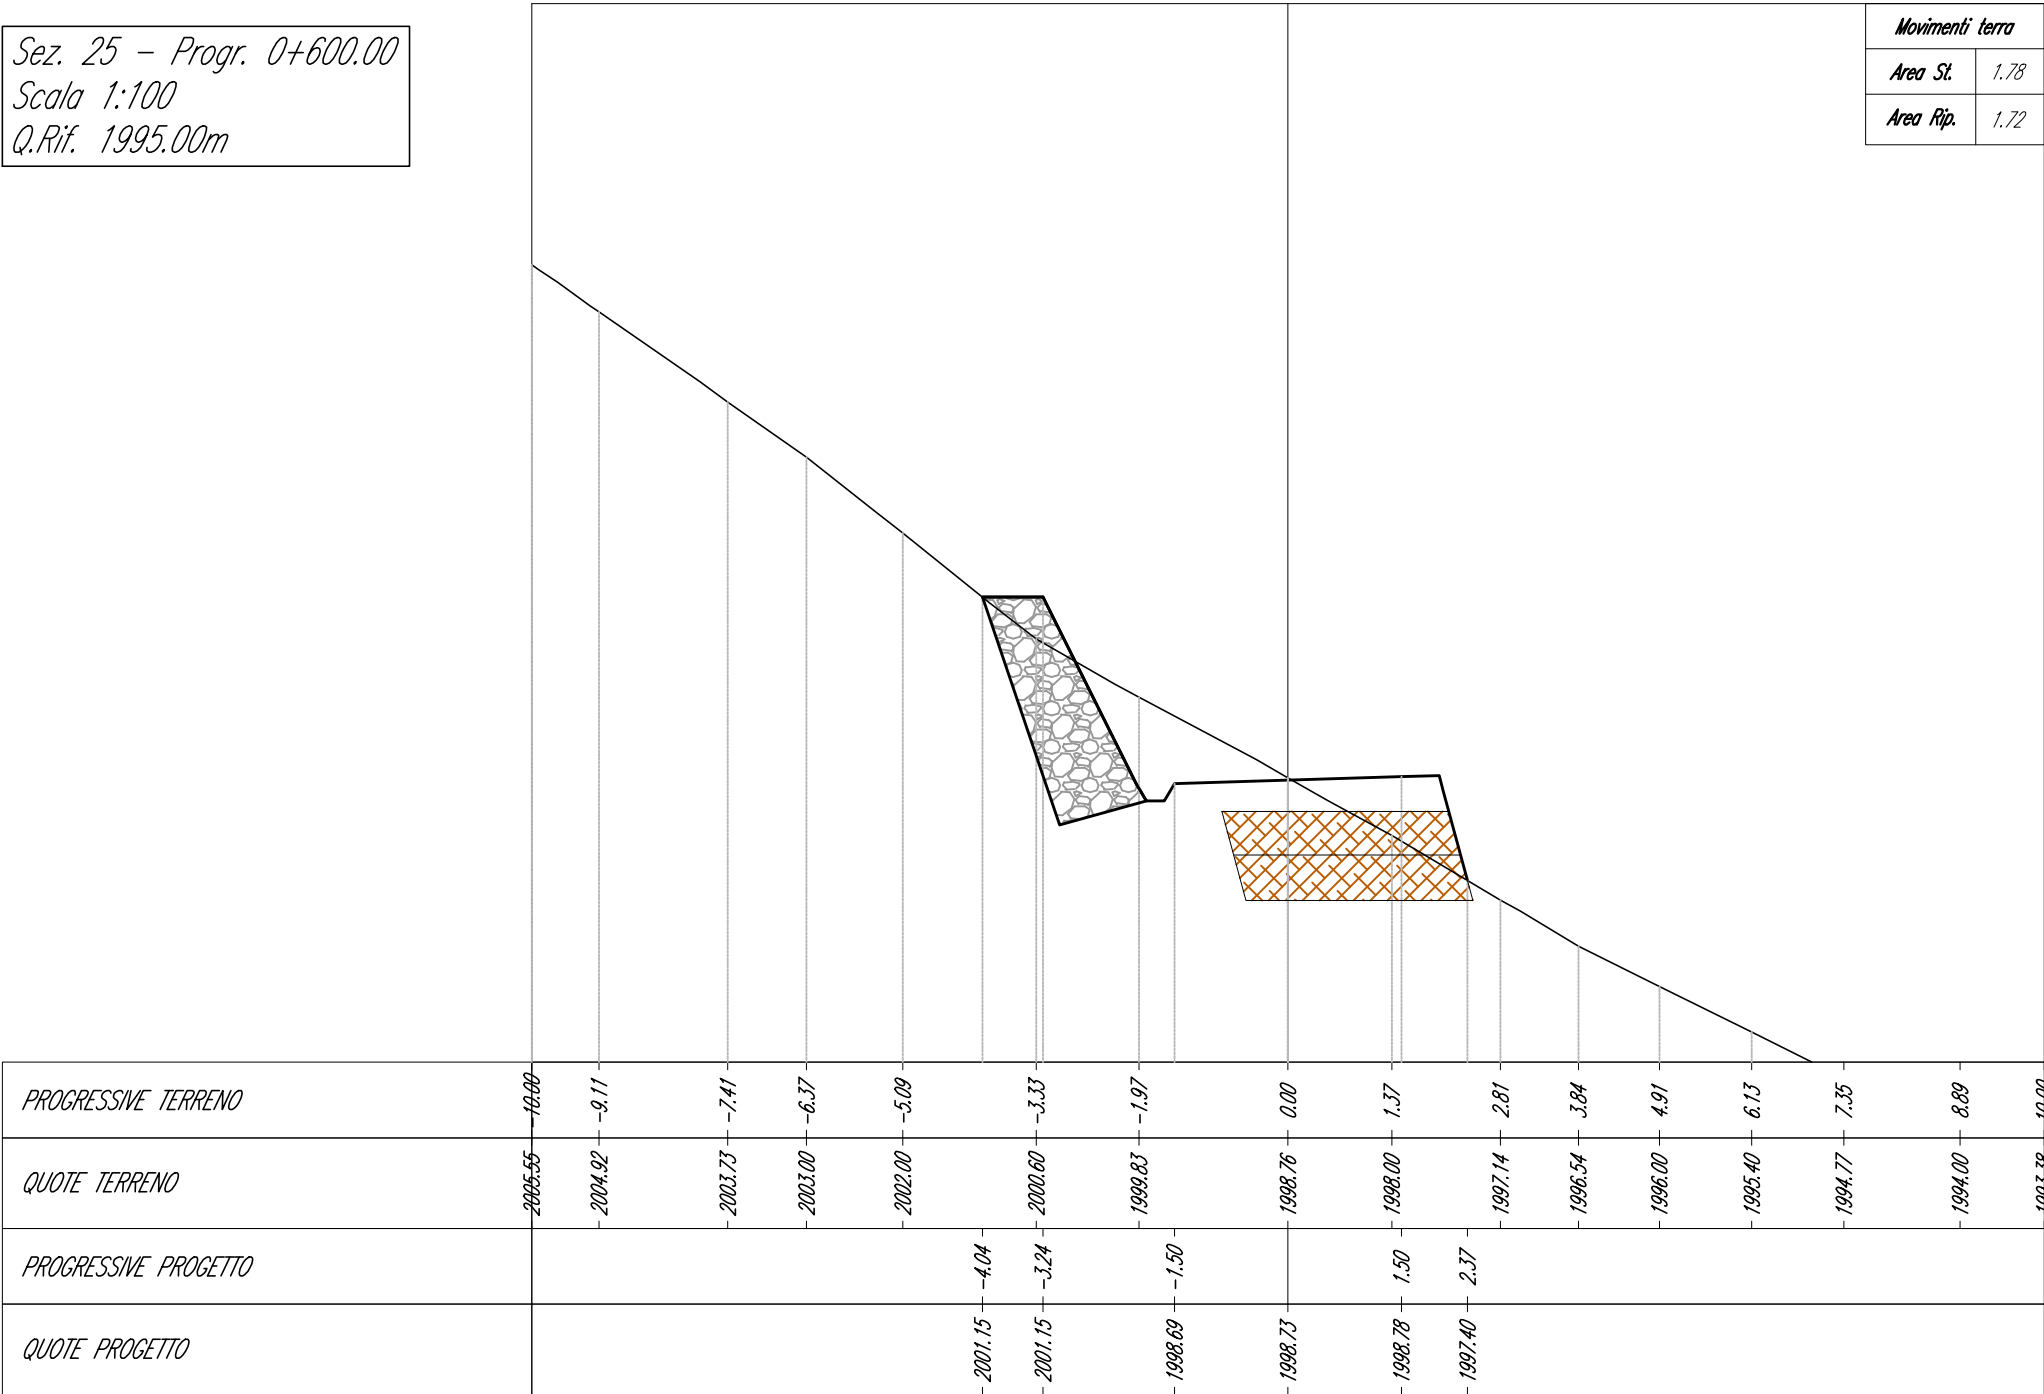


Sez. 26.1 - Progr. 0+633.20
 Scala 1:100
 Q.Rif. 1995.00m

Movimenti terra	
Area St.	2.54
Area Rip.	3.57

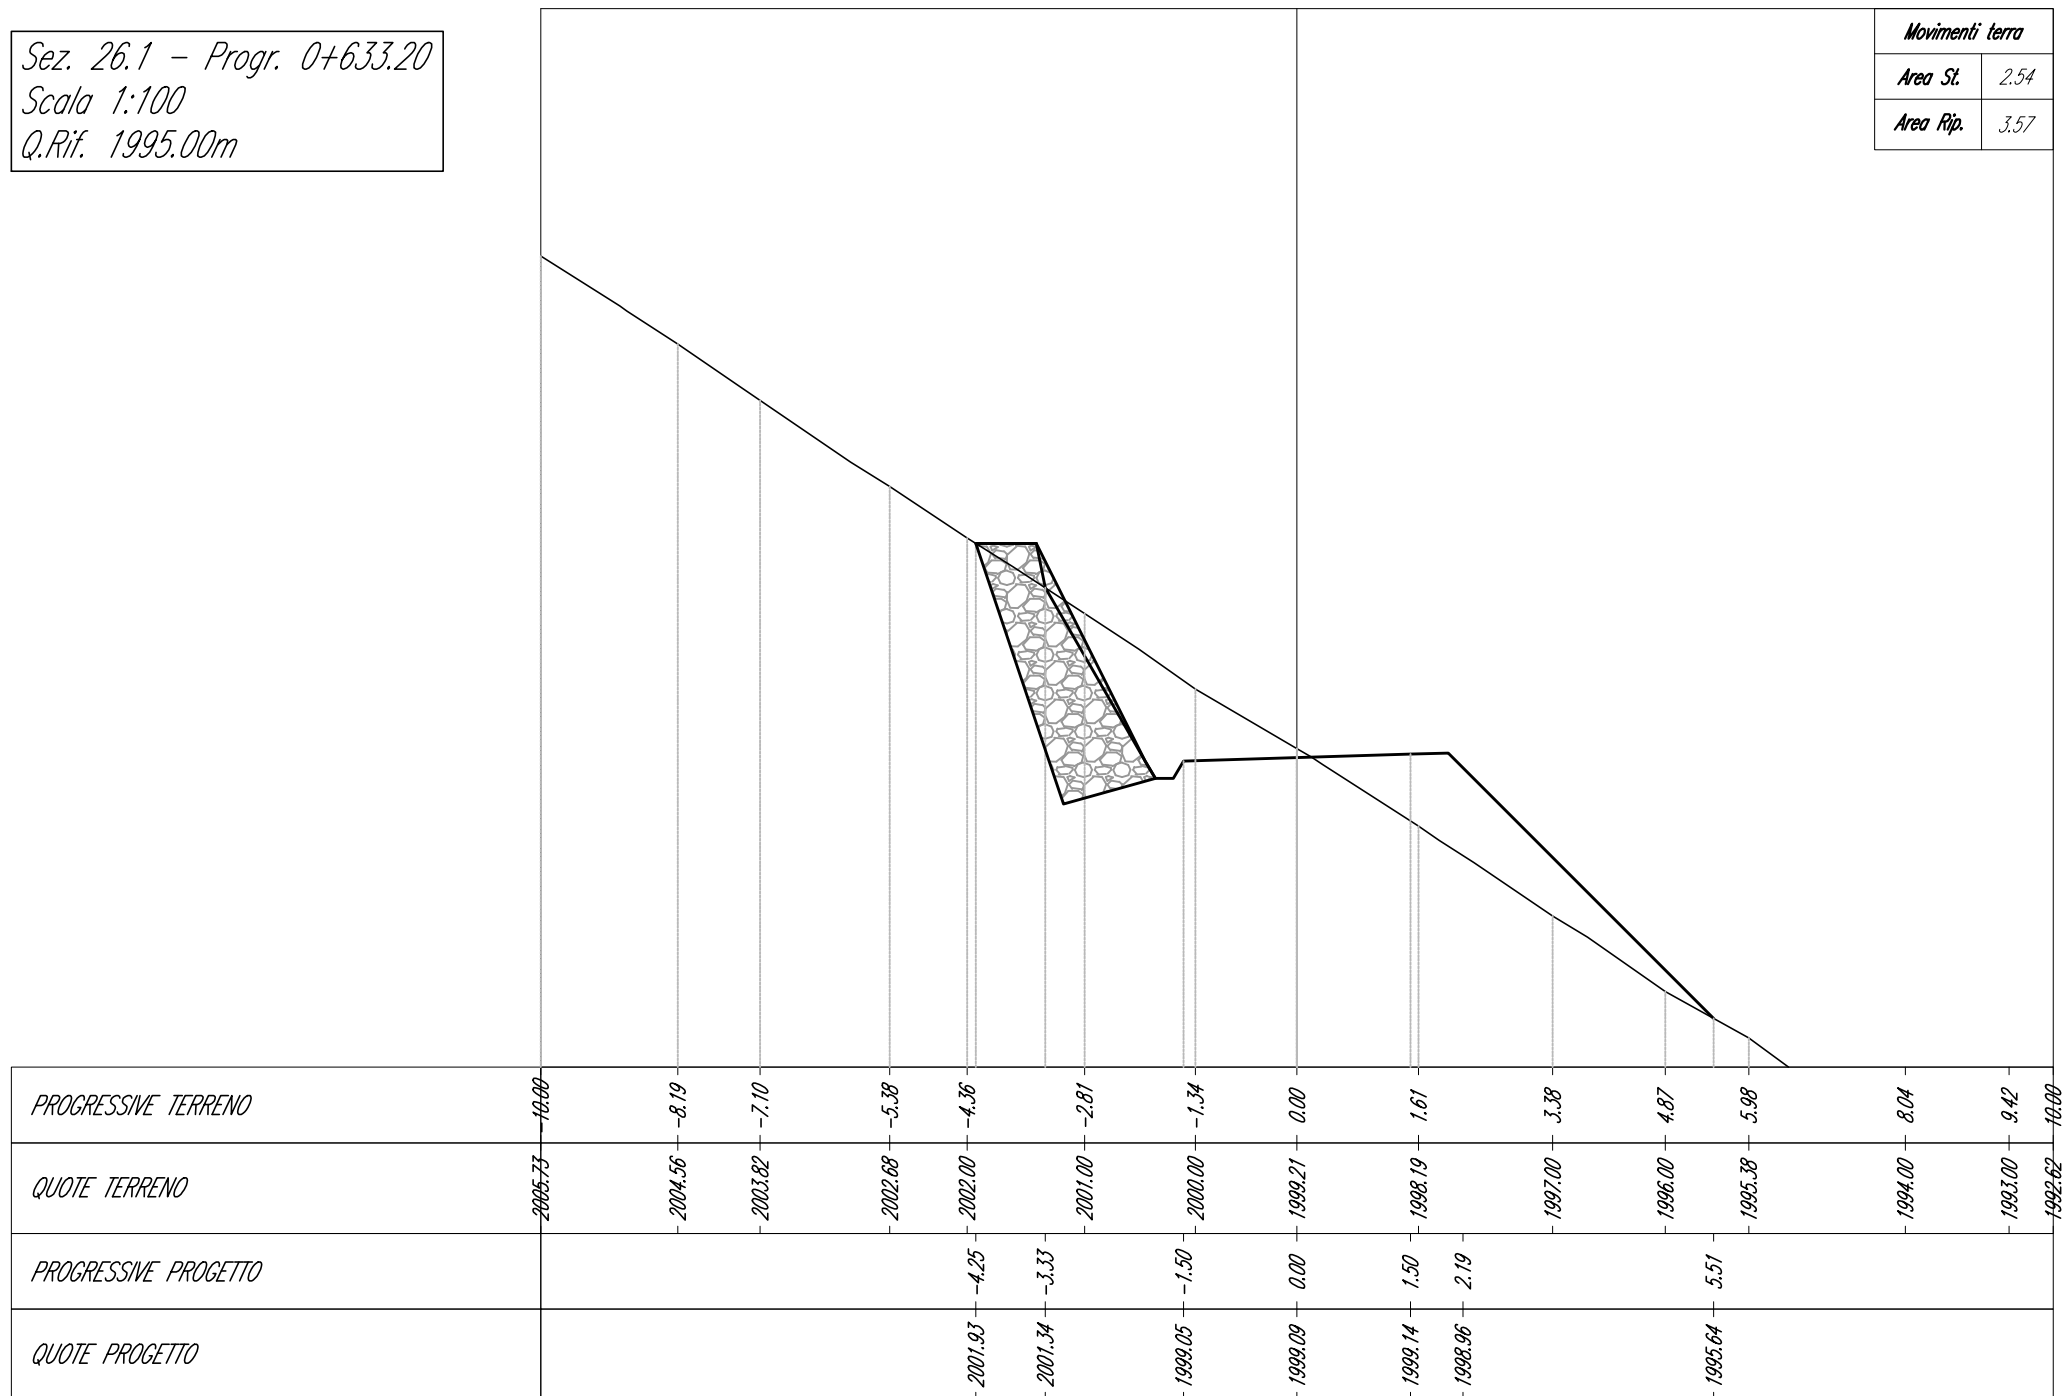


Sez. 26 - Progr. 0+625.00
 Scala 1:100
 Q.Rif. 1995.00m

Movimenti terra	
Area St.	3.15
Area Rip.	1.63

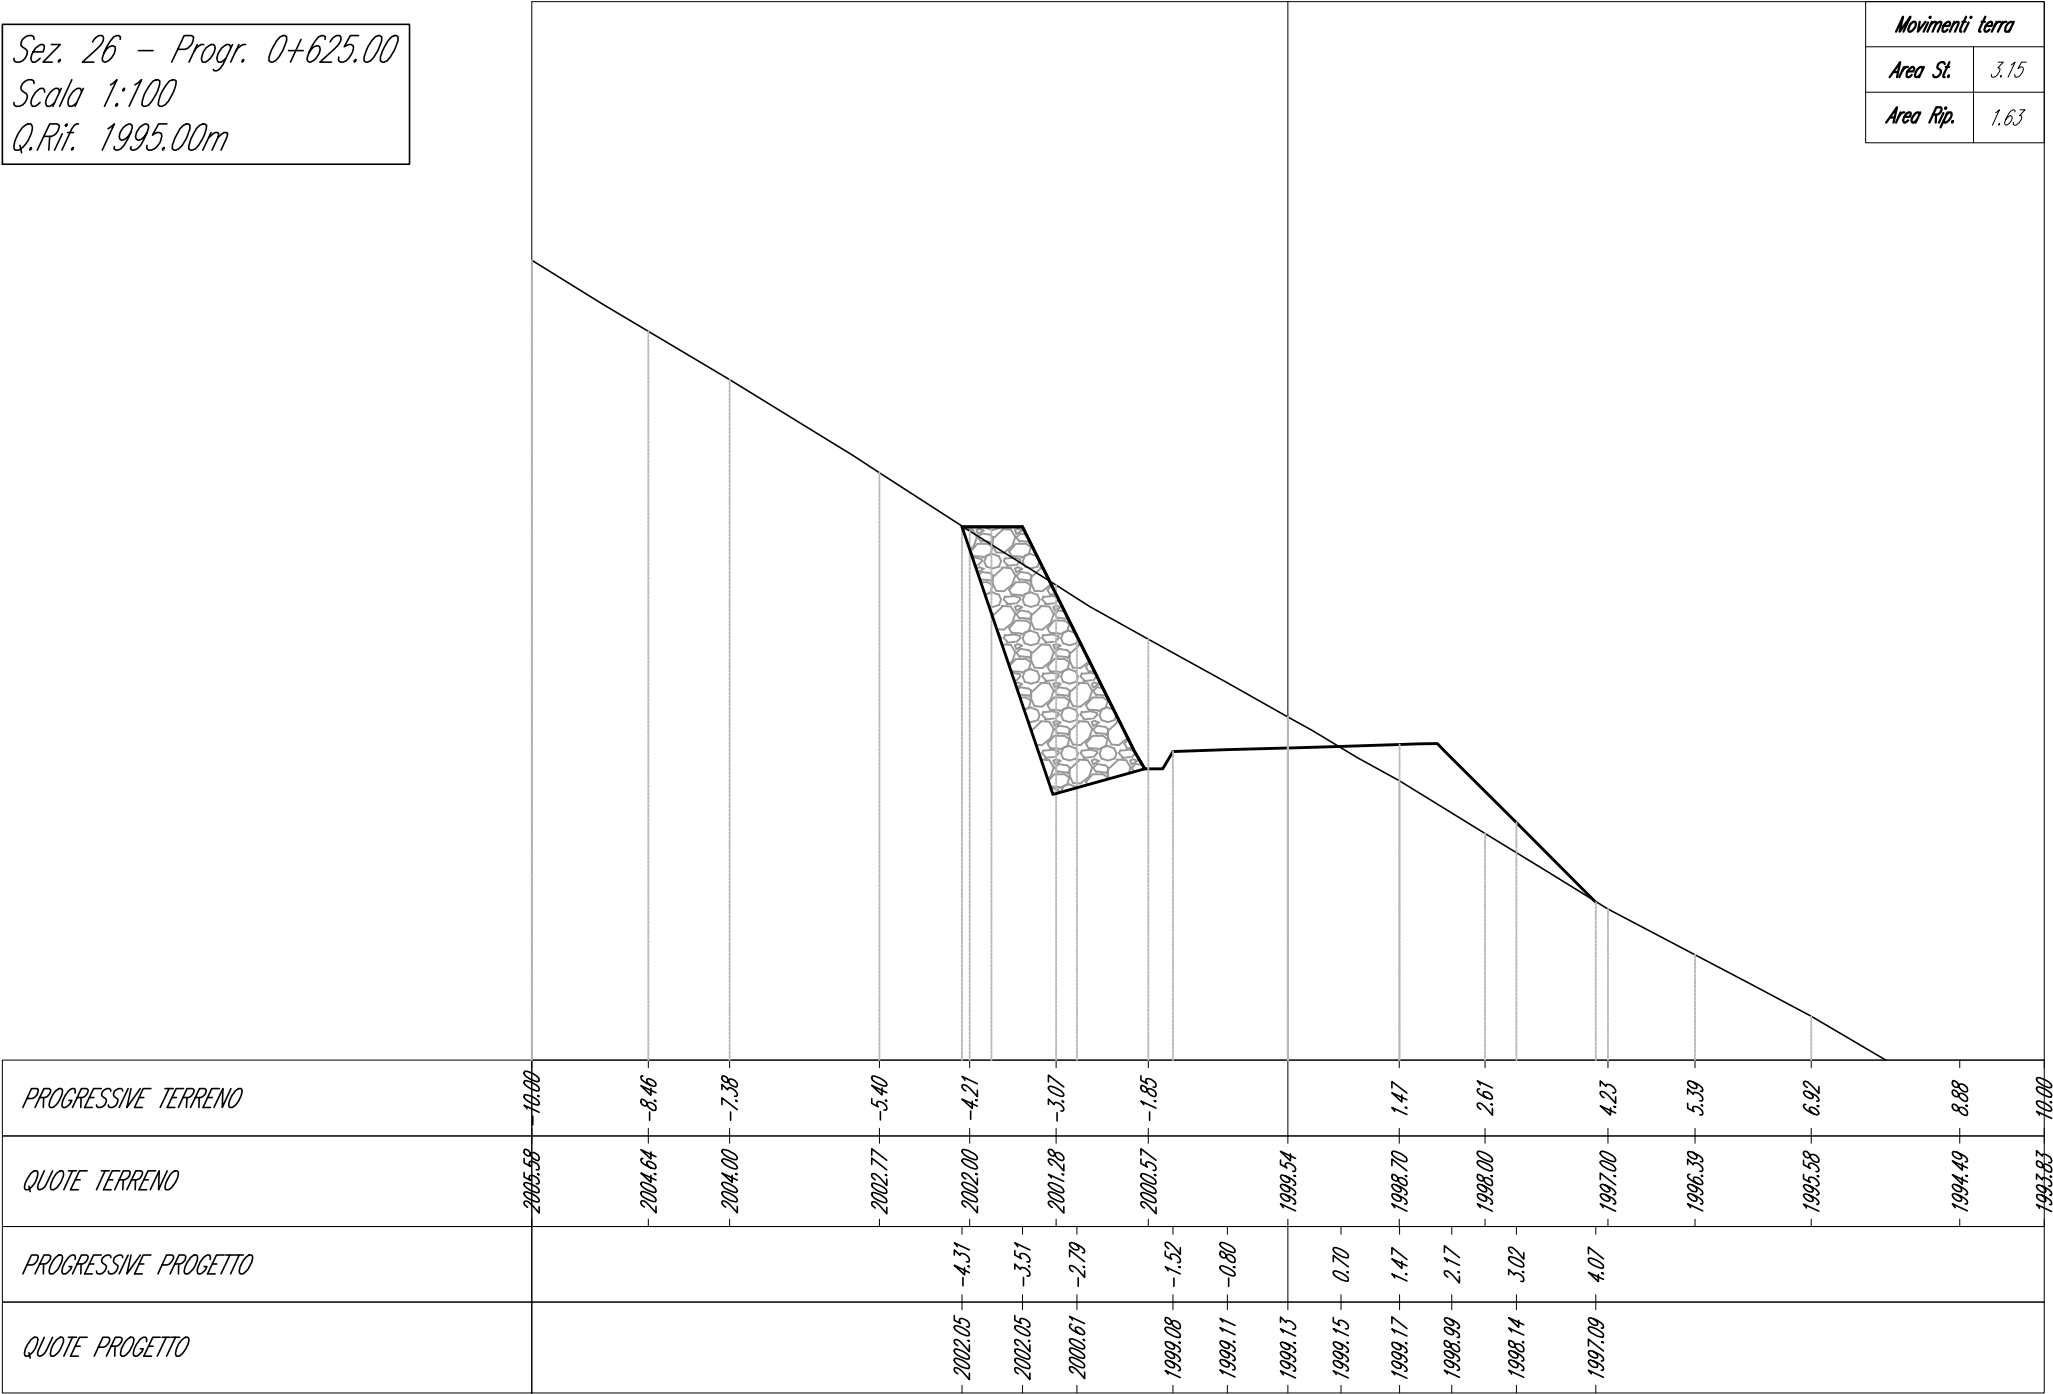


Sez. 27 - Progr. 0+650.00
Scala 1:100
Q.Rif. 1994.00m

Movimenti terra	
Area St.	3.50
Area Rip.	1.85

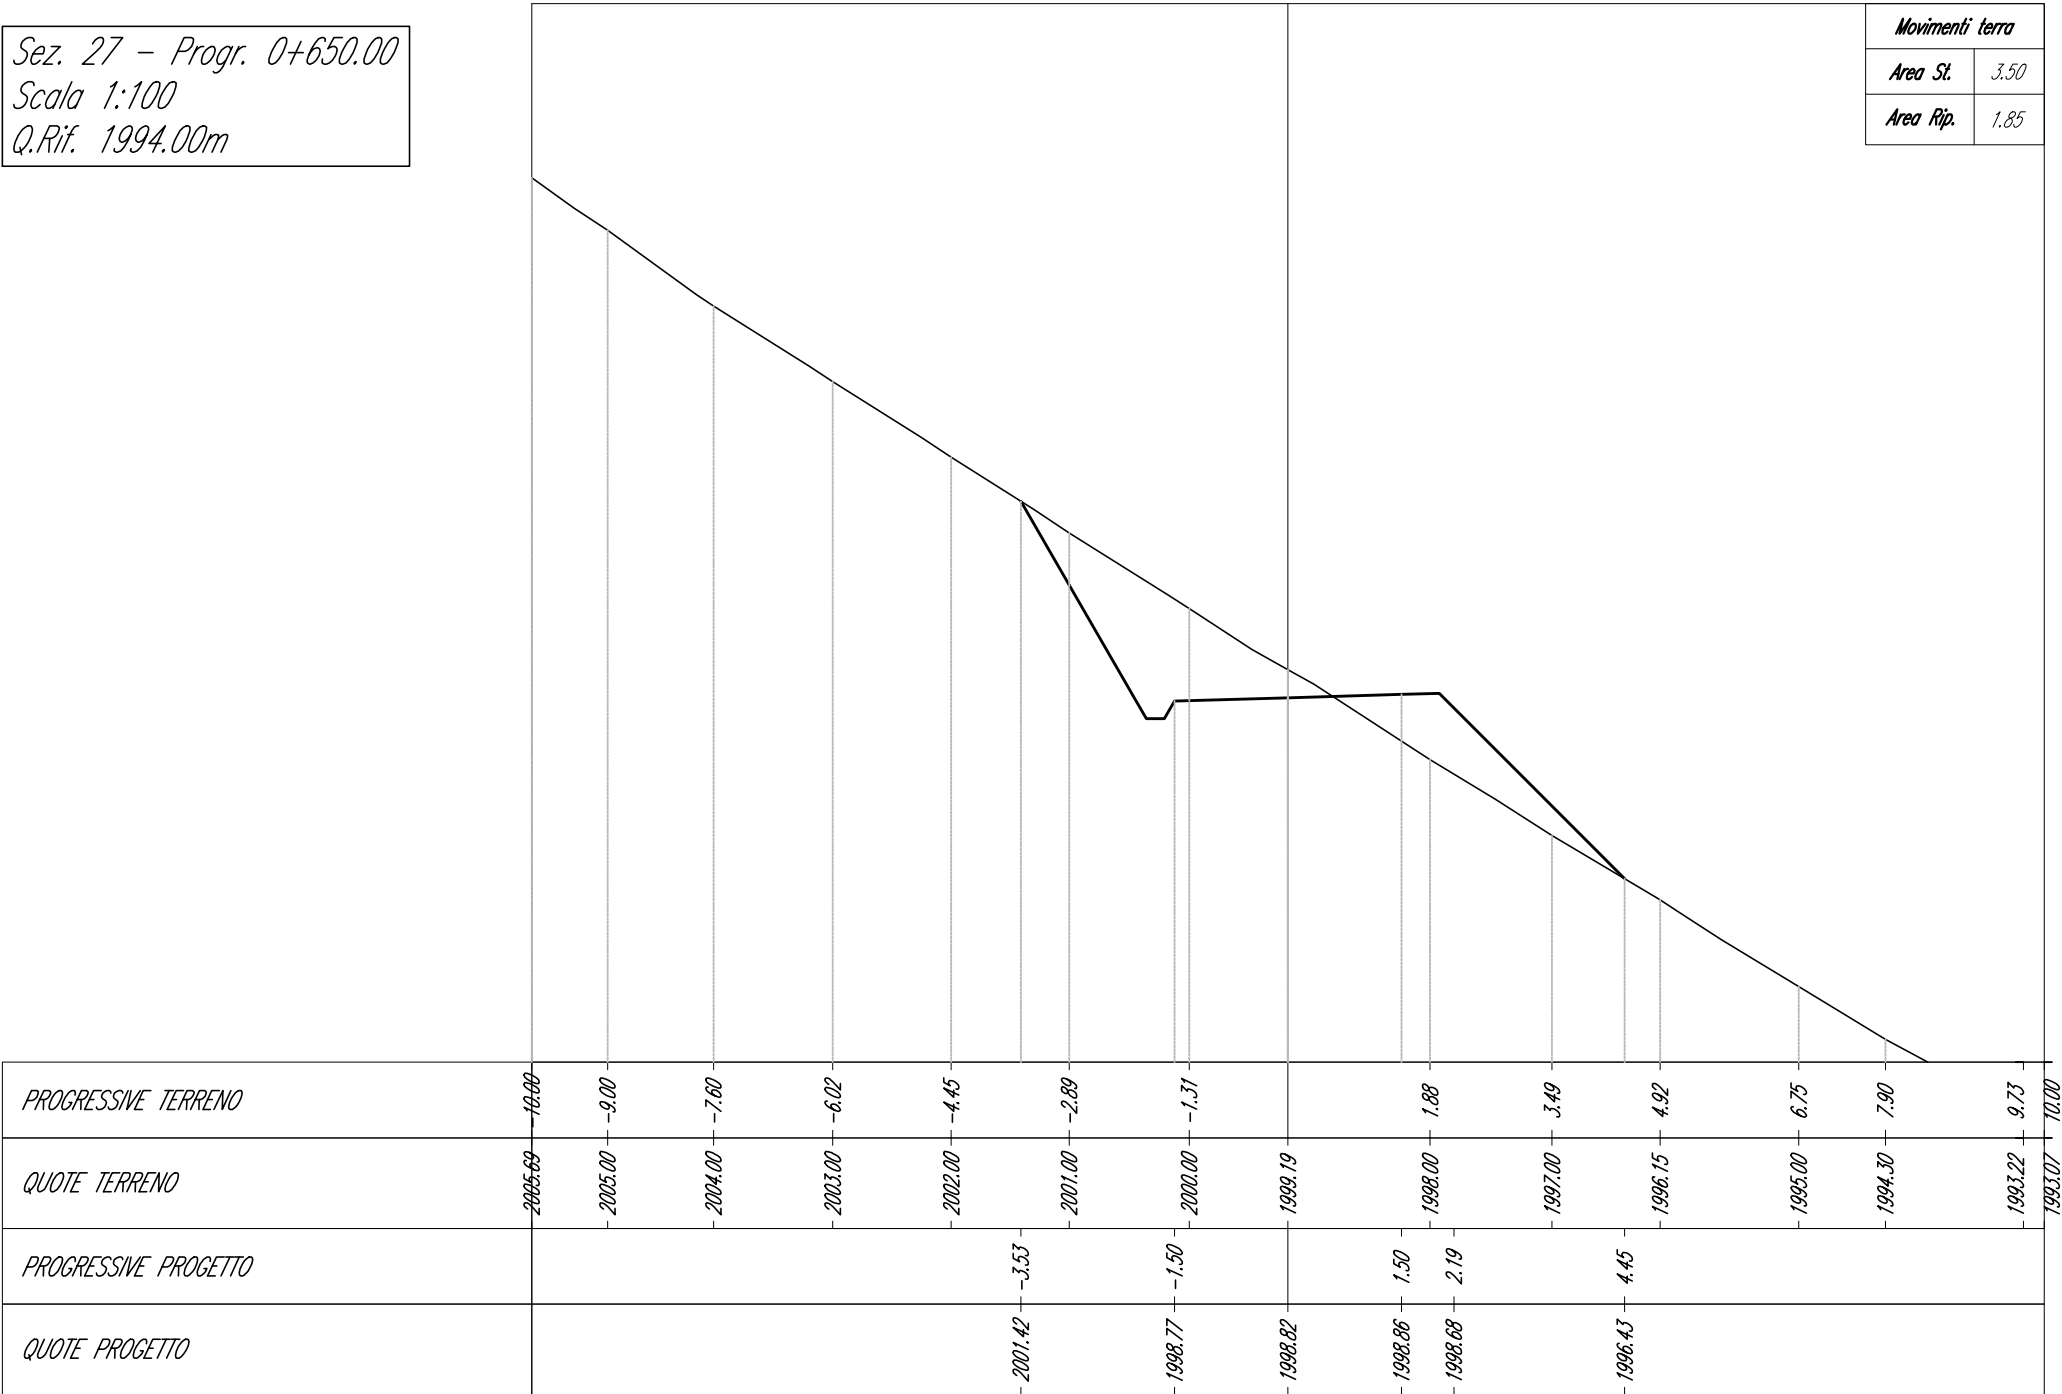


Sez. 28 - Progr. 0+675.00
 Scala 1:100
 Q.Rif. 1993.00m

Movimenti terra	
Area St.	10.31
Area Rip.	0.09

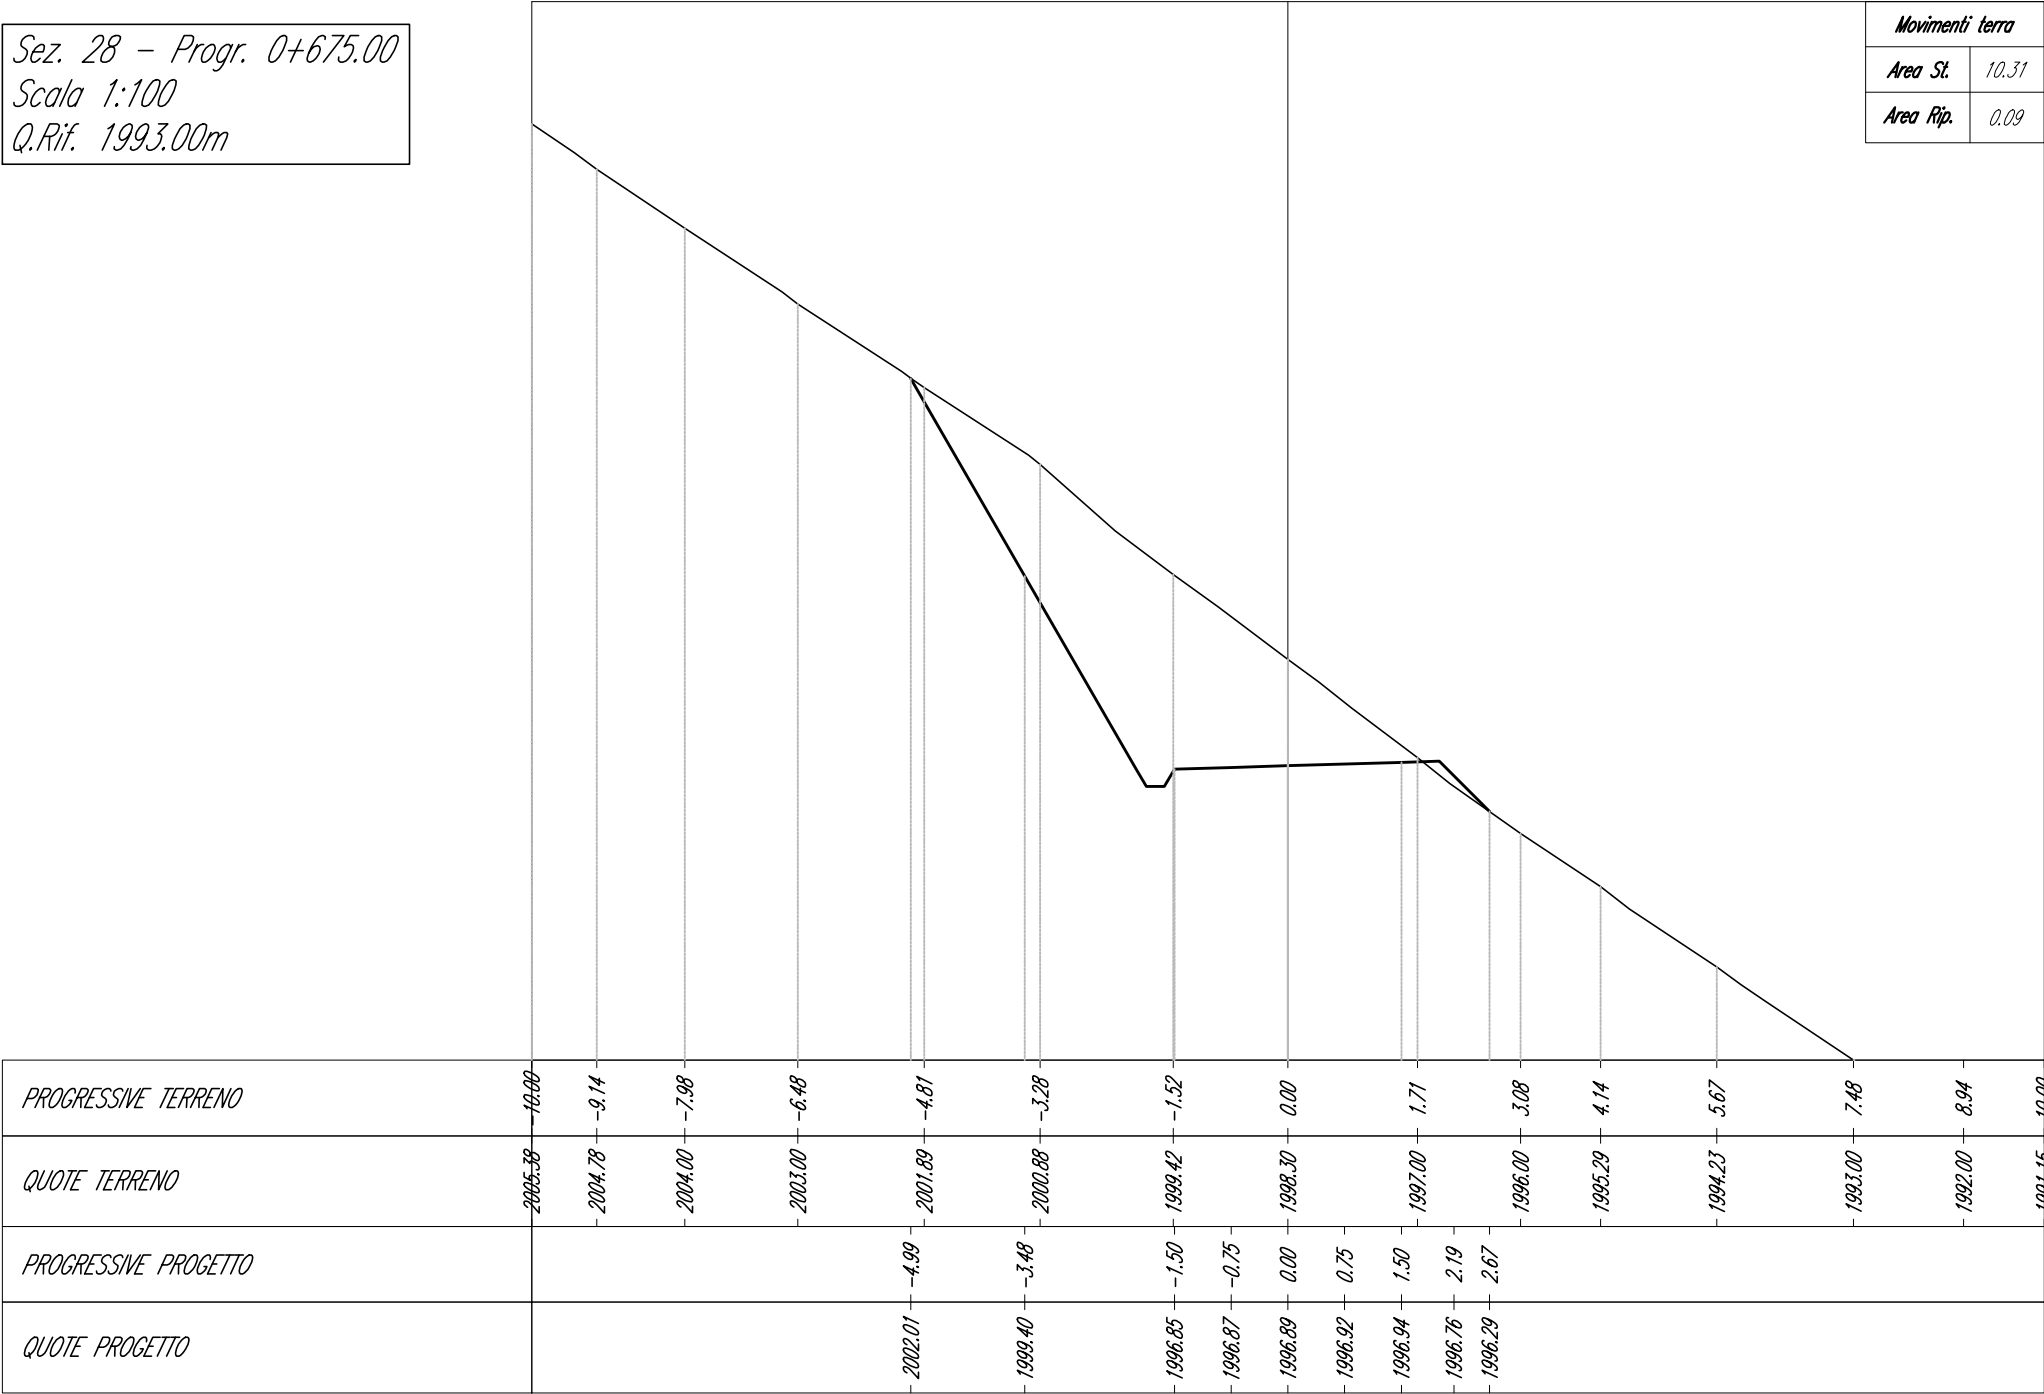


Sez. 29 - Progr. 0+700.00
 Scala 1:100
 Q.Rif. 1990.00m

Movimenti terra	
Area St.	15.63
Area Rip.	0.00

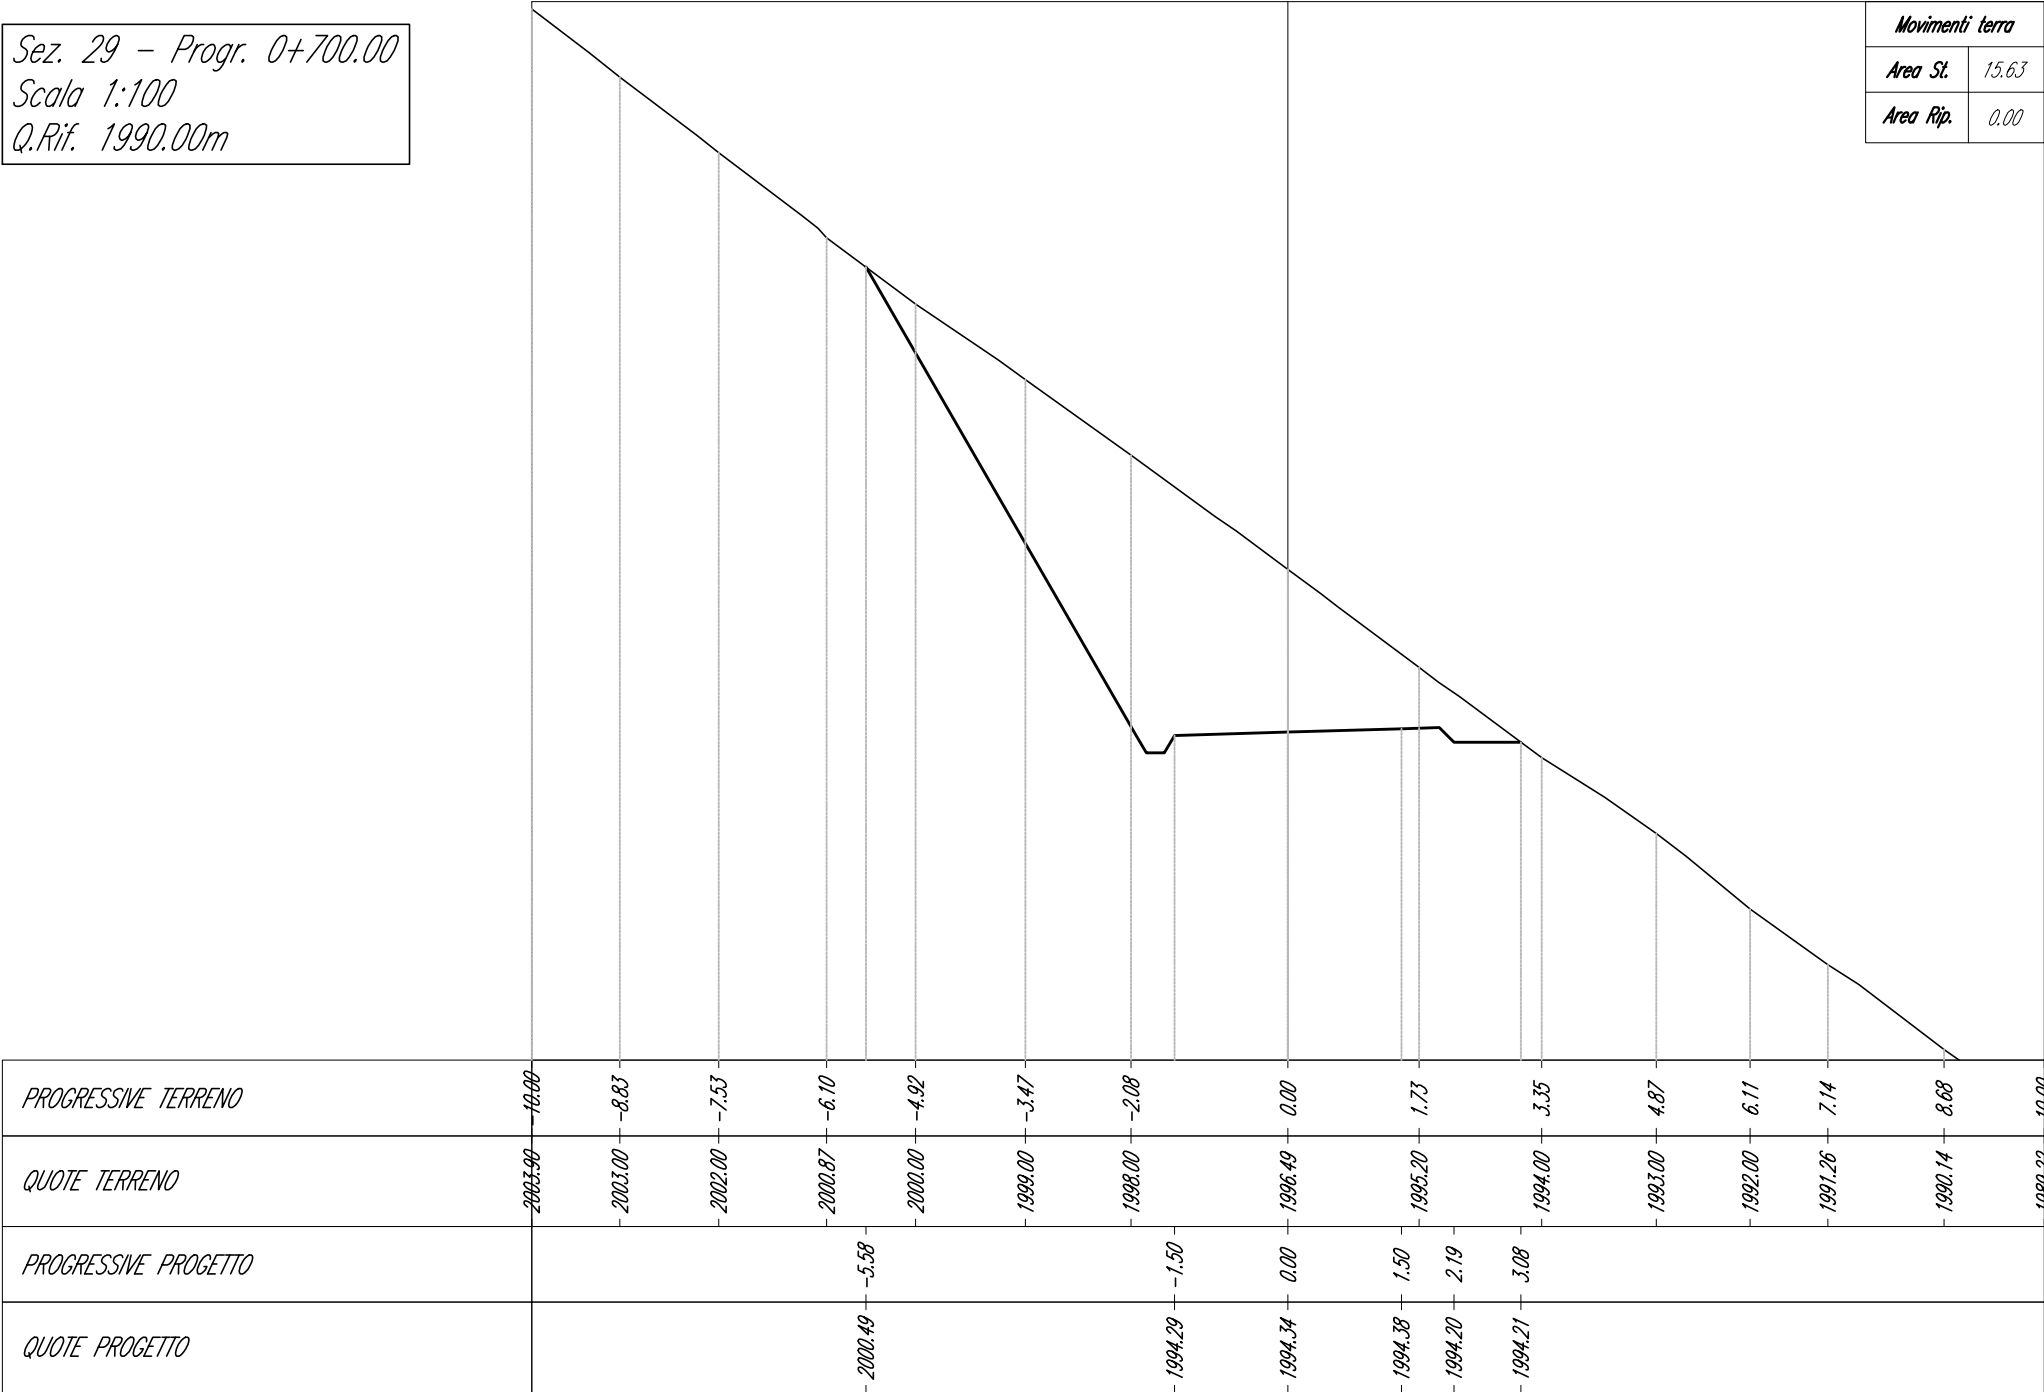


Sez. 30 - Progr. 0+725.00
 Scala 1:100
 Q.Rif. 1985.00m

Movimenti terra	
Area St.	7.17
Area Rip.	0.56

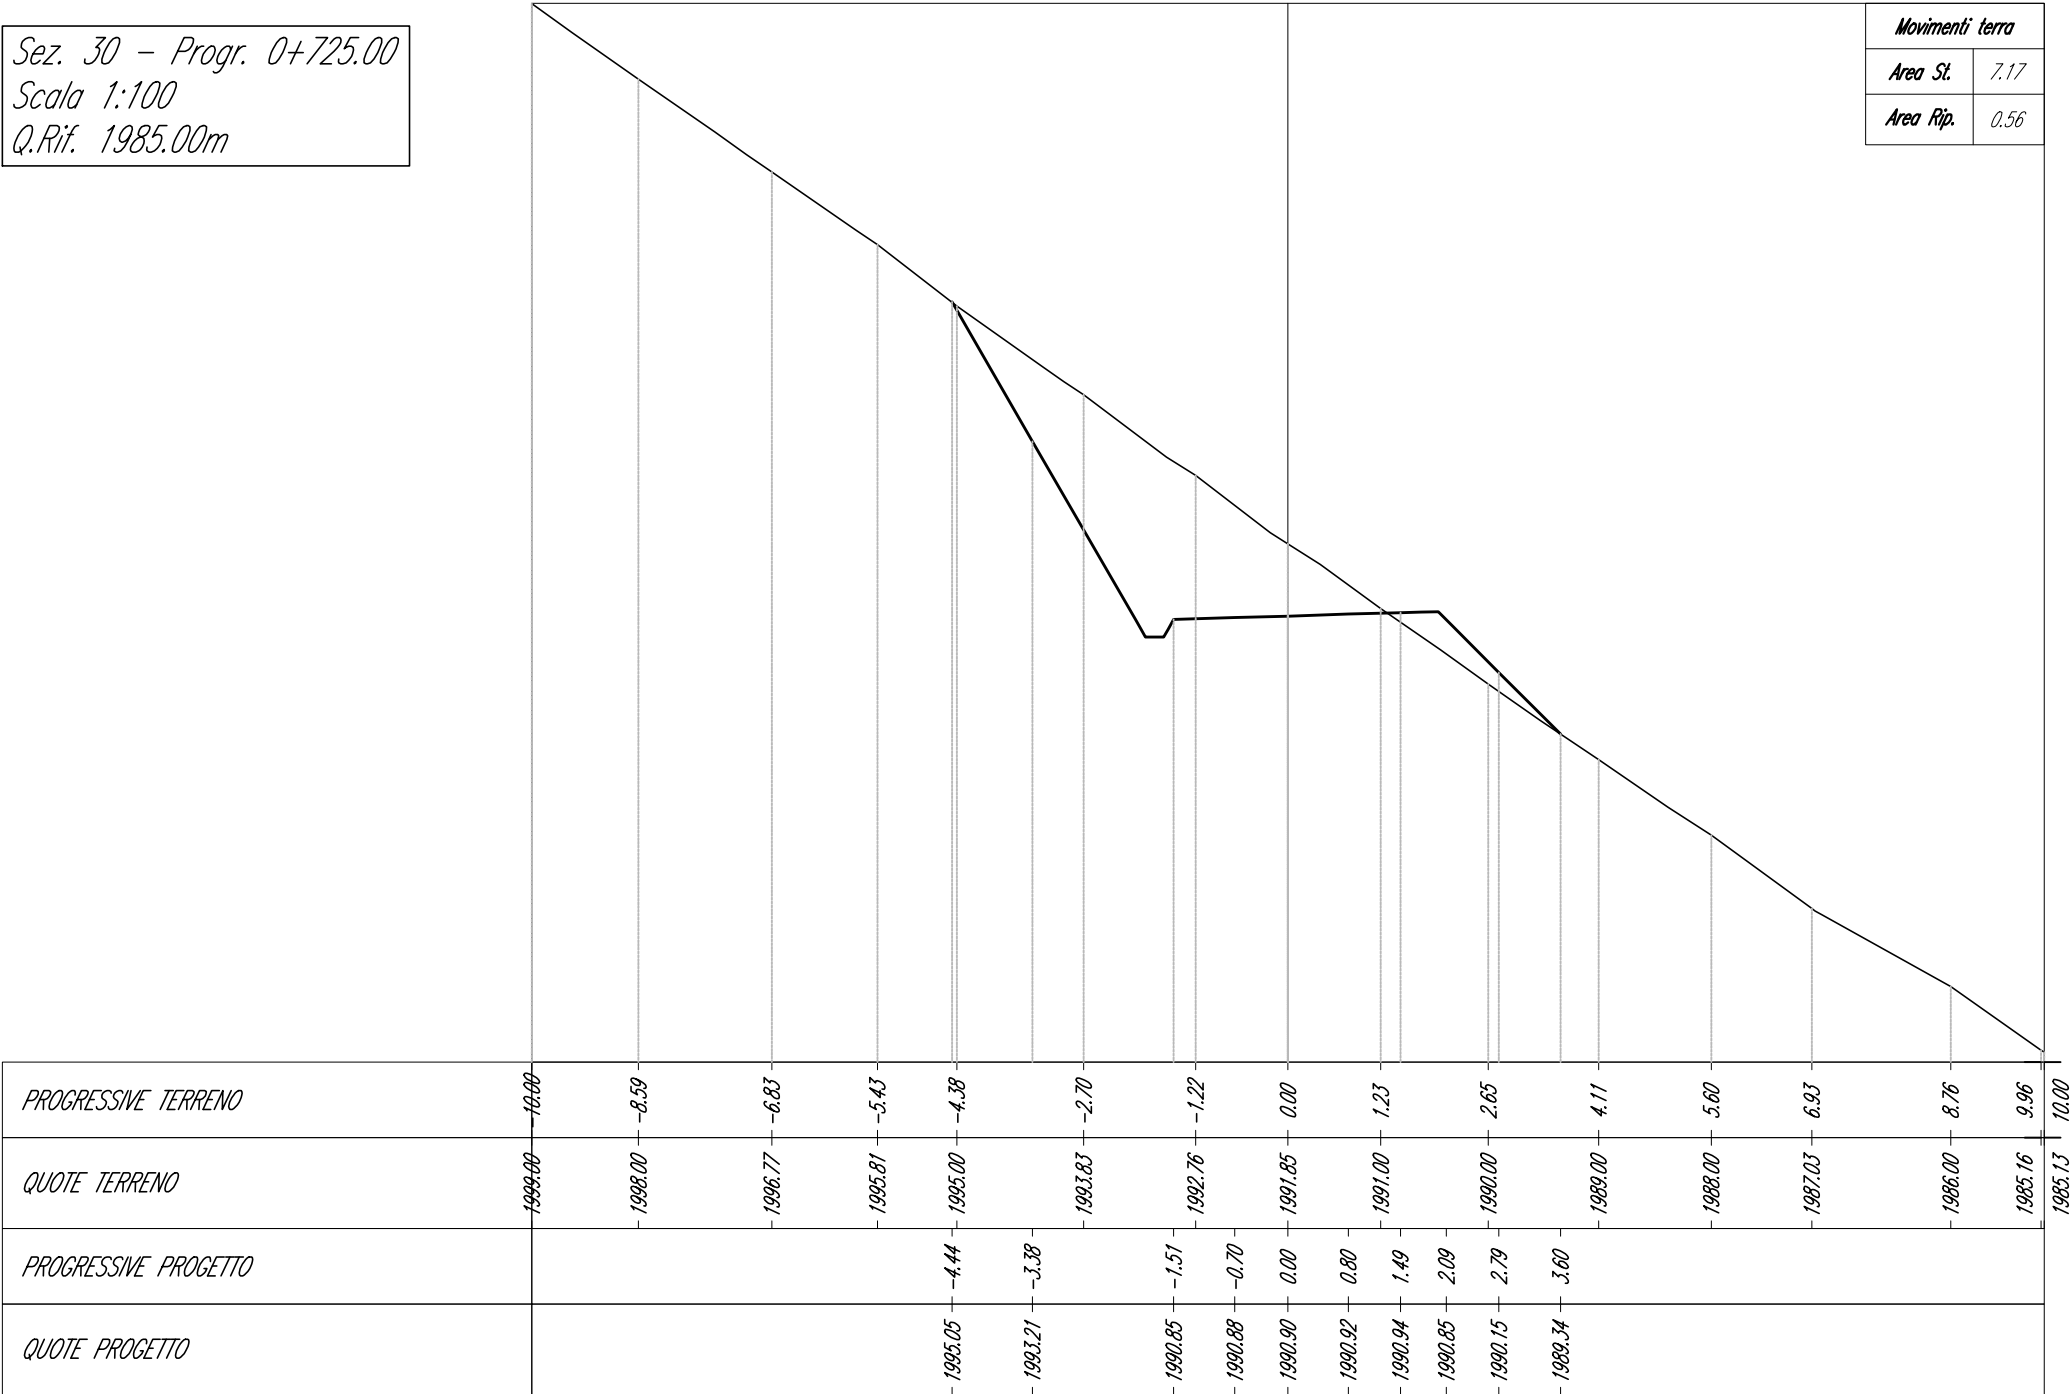


Sez. 31 - Progr. 0+750.00
 Scala 1:100
 Q.Rif. 1985.00m

Movimenti terra	
Area St.	8.15
Area Rip.	0.04

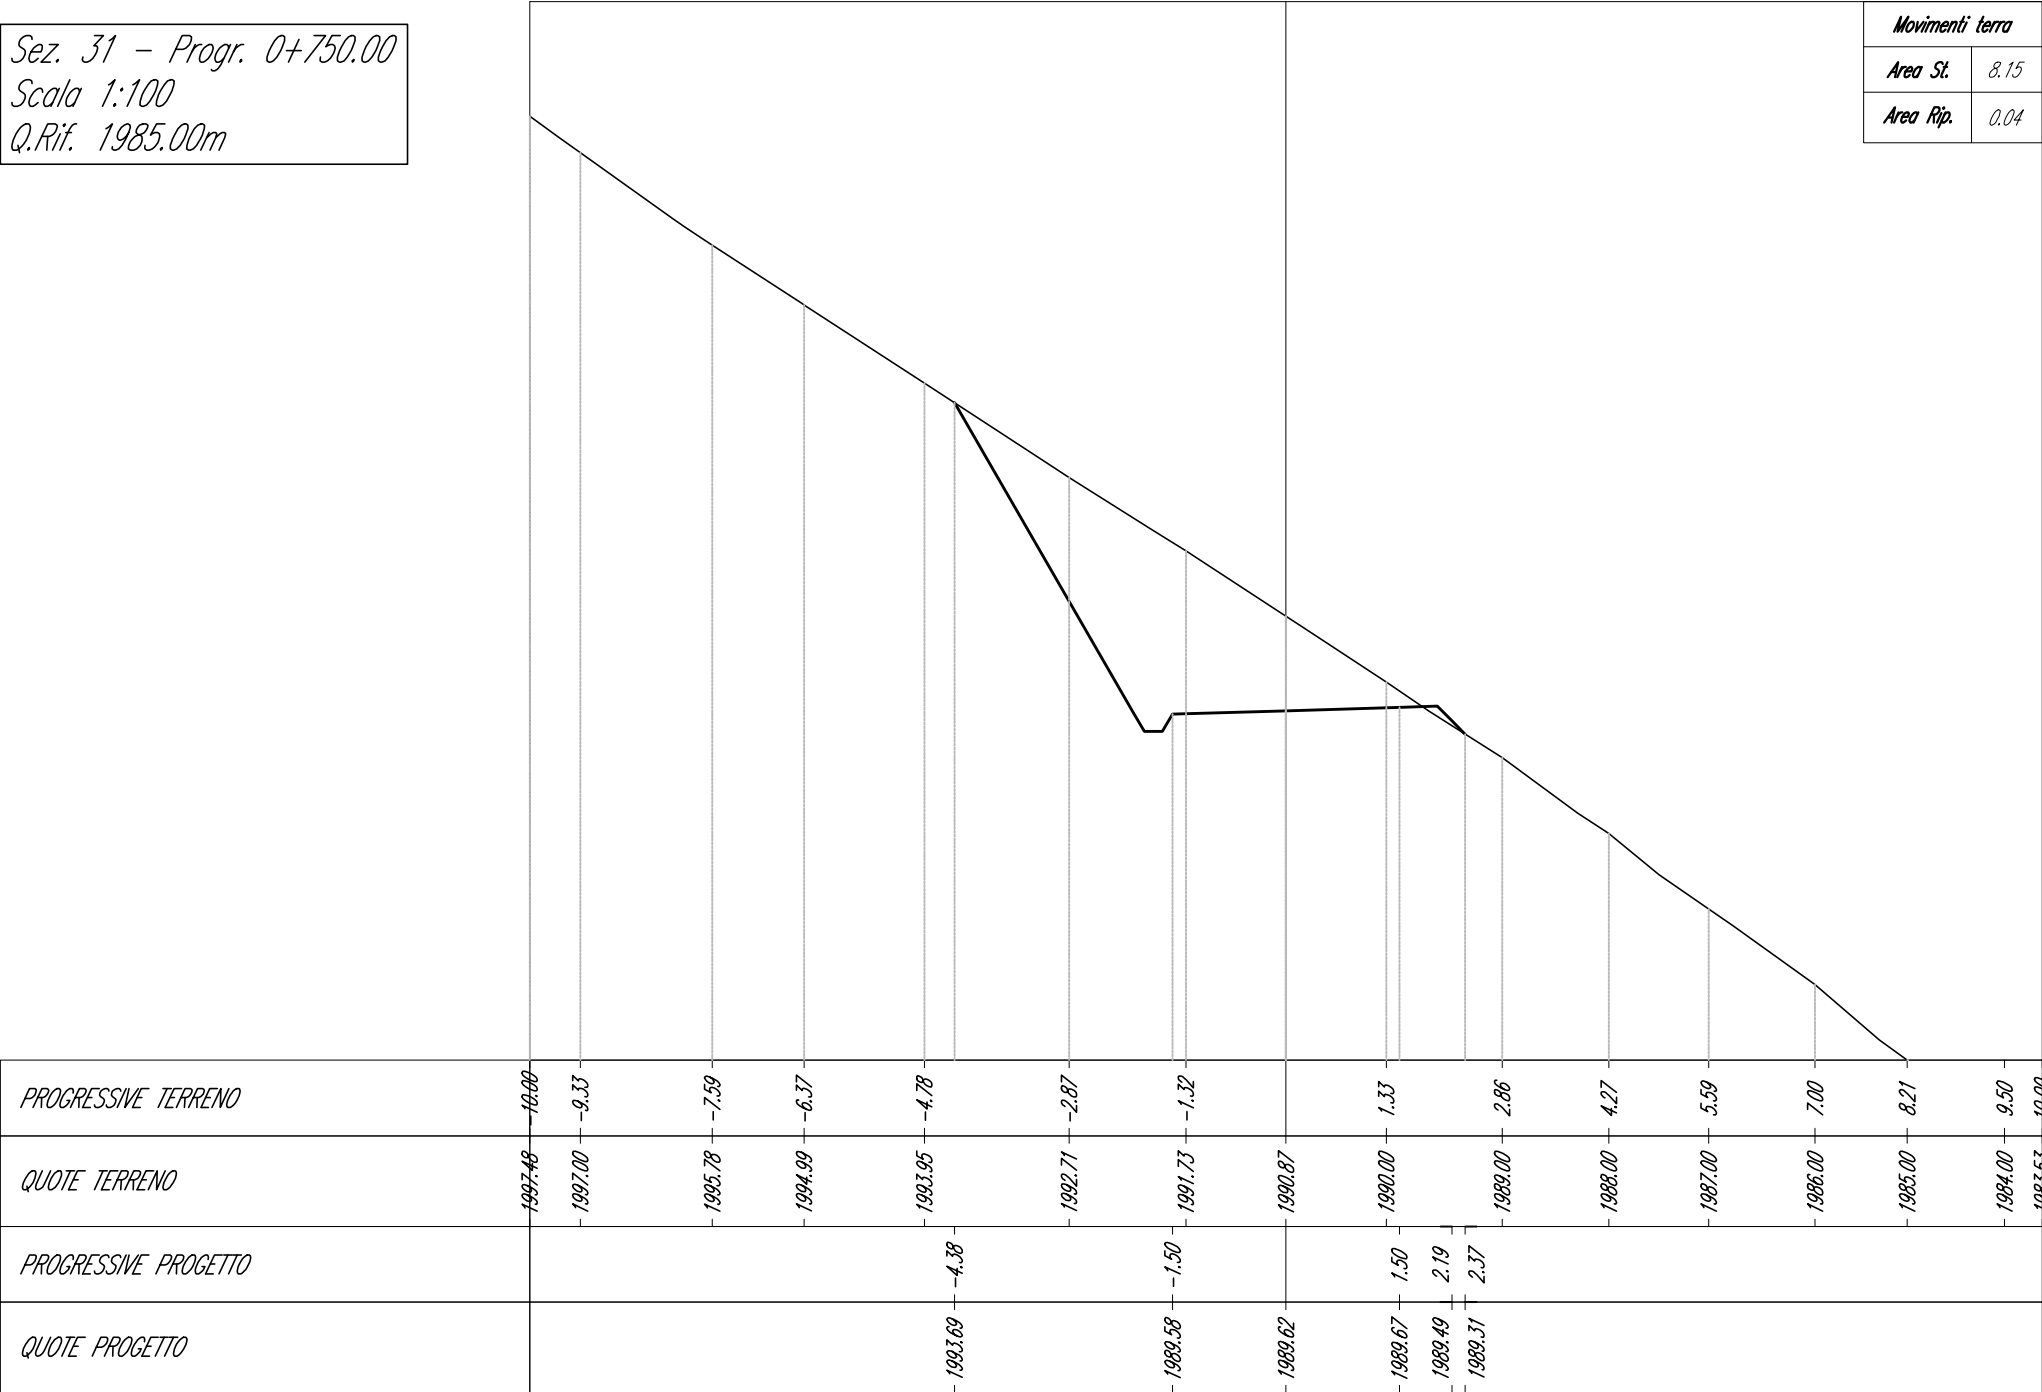


Sez. 32 - Progr. 0+775.00
 Scala 1:100
 Q.Rif. 1985.00m

Movimenti terra	
Area St.	5.93
Area Rip.	0.94

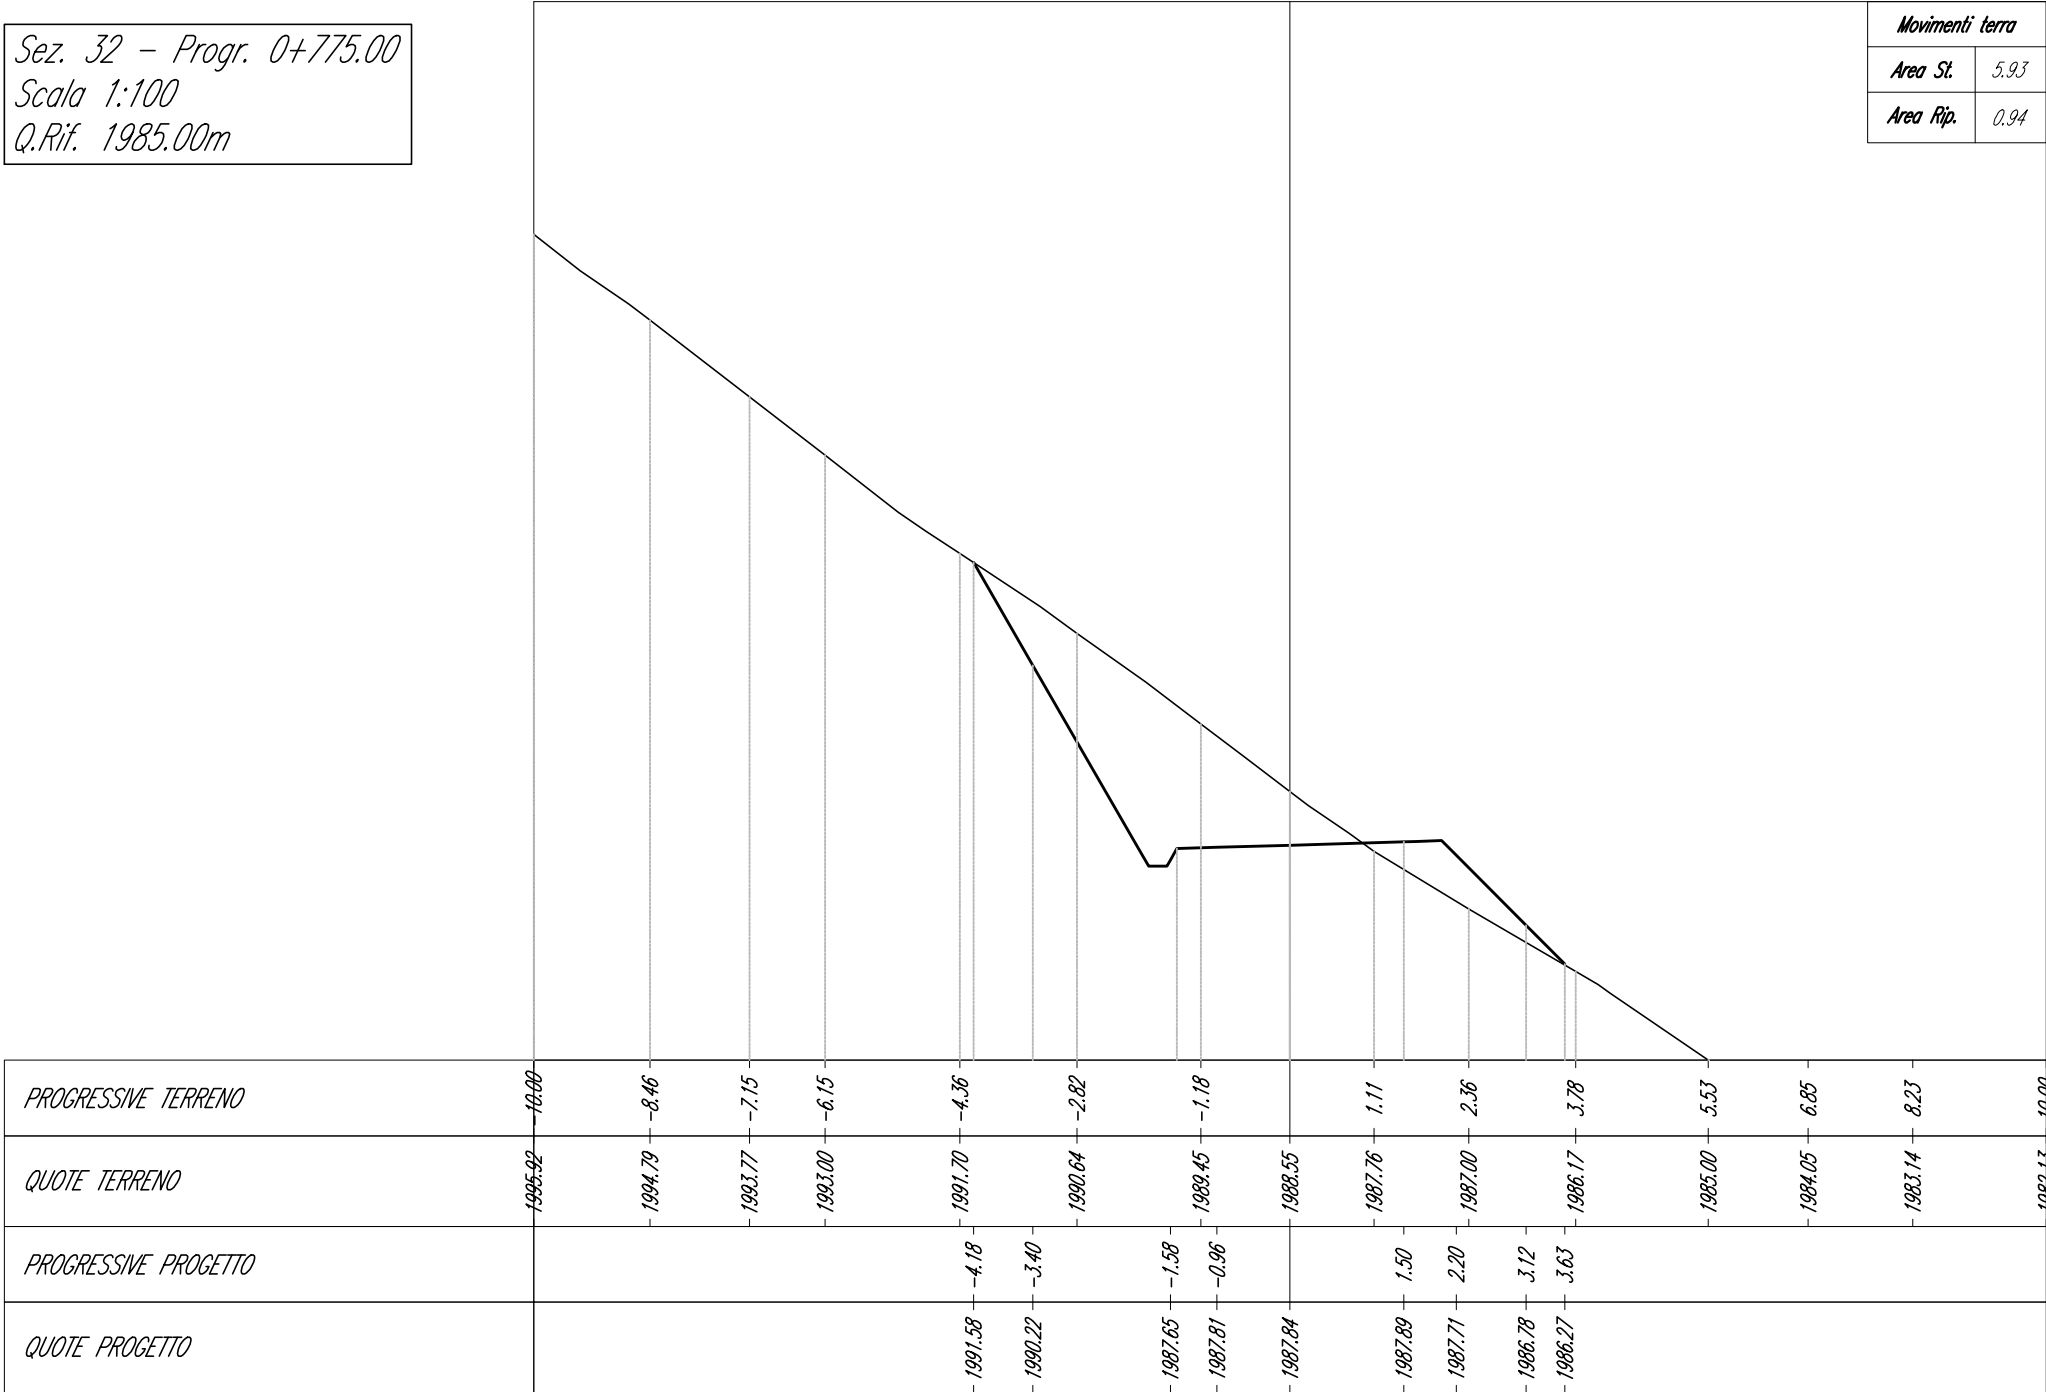


Sez. 33 - Progr. 0+800.00
 Scala 1:100
 Q.Rif. 1985.00m

Movimenti terra	
Area St.	5.54
Area Rip.	0.63

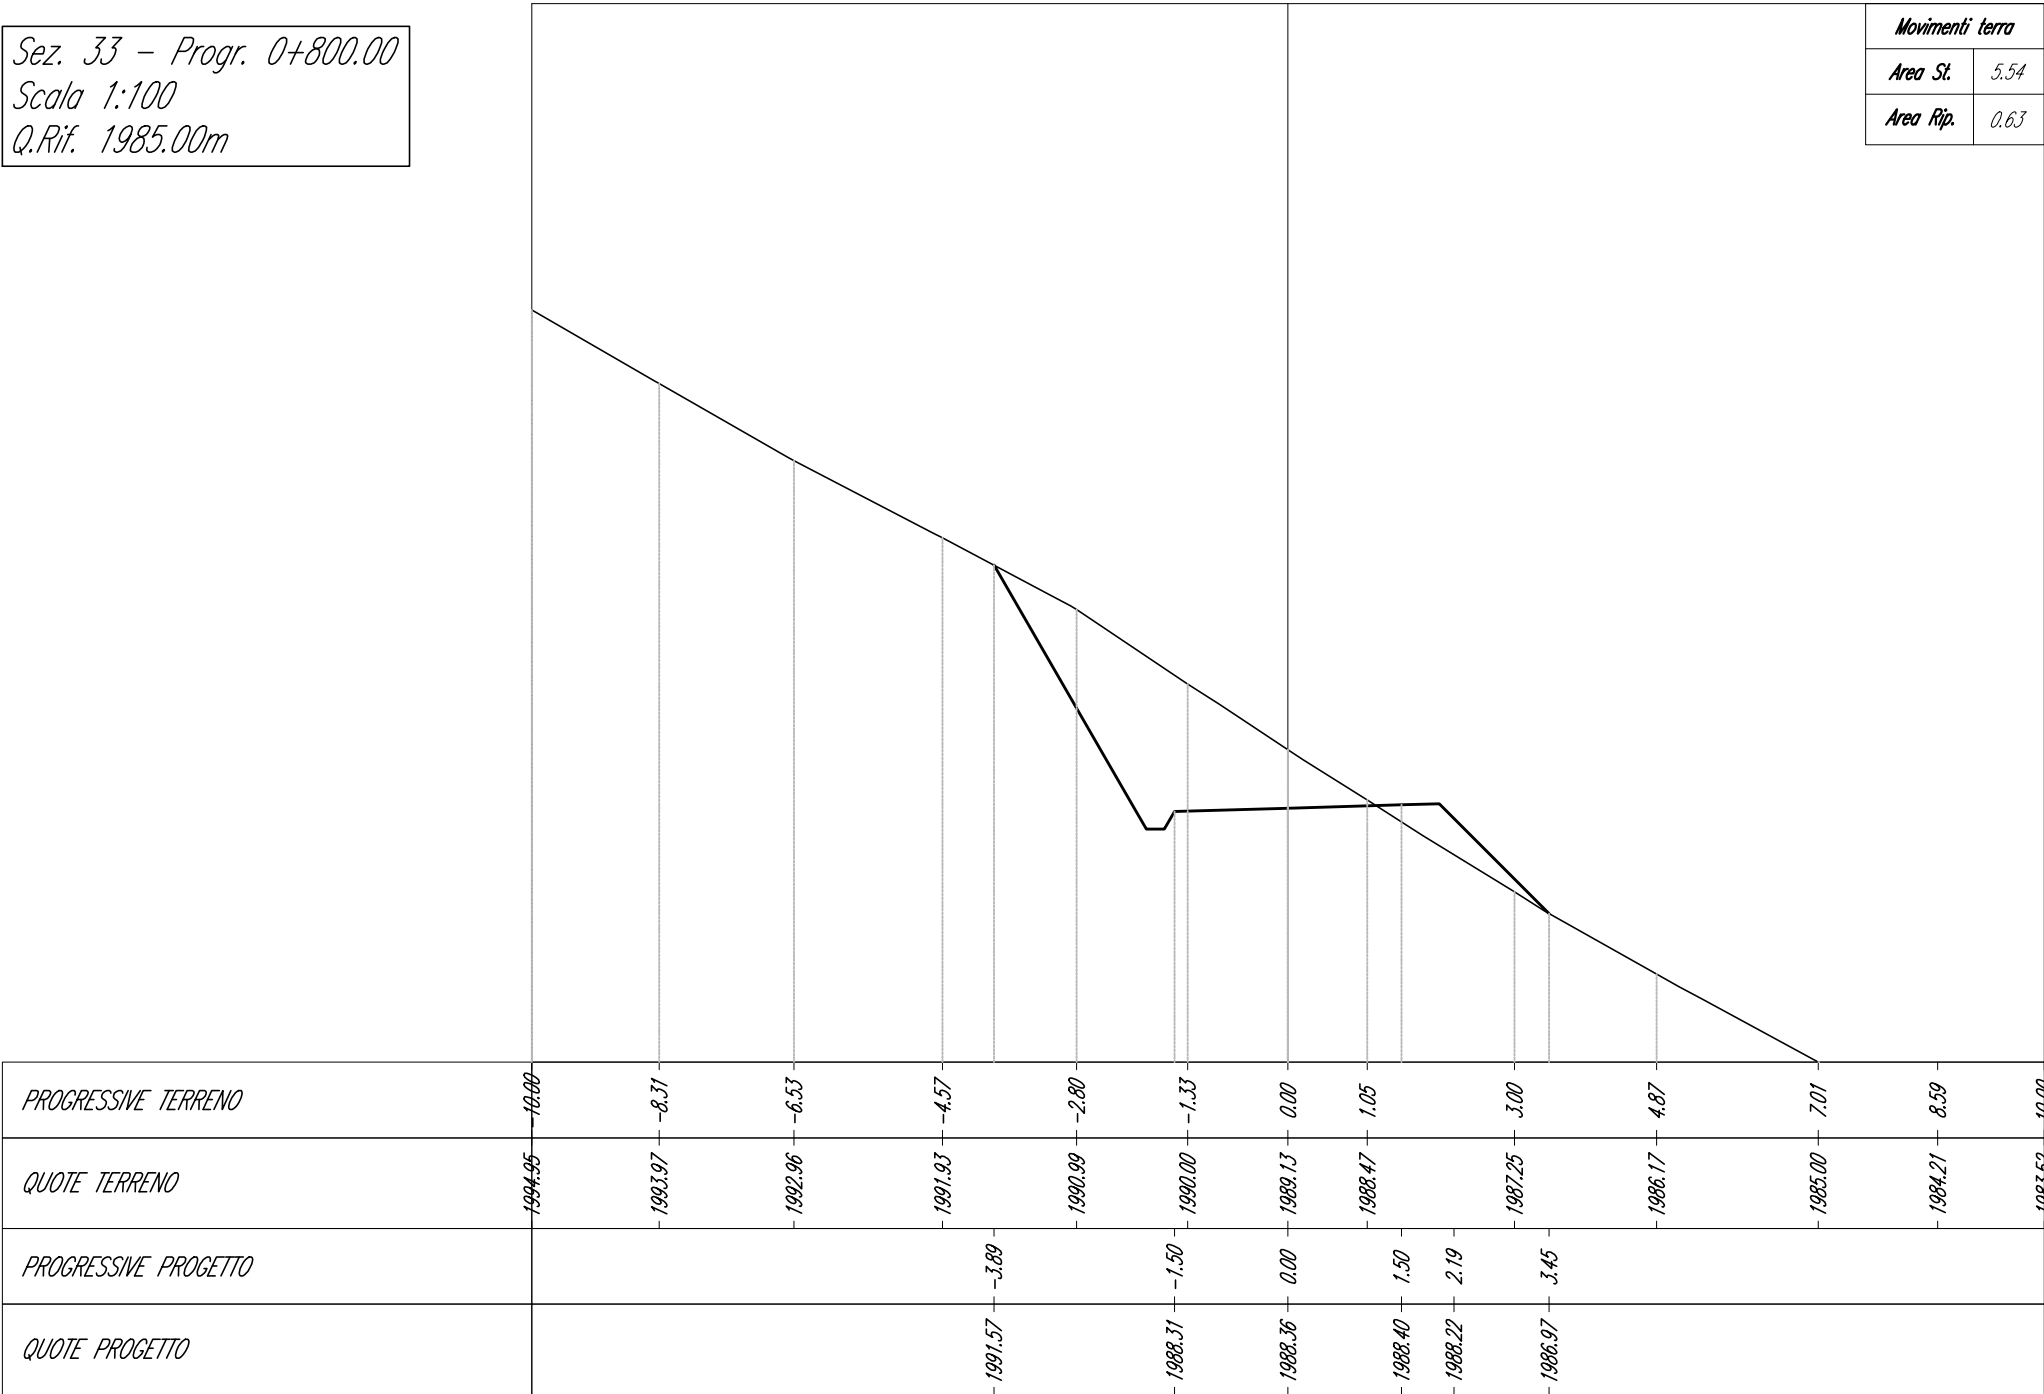


Sez. 34.1 - Progr. 0+828.50
 Scala 1:100
 Q.Rif. 1984.00m

Movimenti terra	
Area St.	2.04
Area Rip.	1.22

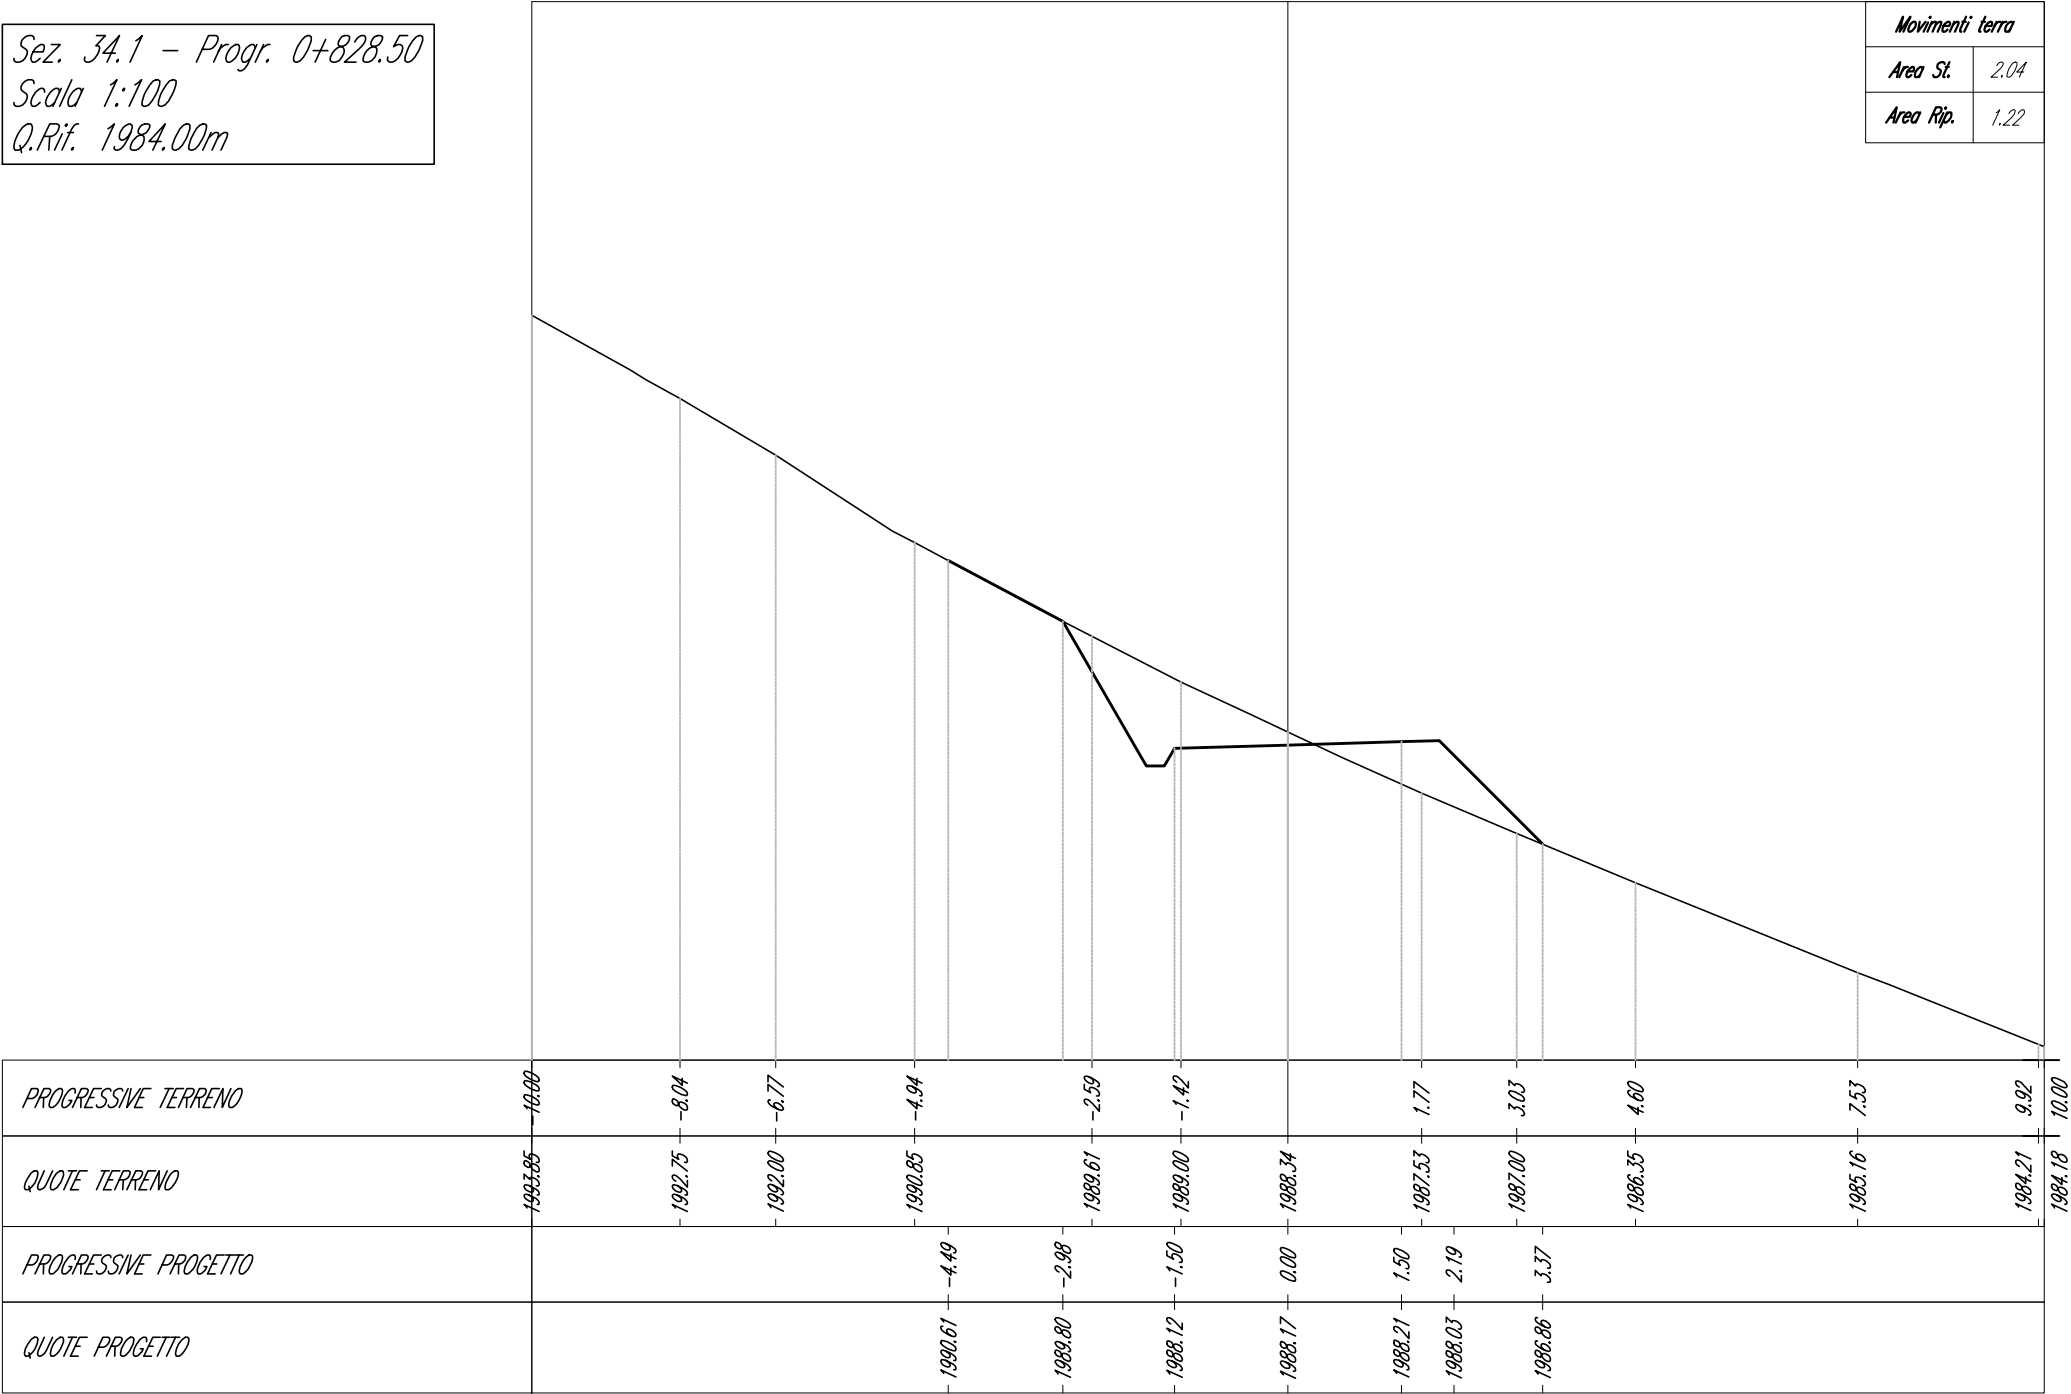


Sez. 34 - Progr. 0+825.00
Scala 1:100
Q.Rif. 1984.00m

Movimenti terra	
Area St.	3.55
Area Rip.	0.67

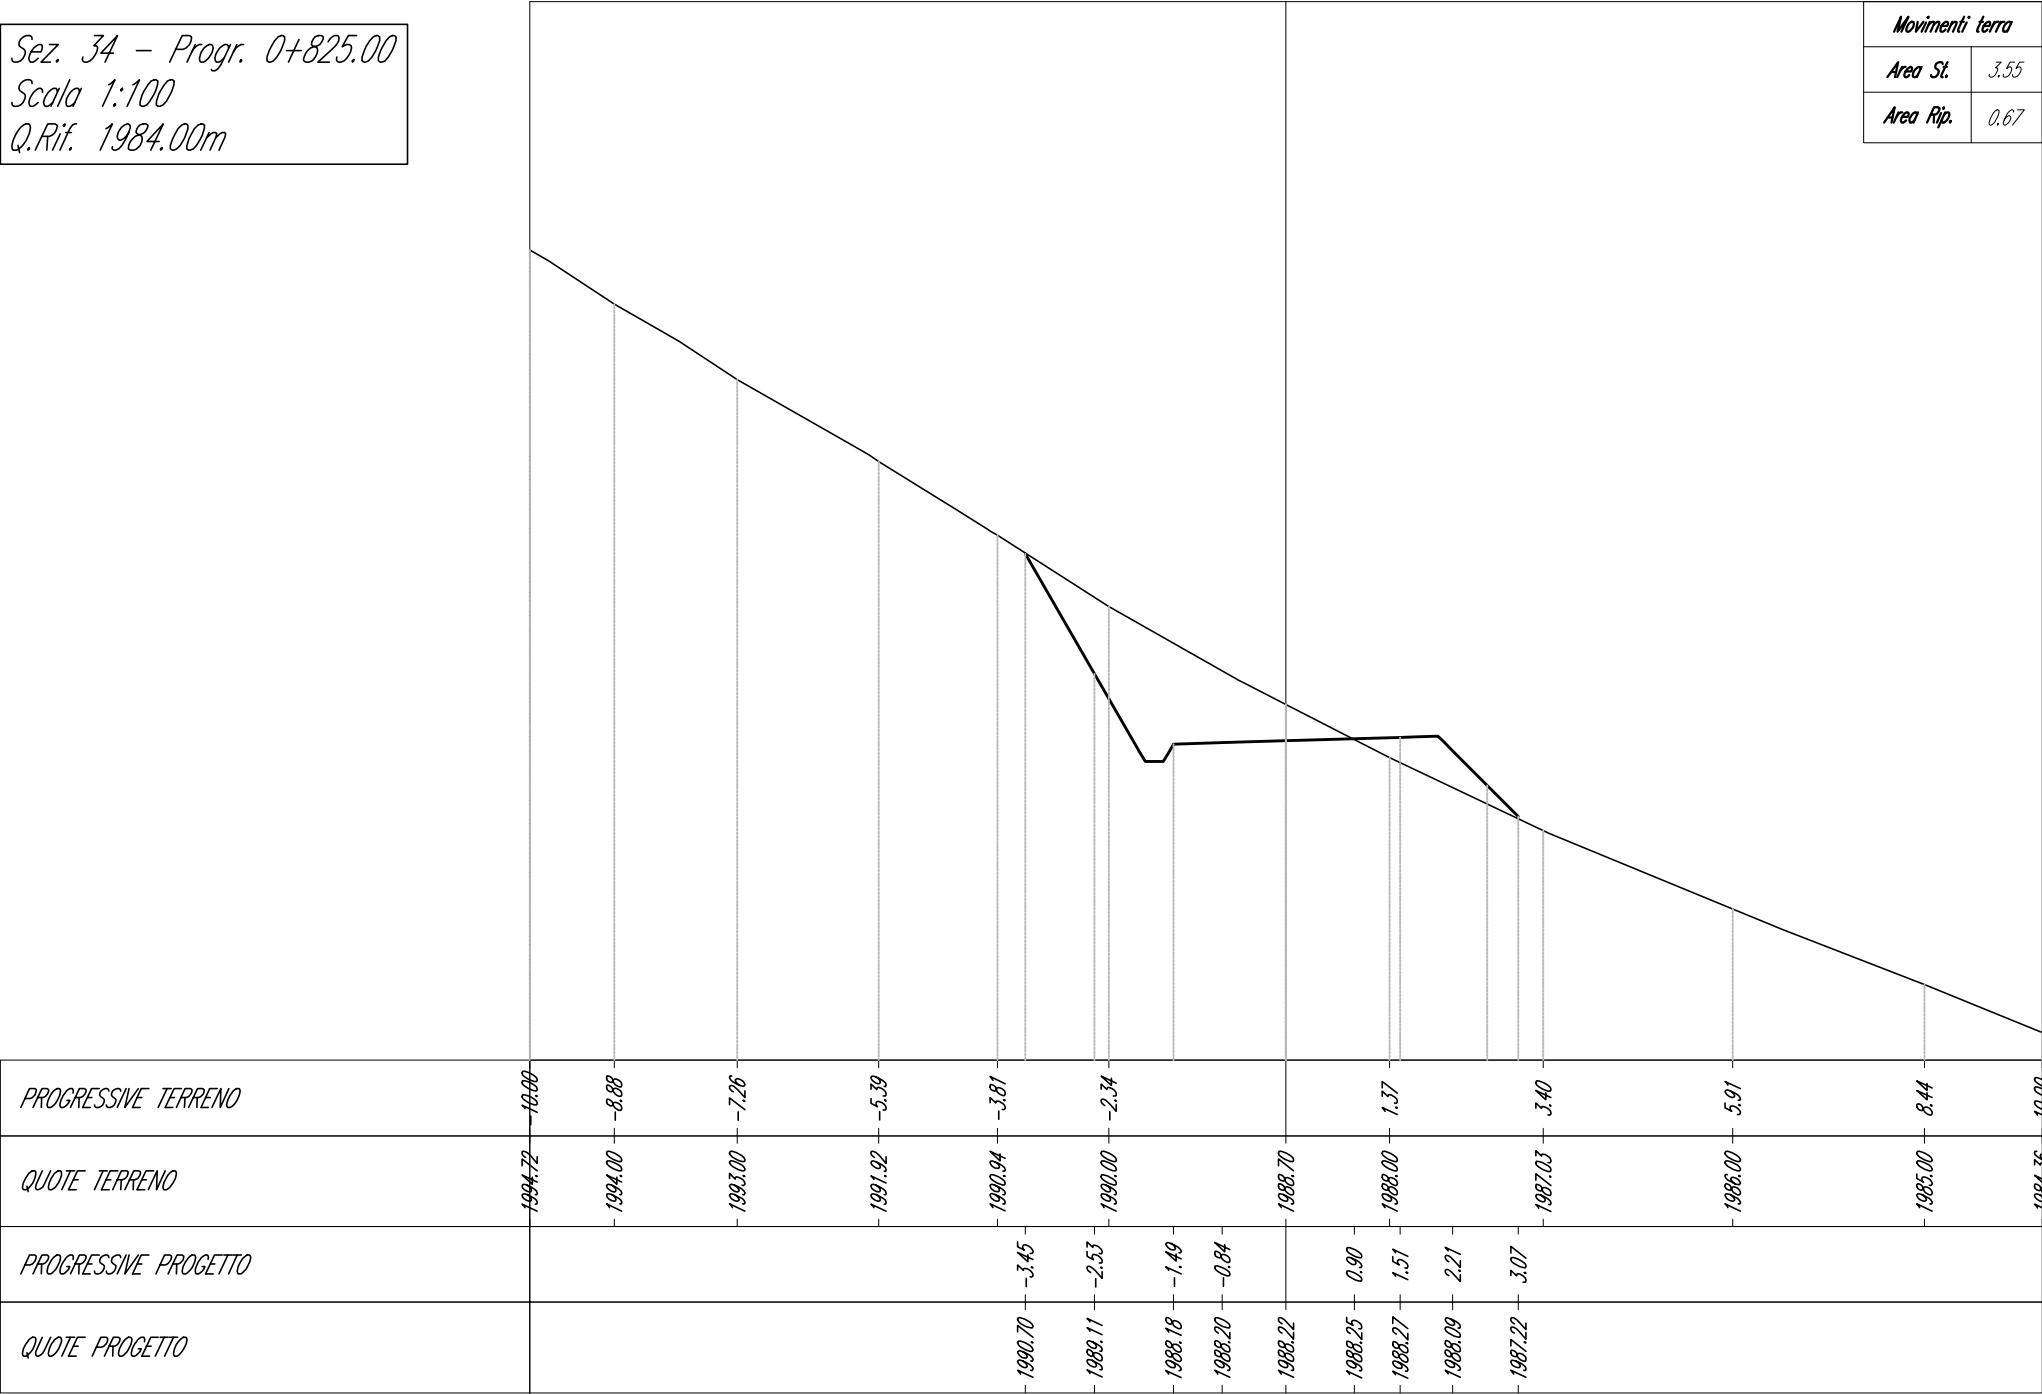


Sez. 35 - Progr. 0+850.00
Scala 1:100
Q.Rif. 1980.00m

Movimenti terra	
Area St.	1.47
Area Rip.	0.94

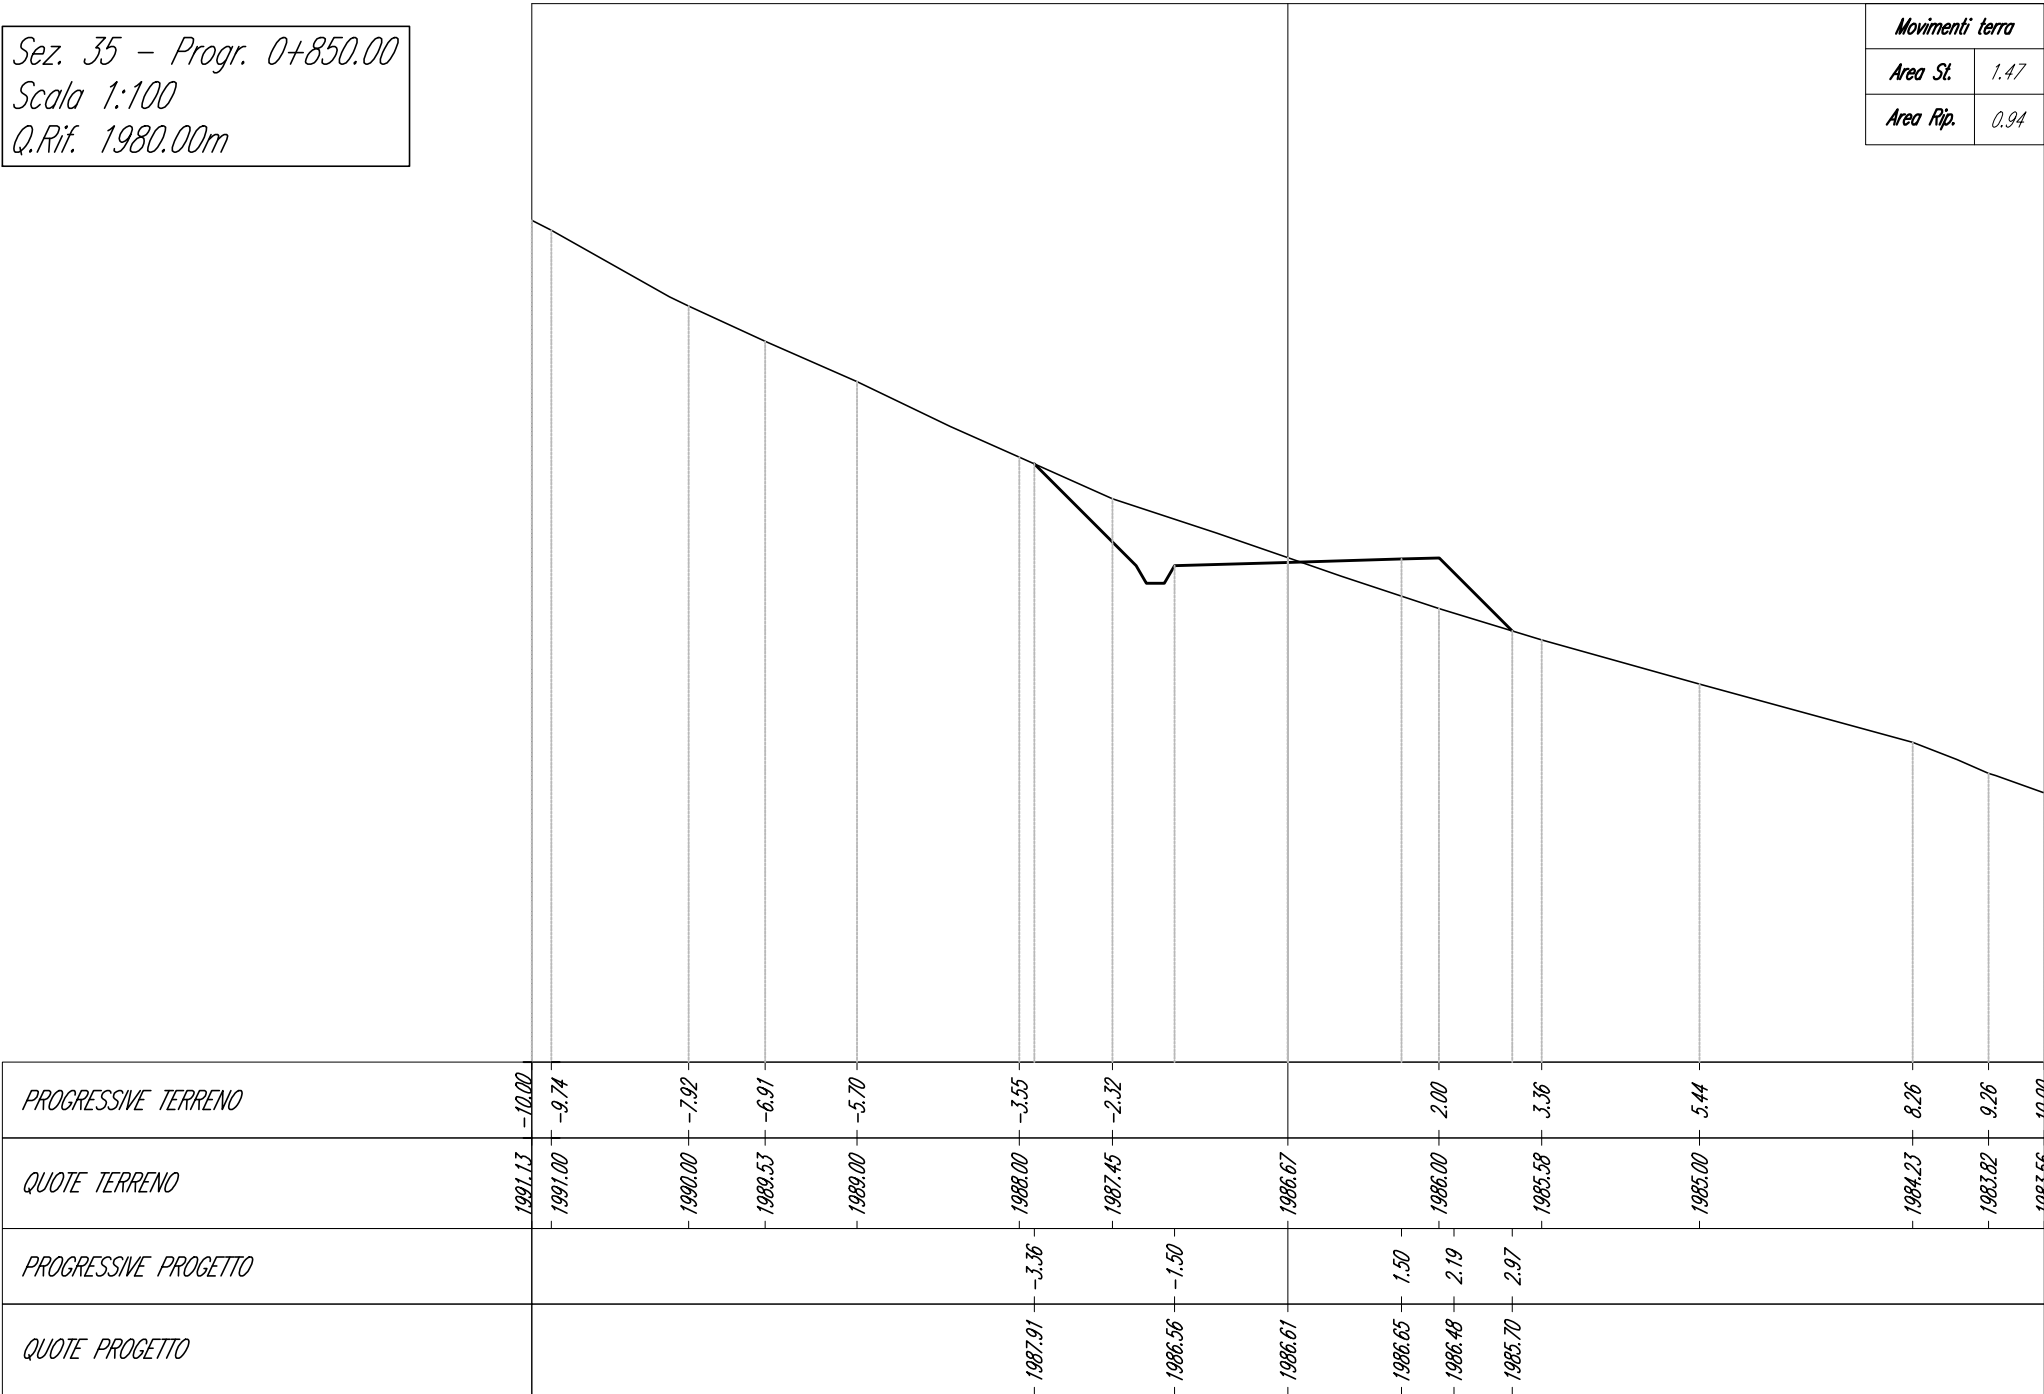


Sez. 36 - Progr. 0+875.00
Scala 1:100
Q.Rif. 1980.00m

Movimenti terra	
Area St.	3.56
Area Rip.	1.17

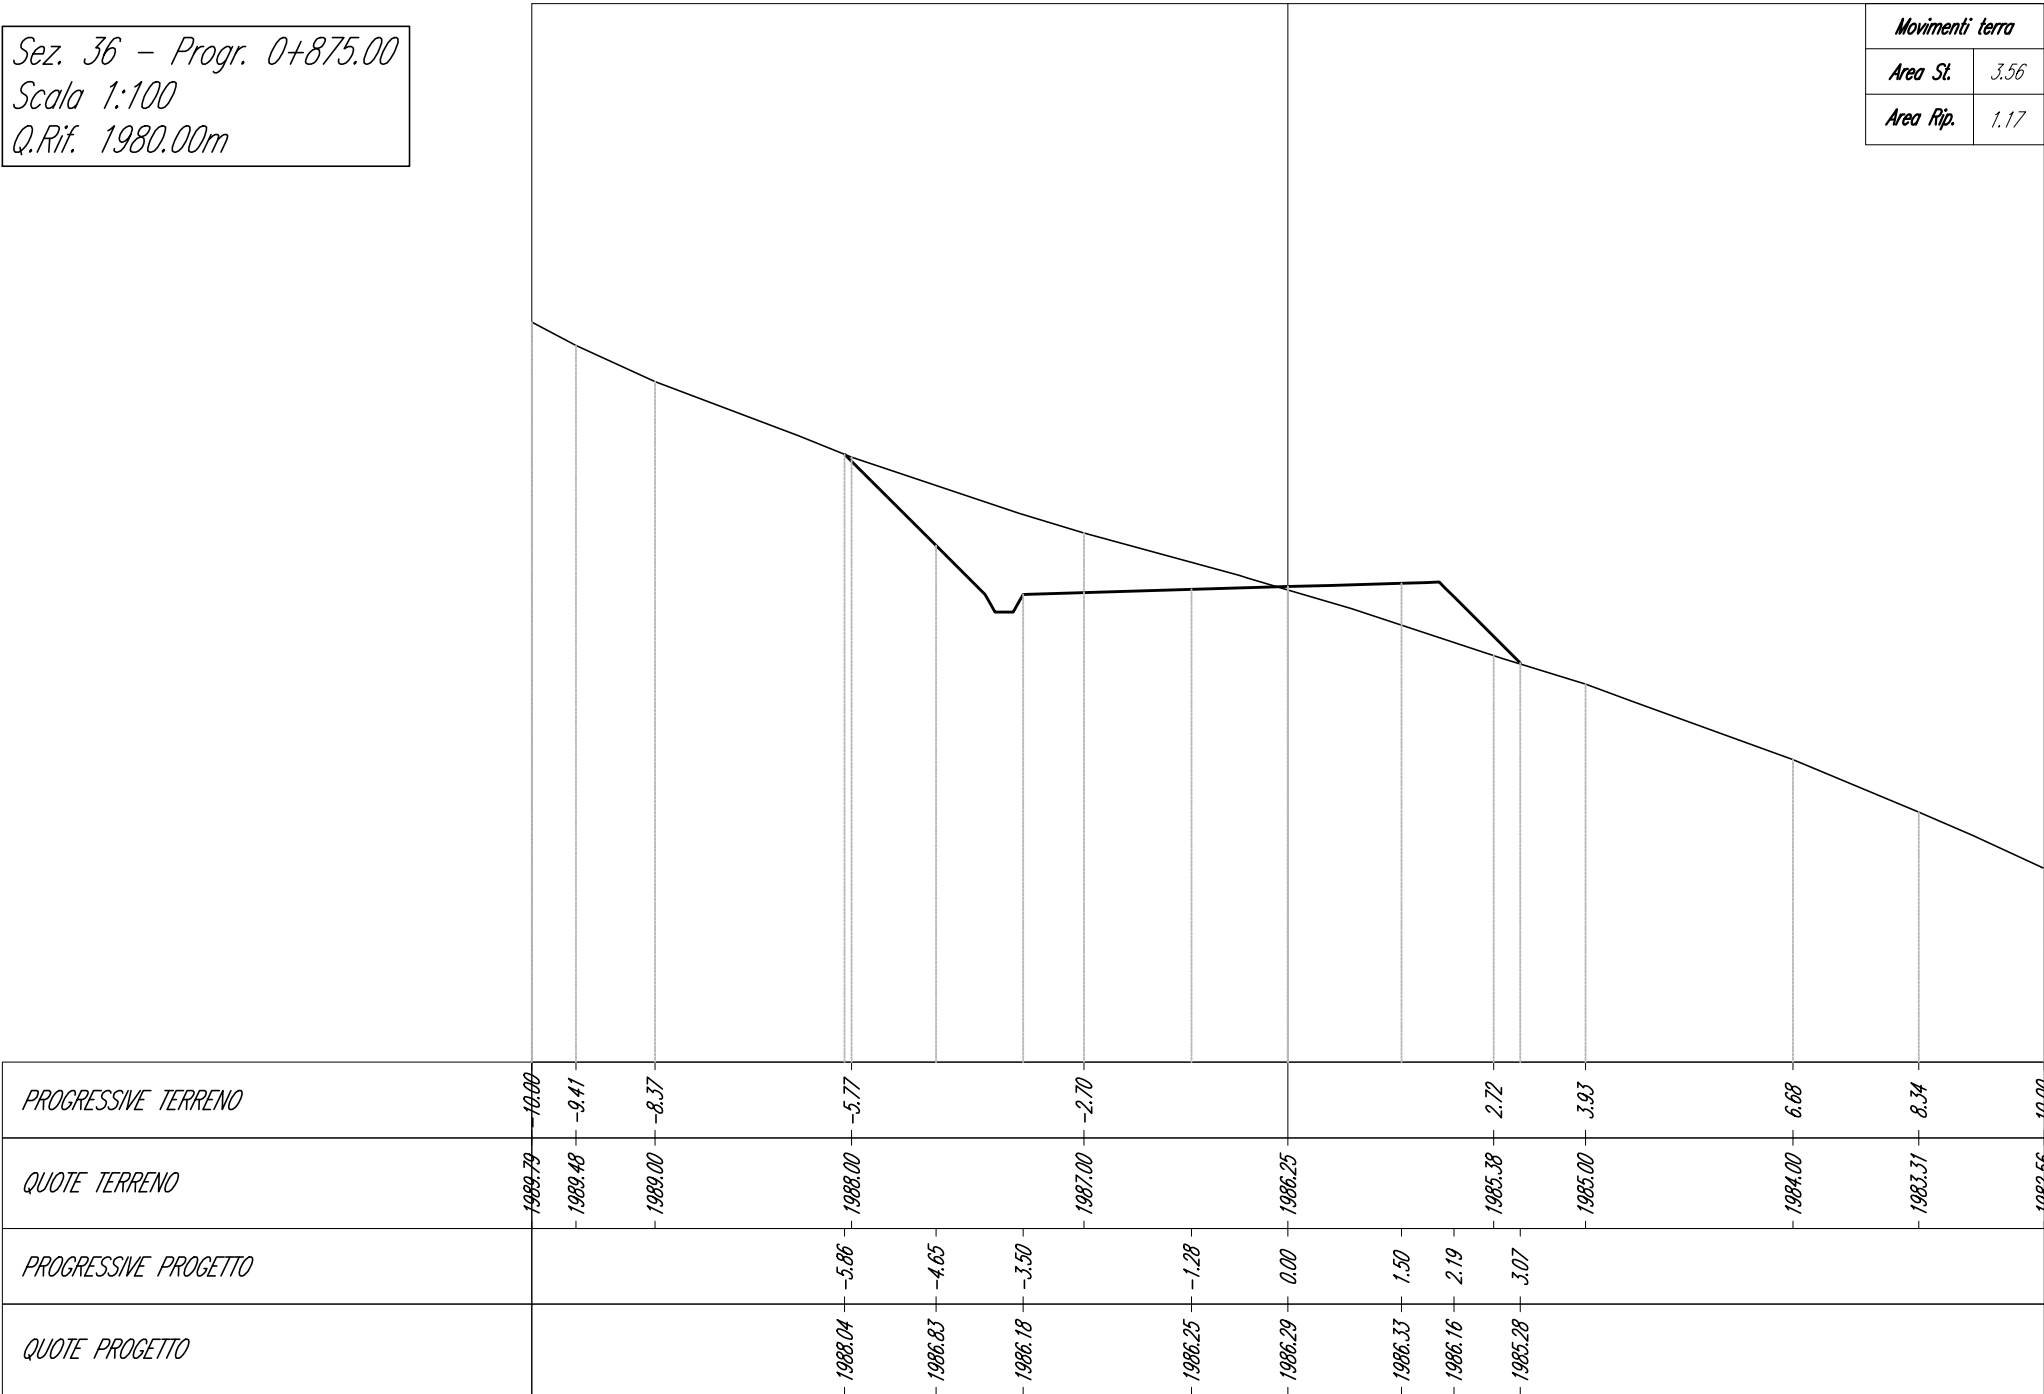


Sez. 37 - Progr. 0+900.00
Scala 1:100
Q.Rif. 1980.00m

Movimenti terra	
Area St.	2.45
Area Rip.	1.23

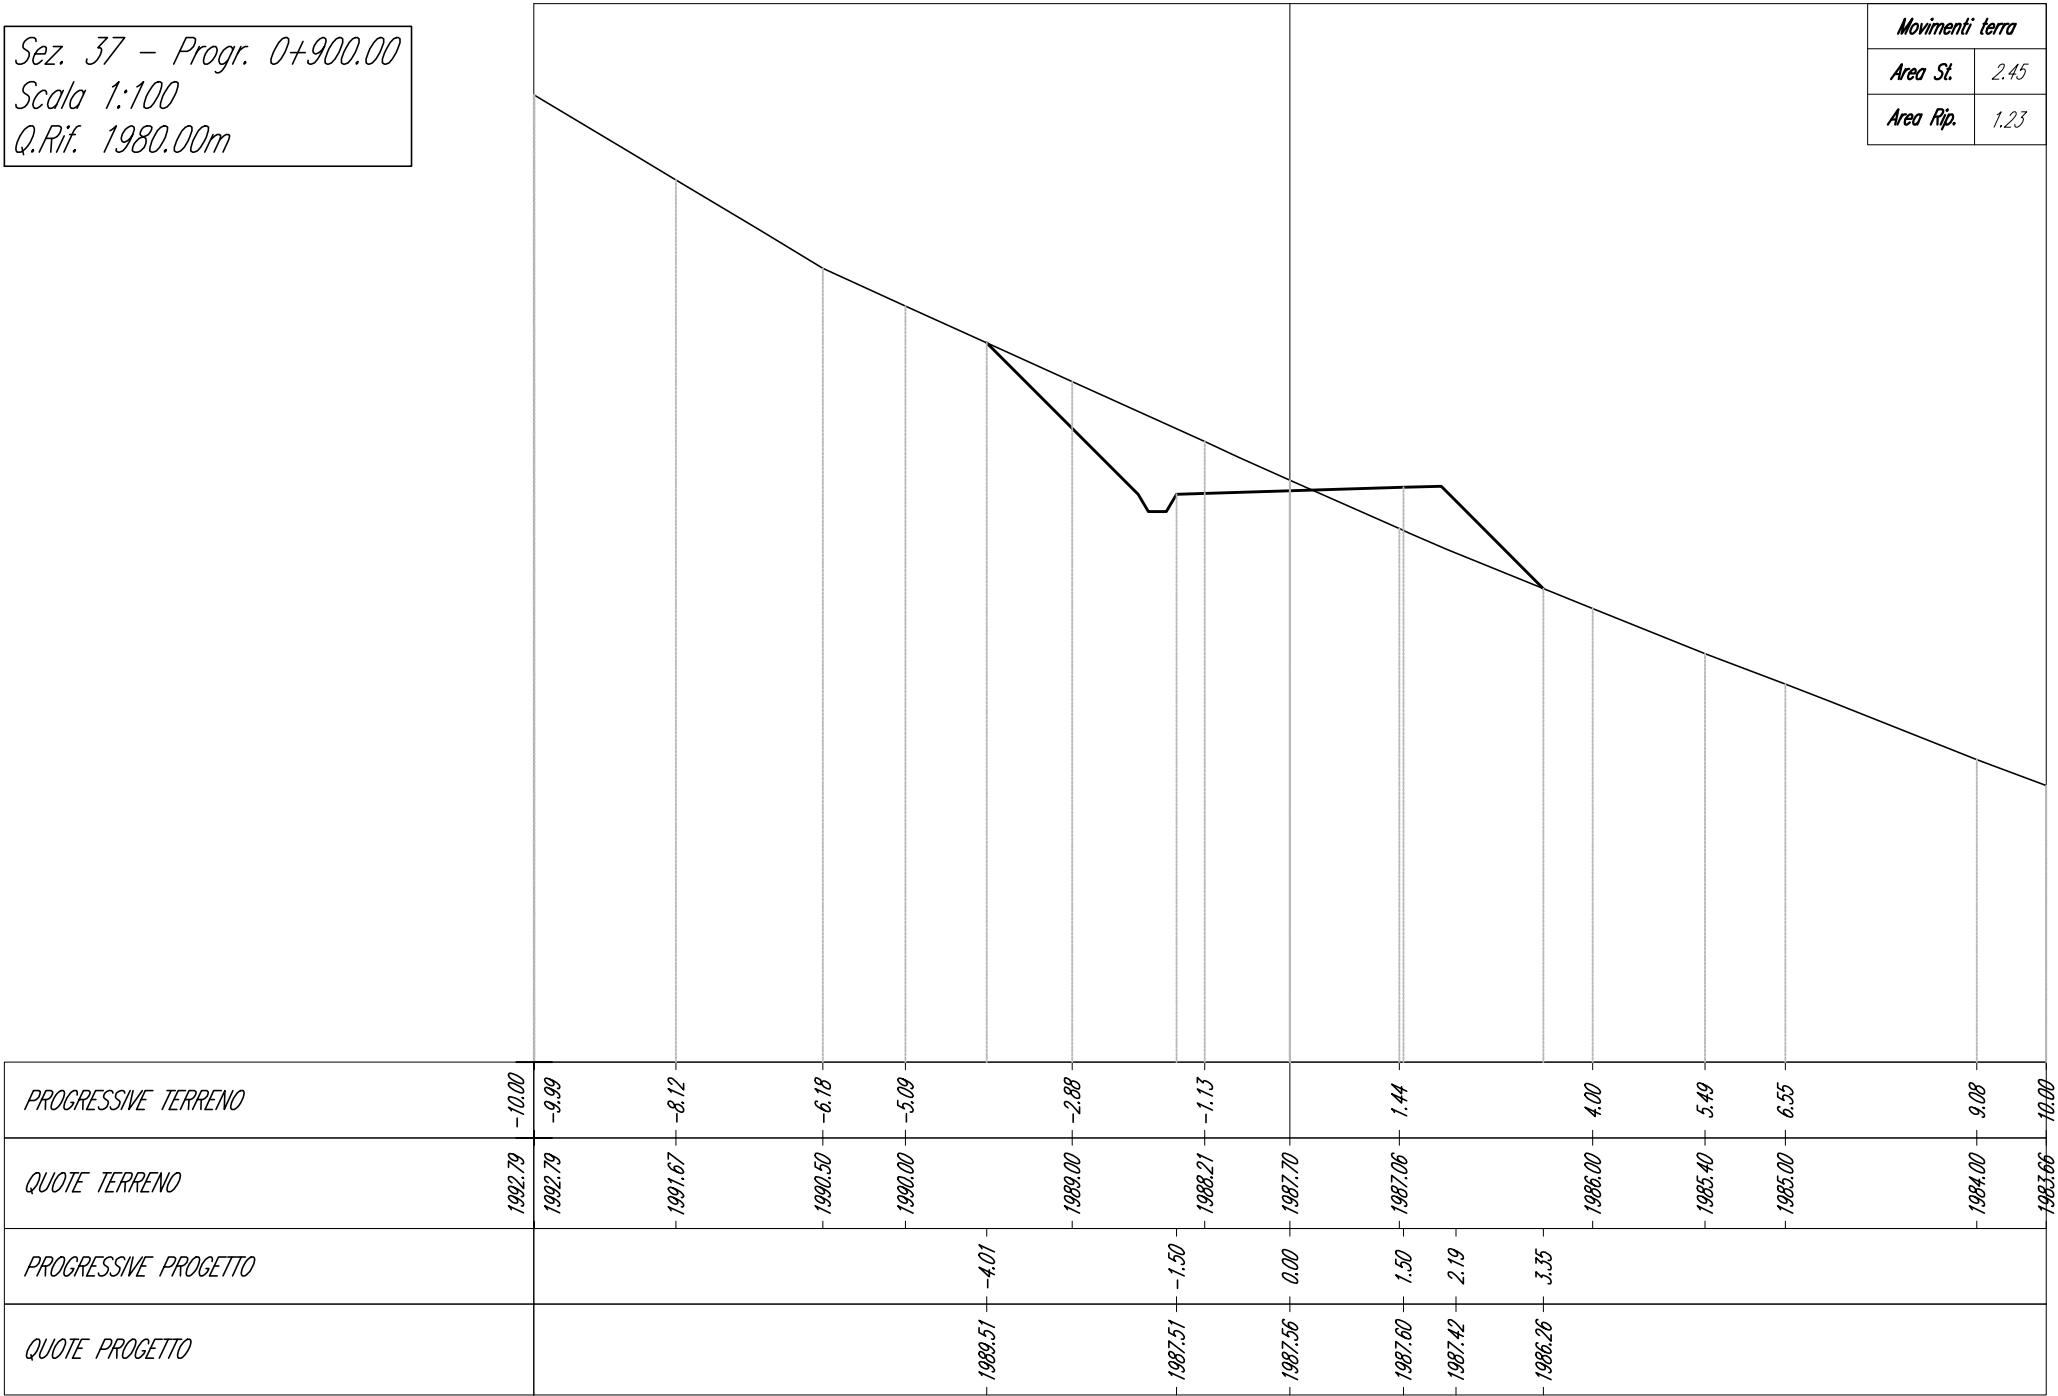


Sez. 38 - Progr. 0+925.00
 Scala 1:100
 Q.Rif. 1980.00m

Movimenti terra	
Area St.	3.00
Area Rip.	0.11

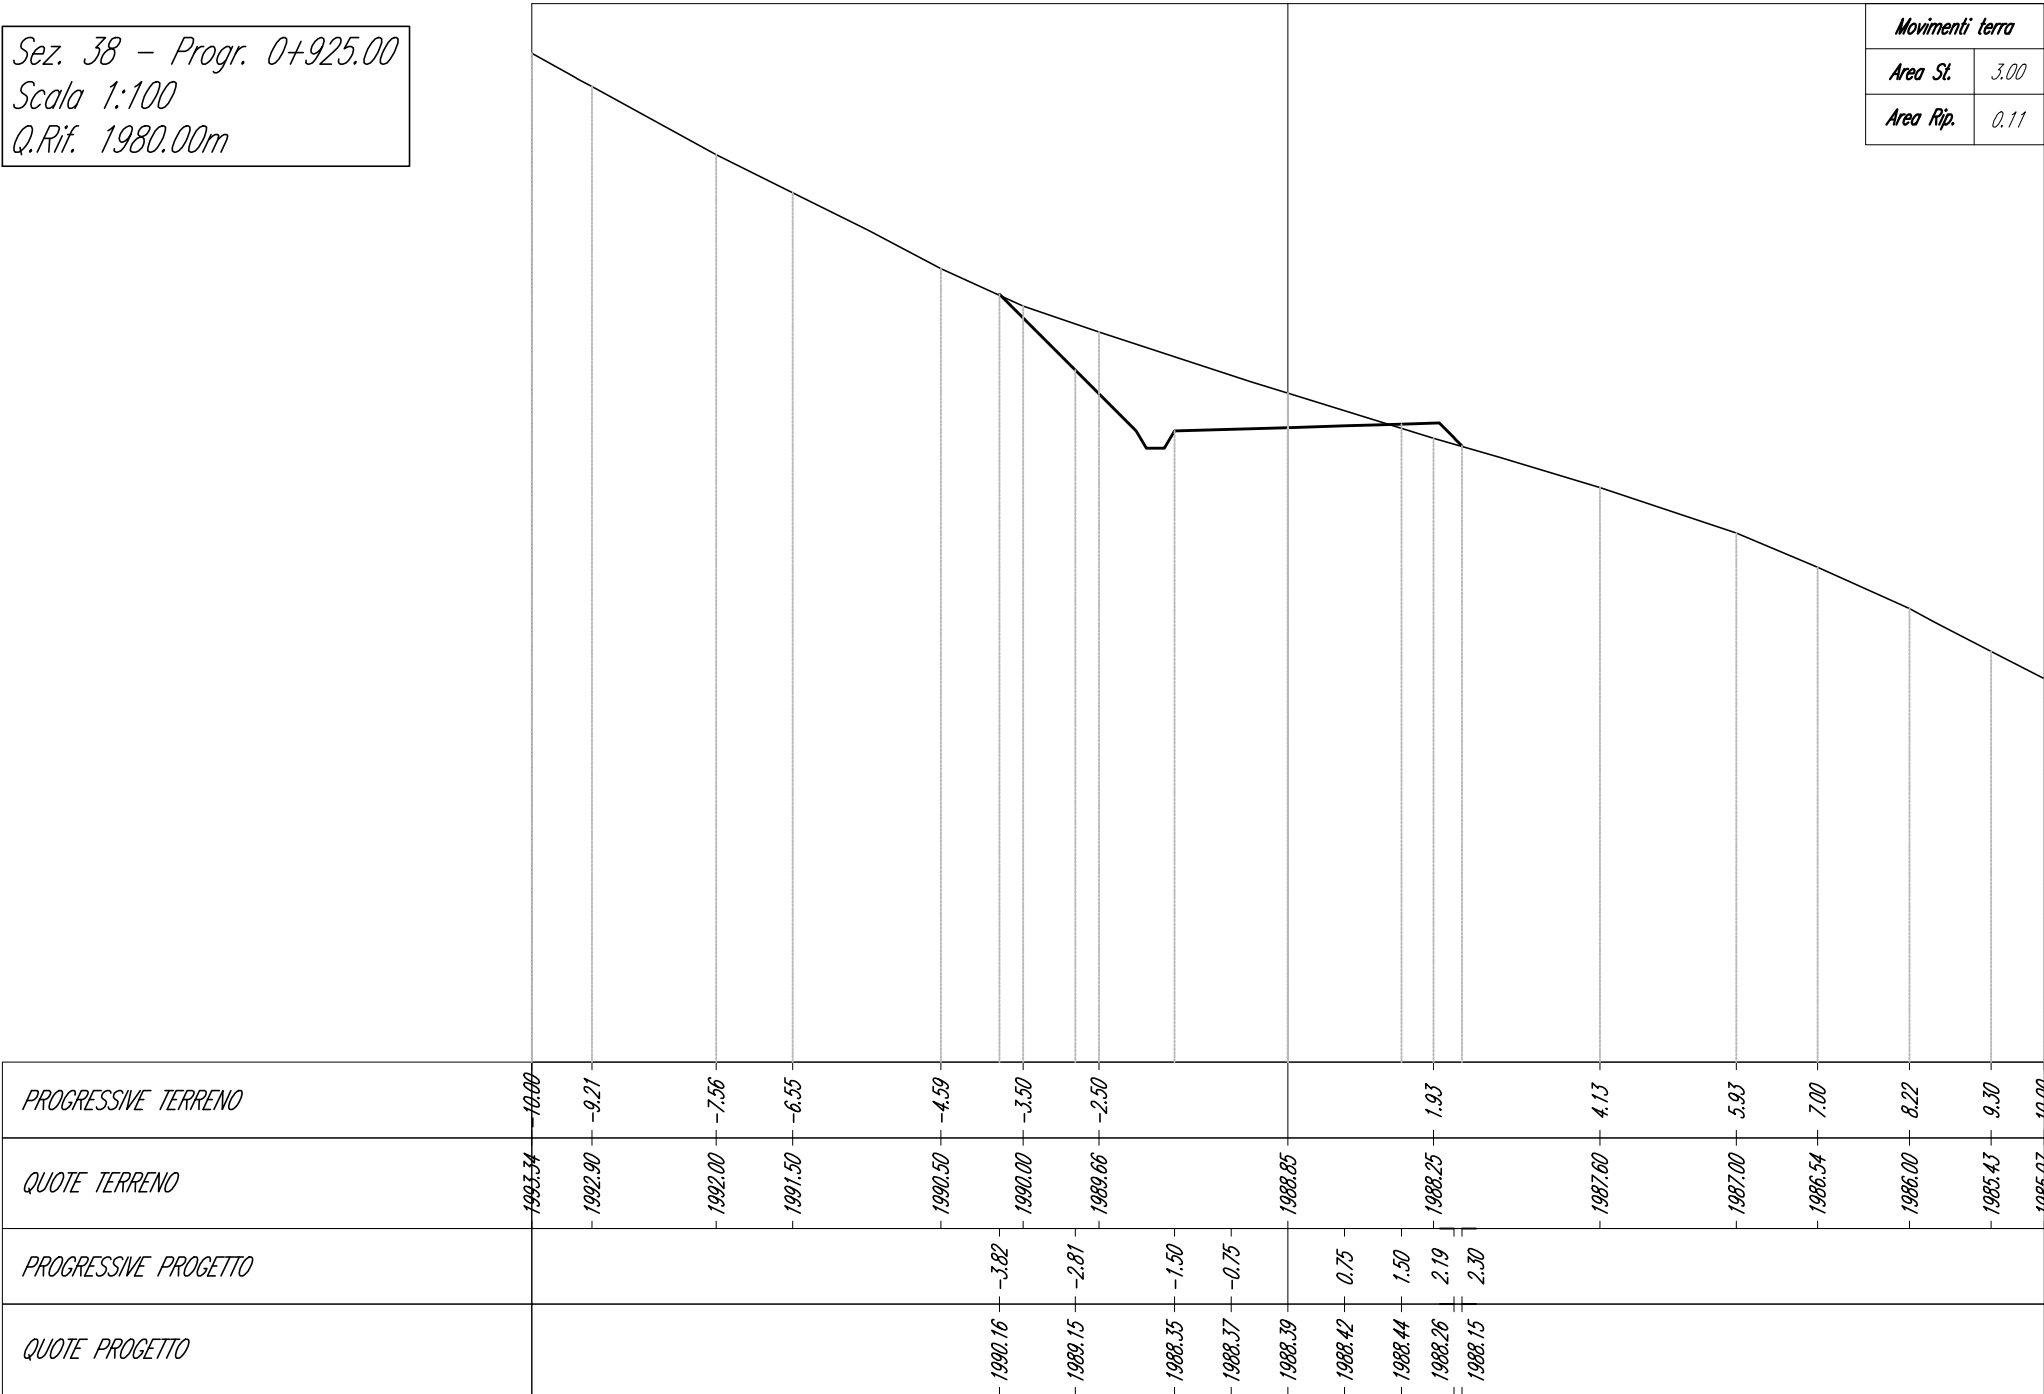


Sez. 39 - Progr. 0+950.00
 Scala 1:100
 Q.Rif. 1980.00m

Movimenti terra	
Area St.	3.39
Area Rip.	3.48

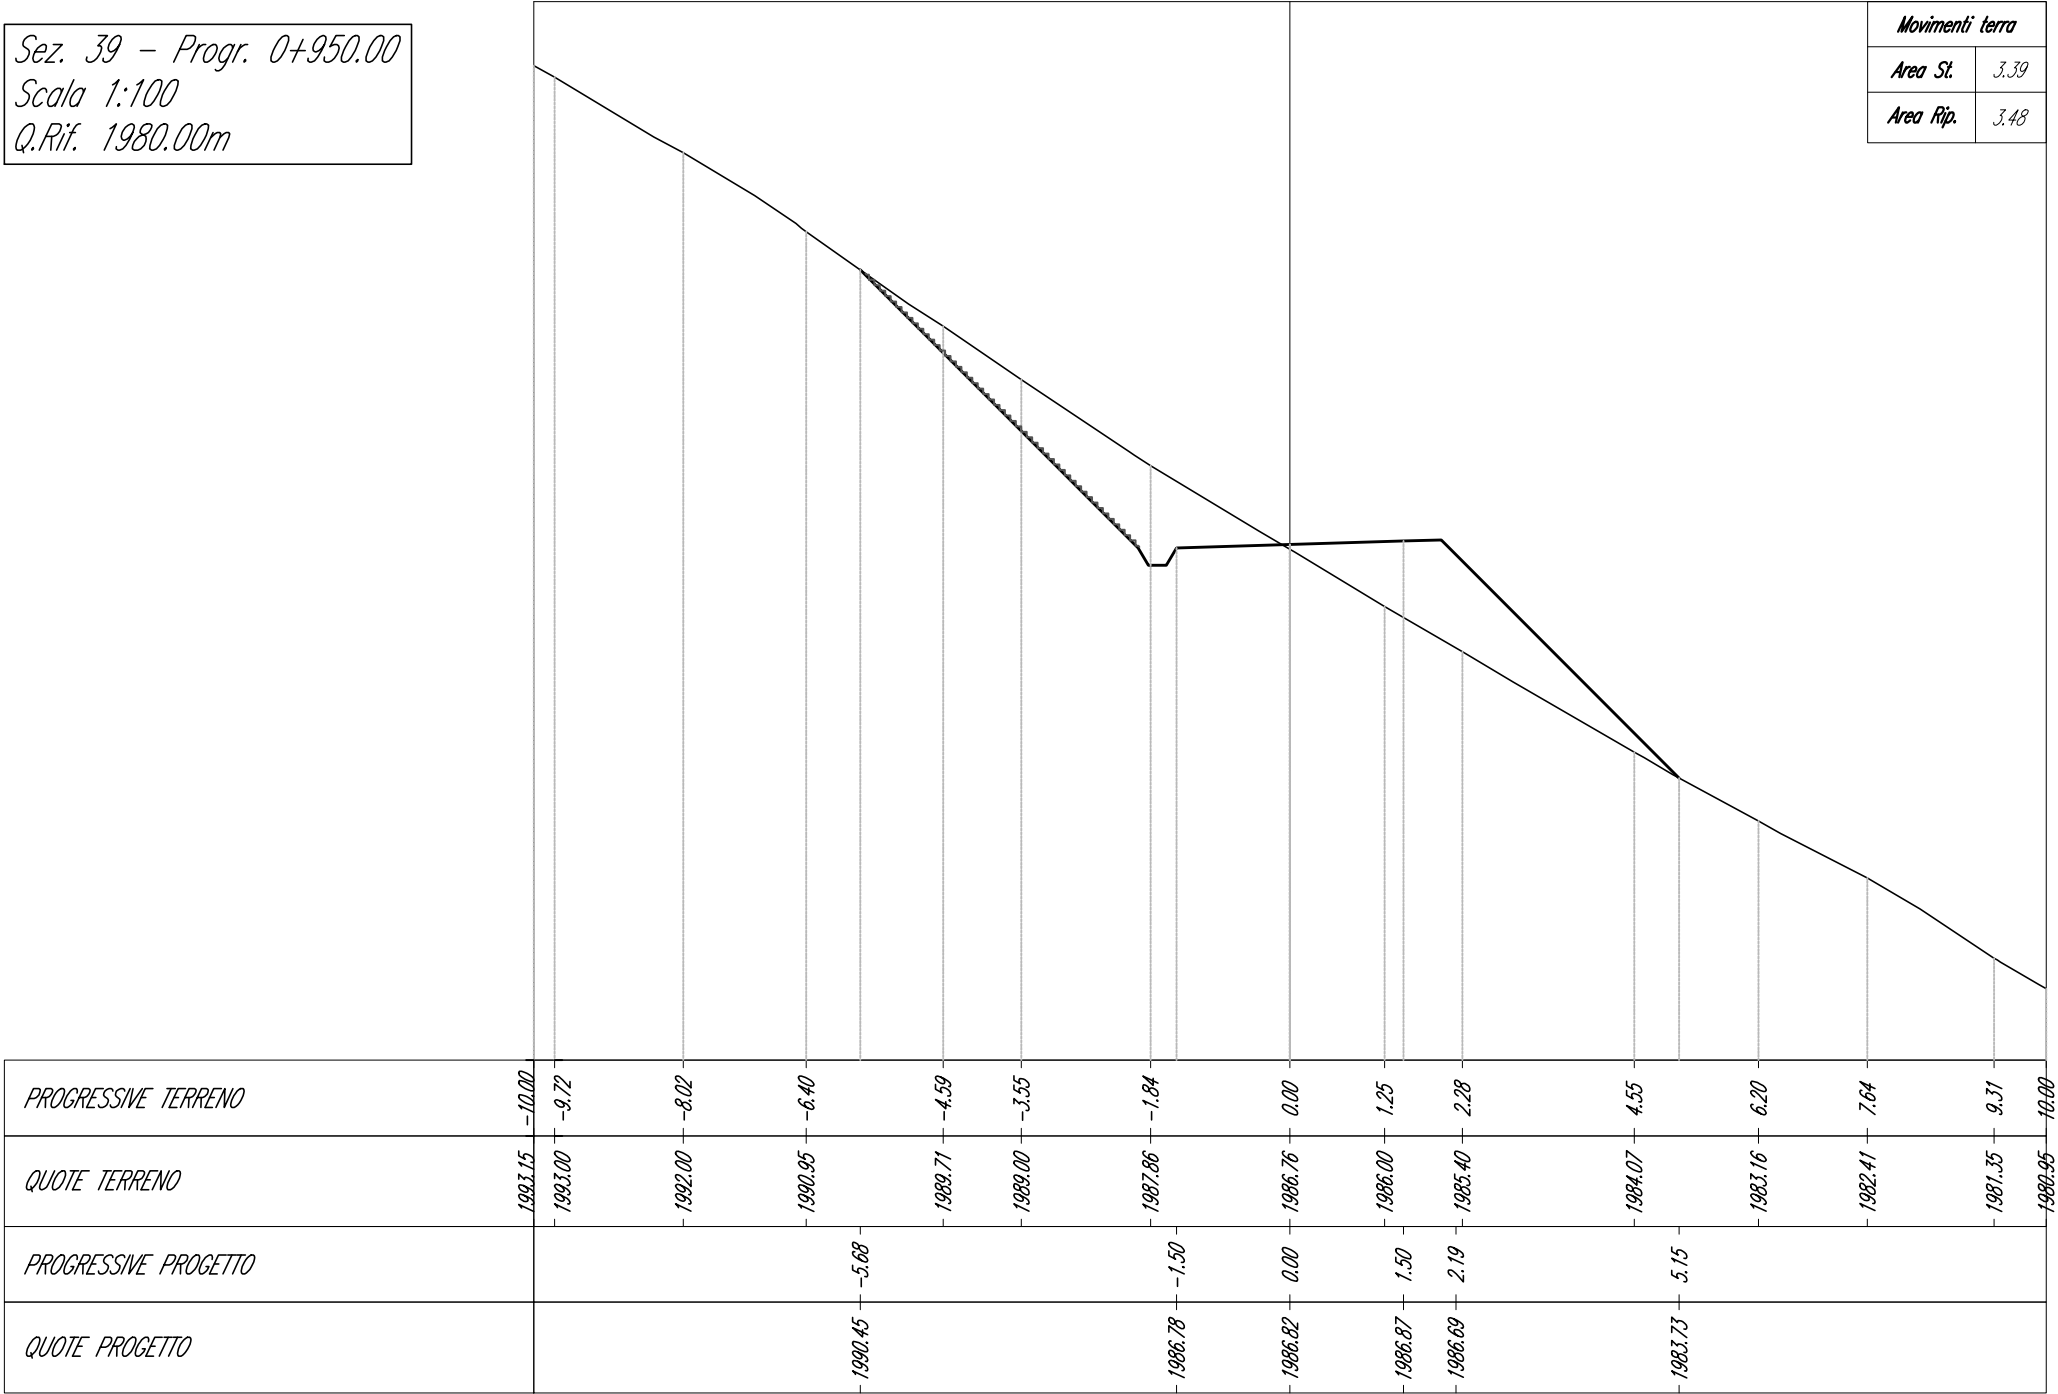


Sez. 40 - Progr. 0+975.00
 Scala 1:100
 Q.Rif. 1980.00m

Movimenti terra	
Area St.	5.53
Area Rip.	1.09

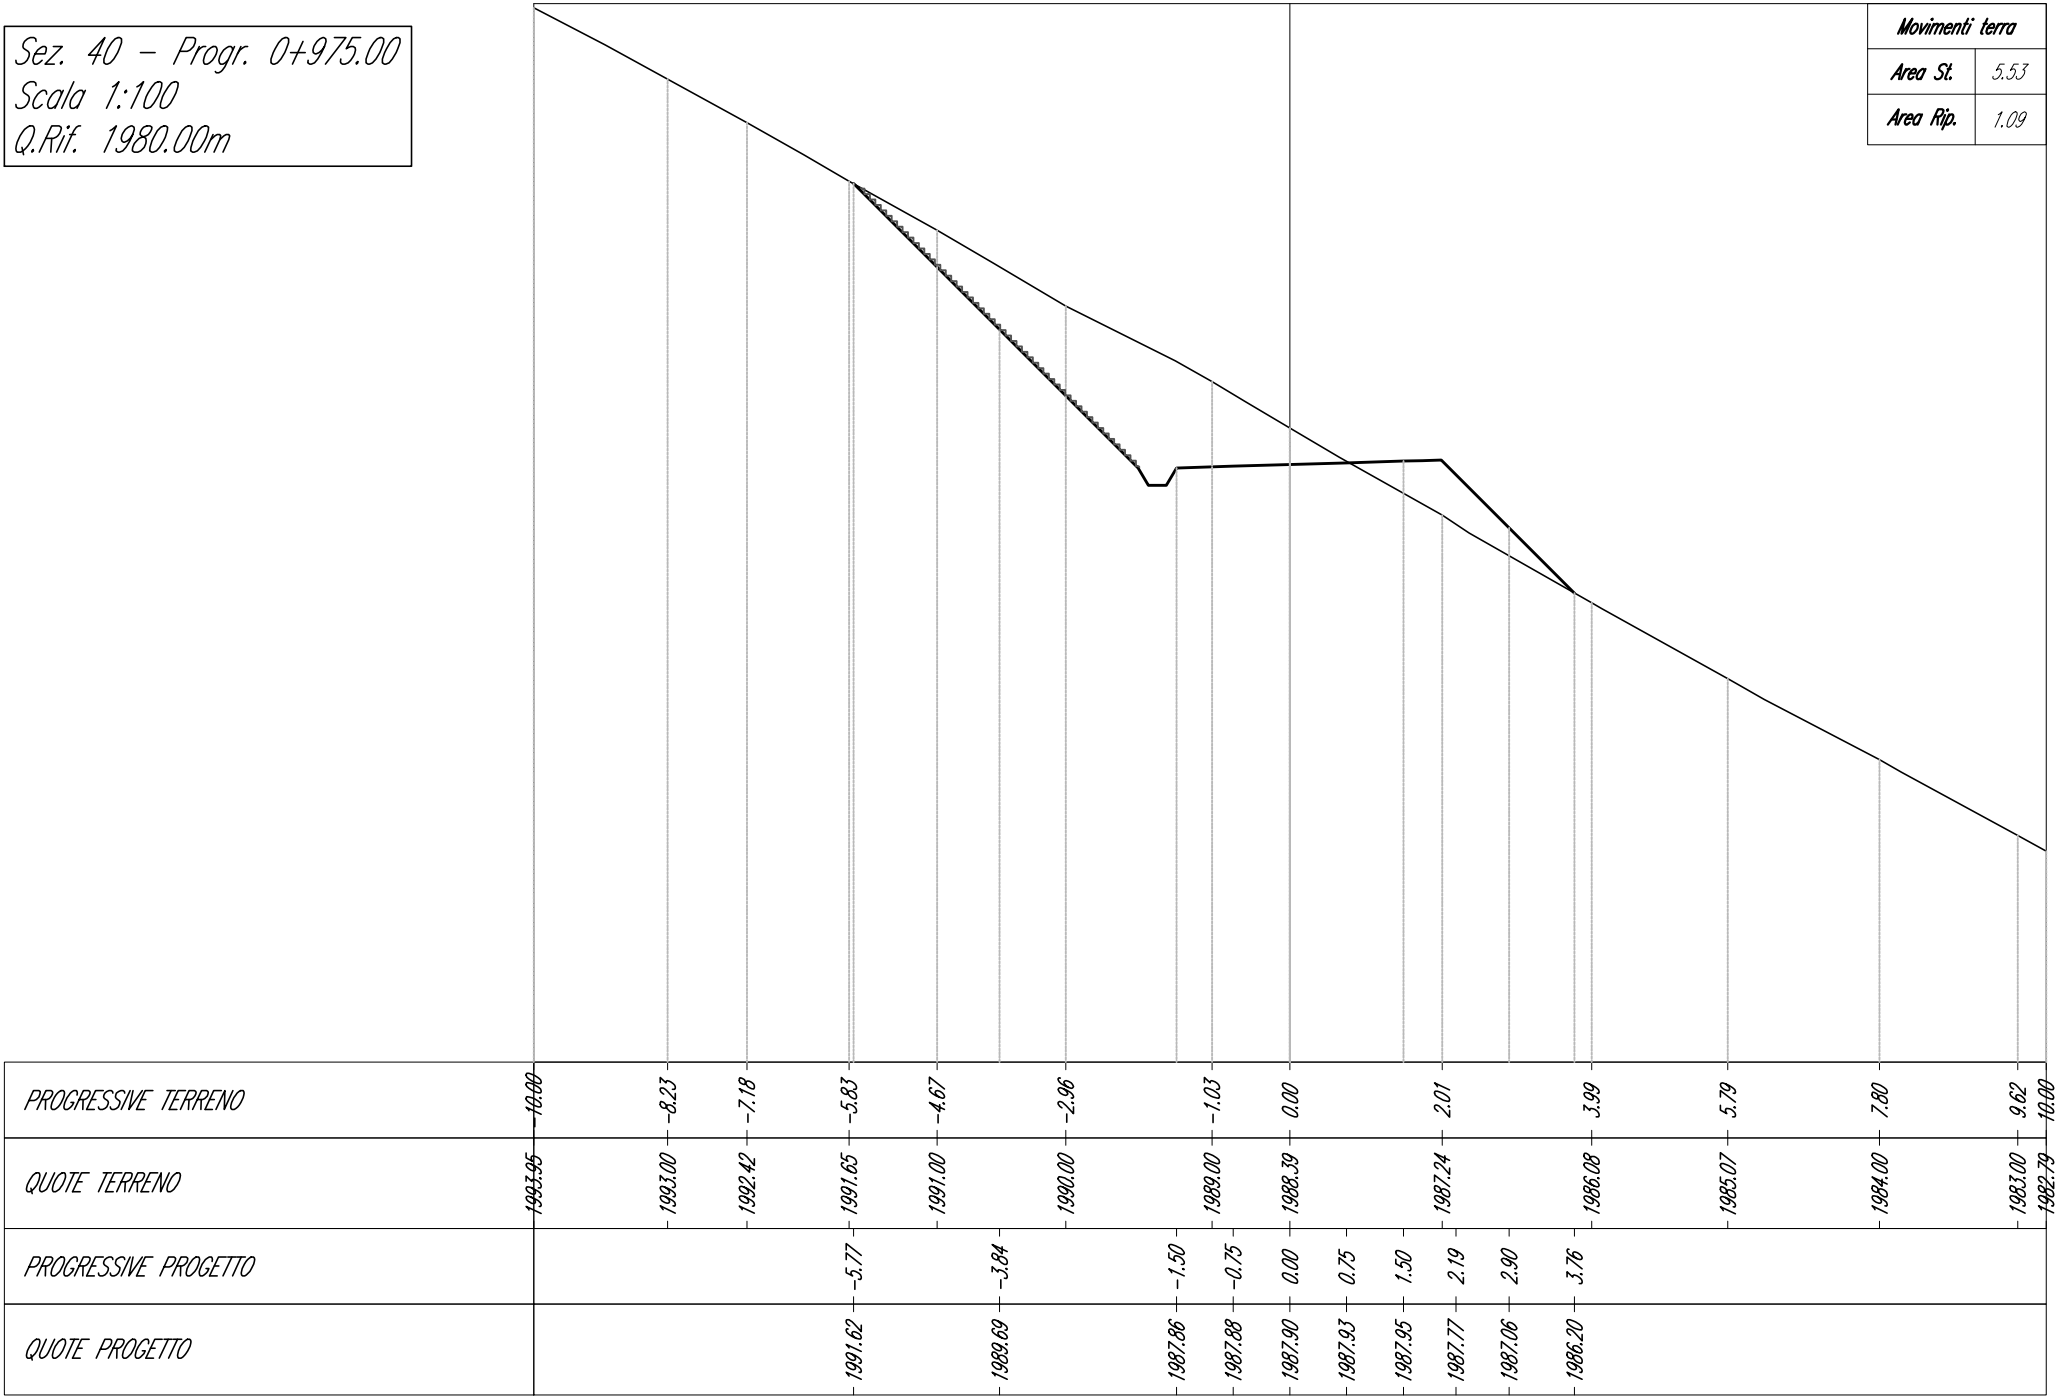

Sez. 41 - Progr. 1+000.00
Scala 1:100
Q.Rif. 1980.00m

Movimenti terra	
Area St.	2.05
Area Rip.	0.42

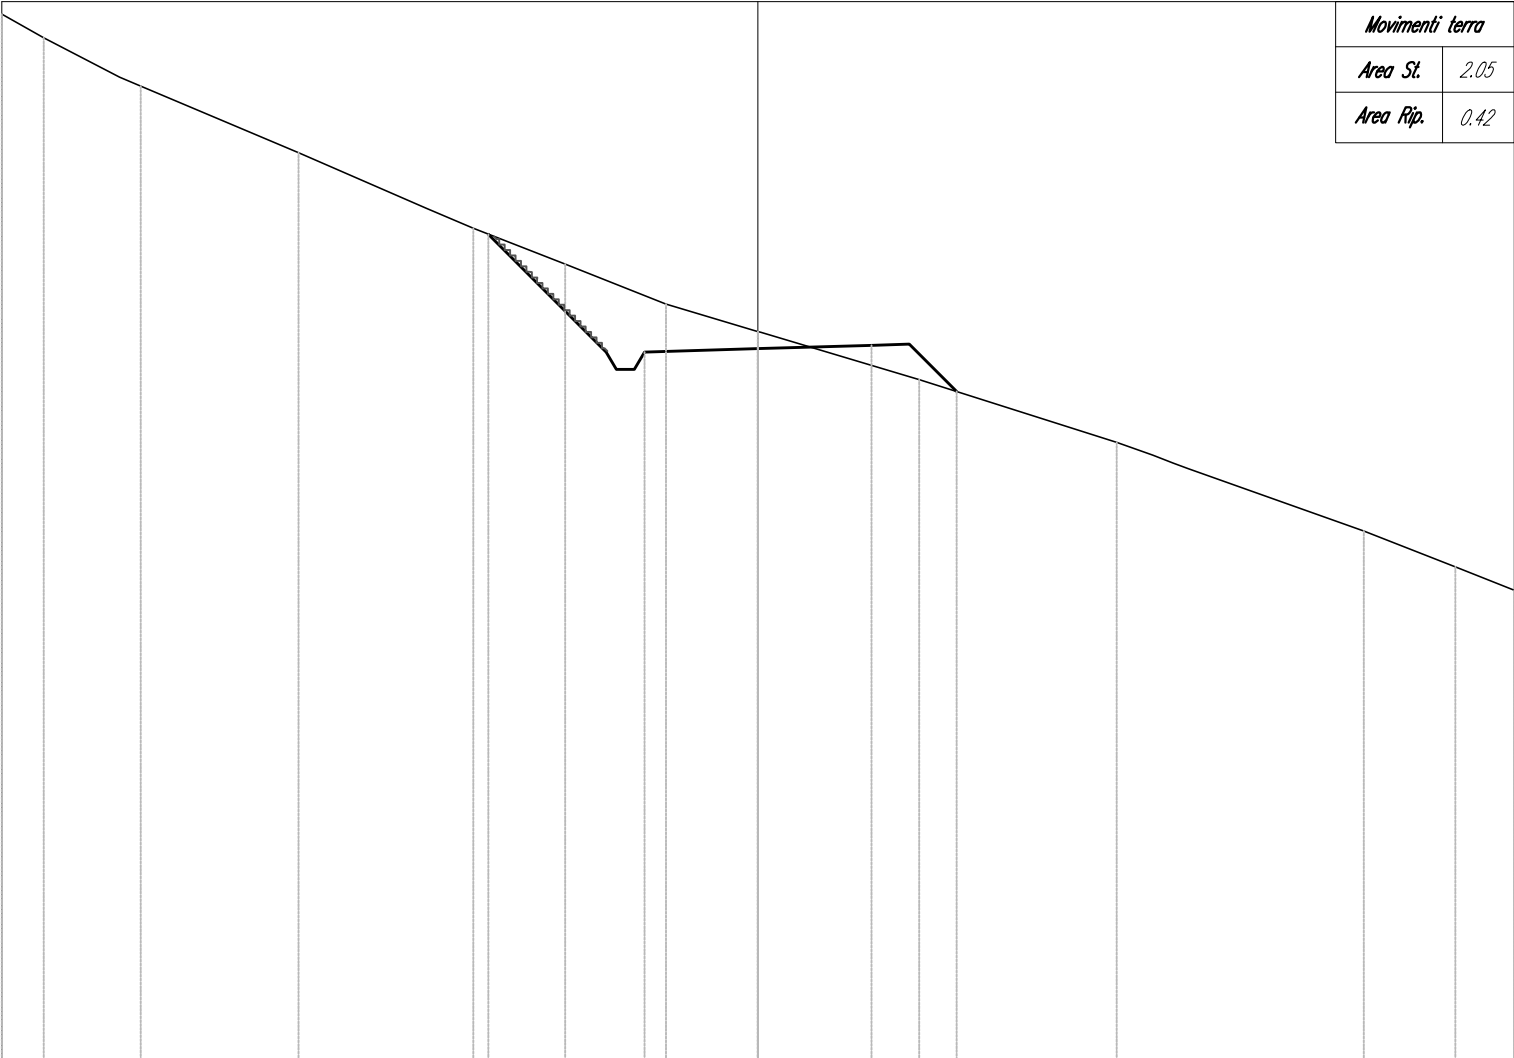

PROGRESSIVE TERRENO	10.00	9.44	8.16	6.07	3.77	2.55	1.22		2.13	4.74	8.01	9.22	10.00
QUOTE TERRENO	1991.84	1991.52	1992.88	1992.00	1991.00	1990.53	1990.00	1989.64	1989.00	1988.17	1987.00	1986.52	1986.21
PROGRESSIVE PROGETTO					3.56		1.50		1.50	2.19	2.63		
QUOTE PROGETTO					1990.92		1989.36	1989.41	1989.45	1989.28	1988.84		


Sez. 42 - Progr. 1+025.00
Scala 1:100
Q.Rif. 1985.00m

Movimenti terra	
Area St.	5.32
Area Rip.	0.31

PROGRESSIVE TERRENO	-10.00	-9.76	-7.75	-5.55	-3.99	-2.39	-1.27	0.00	1.72	3.45	4.84	7.17	8.80	10.00
QUOTE TERRENO	1997.08	1997.00	1996.00	1994.76	1993.82	1993.00	1992.42	1991.78	1991.00	1990.32	1989.86	1989.00	1988.20	1987.64
PROGRESSIVE PROGETTO				-5.46	-3.58		-1.49	-0.73	0.00	0.77	1.51	2.20	2.67	
QUOTE PROGETTO				1994.65	1992.76		1991.18	1991.21	1991.23	1991.25	1991.27	1991.09	1990.63	

Sez. 43 - Progr. 1+050.00
Scala 1:100
Q.Rif. 1990.00m

<i>Movimenti terra</i>	
<i>Area St.</i>	<i>3.07</i>
<i>Area Rip.</i>	<i>0.00</i>

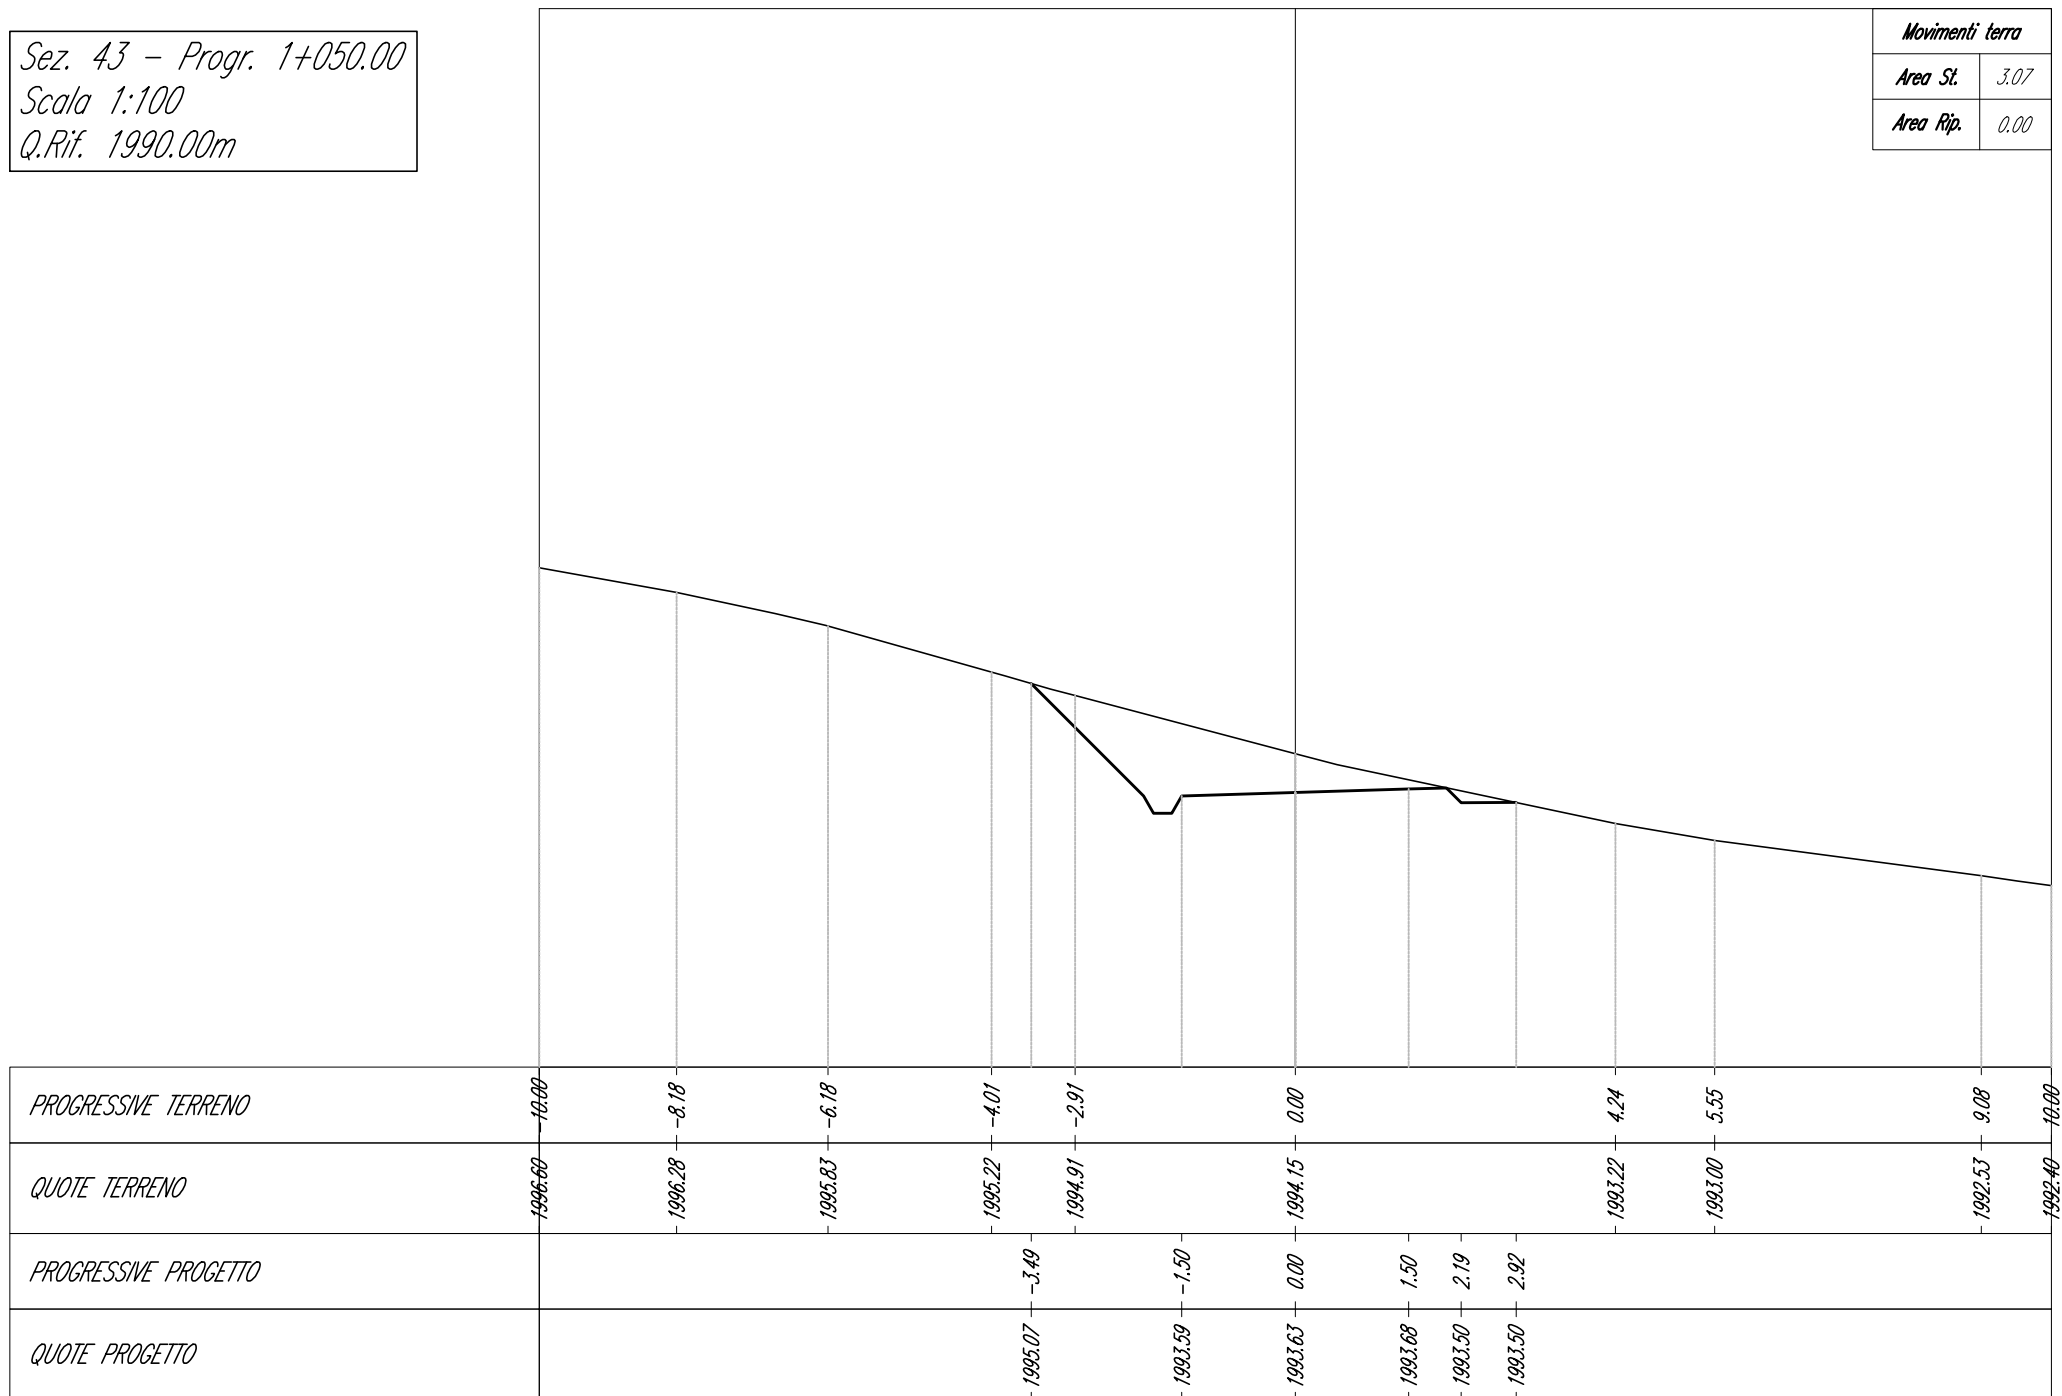

Sez. 44 - Progr. 1+075.00
Scala 1:100
Q.Rif. 1990.00m

Movimenti terra	
Area St.	1.26
Area Rip.	0.37

PROGRESSIVE TERRENO	-10.00	-9.86	-8.29	-6.77	-5.45	-3.62		0.00	1.39		4.75	10.00			
QUOTE TERRENO	1997.04	1997.00	1996.51	1996.00	1995.59	1995.00		1994.17	1993.84		1993.00	1992.00			
PROGRESSIVE PROGETTO							-2.88	-2.44	-1.51	-0.78	0.00	0.72	1.48	2.18	2.50
QUOTE PROGETTO							1994.83	1994.39	1993.97	1993.99	1994.02	1994.04	1994.06	1993.88	1993.56

Sez. 45 - Progr. 1+100.00
Scala 1:100
Q.Rif. 1990.00m


Movimenti terra	
Area St.	1.49
Area Rip.	0.37

PROGRESSIVE TERRENO

QUOTE TERRENO


PROGRESSIVE PROGETTO

QUOTE PROGETTO

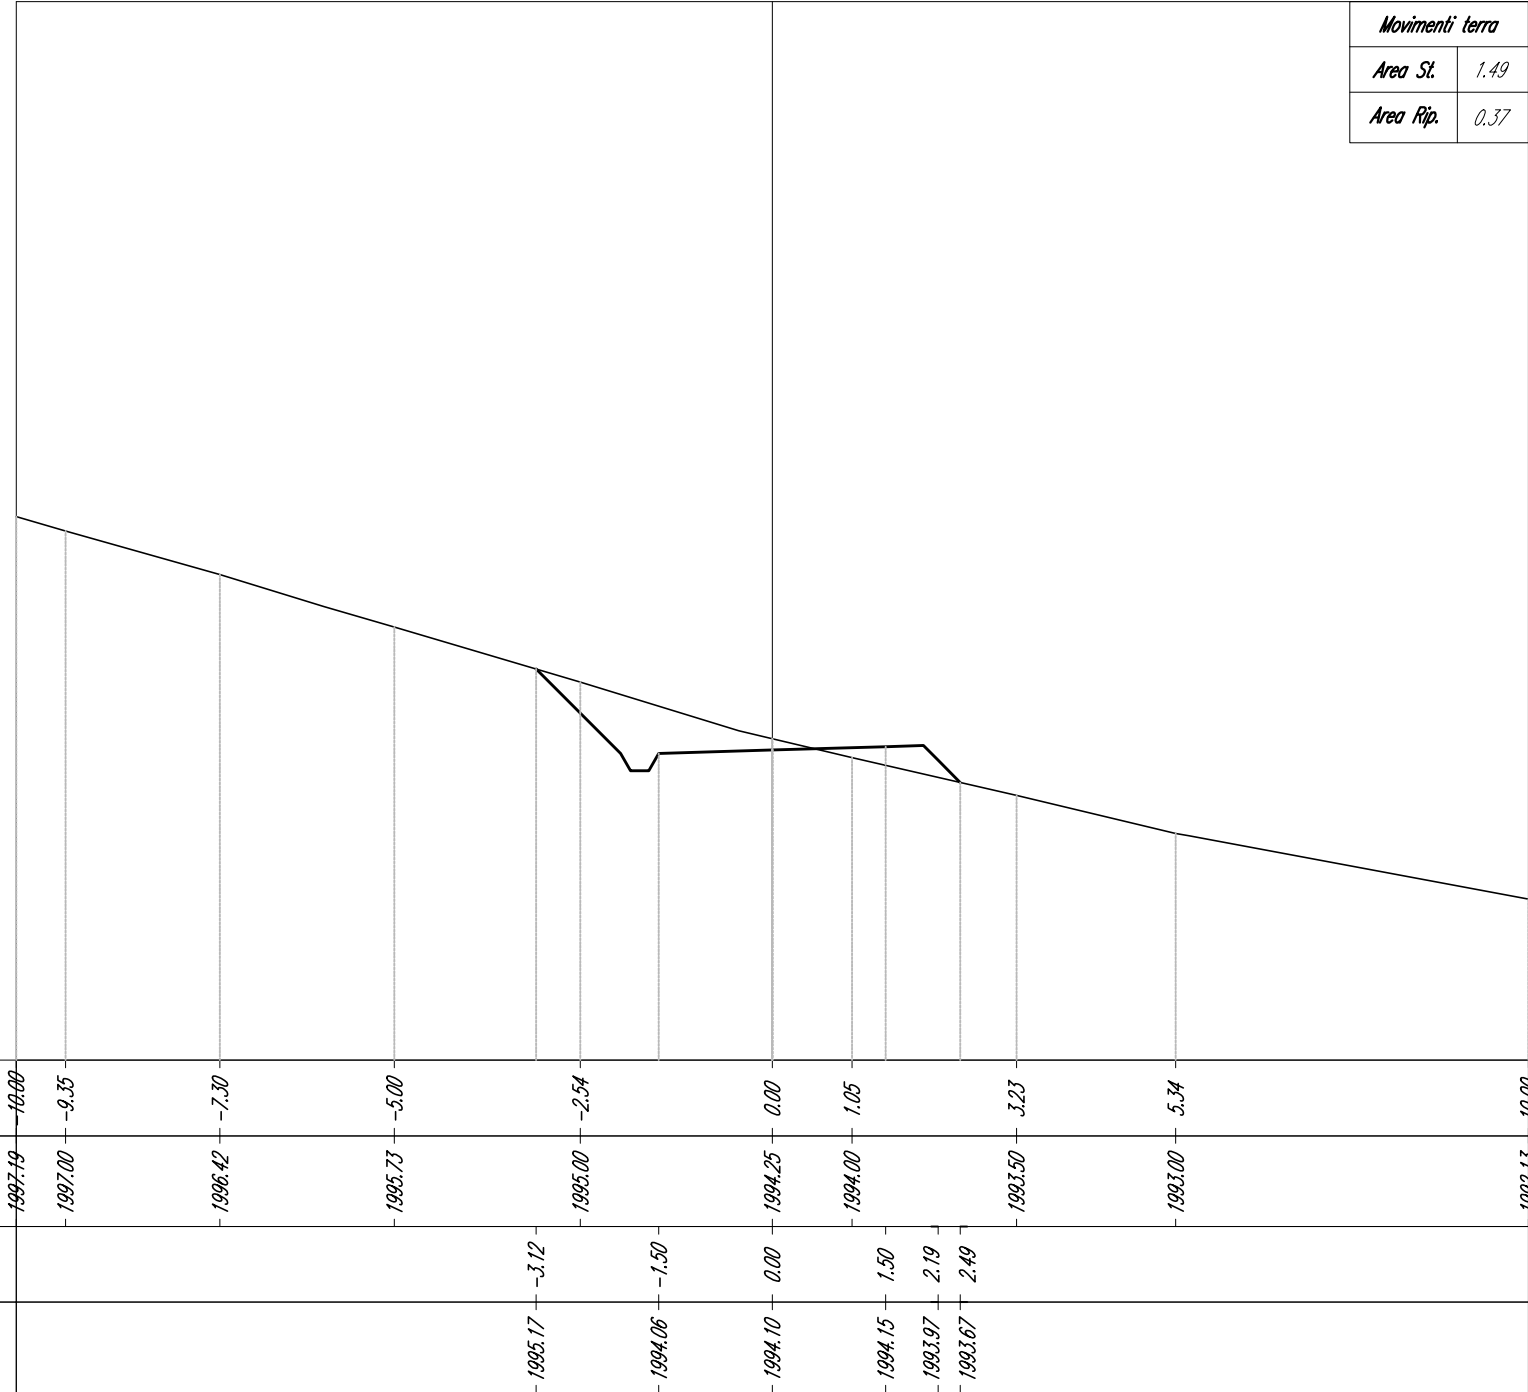


Sez. 46 - Progr. 1+125.00
Scala 1:100
Q.Rif. 1990.00m

Movimenti terra	
Area St.	0.58
Area Rip.	0.87

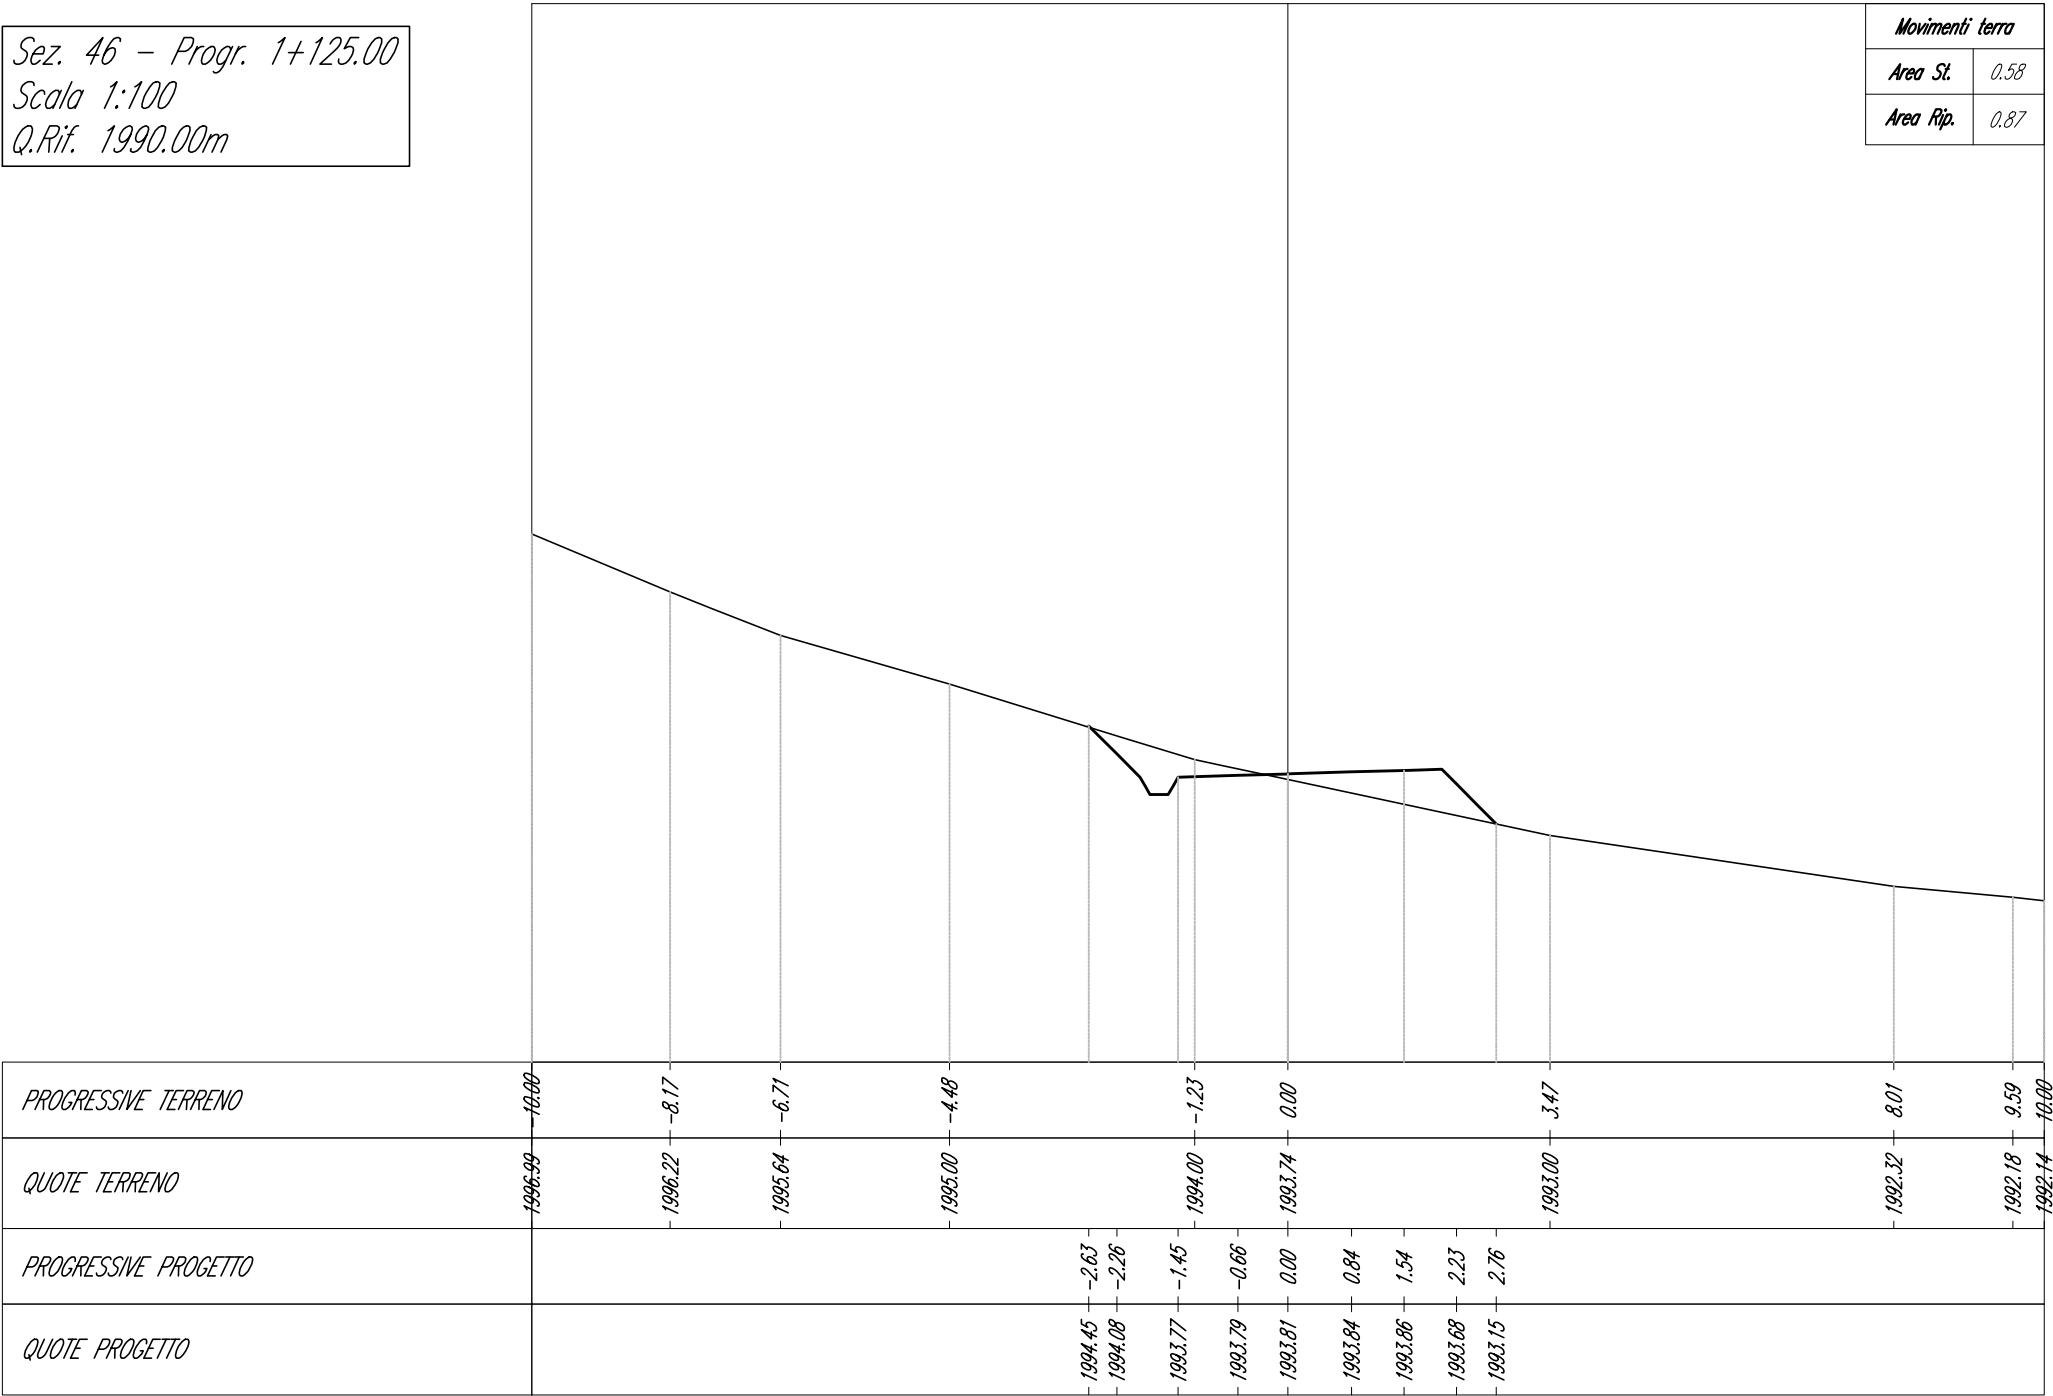


Sez. 47 - Progr. 1+150.00
Scala 1:100
Q.Rif. 1990.00m

Movimenti terra	
Area St.	0.85
Area Rip.	1.17

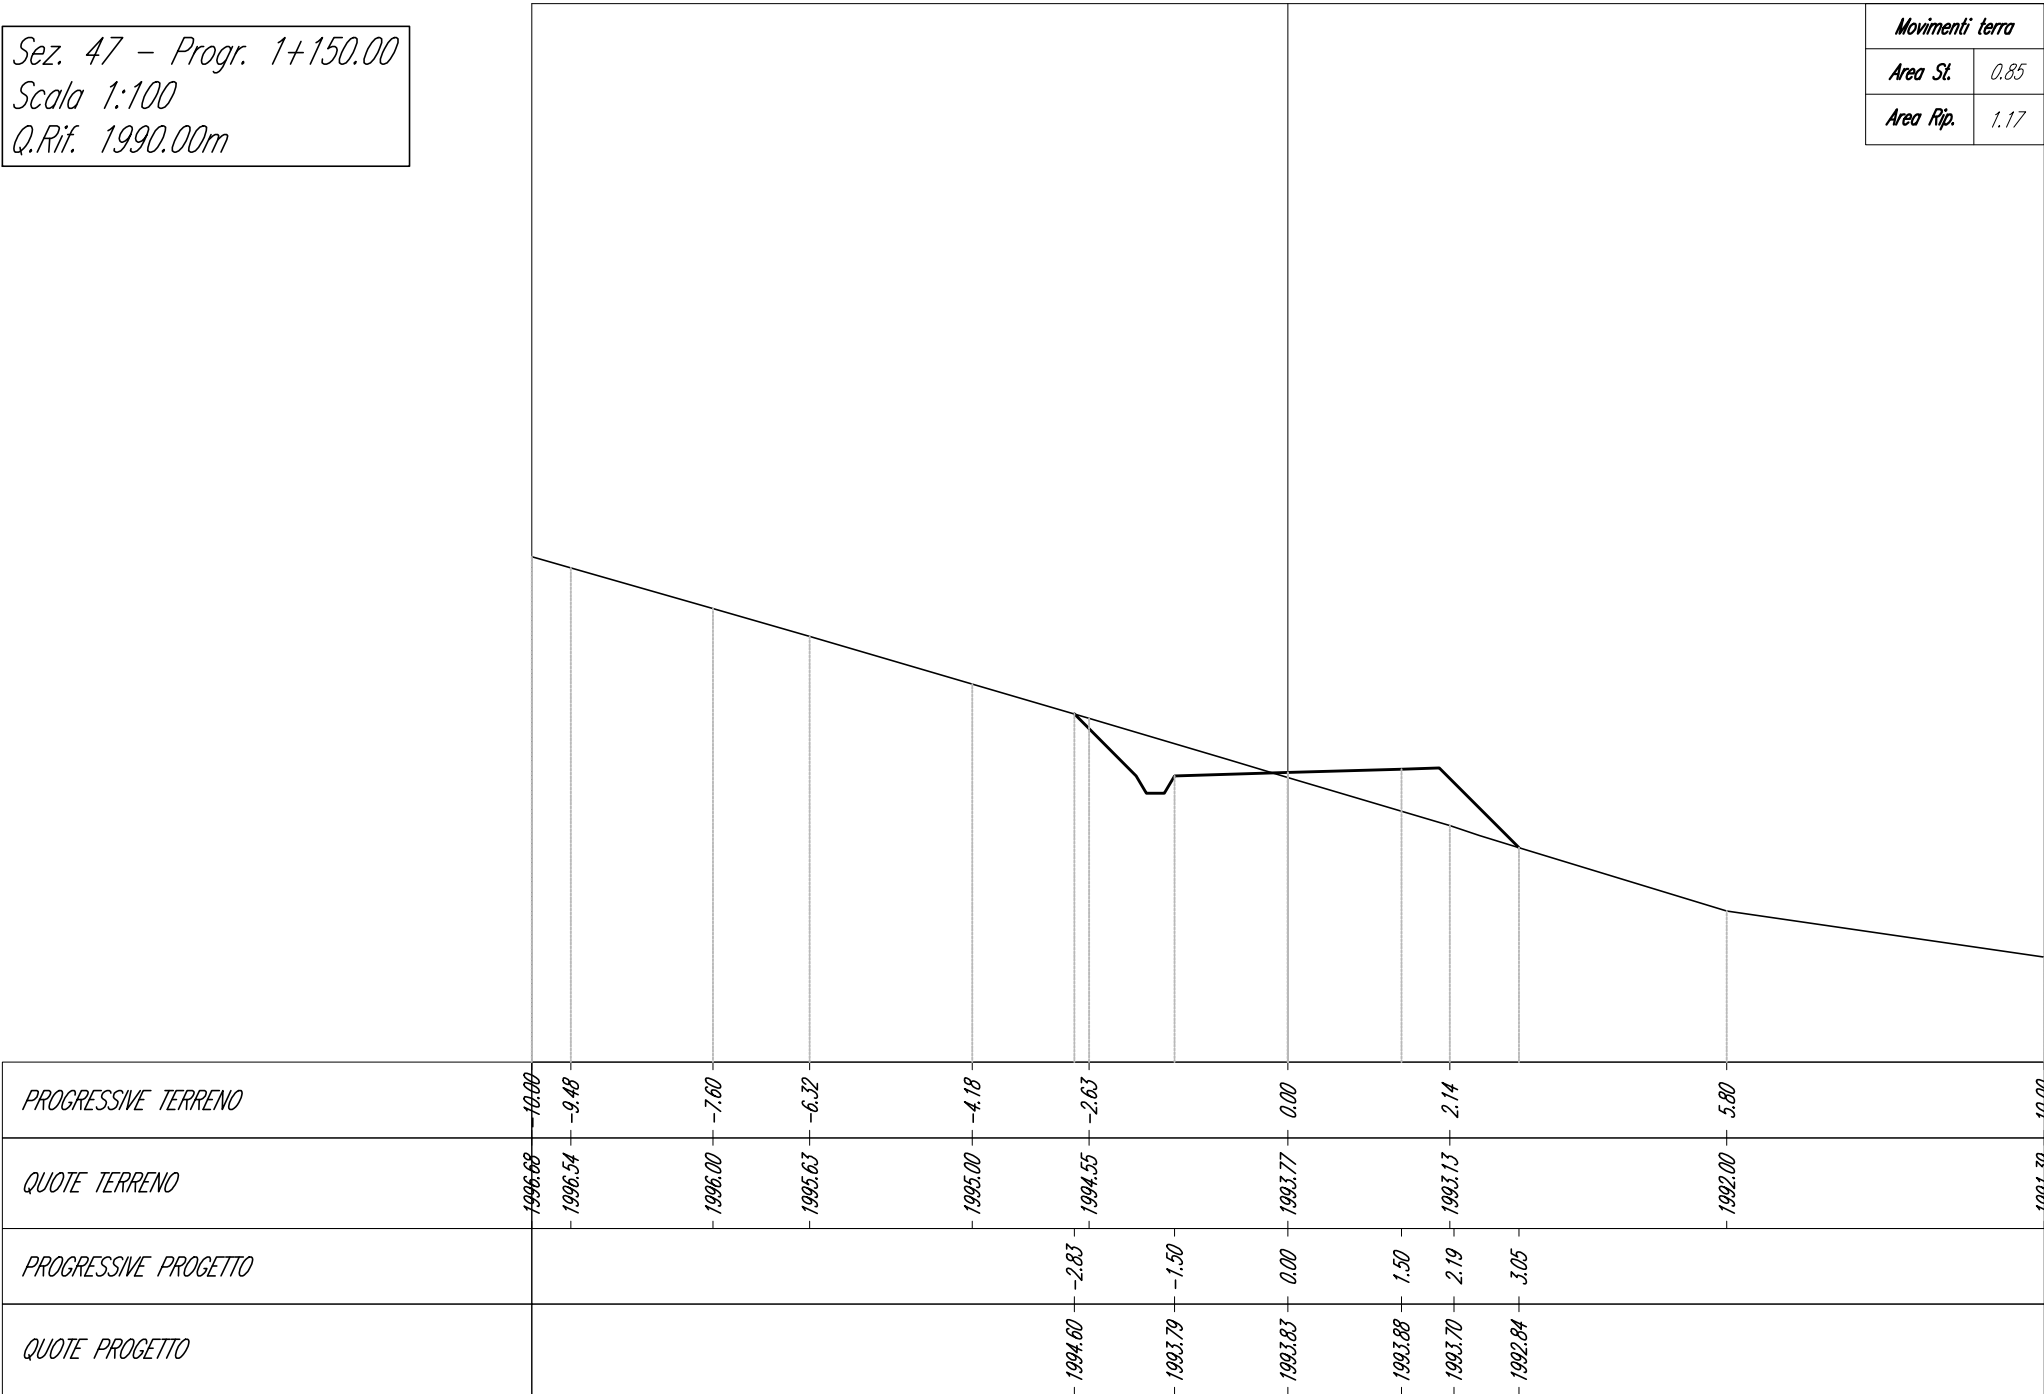


Sez. 48 - Progr. 1+175.00
Scala 1:100
Q.Rif. 1990.00m

Movimenti terra	
Area St.	0.71
Area Rip.	0.58

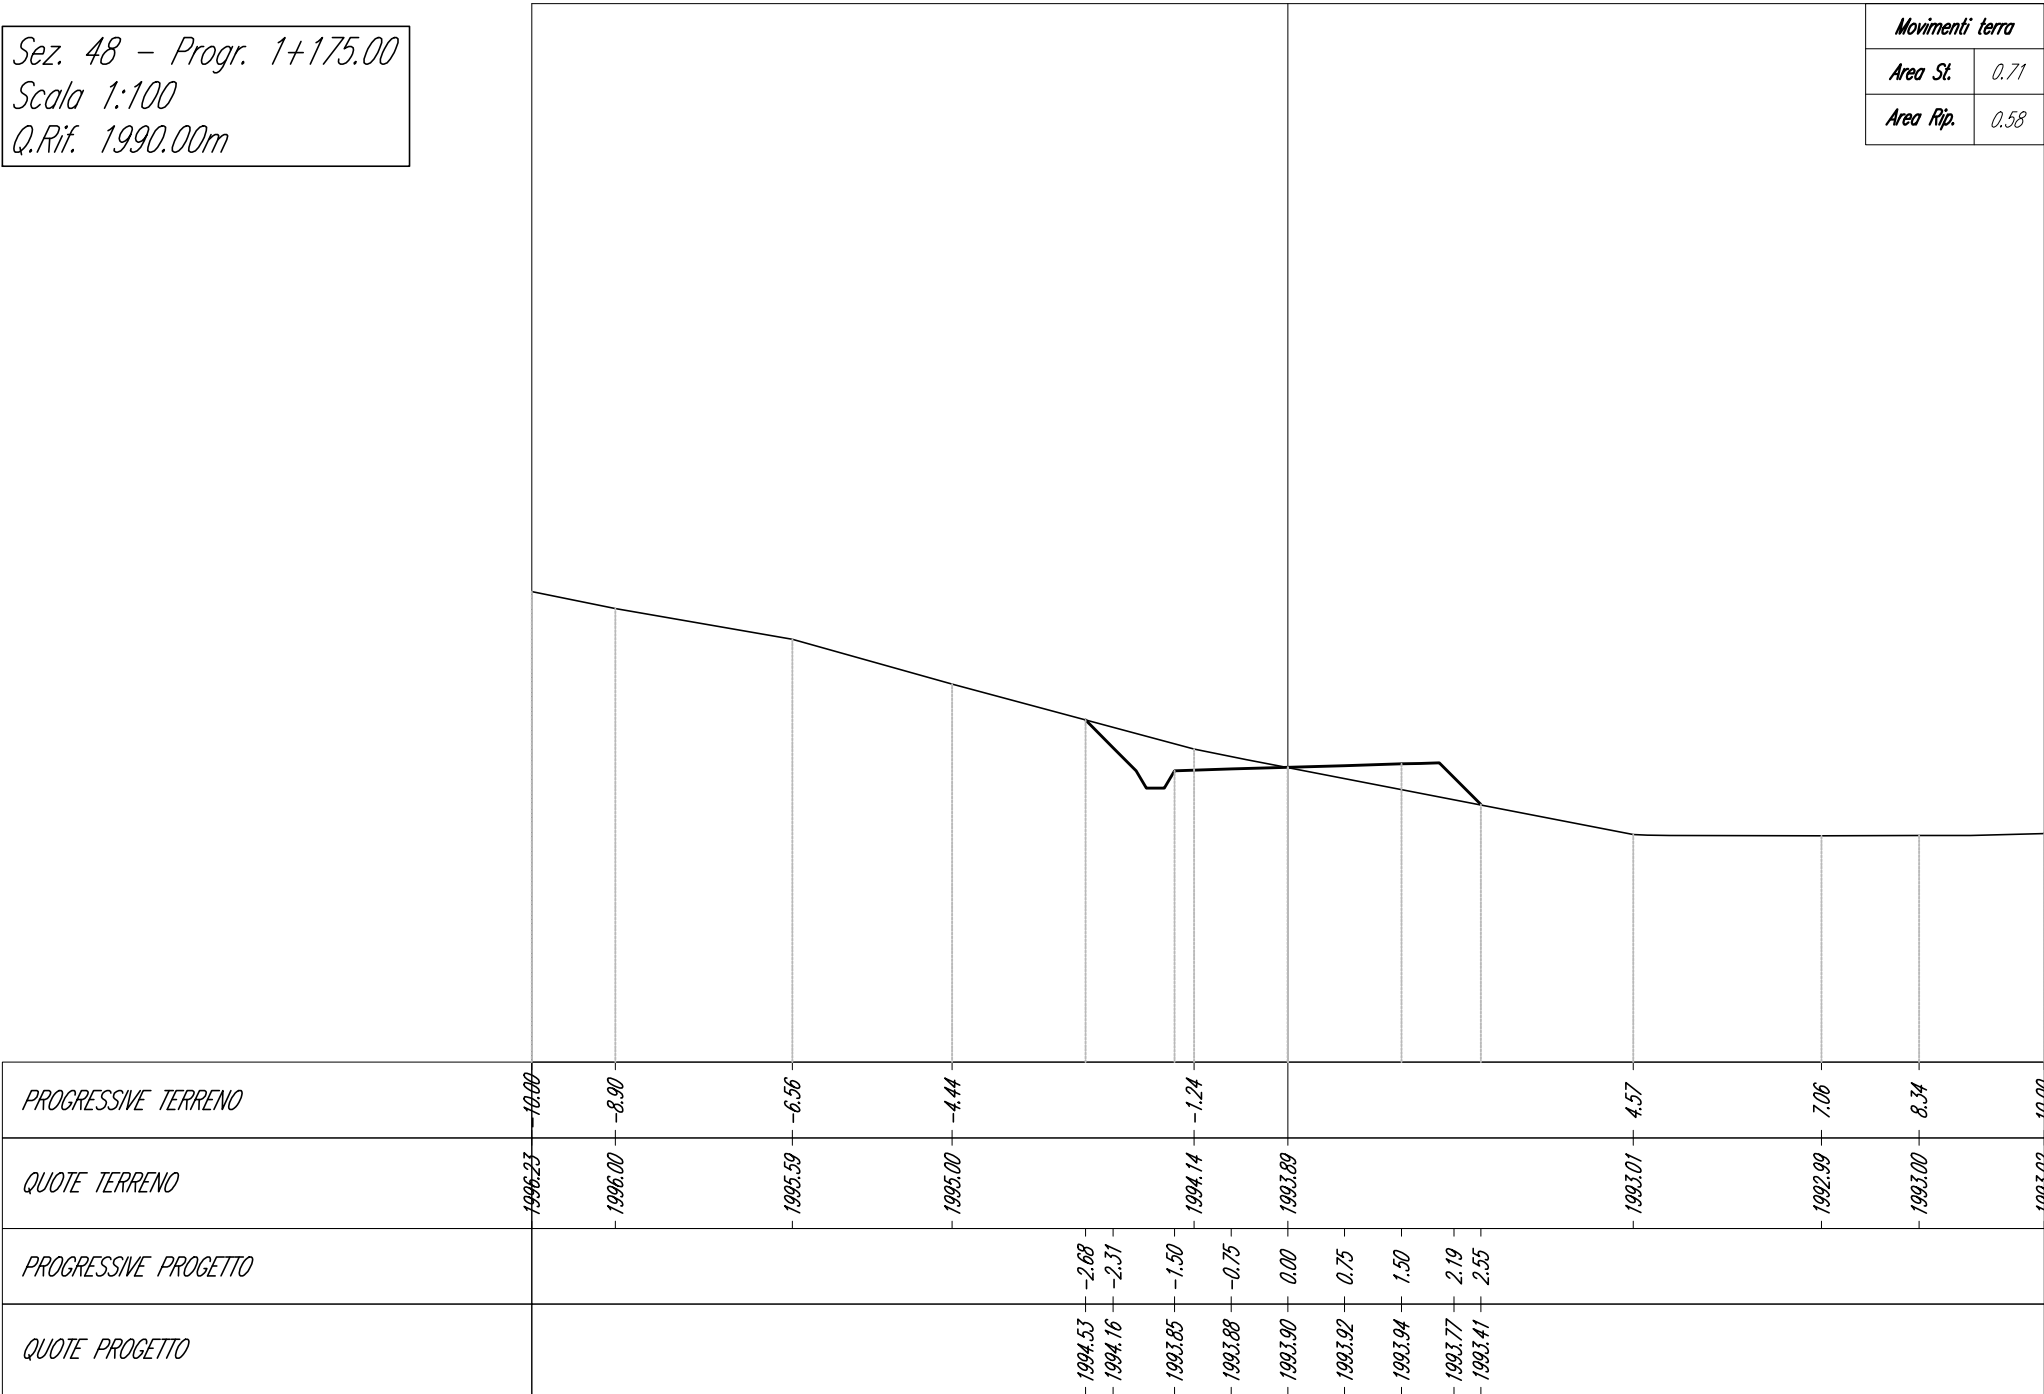

Sez. 49 - Progr. 1+200.00
Scala 1:100
Q.Rif. 1990.00m

<i>Movimenti terra</i>	
<i>Area St.</i>	<i>0.60</i>
<i>Area Rip.</i>	<i>0.14</i>

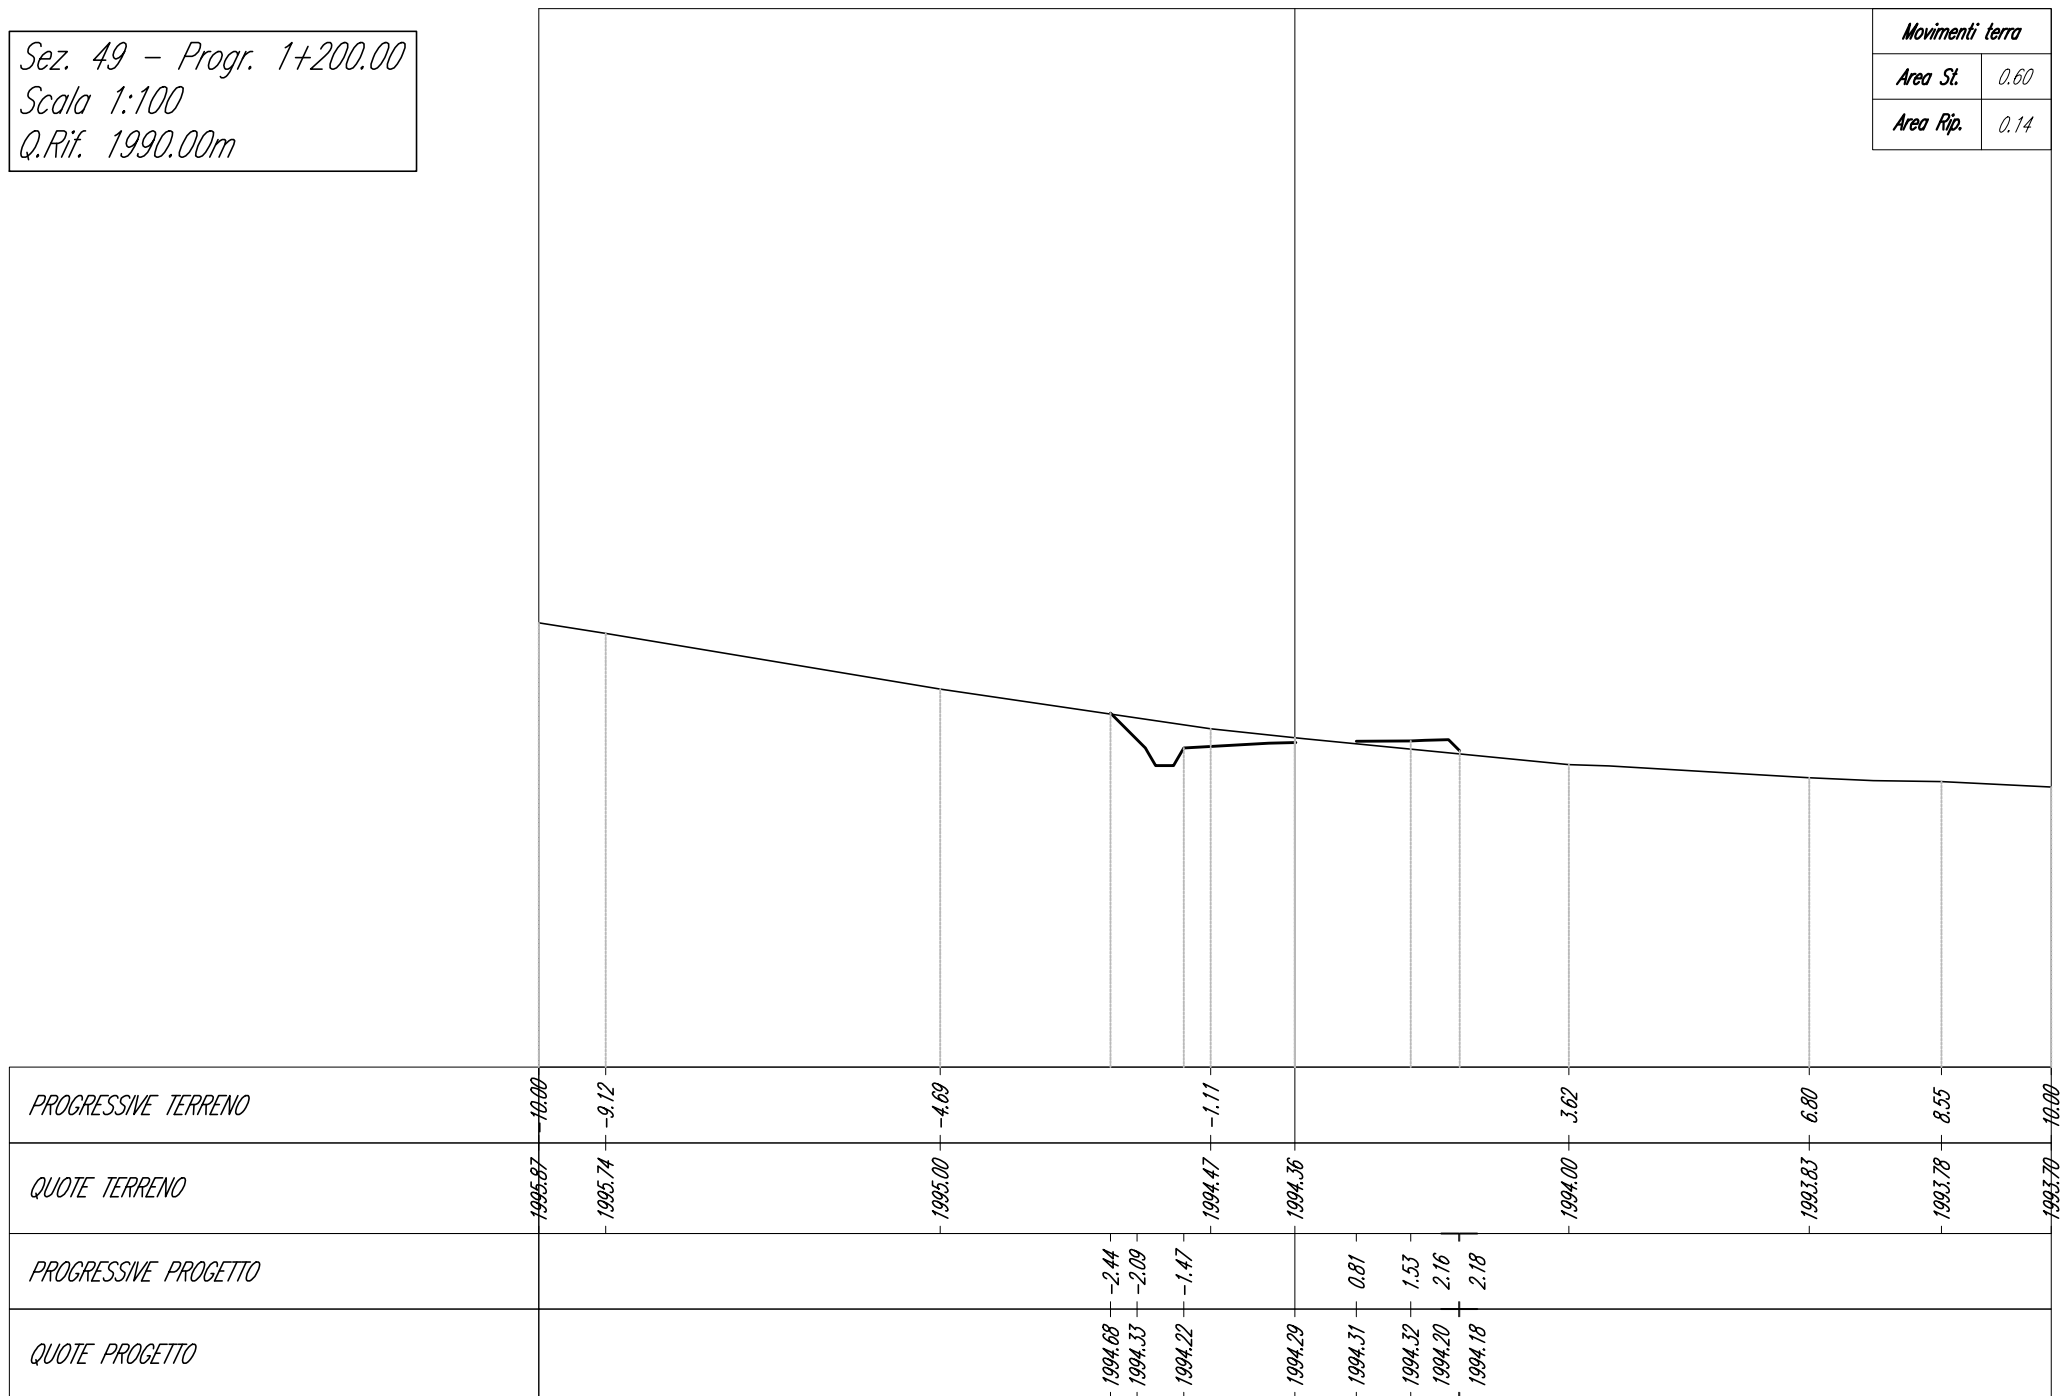

Sez. 50 - Progr. 1+219.50
 Scala 1:100
 Q.Rif. 1990.00m

Movimenti terra	
Area St.	0.00
Area Rip.	0.56

