

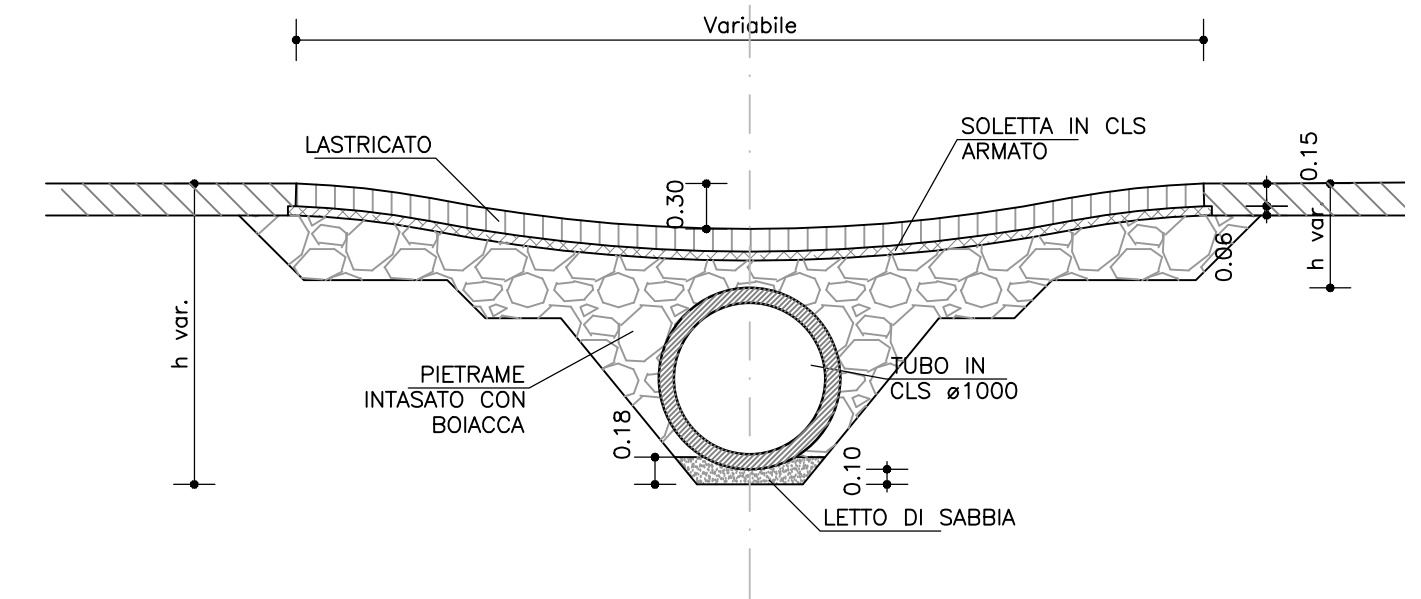


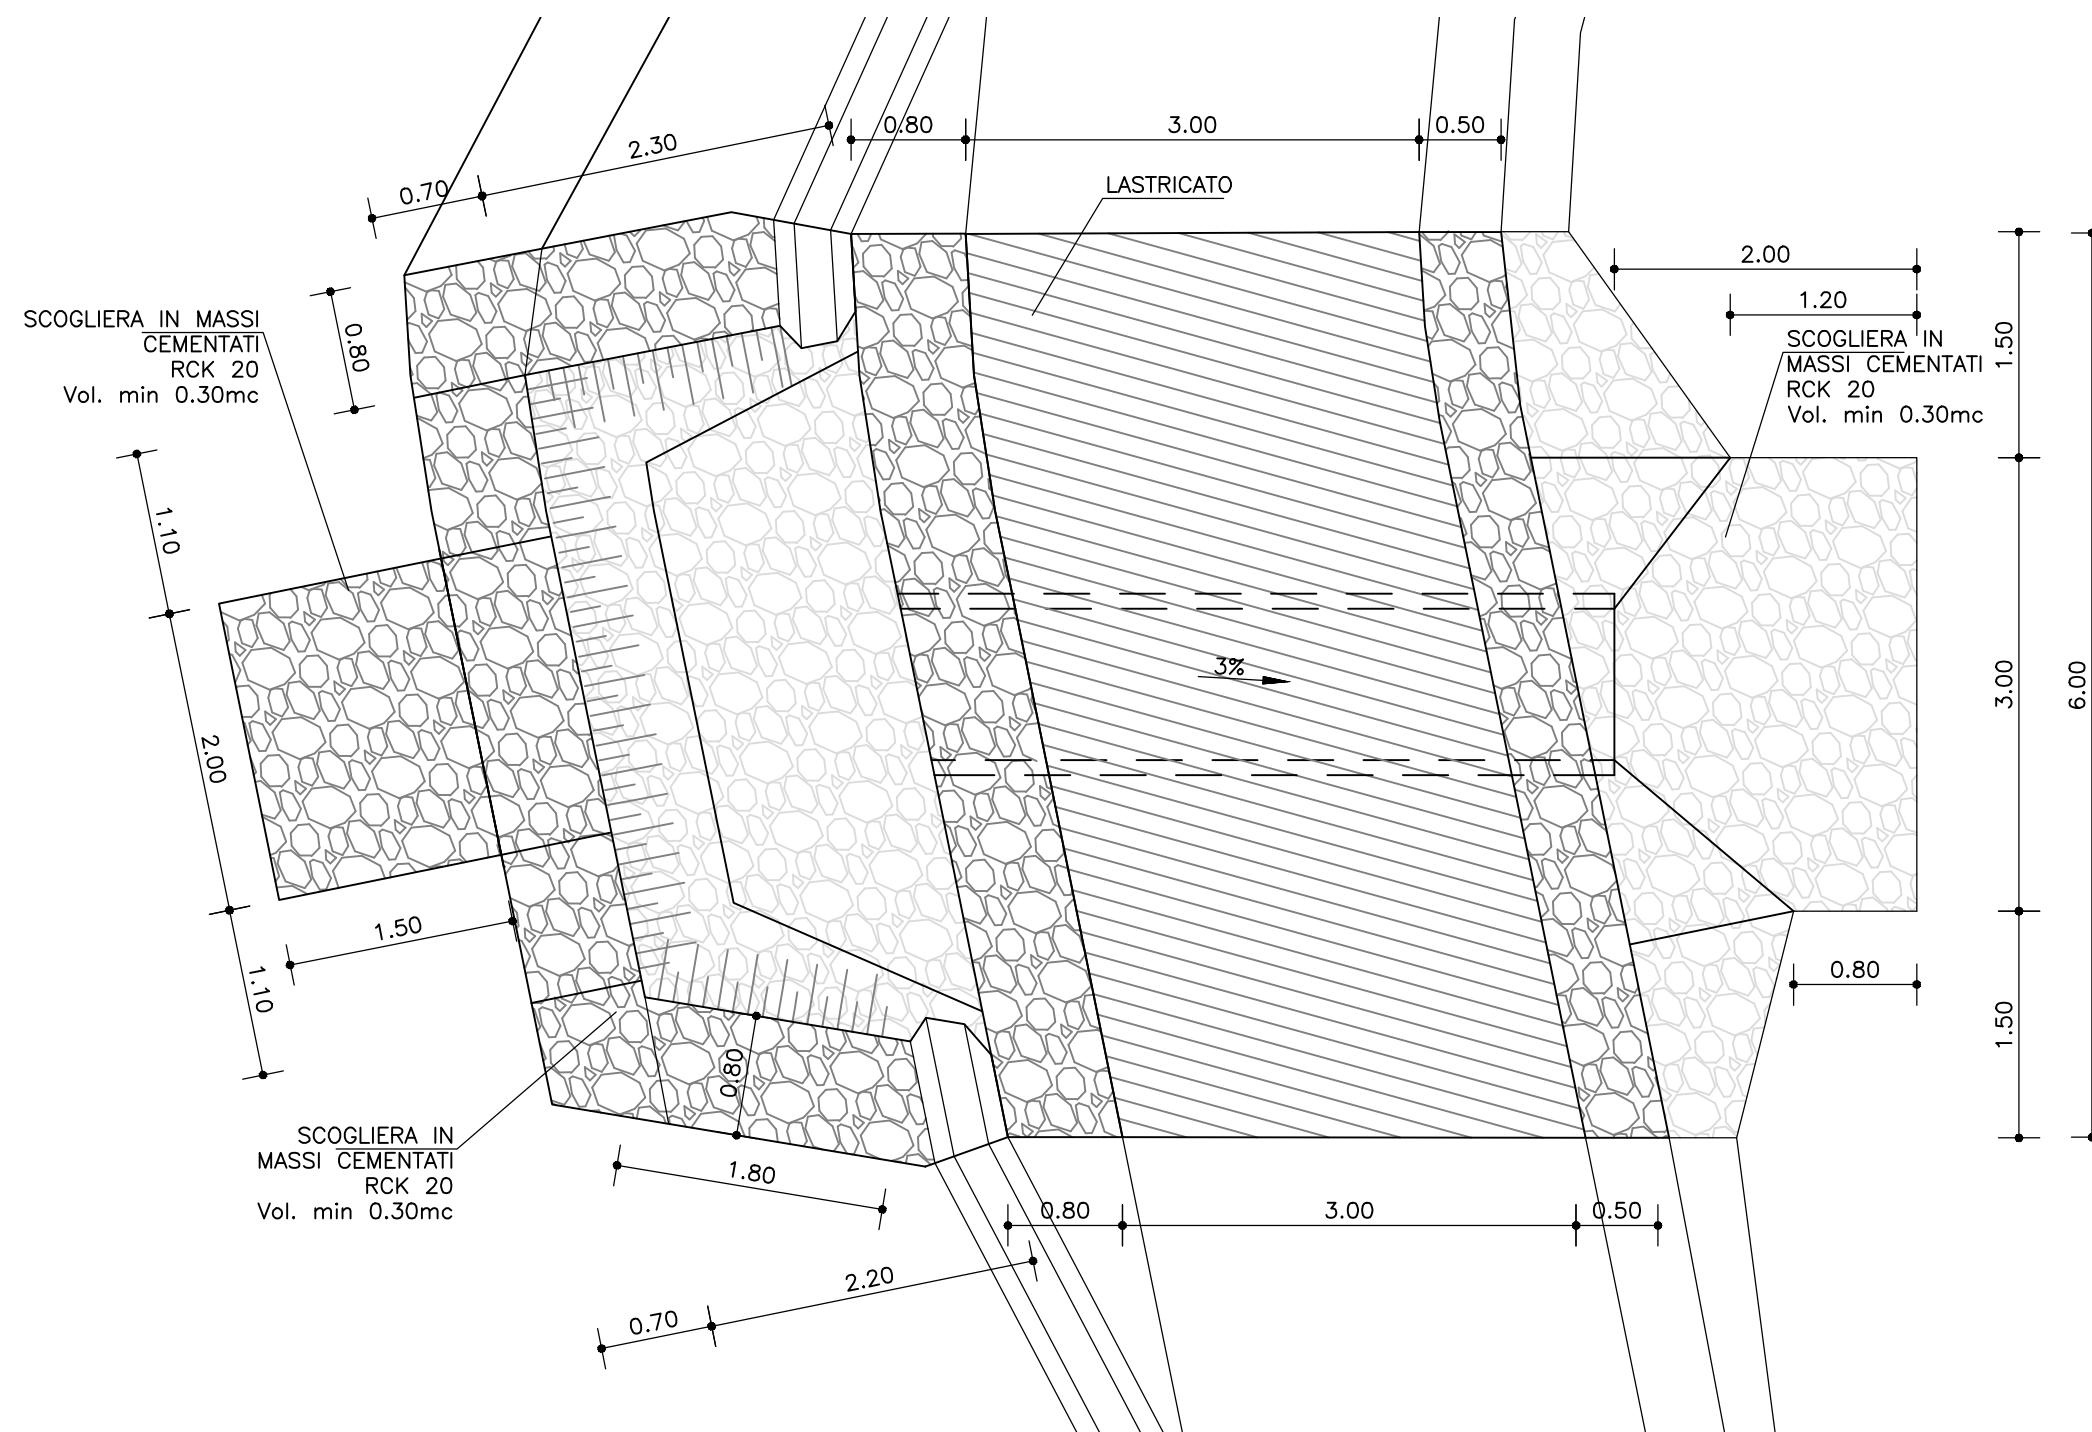


PLANIMETRIA GUADO
SCALA 1:200

PIANTA GUADO
SCALA 1:50

SEZIONE GUADO TRASVERSALE
SCALA 1:50

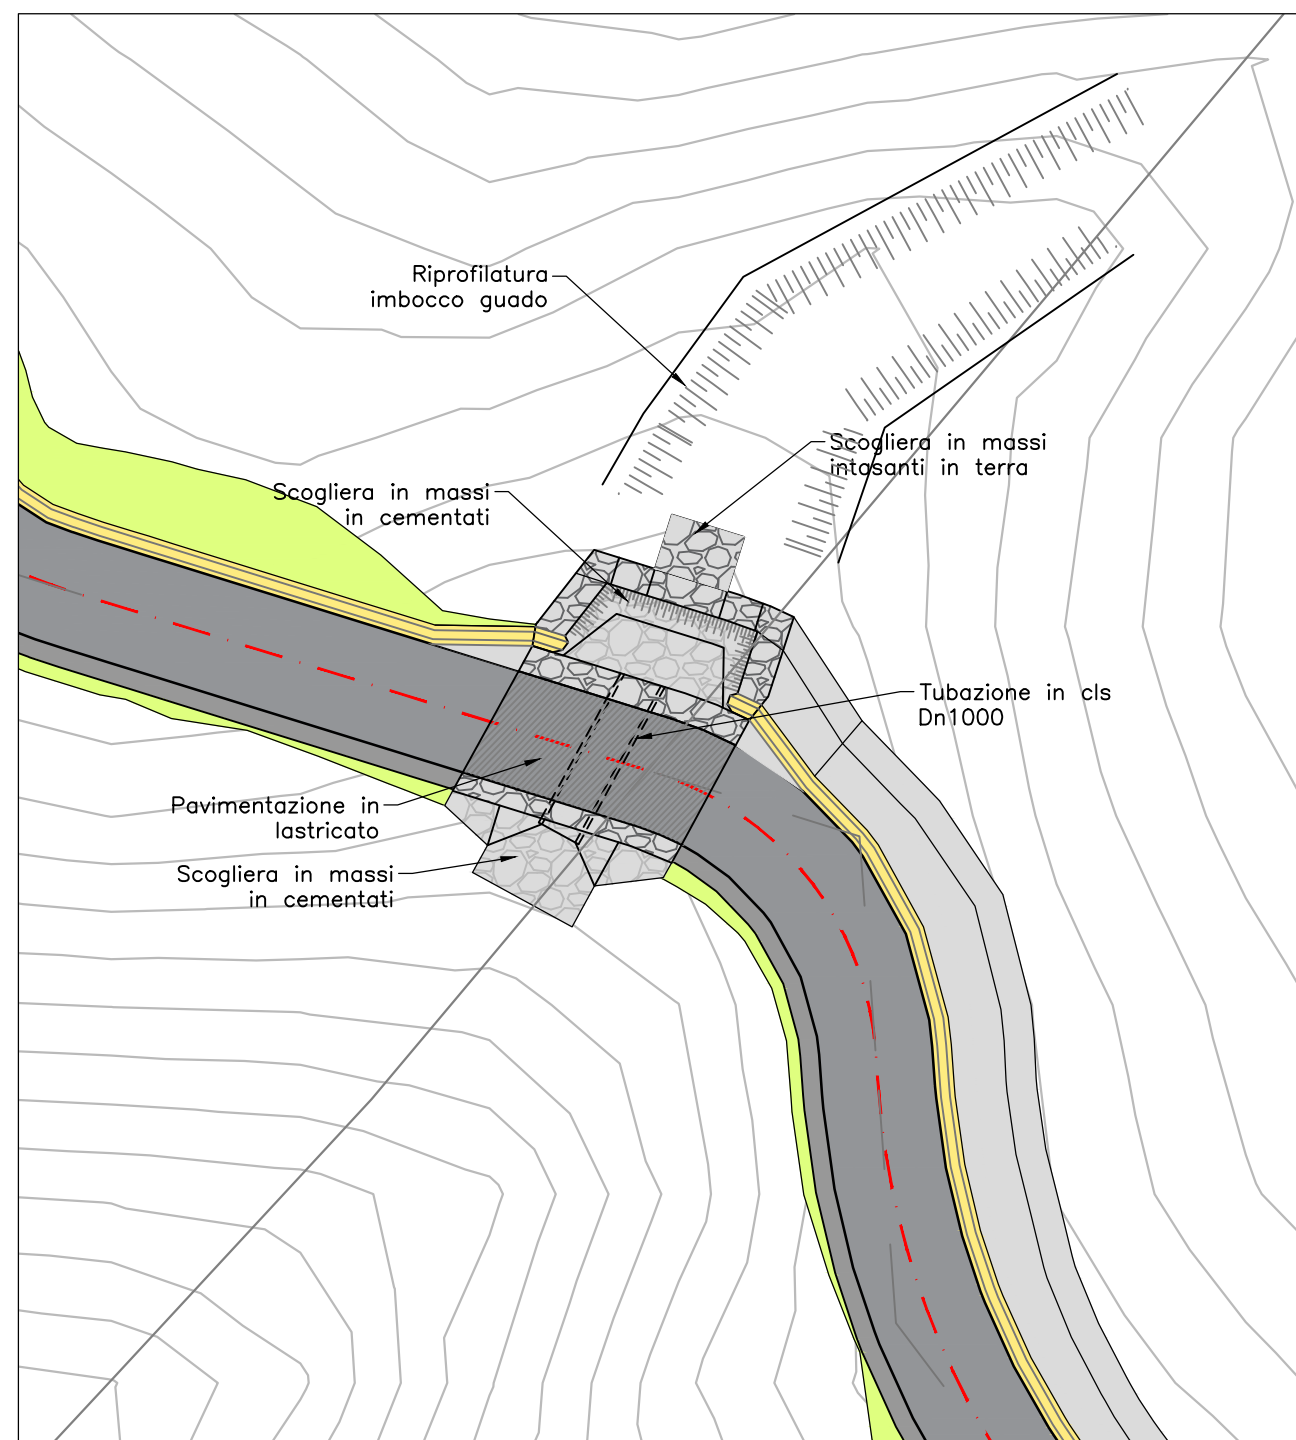

SEZIONE GUADO LONGITUDINALE
SCALA 1:50

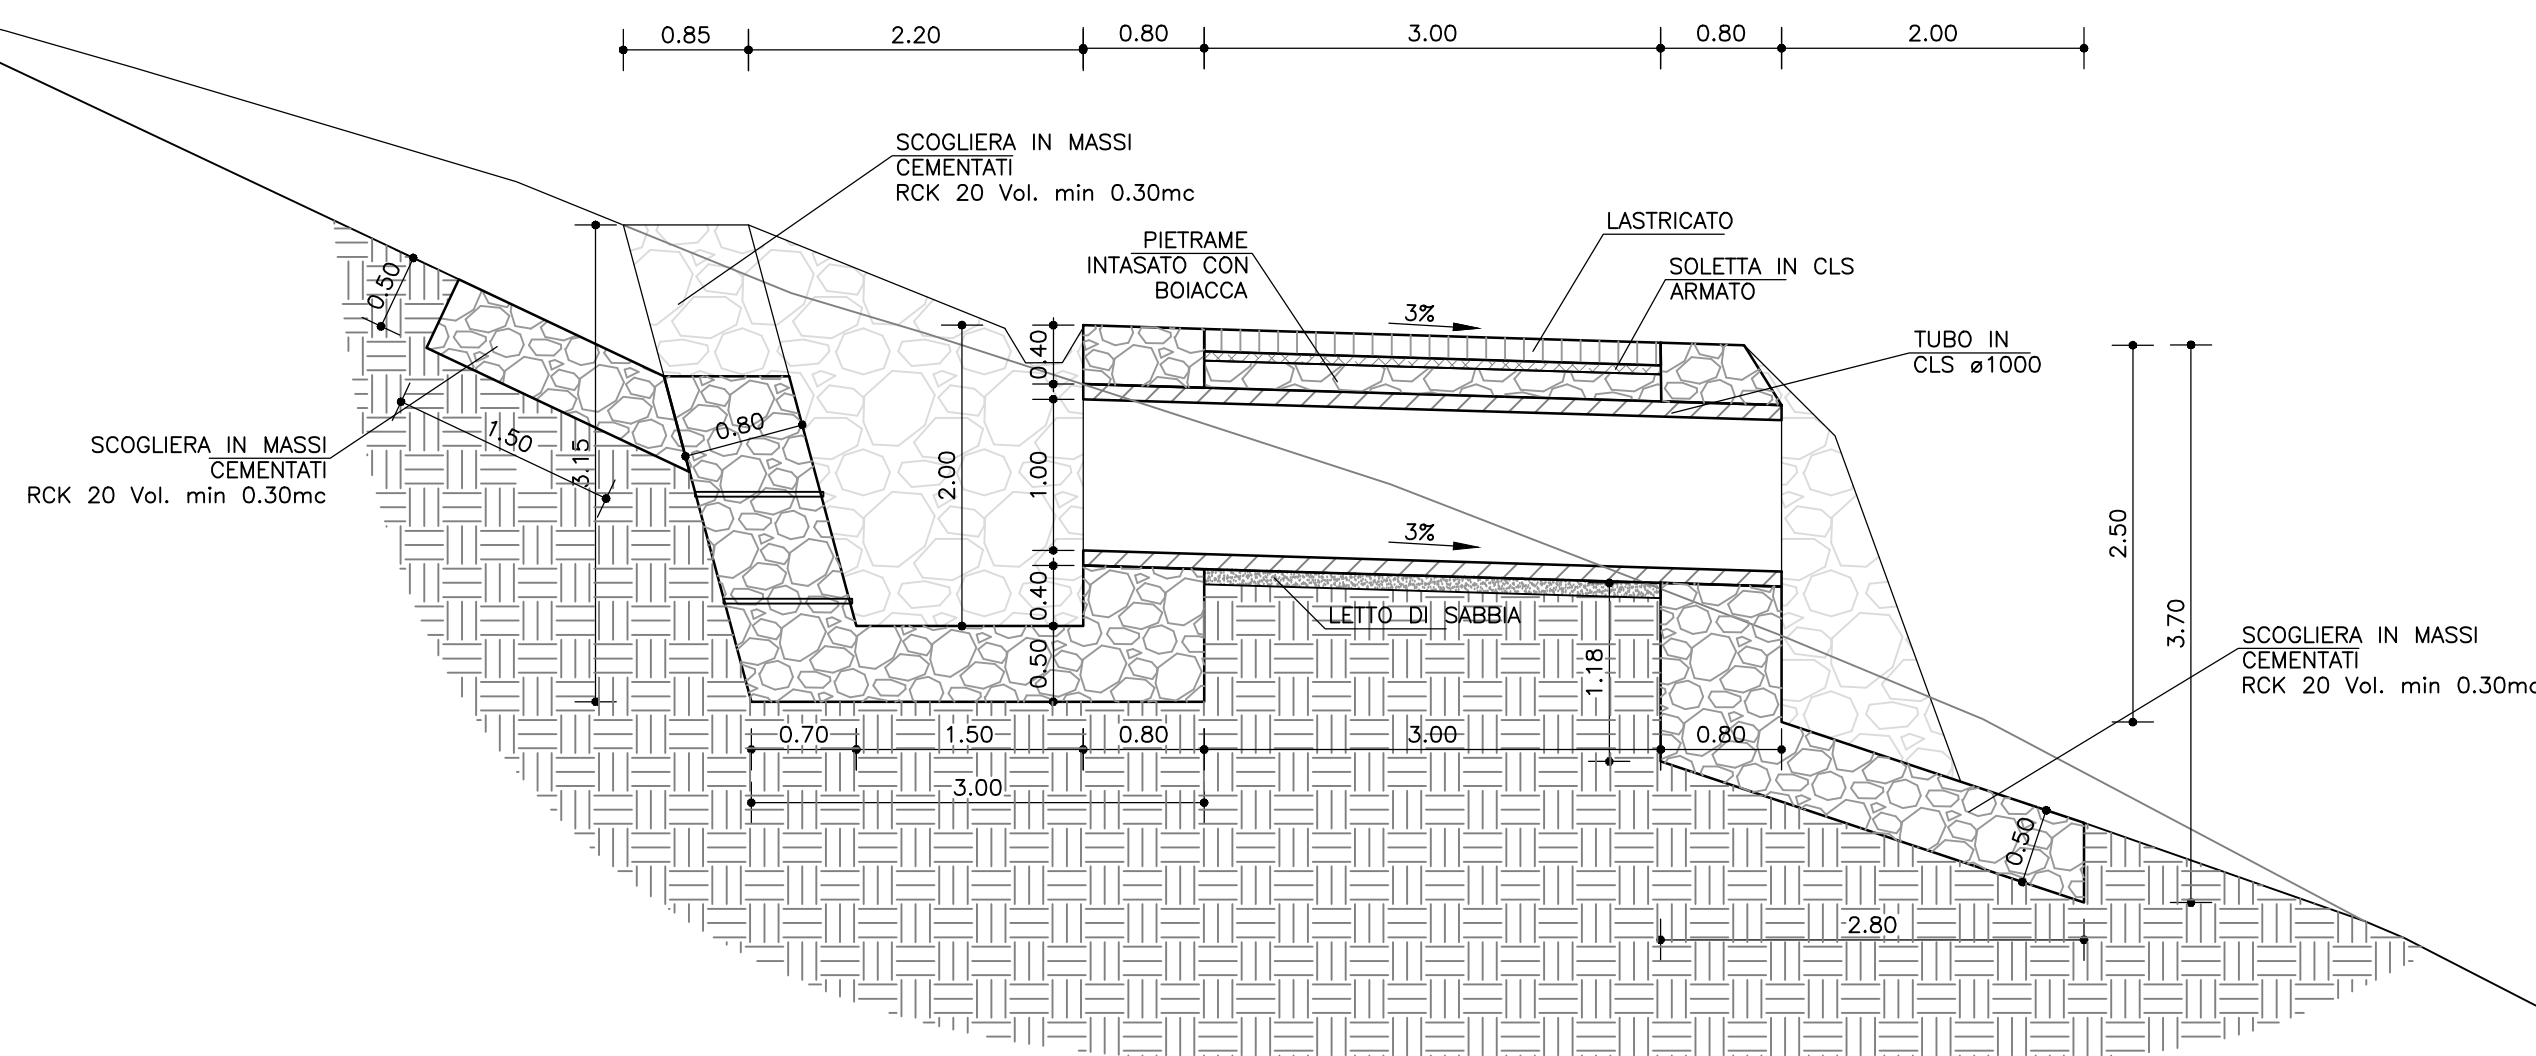

TEKNE
di Martina e associati
Via Beaulard, 22
10139 TORINO
P.IVA: 10776510017
TEL: 011/0364820
FAX: 011/0364822
www.teknetorino.com

REGIONE
PIEMONTE

PROVINCIA DI
CUNEO

COMUNE DI ACCEGLIO

PSR 2014-2020 - MIS. M4
OPERAZIONE 4.3.4

INFRASTRUTTURE PER L'ACCESSO E LA
GESTIONE DELLE RISORSE PASTORALI

ALPEGGI VALLONE DEL MOLLASCO
AD ACCEGLIO

Redatto da:				
Codice:				
Data:				
Rev:	0	1	2	3

Note:

Fase progettuale:

PROGETTO ESECUTIVO

N° Elaborato

22.1

GUADO RIO BARETTA
PIANTE E SEZIONI

Data:

Dicembre 2018

Scala:

Varie

Il Progettista:

Dott. Ing. Livio MARTINA

TUTTI I DIRITTI
RISERVATI
vietata la riproduzione,
anche parziale, di
questo elaborato senza
specifiche autorizzazioni
del redattore e del
firmatario del progetto