



Rev.	Data:	Codice:	Redatto da:
0	Marzo 2018	MA225E6_0	
1	Dicembre 2018	MA225E6_1	
2			
3			


Fase progettuale:		
PROGETTO ESECUTIVO		
N° Elaborato	OPERE DI REGIMAZIONE IDRAULICA	Data: Dicembre 2018
22.2		Scala: Varie
Il Progettista:		
Dott. Ing. Livio MARTINA		
TUTTI I DIRITTI R I S E R V A T I vietata la riproduzione, anche parziale, di questo elaborato senza specifiche autorizzazione del redattore e del firmatario del progetto		

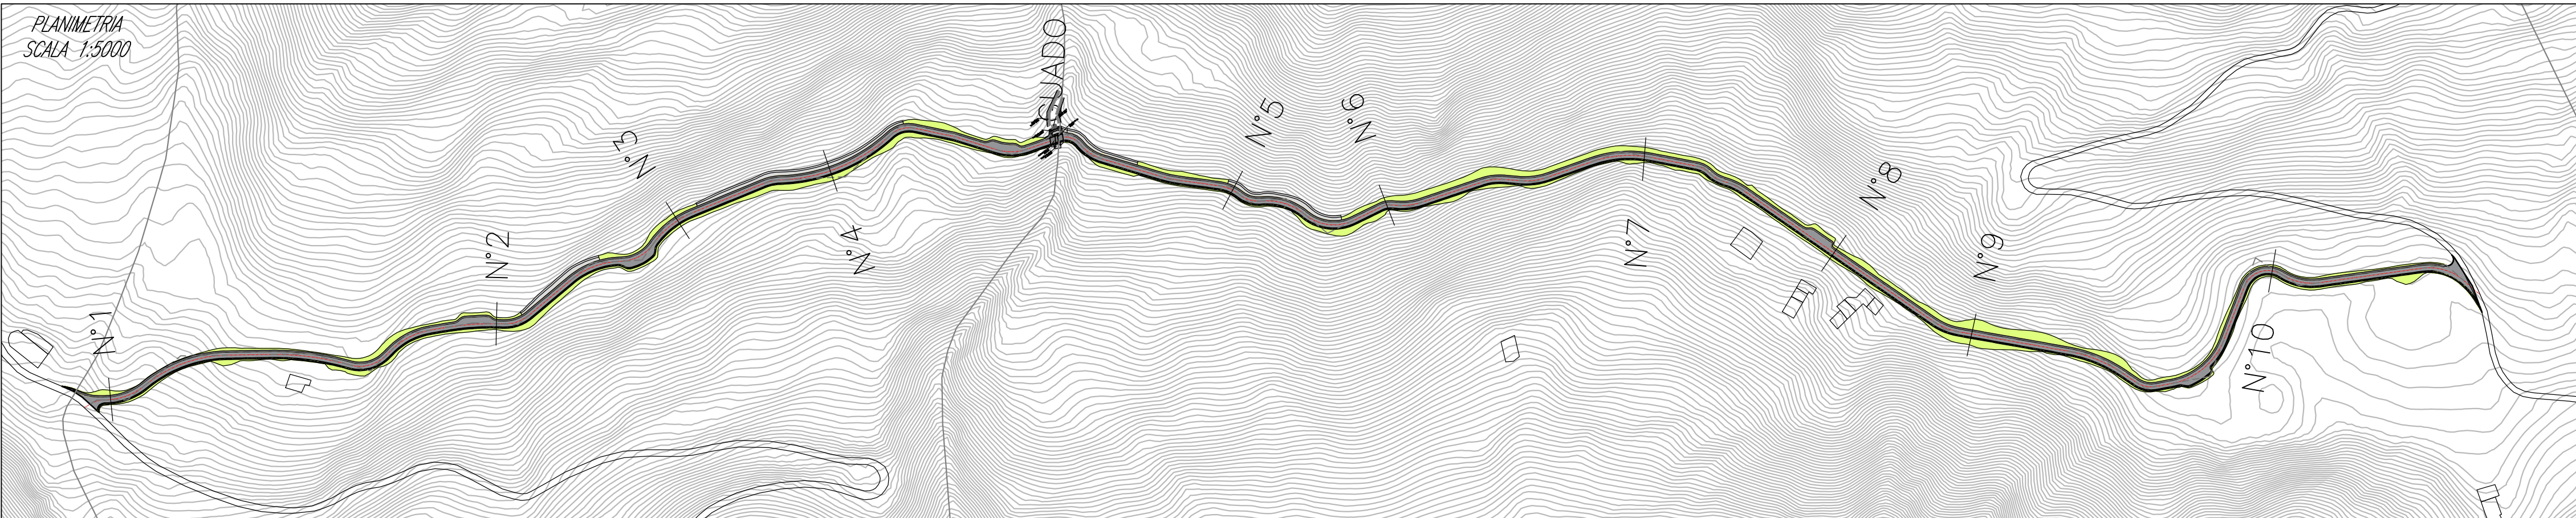


TOMBINO 1
Progr. 0+010.00
Scala 1:50

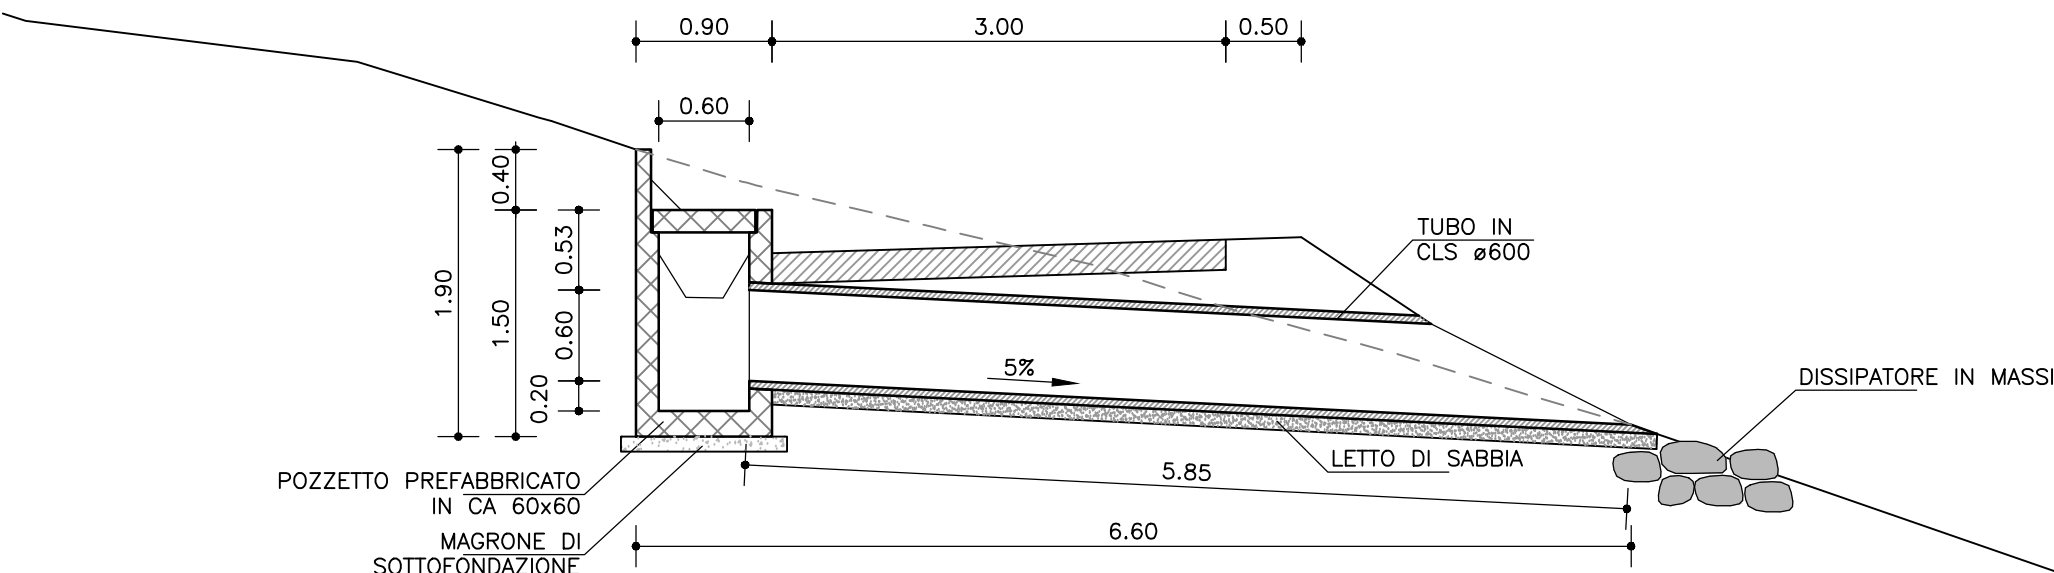



TOMBINO 2
Progr. 0+203.10
Scala 1:50

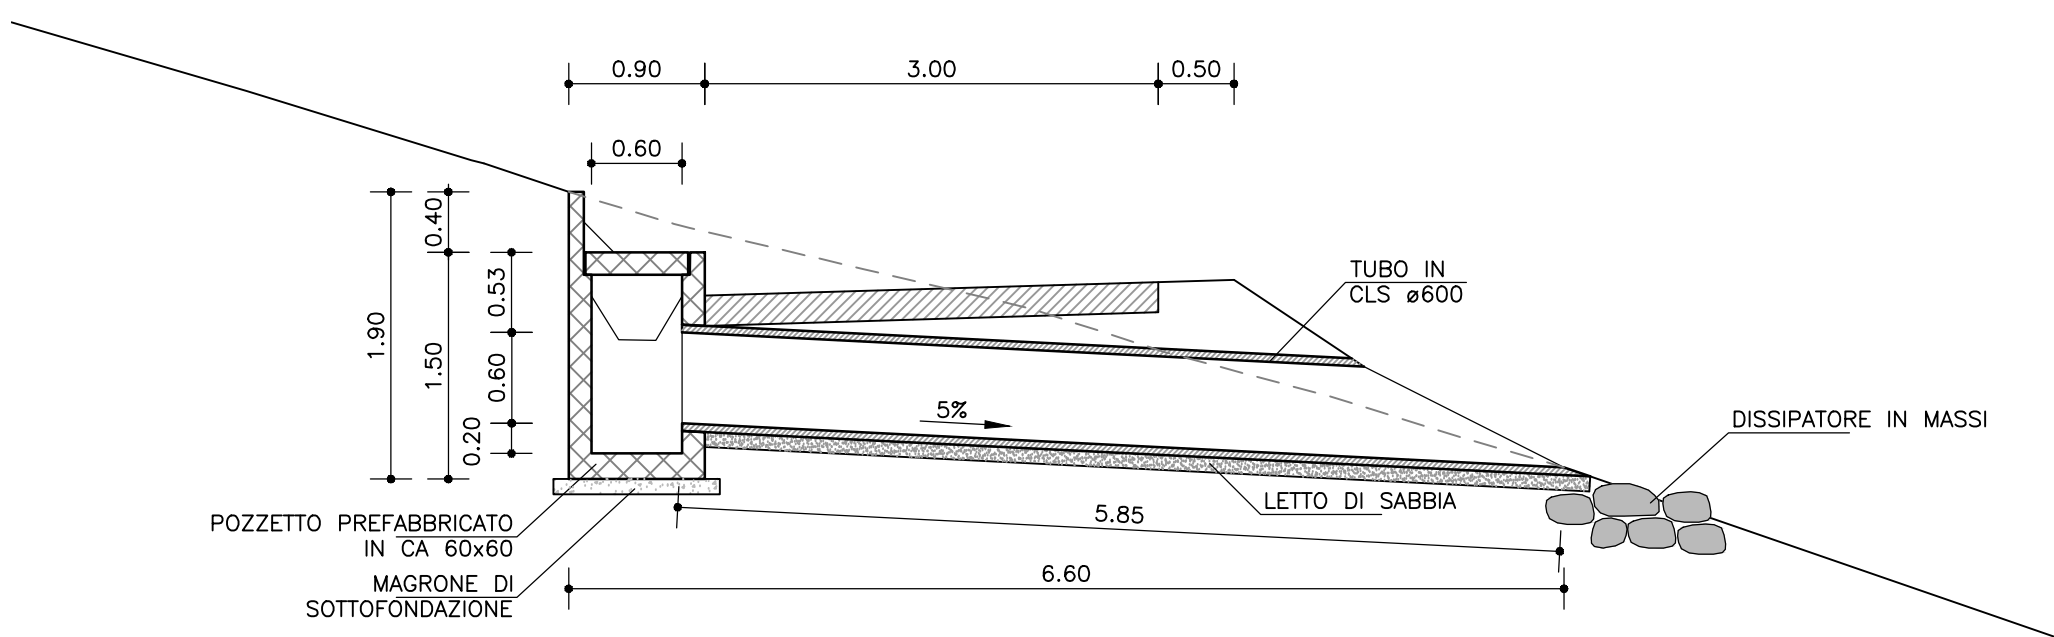


TOMBINO 3
Progr. 0+300.00
Scala 1:50

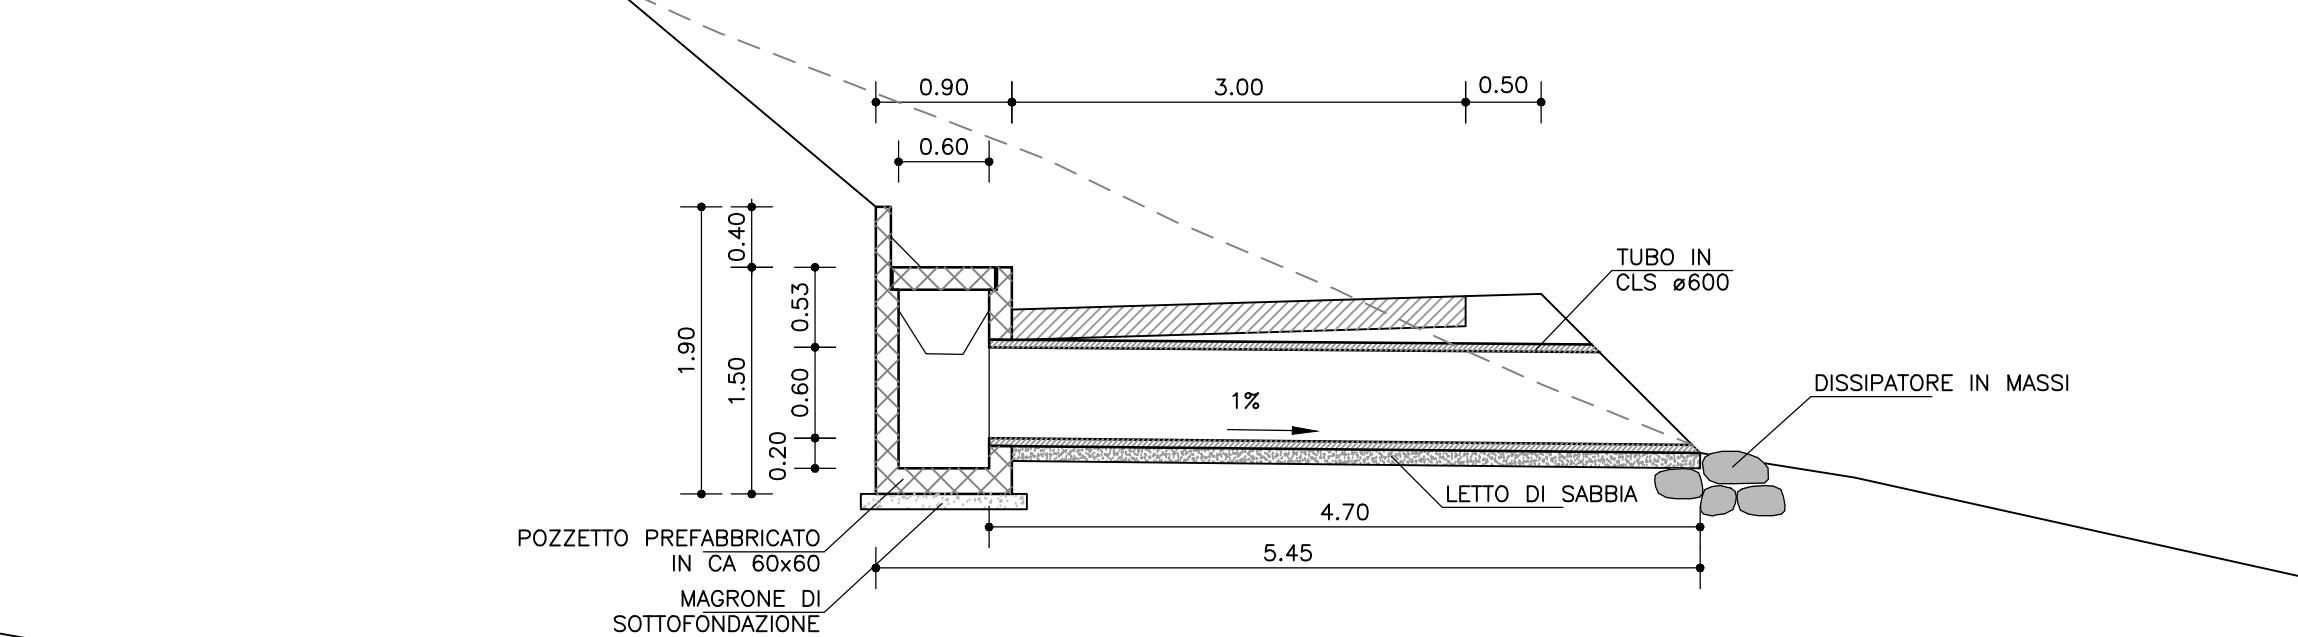


TOMBINO 5
Progr. 0+578.10
Scala 1:50

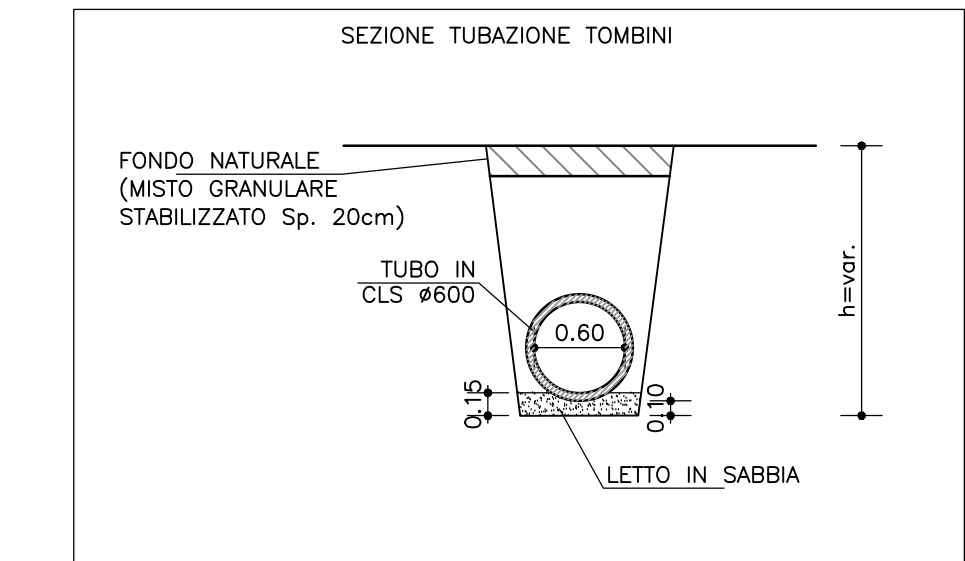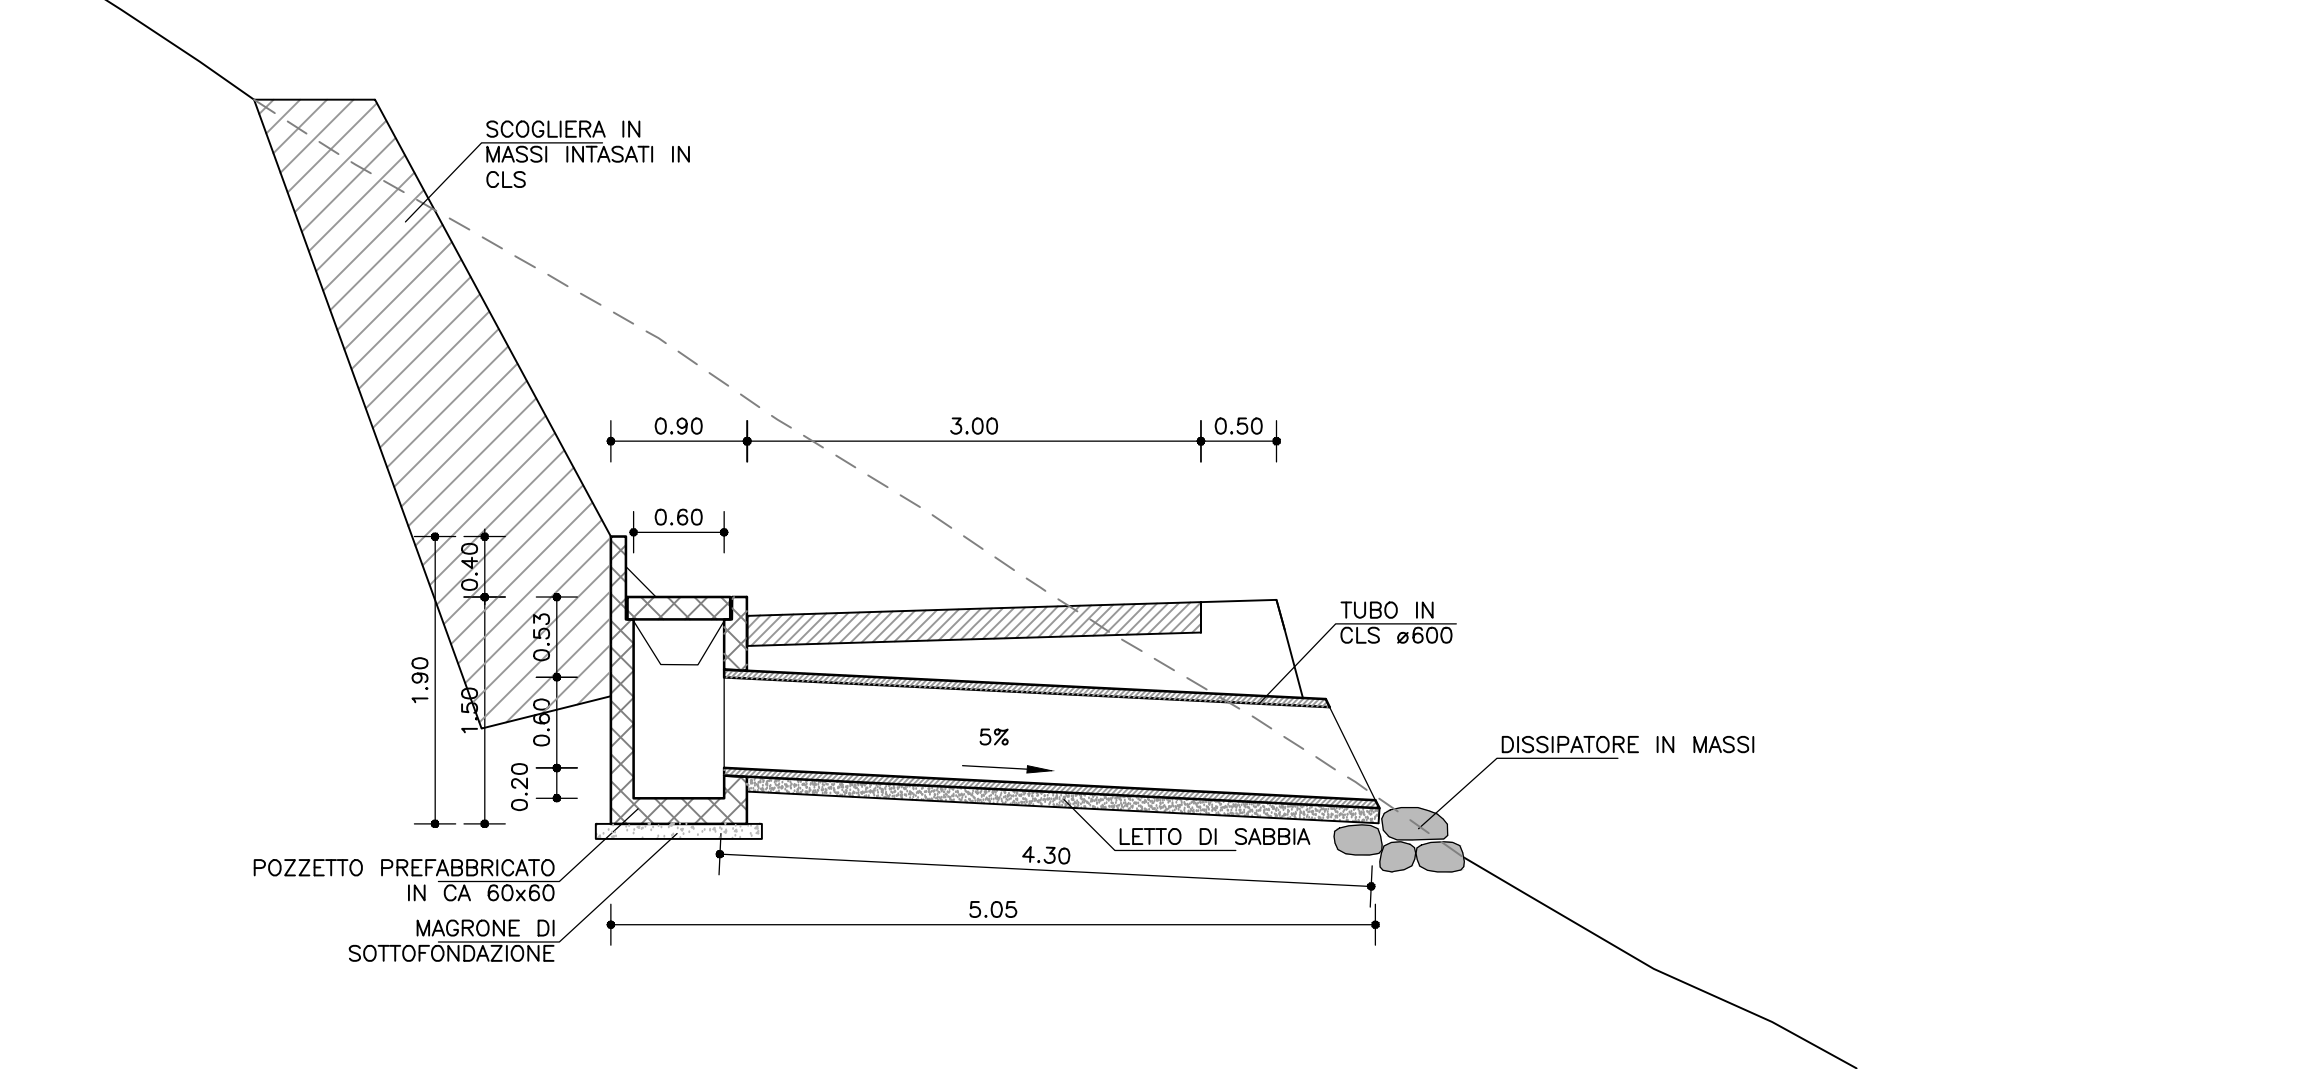


TOMBINO 4
Progr. 0+378.10
Scala 1:50

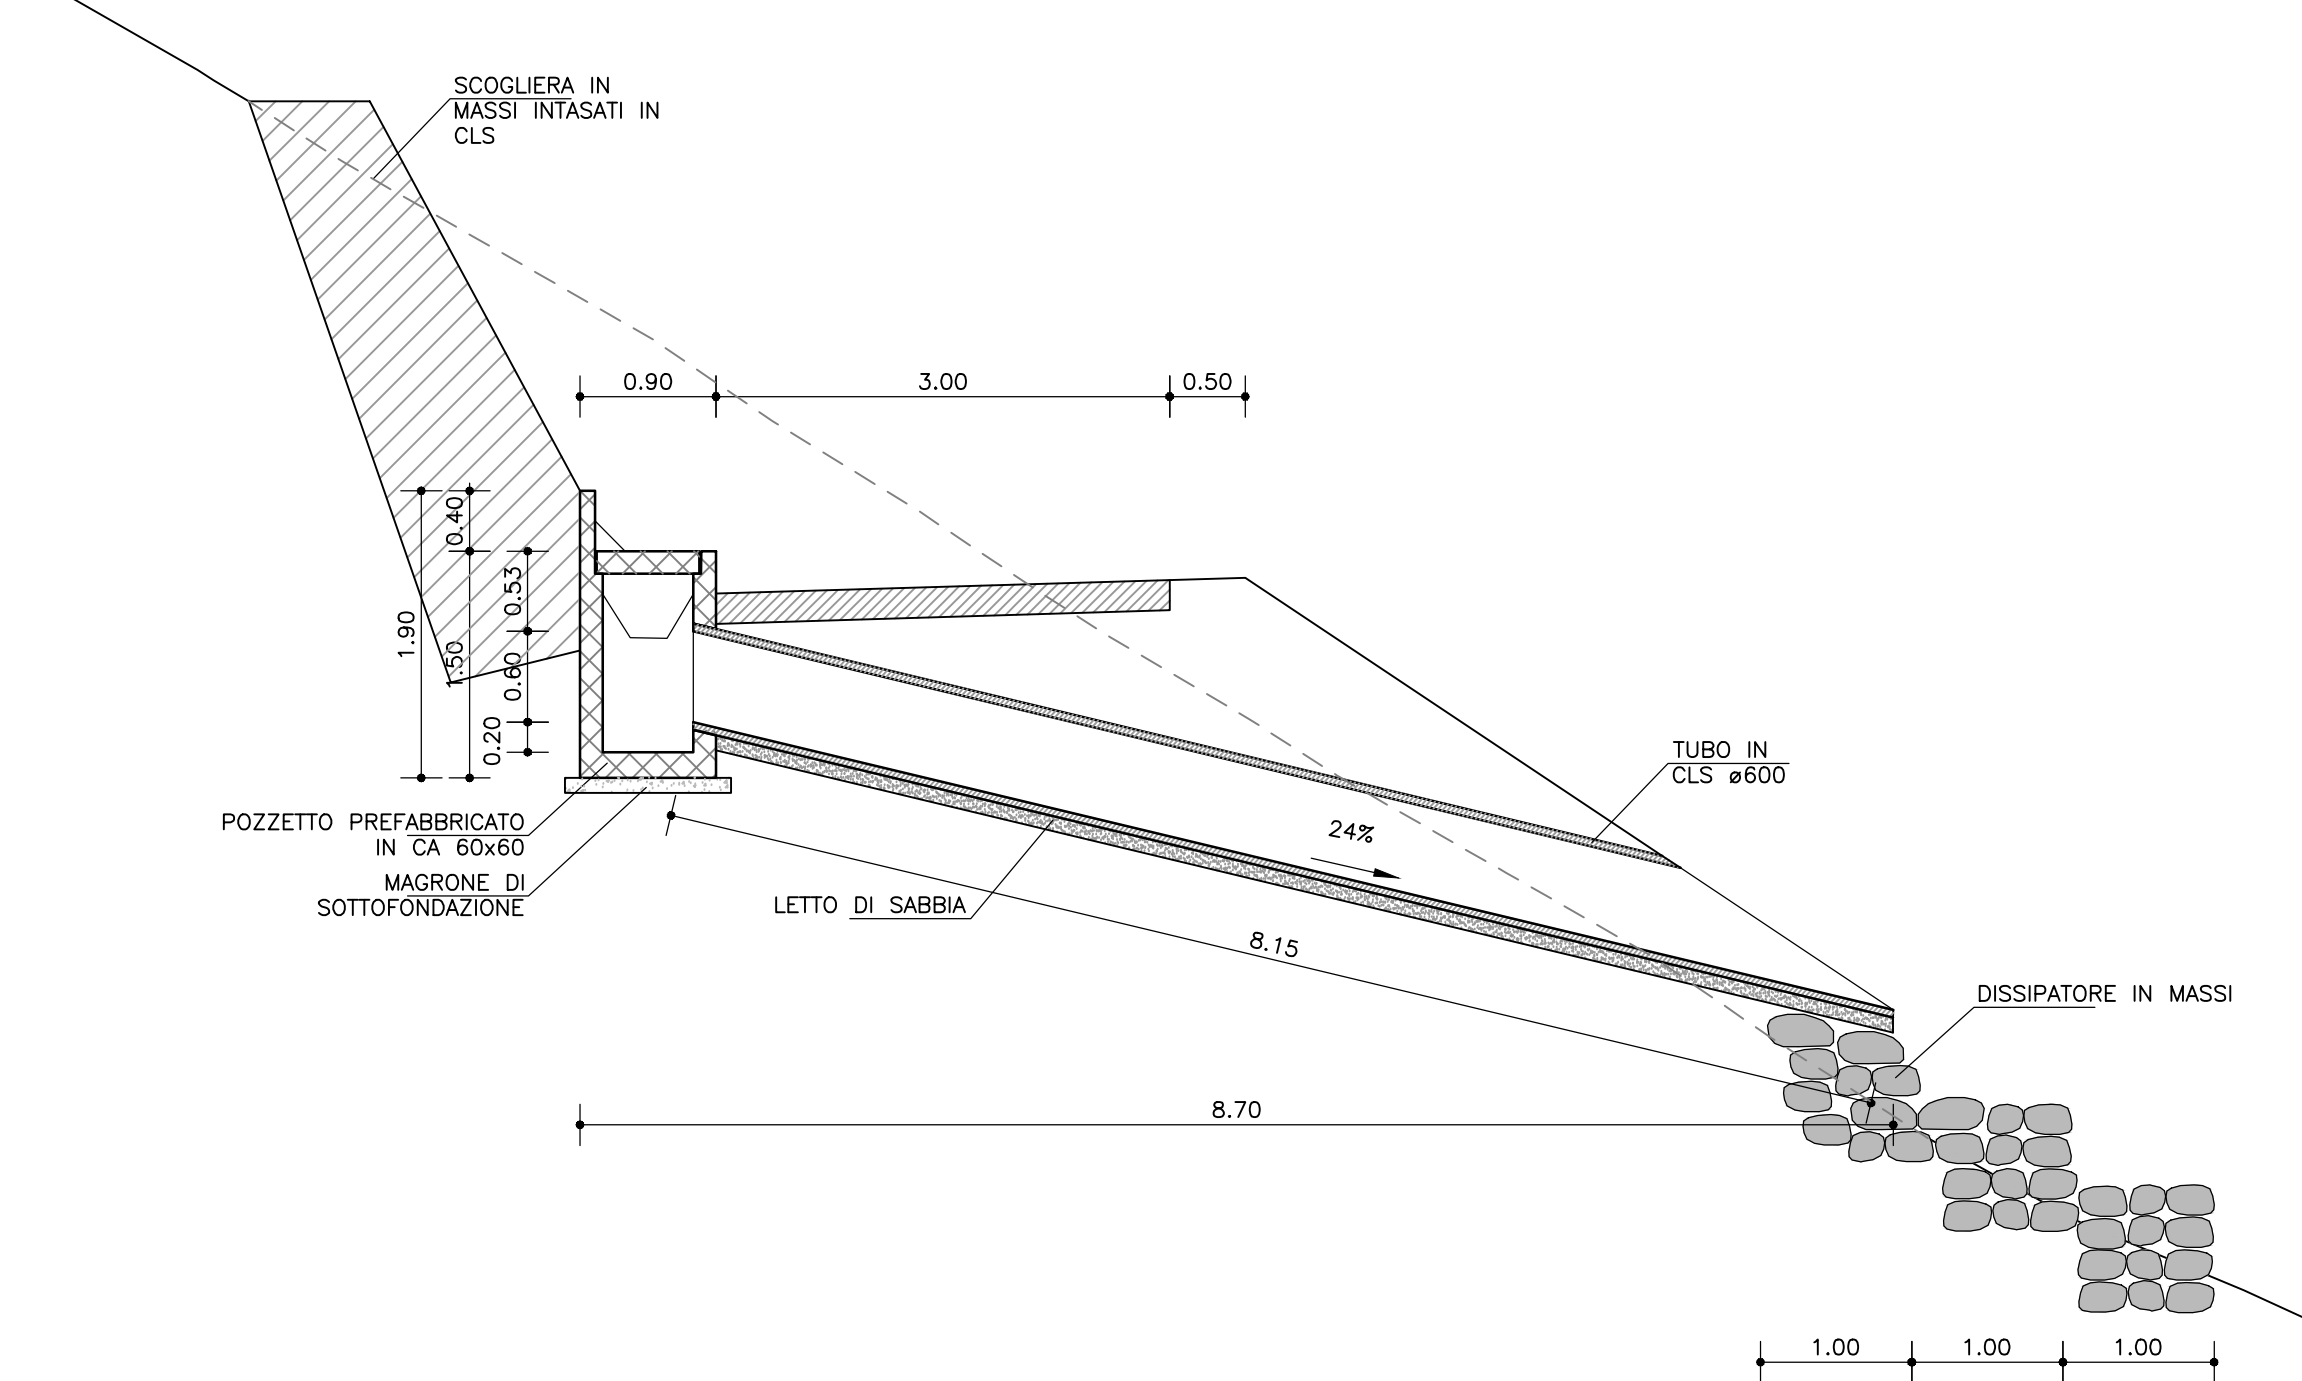


TOMBINO 6
Progr. 0+655.55
Scala 1:50

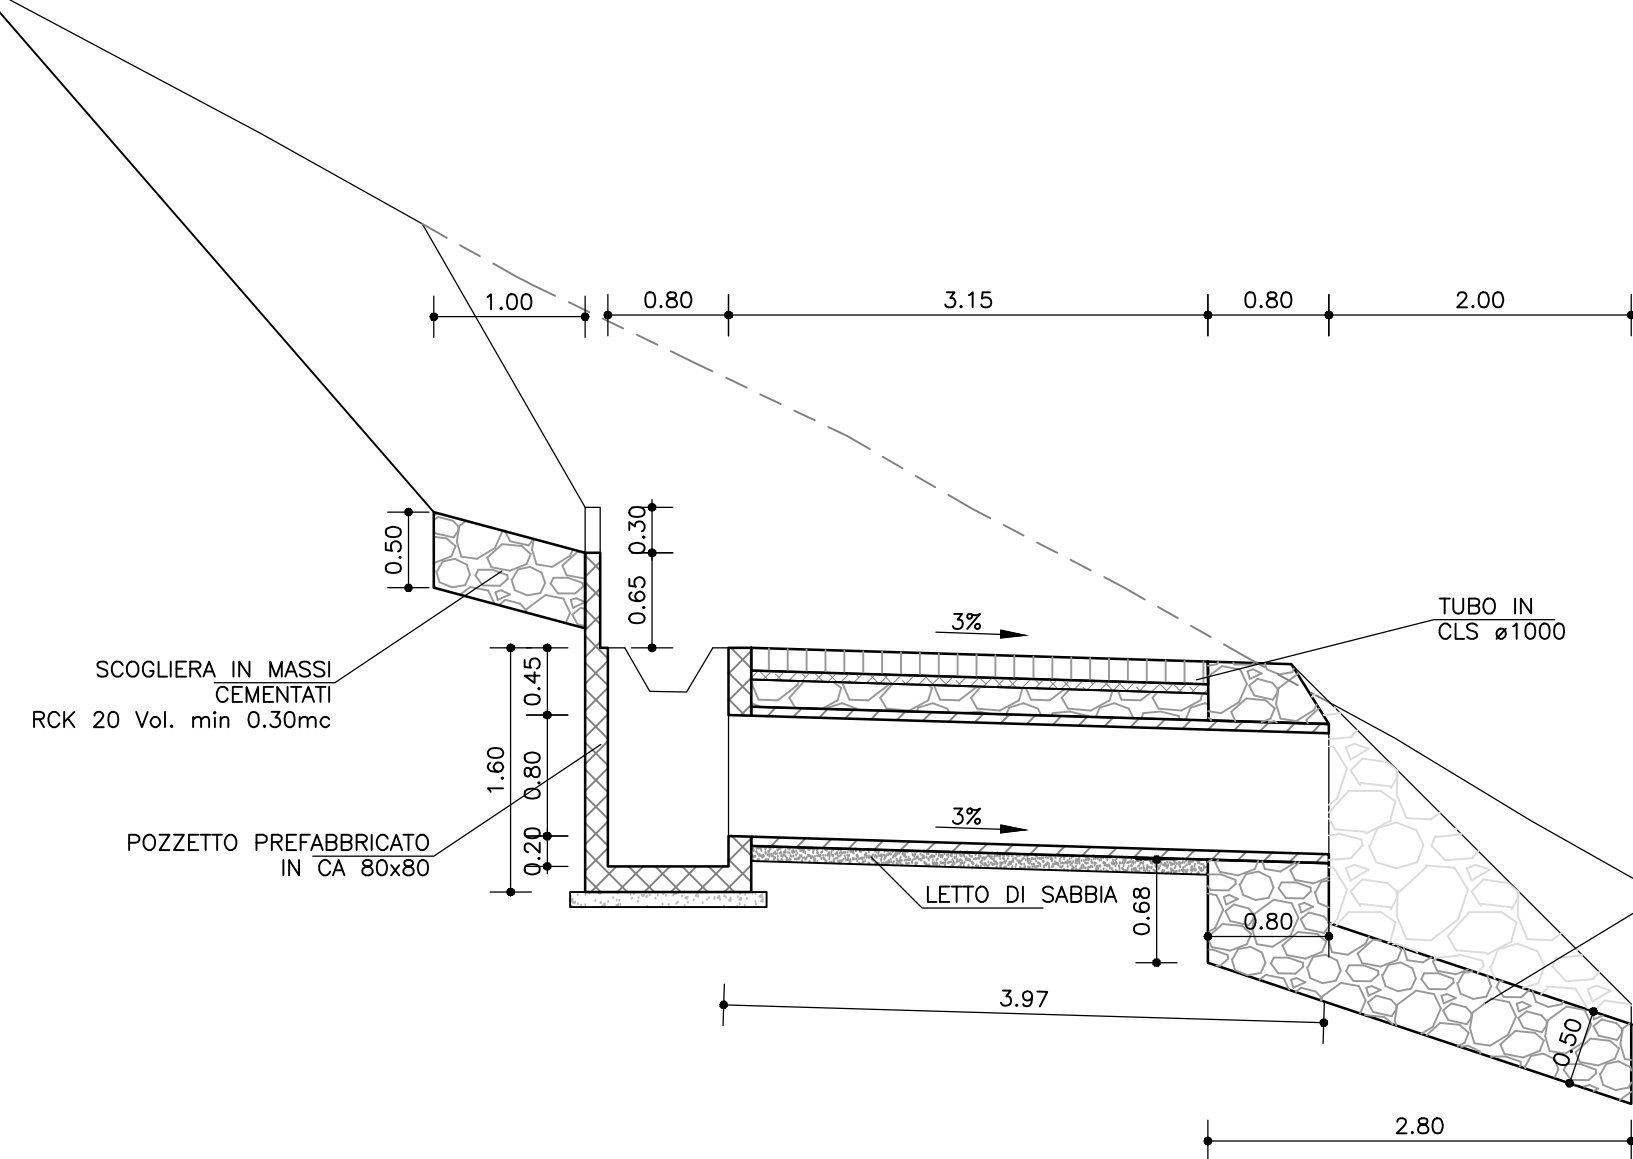


TOMBINO 6
Sezione trasversale
Scala 1:50

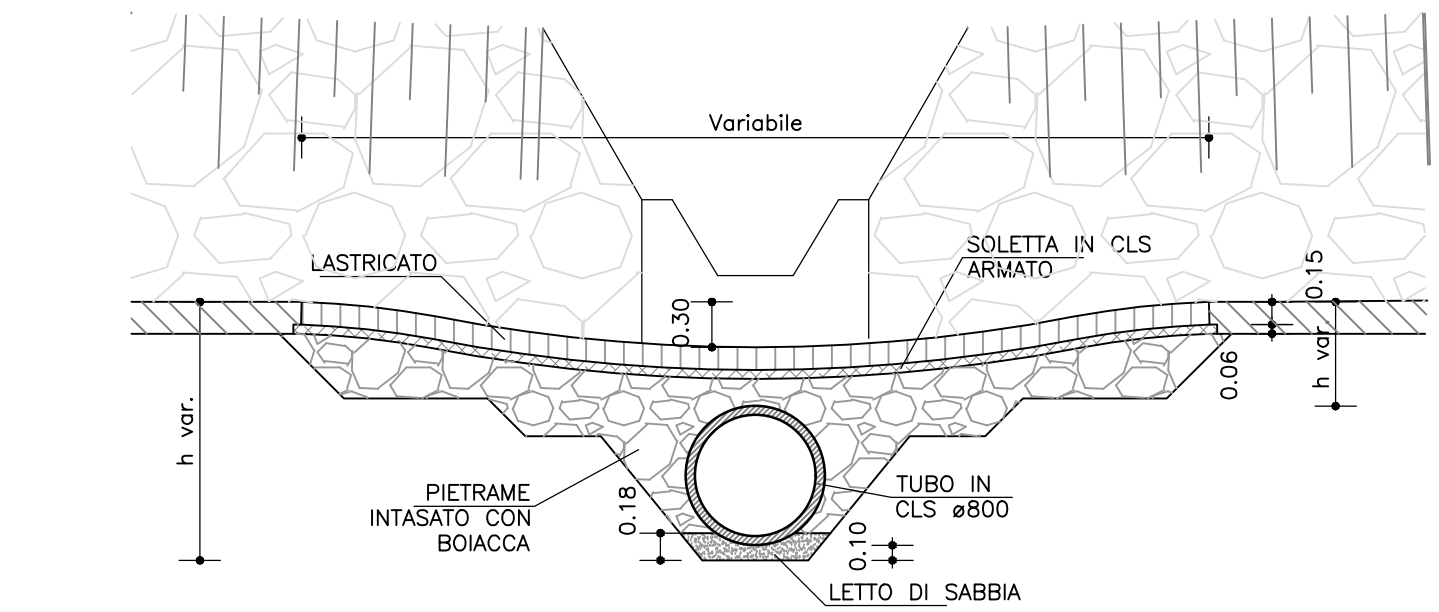


TOMBINO 7
Progr. 0+774.40
Scala 1:50

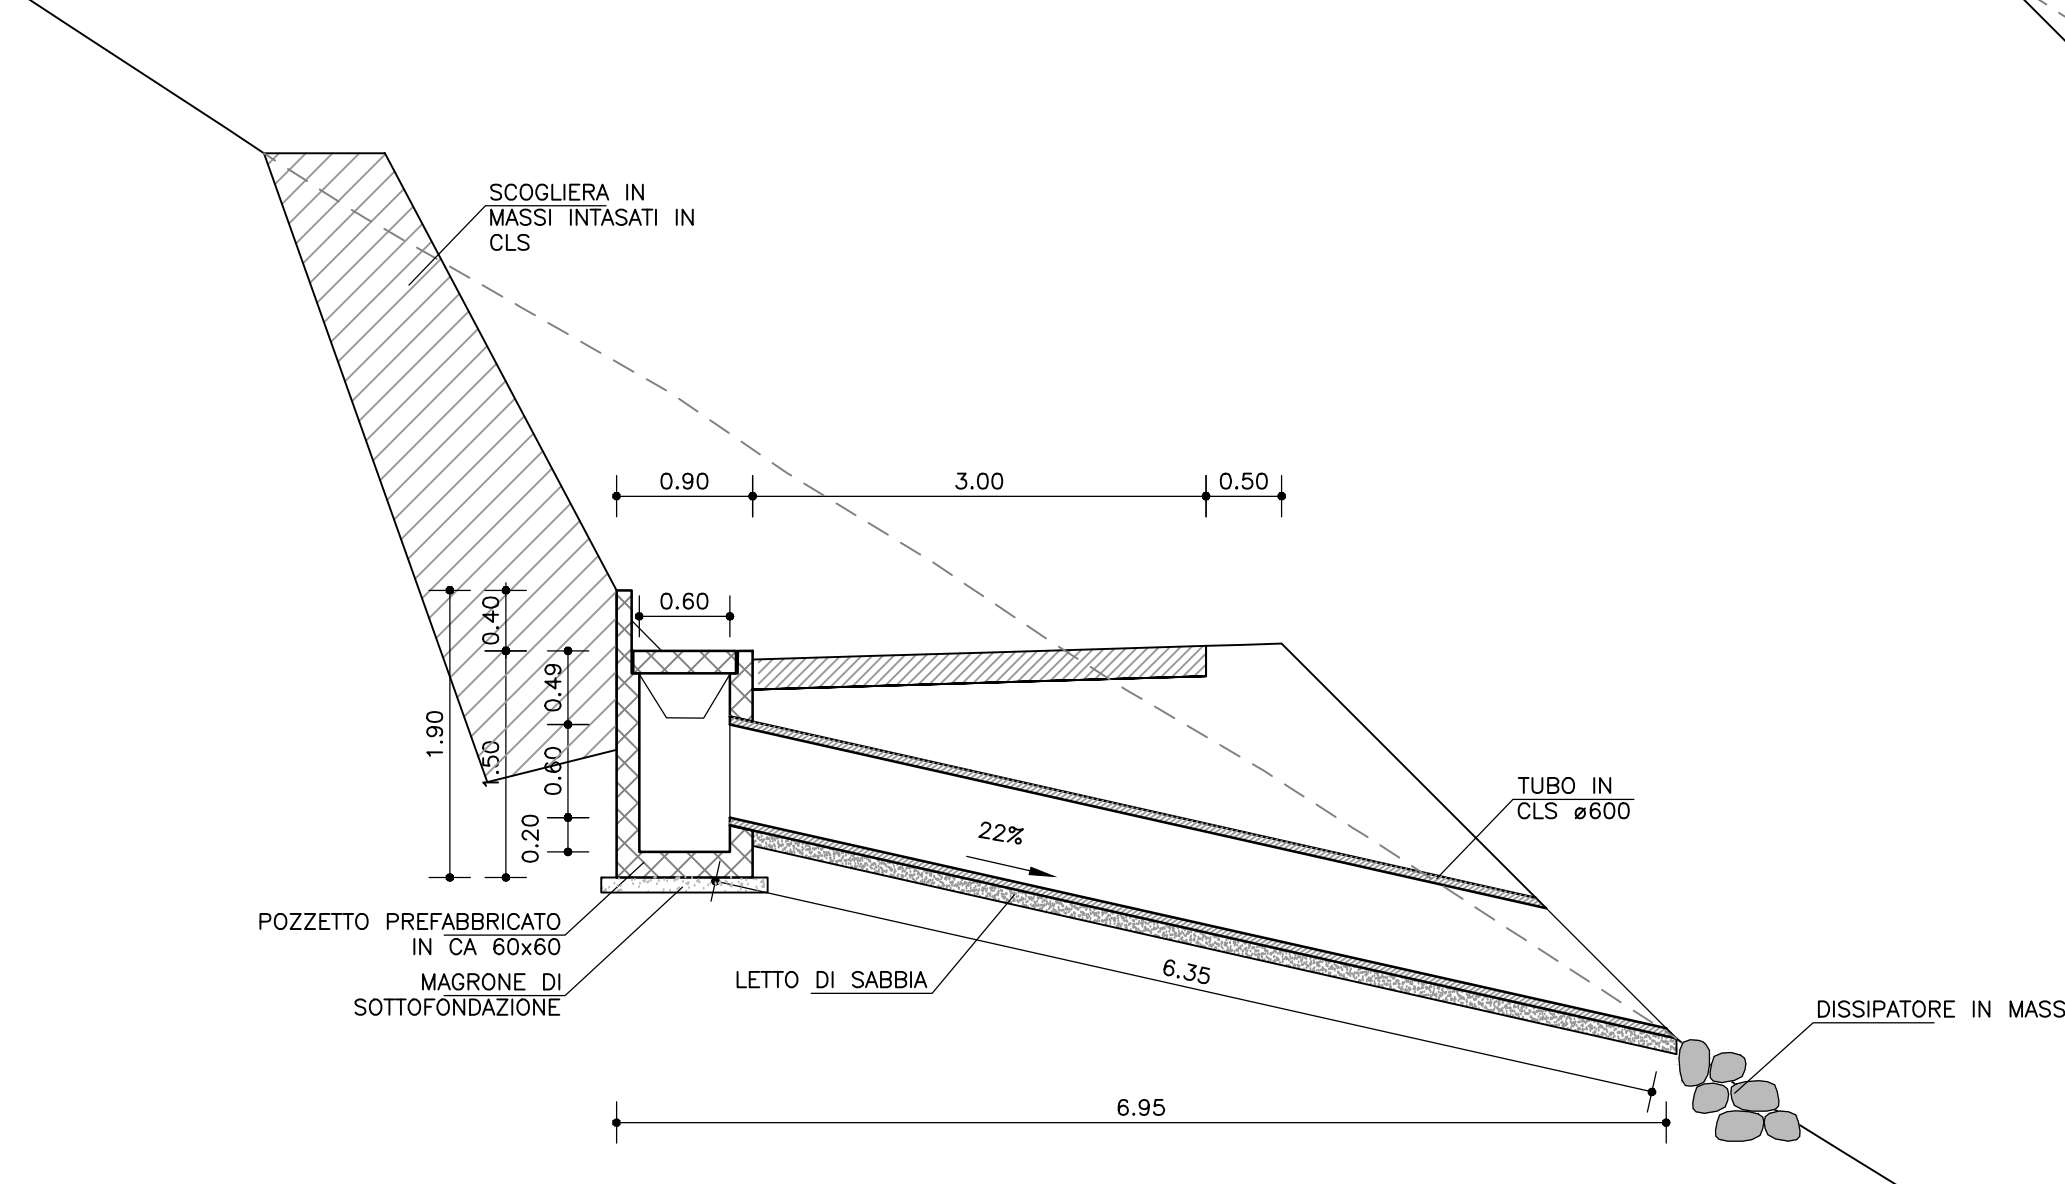

TOMBINO 9
Progr. 0+953.10
Scala 1:50

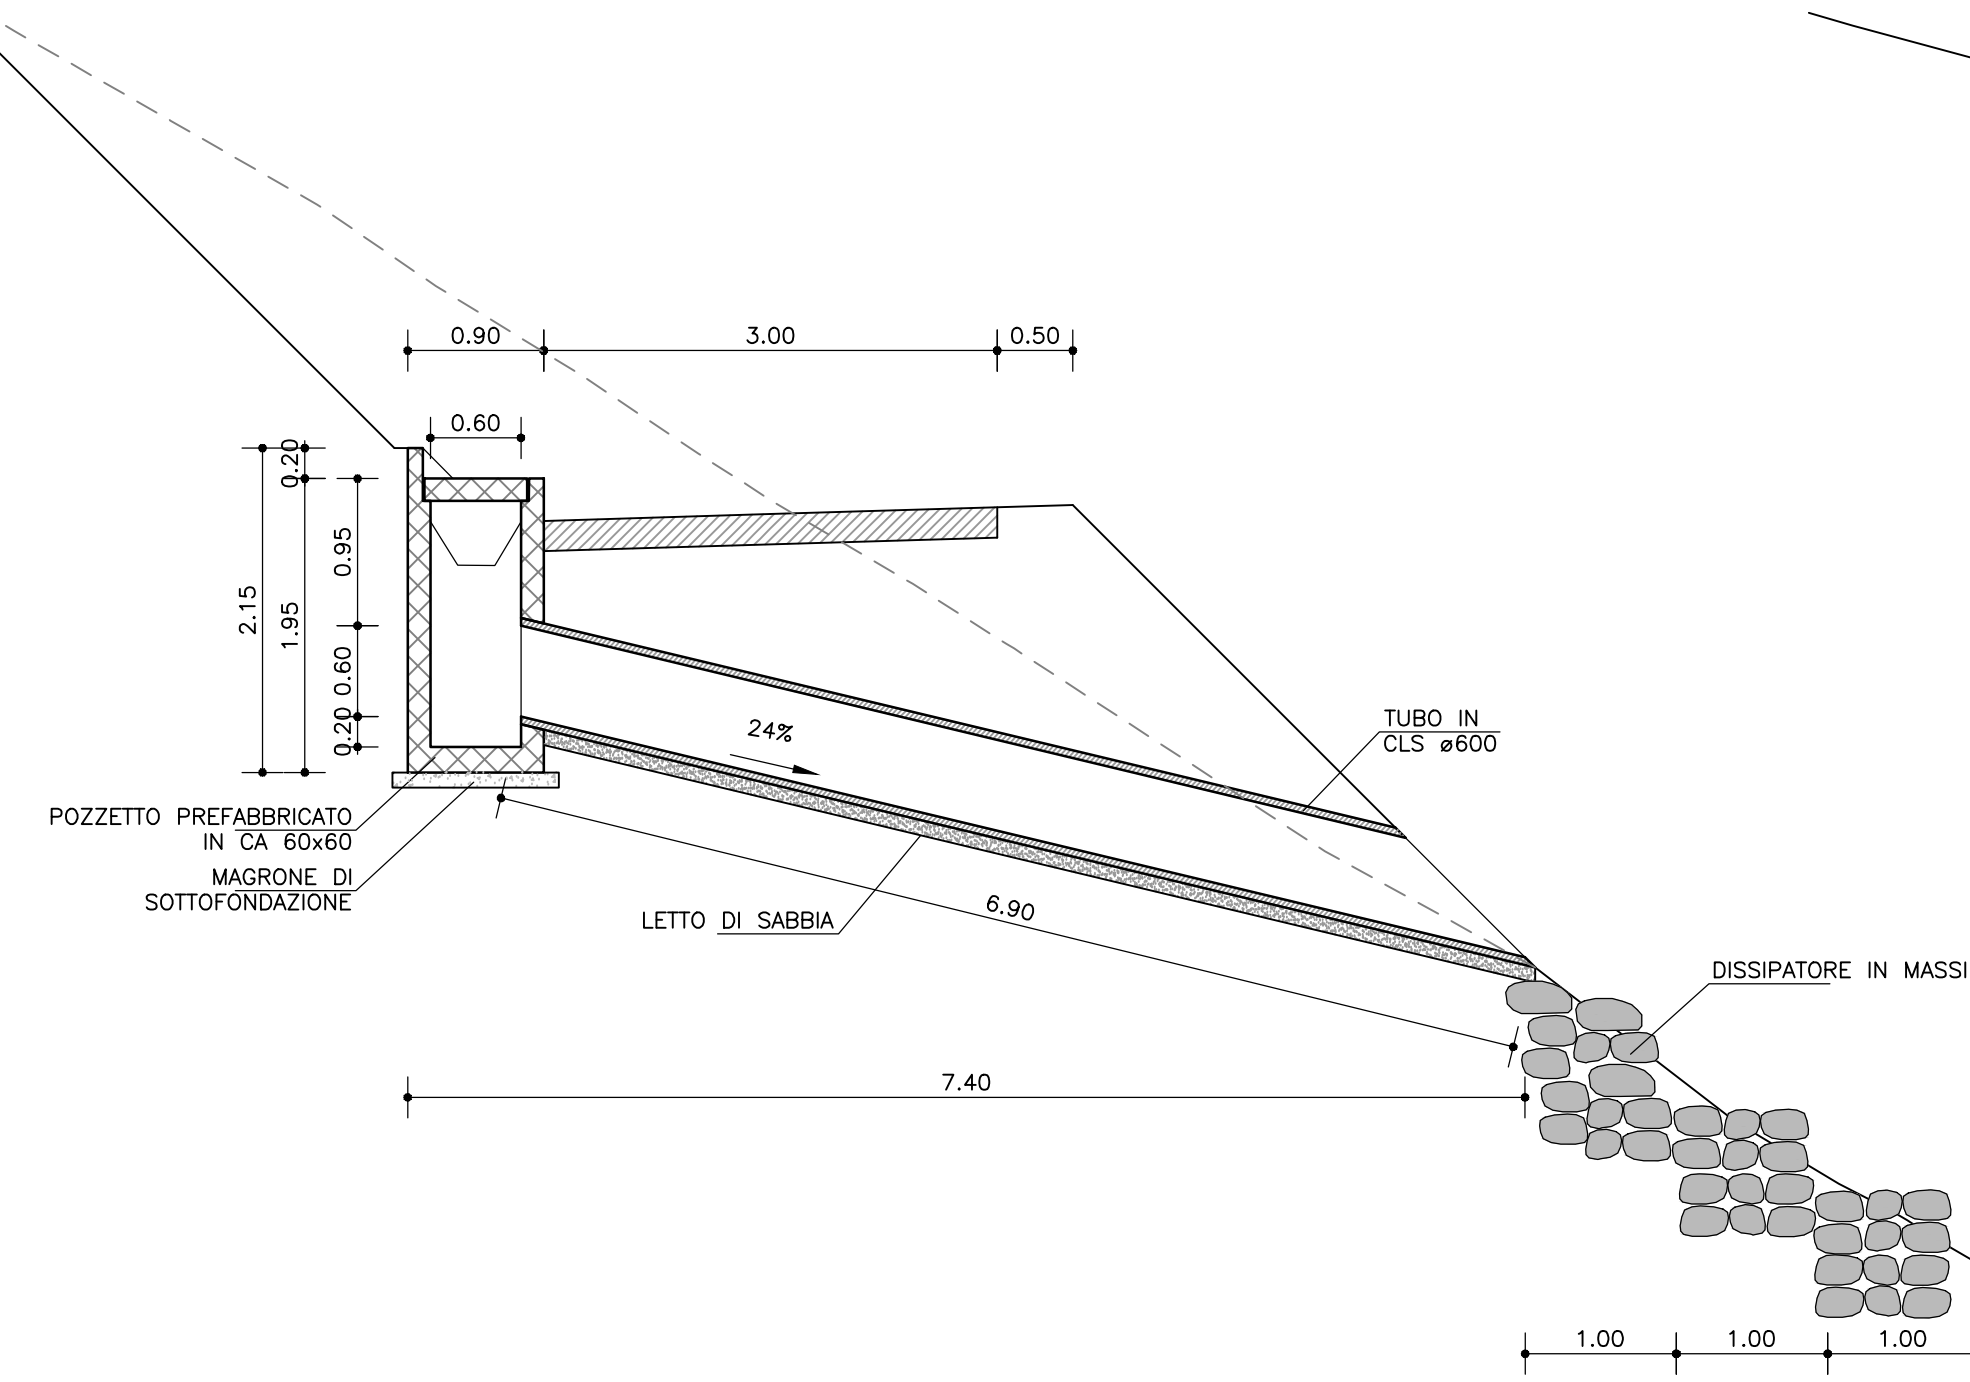

TOMBINO 10
Progr. 0+1128.10
Scala 1:50

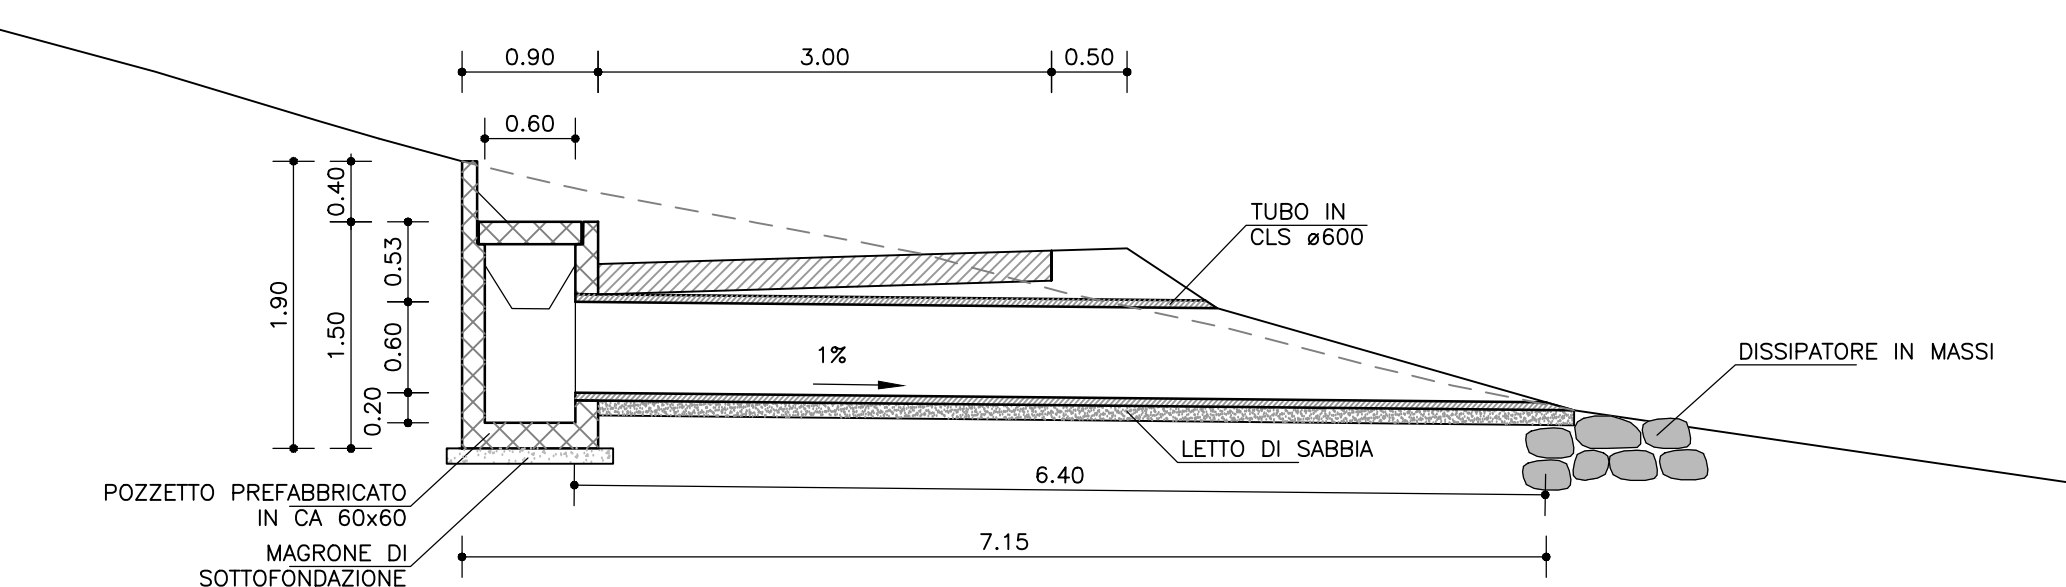

TOMBINO 8
Progr. 0+578.10
Scala 1:50

