


COMUNE	COMUNE DI CELLE DI MACRA provincia di Cuneo								
LEGGE	“Piano Annuale di Attuazione 2016” L.R. 24.1.2000, n° 4 e s.m.i.								
PROGETTO	PROGETTO ESECUTIVO ADEGUAMENTO ALLE NORMATIVE DI SICUREZZA ED EFFICIENTAMENTO ENERGETICO DEL POSTO TAPPA GTA e PO di CELLE DI MACRA								
ELABORATO	ESTRATTI CARTOGRAFICI <table><tr><td>tav. n°:</td><td>2</td><td>scala</td><td>1:100</td><td>data</td><td>2018</td></tr></table>			tav. n°:	2	scala	1:100	data	2018
tav. n°:	2	scala	1:100	data	2018				
PROGETTISTI	arch. Dino Oggero Via Roma 2/a - 12029 SAN DAMIANO MACRA (CN) tel.fax.0171900030								
COMMITTEENZA	COMUNE DI MACRA								

ESTRATTO PRGI SCALA 1/2000
ZONA R1 AREA A SERVIZI a3

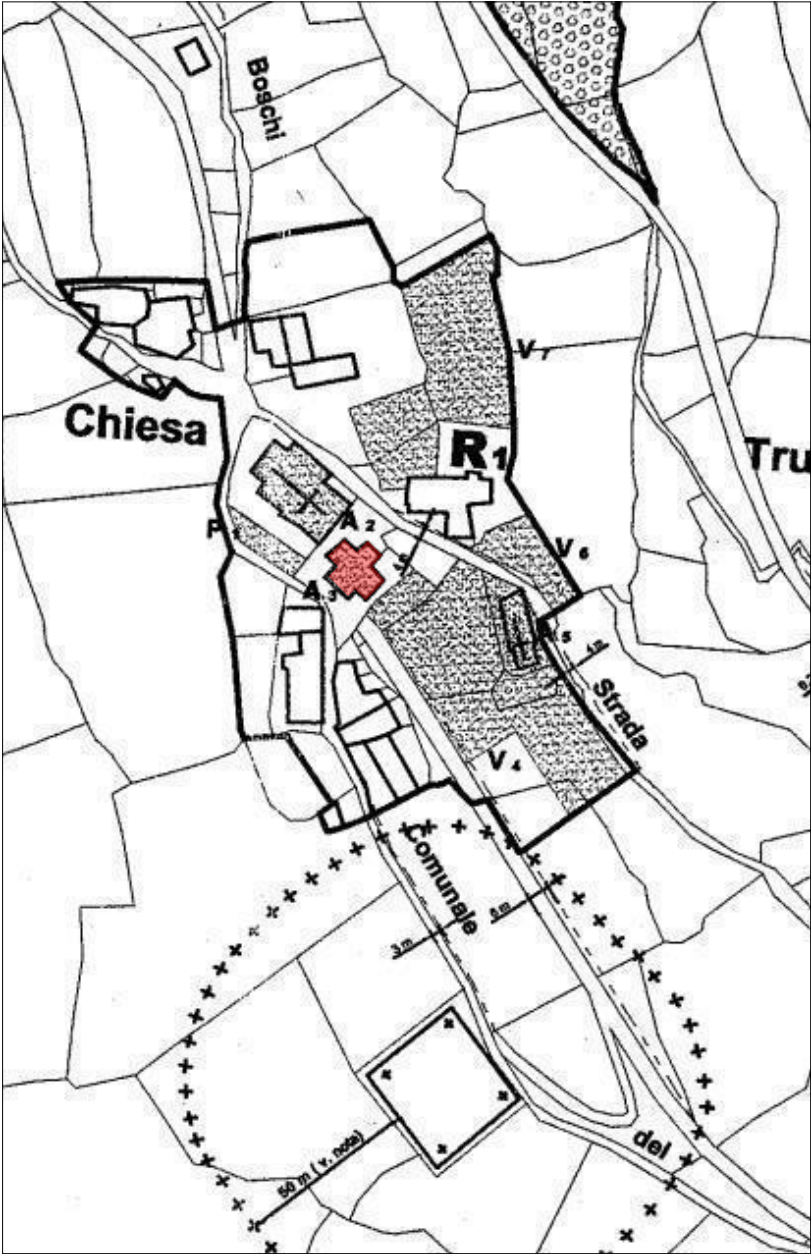

ESTRATTO DI MAPPA SCALA 1/1000
FOGLIO 5 NUMERO 215

