
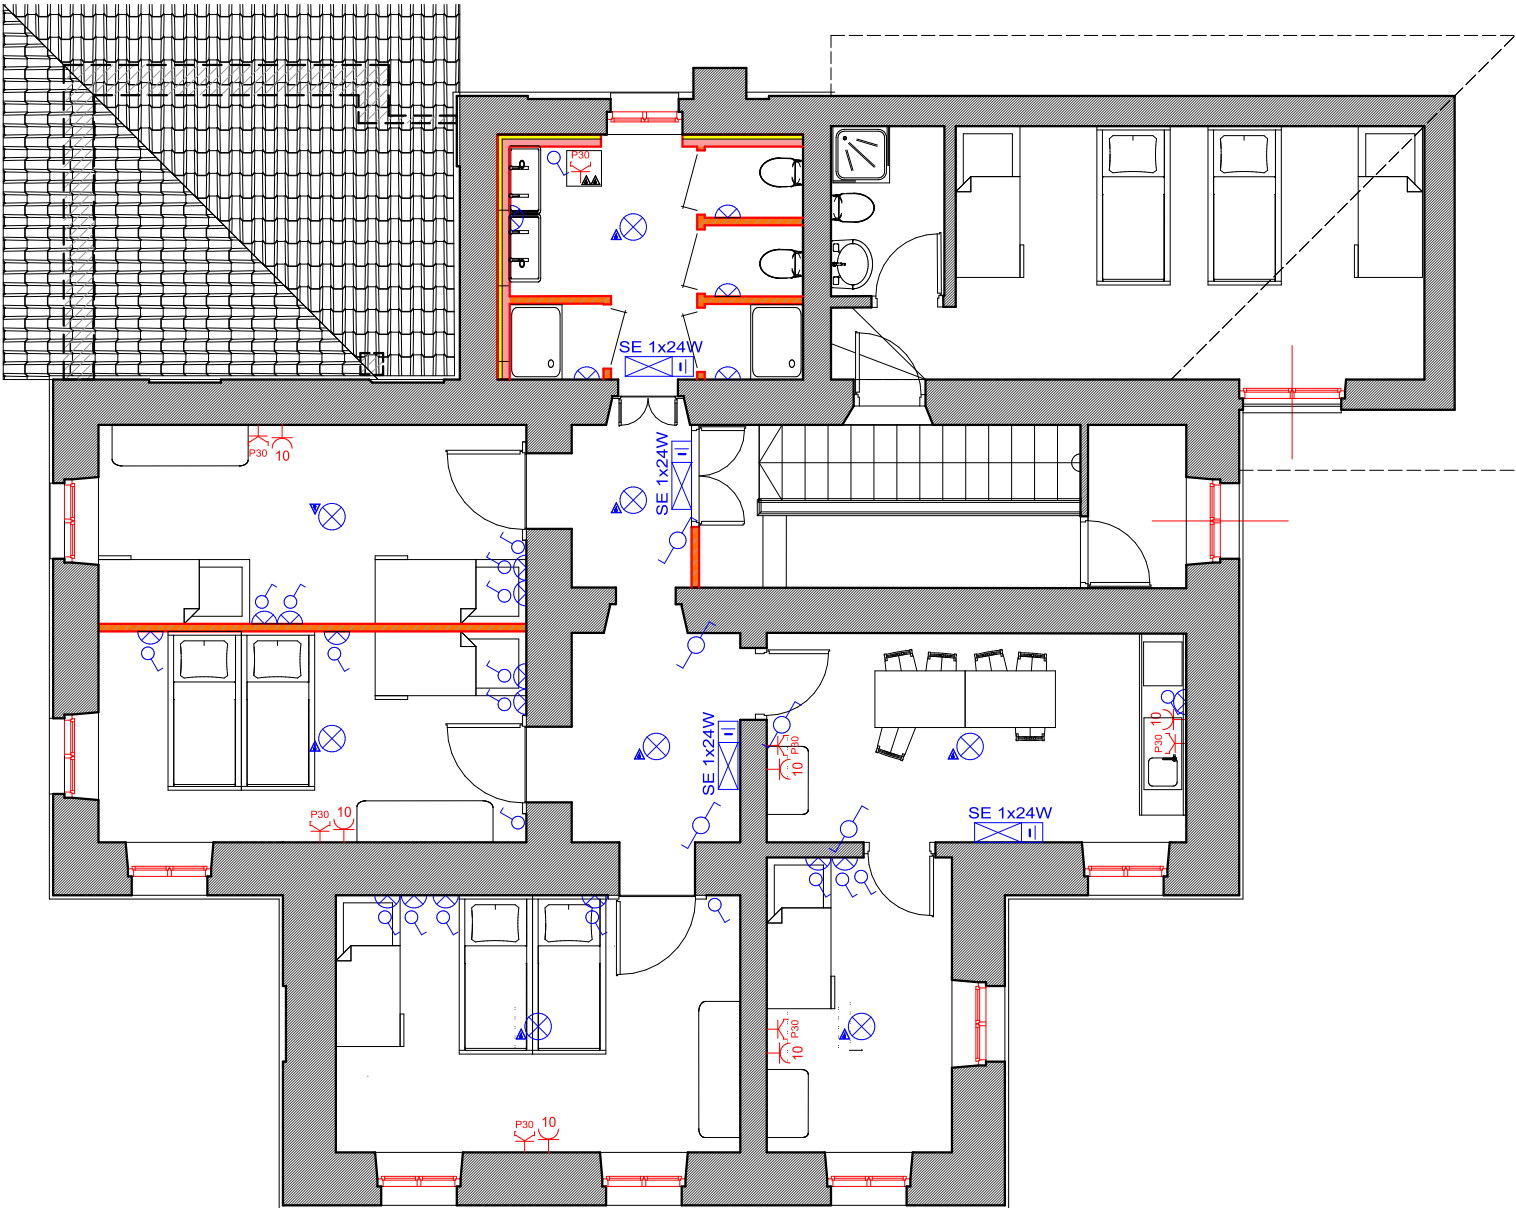


COMUNE	COMUNE DI CELLE DI MACRA provincia di Cuneo		
LEGGE	“Piano Annuale di Attuazione 2016” L.R. 24.1.2000, n° 4 e s.m.i.		
PROGETTO	PROGETTO ESECUTIVO ADEGUAMENTO ALLE NORMATIVE DI SICUREZZA ED EFFICIENTAMENTO ENERGETICO DEL POSTO TAPPA GTA e PO di CELLE DI MACRA		
ELABORATO	IMPIANTI ELETTRICI		
	tav. n°: 6	scala 1:100	data 2018
PROGETTISTI	arch. Dino Oggero Via Roma 2/a - 12029 SAN DAMIANO MACRA (CN) tel.fax.0171900030		
COMMITTEENZA	COMUNE DI MACRA		

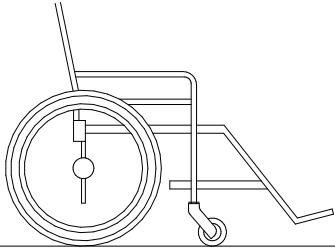

LEGENDA	
	LAMPADA AD EMISSIONE DIRETTA DARKLIGHT
	LAMPADA FLUORESCENTE 1x36W
	APPARECCHIO LUMINOSO CENTRO VOLTA 100W
	APPLIQUE A PARETE
	PLAFONIERA A PARETE
	PLAFONIERA FLUORESCENTE IP55
	LAMPADE INDICAZIONE VIA DI FUGA TIPO "SA"
	LAMPADA DI EMERGENZA TIPO "SE"
	INTERRUTTORE E DEVIATORE
	PULSANTI COMANDO ACCENSIONE LUCI CON RELE'
	PRESA 10A PRESA BIPASSO 10/16A
	PRESA ITALIANA-TEDESCA (P30)
	INVOLUCRO GRADO DI PROTEZIONE IP55
	PRESA INDUSTRIALE INTERBLOCCATA E PROTETTA
	PRESA TV
	PRESA TELEFONO
	DIFFUSIONE SONORA
	LAMPADA SEGNALAZIONE DI CHIAMATA
	PULSANTE DI CHIAMATA
	PULSANTE DI TACITAZIONE
	NODO EQUIPOTENZIALE
	QUADRO ELETTRICO
	TERMOSTATO AMBIENTE
	VENTOLA PER BAGNI

Schema altezze consigliate per i terminali degli impianti

	Interruttori	Campanello	Pulsanti Ascensore	Prese luce	Citofono	Telefono (Parte piu' alta)	140
	↑	↑	↕		↕	↕	130
				↑			120
							110
							100
							90
	↓						80
							70
		↓		↓			60
							50
							40
	(cm. 60-140)	(cm. 40-140)	(cm. 110-140)	(cm. 45-115)	(cm. 110-130)	(cm. 100-140)	altezza

Luce netta minima porta ingresso cm. 80
Luce netta minima porte interne cm. 75
Altezza maniglie da terra cm. 85-95

