

COMUNE

COMUNE DI CELLE DI MACRA
provincia di Cuneo

LEGGE

“Piano Annuale di Attuazione 2016”
L.R. 24.1.2000, n° 4 e s.m.i.

PROGETTO

PROGETTO ESECUTIVO

ADEGUAMENTO ALLE
NORMATIVE DI SICUREZZA
ED EFFICIENTAMENTO
ENERGETICO DEL POSTO
TAPPA GTA e PO di
CELLE DI MACRA

ELABORATO

tav. n°:

7

scala

1:100

data

2018


PROGETTISTI

arch. Dino Oggero

Via Roma 2/a - 12029 SAN DAMIANO MACRA (CN)
tel.fax.0171900030

COMMITTEENZA

COMUNE DI MACRA

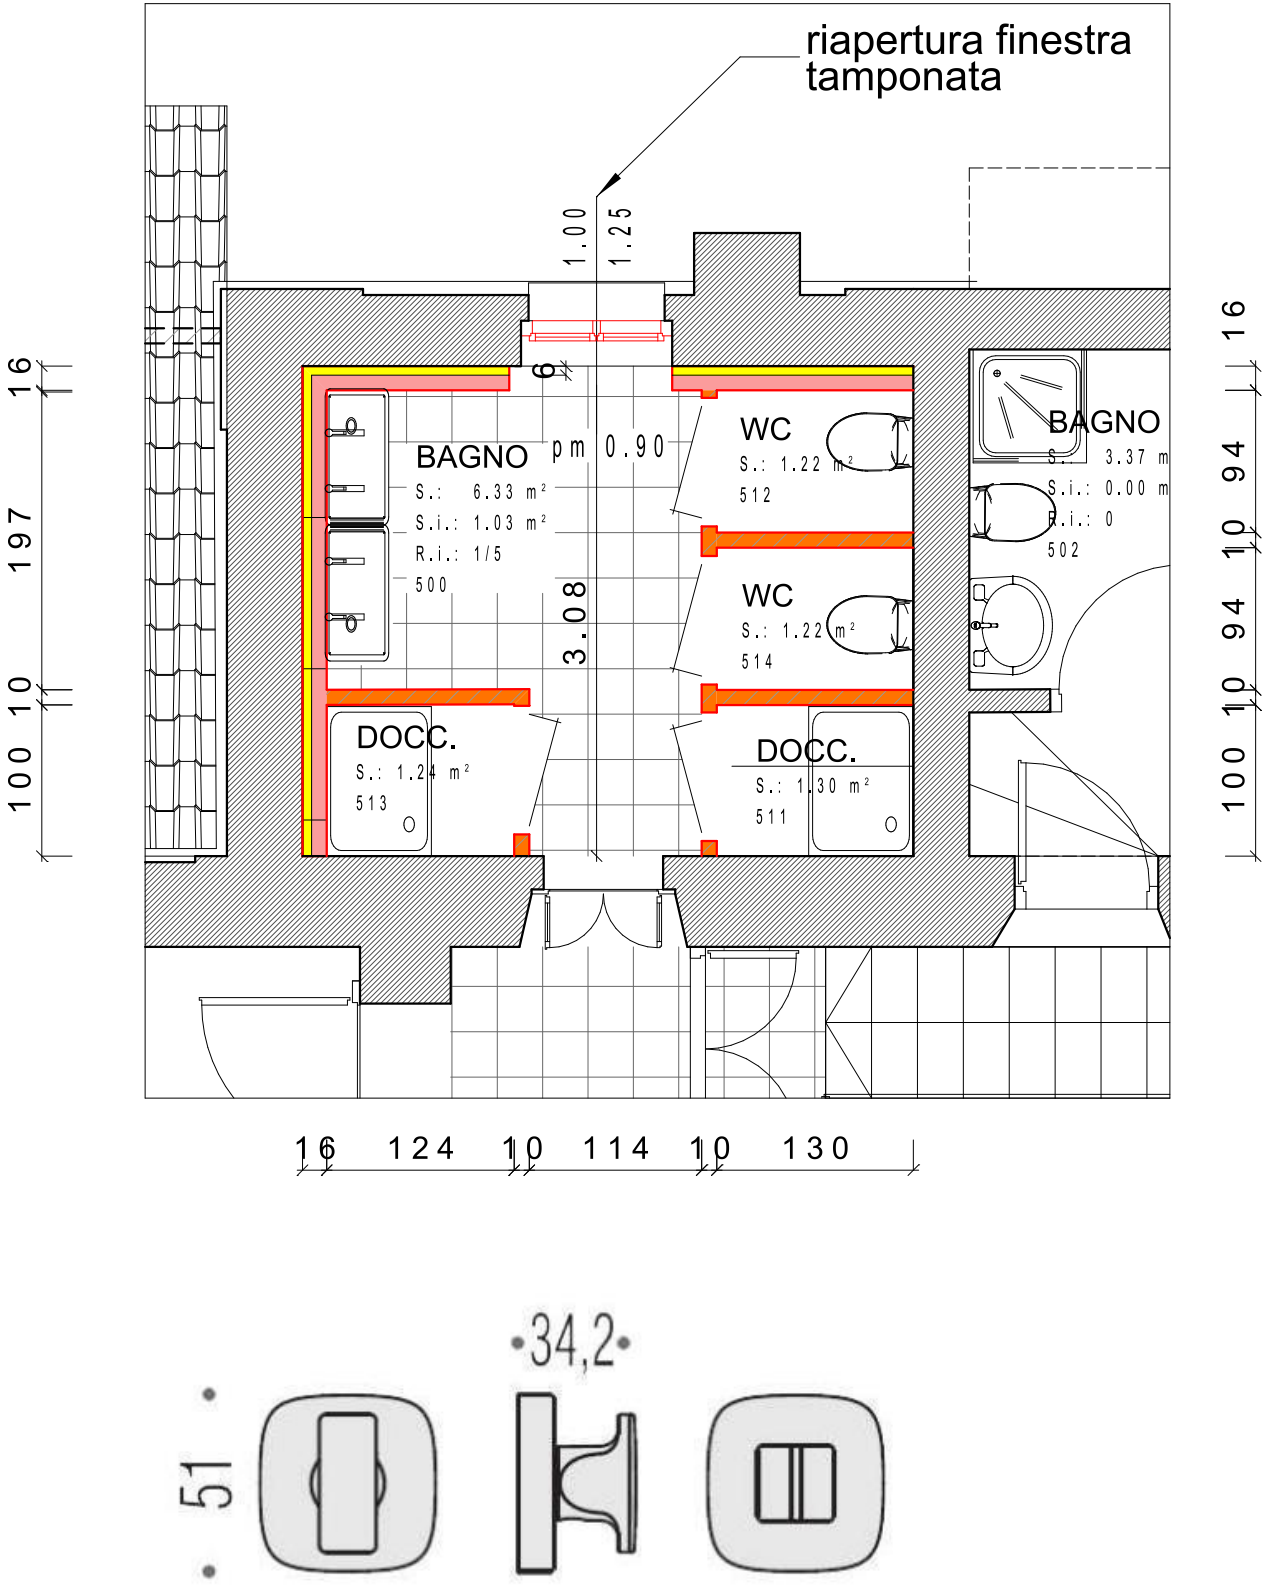

Schema altezze consigliate per i terminali degli impianti

	Interruttori	Campanello	Pulsanti Ascensore	Prese luce	Citofono	Telefono (Parte più alta)	altezza
	↑	↑	↑↓	↑	↑↓	↑↓	140
							130
							120
							110
							100
							90
							80
							70
							60
							50
							40
	(cm. 60-140)	(cm. 40-140)	(cm. 110-140)	(cm. 45-115)	(cm. 110-130)	(cm. 100-140)	

Luce netta minima porta ingresso cm. 80
Luce netta minima porte interne cm. 75
Altezza maniglie da terra cm. 85-95

SCHEMA IMPIANTI ANGOLO COTTURA

