




FRANA VALLE - SEZ.3

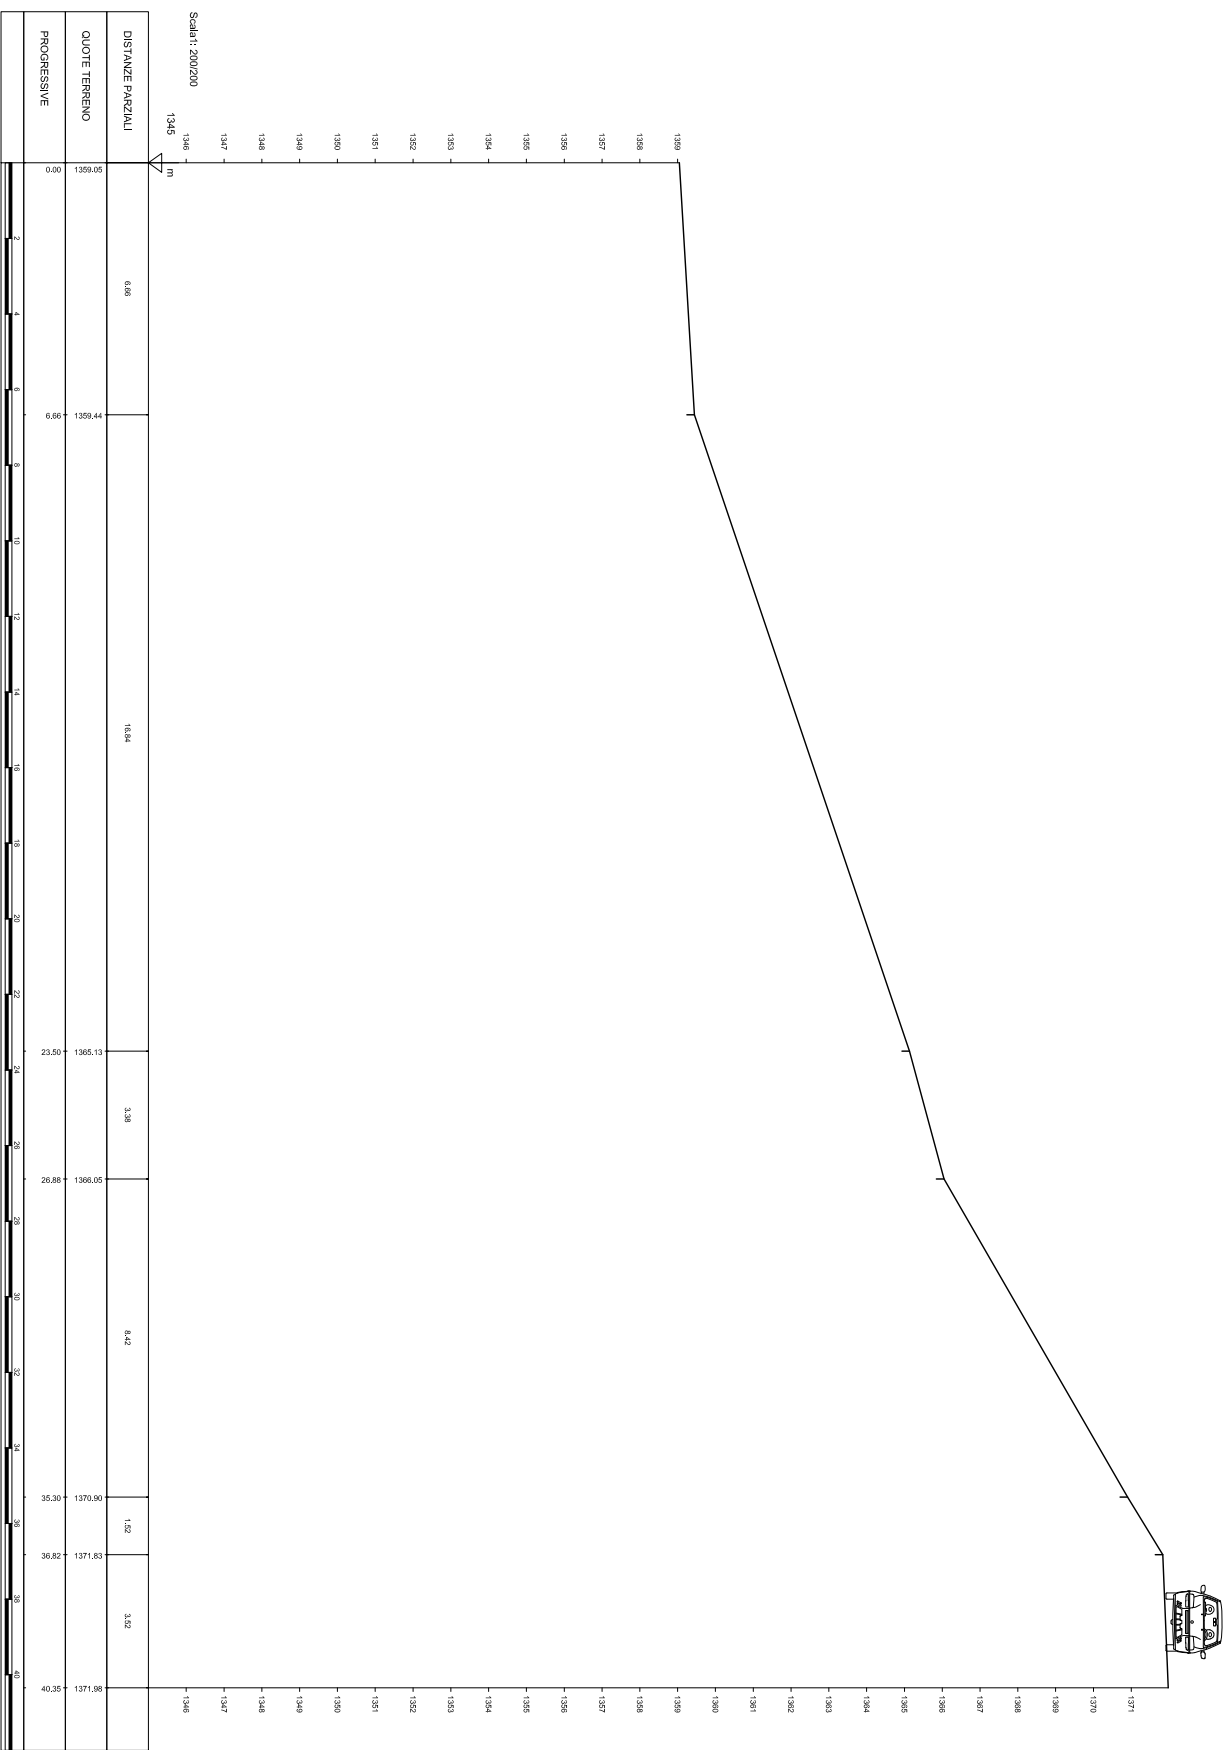


FRANA VALLE - SEZ.4

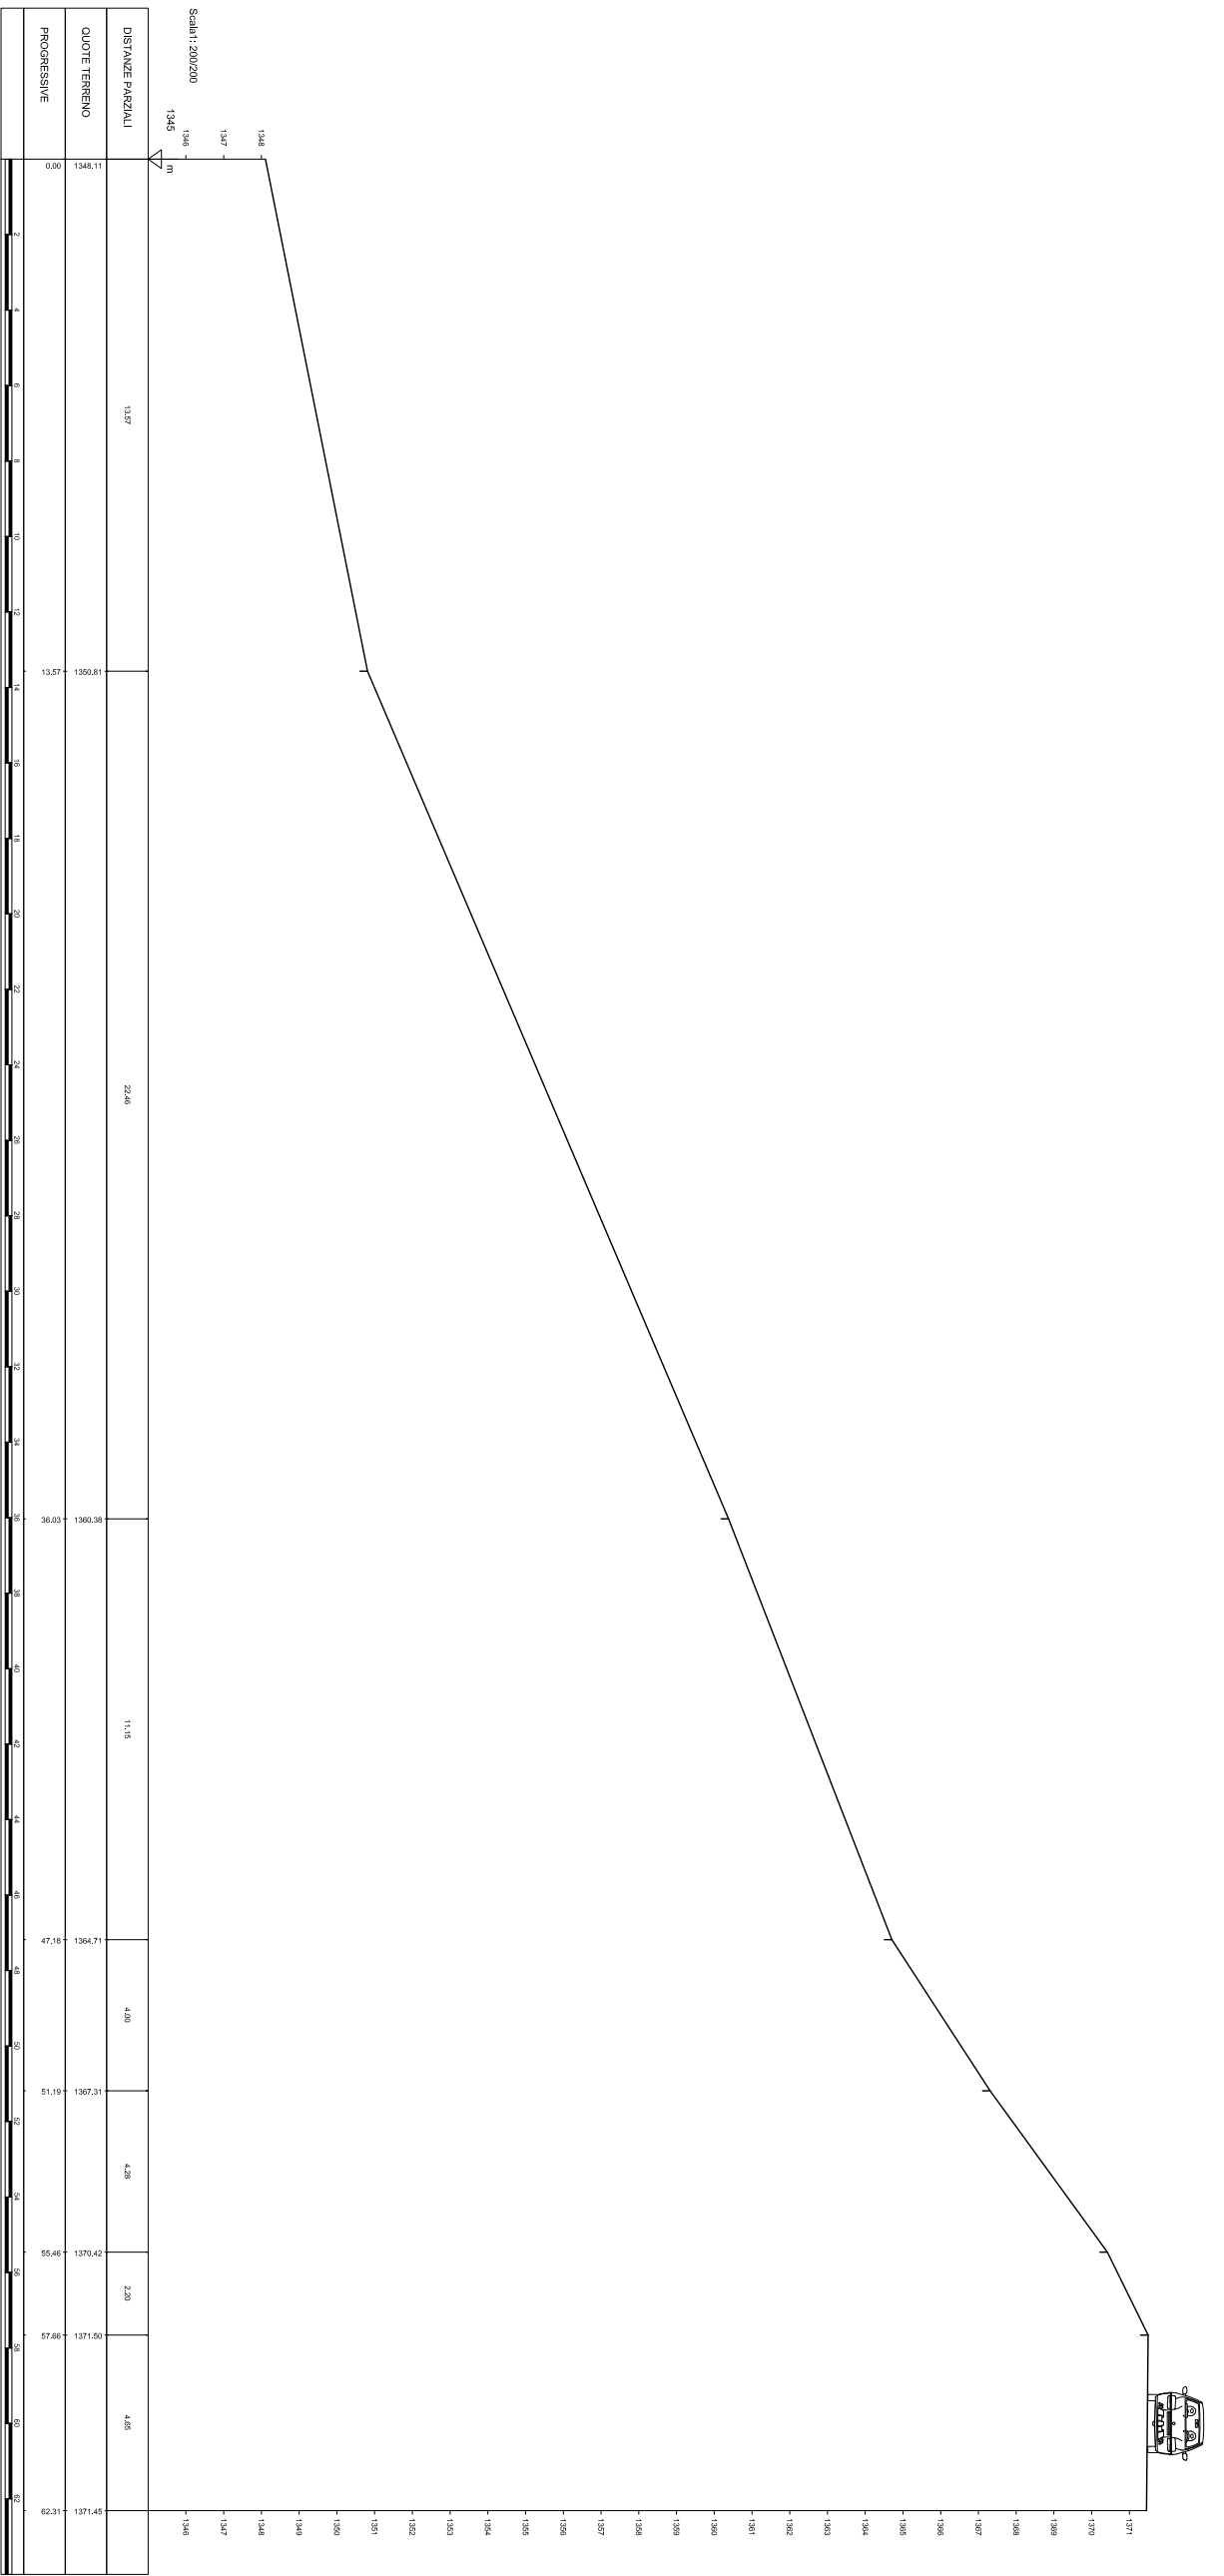



FRANA VALLE - SEZ.5

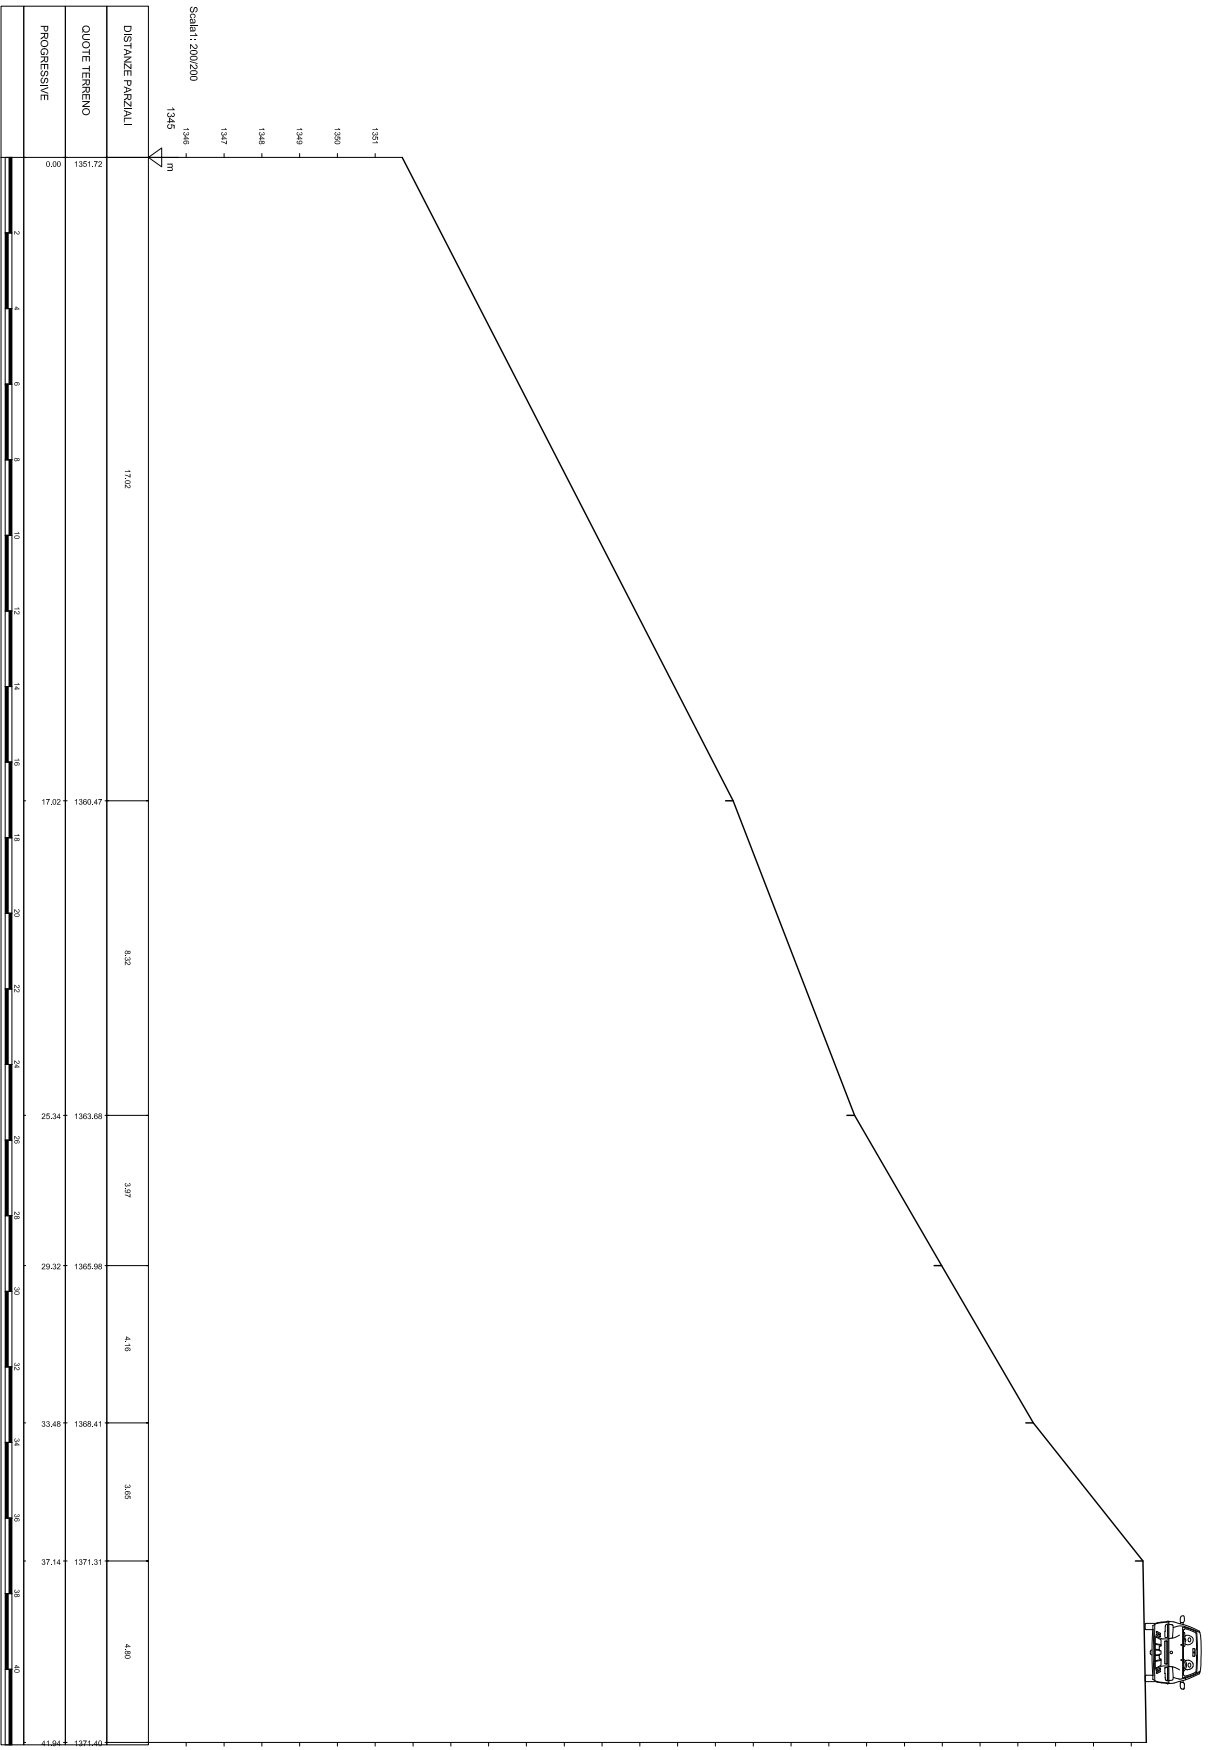

FRANA MONTE - SEZ.1

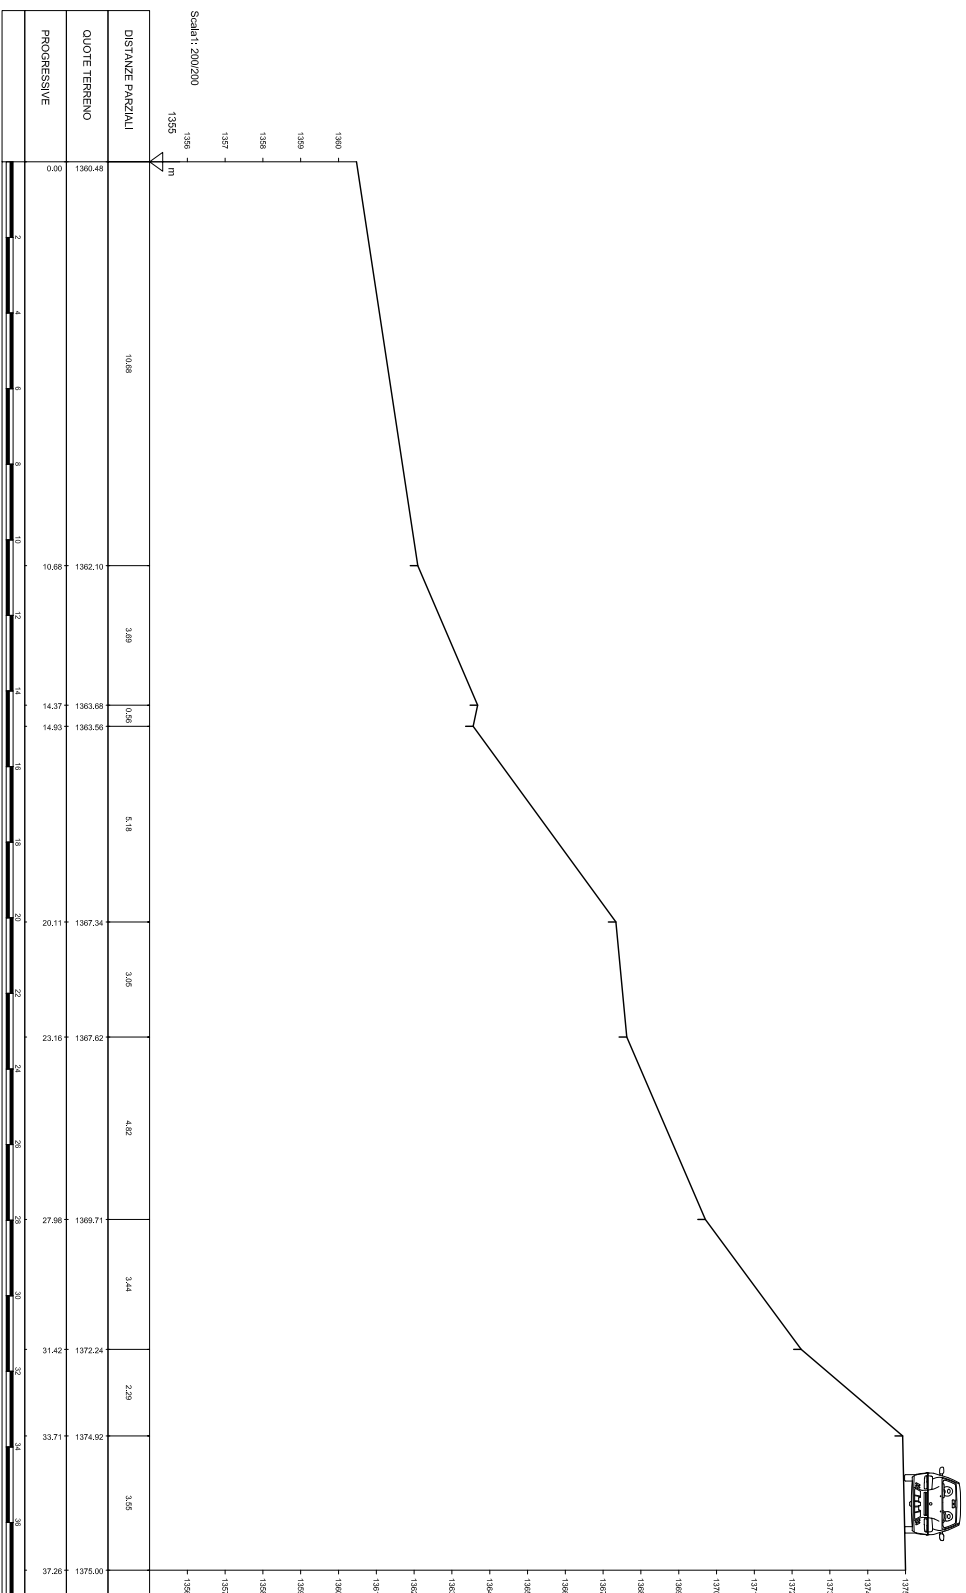

FRANA MONTE - SEZ.2

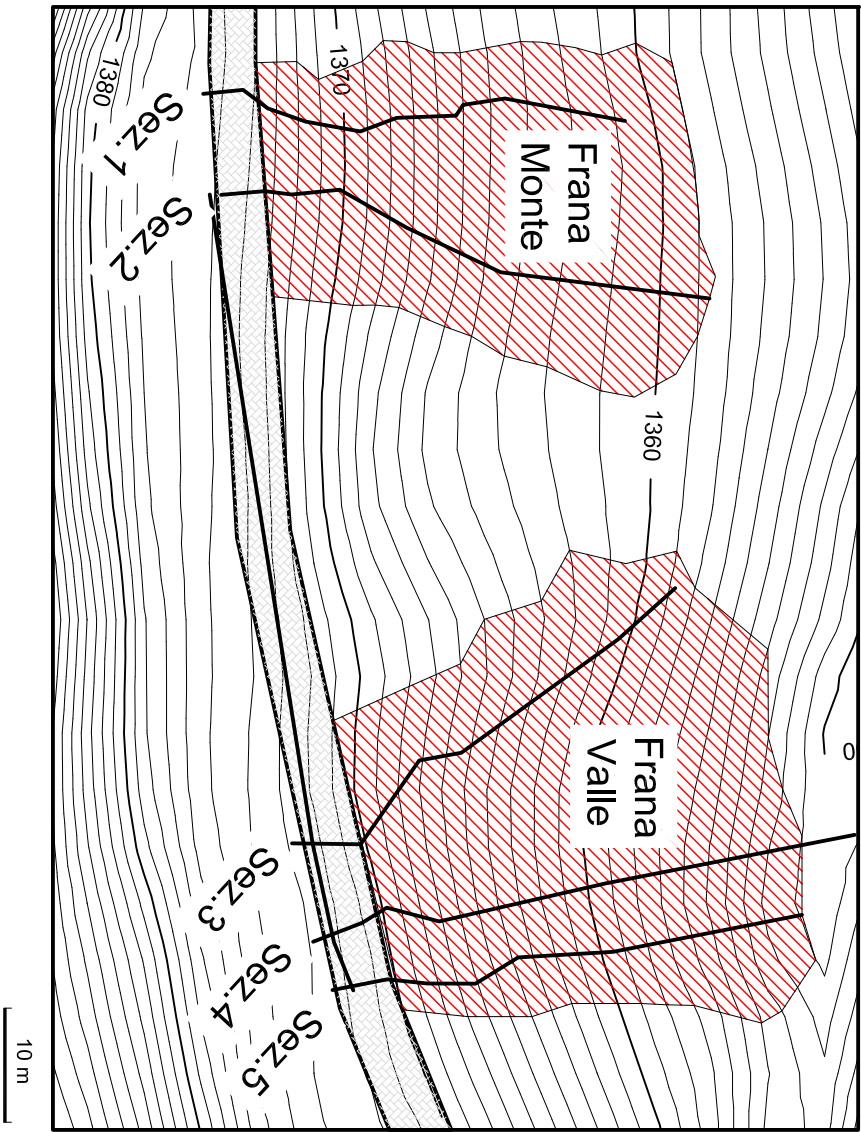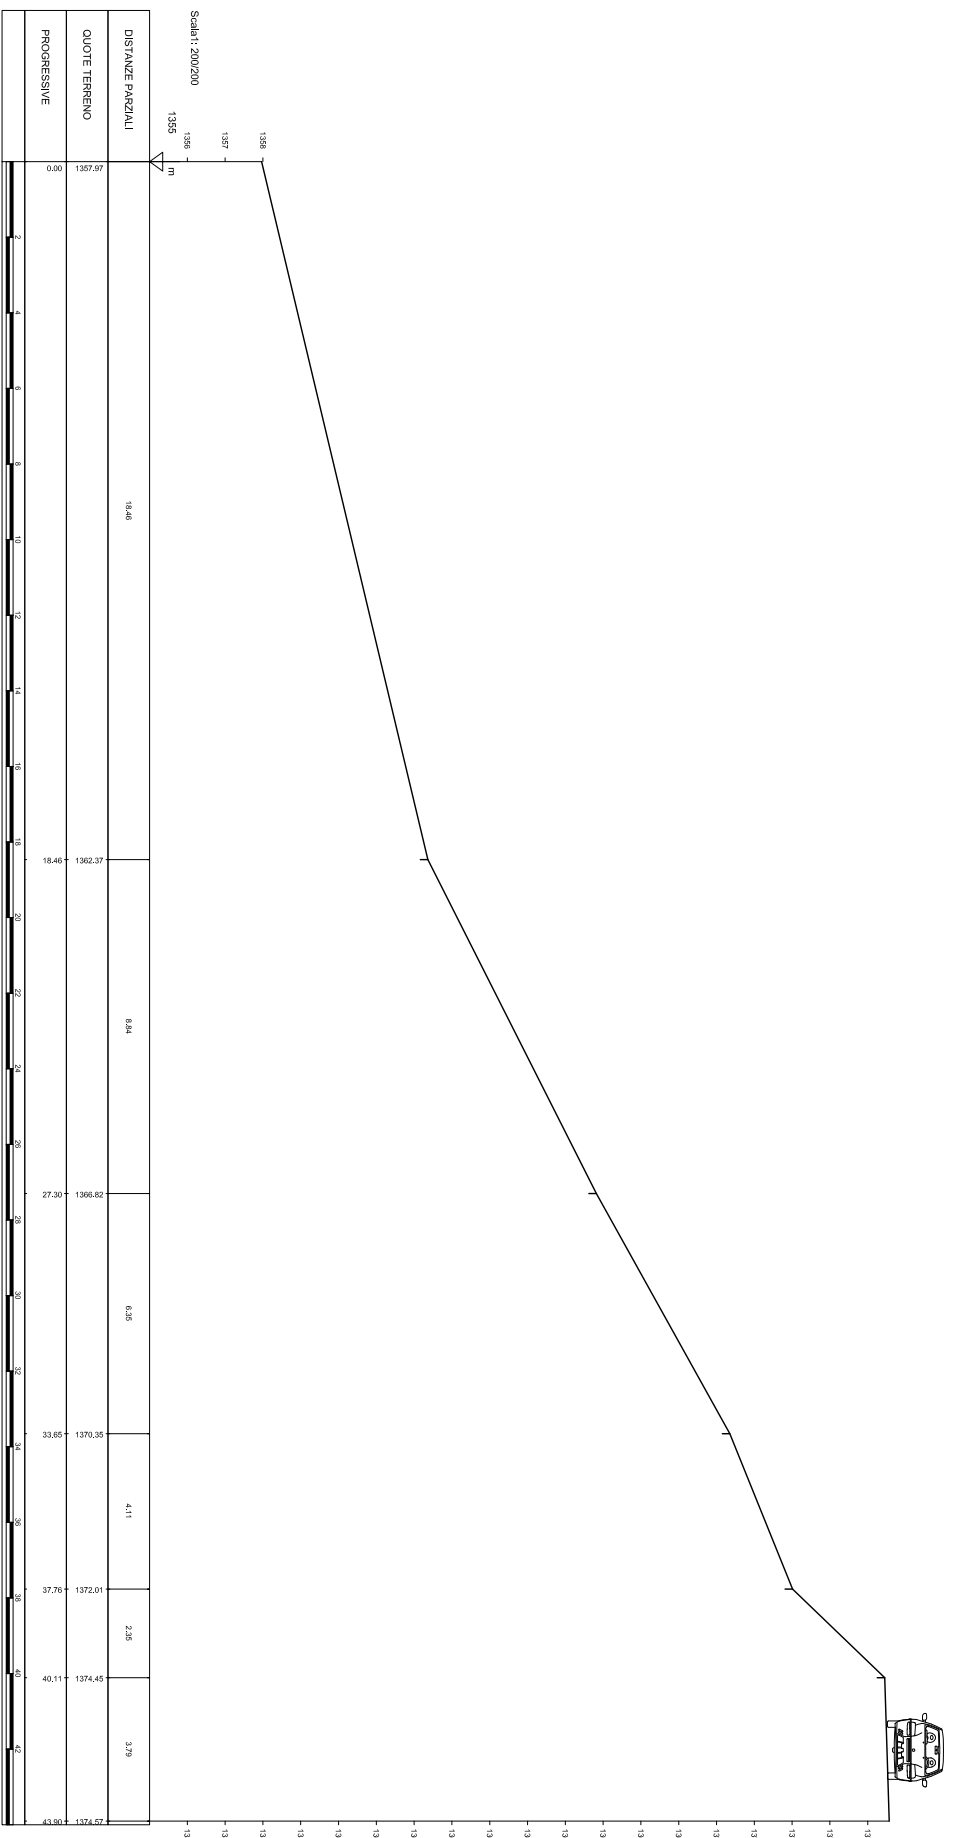

Regione Piemonte
Provincia di Cuneo
COMUNE DI MARMORA



EVENTI ALLUVIONALI NOVEMBRE 2016
Ordinanza n. 430 del 10/01/2017 art 11 del Capo del Dipartimento della Protezione Civile
Ordinanza commissariatale n. 314/6.000/430 del 22/03/2017
Primi interventi urgenti di protezione civile in conseguenza degli eccezionali eventi meteorologici verificatisi nell'ultima decade del mese di novembre 2016 nel territorio della Regione Piemonte

**CONSOLIDAMENTO STRADA COMUNALE
PER IL COL D'ESISCHE
PRESSO BORGATA ARATA**

PROGETTO ESECUTIVO
ai sensi del D.Lgs. 50/2016 del 18 aprile 2016 e s.m.i.

banchi	
14.3	
scale	
1:200	
data	
24/07/2017	
prol.	
51-2017	
Al sensi della legge 10/1/1978 art. 1, comma 1, lettera a) e b), il presente documento è coperto da copyright e non potrà essere modificato, riprodotto o distribuito senza autorizzazione.	
Dati Ing. Roberto Sperandio Cuneo Dario Alligierici 12100 Cuneo Tel. 0171/10810771	
UNIVERSITA' CUNEO INGEGNERIA UFFICIO TECNICO Via S. Francesco 12 Tel. 0171/10810771 e-mail: info@ingepc.it	
STATO DI FATTO SEZIONI	

Coordinate: Latitudine 44° 27' 05" N - Longitudine 7° 06' 15" E