




MURO IN PLANIMETRIA (Frana Monte) - Scala 1:50

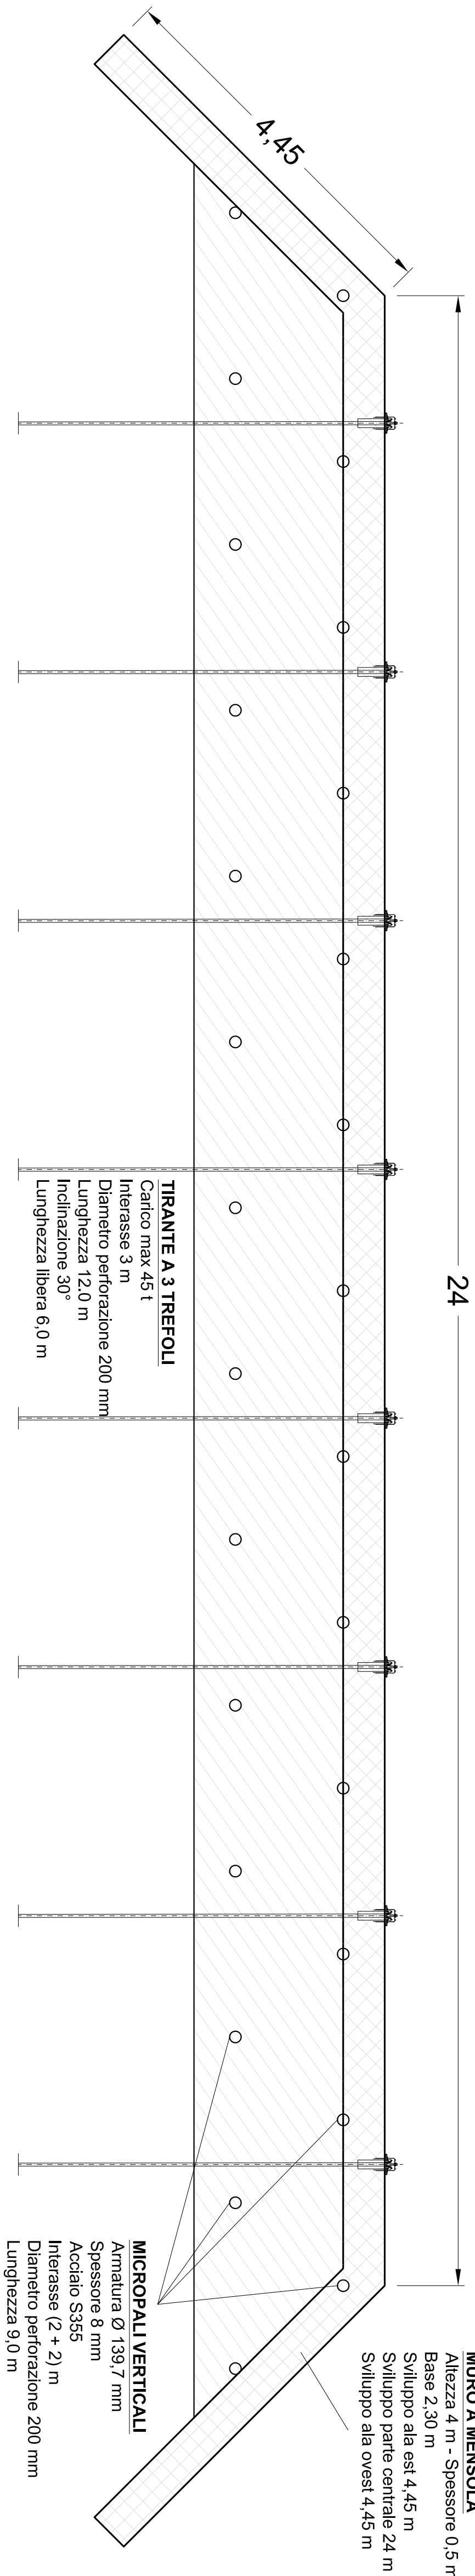

MURO IN PLANIMETRIA (Frana Valle) - Scala 1:50

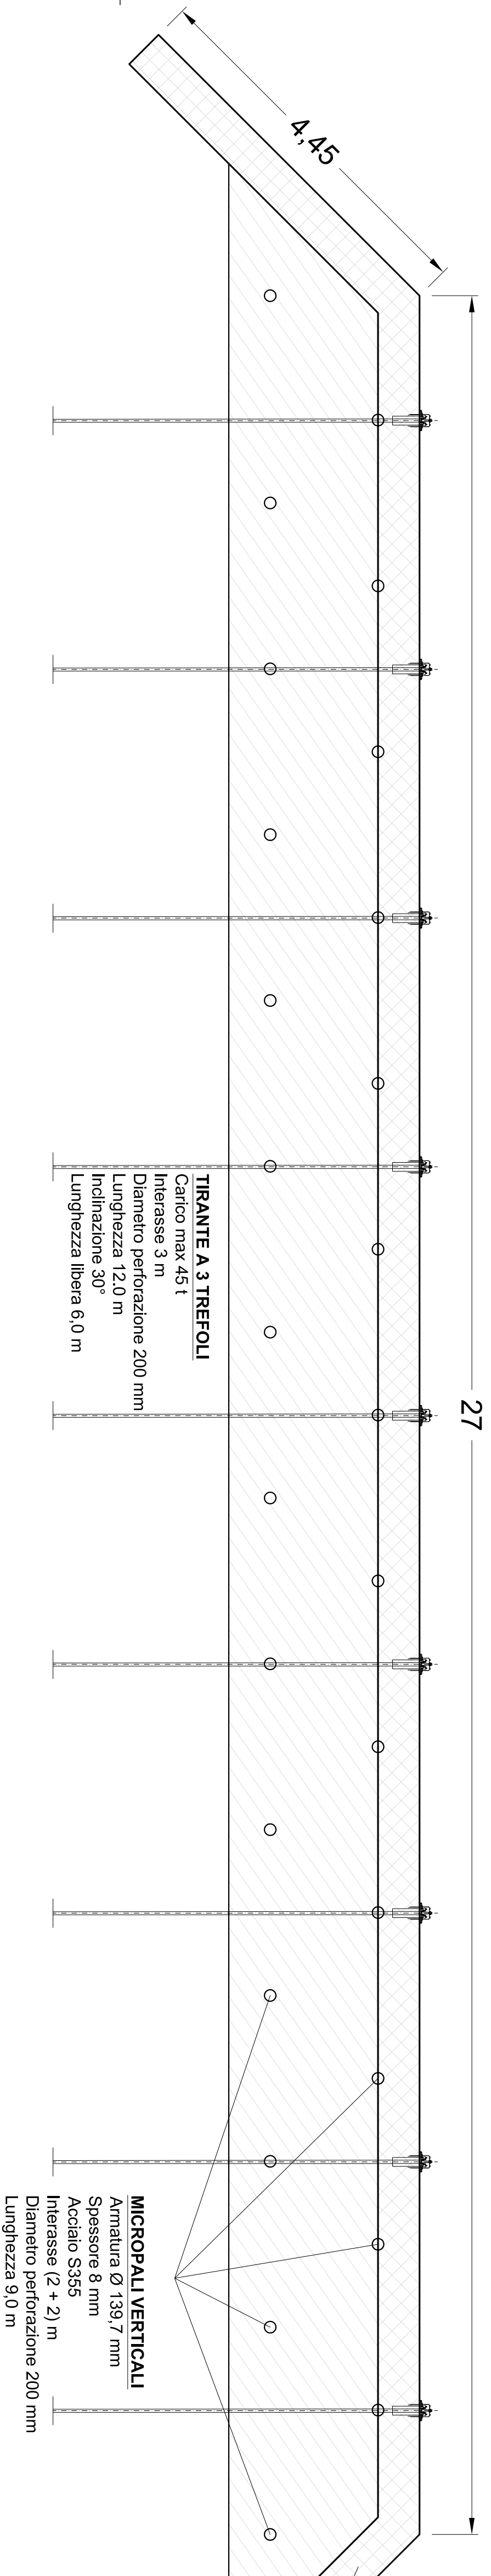

PLANIMETRIA - Scala 1:500

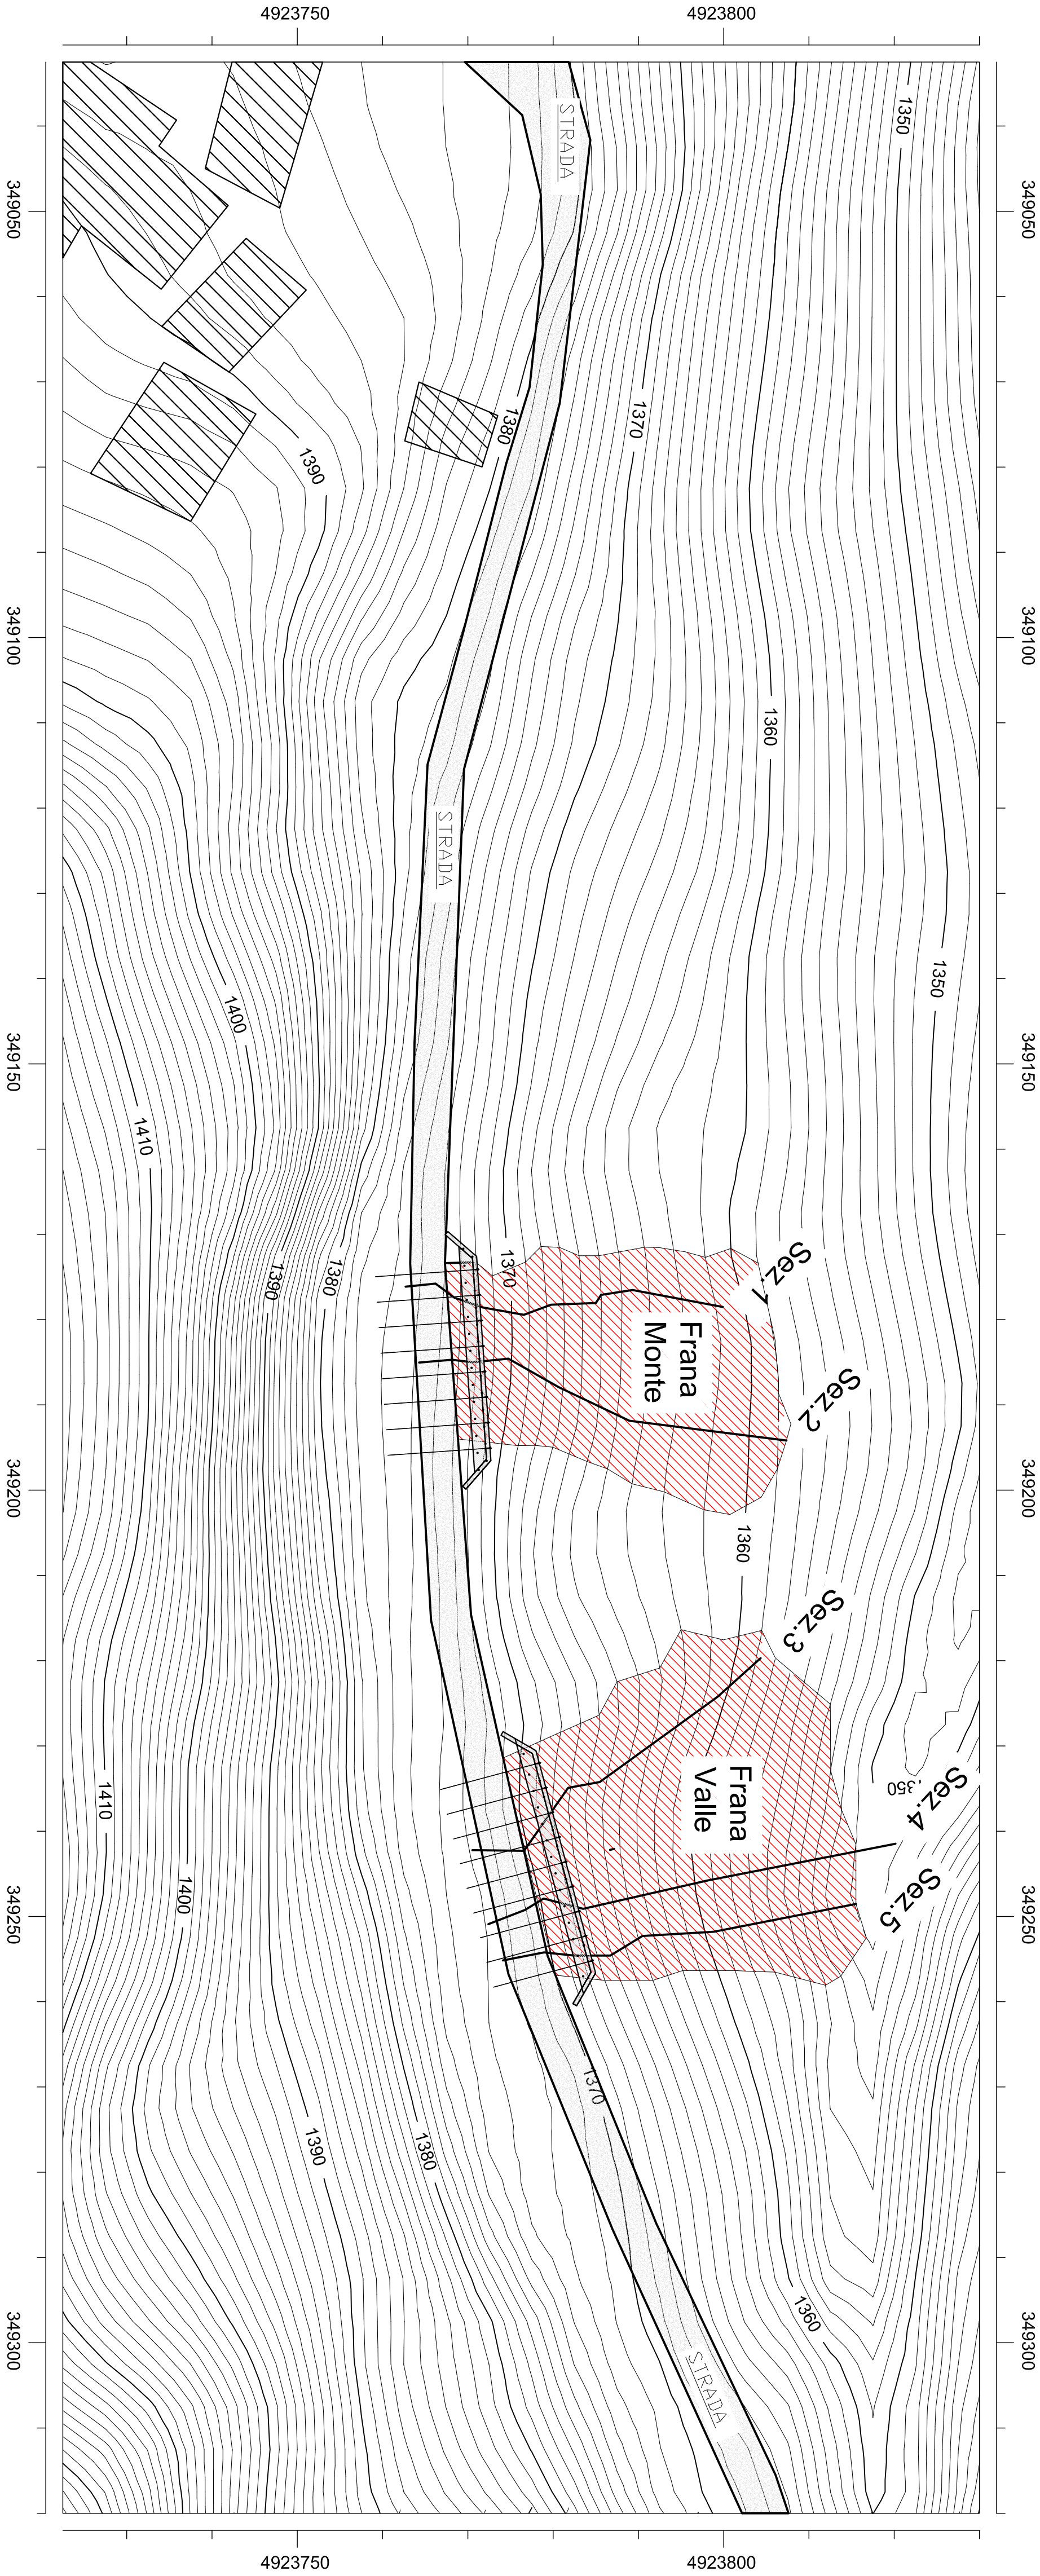

SEZIONE DEL MURO
Scala 1:25



Regione Piemonte
Provincia di Cuneo
COMUNE DI MARMORA



EVENTI ALLUVIONALI NOVEMBRE 2016
Ordinanza n. 430 del 10/01/2017 art 11 del Capo del Dipartimento della Protezione Civile
Ordinanza commissariale n. 314/6.000/430 del 22/03/2017
Primi interventi urgenti di protezione civile in conseguenza degli eccezionali eventi meteorologici verificatisi nell'ultima decade del mese di novembre 2016 nel territorio della Regione Piemonte

CN_A18_430_16_383
**CONSOLIDAMENTO STRADA COMUNALE
PER IL COL D'ESISCHE
PRESSO BORGATA ARATA**

PROGETTO ESECUTIVO
ai sensi del D.Lgs. 50/2016 del 18 aprile 2016 e s.m.i.

 UFFICIO TECNICO Via Roma 10 11010 Marmora (CN) Tel. 0151/13480 e-mail: info@comunemarmora.it		bando	
STATO DI PROGETTO		14.4	
PLANIMETRIA		scala 1:500, 1:50, 1:25	
Dott. Ing. Roberto Sperandio Cuneo Bando Aligierati 14 12100 Cuneo Tel. 0171/0810171		data 24/07/2017	
		prot. 51-2017	

Coordinate: Latitudine 44° 27' 05" N - Longitudine 7° 06' 15" E