





FRANA VALLE - SEZ.3

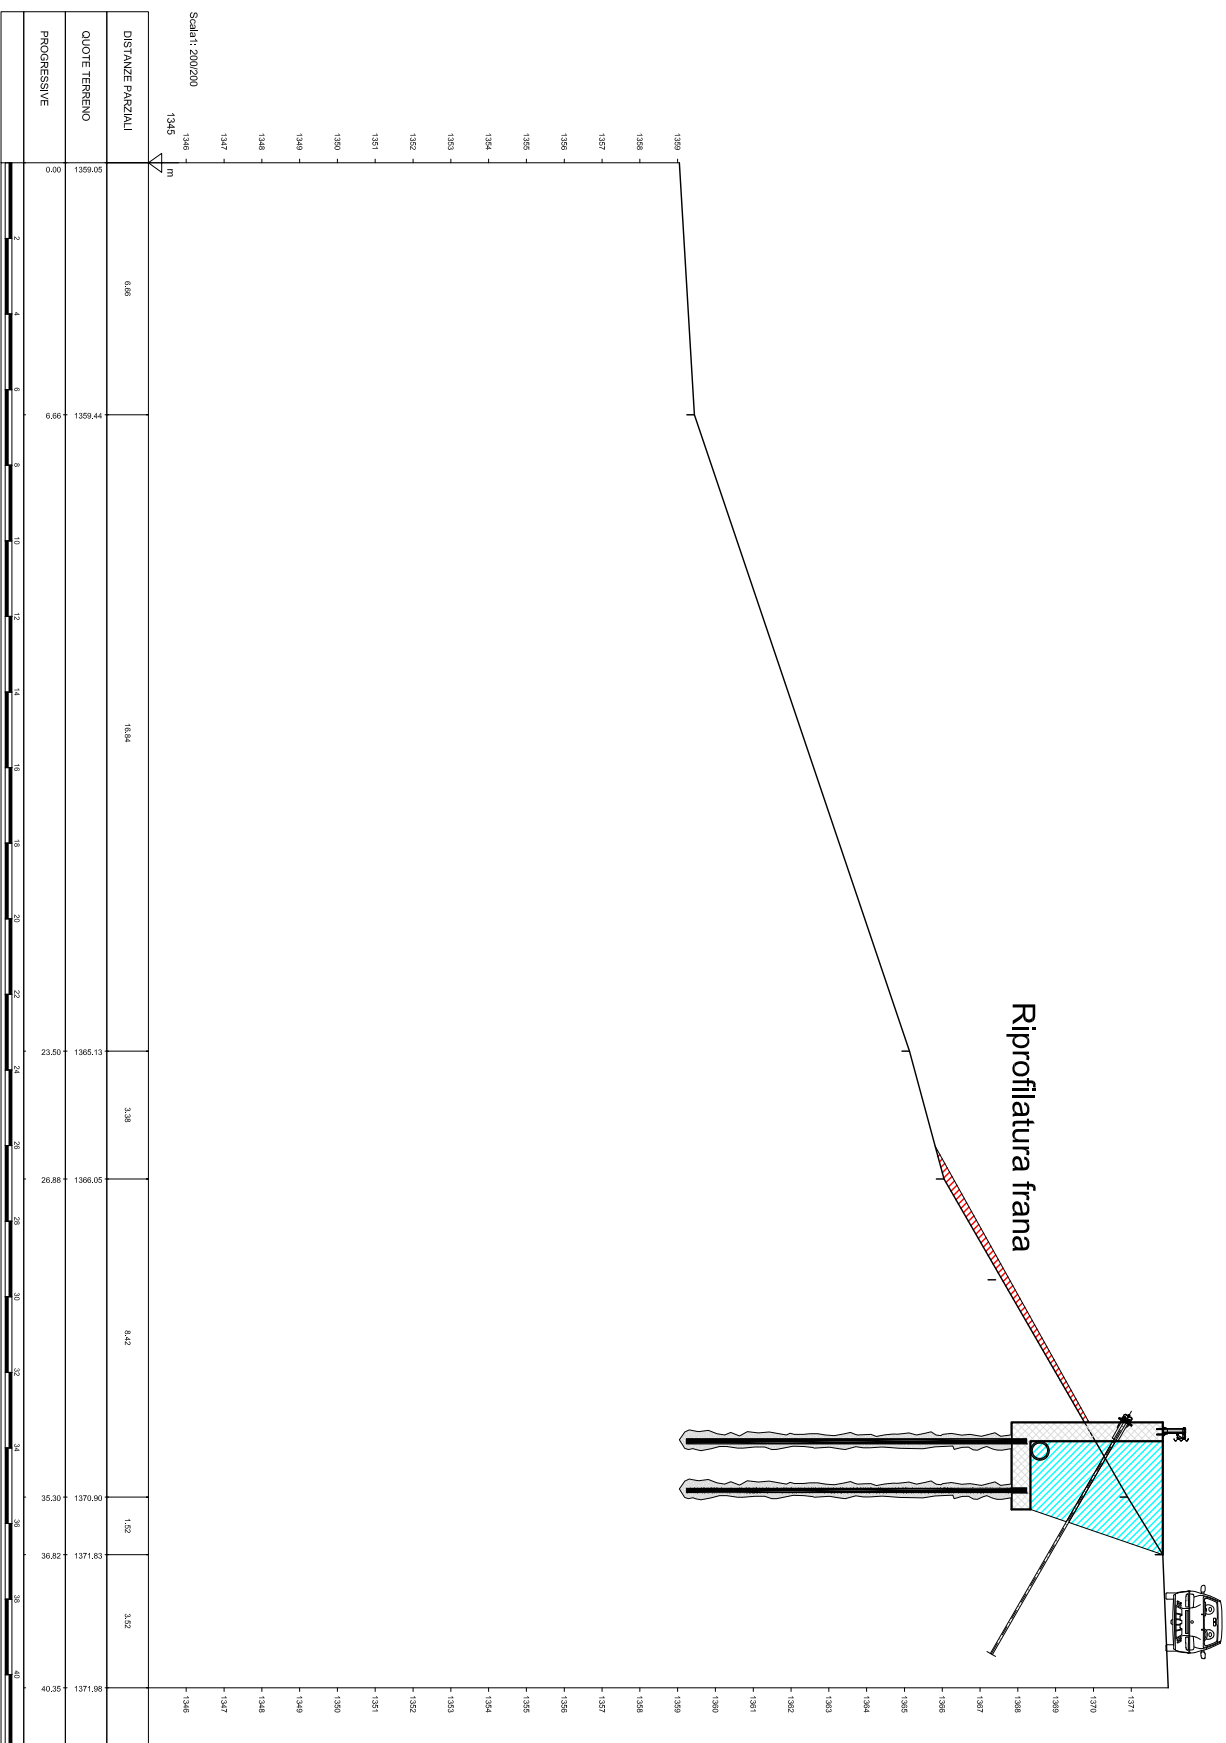


FRANA VALLE - SEZ.4

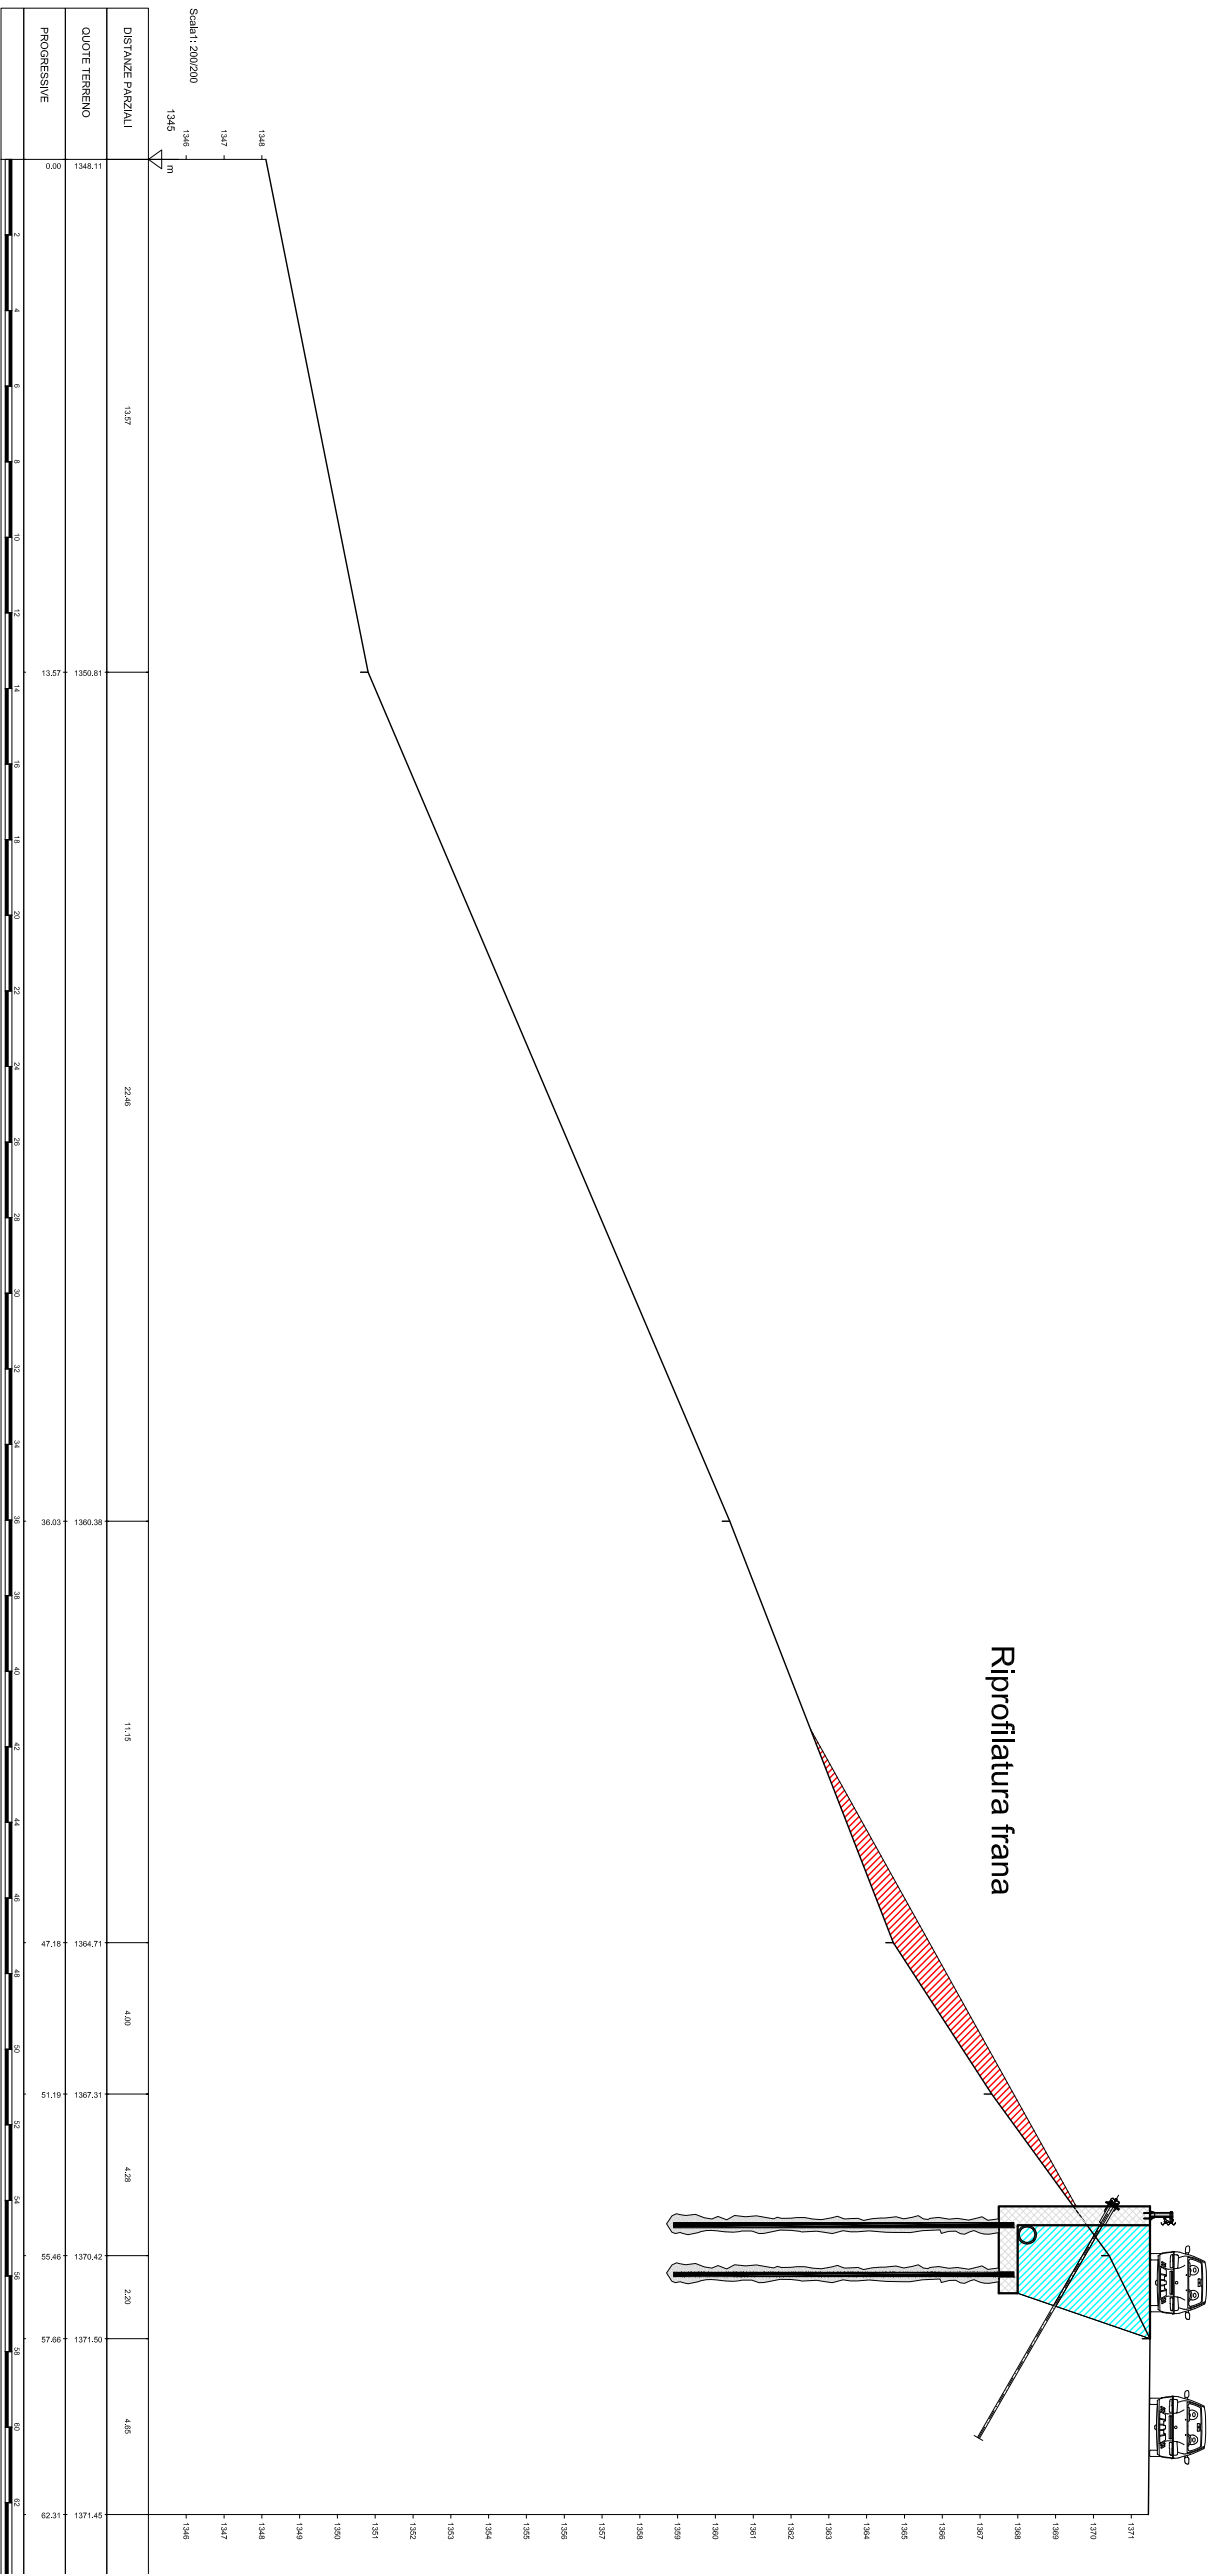


FRANA VALLE - SEZ.5

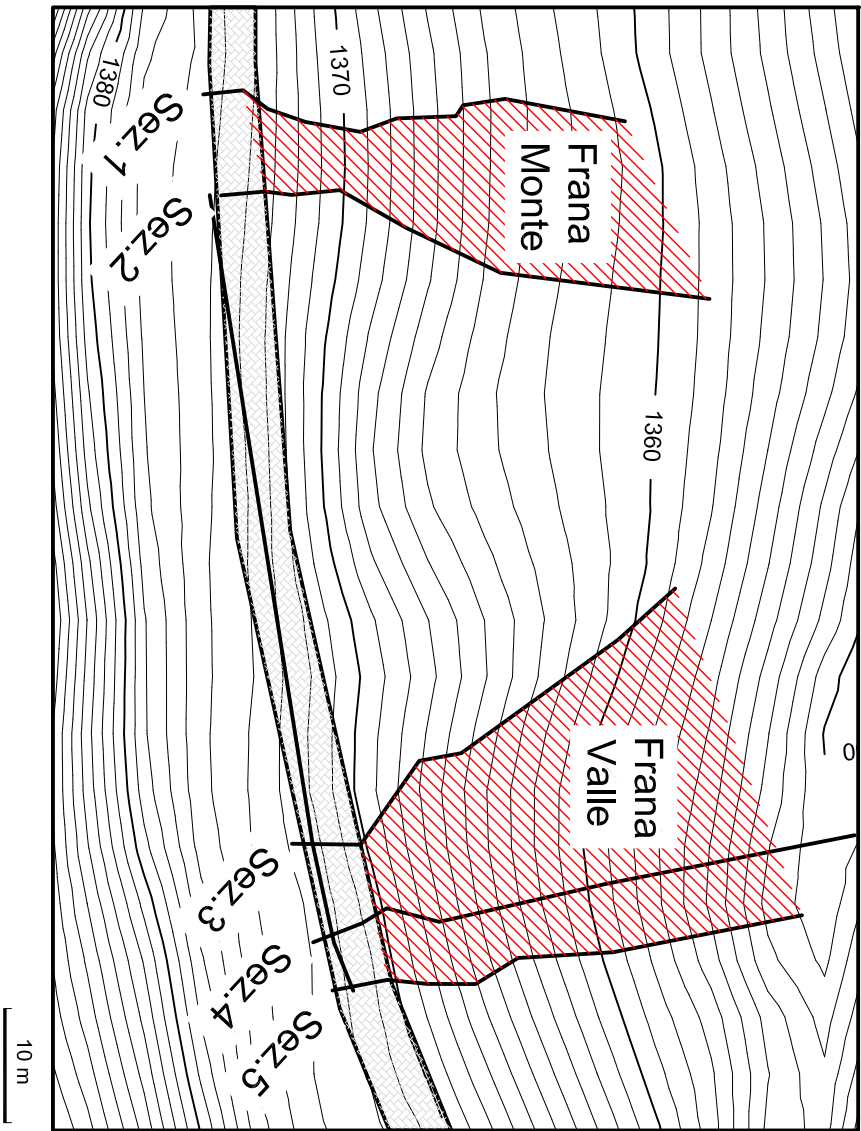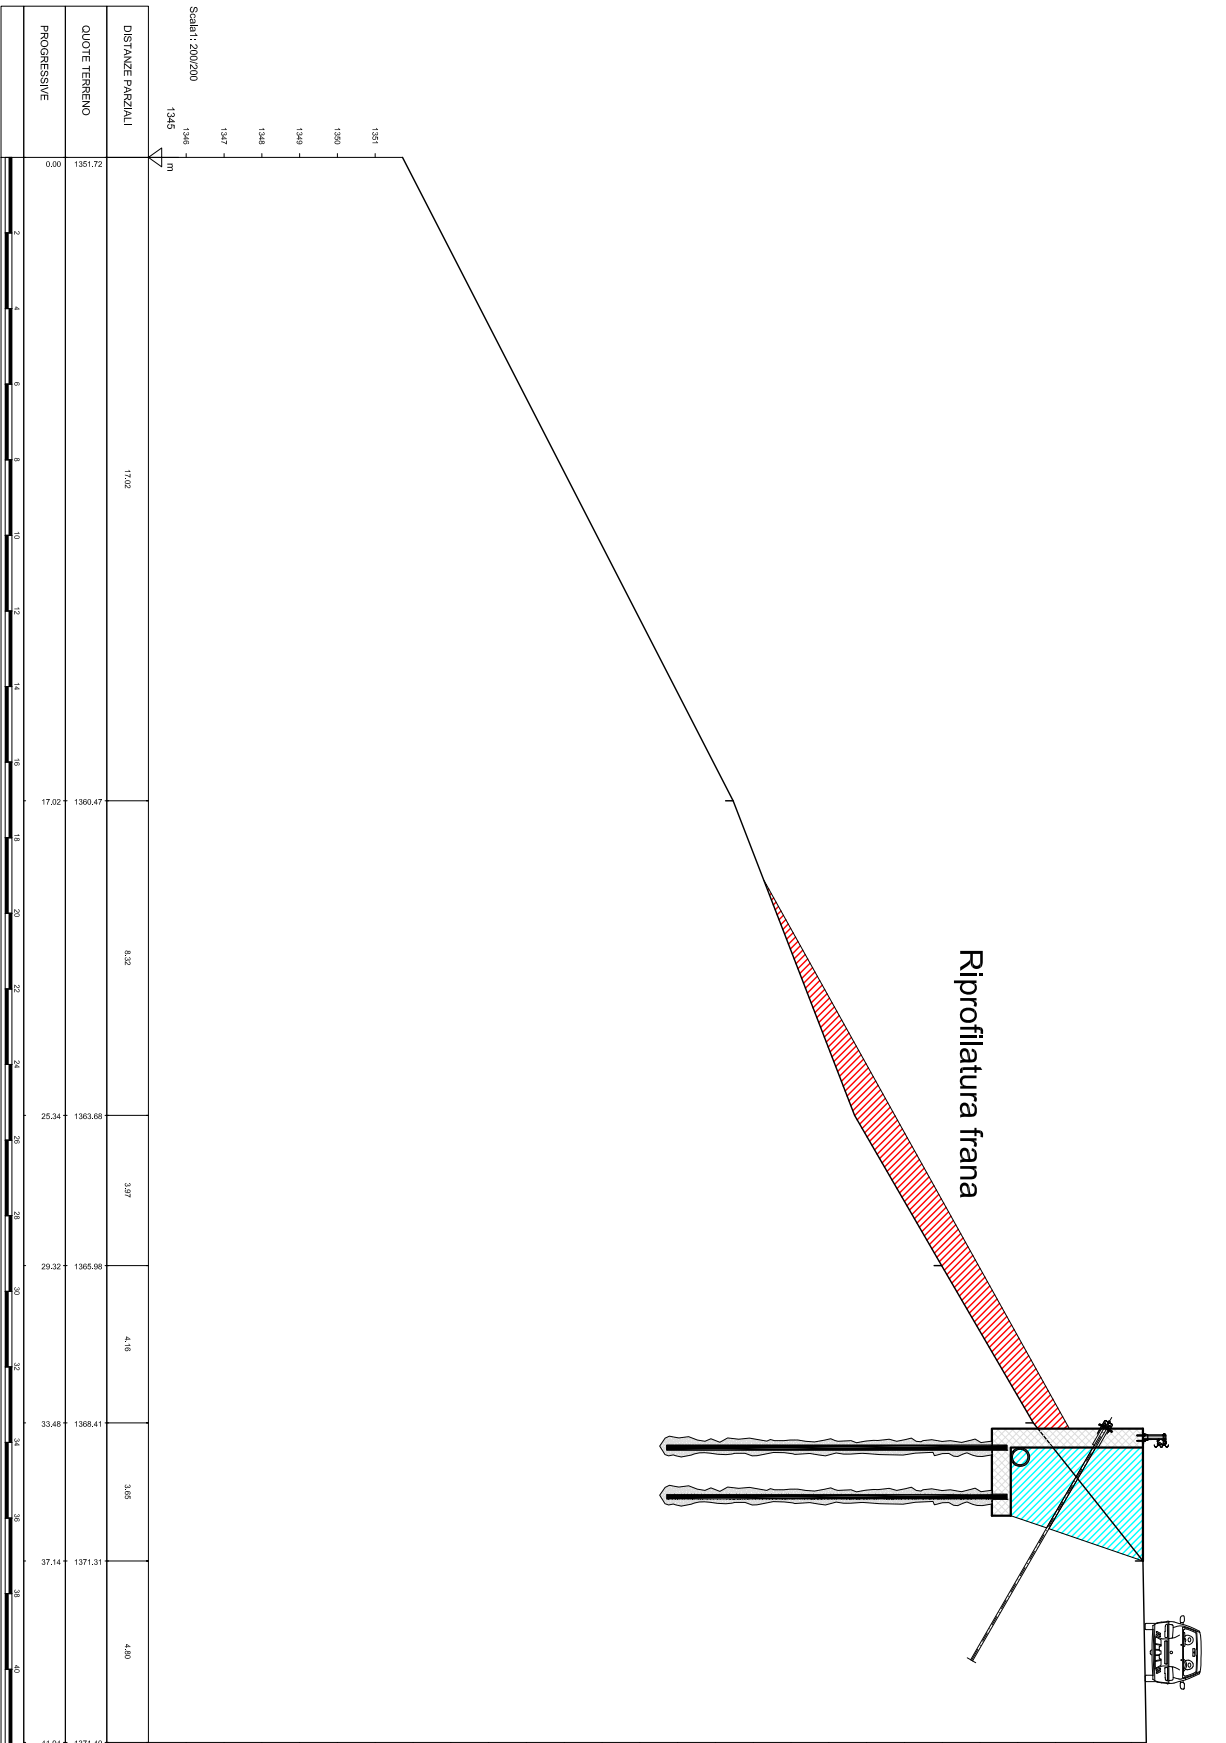

FRANA MONTE - SEZ.1

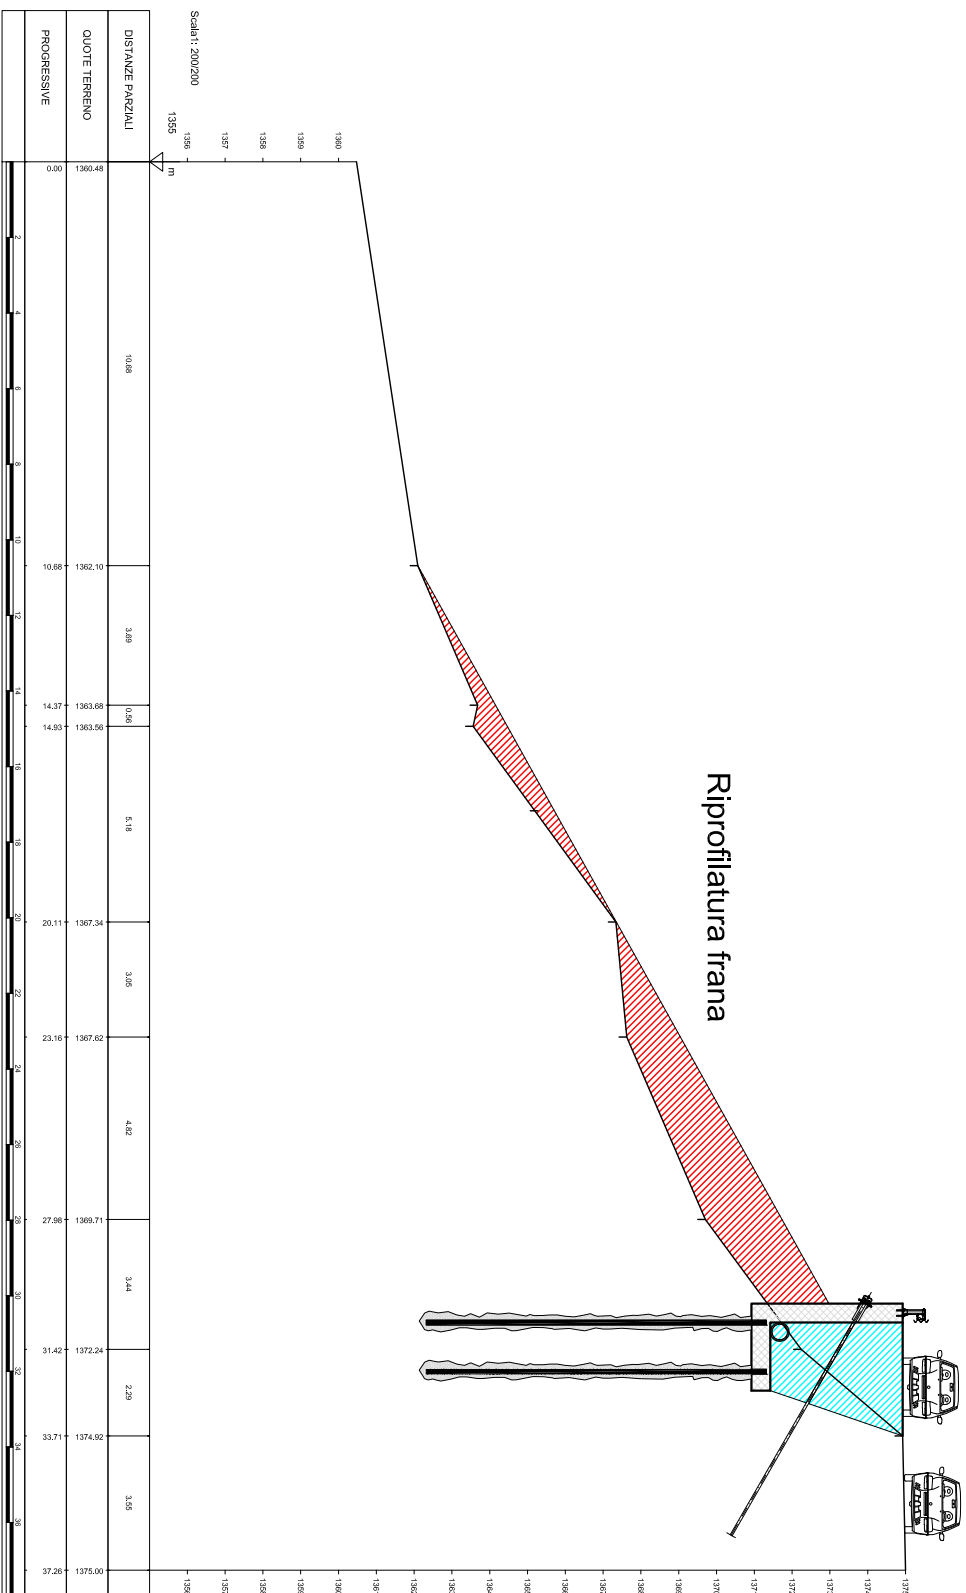

FRANA MONTE - SEZ.2

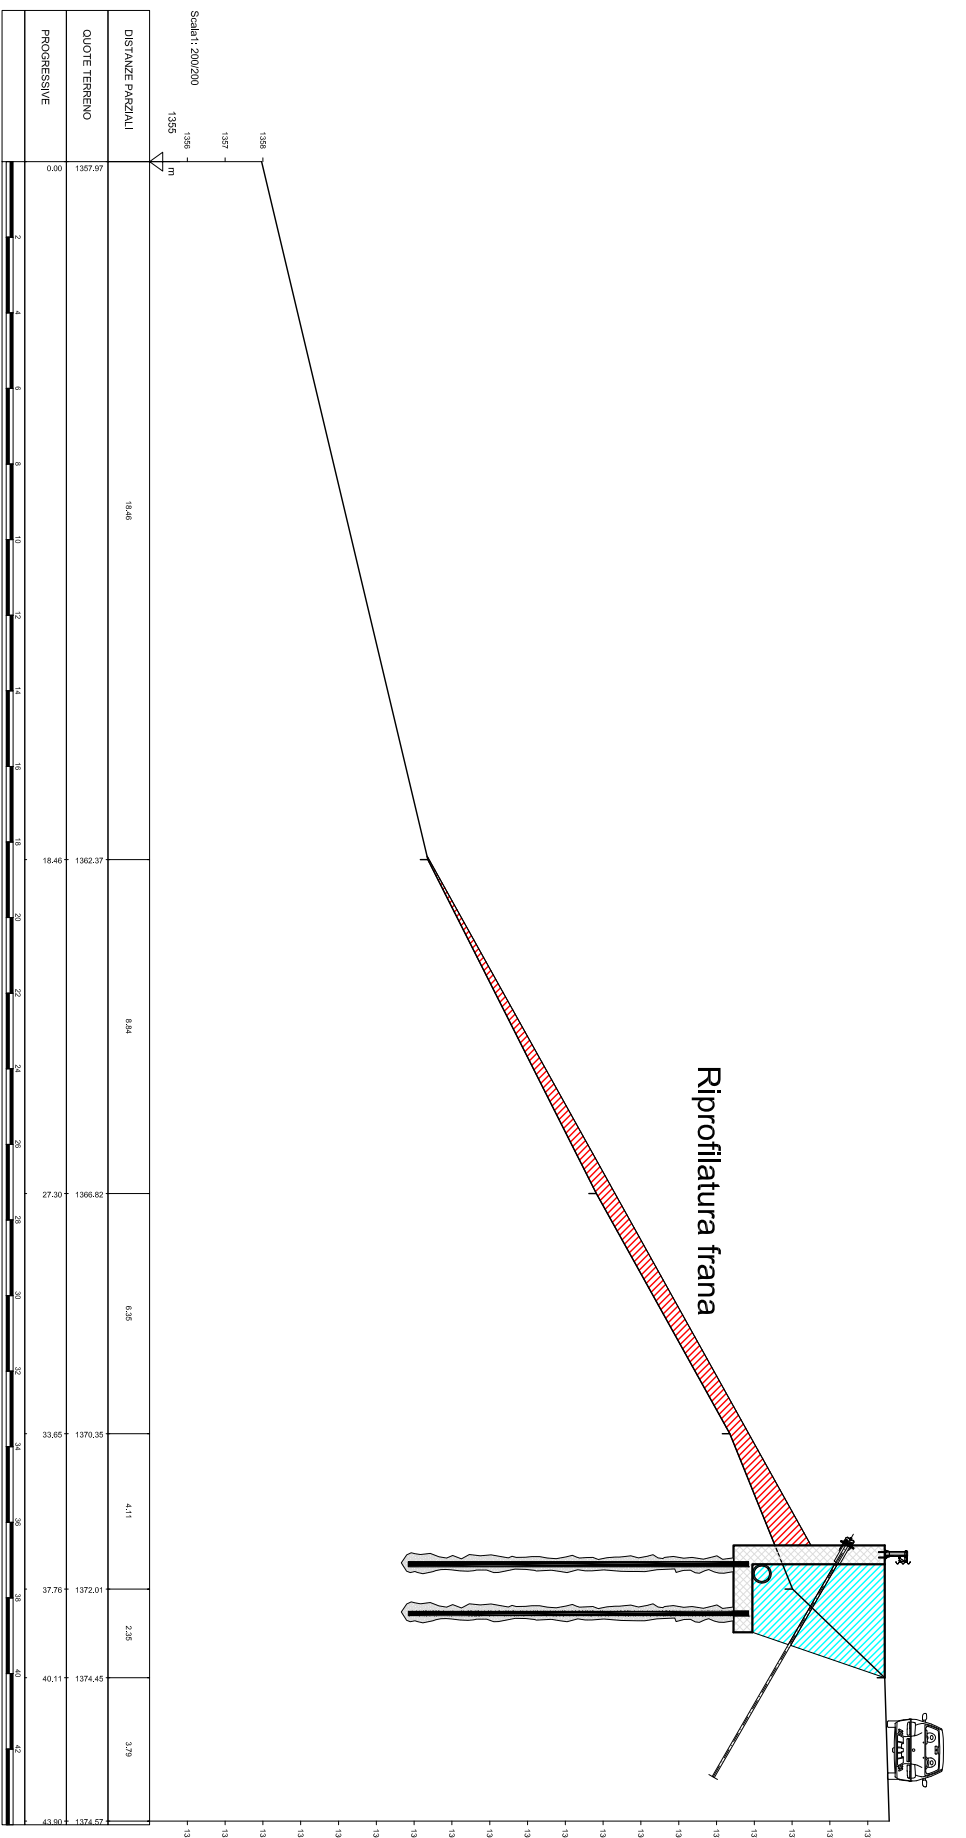

Regione Piemonte
Provincia di Cuneo
COMUNE DI MARMORA



EVENTI ALLUVIONALI NOVEMBRE 2016
Ordinanza n. 430 del 10/01/2017 art 11 del Capo del Dipartimento della Protezione Civile
Ordinanza commissariata n. 31A/6.000/430 del 22/03/2017
Primi interventi urgenti di protezione civile in conseguenza degli eccezionali eventi meteorologici verificatisi nell'ultima decade del mese di novembre 2016 nel territorio della Regione Piemonte

CN_A18_430_16_383
**CONSOLIDAMENTO STRADA COMUNALE
PER IL COL D'ESISCHE
PRESSO BORGATA ARATA**

PROGETTO ESECUTIVO
ai sensi del D.Lgs. 50/2016 del 18 aprile 2016 e s.m.i.

STATO DI PROGETTO SEZIONI		buchi 14.5 scale 1:200 data 24/07/2017 prol. 51-2017
Dati Ing. Roberto Sperandio Cuneo Dario Alligierici 12100 Cuneo Tel 0171/10810771		
INFORMAZIONI UFFICIO TECNICO Tel/Fax 0151/34360 e-mail: info@ingeproc.it		
Dati Ing. Roberto Sperandio Cuneo Dario Alligierici 12100 Cuneo Tel 0171/10810771		

Coordinate: Latitudine 44° 27' 05" N - Longitudine 7° 06' 15" E