



REGIONE PIEMONTE PROVINCIA DI CUNEO
COMUNE DI PRAZZO

UNIONE MONTANA VALLE MAIRA

PIANO NAZIONALE DI RIPRESA E RESILIENZA
MISSIONE 4: ISTRUZIONE E RICERCA

Componente 1 – Potenziamento dell’offerta dei servizi di istruzione:
dagli asili nido alle Università
Investimento 1.1: Piano per asili nido e scuole dell’infanzia e servizi
di educazione e cura per la prima infanzia

REALIZZAZIONE NUOVO PLESSO SCOLASTICO PRESSO EX
CASERME PISACANE A PRAZZO INFERIORE

LOTTO I: MICRONIDO

PROGETTO ESECUTIVO

rev. n°	nota di revisione	data
Responsabile del Procedimento: Arch. Valeria ABELLO		Progettisti: TAUTEMI associati S.r.l. Ing. Fabrizio PELLEGRINO Ing. Gianfranco GIORDANO P.I. Massimiliano MARINO
Presidente: Francesco CIOFFI		
committente: UNIONE MONTANA VALLE MAIRA		Allegato C - Progetto architettonico Sottoservizi esistenti
Via Torretta, 9 12029 San Damiano Macra (CN) C.F. 96090600048 - P.Iva: 03611120043 Telefono: 0171/90.00.61 PEC: unionevallemaira@pec.it		
data: maggio 2023		C.4

Si precisa che tale cartografia deve considerarsi indicativa, in quanto soggetta nel tempo a variazioni ed aggiornamenti.

Prima di tutte le operazioni di scavo, l'Impresa esecutrice dovrà verificare la presenza ed i tracciati delle reti esistenti presso gli enti gestori e, in base alle indicazioni ricevute, procedere con la massima attenzione.

L'impresa esecutrice dei lavori è ritenuta in ogni caso responsabile per l'eventuale riparazione di tubazioni danneggiate.



Area oggetto d'intervento

----- Conduttori interrati a media tensione (22000, 15000 oppure 6300 Volt)



Conduttori aerei a media tensione (22000, 15000 oppure 6300 Volt)



Conduttori interrati a bassa tensione (400 Volt)



Conduttori aerei in cavo a bassa tensione (400 Volt)





Linea Telecom



Fognatura



Acquedotto

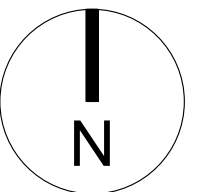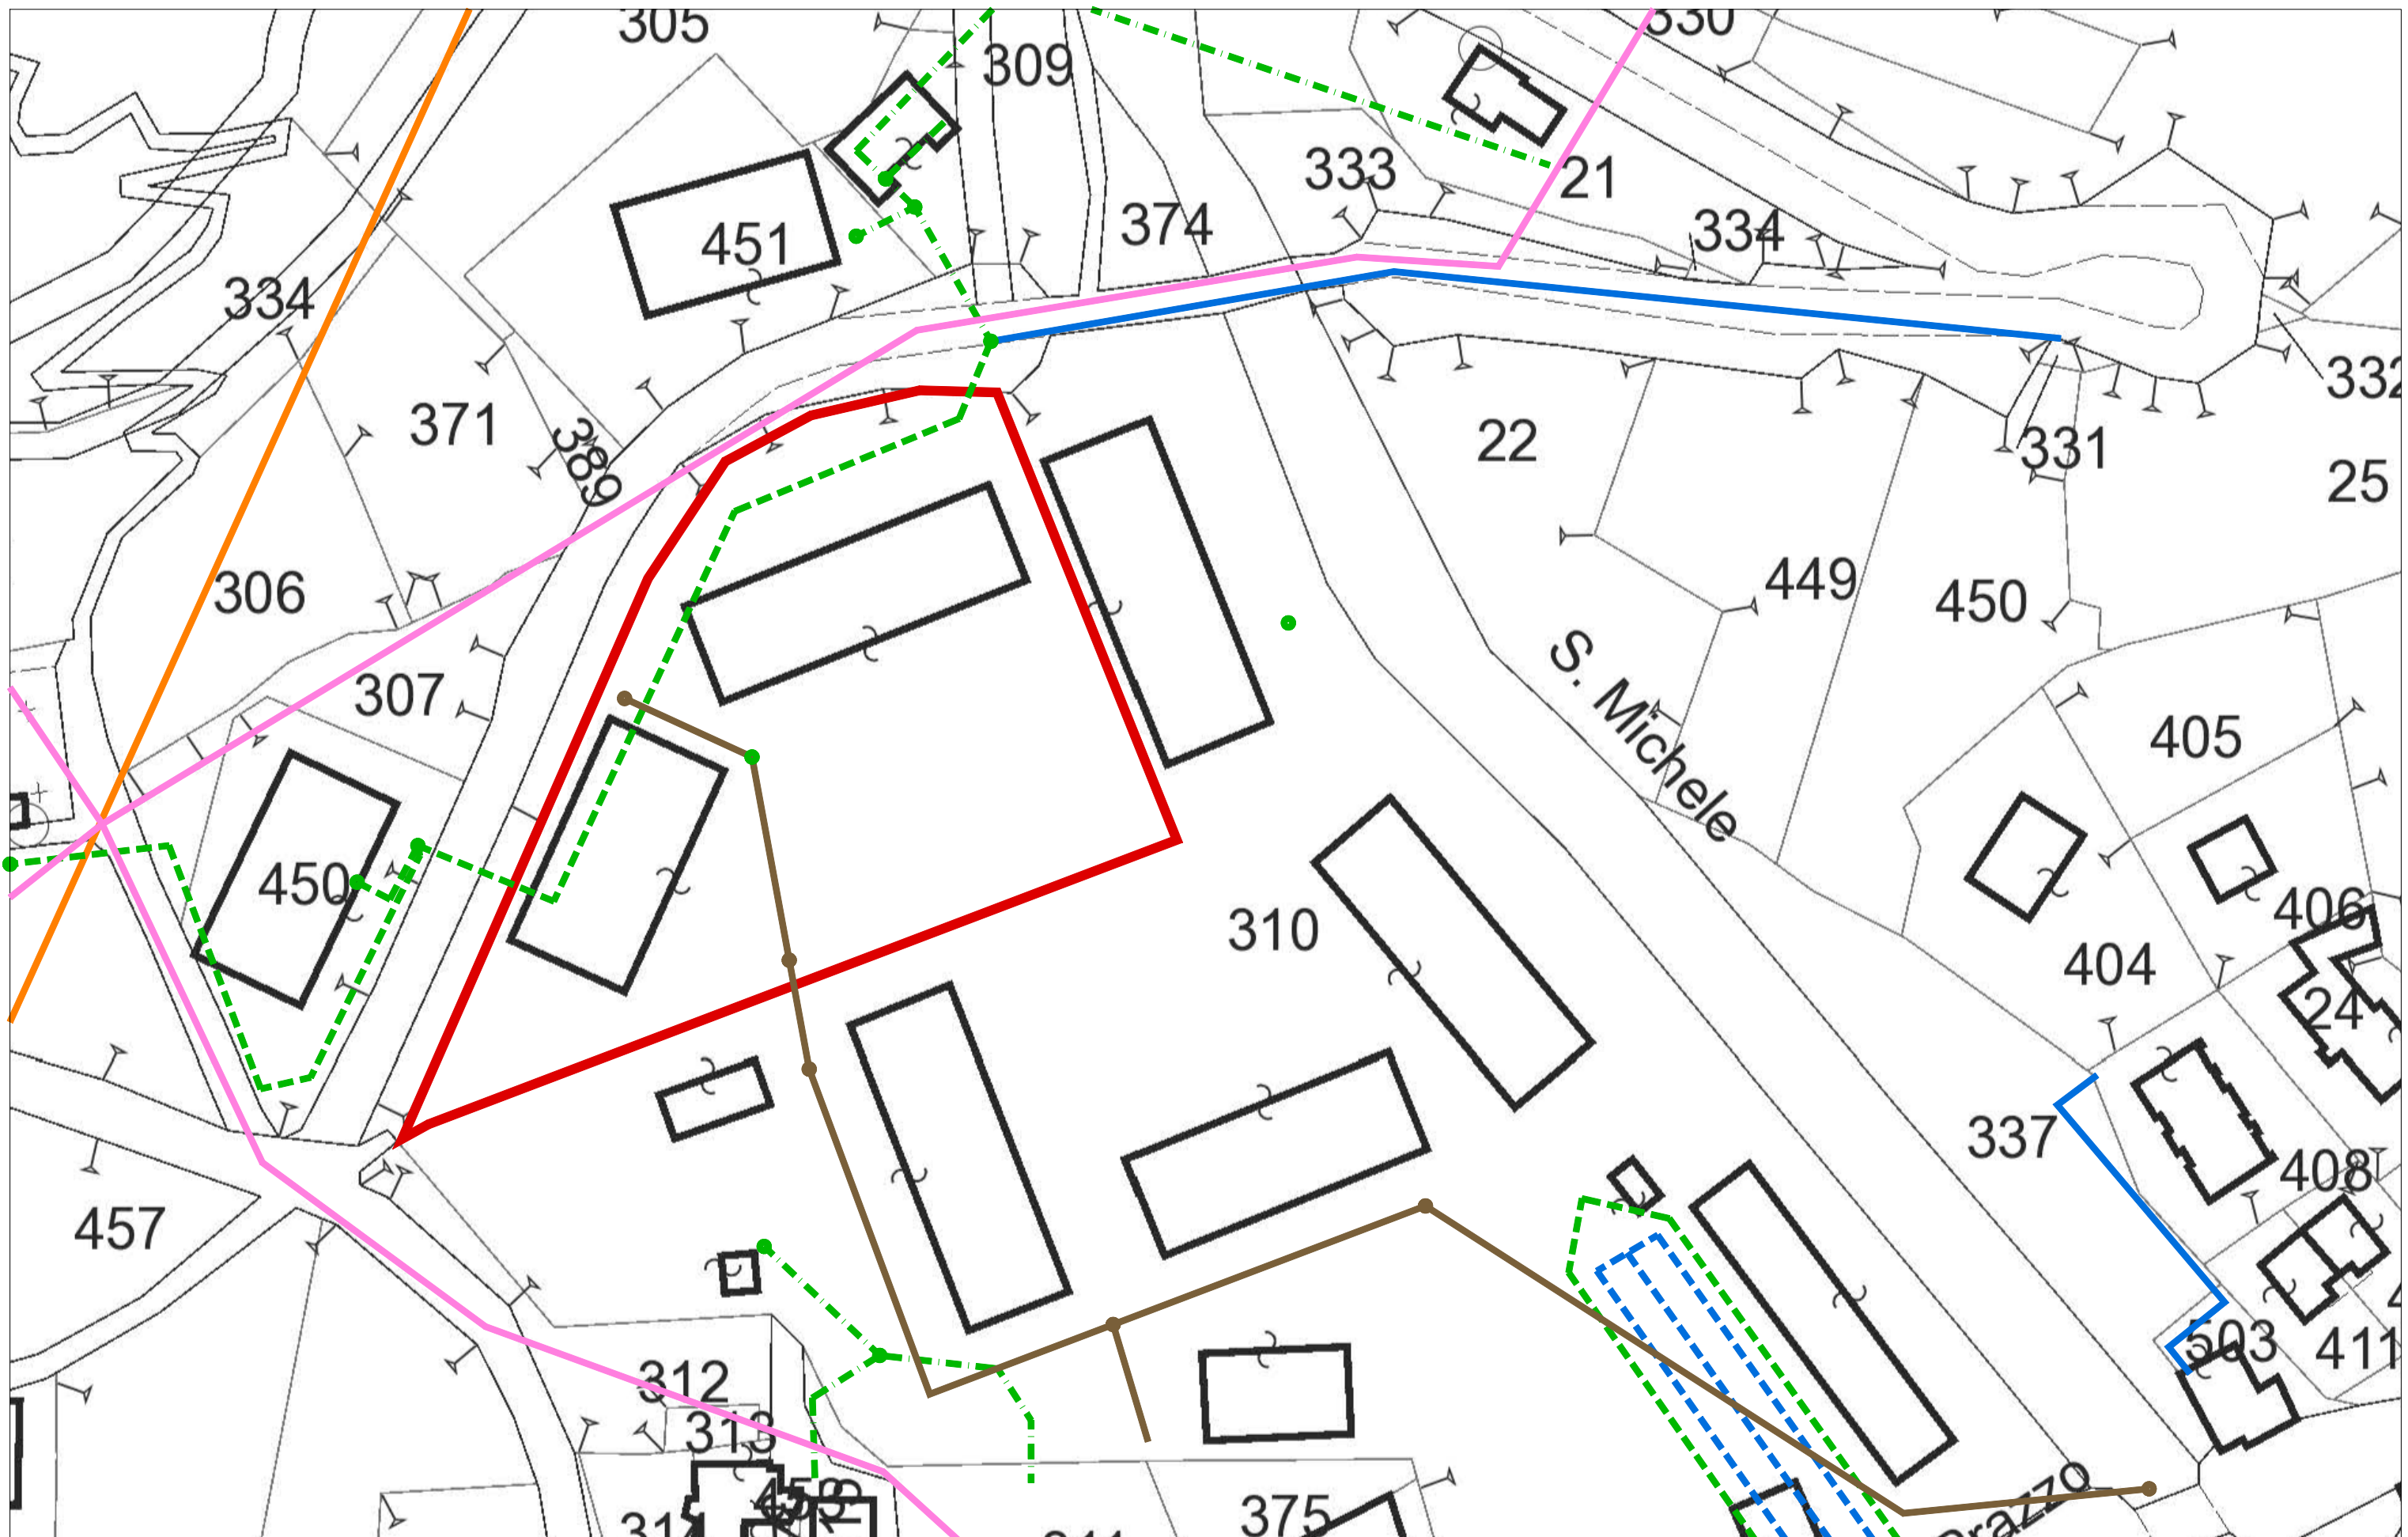

SOTTOSERVIZI_TIM

[A]50(304*20S)*319

S.P.TA 233

0/1

0/1

0/2

0/4

0/0

0/6

6/0

60 - REGOLARIZZARE VTR12

10*4

0

50(10)*74

S. MICHELE

0/2

1

10*4

(20)*42


100(50)*52

20 4(10)-#53

0/1





SOTTOSERVIZI_ENEL

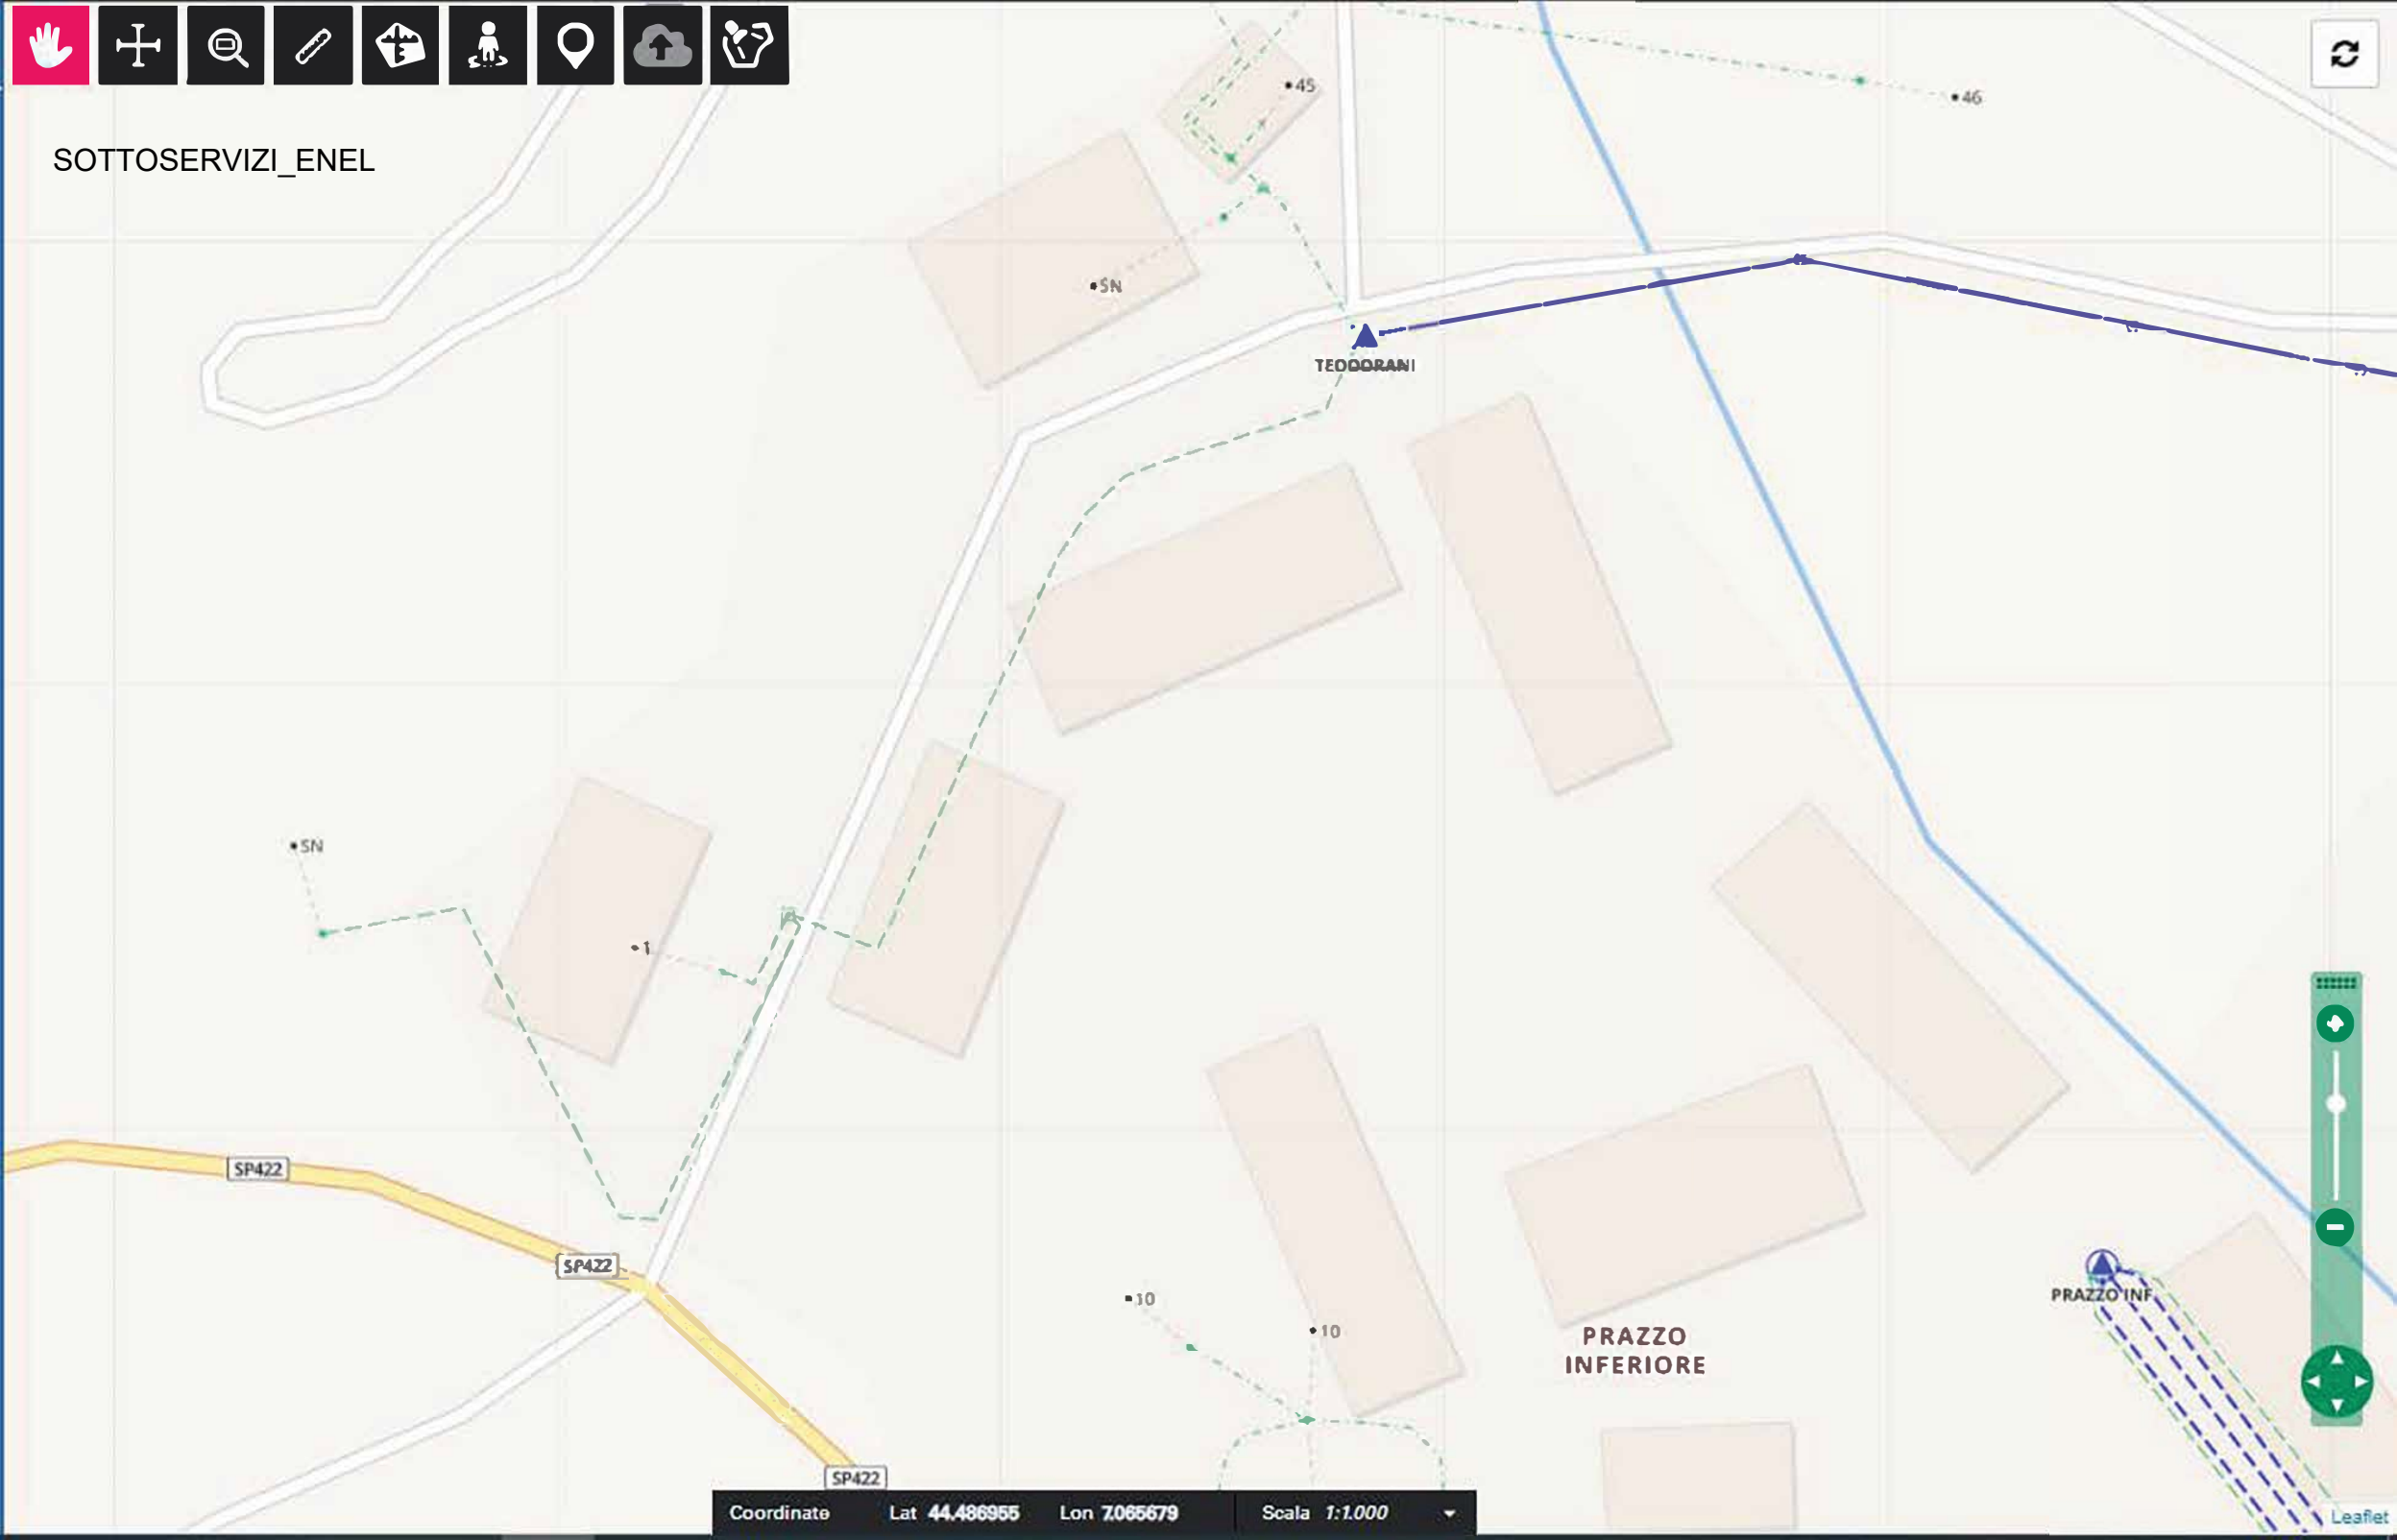


Coordinate Lat 44.486955 Lon 7.065679 Scala 1:1.000



Leaflet

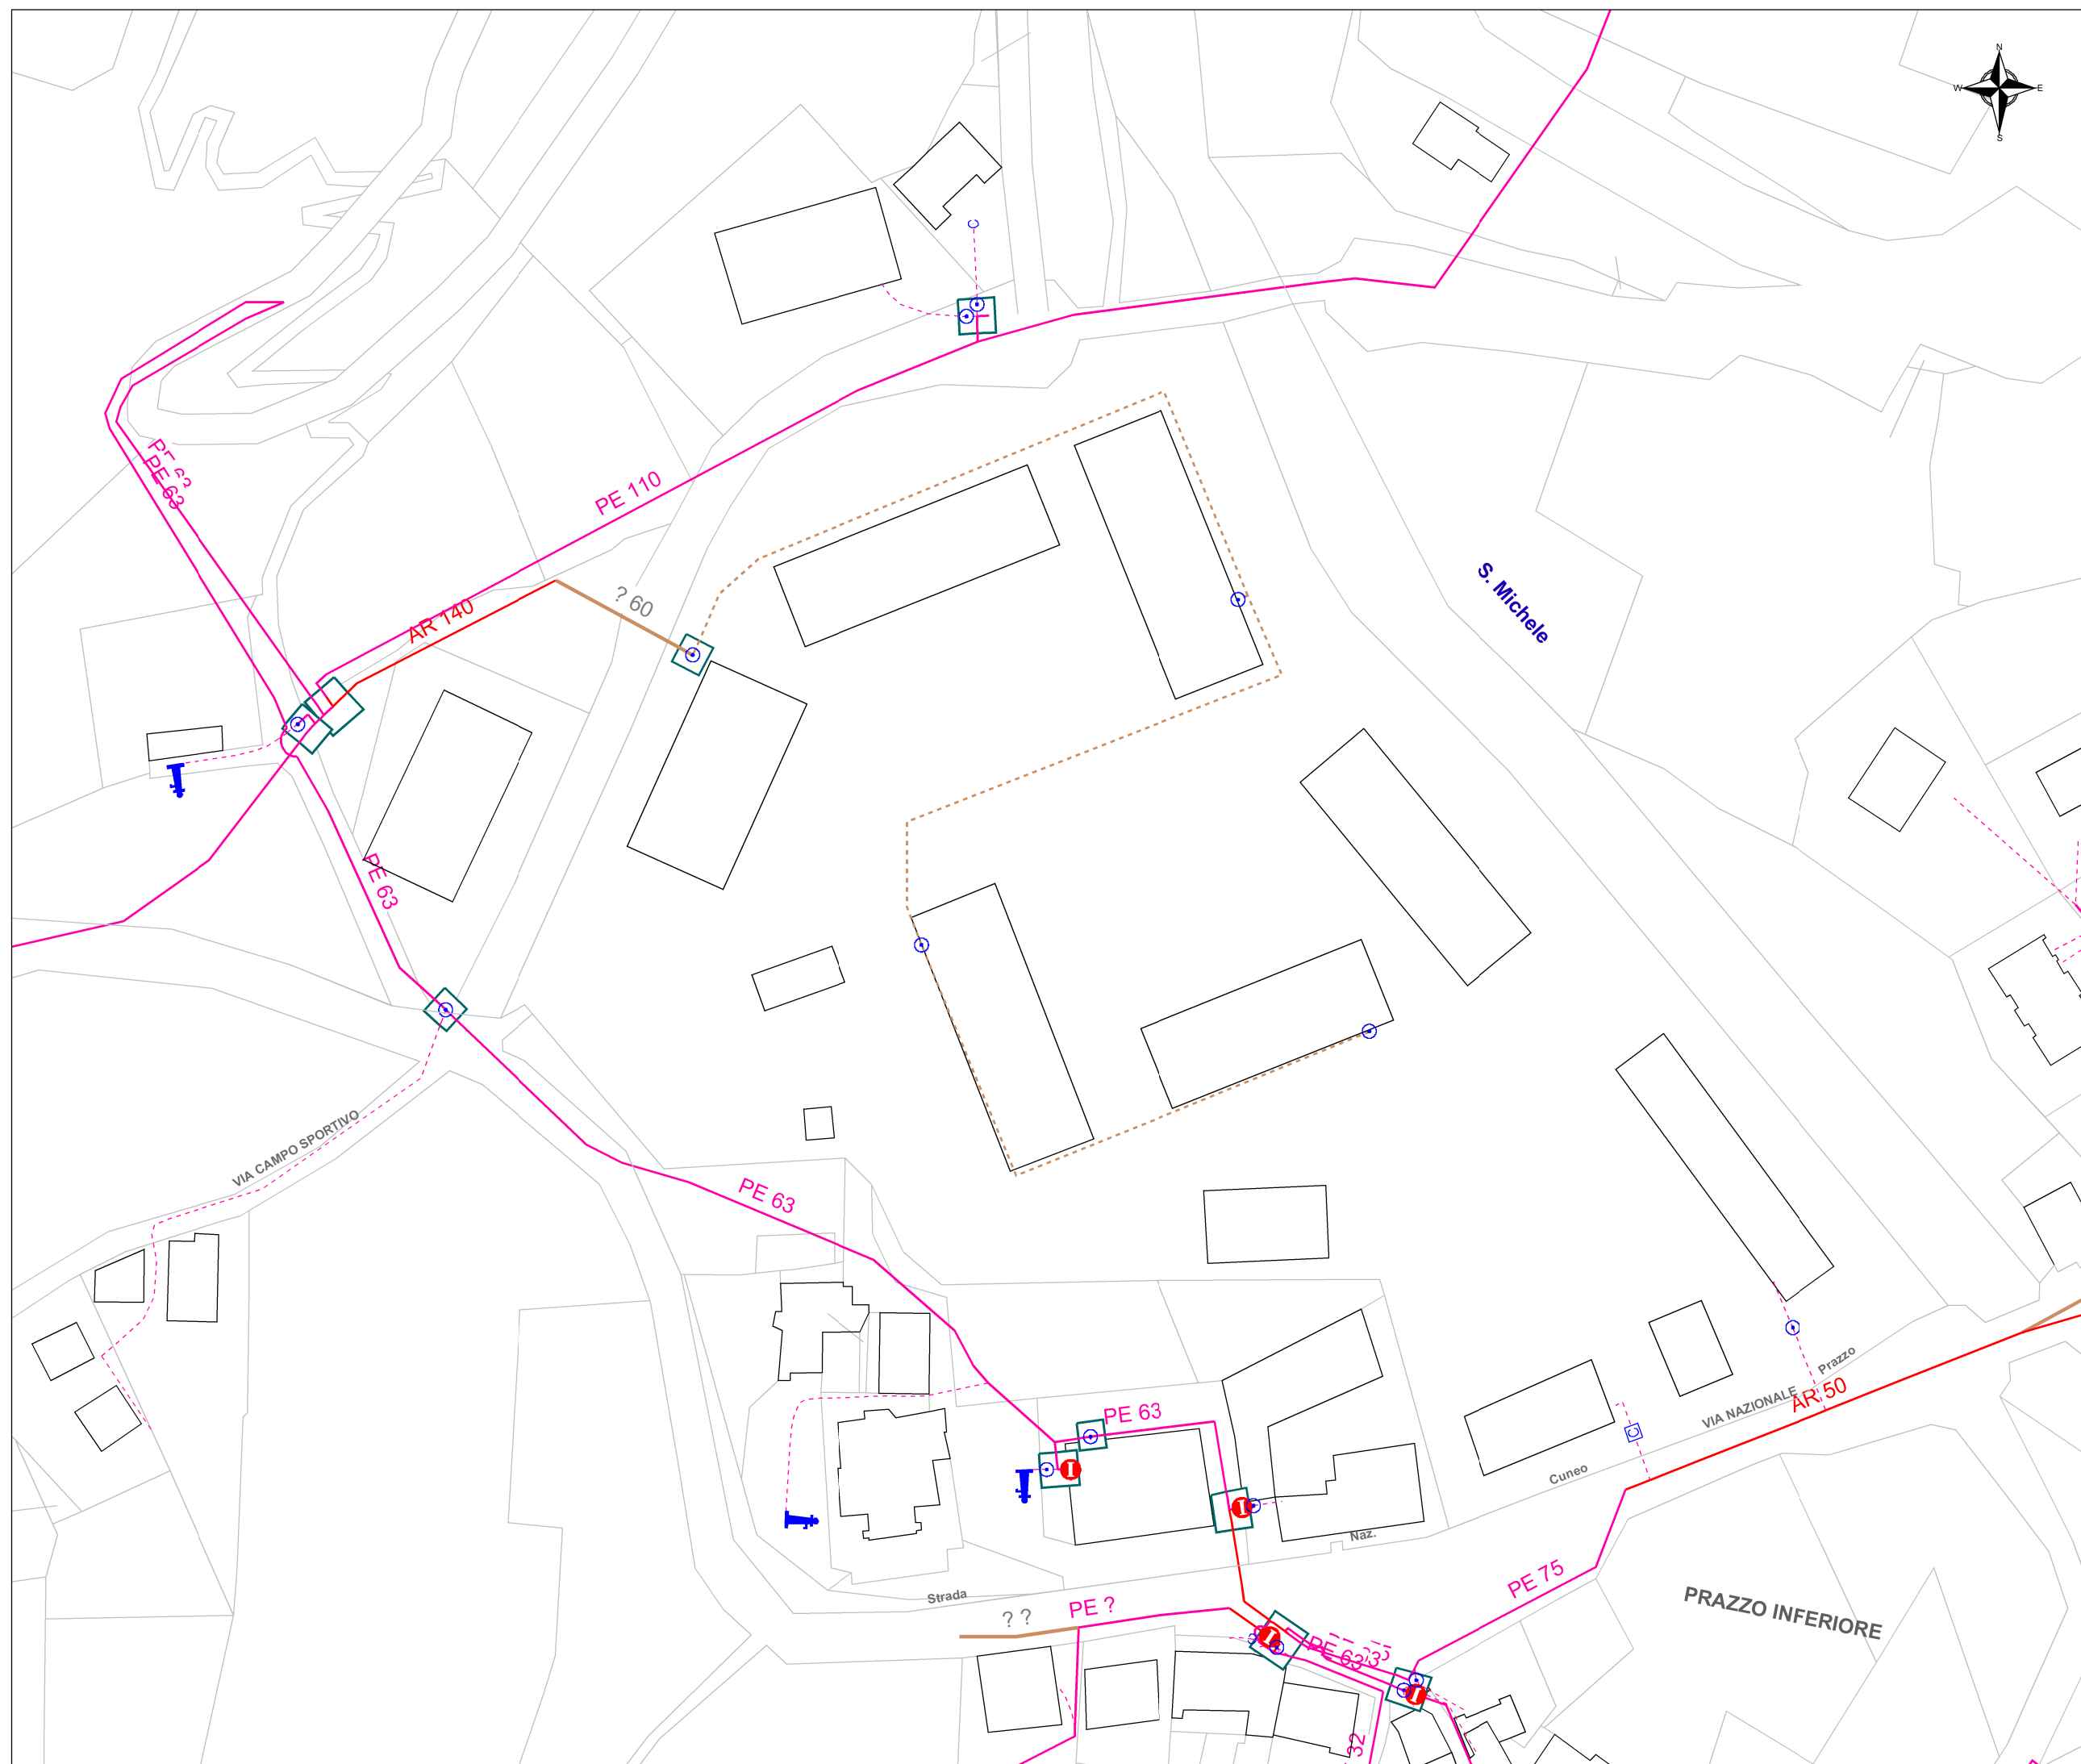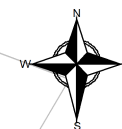

N.B. - Sulla planimetria il numero a fianco della sigla del materiale indica il diametro interno del tubo (DN). Per i materiali PVC e Polietilene indica il diametro esterno.

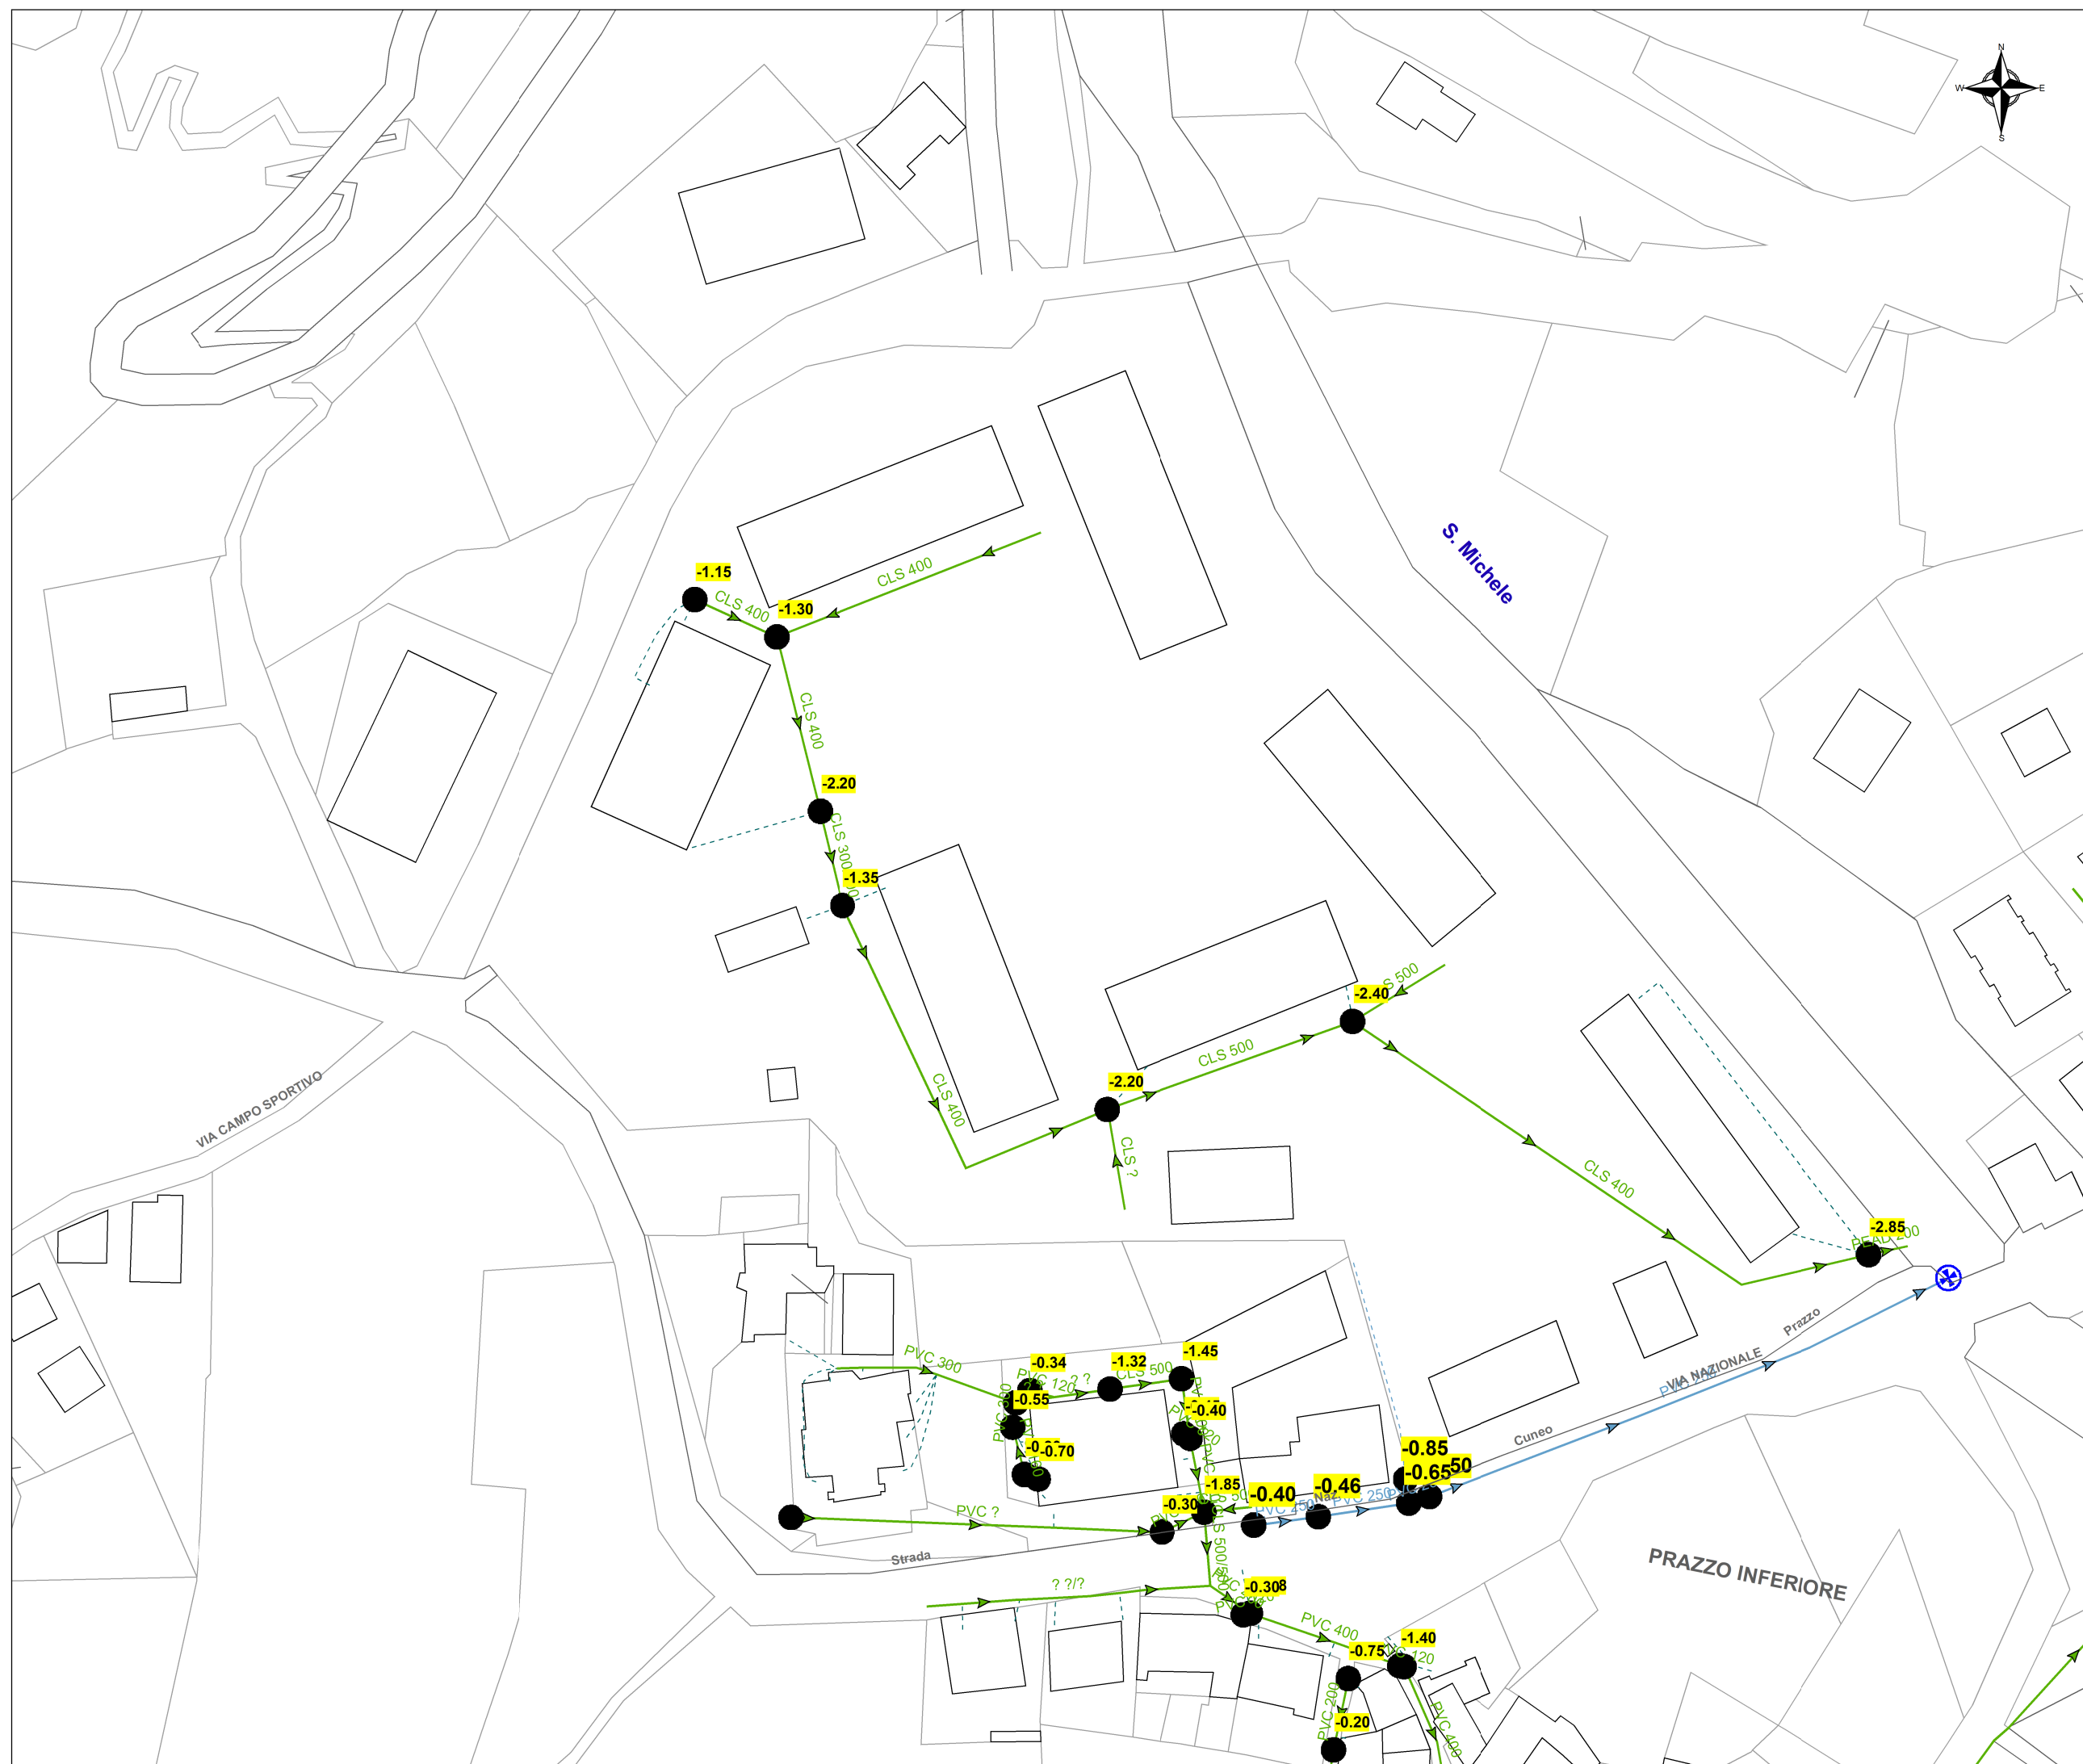

N.B. - Sulla planimetria il numero a fianco della sigla del materiale indica il diametro della tubazione in mm.

  RETE ACQUEDOTTO	
TIPI DI CONDOTTE	
	CONDOTTA DI ADDUZIONE
	CONDOTTA DI DISTRIBUZIONE
	ALLACCIAMENTO
	PROTEZIONE MECCANICA
COLORI MATERIALI E SIGLE	
	ACCIAIO (AR)
	GHISA (GH)
	POLIETILENE (PE)
	PVC
	FIBROCEMENTO (ET)
	ALTRO
	SCONOSCIUTO
N.B.- Sulla planimetria il numero a fianco della sigla del materiale indica il diametro interno del tubo (DN) in mm, per i materiali polietilene e PVC indica il diametro esterno in mm.	
OGGETTI DELLA RETE	
	IDRANTE SOTTOSUOLO
	IDRANTE SOPRASSUOLO
	FONTANA
	CASSETTA DELL'ACQUA
	POZZETTO / CAMERA DI MANOVRA
	CHIUSURA ALLACCIAMENTO
	SCARICO
	BOTOLA MISURATORI
	NICCHIA MISURATORI
	MISURATORE INTERNO FABBRICATO / SCONOSCIUTO

RETE FOGNATURA	
TIPI DI CONDOTTE	
	RETE COMUNALE BIANCA
	RETE COMUNALE MISTA
	RETE COMUNALE NERA
	RETE CONSORTILE
	CONDOTTA DI SCARICO
	ALLACCIAMENTO
SIGLE MATERIALI CONDOTTE	
AC	ACCIAIO
CLS	CLS - CA
CPC	CEMENTO CPC
ET	ETERNIT
GH	GHISA
GRES	GRES
MUR	MURATURA
PEAD	PEAD CORRUGATO
PVC	PVC
PVCS	PVC STRUTTURATO
PE	POLIETILENE
PPS	POLIPROPILENE STRUTTURATO
PP	POLIPROPILENE TRIPLOSTRATO
PRFV	VETRORESINA
N.B.- Sulla planimetria il numero a fianco della sigla del materiale indica il diametro della tubazione in mm.	
OGGETTI DELLA RETE	
	POZZETTO DI ISPEZIONE
	POZZETTO DI LAVAGGIO MANUALE
	POZZETTO DI LAVAGGIO AUTOMATICO
	IMPIANTO DI DEPURAZIONE
	STAZIONE DI SOLLEVAMENTO
	DISSABBIATORE
	SGRIGLIATORE
	FOSSA IMHOFF
	VASCA DI CONFLUENZA / LAMINAZIONE PRIMA PIOGGIA SEDIMENTAZIONE / SMORZAMENTO
	SCOLMATORE / SFIORATORE
	PUNTO DI SCARICO IMPIANTO
	PUNTO DI SCARICO INDUSTRIE