



PIANO NAZIONALE DI RIPRESA E RESILIENZA  
MISSIONE 4: ISTRUZIONE E RICERCA

Componente 1 – Potenziamento dell’offerta dei servizi di istruzione:  
dagli asili nido alle Università  
Investimento 1.1: Piano per asili nido e scuole dell’infanzia e servizi  
di educazione e cura per la prima infanzia


REALIZZAZIONE NUOVO PLESSO SCOLASTICO PRESSO EX  
CASERME PISACANE A PRAZZO INFERIORE

LOTTO I: MICRONIDO

PROGETTO ESECUTIVO

|   |   |      |
|---|---|------|
|   |   |      |
|   |   |      |
| rev. n°   | nota di revisione   | data |
| Responsabile del Procedimento:<br>Arch. Valeria ABELLO                                                                                             | Progettisti:<br>TAUTEMI associati S.r.l.<br>Ing. Fabrizio PELLEGRINO<br>Ing. Gianfranco GIORDANO<br>P.I. Massimiliano MARINO |      |
| Presidente:<br>Francesco CIOFFI   |   |      |
| committente:<br>UNIONE MONTANA VALLE MAIRA   | Allegato C - Progetto architettonico<br><b>Progetto - Prospetti</b><br>scala 1:50                                            |      |
| Via Torretta, 9<br>12029 San Damiano Macra (CN)<br>C.F. 96090600048 - P.Iva: 0361120043<br>Telefono: 0171/90.00.61<br>PEC: unionevallemaira@pec.it | data: maggio 2023   | C.8  |

Esempio di rivestimento con dogato verticale in legno  
tipo "Rikho GK2 GK3"

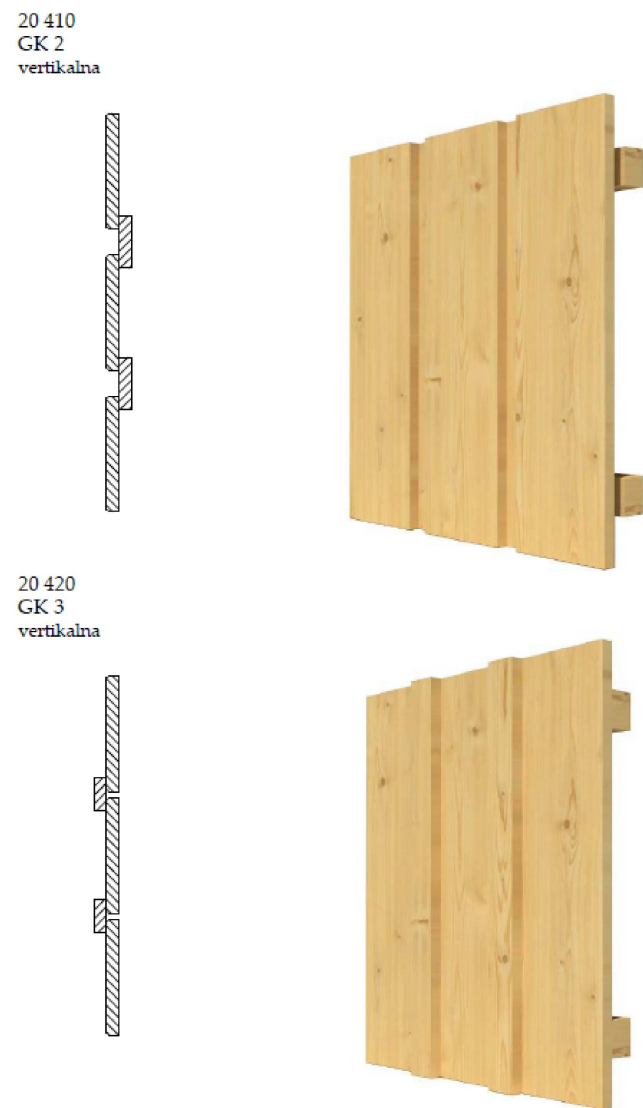

Pittura minerale colorata in pasta a base di grassello di calce  
tipo "webercote calcecover L" in colorazioni nella gamma delle  
terre naturali




Rivestimento con dogato verticale in legno  
spessore variabile 15mm - 30 mm

Muro di confine con la futura scuola  
intonacato e tinteggiato


Impianto fotovoltaico da 8kW realizzato in moduli  
in celle di silicio monocristallino con superficie  
antiriflesso ancorati su 3 barre di fissaggio

Copertura in lamiera di alluminio preverniciato, color  
grigio ardesia opaco, ad aggraffatura doppia, completo  
di faldali e di lattoneria nello stesso materiale e colore.


Muro intonacato  
Serramenti in PVC triplo vetro  
colore grigio

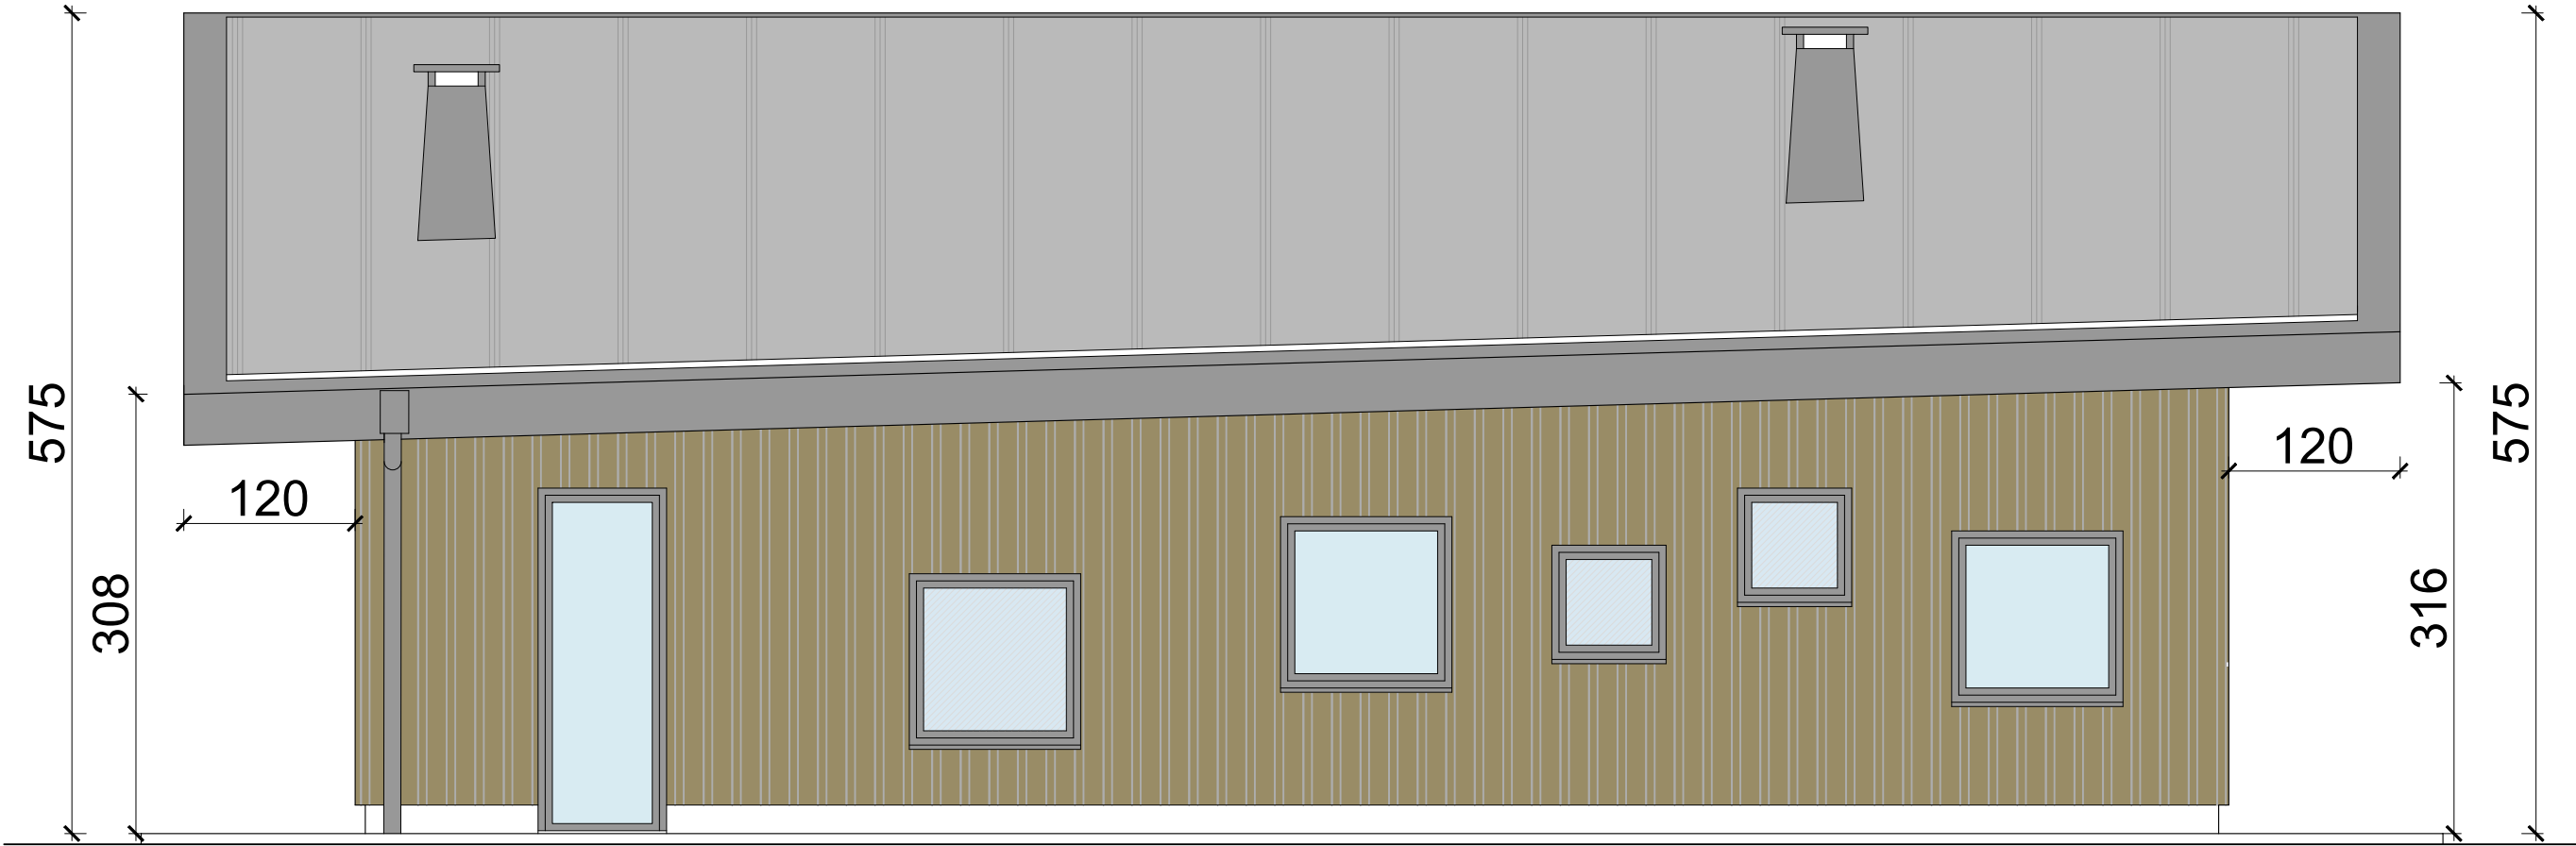


Prospetto nord

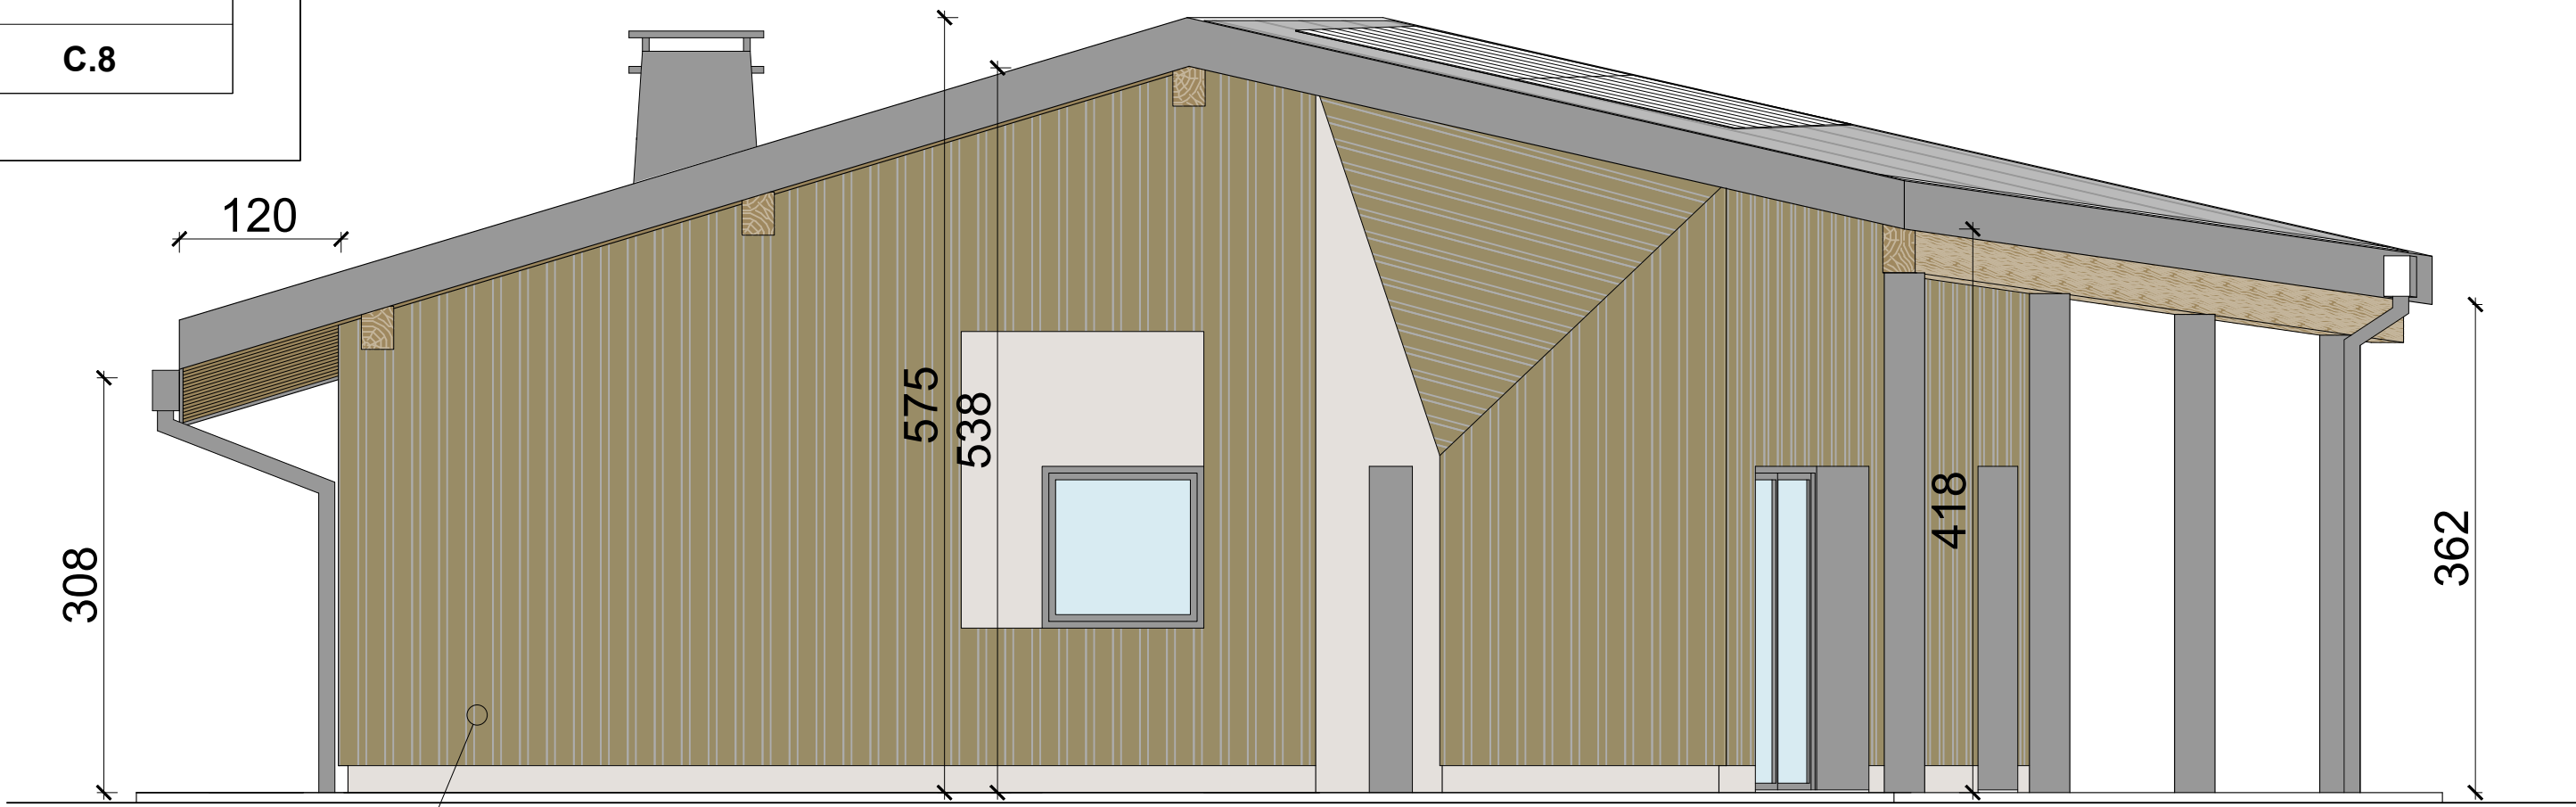

Prospetto ovest

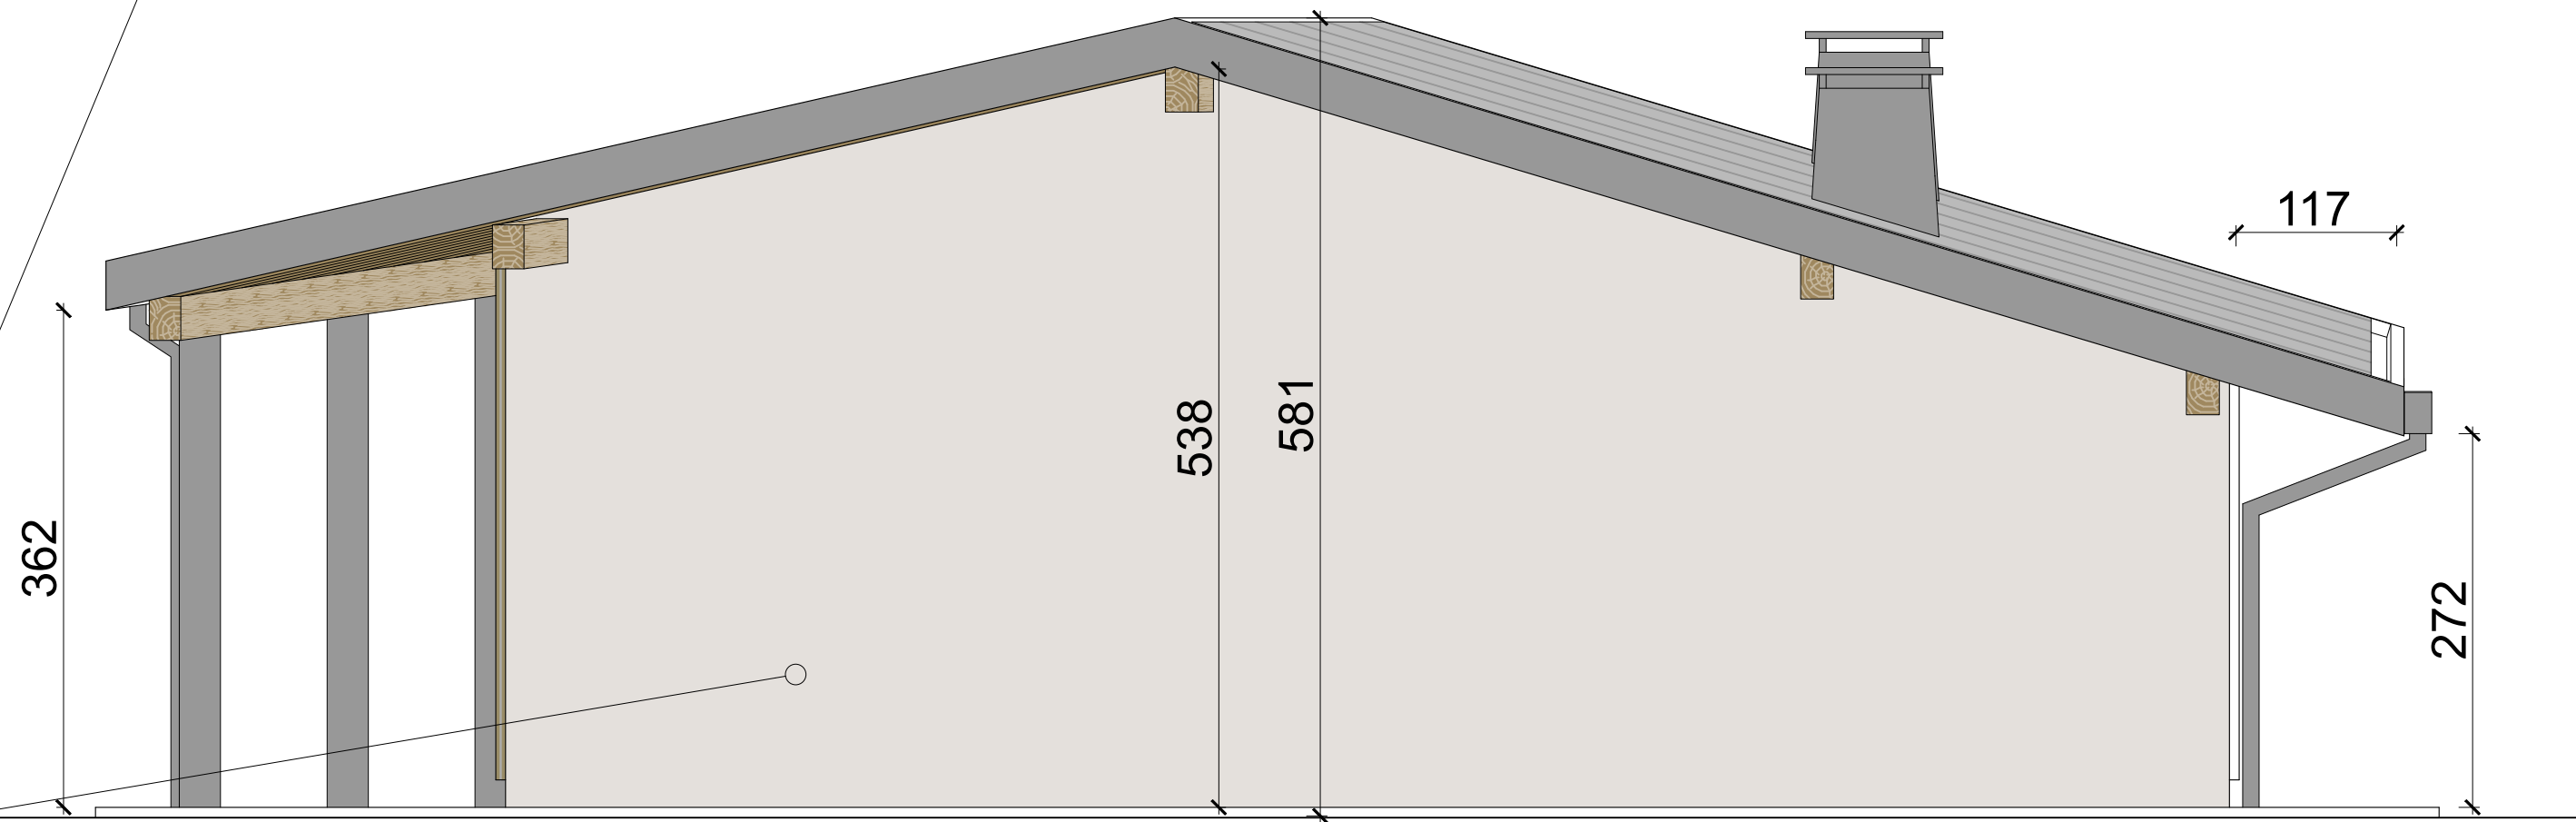

Prospetto est

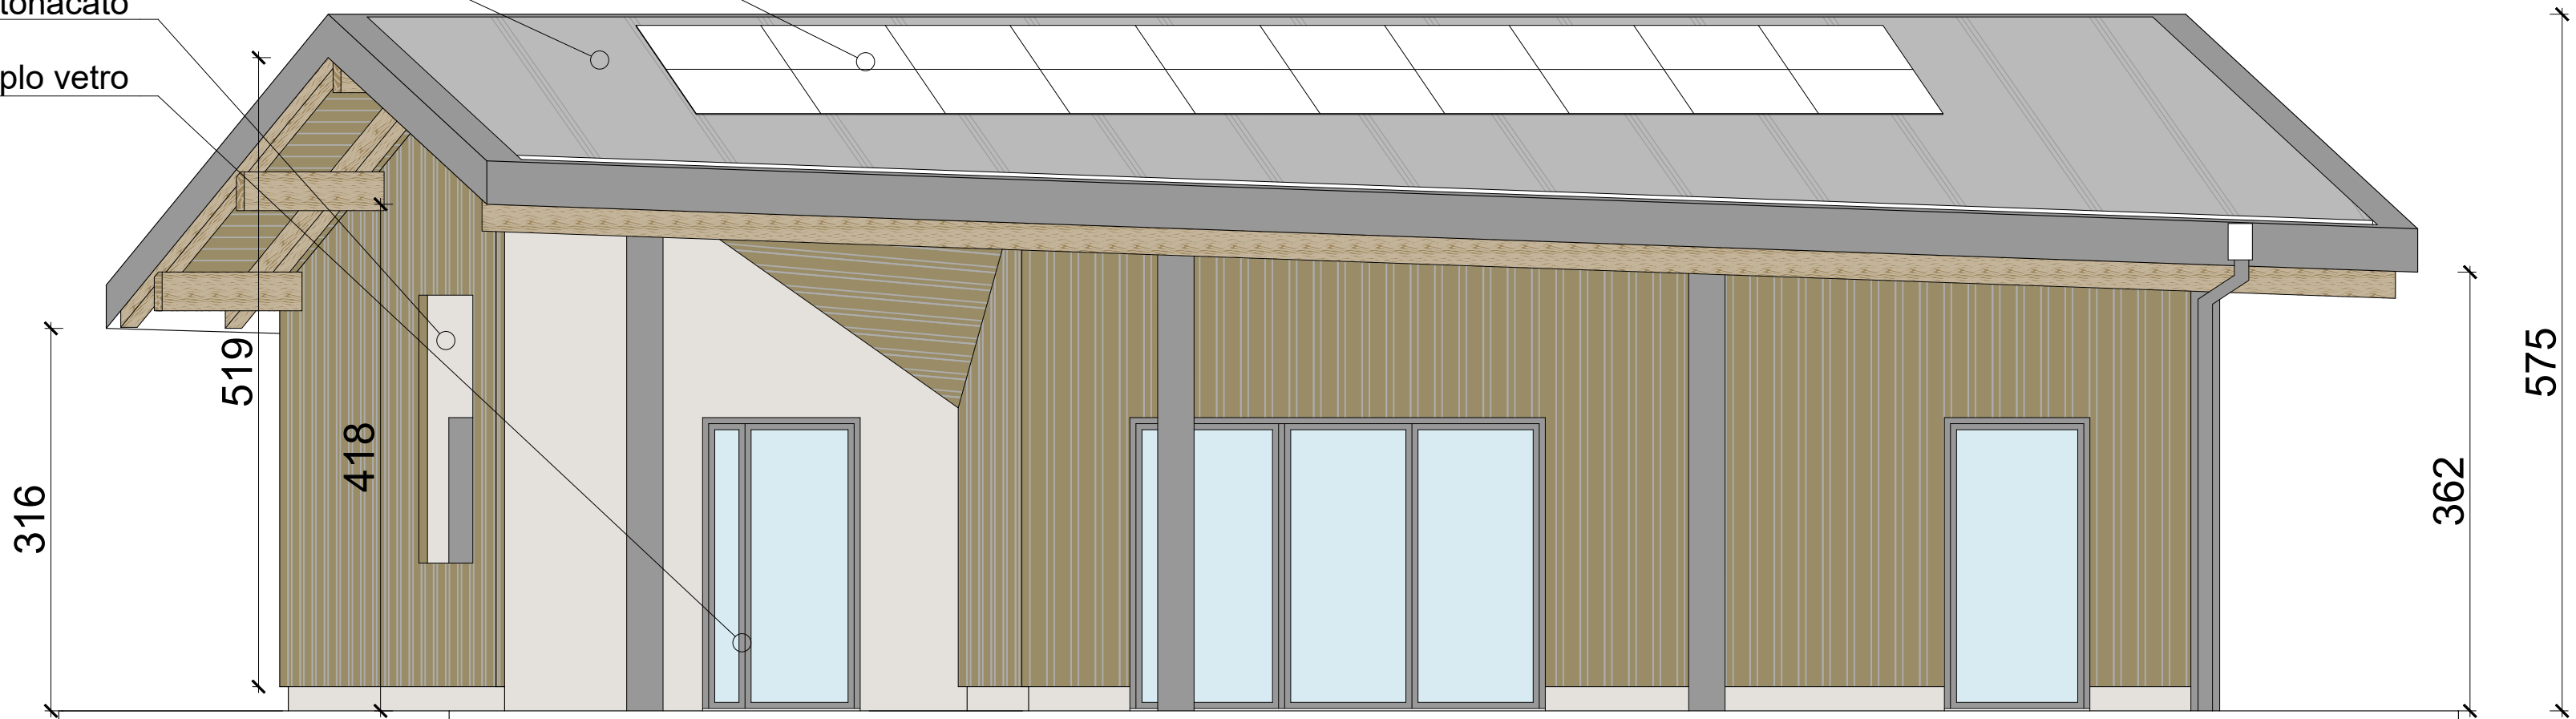

Prospetto sud