



REGIONE PIEMONTE
PROVINCIA DI CUNEO
UNIONE MONTANA VALLE MAIRA

STRATEGIA AREA INTERNA VALLI MAIRA E GRANA.
REALIZZAZIONE NUOVO PLESSO SCOLASTICO PRESSO EX
CASERME PISACANE A PRAZZO INFERIORE

CUP F83I18000010005



PROGETTO DI FATTIBILITÀ
TECNICA ED ECONOMICA

Allegato C - Elaborati grafici
TAV. C1 - Inquadramento territoriale
scala 1:2000

Il Responsabile Unico del Procedimento: ABELLO Valeria

I Presidenti: CARSETTI Valerio

Progettista:
Arch. Arianna BERNABEI
Collaboratore:
Arch. Mauro BERTERO



ASSOCIATI srl
Società di Ingegneria Via Molino n.7 12100 - Cuneo
Tel. 0171/492599 - P. IVA e C.F. 03182950042


Aprile 2022



Ortofoto
scala 1:2000




Area oggetto d'intervento

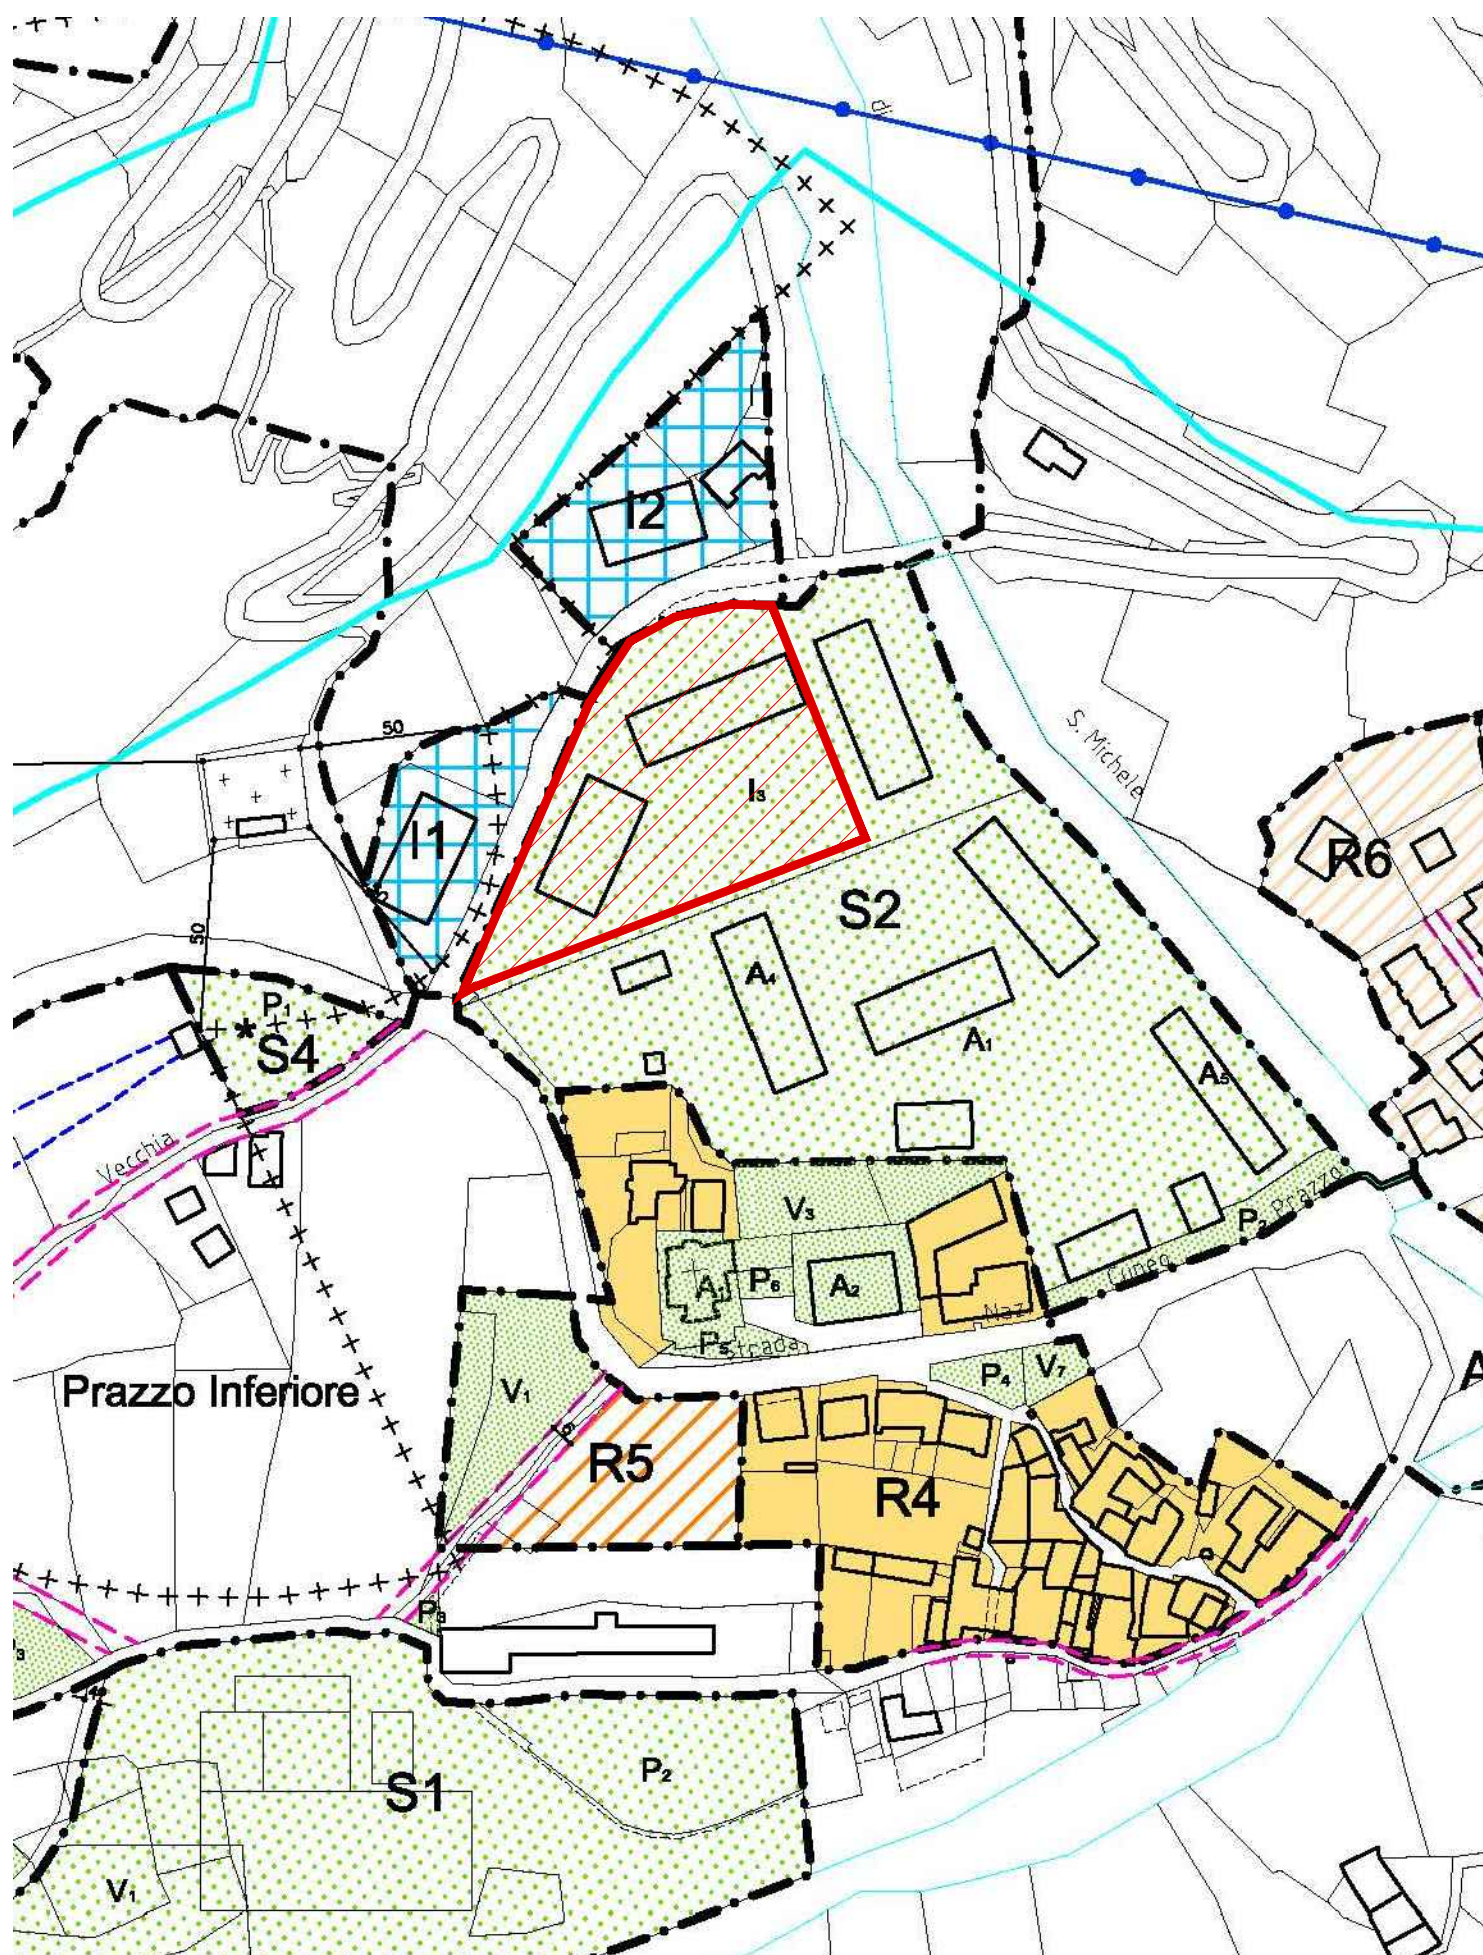

LEGENDA: **S** zone per attrezzature e servizi

Piano Regolatore Generale vigente
scala 1:2000

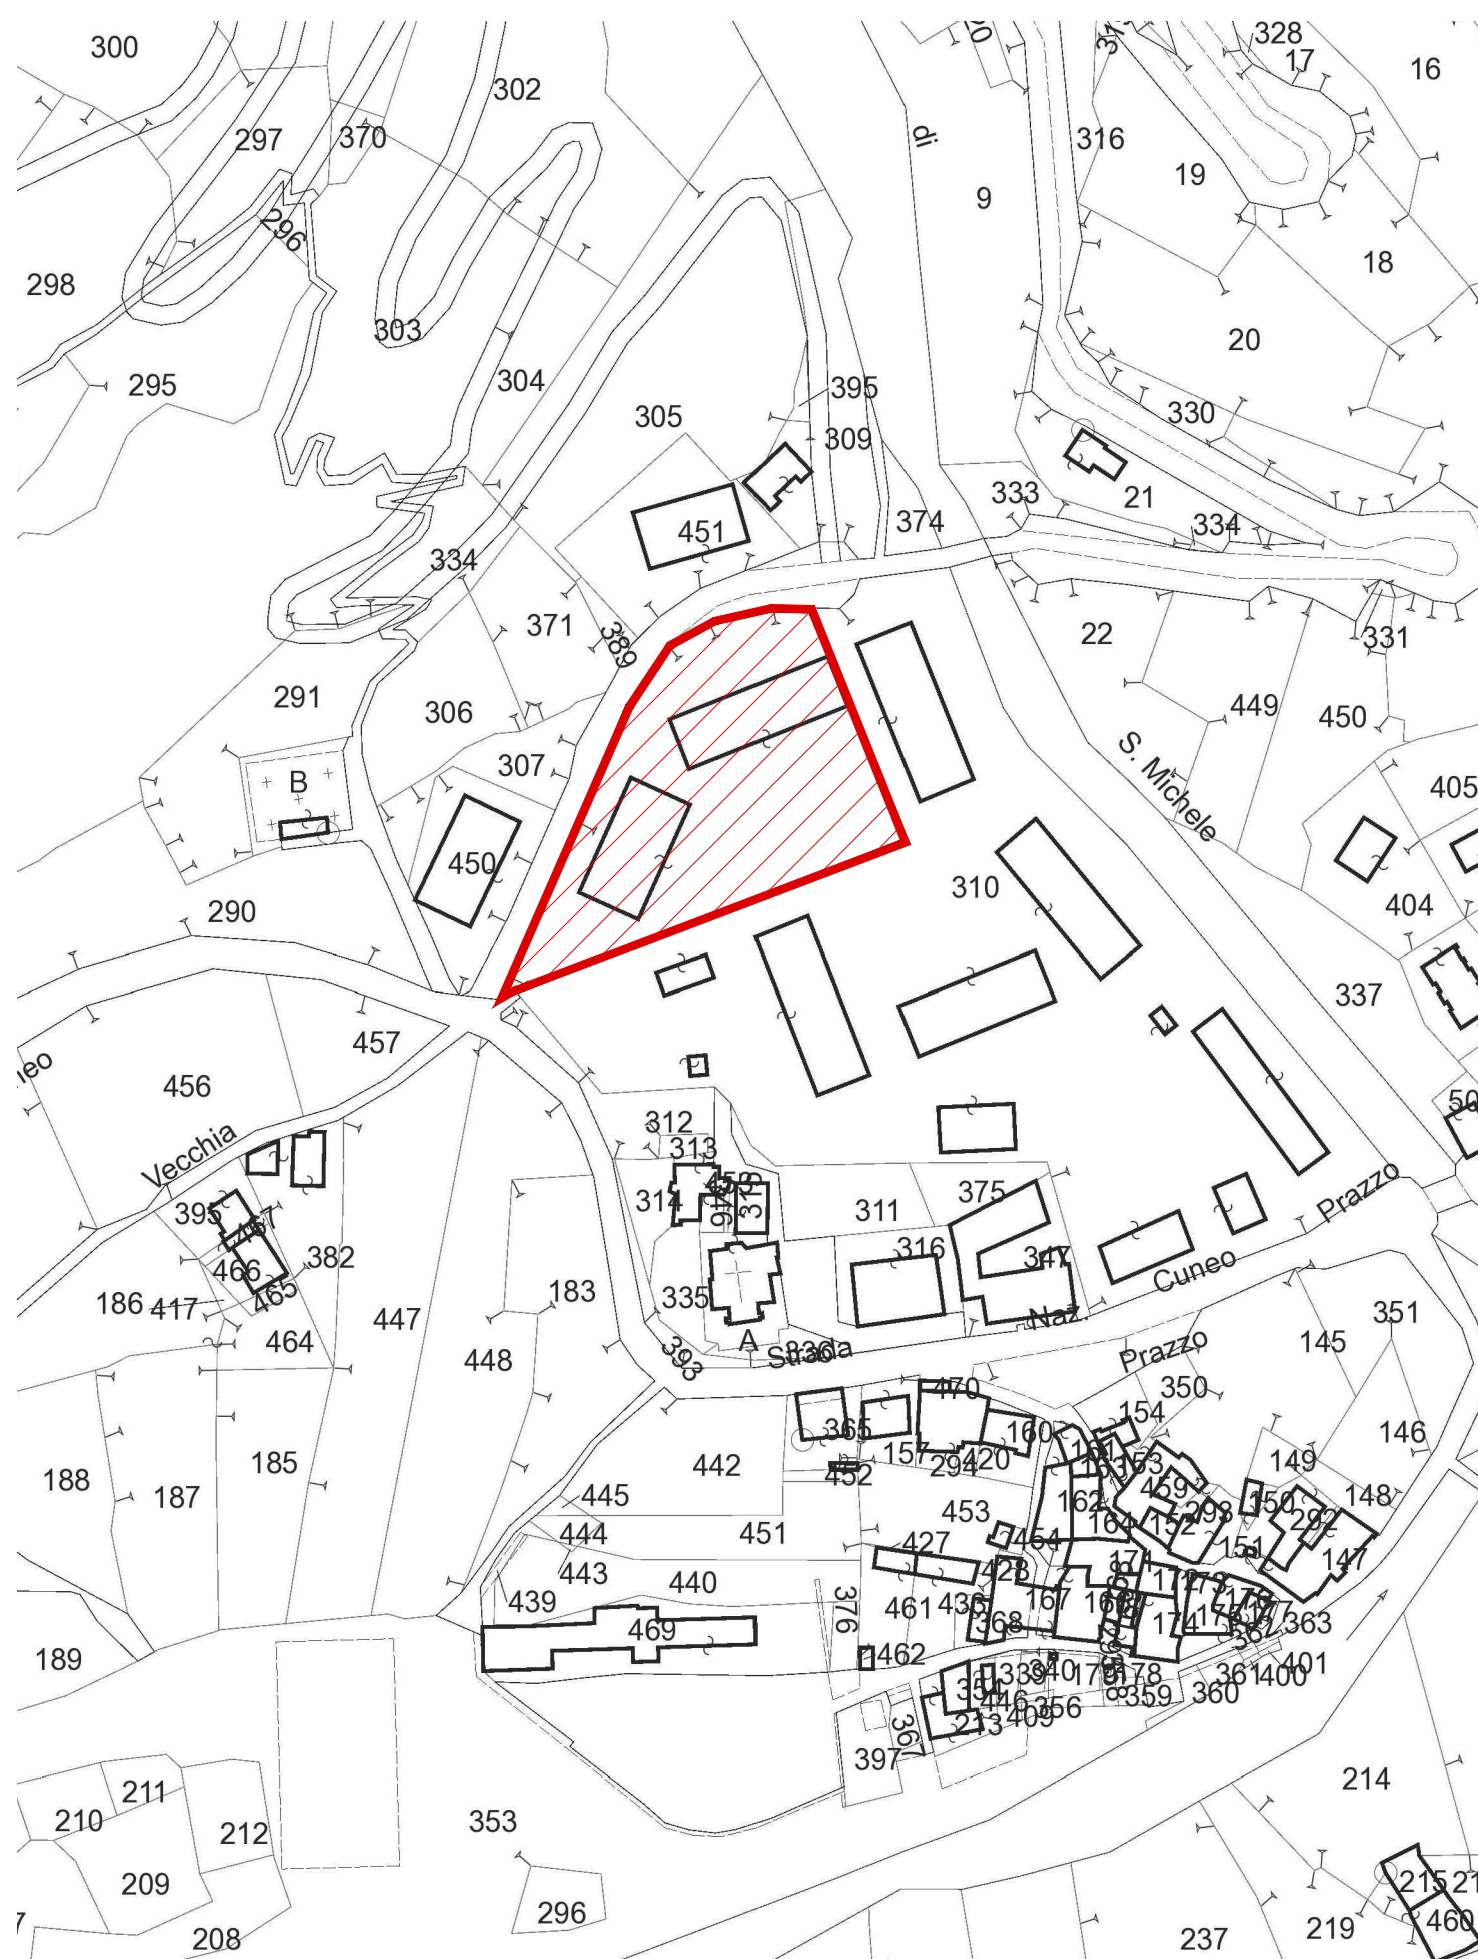

Estratto mappa catastale
scala 1:2000

