



**RIQUALIFICAZIONE ARCHITETTONICA,
ENERGETICA E FUNZIONALE DEL
RIFUGIO "DETTO DALMASTRO"**



PROGETTO ESECUTIVO

Allegato C
TAV.1 - Inquadramento territoriale e
documentazione fotografica esterna
scala 1:10.000 - 1:2.000

Il Responsabile del Procedimento:


Il Sindaco: Sig. Livio ACCHIARDI

Progettista e Direttore Tecnico:
Arch. Alberto BOCCACCI

Collaborazione:
Arch. Marina DANZI



Giugno 2018

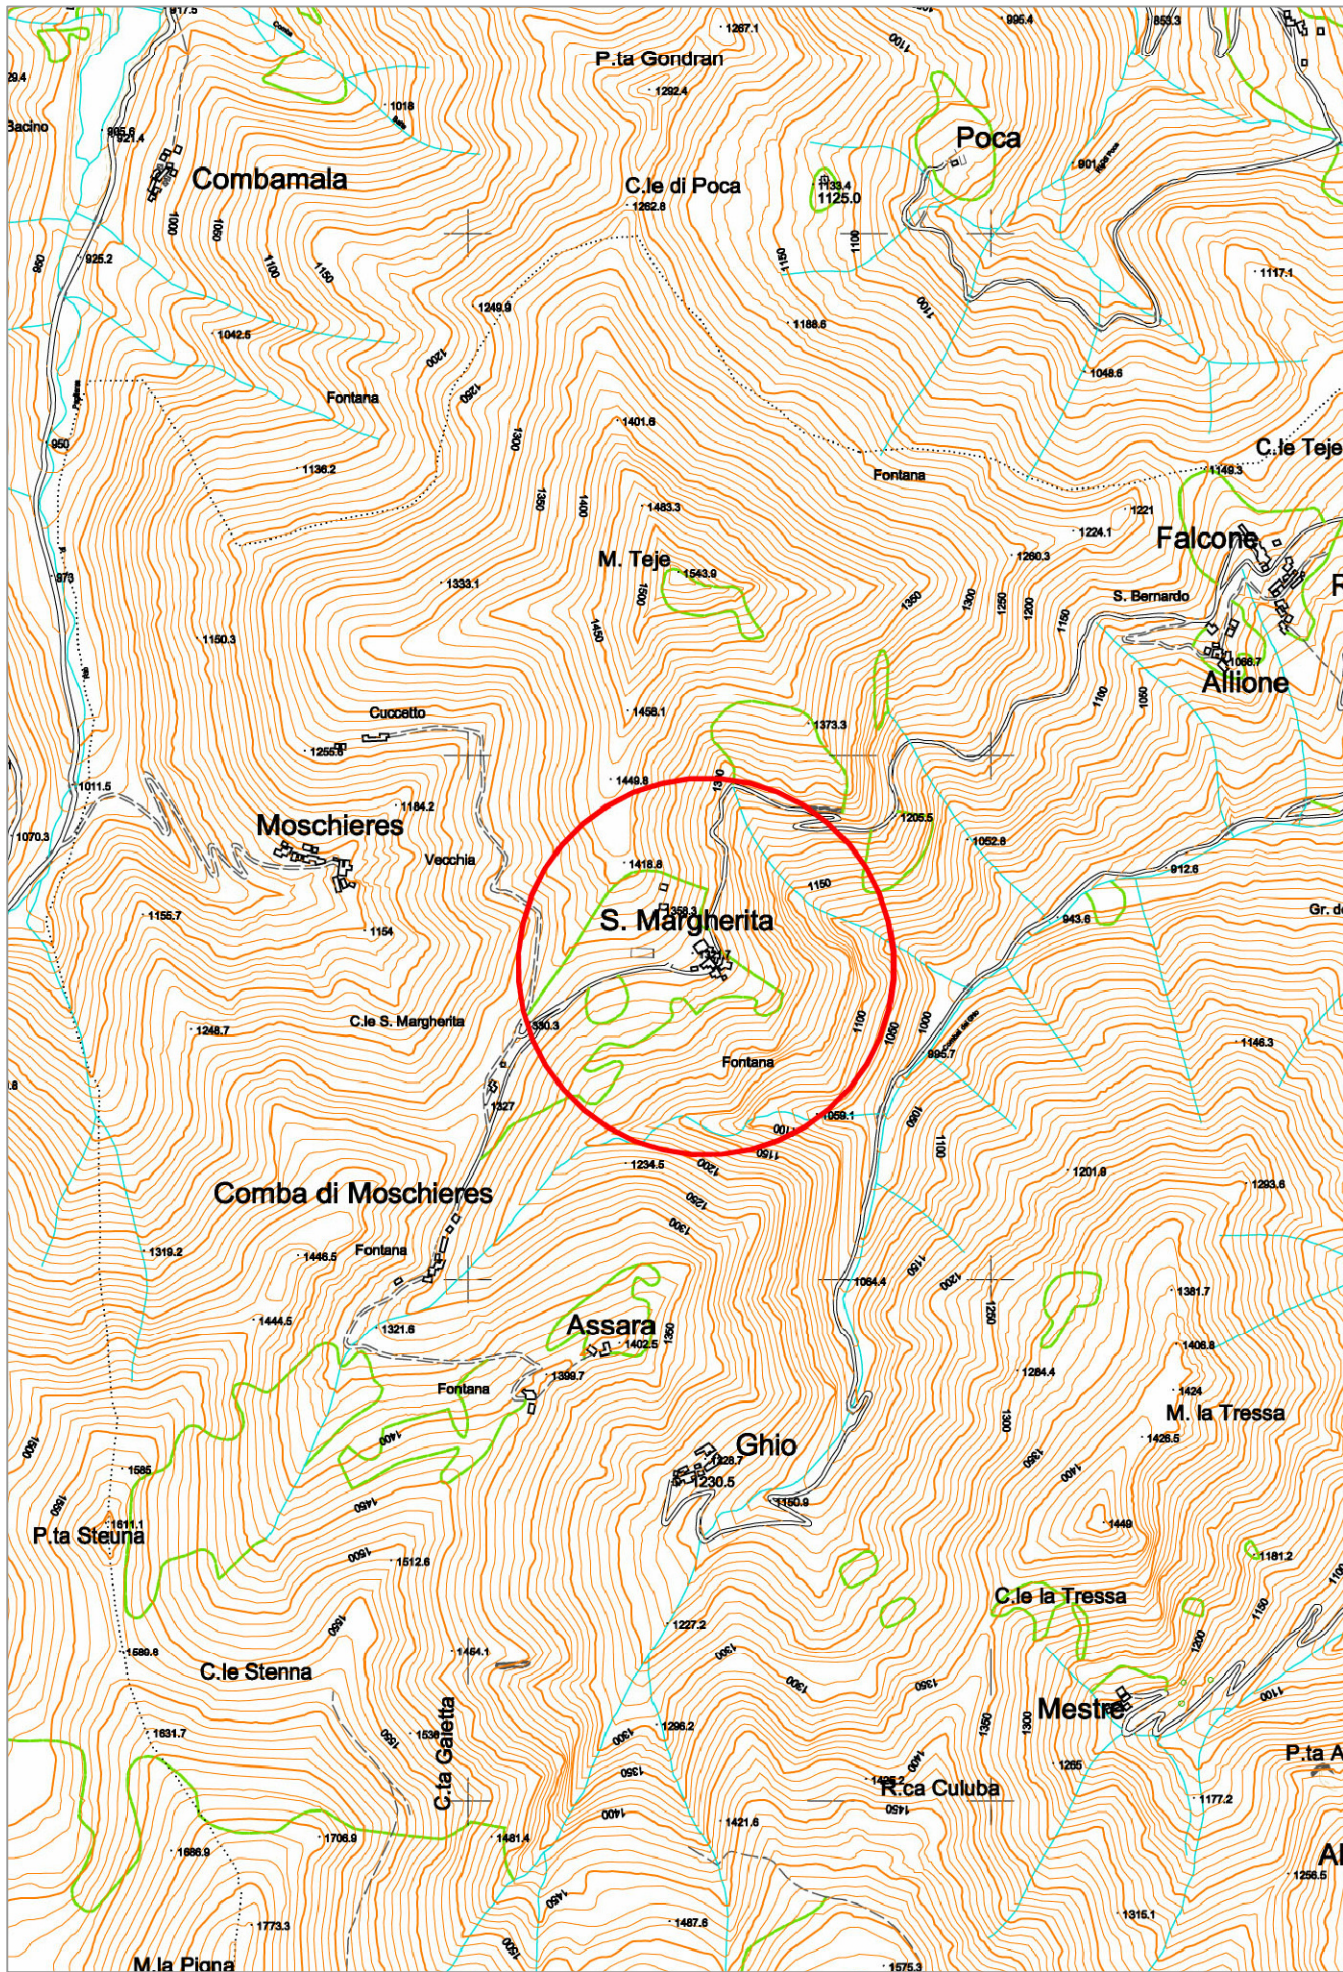

Estratto CTR - scala 1:10.000


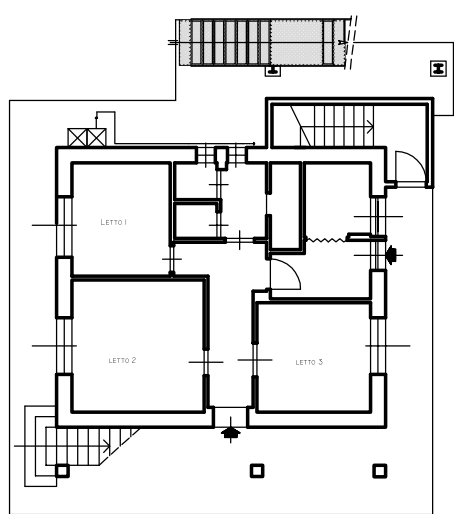


Immagine satellitare - Borgata Santa Margherita


DOCUMENTAZIONE FOTOGRAFICA - ESTERNO




1 punto di presa fotografica

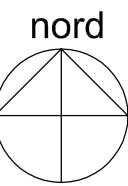

Piano terreno

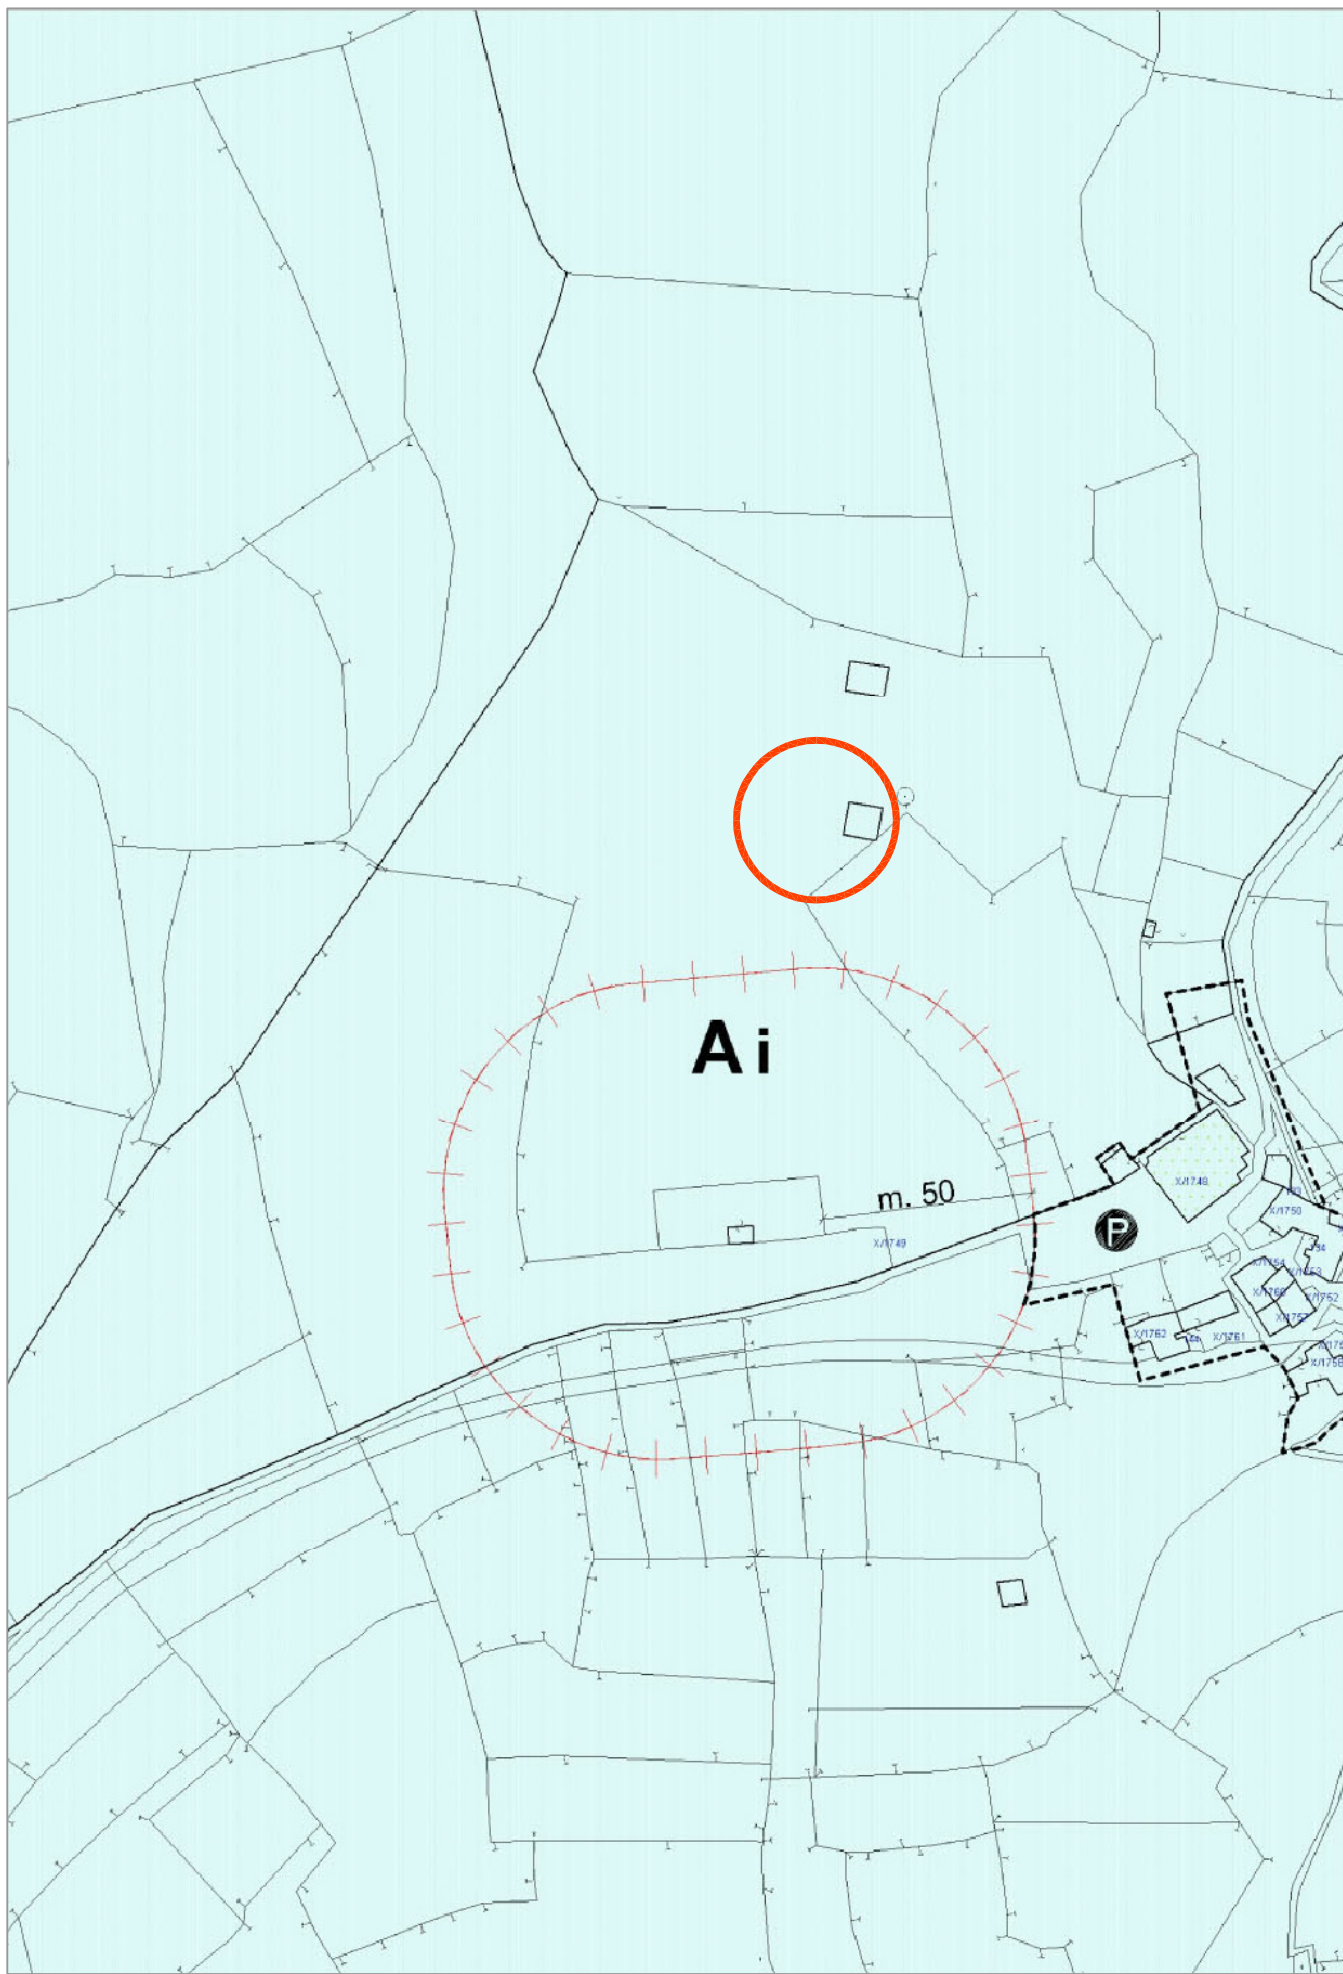

Estratto P.R.G.C. - scala 1:2.000

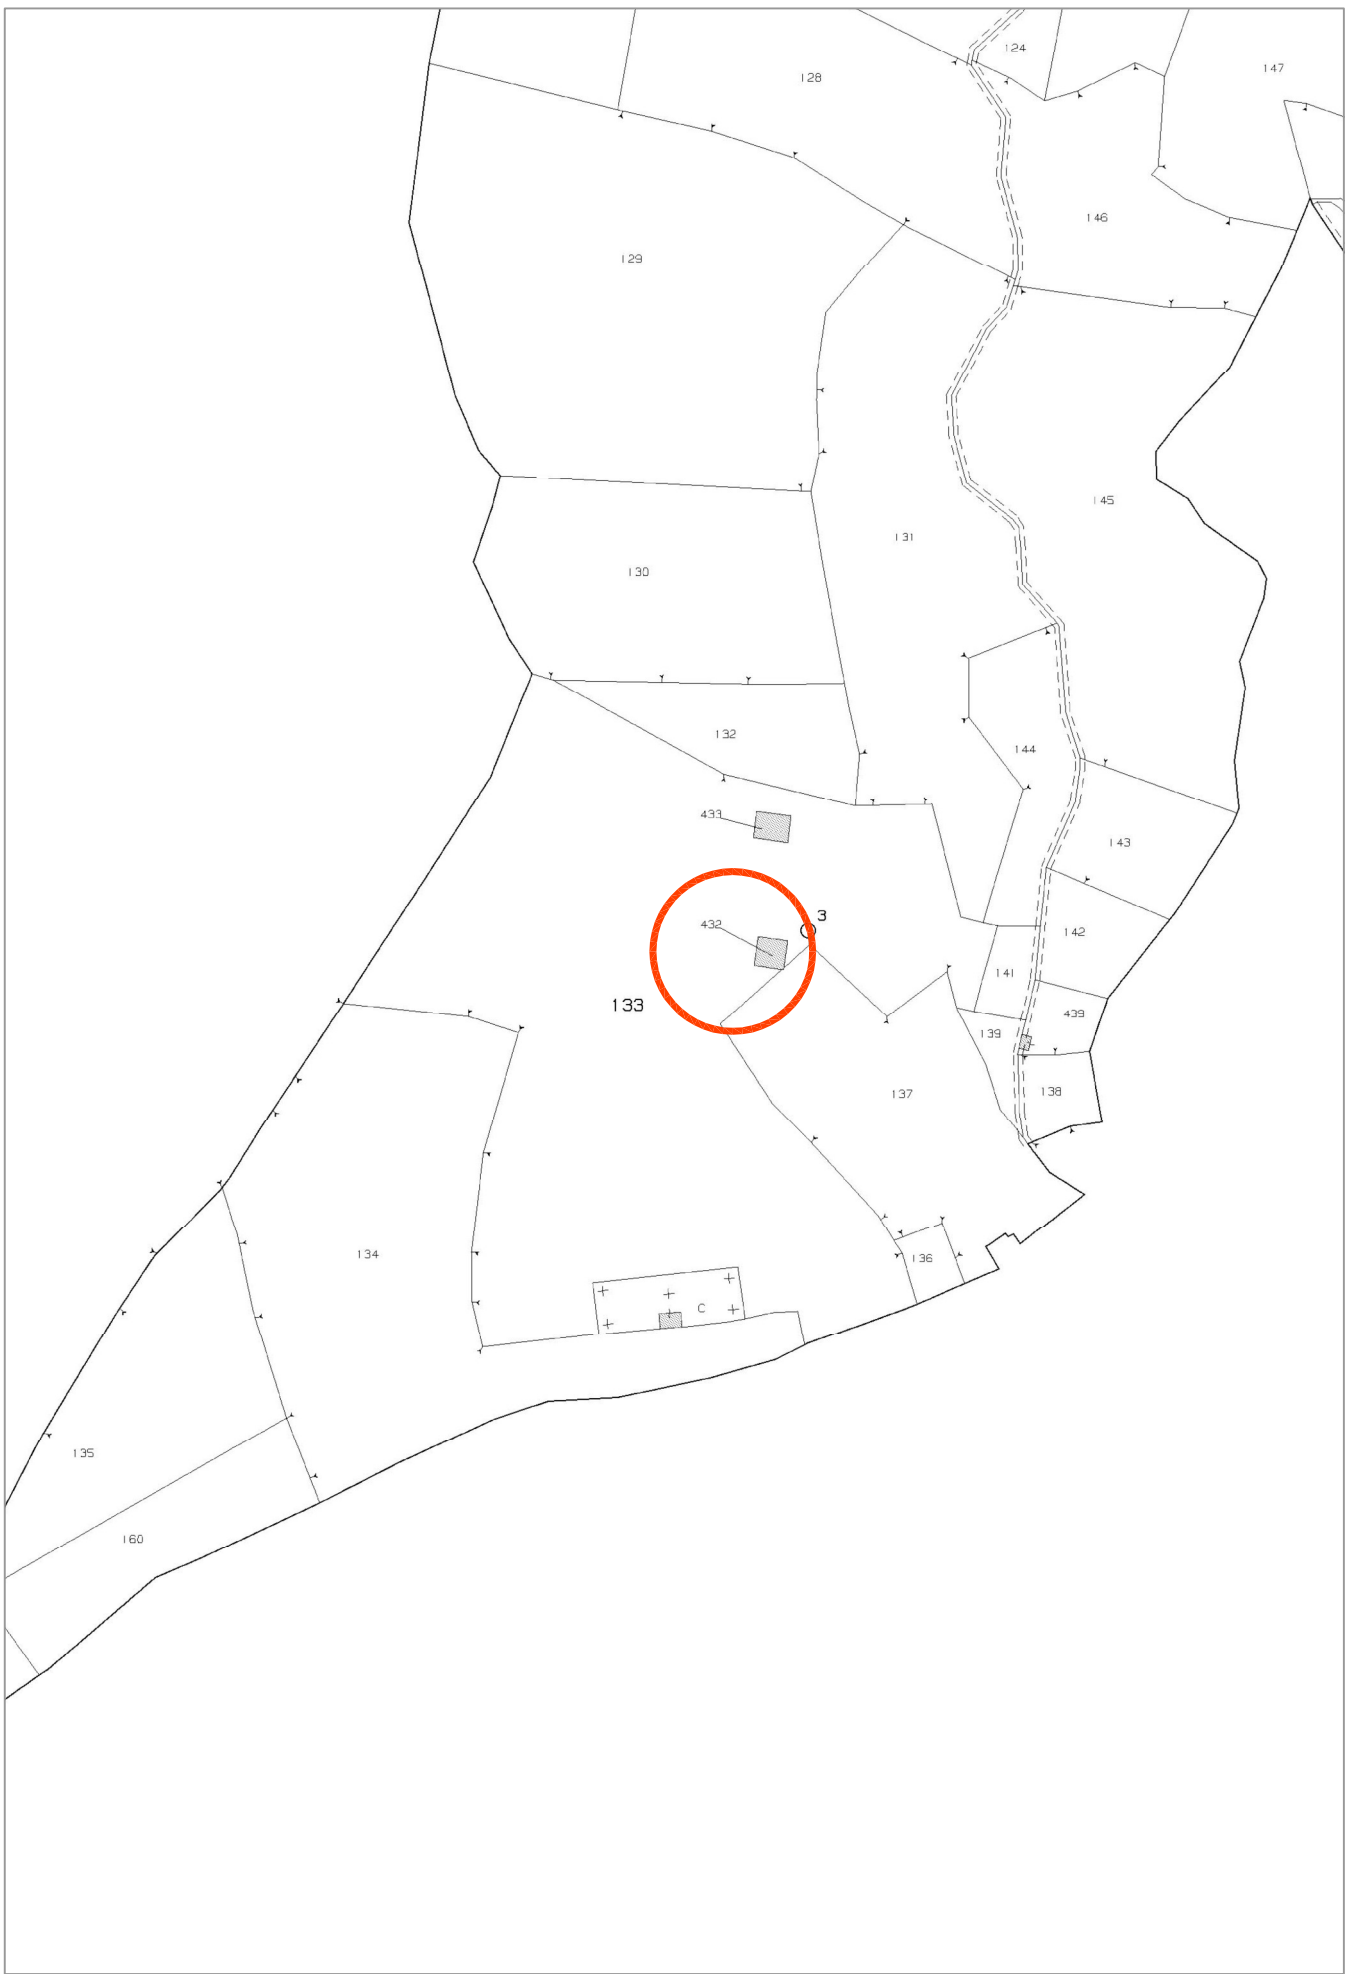

Estratto mappa catastale - scala 1:2.000
Foglio 66, particella 432