


STRATEGIA AREA INTERNA VALLI MAIRA E GRANA.
REALIZZAZIONE NUOVO PLESSO SCOLASTICO PRESSO EX
CASERME PISACANE A PRAZZO INFERIORE

CUP F83I18000010005

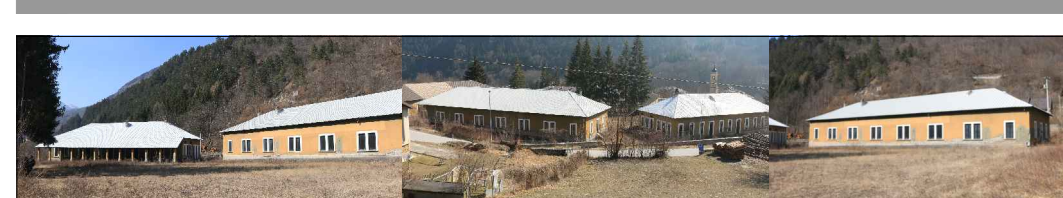

PROGETTO DI FATTIBILITÀ
TECNICA ED ECONOMICA





Allegato C - Elaborati grafici
TAV. C2 - Documentazione fotografica

Il Responsabile Unico del Procedimento: ABELLO Valeria

I Presidenti: CARSETTI Valerio

Progettista:
Arch. Arianna BERNABEI
Collaboratore:
Arch. Mauro BERTERO

Aprile 2022

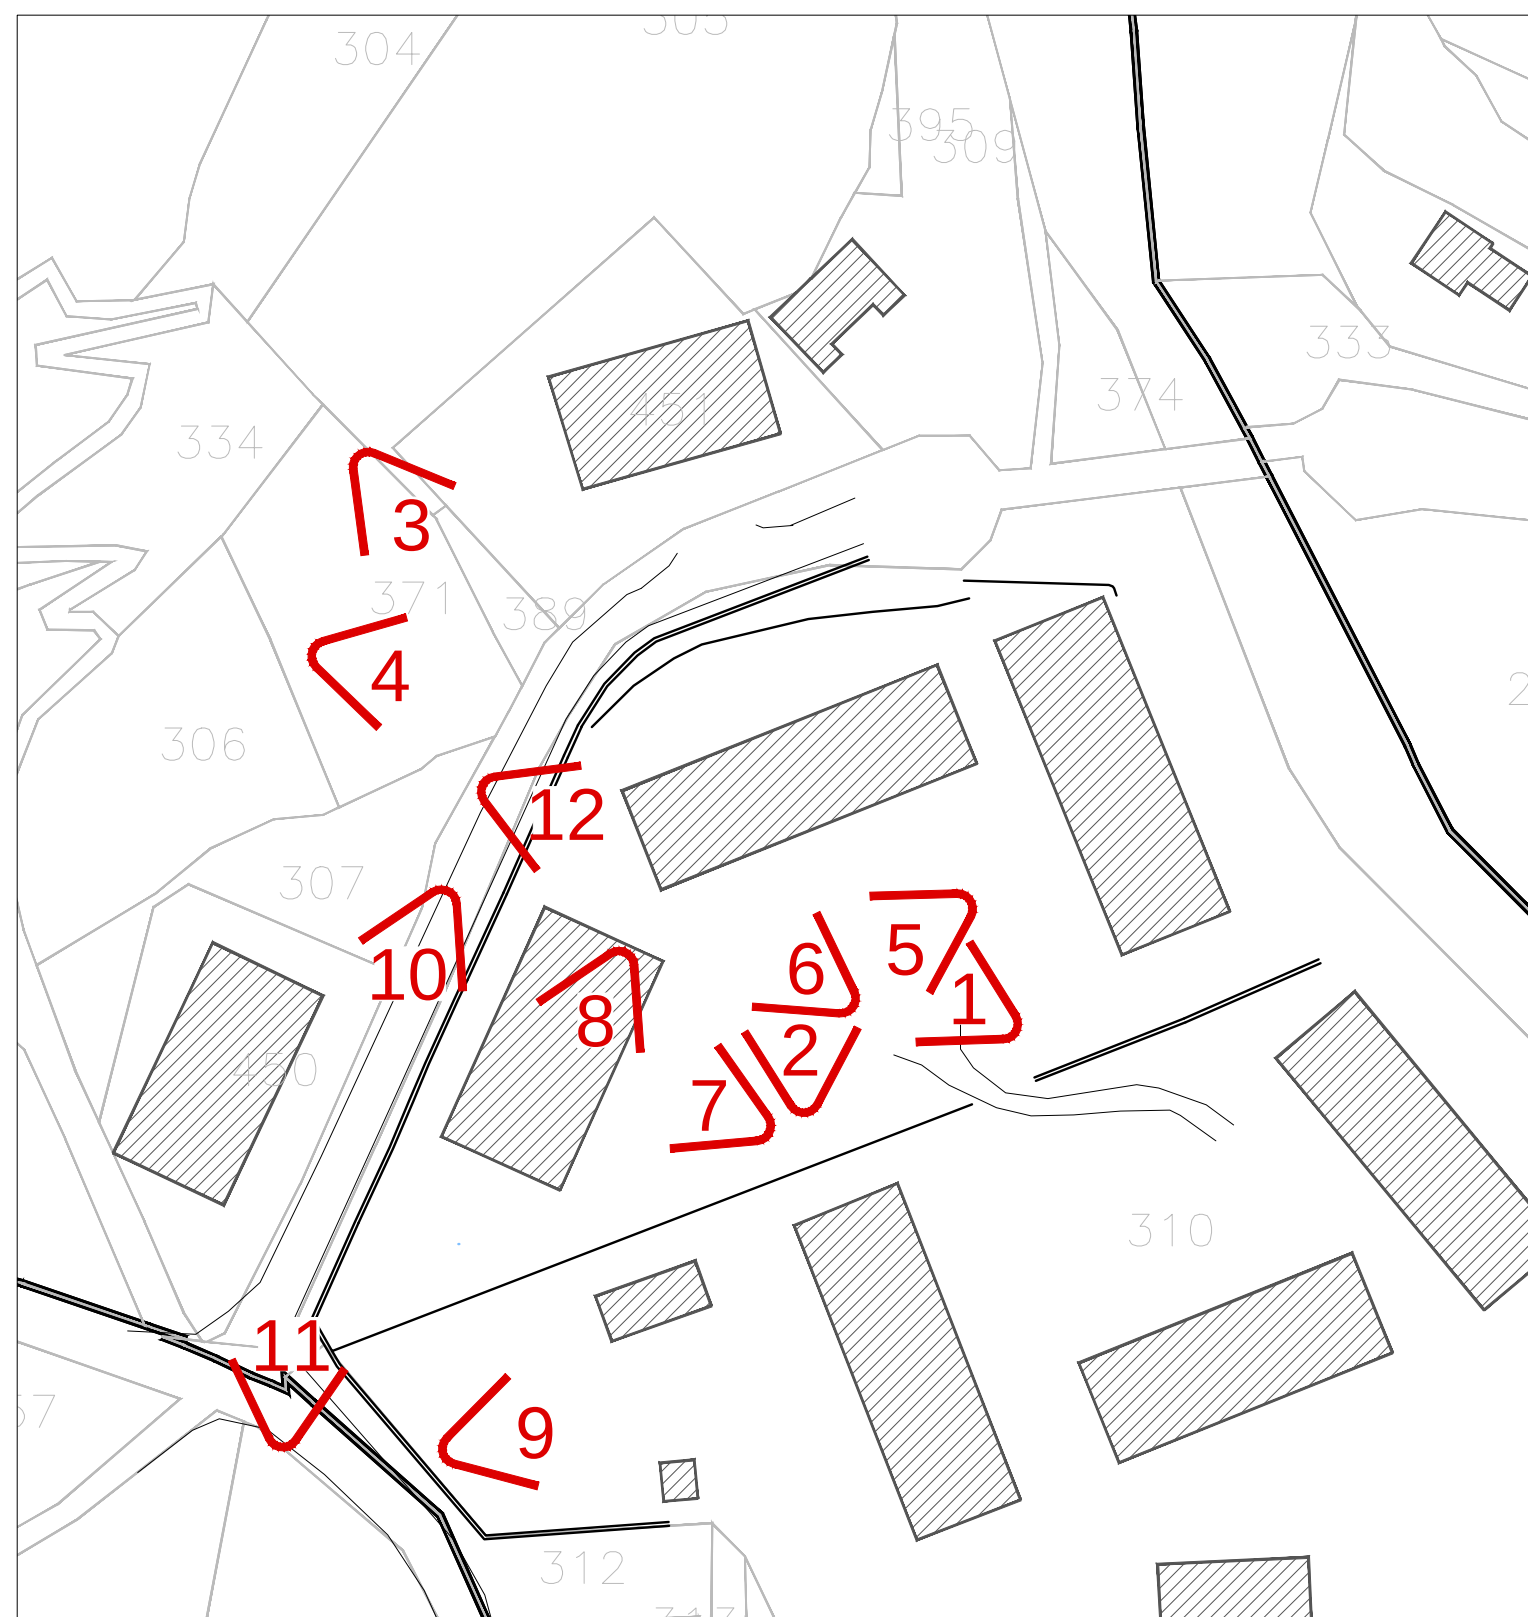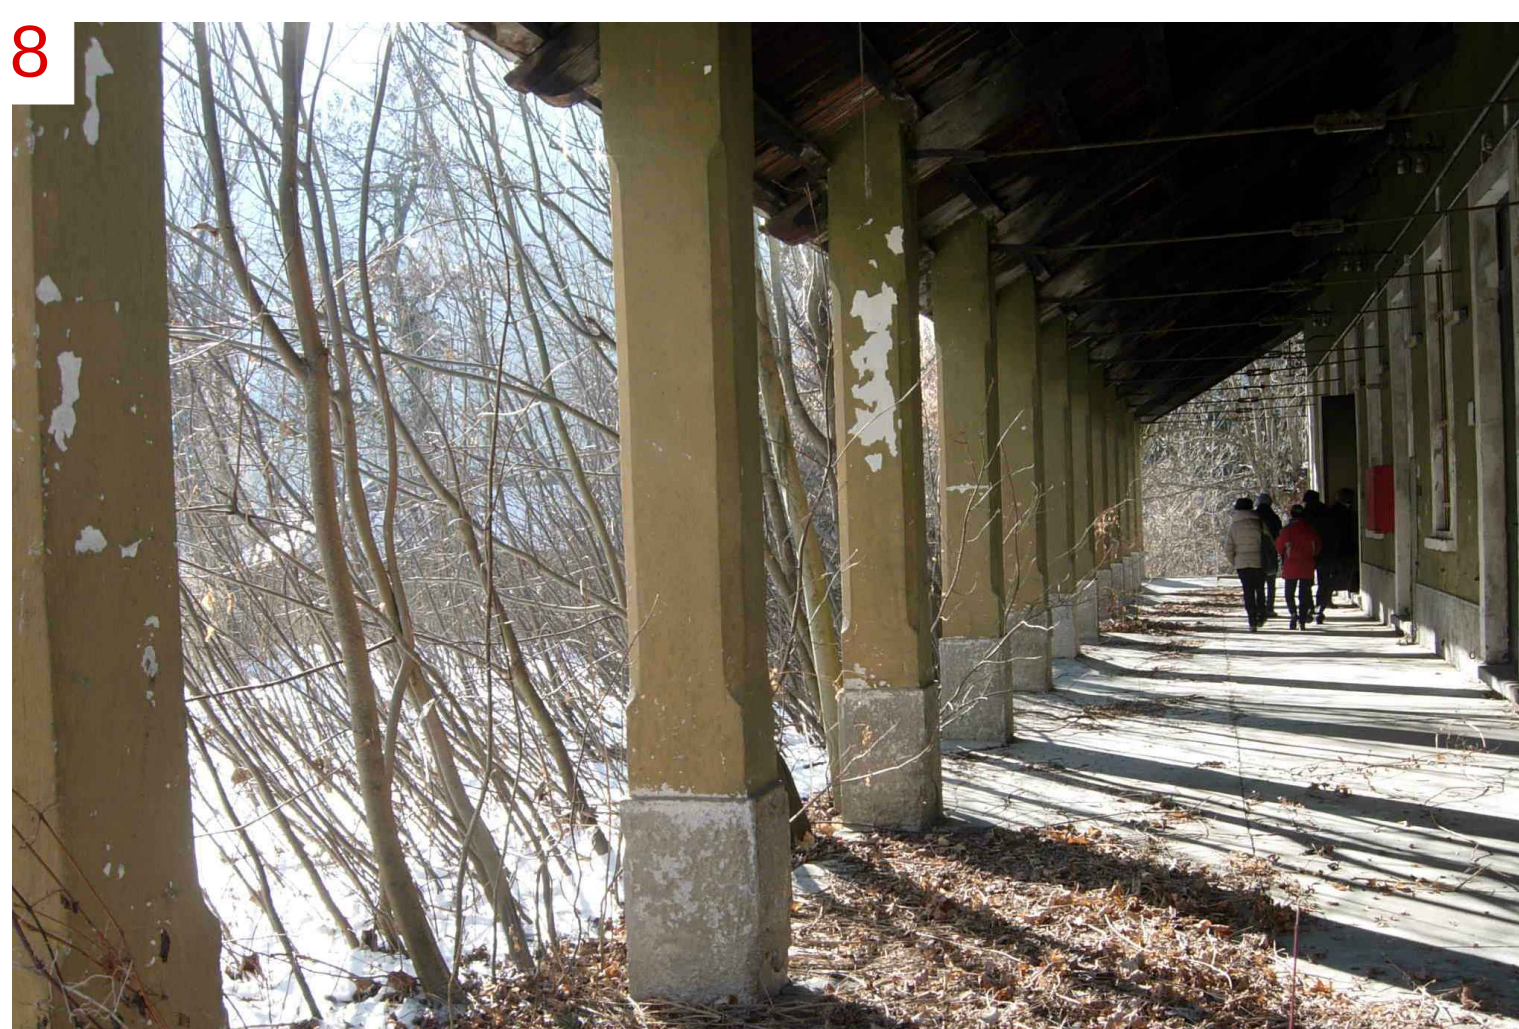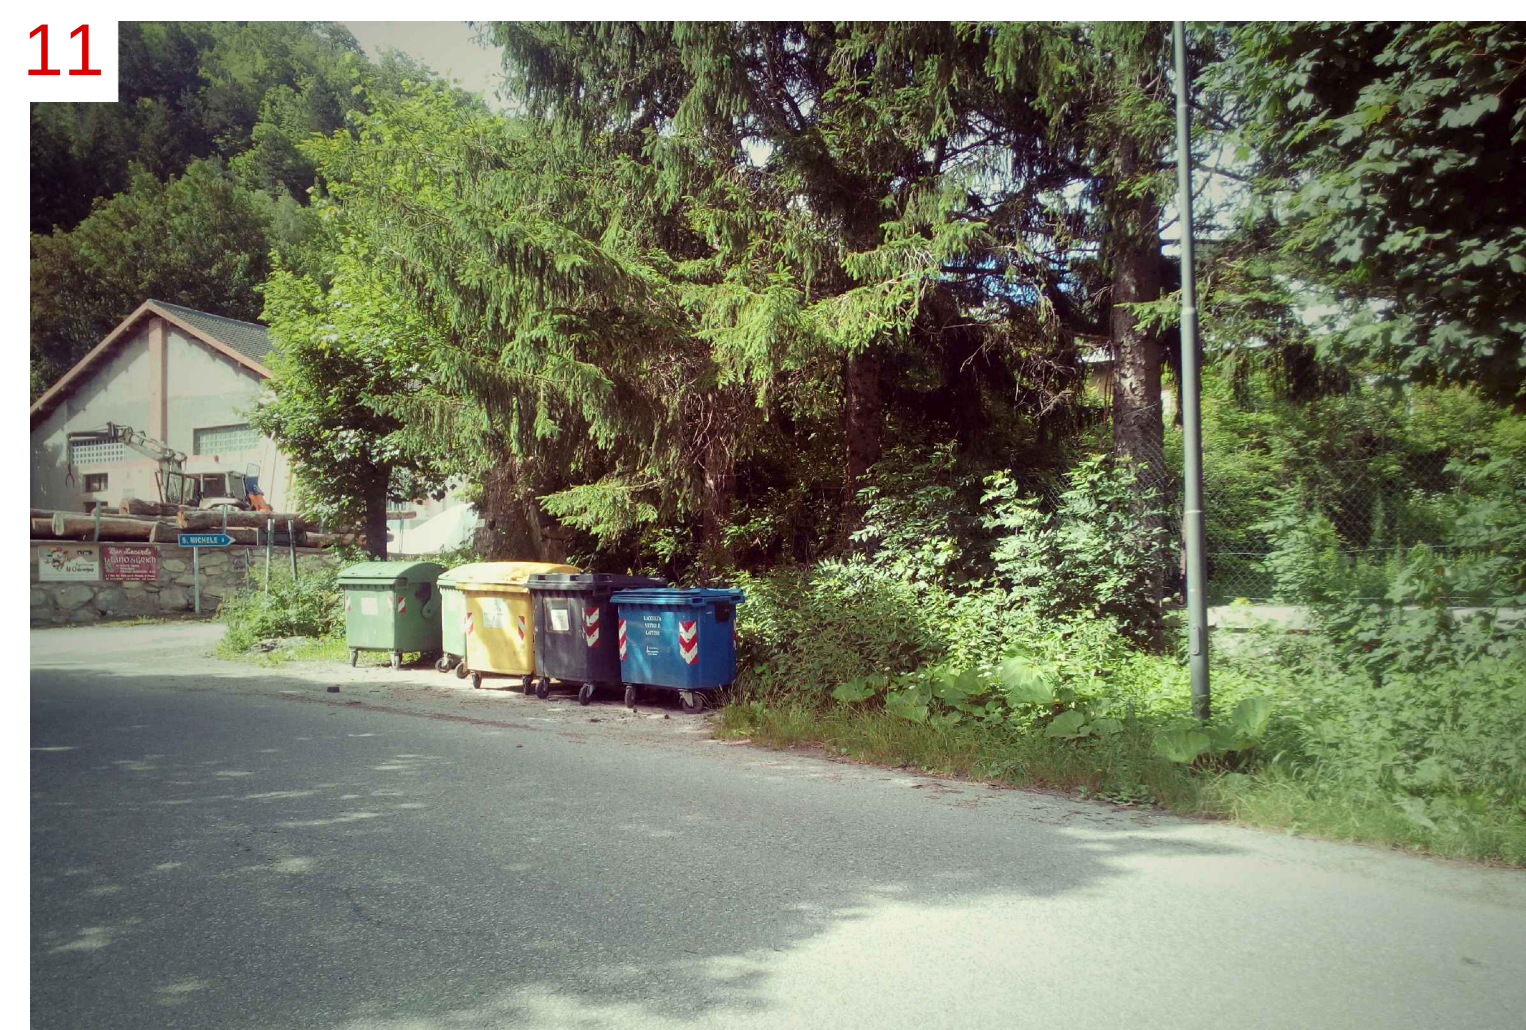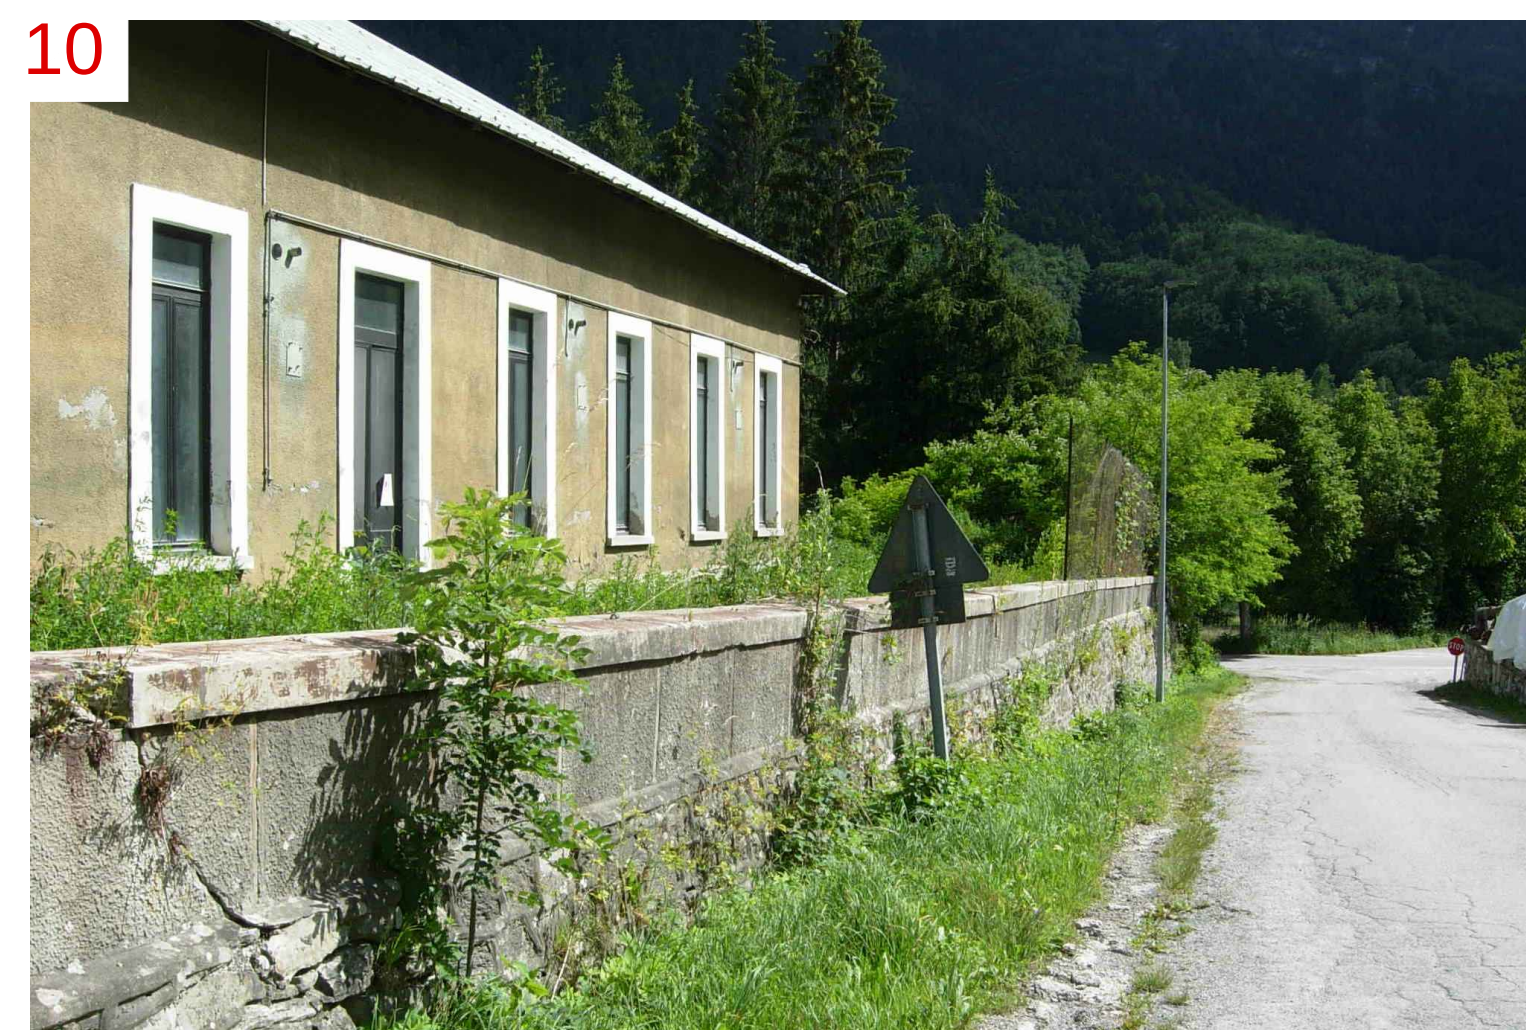

Planimetria con i visivi

