


**RIQUALIFICAZIONE ARCHITETTONICA,
ENERGETICA E FUNZIONALE DEL
RIFUGIO "DETTO DALMASTRO"**

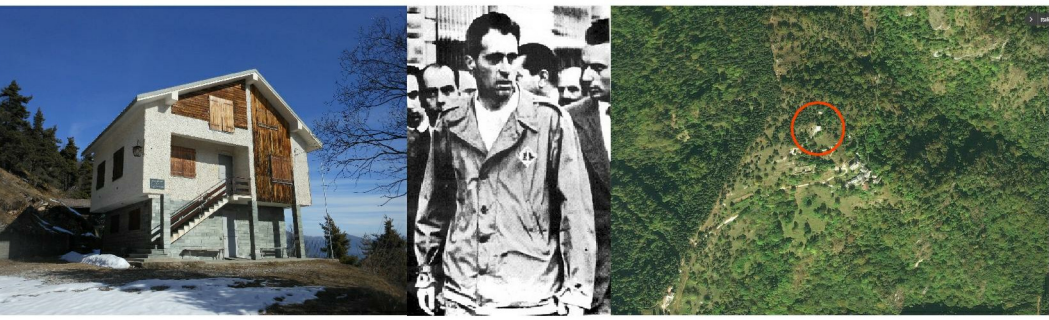

PROGETTO ESECUTIVO

Allegato C - Elaborati grafici
TAV.4 - Pianta sottotetto, sezioni, particolare
costruttivo

Il Responsabile del Procedimento:

Il Sindaco: Sig. Livio ACCHIARDI

Progettista e Direttore Tecnico:
Arch. Alberto BOCCACCI



Collaborazione:
Arch. Marina DANZI

Giugno 2018



Dettaglio D
1 : 20

Cappotto interno
in pannelli di
calcestruzzo
areato
autoclavato
sp.12 cm

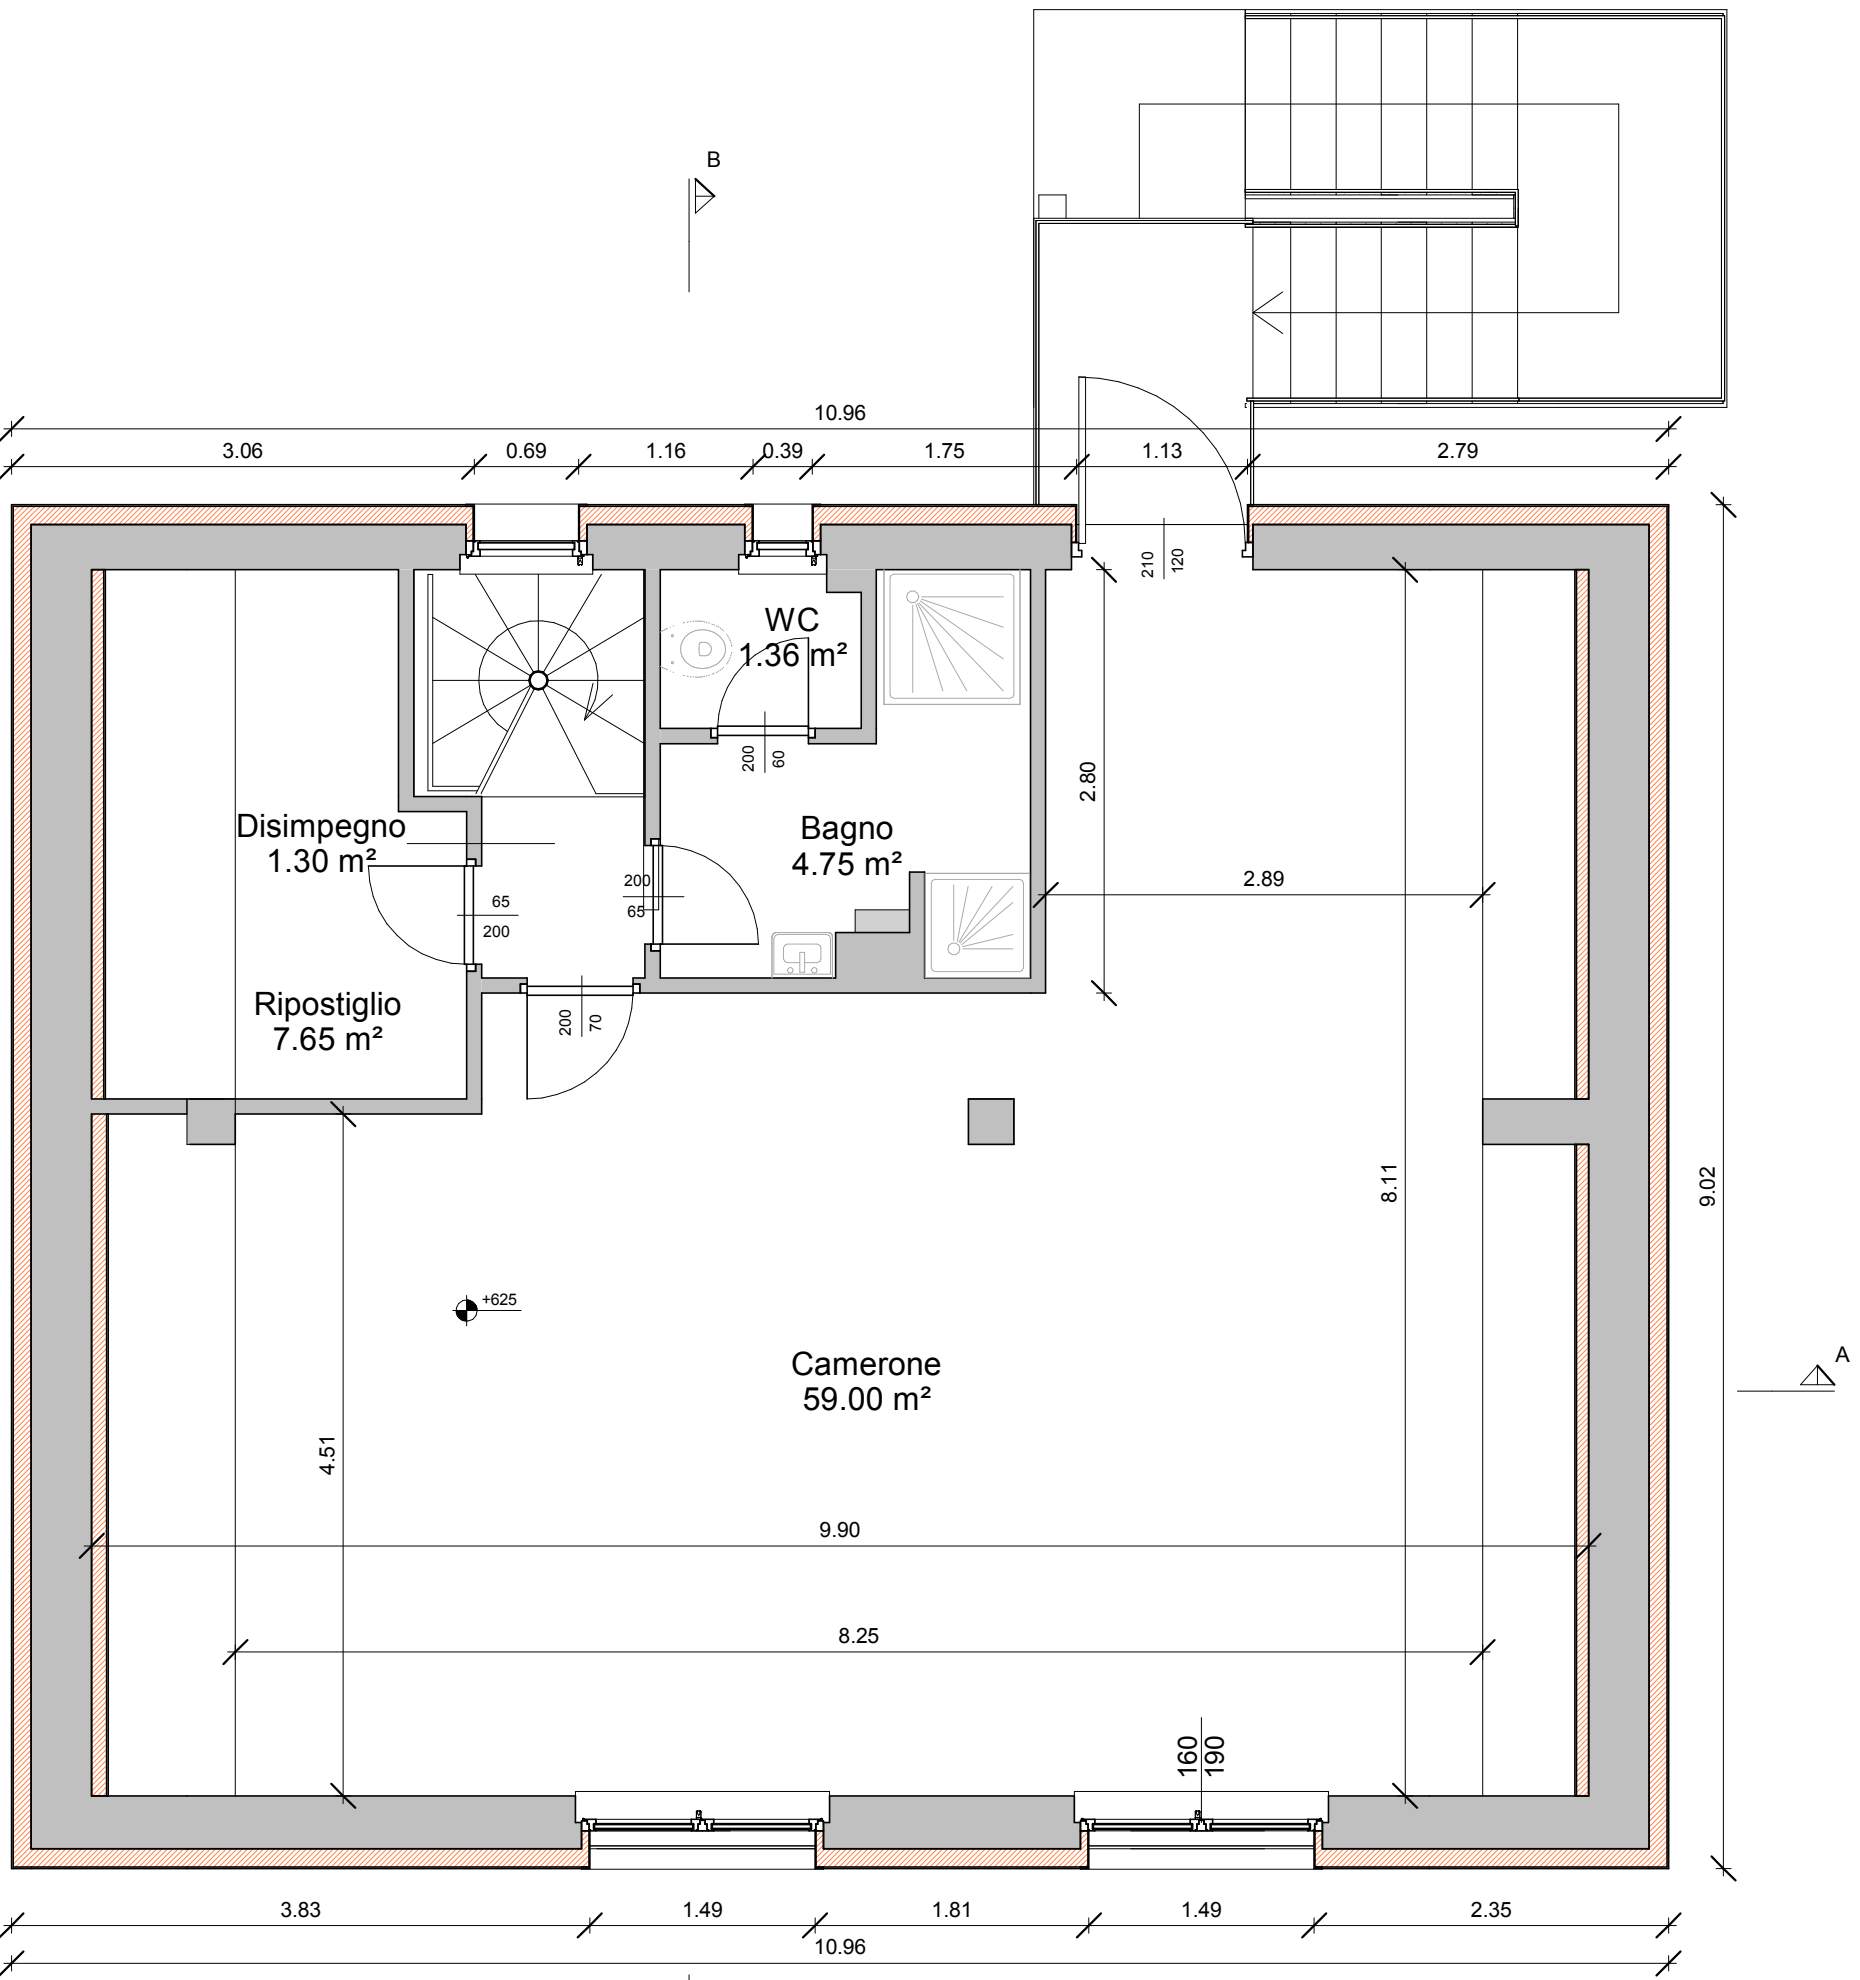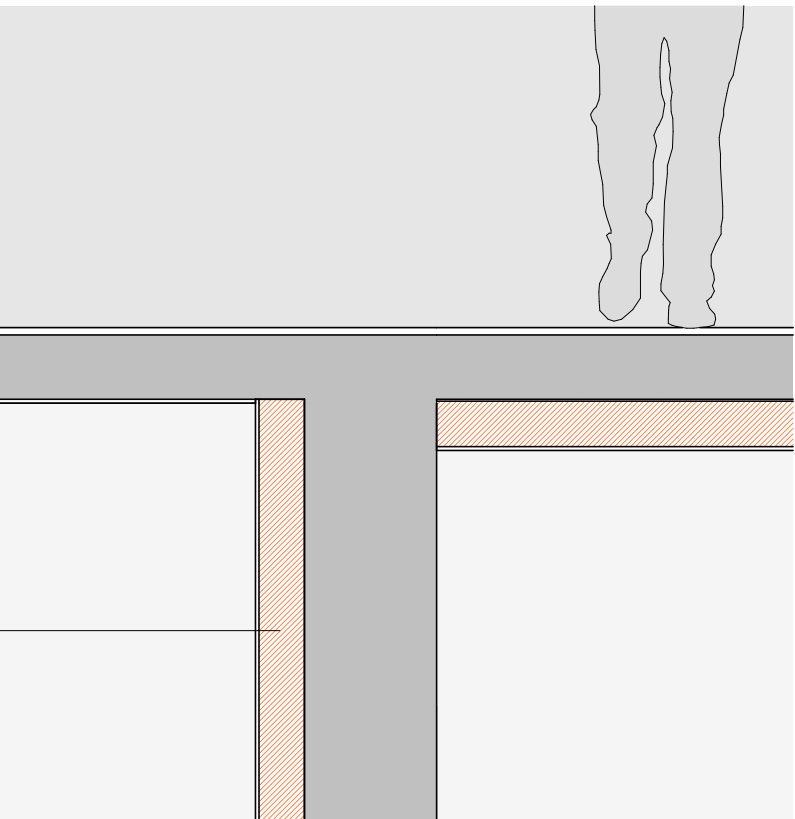

Pianta piano sottotetto
1 : 50

Controsoffitto ribassato costituito da
orditura metallica rivestita da lastre in fibra
di gesso e isolamento termico in pannelli
di lana di roccia di densità 60 kg/m³, sp.
10 cm, con carta kraft con funzione di
freno al vapore

Nastro di
guarnizione

Nuovo serramento
in alluminio a taglio
termico
(Bando P.S.R.
2014-2020
Operazione 7.5.1)

Davanzale in
alluminio (stesso
colore del
serramento)



Cappotto esterno
in EPS con grafite
sp. 12 cm

Profilo angolare
per spigoli, con
gocciaio e
rete


Predisposizione per
successiva posa di
scuri in legno o
alluminio (camere
da letto), mediante
impiego di elementi
di supporto dei
cardini (tipo Rofix
K1-PE)

Pannello in polistirene duro
espanso tipo EPS-PO35 per
l'esecuzione di isolamento
termico di zoccolature
perimetrali (h >50 cm)

Dettaglio C
1 : 20

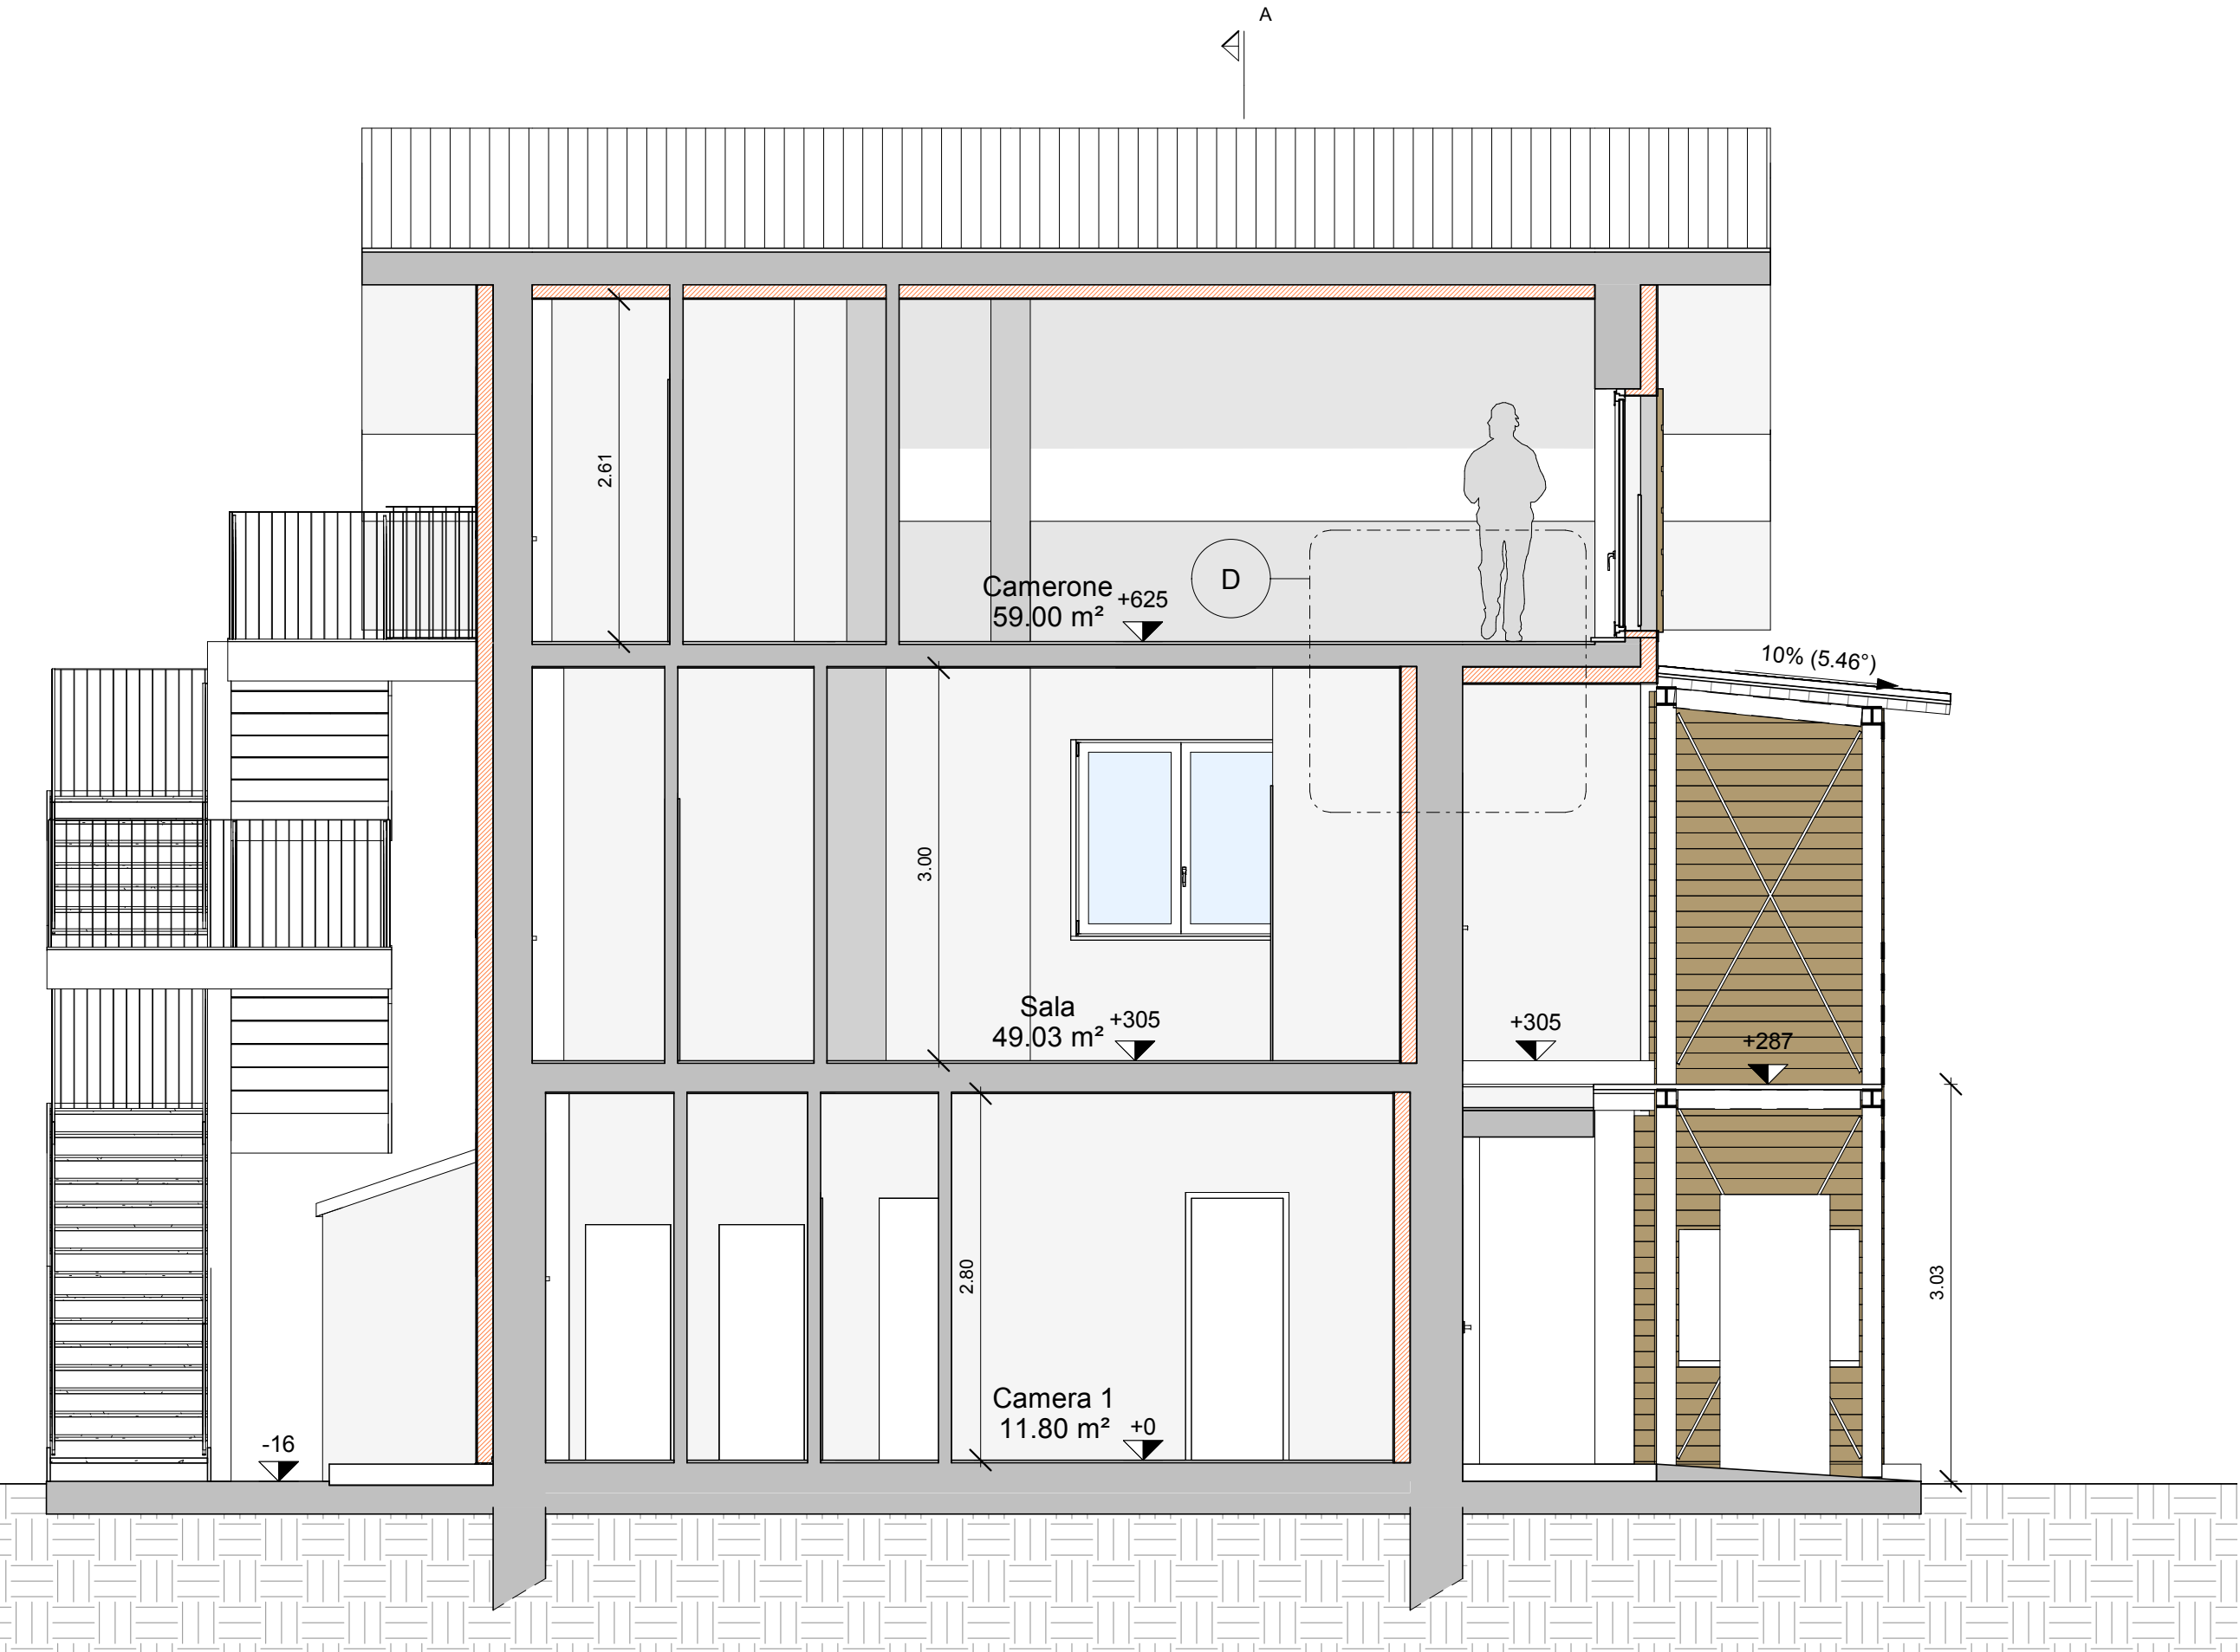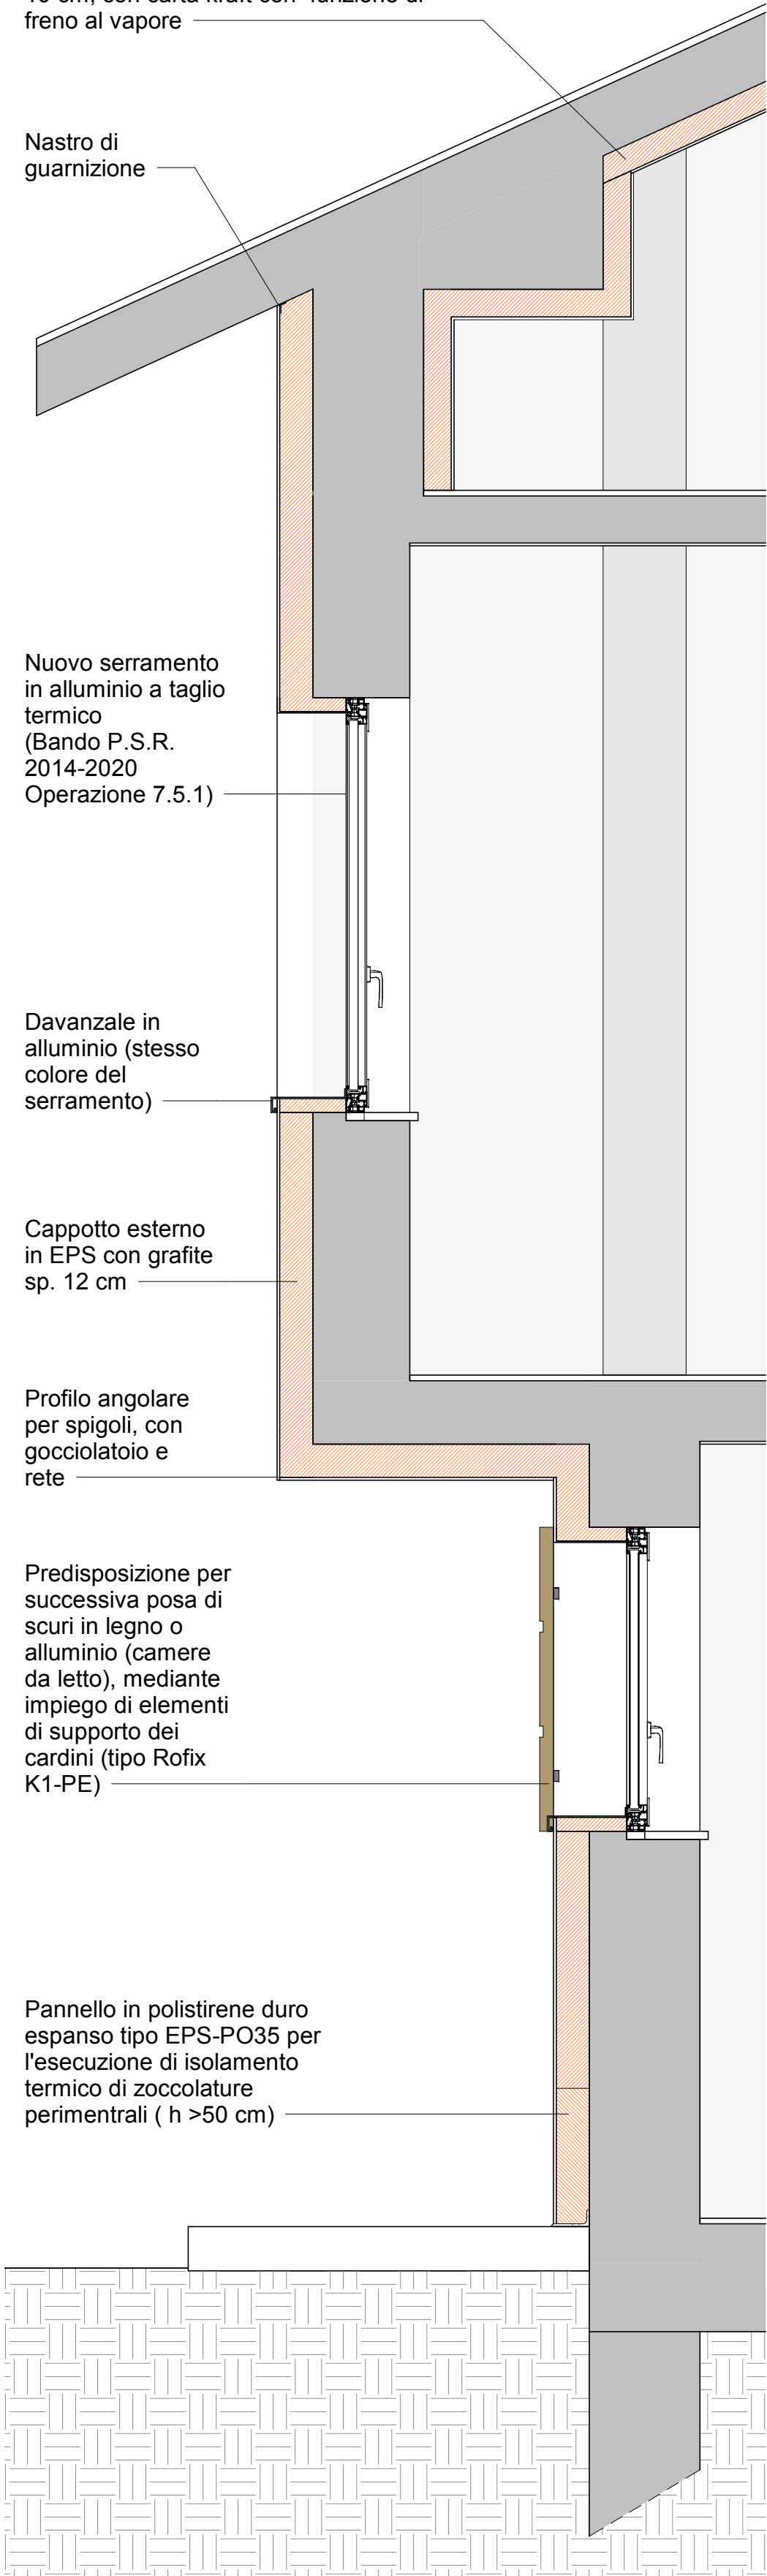

Sezione B-B
1 : 50

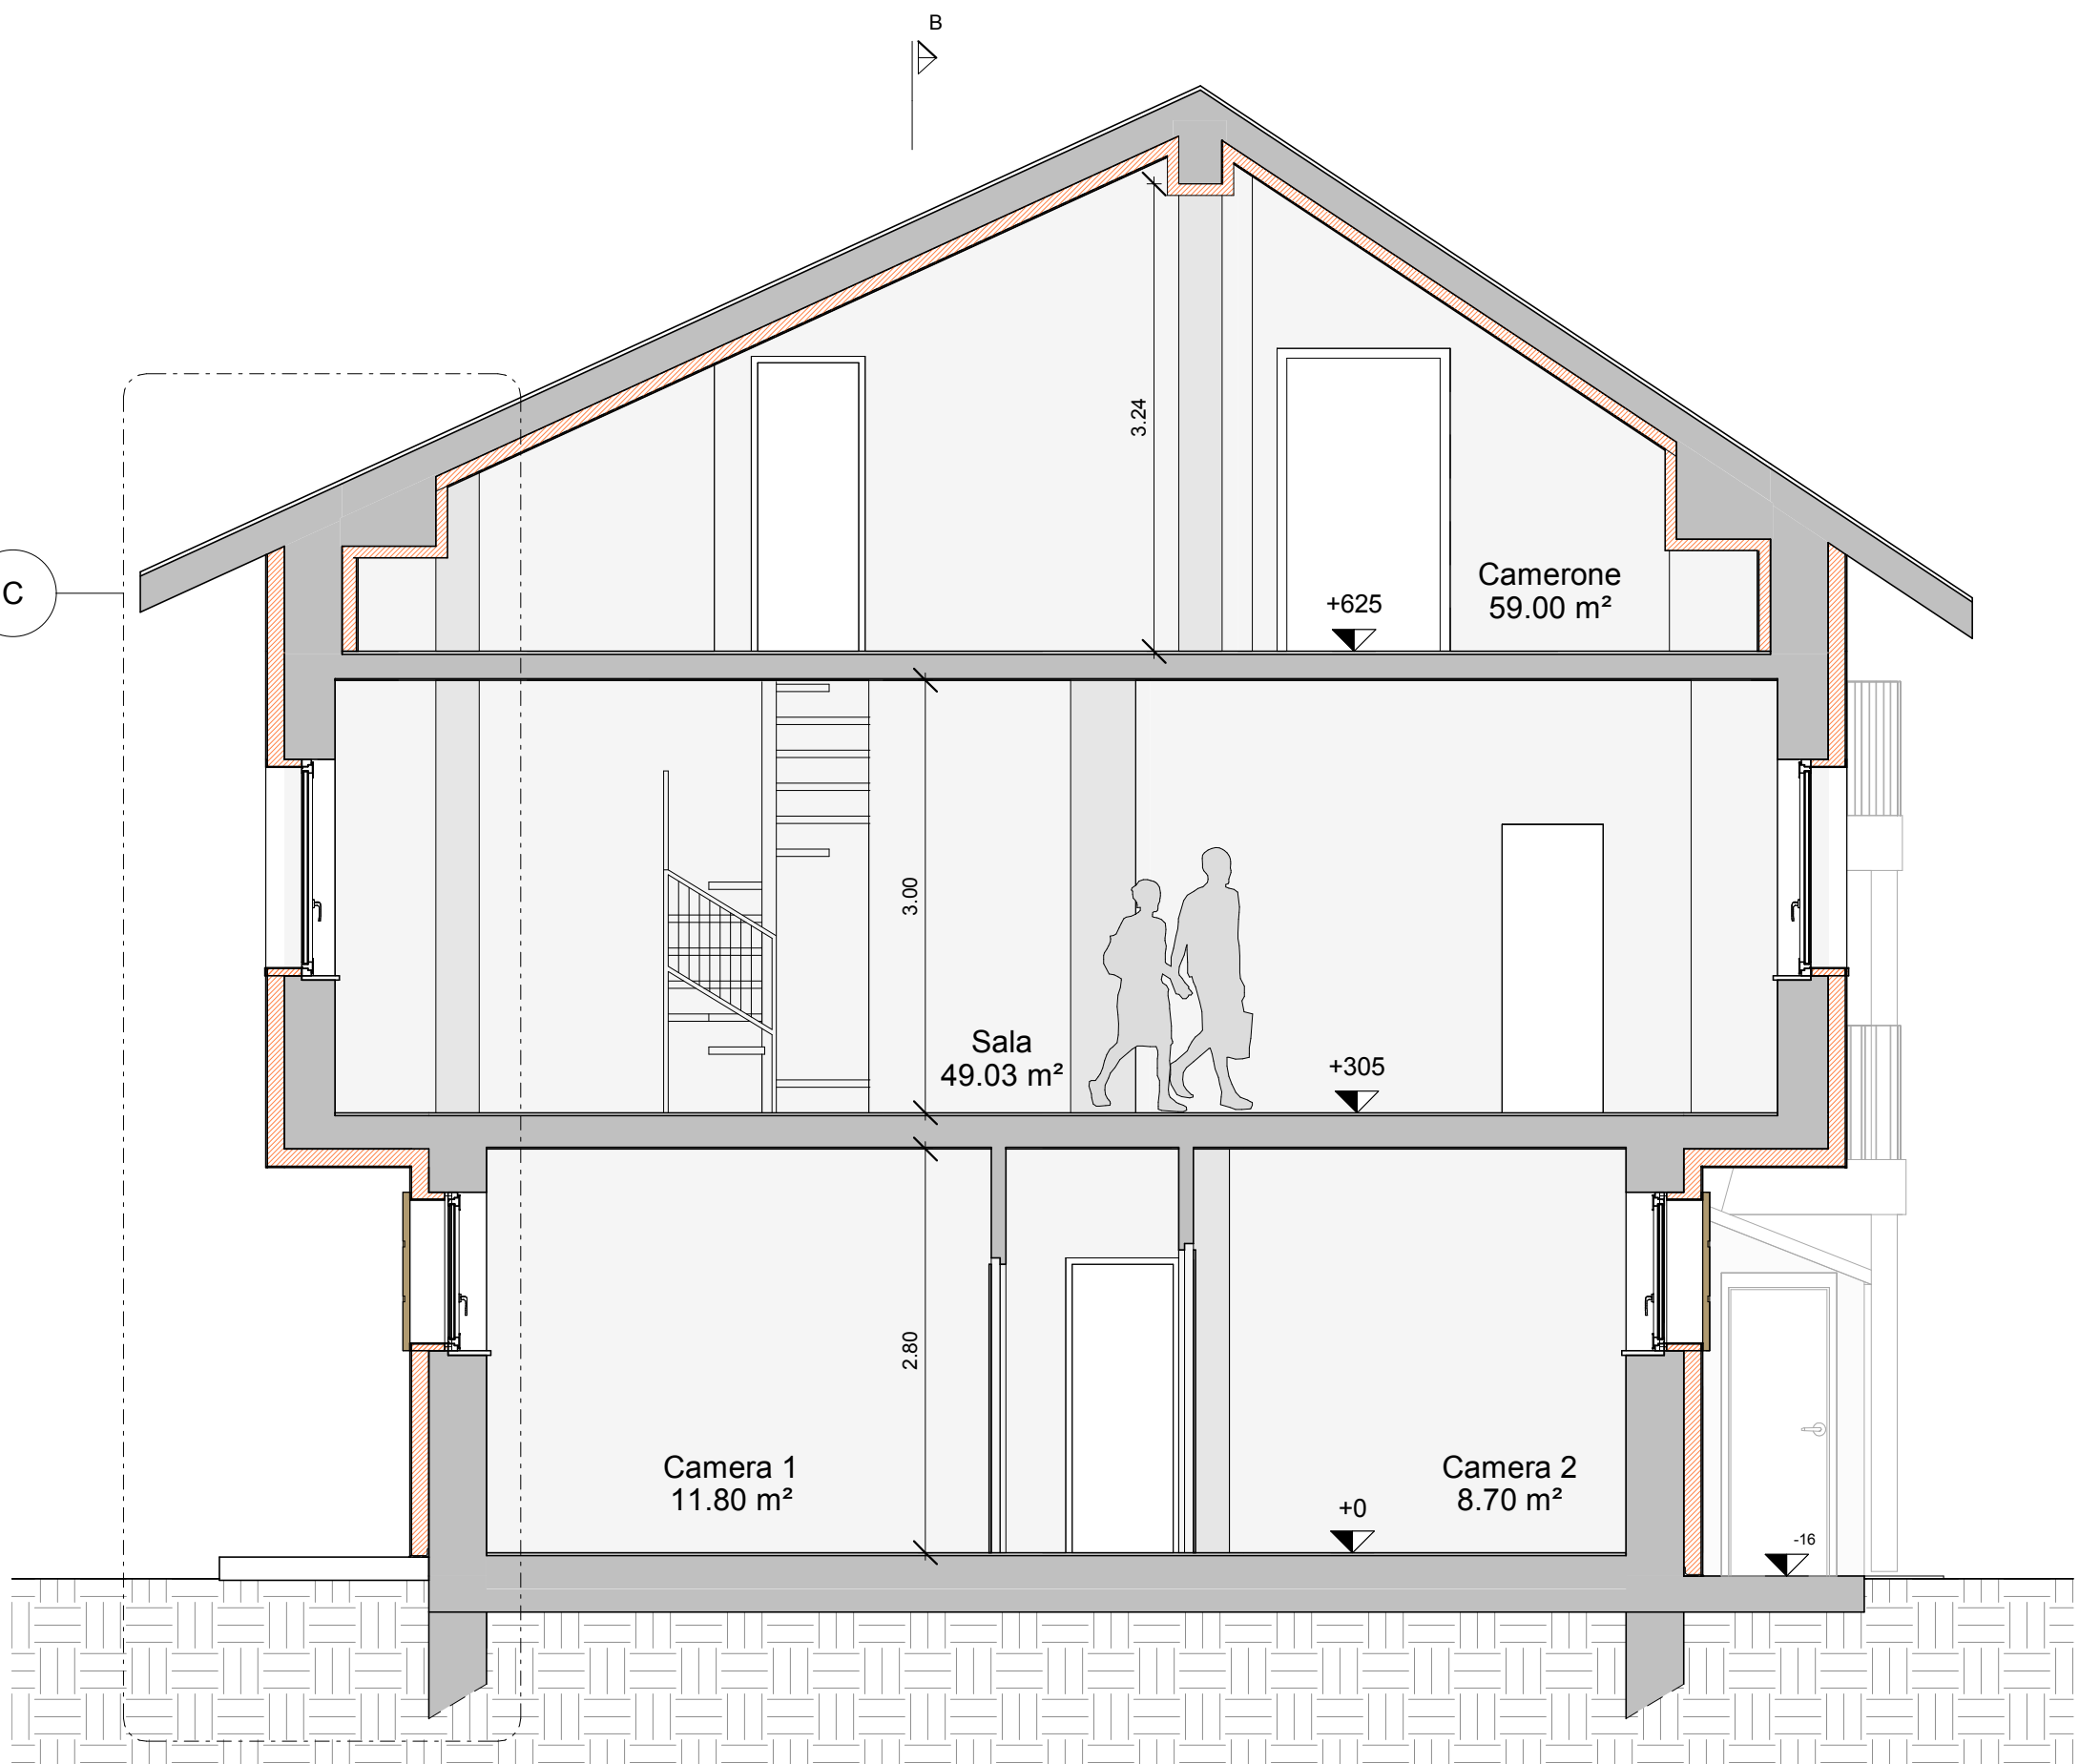

Sezione A-A
1 : 50