


**RIVALUTAZIONE ARCHITETTONICA,
ENERGETICA E FUNZIONALE DEL
RIFUGIO "DETTO DALMASTRO"**

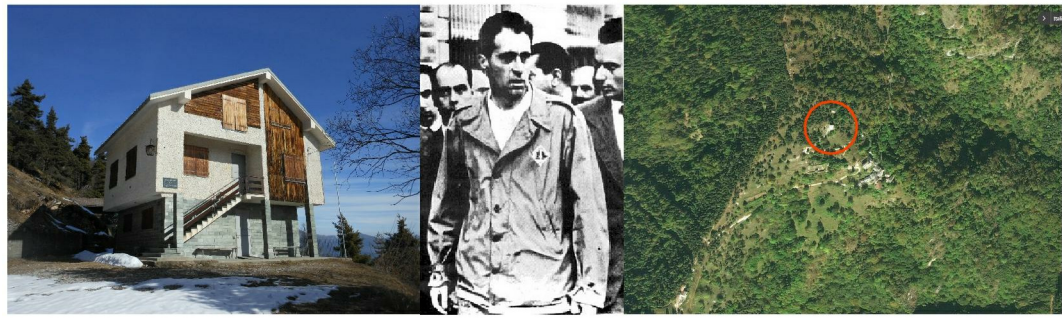

PROGETTO ESECUTIVO

Allegato C - Elaborati grafici
TAV.5 - Disegni comparativi





Il Responsabile del Procedimento:

Il Sindaco: Sig. Livio ACCHIARDI


Progettista e Direttore Tecnico:
Arch. Alberto BOCCACCI

Collaborazione:
Arch. Marina DANZI


Giugno 2018

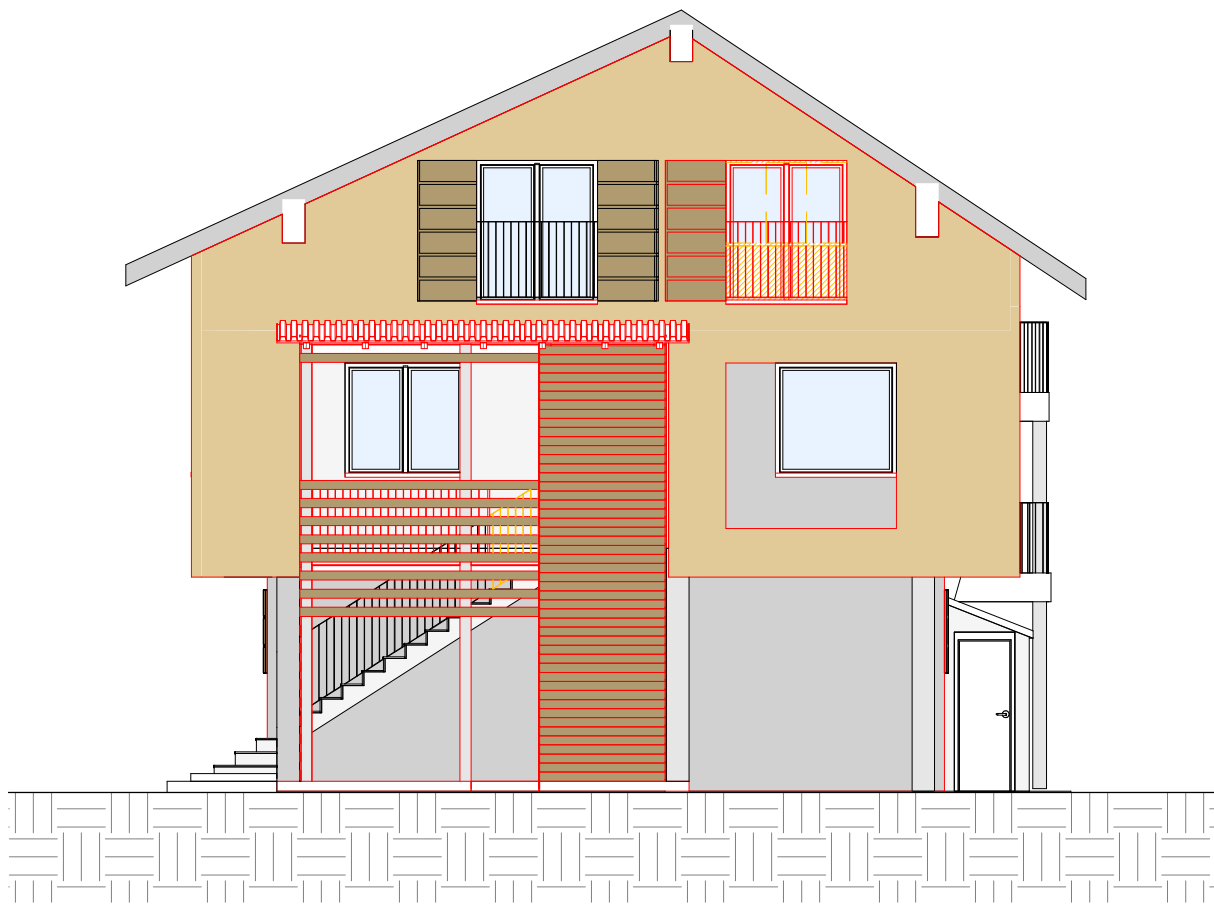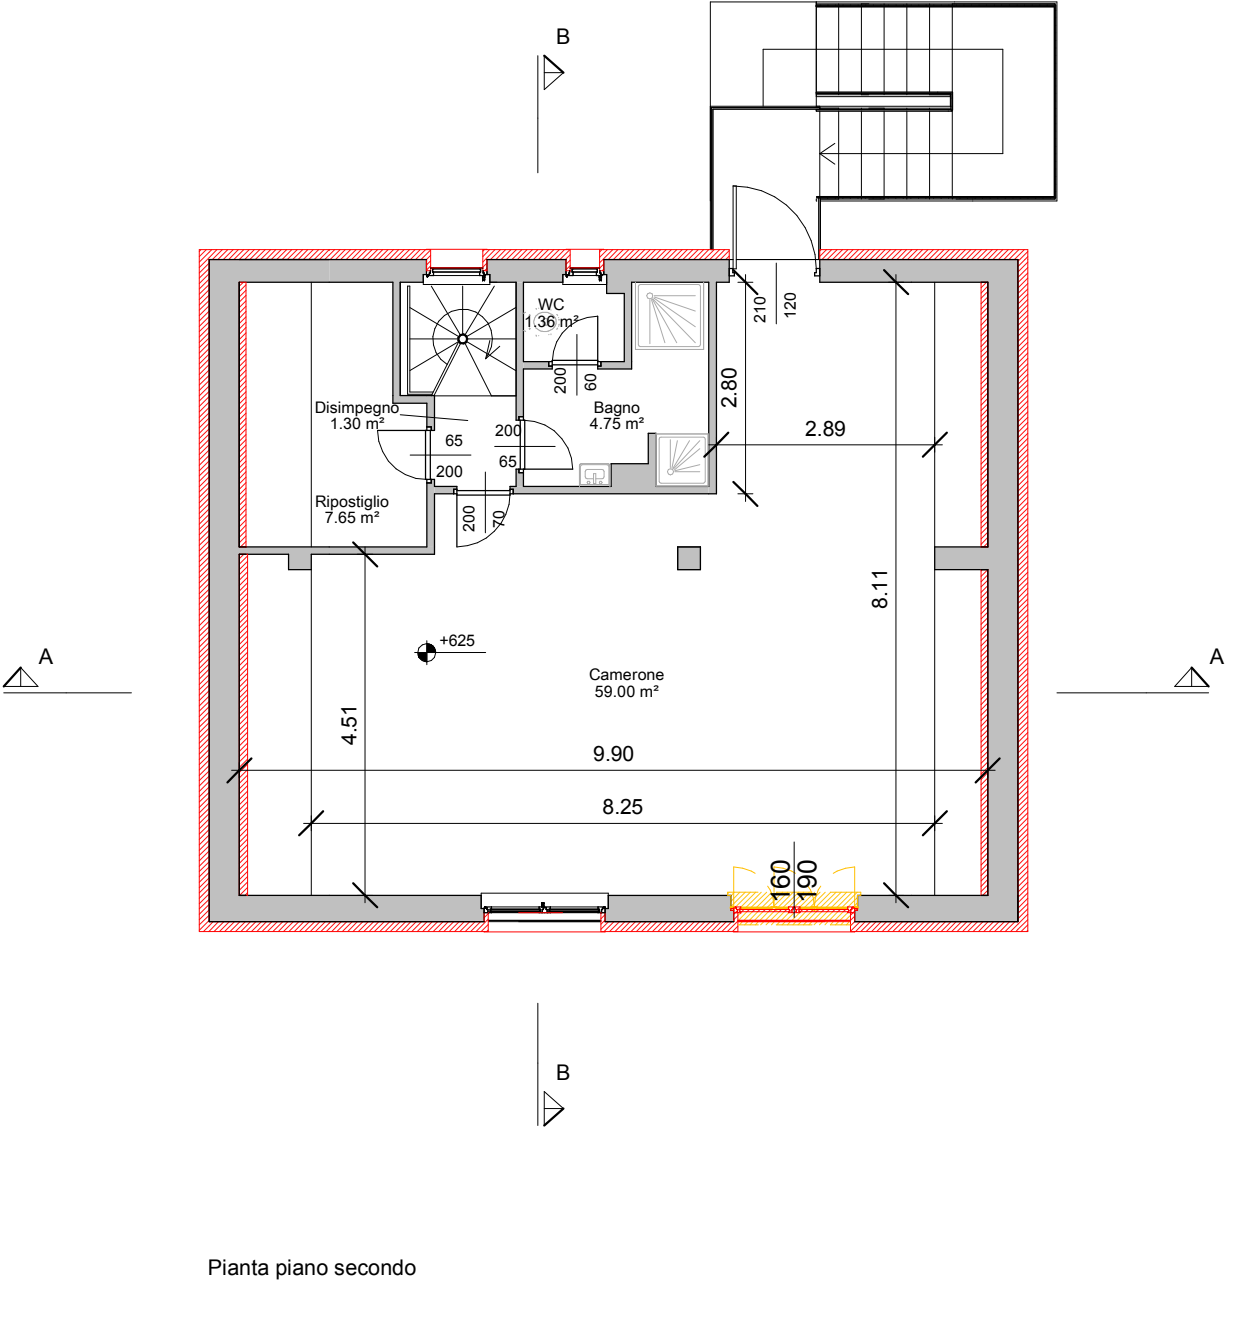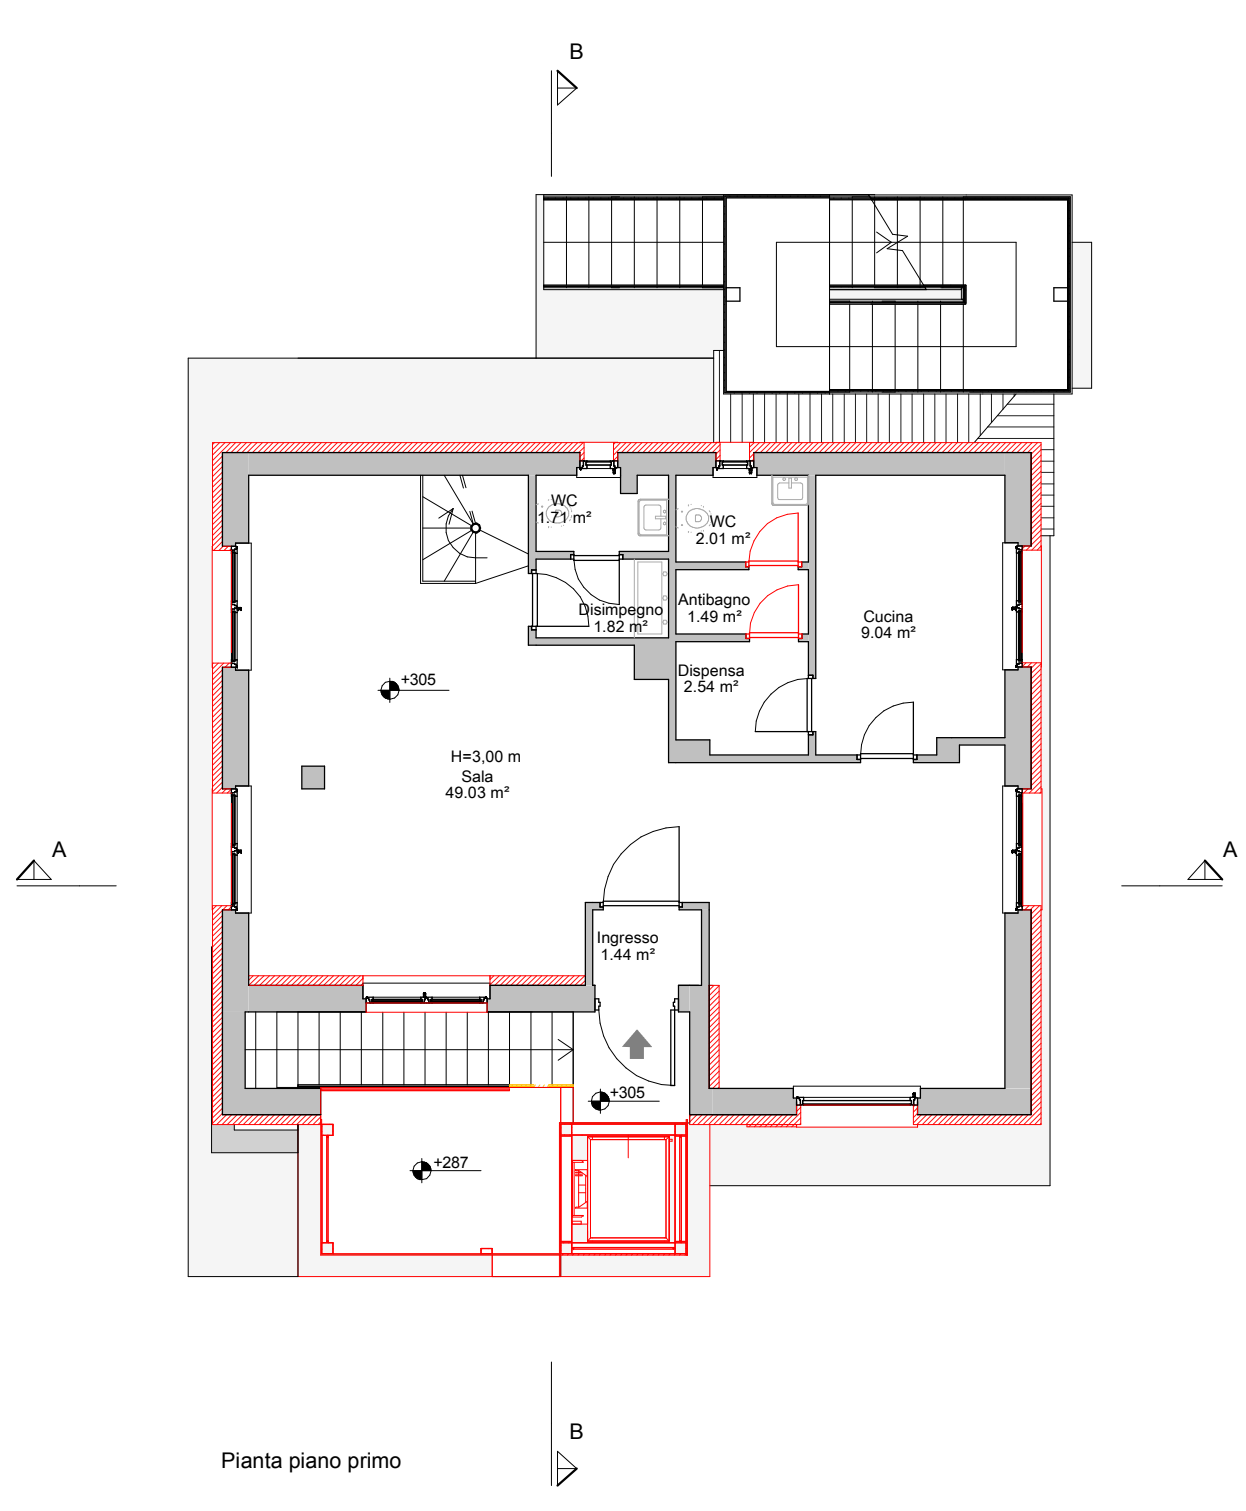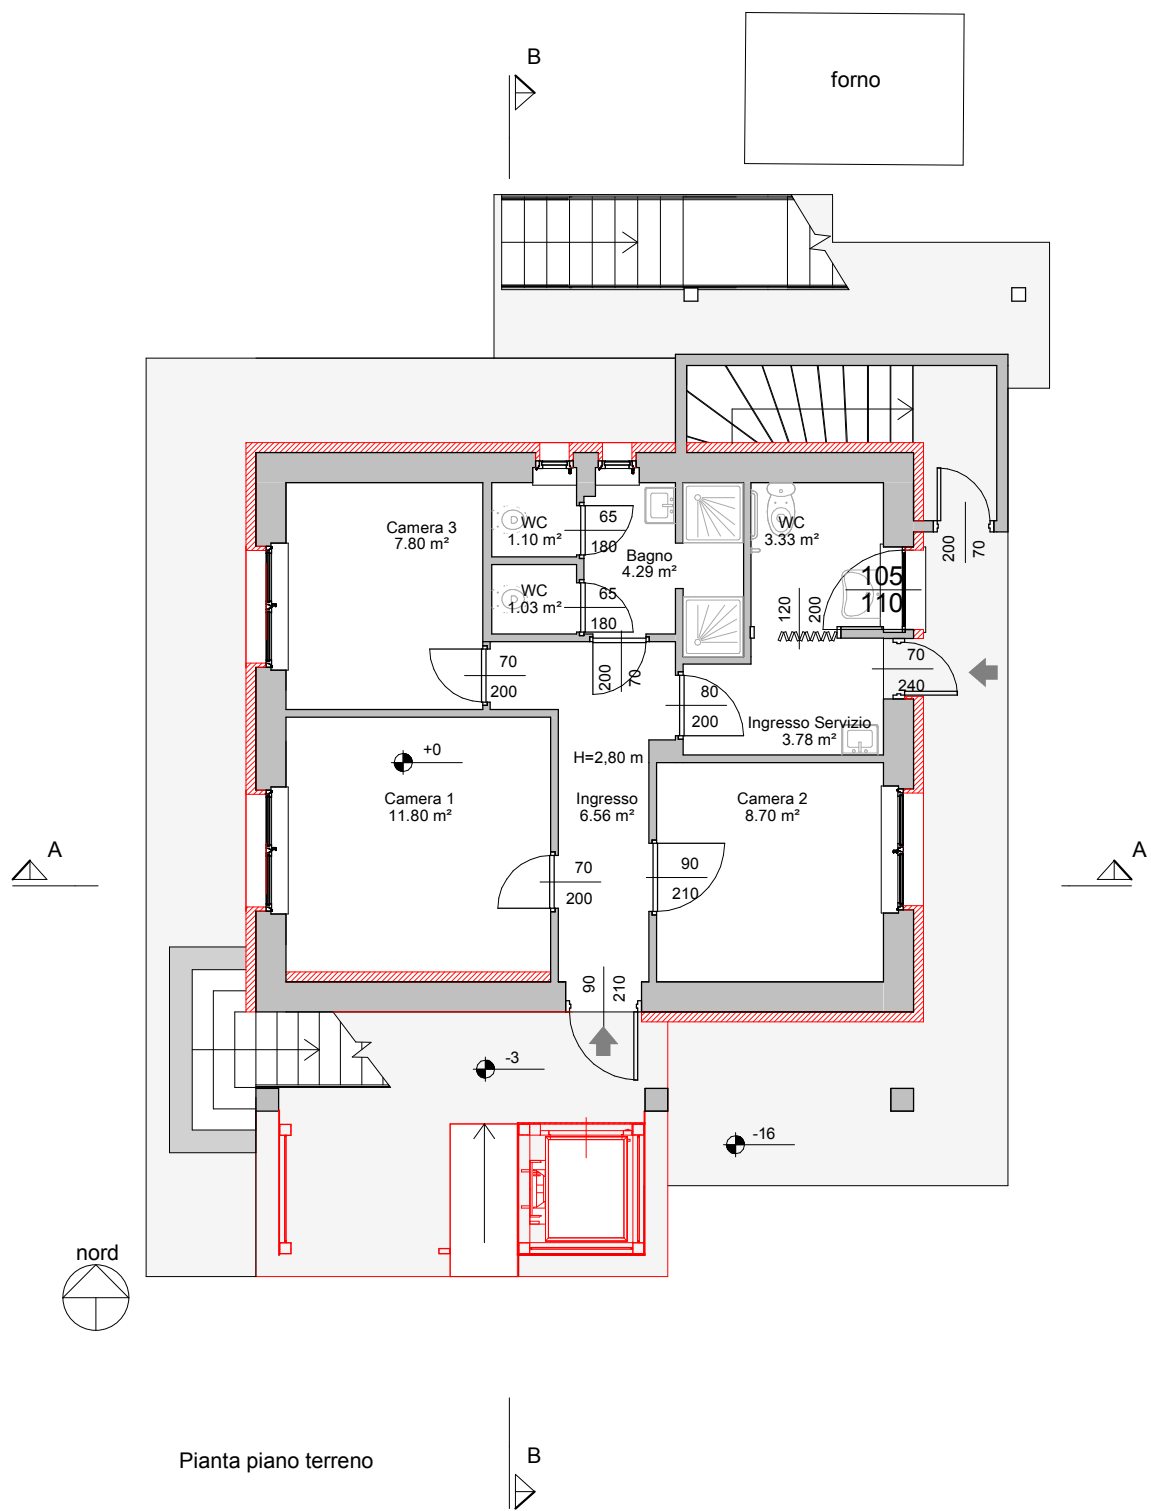


Prospetto sud
1 : 100

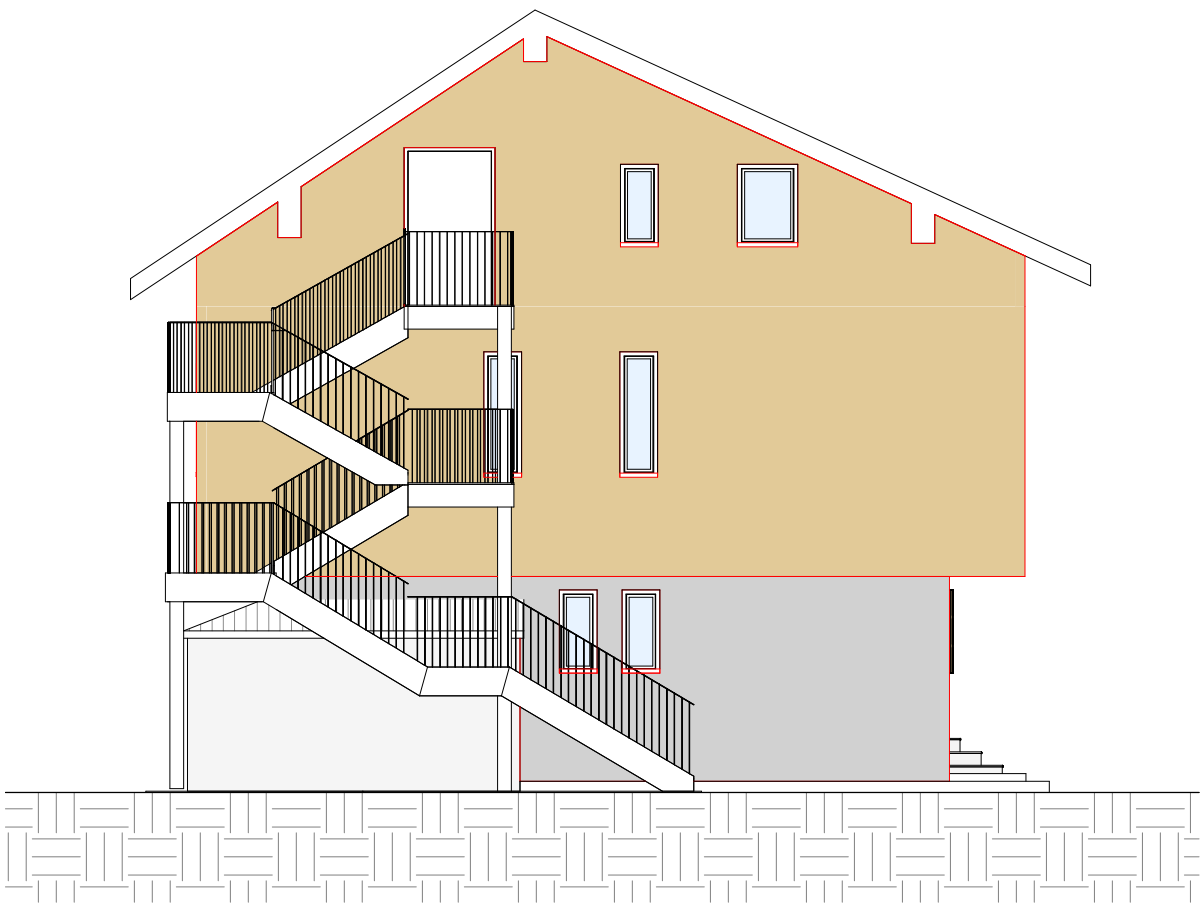

Prospetto nord
1 : 100

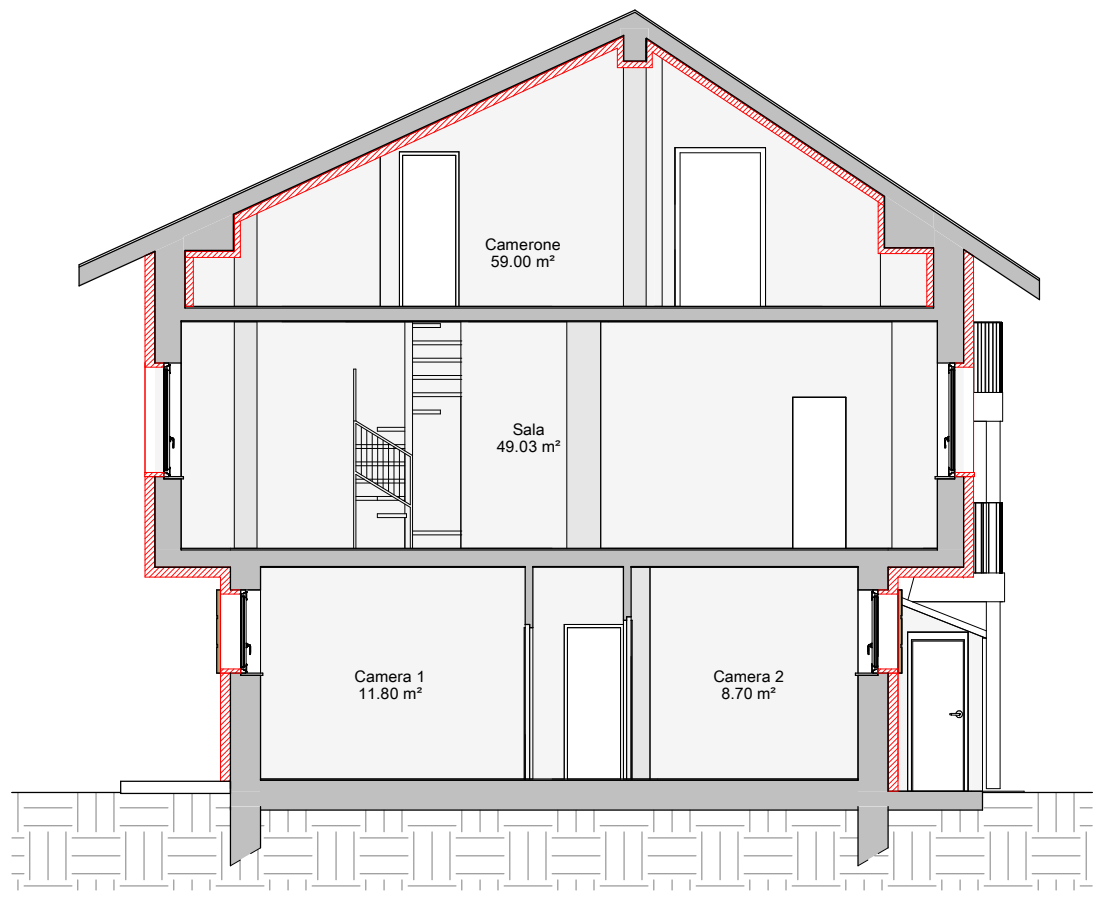


Sezione A-A
1 : 100

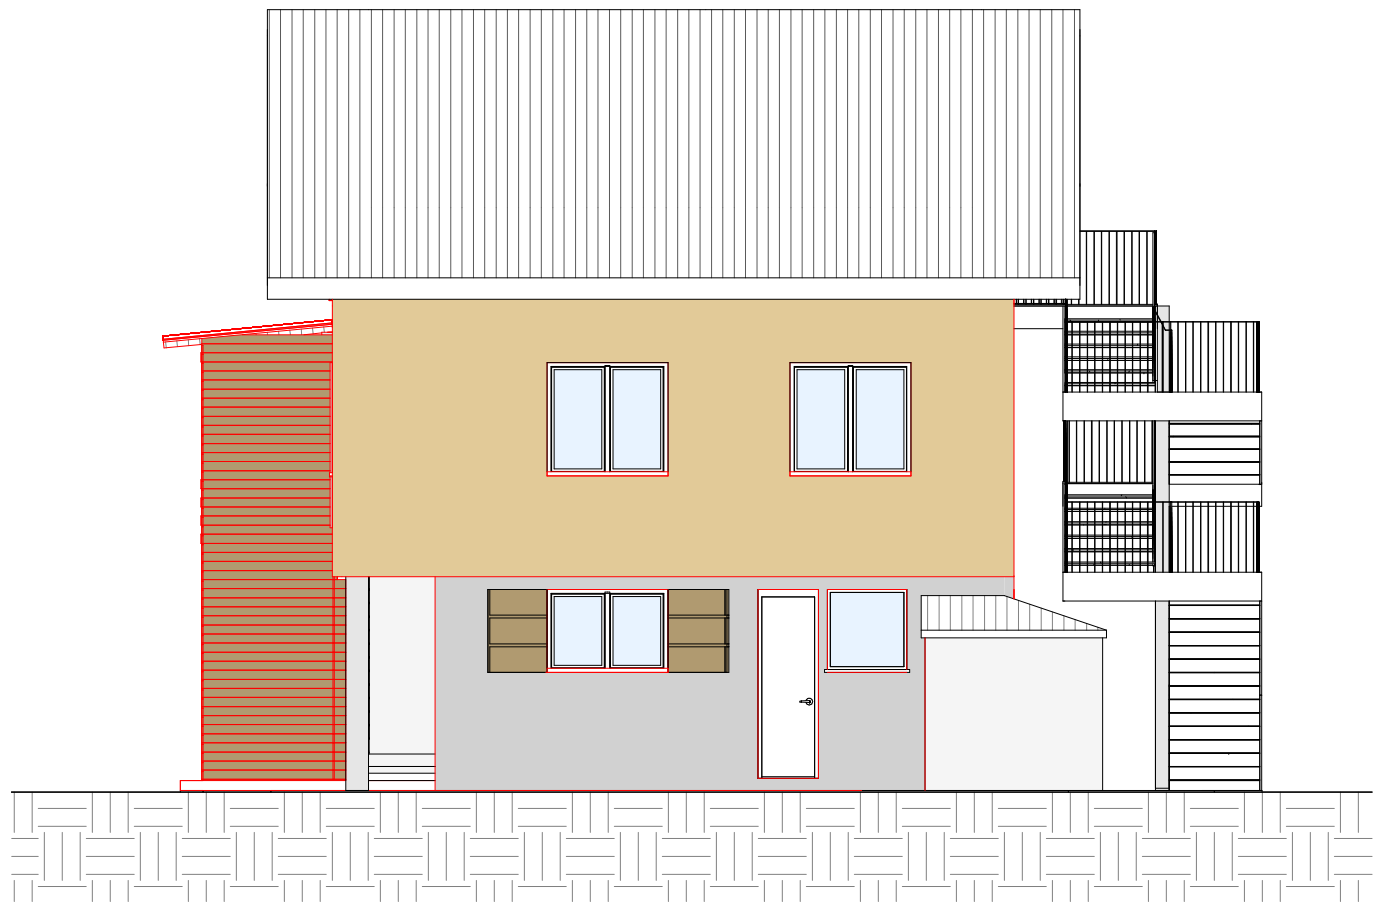

Prospetto est
1 : 100



Prospetto ovest
1 : 100

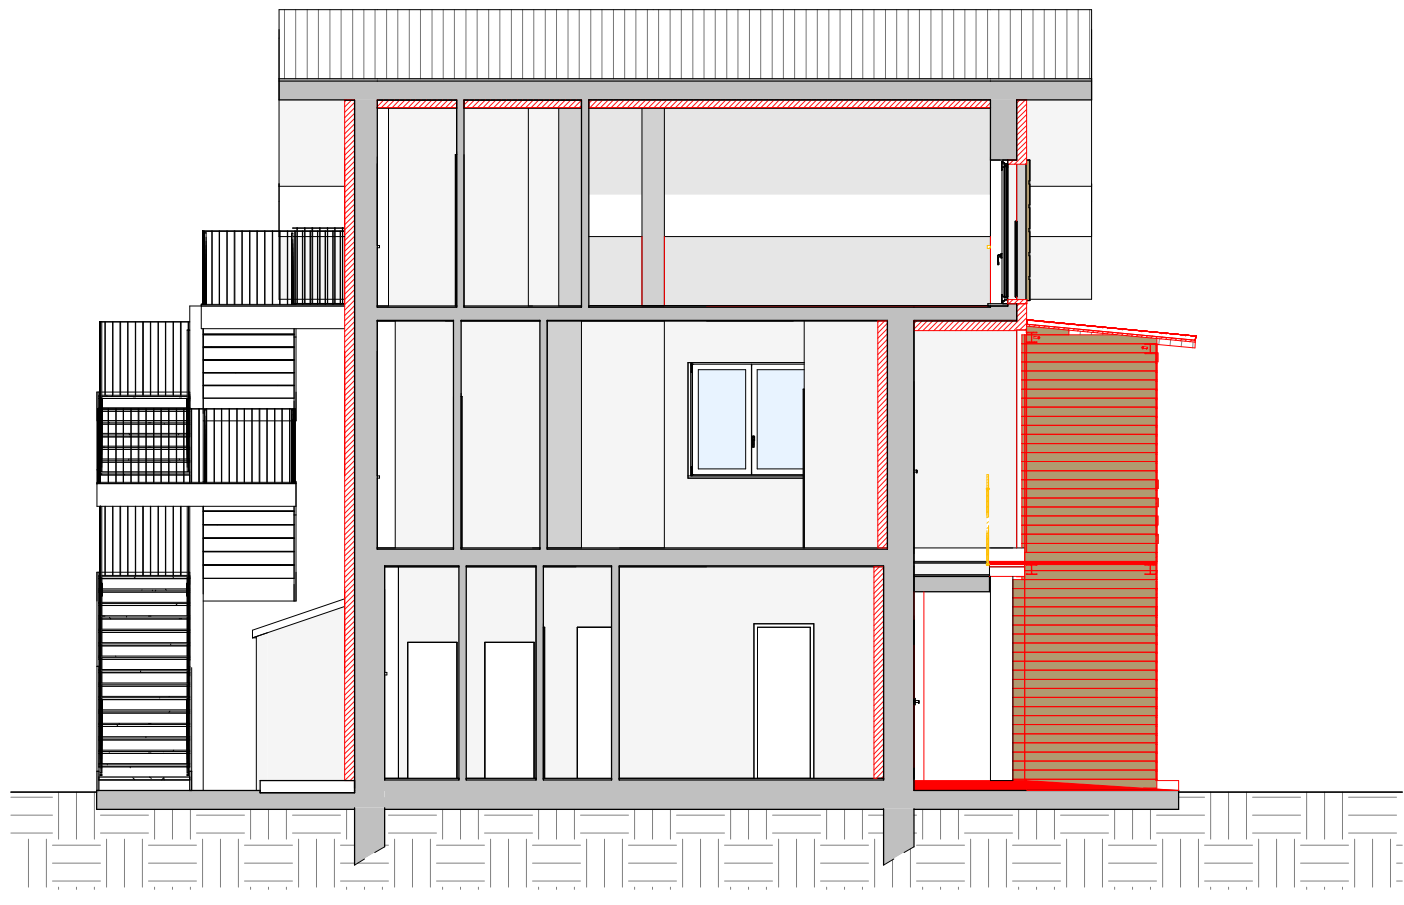

Sezione B-B
1 : 100

