



REGIONE PIEMONTE
PROVINCIA DI CUNEO
UNIONE MONTANA VALLE MAIRA

STRATEGIA AREA INTERNA VALLI MAIRA E GRANA.
REALIZZAZIONE NUOVO PLESSO SCOLASTICO PRESSO EX
CASERME PISACANE A PRAZZO INFERIORE

CUP F83I18000010005



PROGETTO DI FATTIBILITÀ
TECNICA ED ECONOMICA

Allegato C - Elaborati grafici
TAV.C6 - Progetto: Prospetti e sezioni
scala 1:100 - 1:20

Il Responsabile Unico del Procedimento: ABELLO Valeria



I Presidenti: CARSETTI Valerio

Progettista:
Arch. Arianna BERNABEI
Collaboratore:
Arch. Mauro BERTERO




Scopo di progetto: Val Maira n.7 1200 - Cuneo
Tel. 0171/492599 - P. IVA n. C.F. 03182950042

Aprile 2022

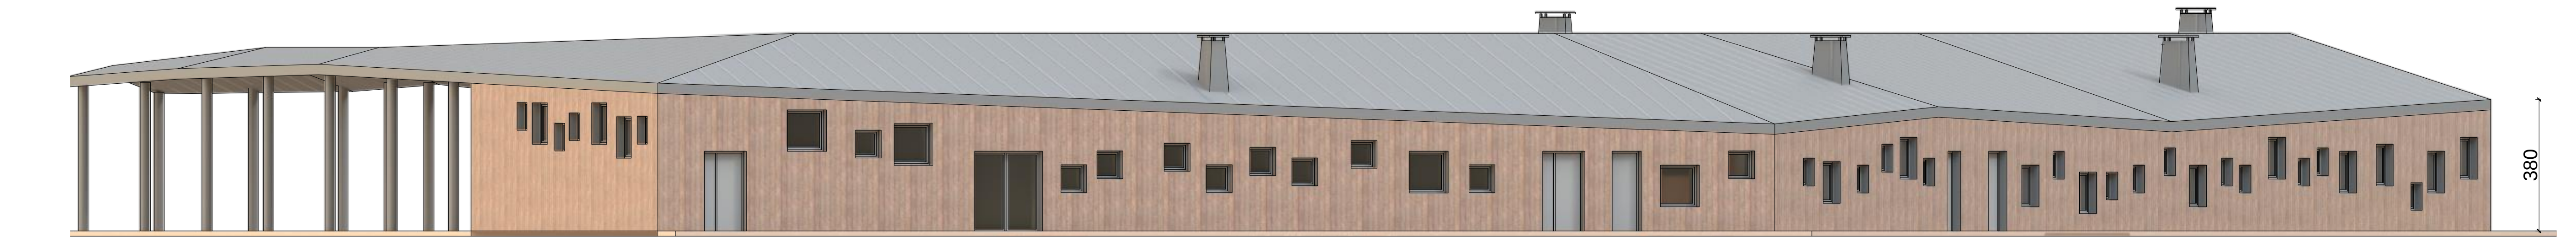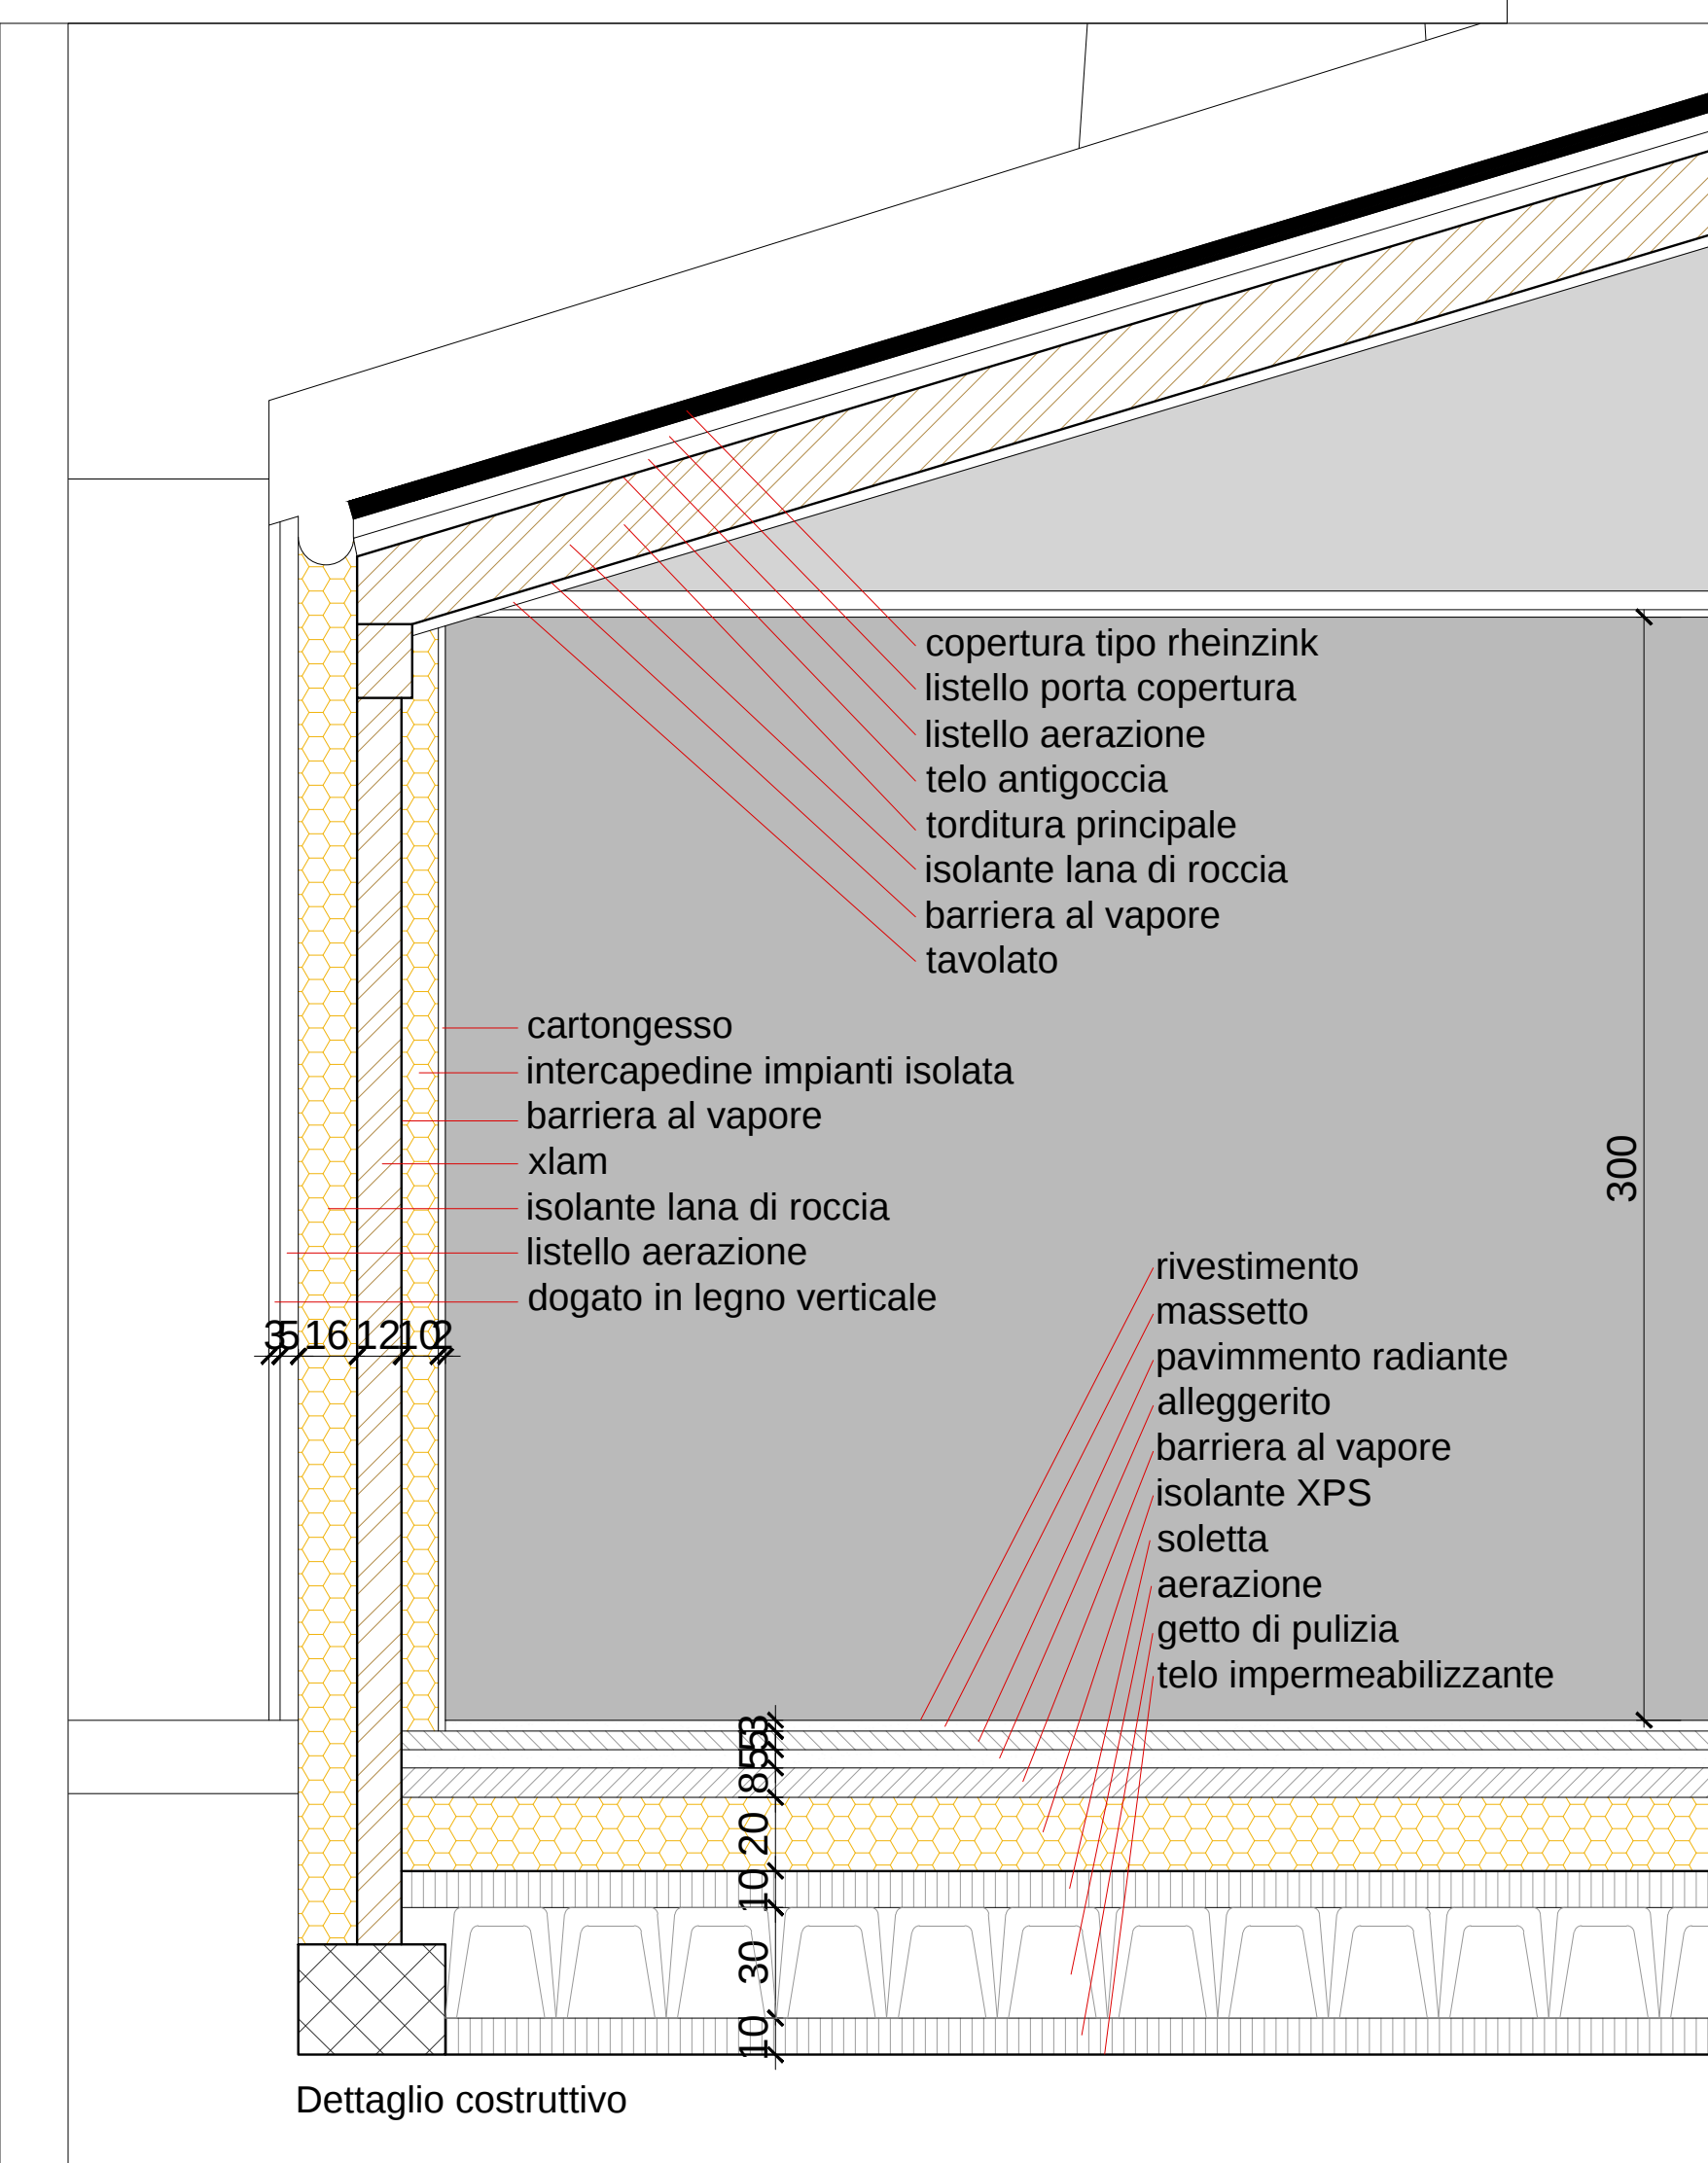

Prospetto nord

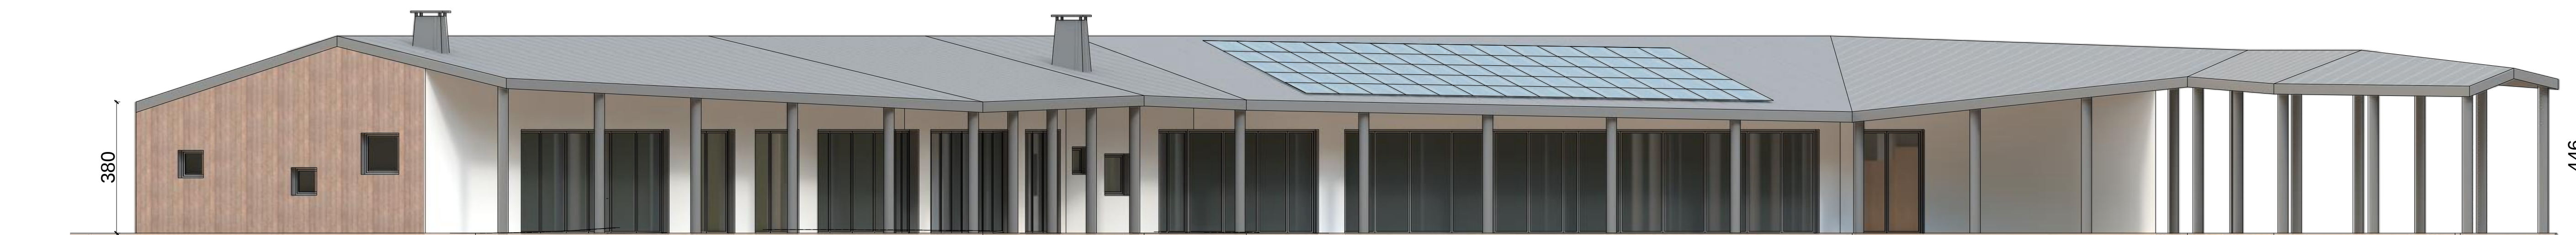


Prospetto sud



Prospetto ovest



Prospetto est

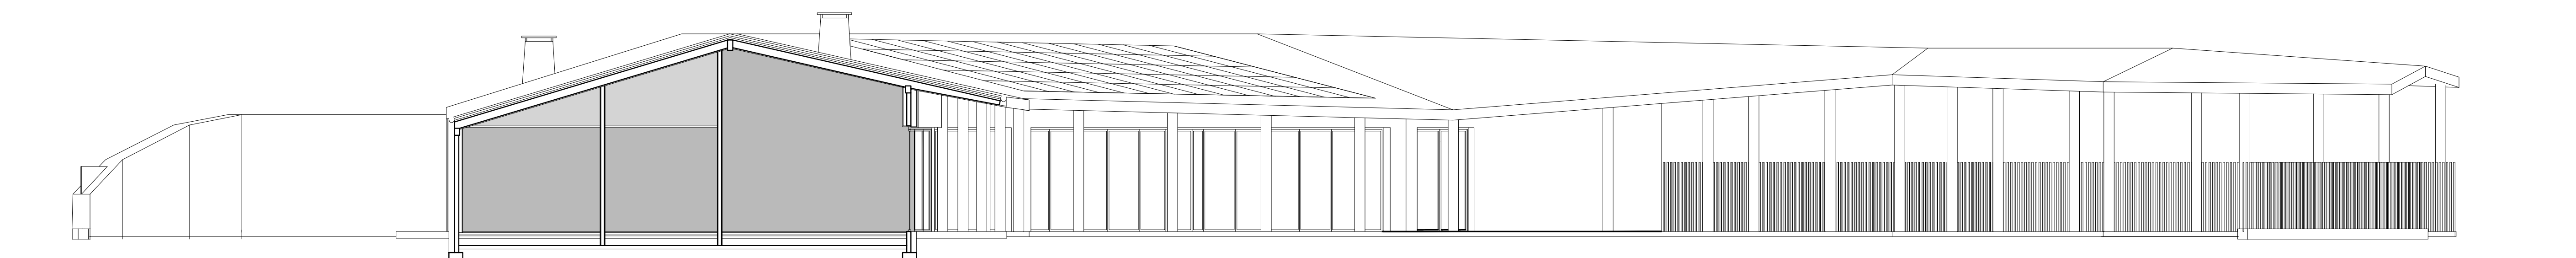

Sezione