



**REGIONE PIEMONTE**  
 Provincia di Cuneo  
 Comune di Villa San  
 Costanzo

PROGETTO ESECUTIVO DEI LAVORI DI BILMATTURA DI VIA ARTESIO  
 DI VIA TAGLIATA, VIA PROV BUSCA E VIA ROMA

COMITENTE  
 Amm.ne Comunale  
 Villar San Costanzo

TAVOLA UNICA

PROGETTA  
 RESPONSABILE  
 SETTORE LAVORI  
 PUBBLICI  
 EDILIZIA ALIENZI  
 ROBERTO


IL SINDACO  
 IL RESPONSABILE  
 DEL COMMUNDO

Dotto

**INQUADRAMENTO CARTOGRAFICO**

VIA ROMA

FOGLIO N 9 SCALA 1 : 2.000

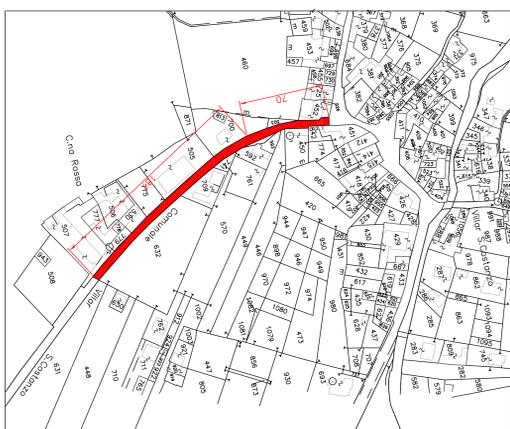


AREA OGGETTO DI INTERVENTO



**INQUADRAMENTO CARTOGRAFICO**

VIA ARTESIO

FOGLIO N 9 SCALA 1 : 2.000

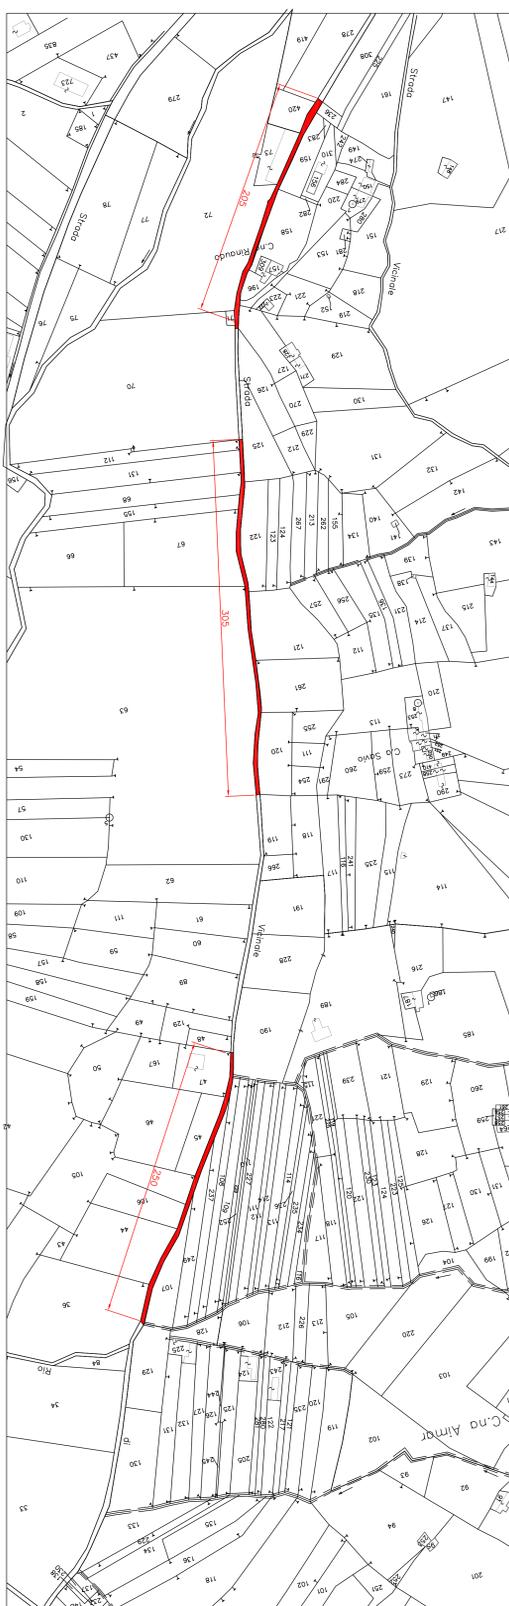


AREA OGGETTO DI INTERVENTO

**INQUADRAMENTO CARTOGRAFICO**

VIA TAGLIATA

FOGLIO N 4 SCALA 1 : 2.000

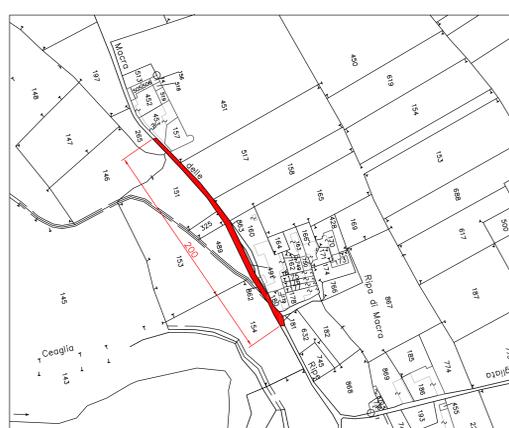


AREA OGGETTO DI INTERVENTO


**INQUADRAMENTO CARTOGRAFICO**

VIA PROV BUSCA DRONERO


FOGLIO N 8 SCALA 1 : 2.000

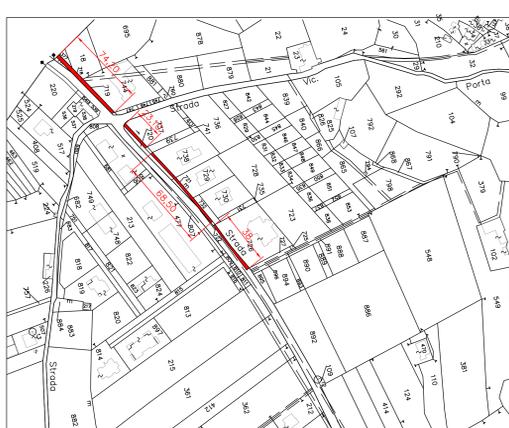


**SEZIONE**  
 VIA ROMA  
 DISEGNO DI PROGETTO SCALA 1 : 250

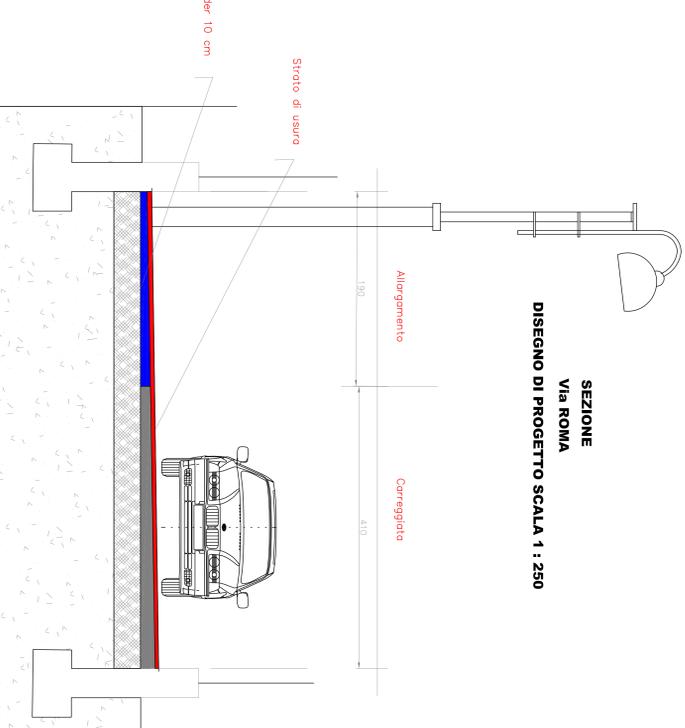

**DISEGNO DI PROGETTO SCALA 1 : 250**  
 SEZIONE  
 Via Artesio

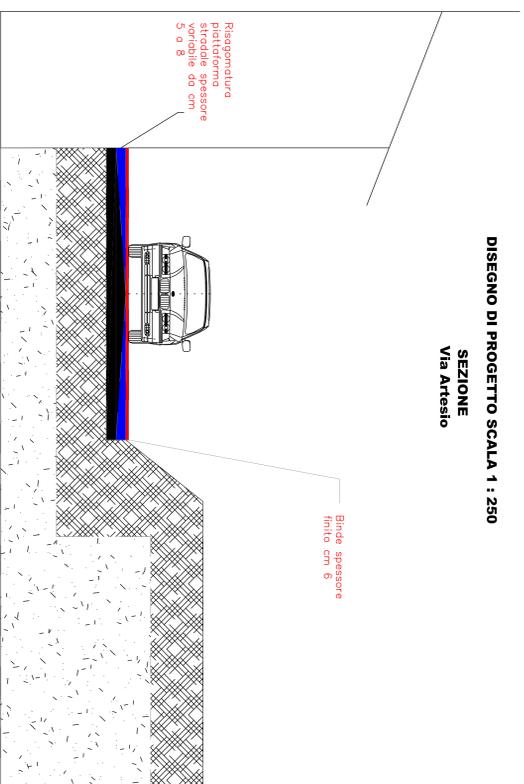

**DISEGNO DI PROGETTO SCALA 1 : 250**  
 SEZIONE  
 Via Artesio

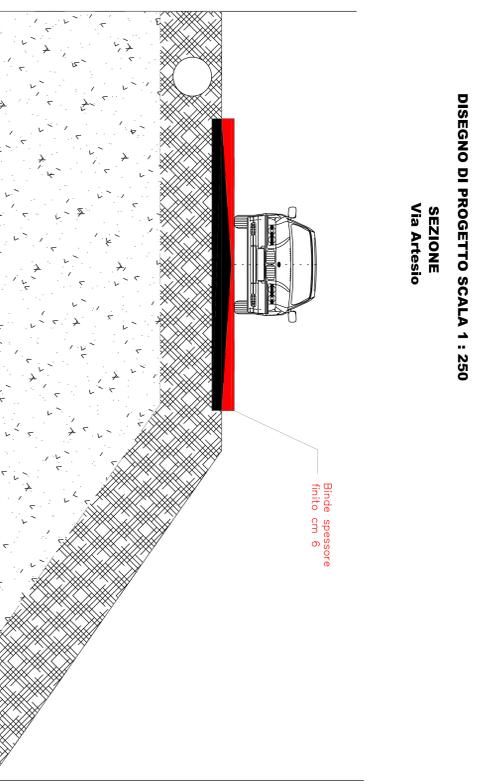

**DISEGNO DI PROGETTO SCALA 1 : 250**  
 SEZIONE  
 Via Prov Busca

