COMUNE DI CARTIGNANO LOCALITA' : CIMITERO

STUDIO TECNICO
Geom. OLIVERO MICHELANGELO
Viale Sarrea n° 1, 12025 DRONERO (CN).
Tel. (0171) 918 142
E-MAIL : michelangelo.olivero@gmail.com
Partita IVA : 01056890047.

PROGETTO DEFINITIVO–ESECUTIVO

LAVORI DI COSTRUZIONE LOCULI ULTIMO AMPLIAMENTO DEL CIMITERO DEL CAPOLUOGO

DISEGNI DI PROGETTO

SCALA DISEGNI 1:100 | DATA : 23/10/2017

IL TECNICO PROGETTISTA | IL SINDACO

INQUADRAMENTO CARTOGRAFICO

Scala 1 : 2.000
Comune di Cartignano Foglio N 6

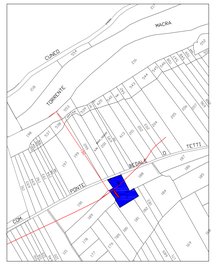

LOCULI IN PROGETTO
AREA CIMITERIALE

INQUADRAMENTO URBANISITCO

Scala 1 : 2.000
Comune di Cartignano Foglio N 6

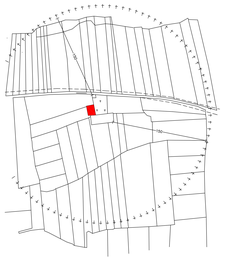

INGRANDIMENTO SCALA 1 : 500

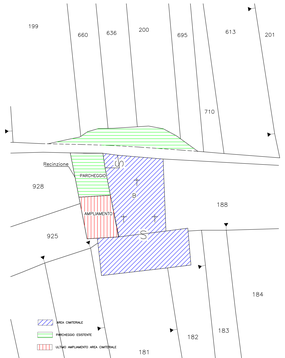

PLANIMETRIA GENERALE

SCALA 1 : 100

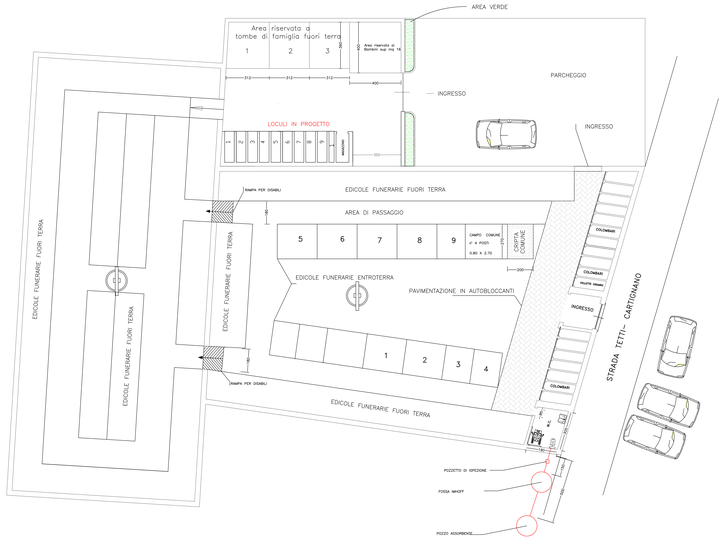

PIANTA IN PROGETTO

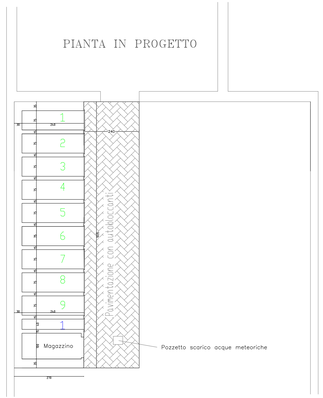

SEZIONE A-A

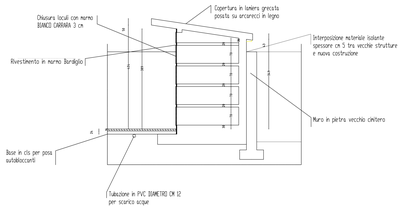

PROSPETTO

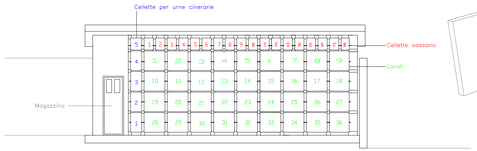
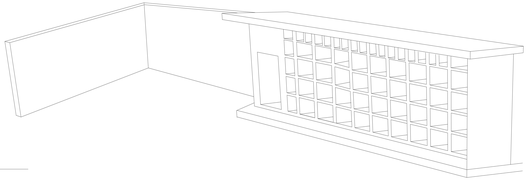
PROSPETTIVA