PROGETTO DEFINITIVO ESECUTIVO

RIFACIMENTO TETTO E MANUTENZIONE STRAORDINARIA

SCALA 1:100 / 1:50

COMMITTENTE:
COMUNE DI CANOSIO (CN)
Via Provinciale, 3 - CANOSIO
Tel. 0171/998122
e.mail: comune.

PROGETTISTA:
Geom. COLOMBO Enrico
Studio Tecnico "Alpi"
Via Nazionale, 34 - Acceglio
Tel. 0171/99440
e.mail: stalpi@libero.it

DICEMBRE 2018

RILIEVO

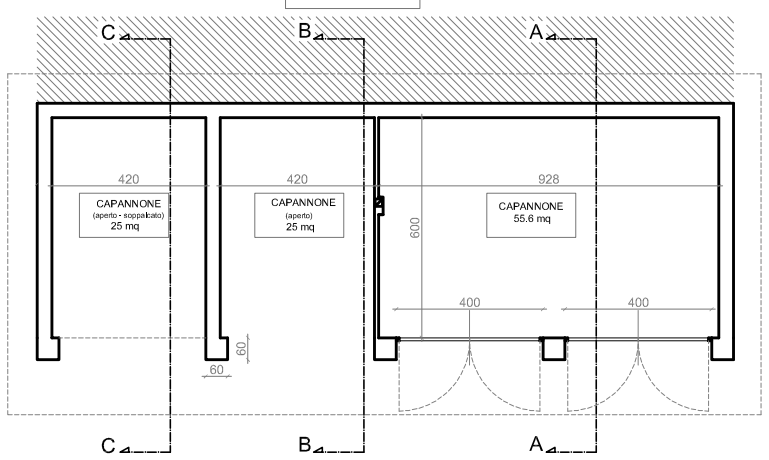

PIANTA scala 1:50

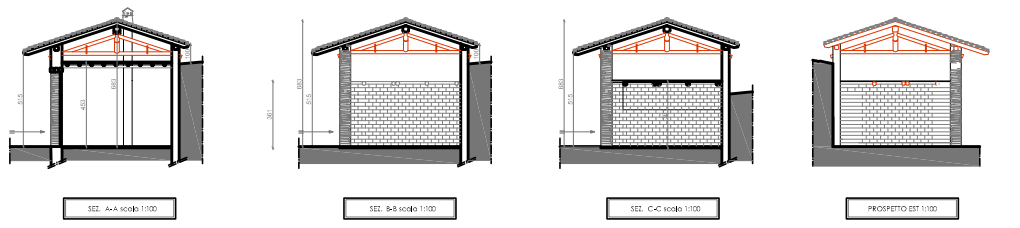

SEZ. A-A scala 1:100 | SEZ. B-B scala 1:100 | SEZ. C-C scala 1:100 | PROSPETTO EST 1:100

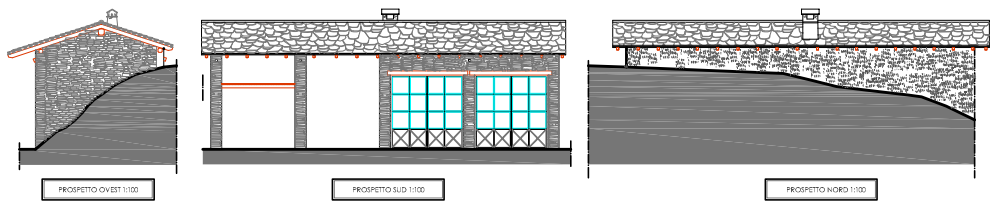

PROSPETTO OVEST 1:100 | PROSPETTO SUD 1:100 | PROSPETTO NORD 1:100

PROGETTO

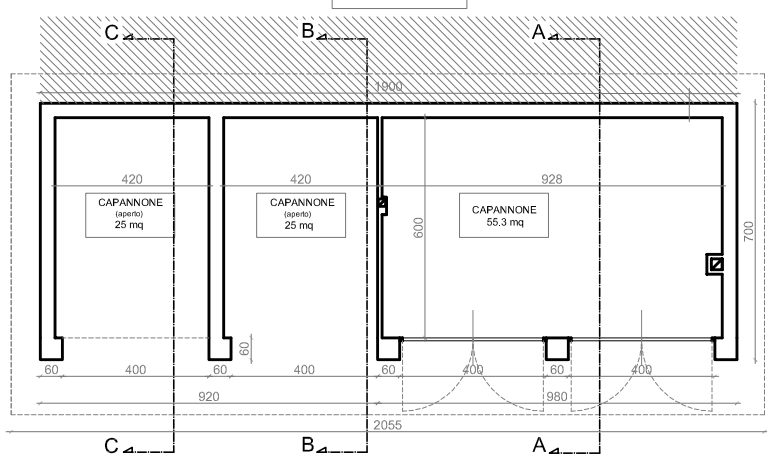

PIANTA scala 1:50

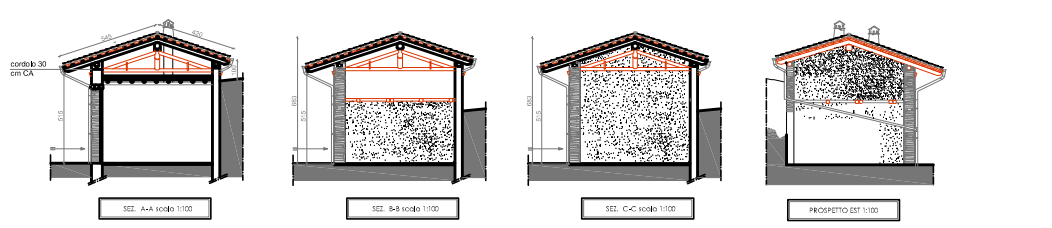

SEZ. A-A scala 1:100 | SEZ. B-B scala 1:100 | SEZ. C-C scala 1:100 | PROSPETTO EST 1:100

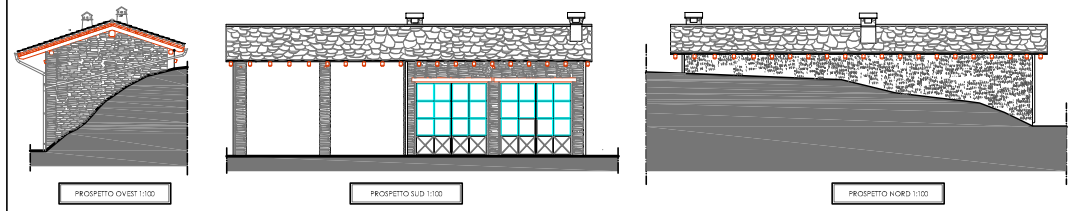

PROSPETTO OVEST 1:100 | PROSPETTO SUD 1:100 | PROSPETTO NORD 1:100

PROGETTO SCARICHI

TAVOLA DI RAFFRONTO

RILIEVO

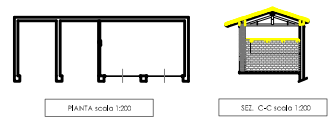

COSTRUZIONE DEMOLIZIONE
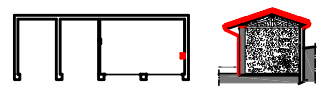
PROGETTO