




PLANIMETRIA "CAMPO BOCCHE" IN PROGETTO

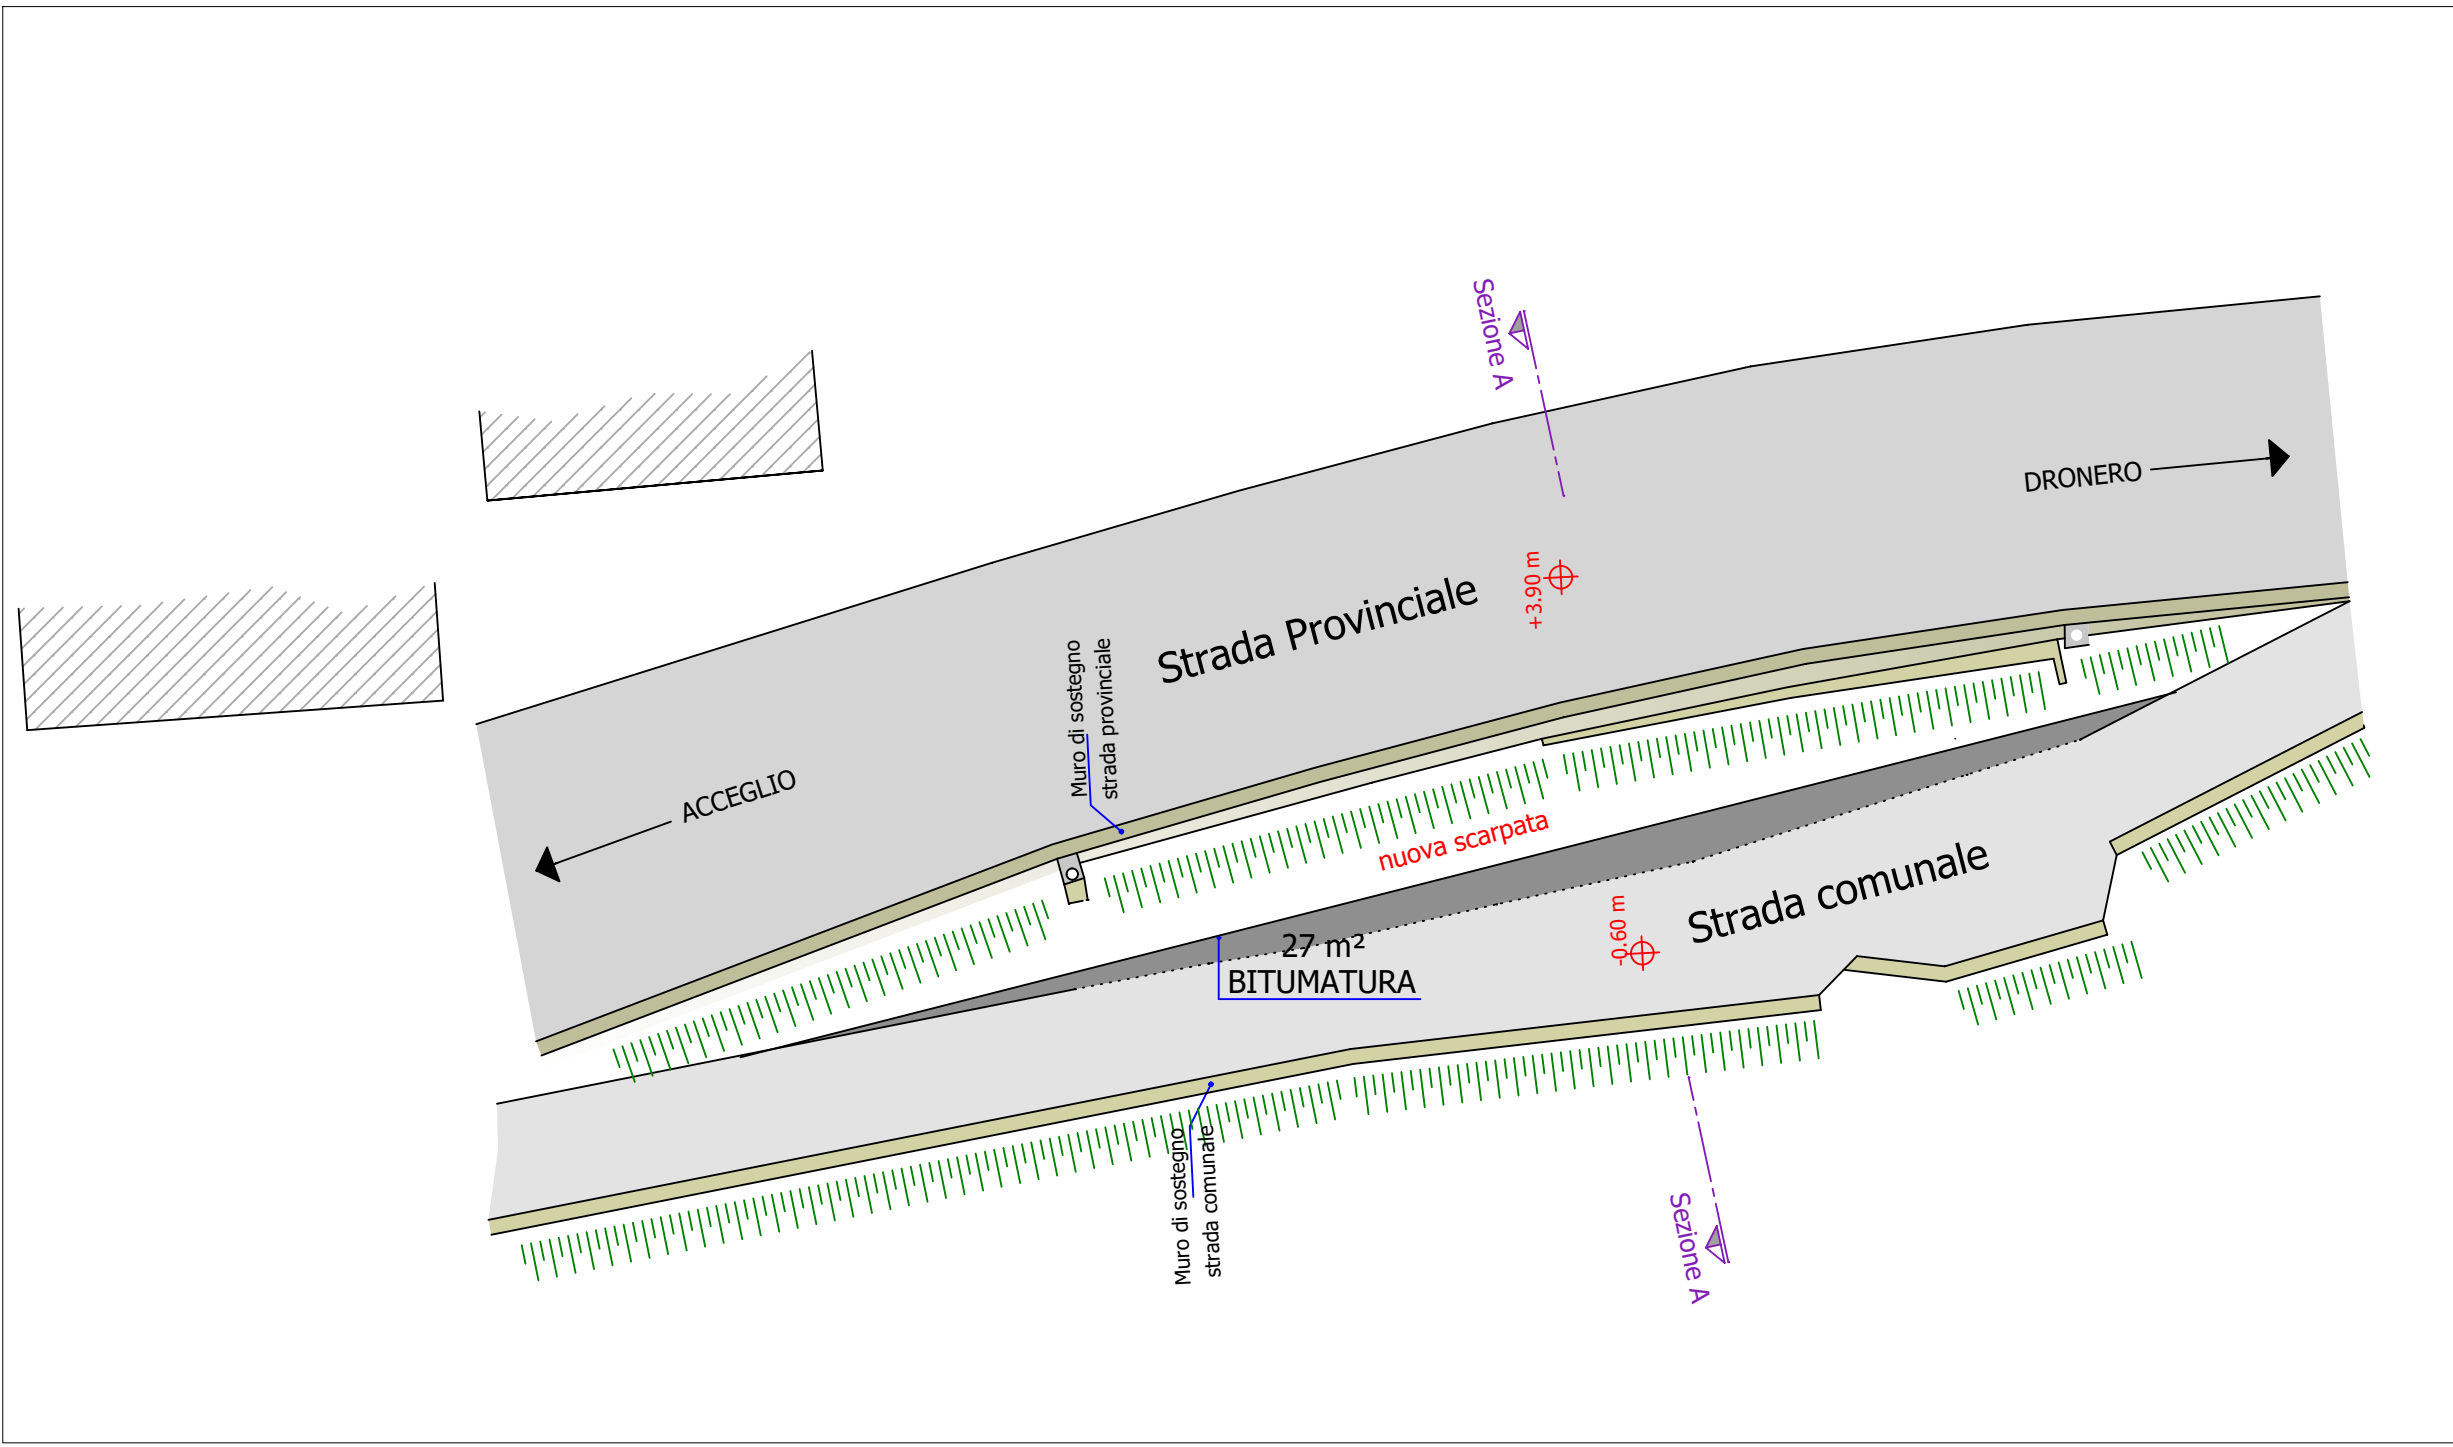


PLANIMETRIA "PIAZZA GUGLIELMI" IN PROGETTO

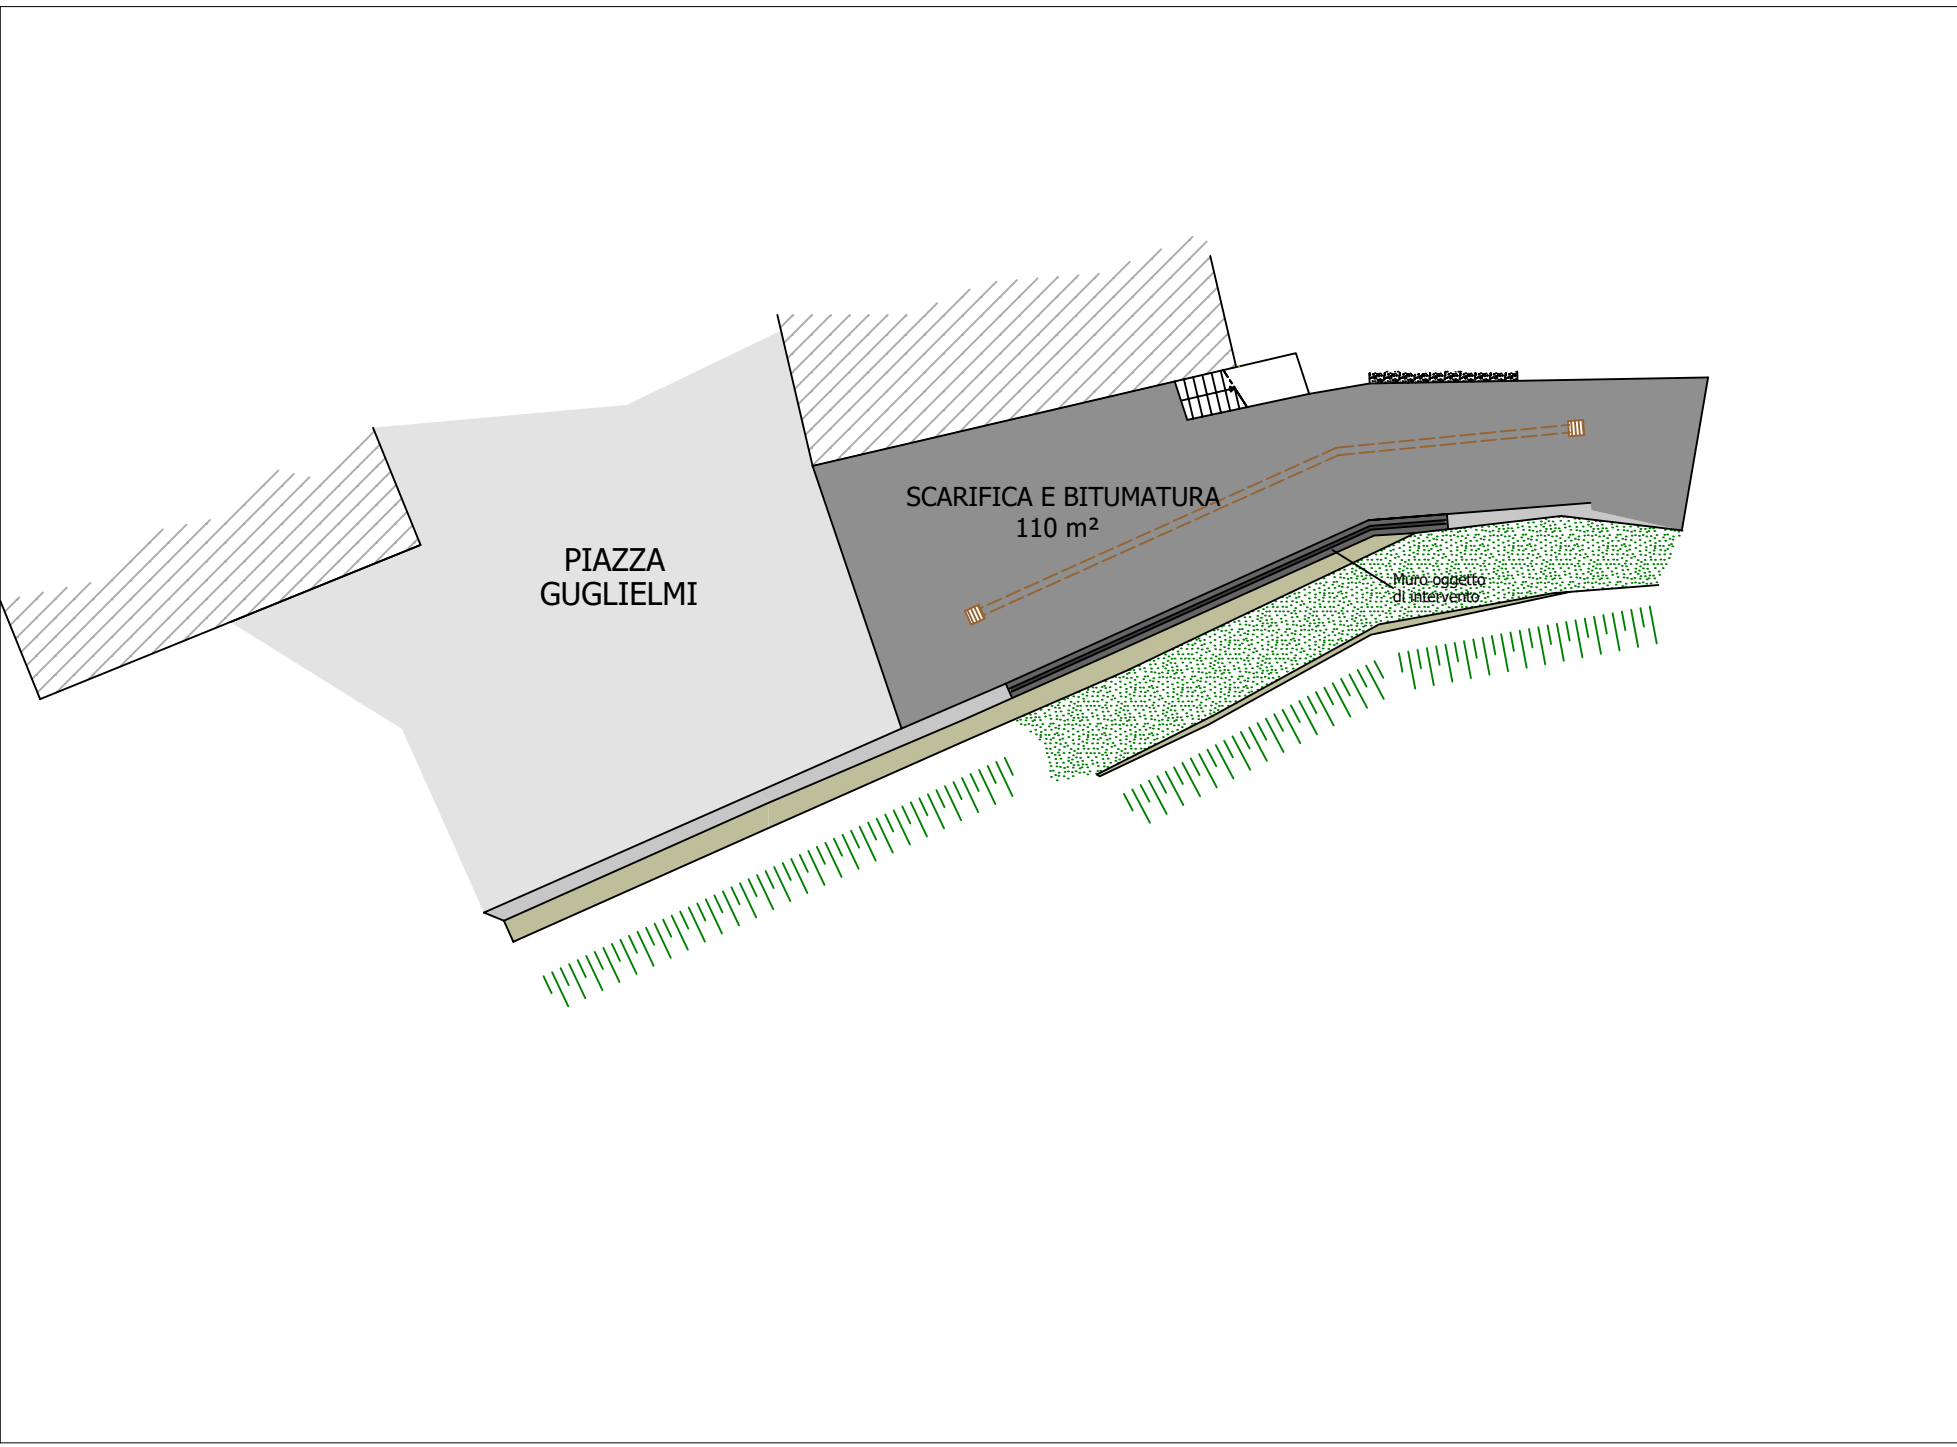


PLANIMETRIA "CAMPO BOCCHE" IN RILIEVO

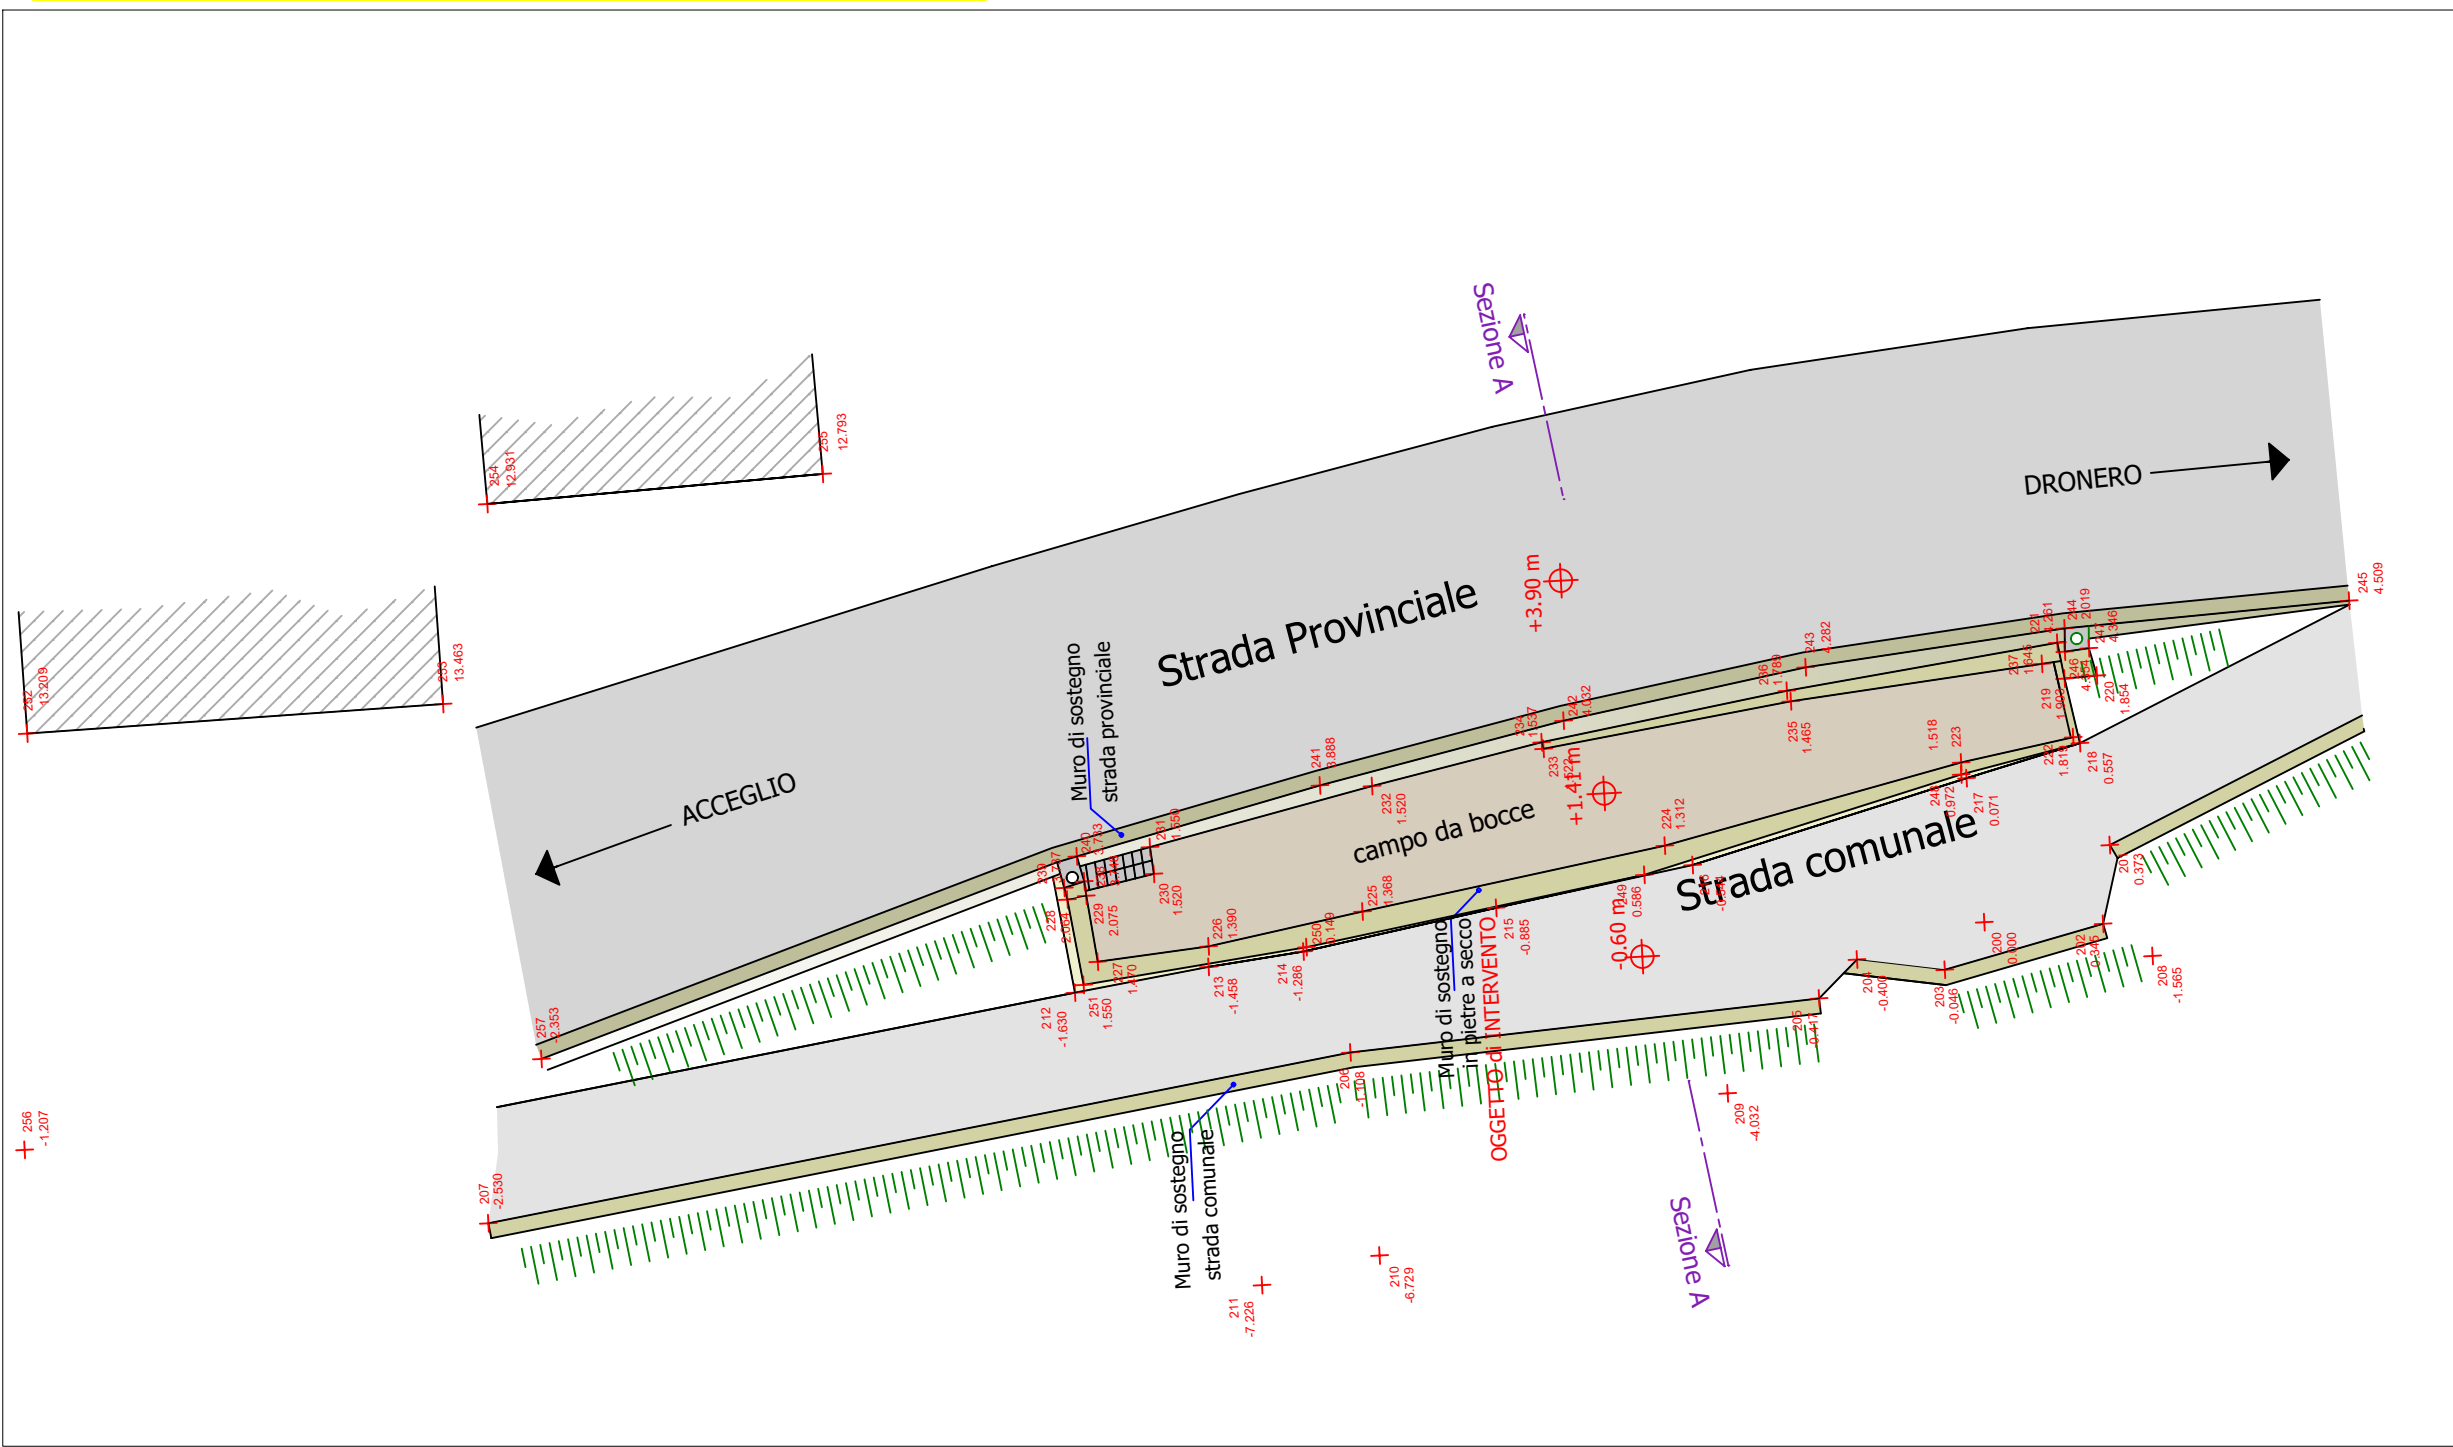


PLANIMETRIA "PIAZZA GUGLIELMI" IN RILIEVO

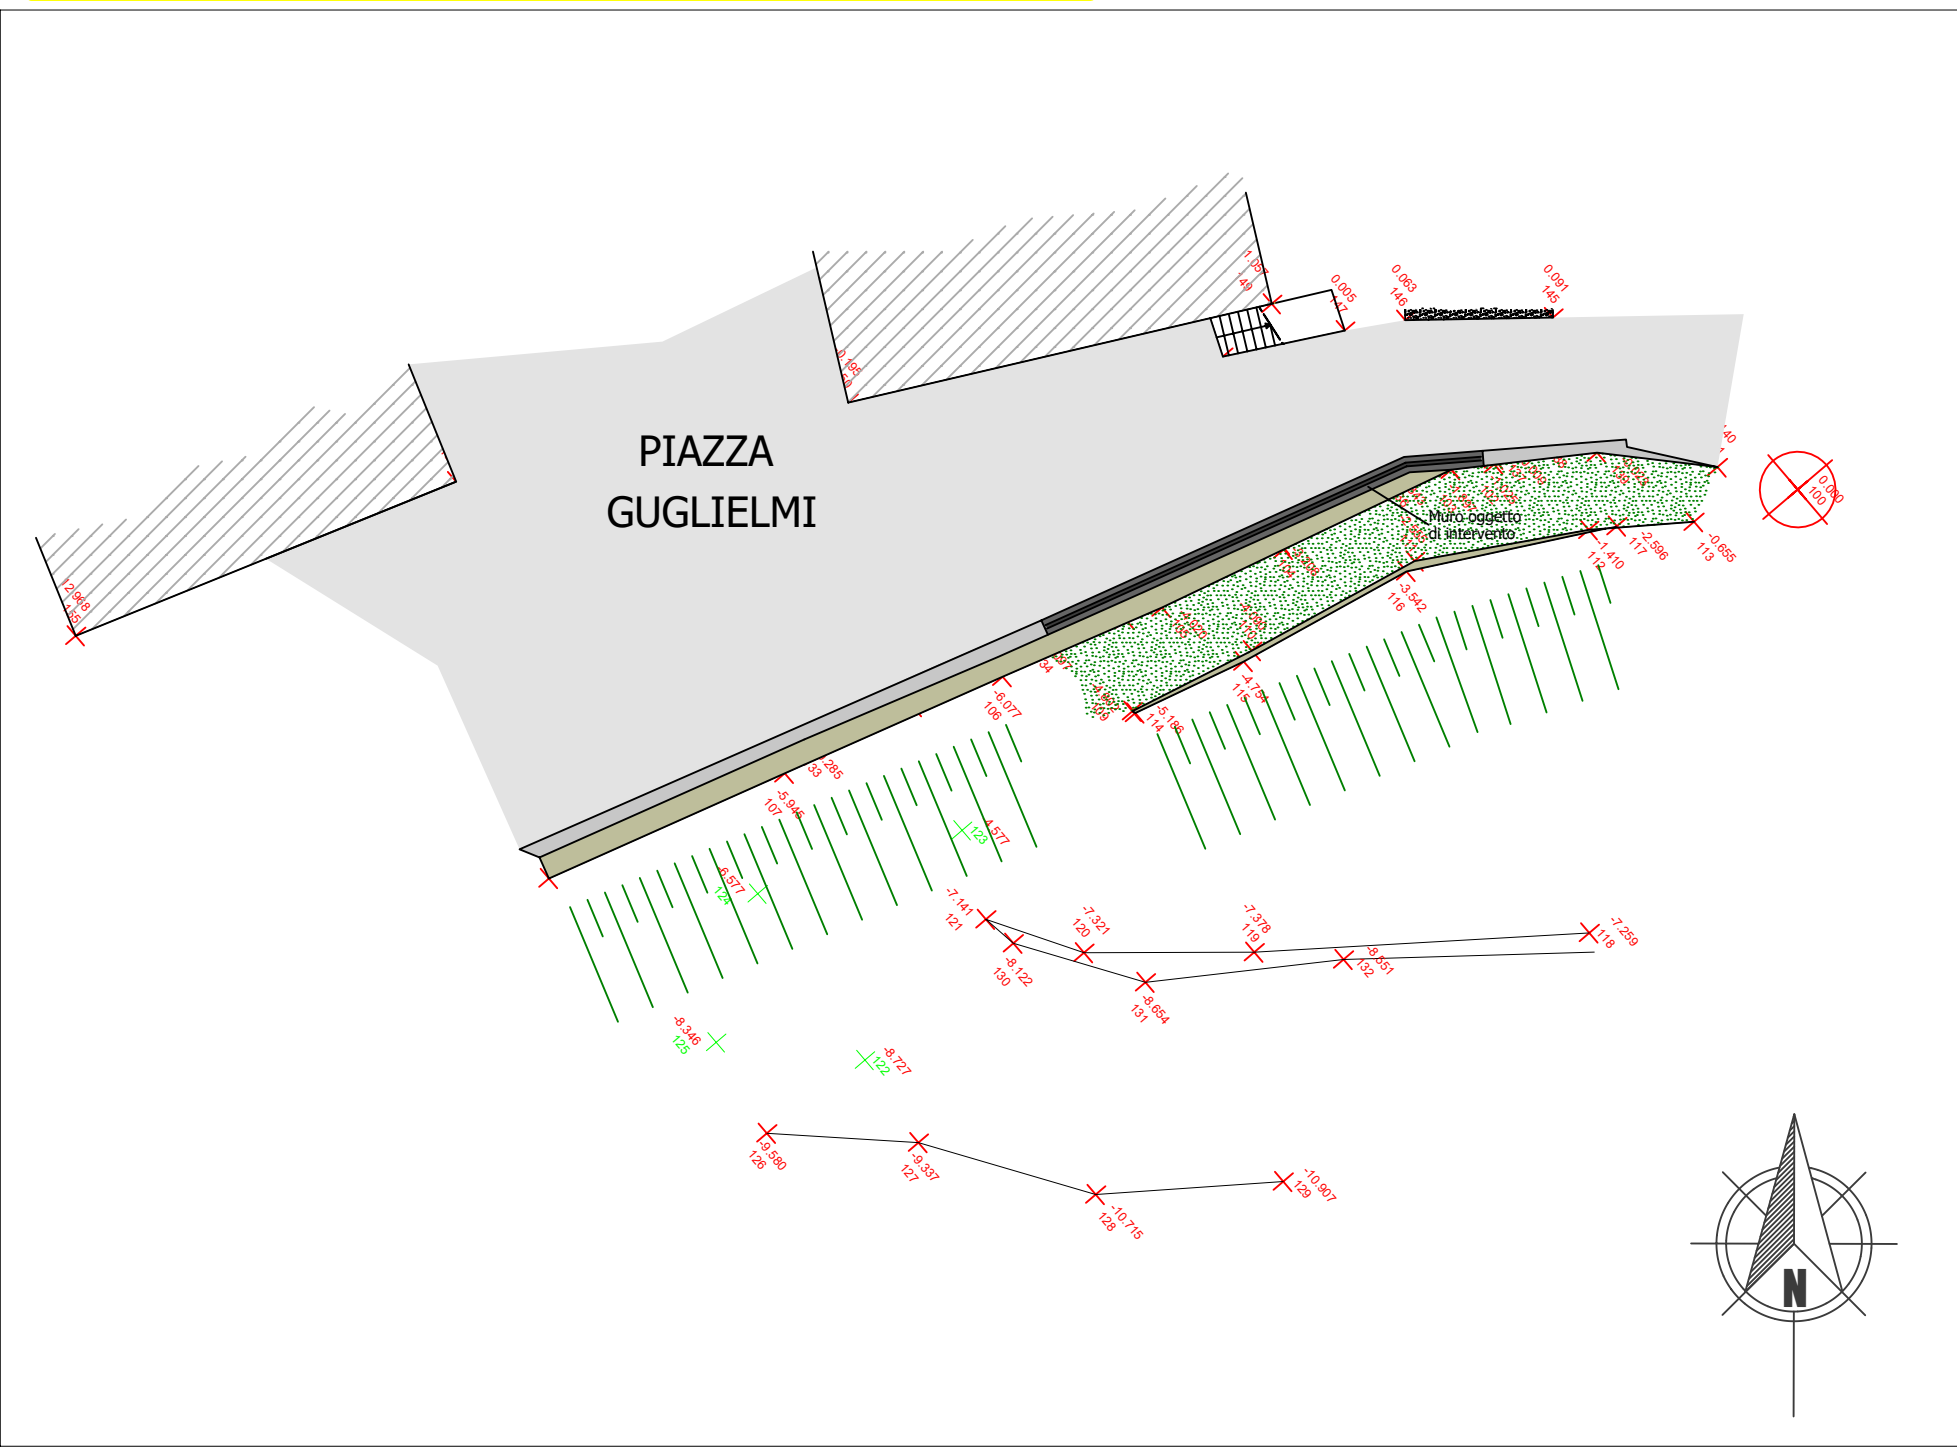

ESTRATTO DI MAPPA - Frazione Bassura - scala 1:2000

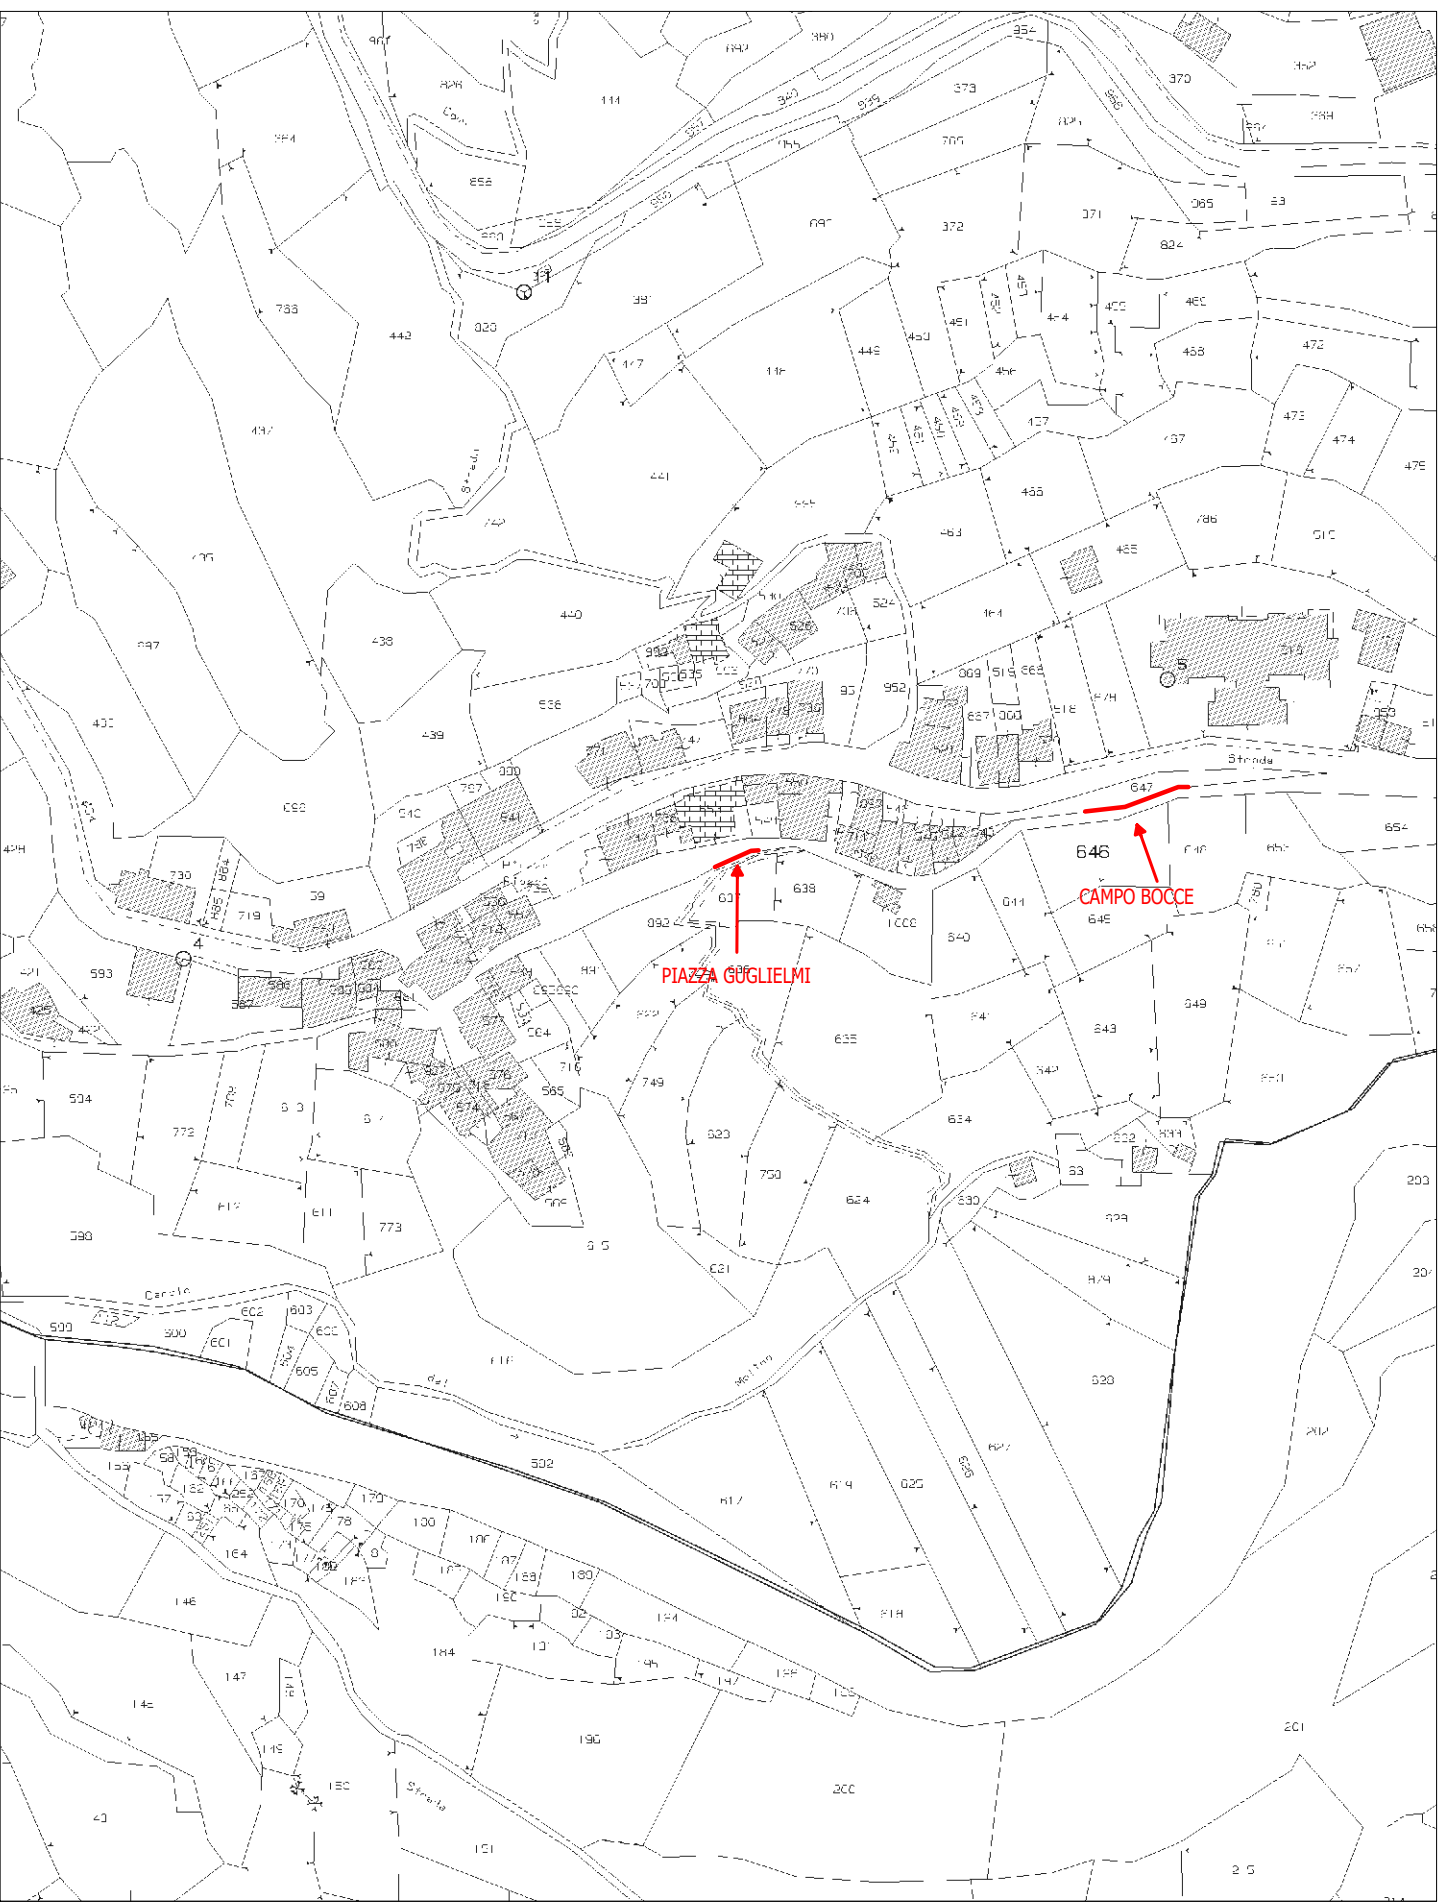

ESTRATTO PRGC - Frazione Bassura - Scala 1:2000

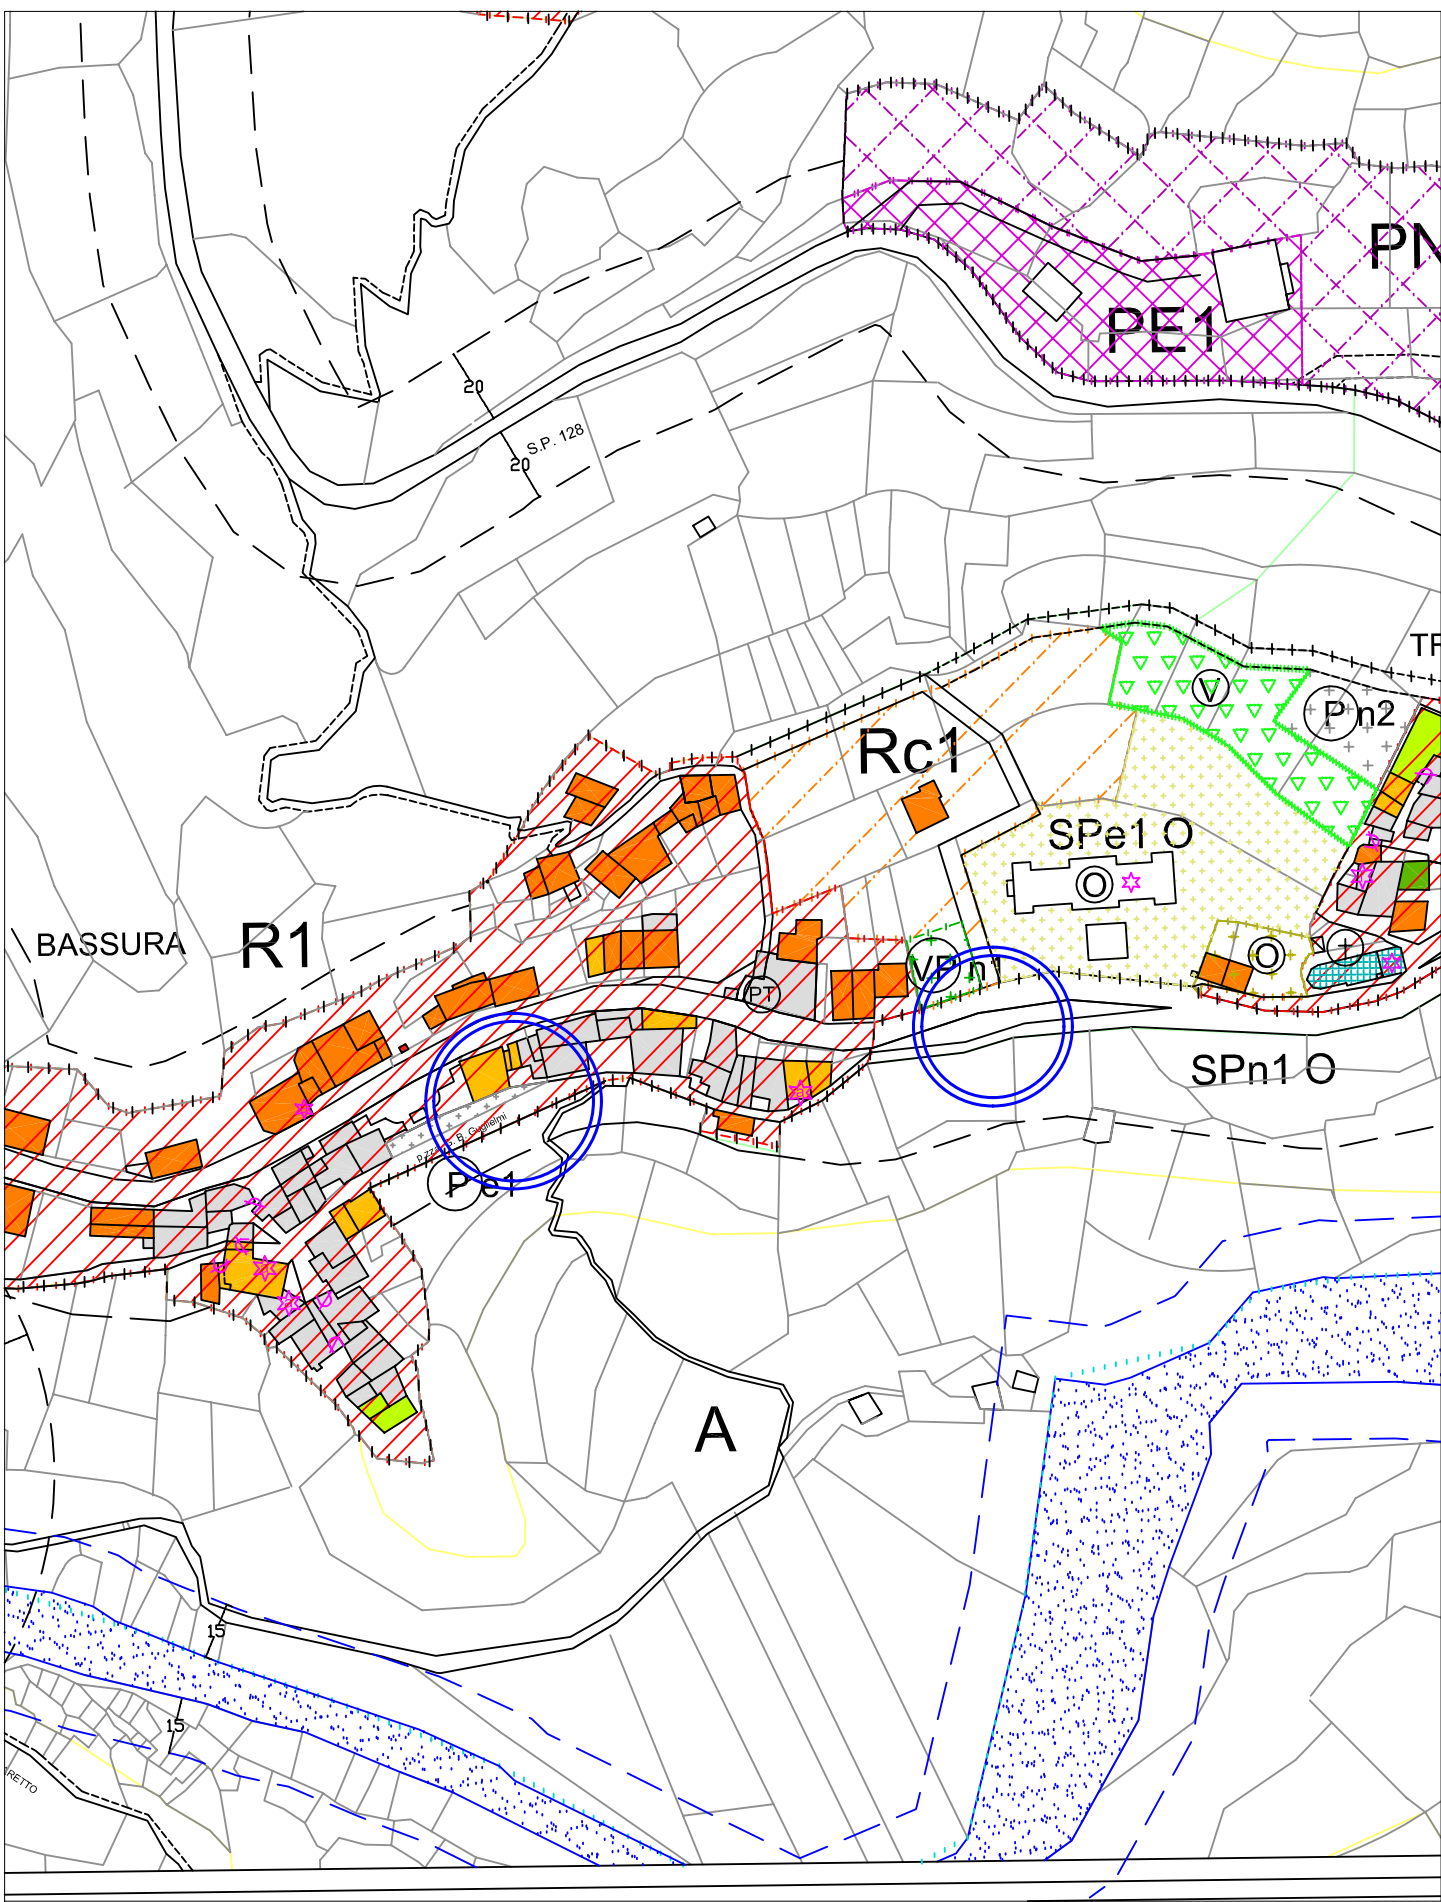

AREE TIPO R (CENTRI STORICI) - DESTINAZIONE RESIDENZIALE

AREE TIPO A - AGRICOLE

Committente

Comune di Stroppo
Frazione Paschero n. 12
12020 - STROPPA (CN)

Regione Piemonte
Provincia di Cuneo
Comune di Stroppo

**Rinforzo e consolidamento
muri di contenimento
in Frazione Bassura**

Progettisti
dott. ing. Marco RAINA
dott. ing. Paolo SACCO

INQUADRAMENTO
Scala 1:2000

PLANIMETRIE IN RILIEVO
Scala 1:200

PLANIMETRIE IN PROGETTO
Scala 1:200

Tavola T 1
allegato M.a.
livello progetto: definitivo-esecutivo
20.11.2018
aggiornamento data
Oggetto
aggiornamento data
Oggetto
aggiornamento data
Oggetto
aggiornamento data
Oggetto

RS Studio Associato di ingegneria di RAINA Marco e SACCO Paolo
BUSCA (CN) C.so Gialliotti n°4, PARTITA IVA 02552390048, Tel 0171-944594, fax 0171-9446142, E-mail: staff@rs-ing.it, www.rs-ing.it, POSTA CERTIFICATA: rs-ing@cert.it

(Il presente disegno è di proprietà RS Studio, ogni riproduzione parziale o totale è espressamente vietata e sarà perseguita a termini di legge)